
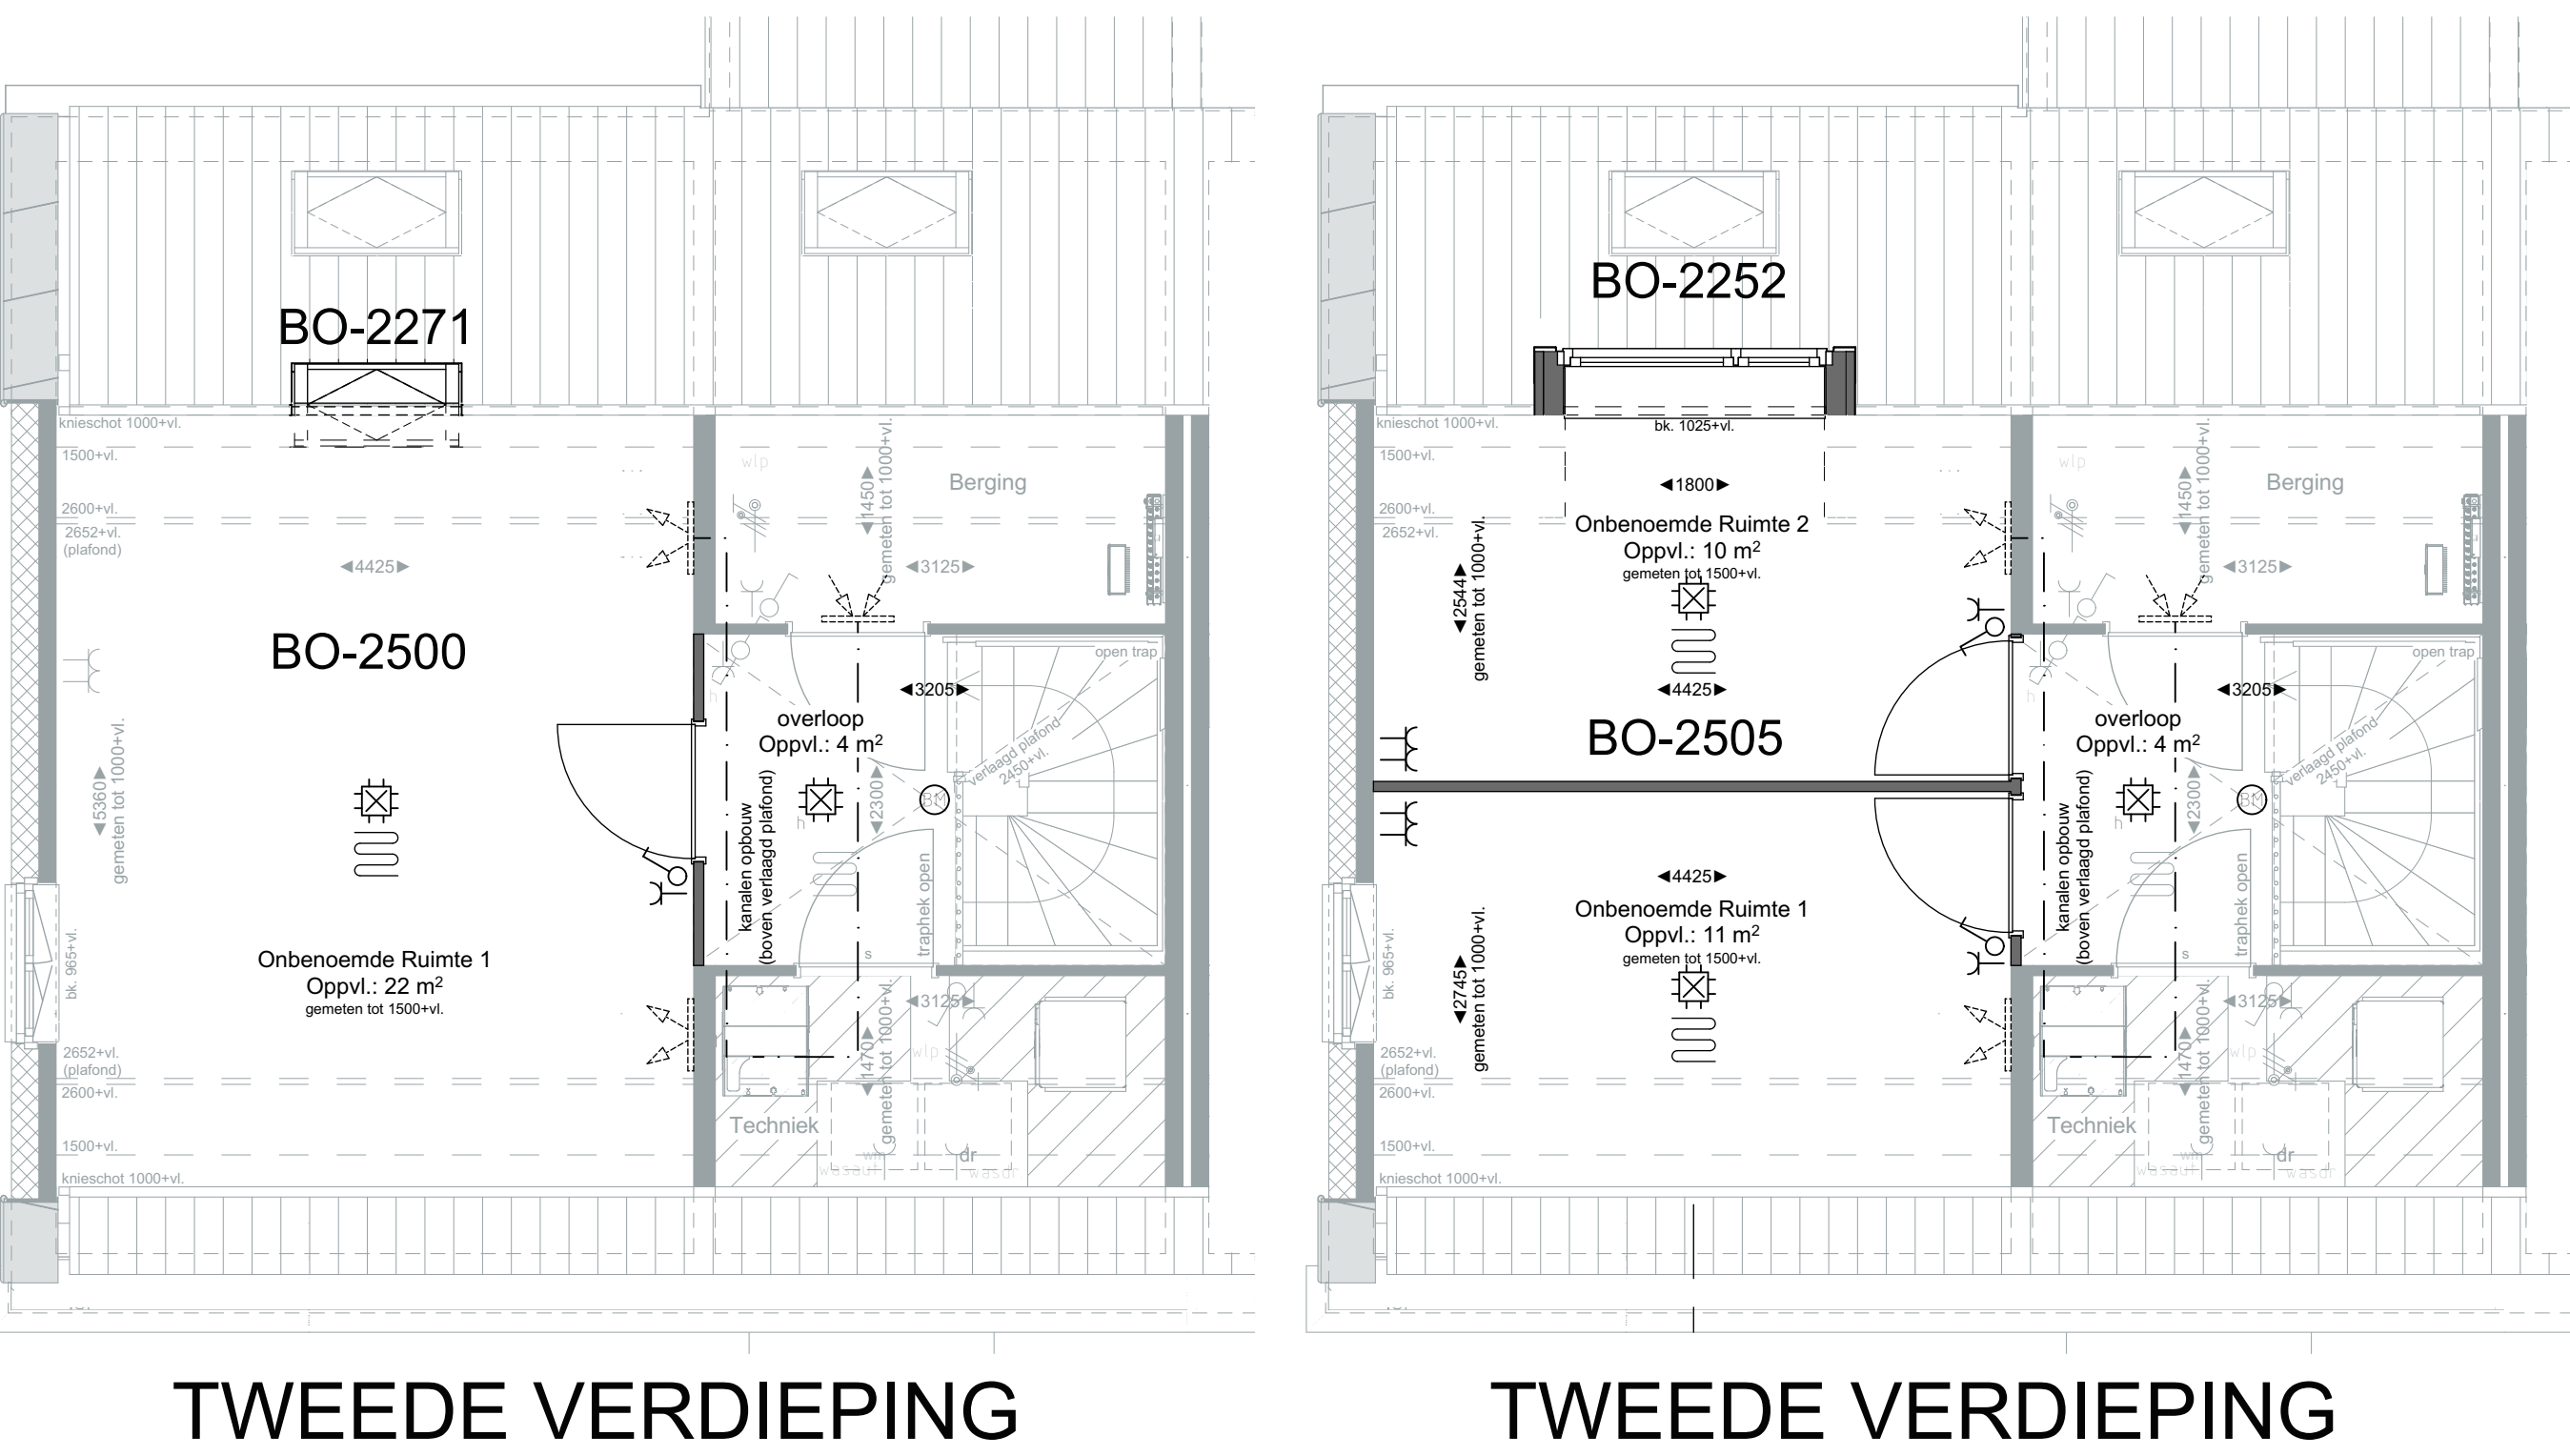
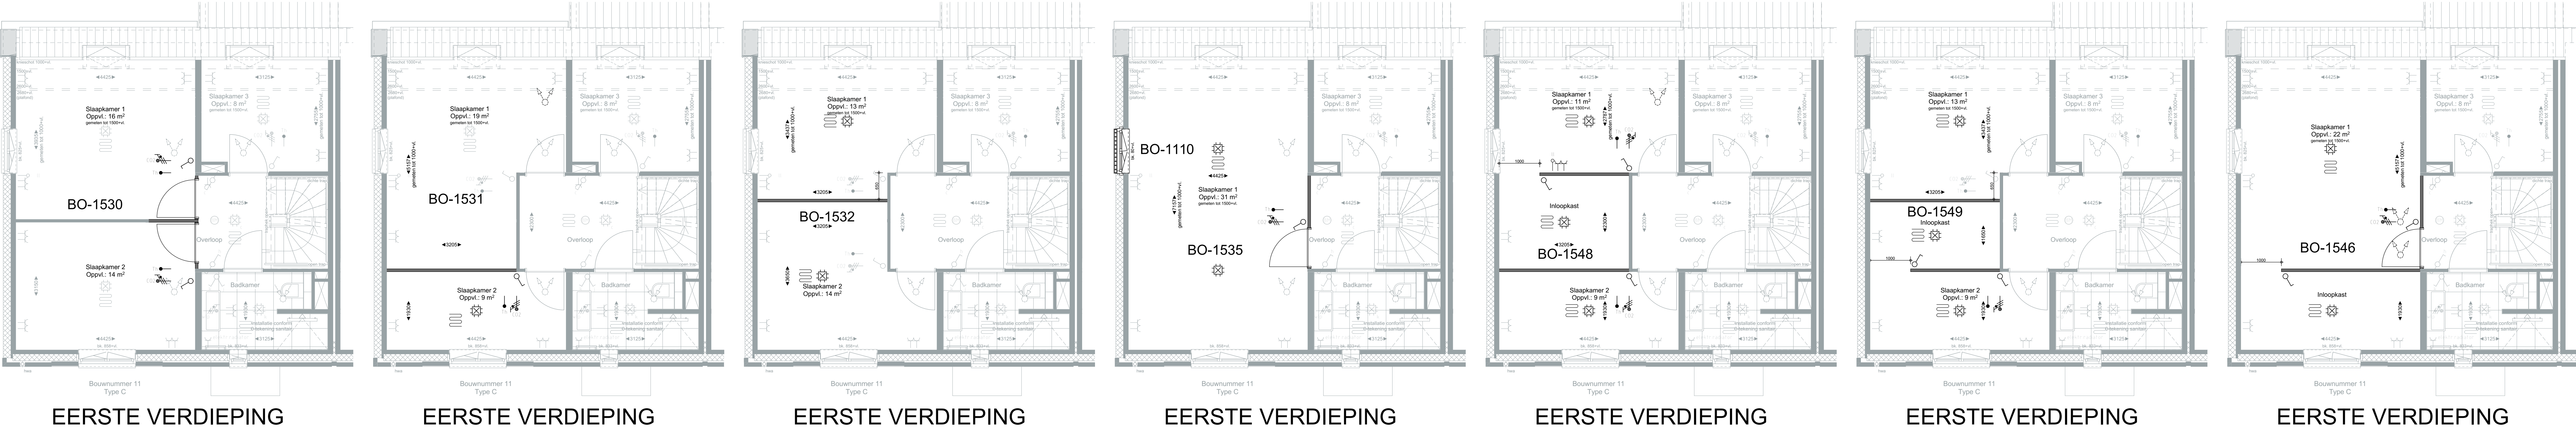
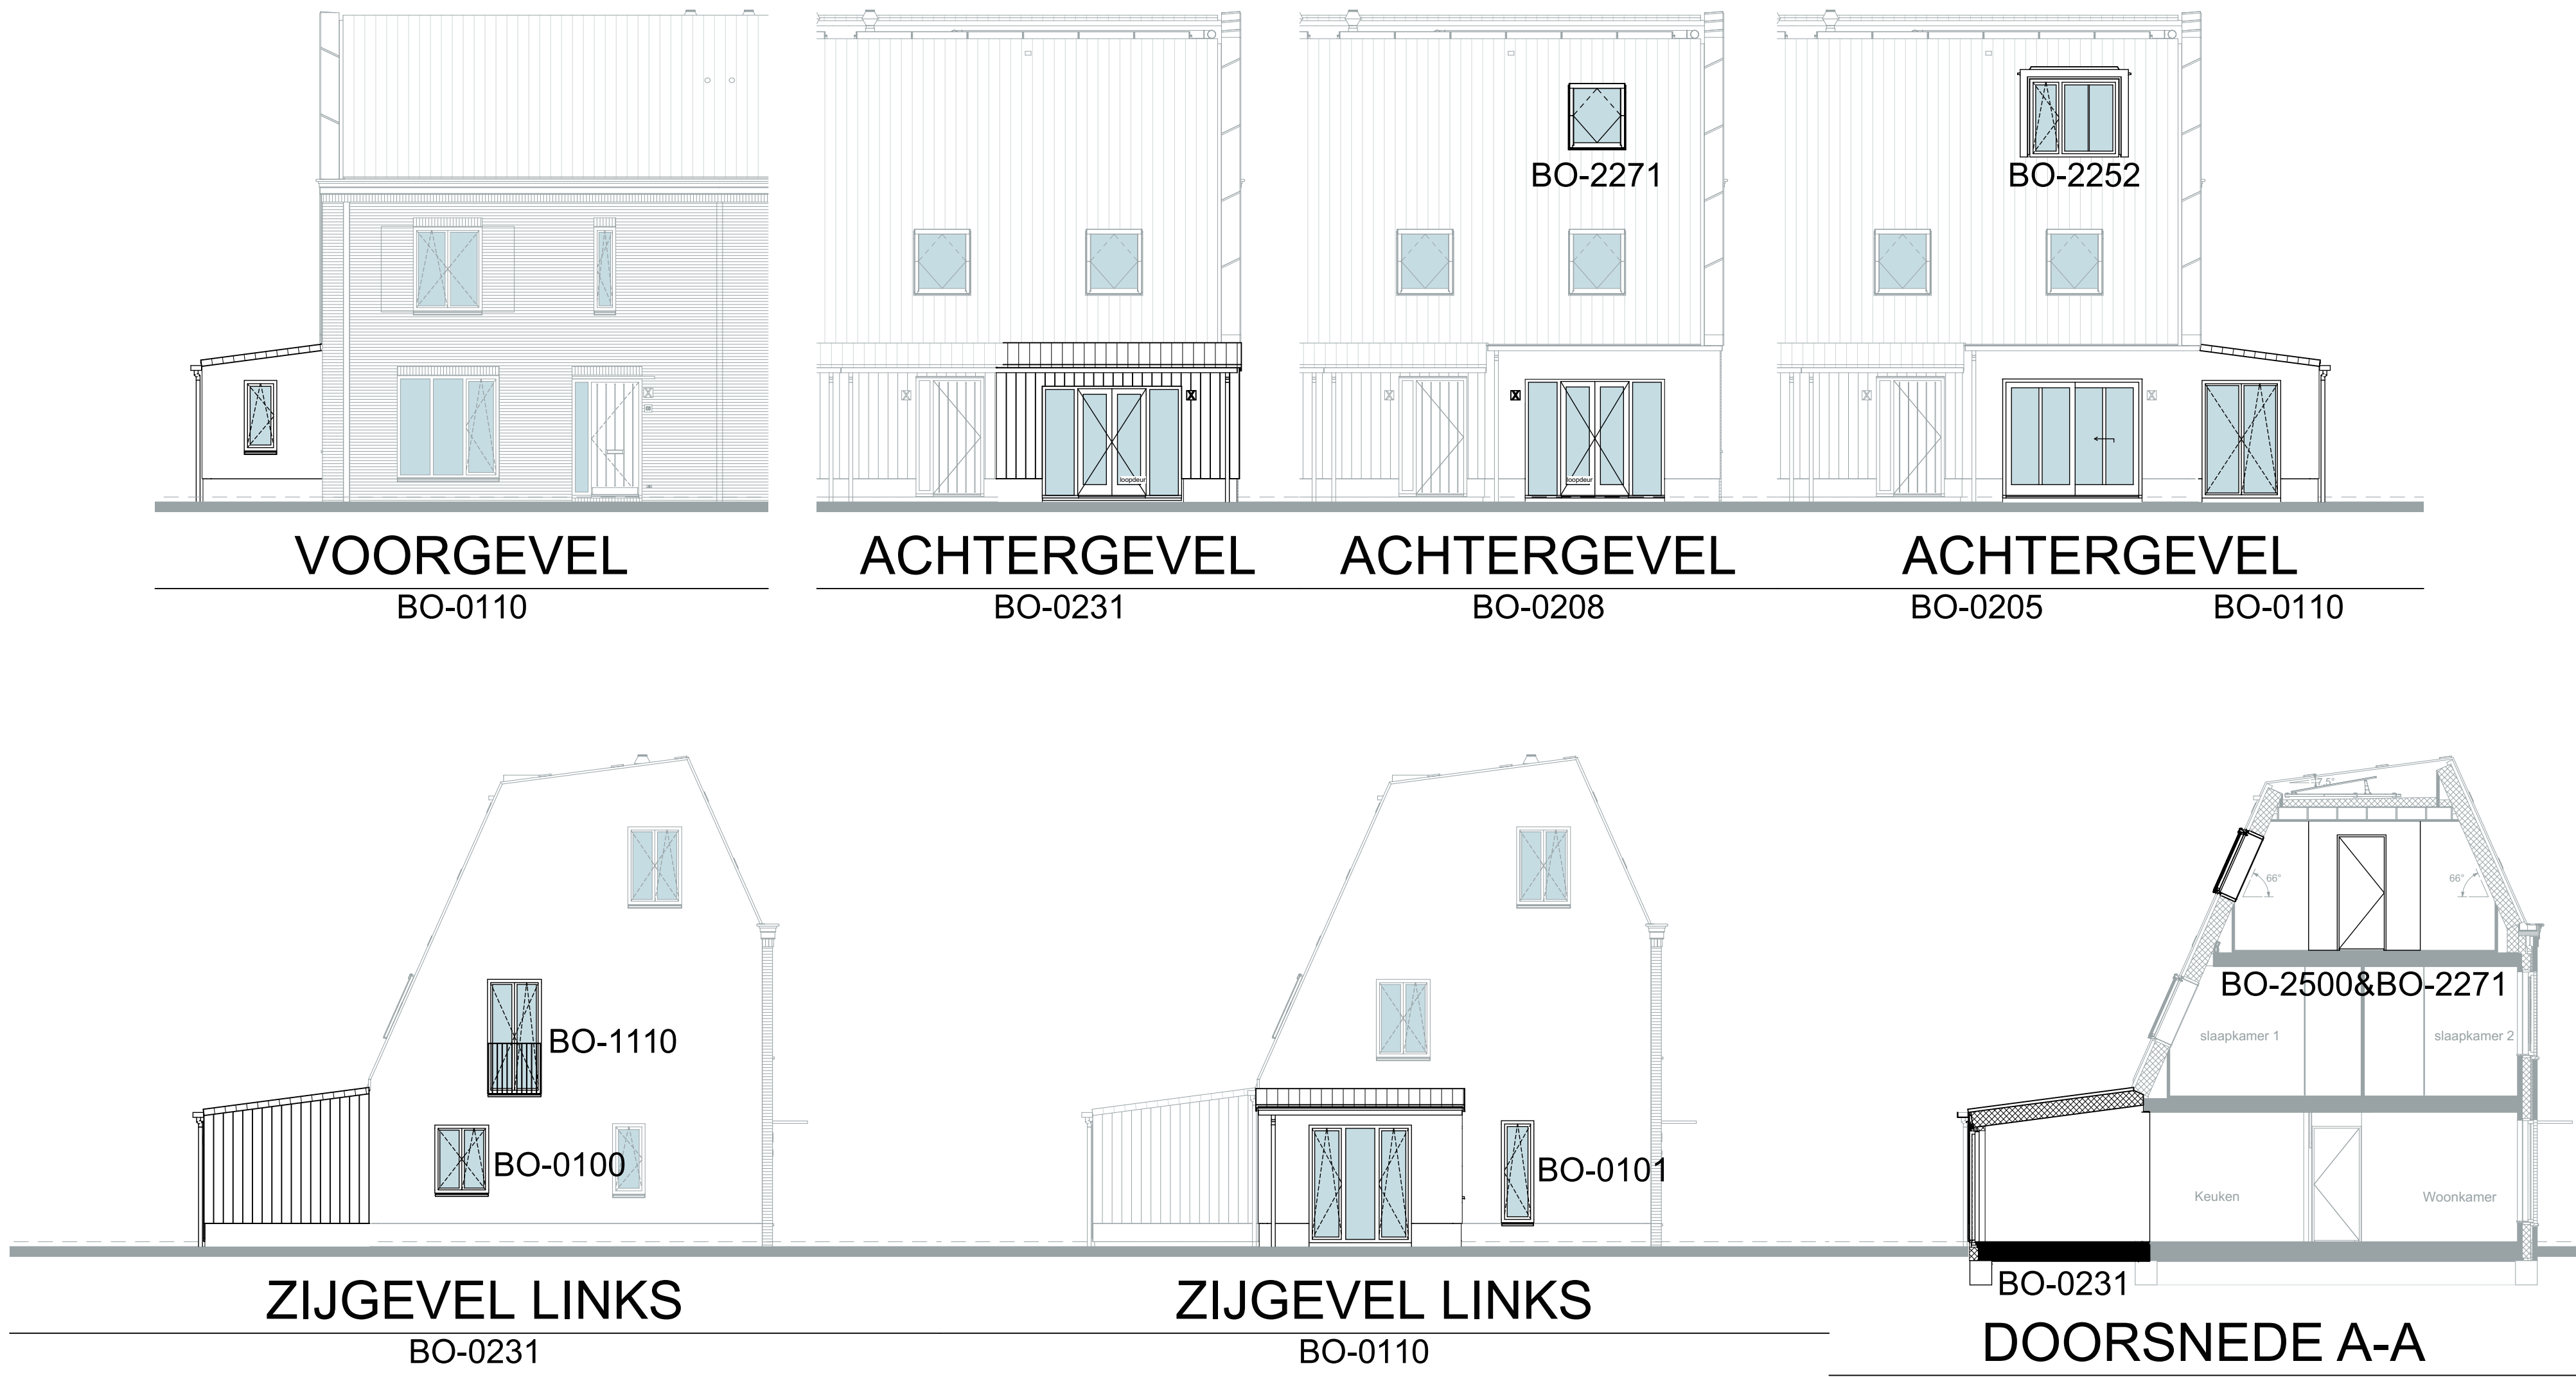


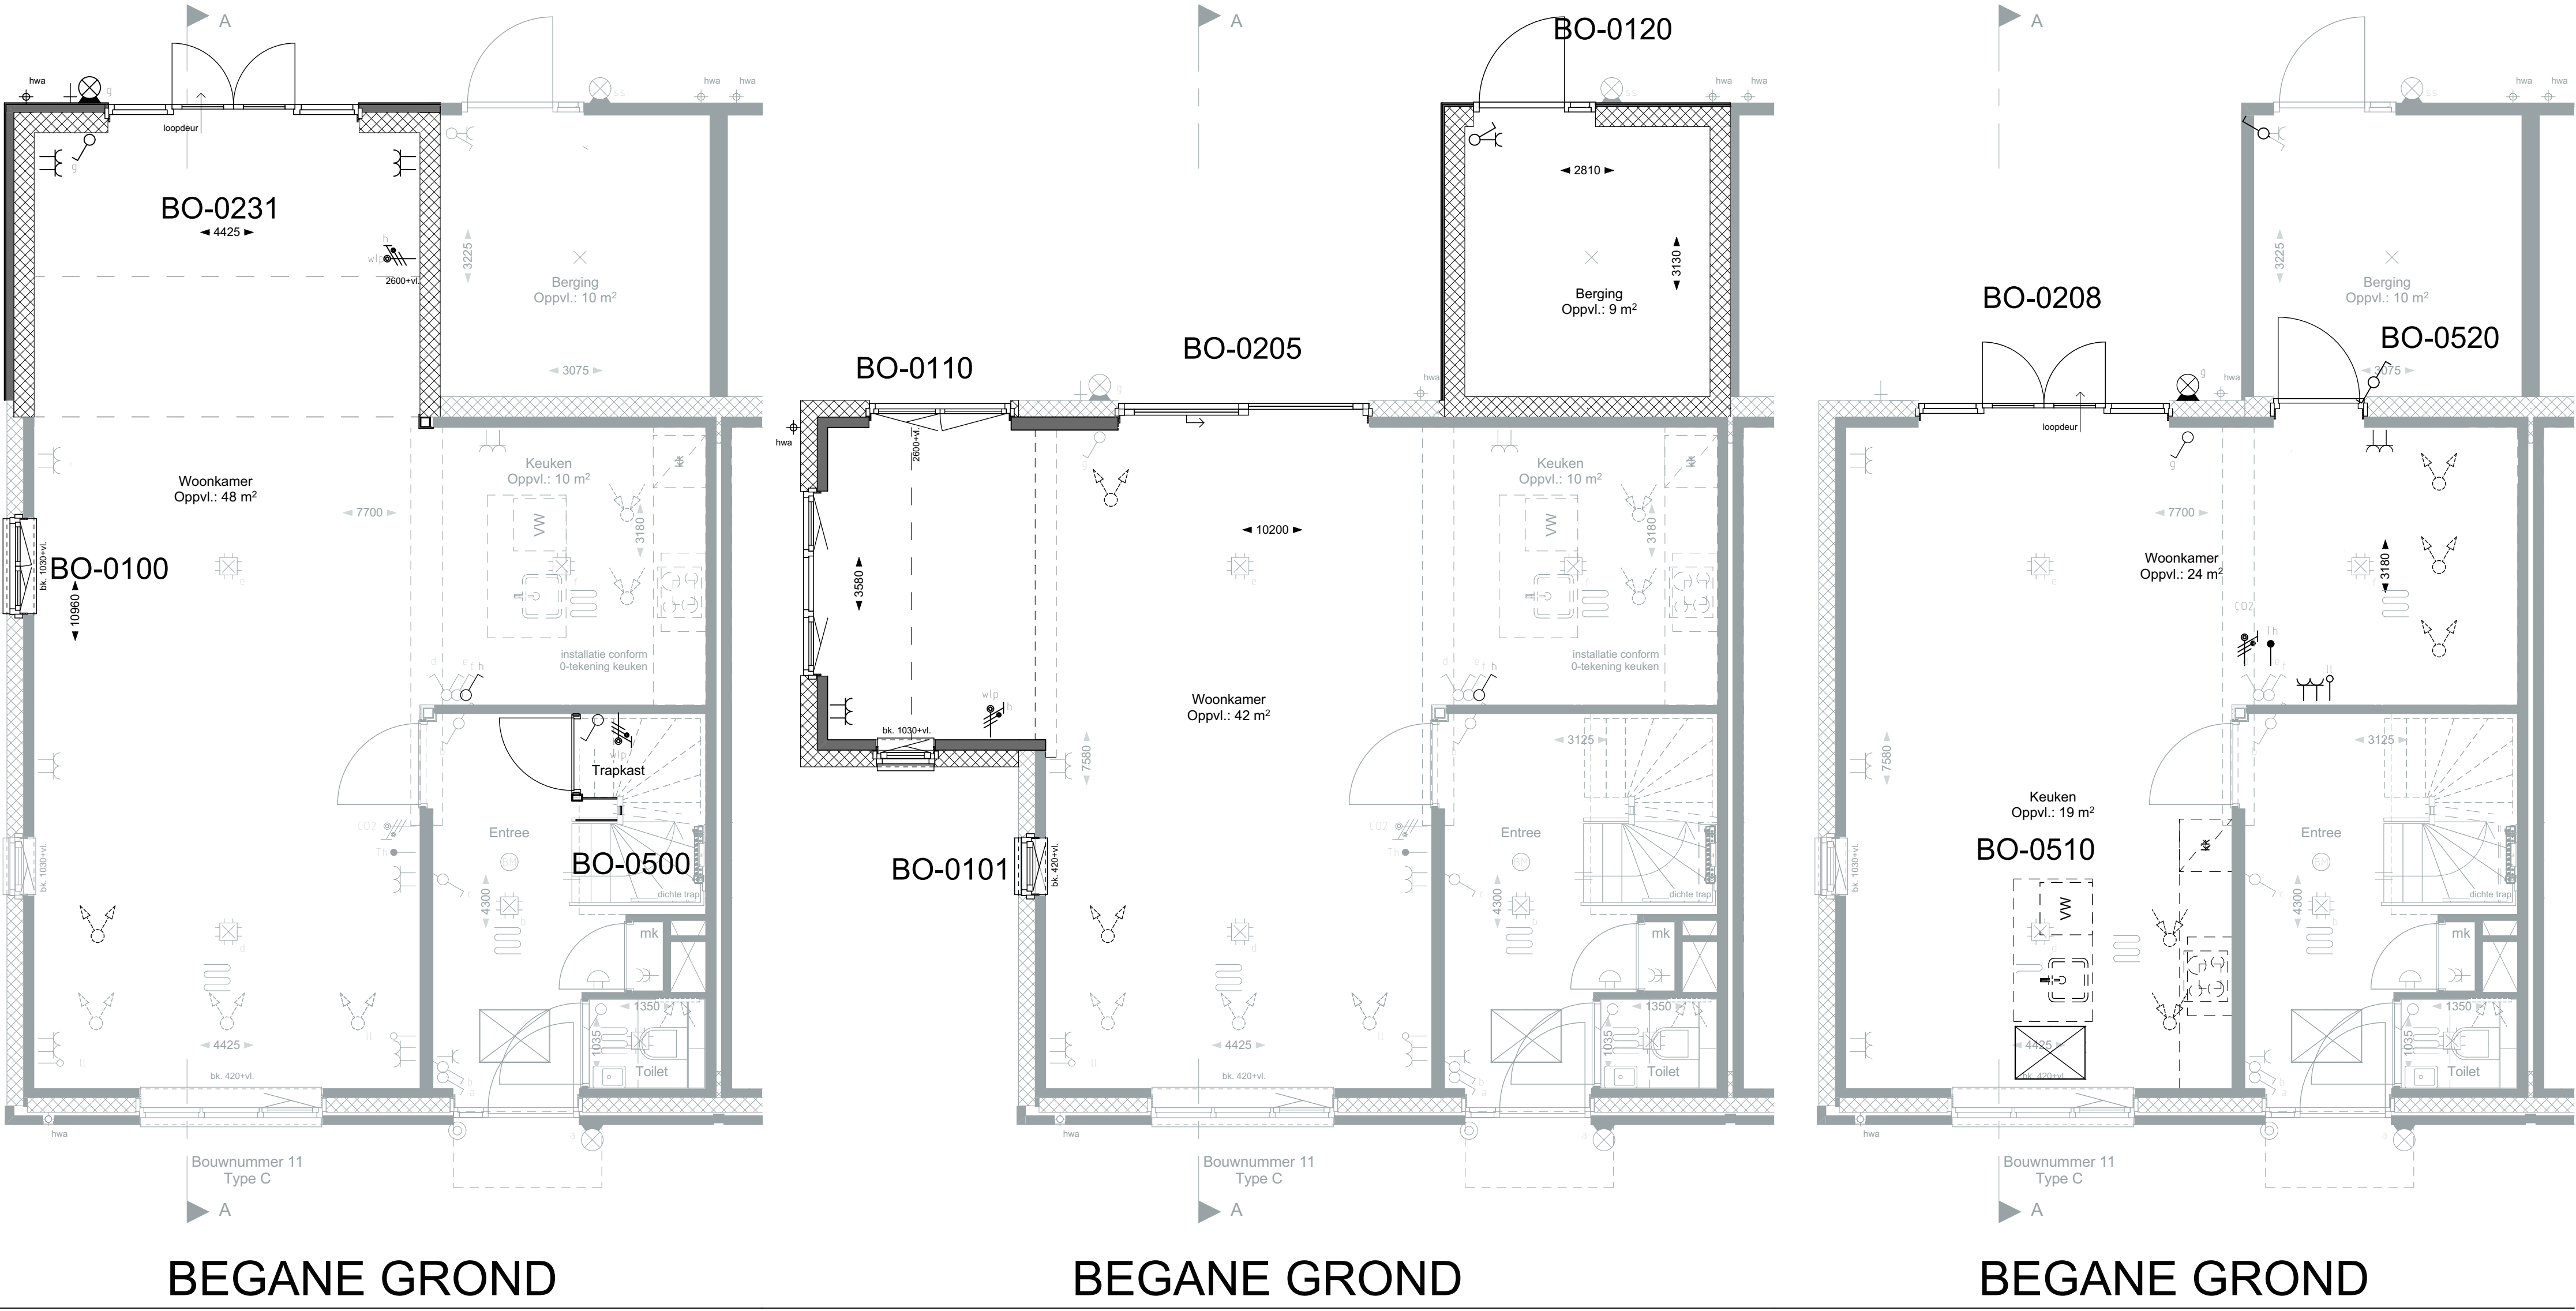

Optiecode	Omschrijving optie
BO-0100	Extra kozijn zijgevel keuken (standaard bij optie BO-0231)
BO-0101	Kozijn in zijgevel vergroten
BO-0110	Uitbouw zijgevel (deels) tlv woonkamer
BO-0120	Aangebouwde berging isoleren (basis afmeting)
BO-0205	Schuifpui in achtergevel in plaats van standaard pui
BO-0208	Achtergevelkozijn op de begane grond spiegelen
BO-0231	Uitbouw 3,4 meter achtergevel
BO-0500	Trapkast onder trap
BO-0510	Keukenopstelling met woonkamer wisselen
BO-0520	Deur tussen aangebouwde berging en woonhuis
BO-1110	Frans balkon in zijgevel (niet mogelijk i.c.m. optie BO-0110)
BO-1530	Slaapkamer 1 en 2 vergroten (overloop verkleinen)
BO-1531	Wand tussen slaapkamer 1 en 2 verplaatsen (slaapkamer 1 vergroten)
BO-1532	Wand tussen slaapkamer 1 en 2 verplaatsen (slaapkamer 2 vergroten)
BO-1535	Slaapkamer 1 en 2 samenvoegen
BO-1546	Slaapkamer 1 voorzien van een inloopkast na optie BO-1535
BO-1548	Slaapkamer 1 voorzien van een inloopkast na optie BO-1531
BO-1549	Slaapkamer 2 voorzien van een inloopkast na optie BO-1532
BO-2252	Dakkapel breed 1,8 meter achtergevel
BO-2271	Dakvenster achtergevel 1140 x1400 mm
BO-2500	Indeling zolder met 1 onbenoemde ruimte en een overloop
BO-2505	Indeling zolder met 2 onbenoemde ruimte en een overloop

De Overtuin

BLAD
VK-28, Verkooptekening opties Tweekapper C (-sp)

PROJECT
Overtuin te Arkel

Plattegronden, gevels en doorsnede
Twee-onder-een-kapwoning (bwnr. 11, 12, 41 & 42)

DATUM
15-07-2025
FORMAAT
A3+
(1399x841)

SCHAAL
1:50 / 1:100
GEBROEDERS
Blokland
samen in ontwikkeling en bouw