


VOORGEVEL

ZIJGEVEL RECHTS


ACHTERGEVEL

ZIJGEVEL LINKS


DOORSNEDE A-A

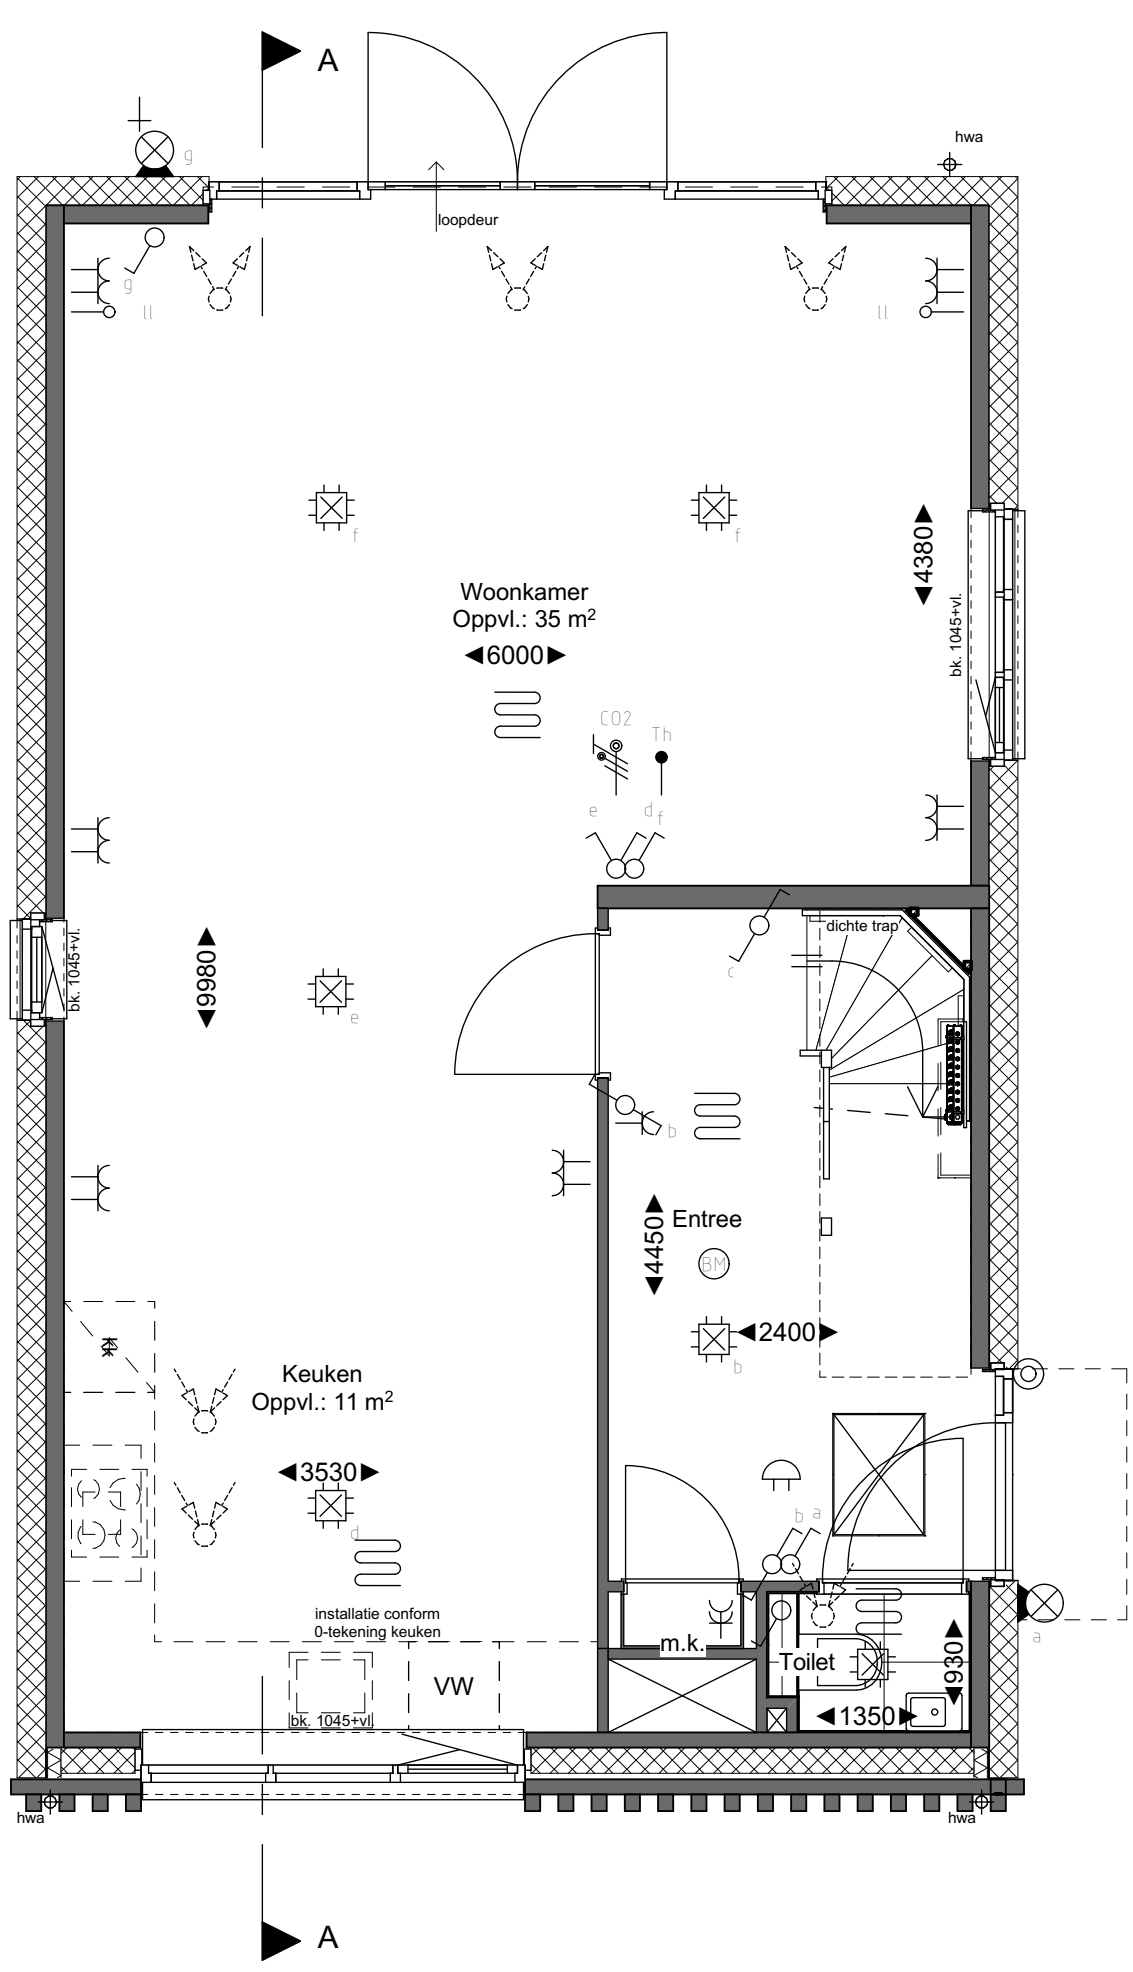

BEGANE GROND

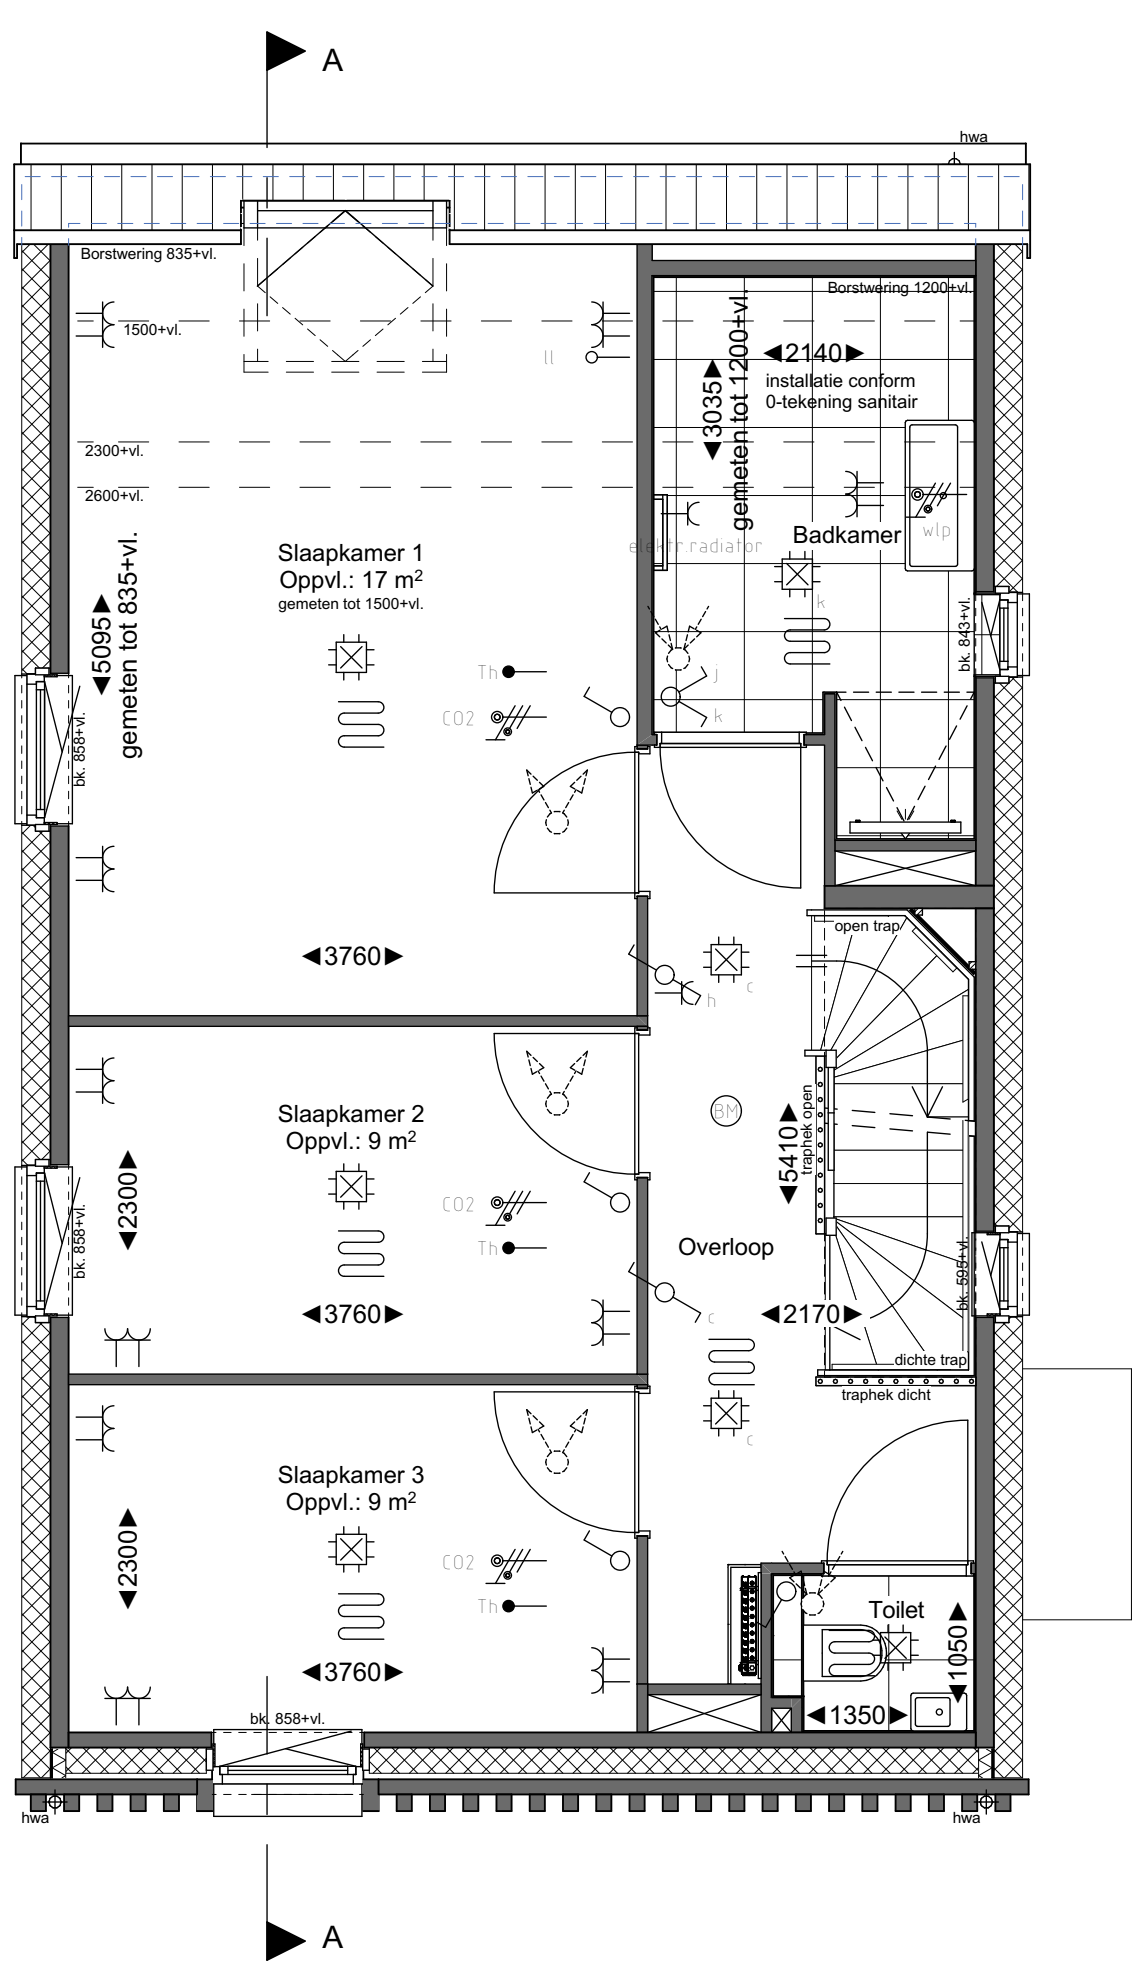

1e VERDIEPING

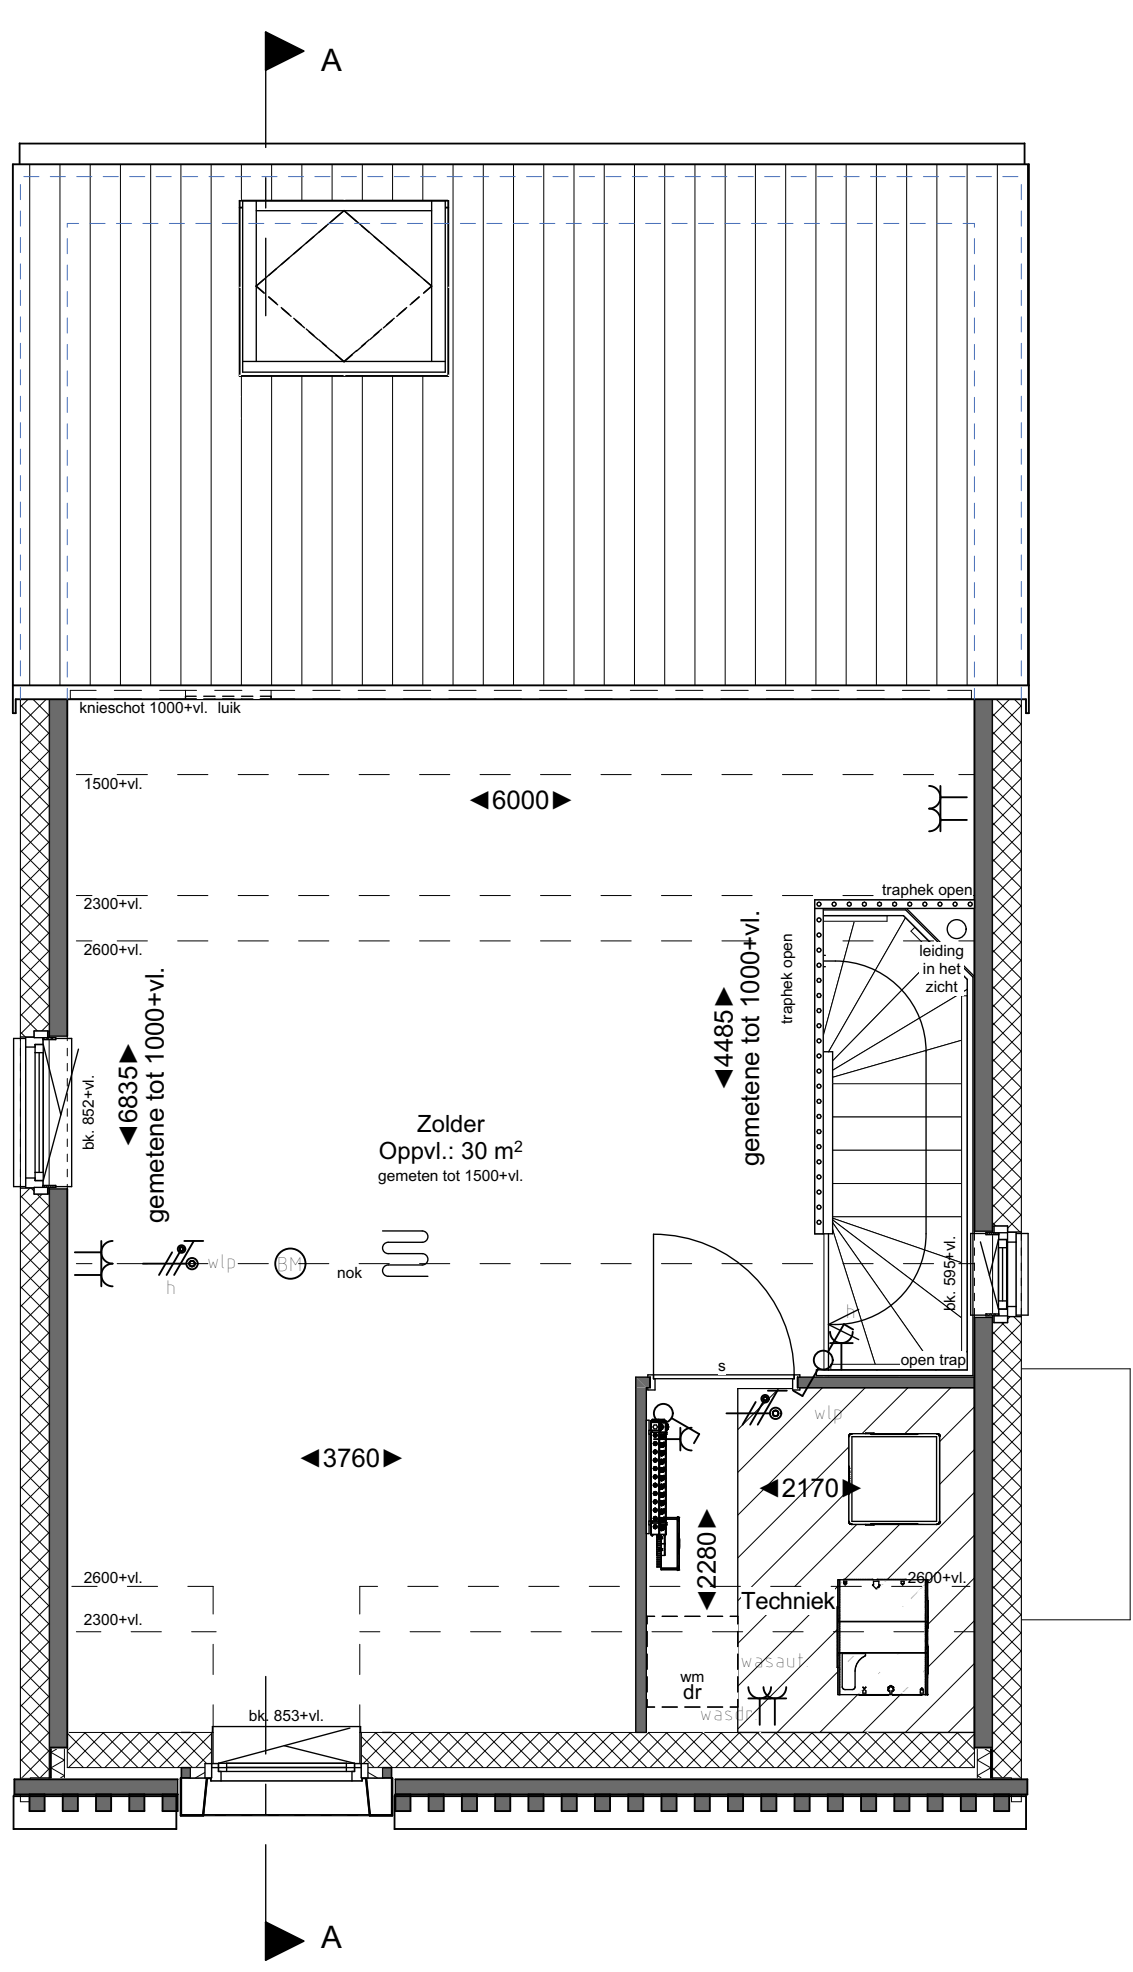

2e VERDIEPING



Renvooi symbolen

- opstelplaats wasmachine / wasdroger
- opstelplaats mechanische ventilatie unit voorzien van warmte terugwinning met de benodigde ruimte voor ledingen en onderhoud
- opstelplaats warmtepompunit met de benodigde ruimte voor ledingen en onderhoud
- kruipruimte (geïsoleerd)
- ruimte voorzien van vloerverwarming
- verdelers vloerverwarming met of zonder omkasting
- verwarming (elektrische radiator)
- luchtovervoerpunten mechanische ventilatie (plafond)
- luchtafvoerpunten mechanische ventilatie (plafond)
- omvormer pv-installatie
- hemelwaterafvoer
- buitenkraan
- stalen montagesijp zonder boverlicht, deurbroegje 2315mm
- stalen montagesijp zonder boverlicht, s. met snoepprofiel in luik

Renvooi elektra

- Aansluitpunt, licht op wand
- Aansluitpunt, regeling mechanische ventilatie
- Aansluitpunt, loes
- Schakelaar
- Brandmelder plafond/wand
- Centraaldoos
- Centraaldoos met lichtpunt
- Contactdoos, enkel
- Contactdoos, dubbel
- Beldkruis
- Enkelpolige schakelaar met contactdoos enkel
- Lamp, Armatuur op wand (spschemerschakelaar)
- Schakelaar, enkel
- Schakelaar, dubbel
- Schakelaar, wissel
- Thermostaafleiding, bedraad
- Wandcontactdoos dubbel, verticaal geplaatst

Disclaimer

De op deze tekeningen aangegeven maten zijn circa maten in millimeters en kunnen de afmetingen van de werkdelen, waartoe geen rekening is gehouden met enige verschuiving, plinten, afmetingen, etc. Aan de op deze tekening aangegeven maten kunnen geen rechten worden ontleend. De positieve van aansluitingen en installaties worden aangegeven met de benodigde ruimte voor ledingen en onderhoud. De exacte aantallen en posities zullen na overleg met de installateur worden bepaald en kunnen afwijken van deze tekening. De op tekening aangegeven maten zijn ter verduidelijking, maar kunnen in werkelijkheid afwijken. Aan de op tekening getoonde maten kunnen geen rechten worden ontleend. De definitieve posities van de PV-panelen kan pas worden bepaald wanneer alle keuzes bekend zijn.

Renvooi gevelafwerking

- Metselwerk pinct: Antraciet
- Opgeande gevel: Wit gecementeerd
- Pleisterwerk: licht beige
- Dakbedekking: Keramische pan, Leegrij

De Overtuin

BLAD
VK-16, Verkooptekening bouwnummer 44

PROJECT
Overtuin te Arkel

Plattegronden, gevels en doorsnede
Vrijstaande woning (woningtype A1'-sp)

DATUM
15-07-2025

SCHAAL
1:50 / 1:100

FORMAAT
A0