





Bouwnummer 28
Type B

VOORGEVEL

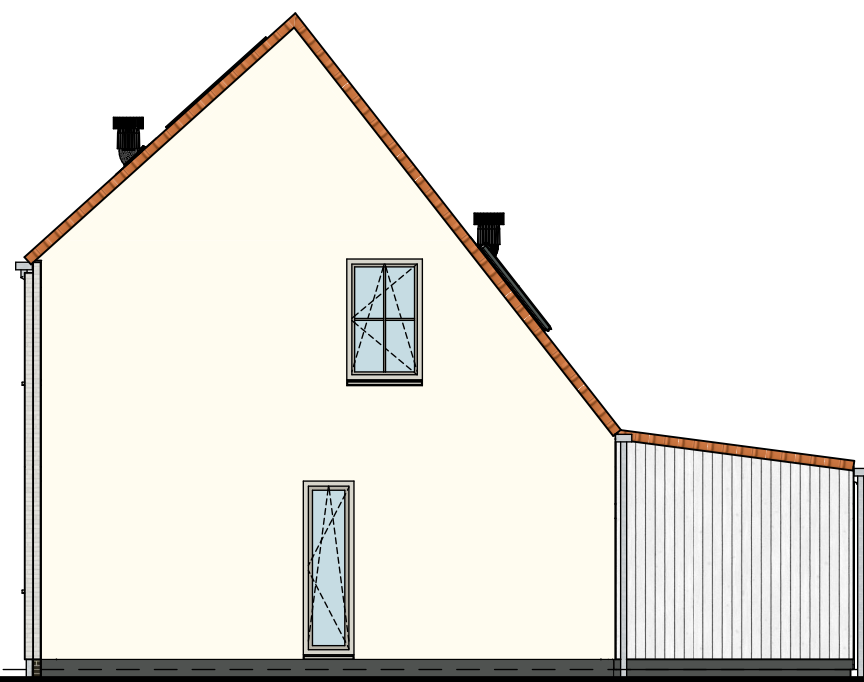

Bouwnummer 28
Type B

ZIJGEVEL RECHTS

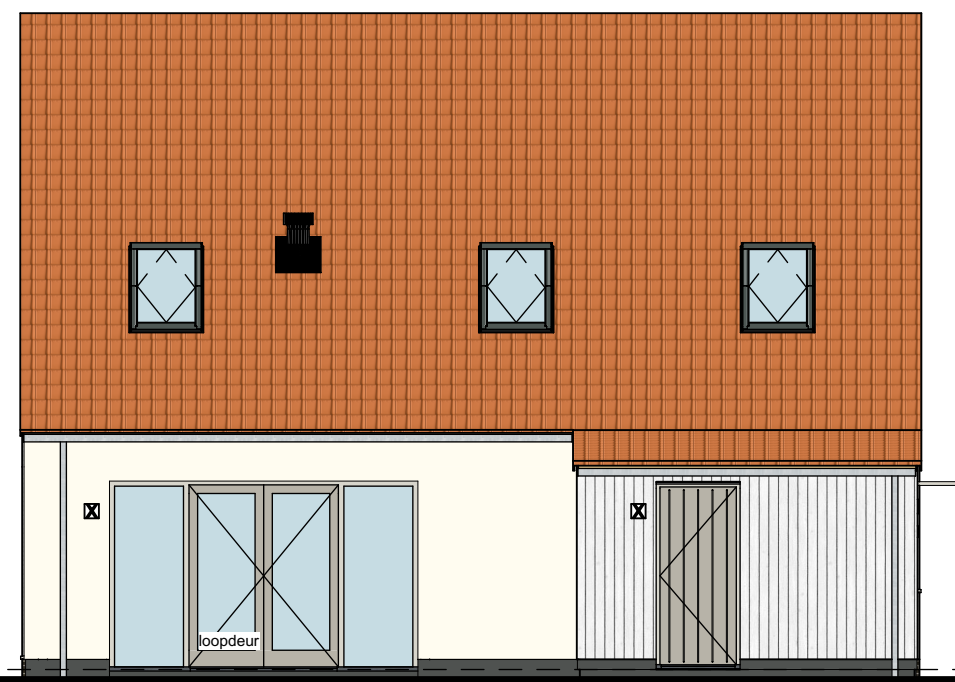


Bouwnummer 28
Type B

ACHTERGEVEL




Bouwnummer 28
Type B


ZIJGEVEL LINKS

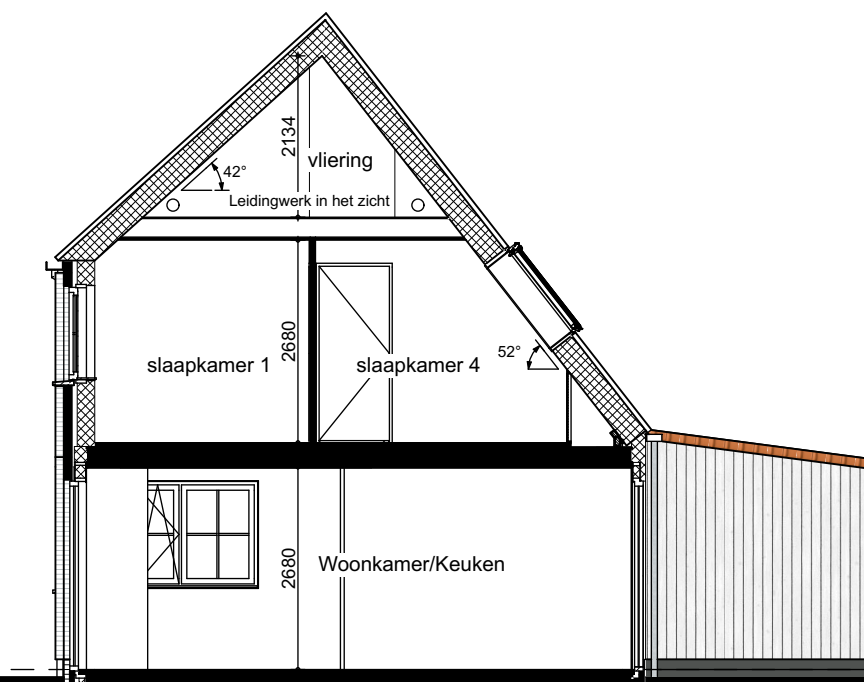


DOORSNEDE A-A

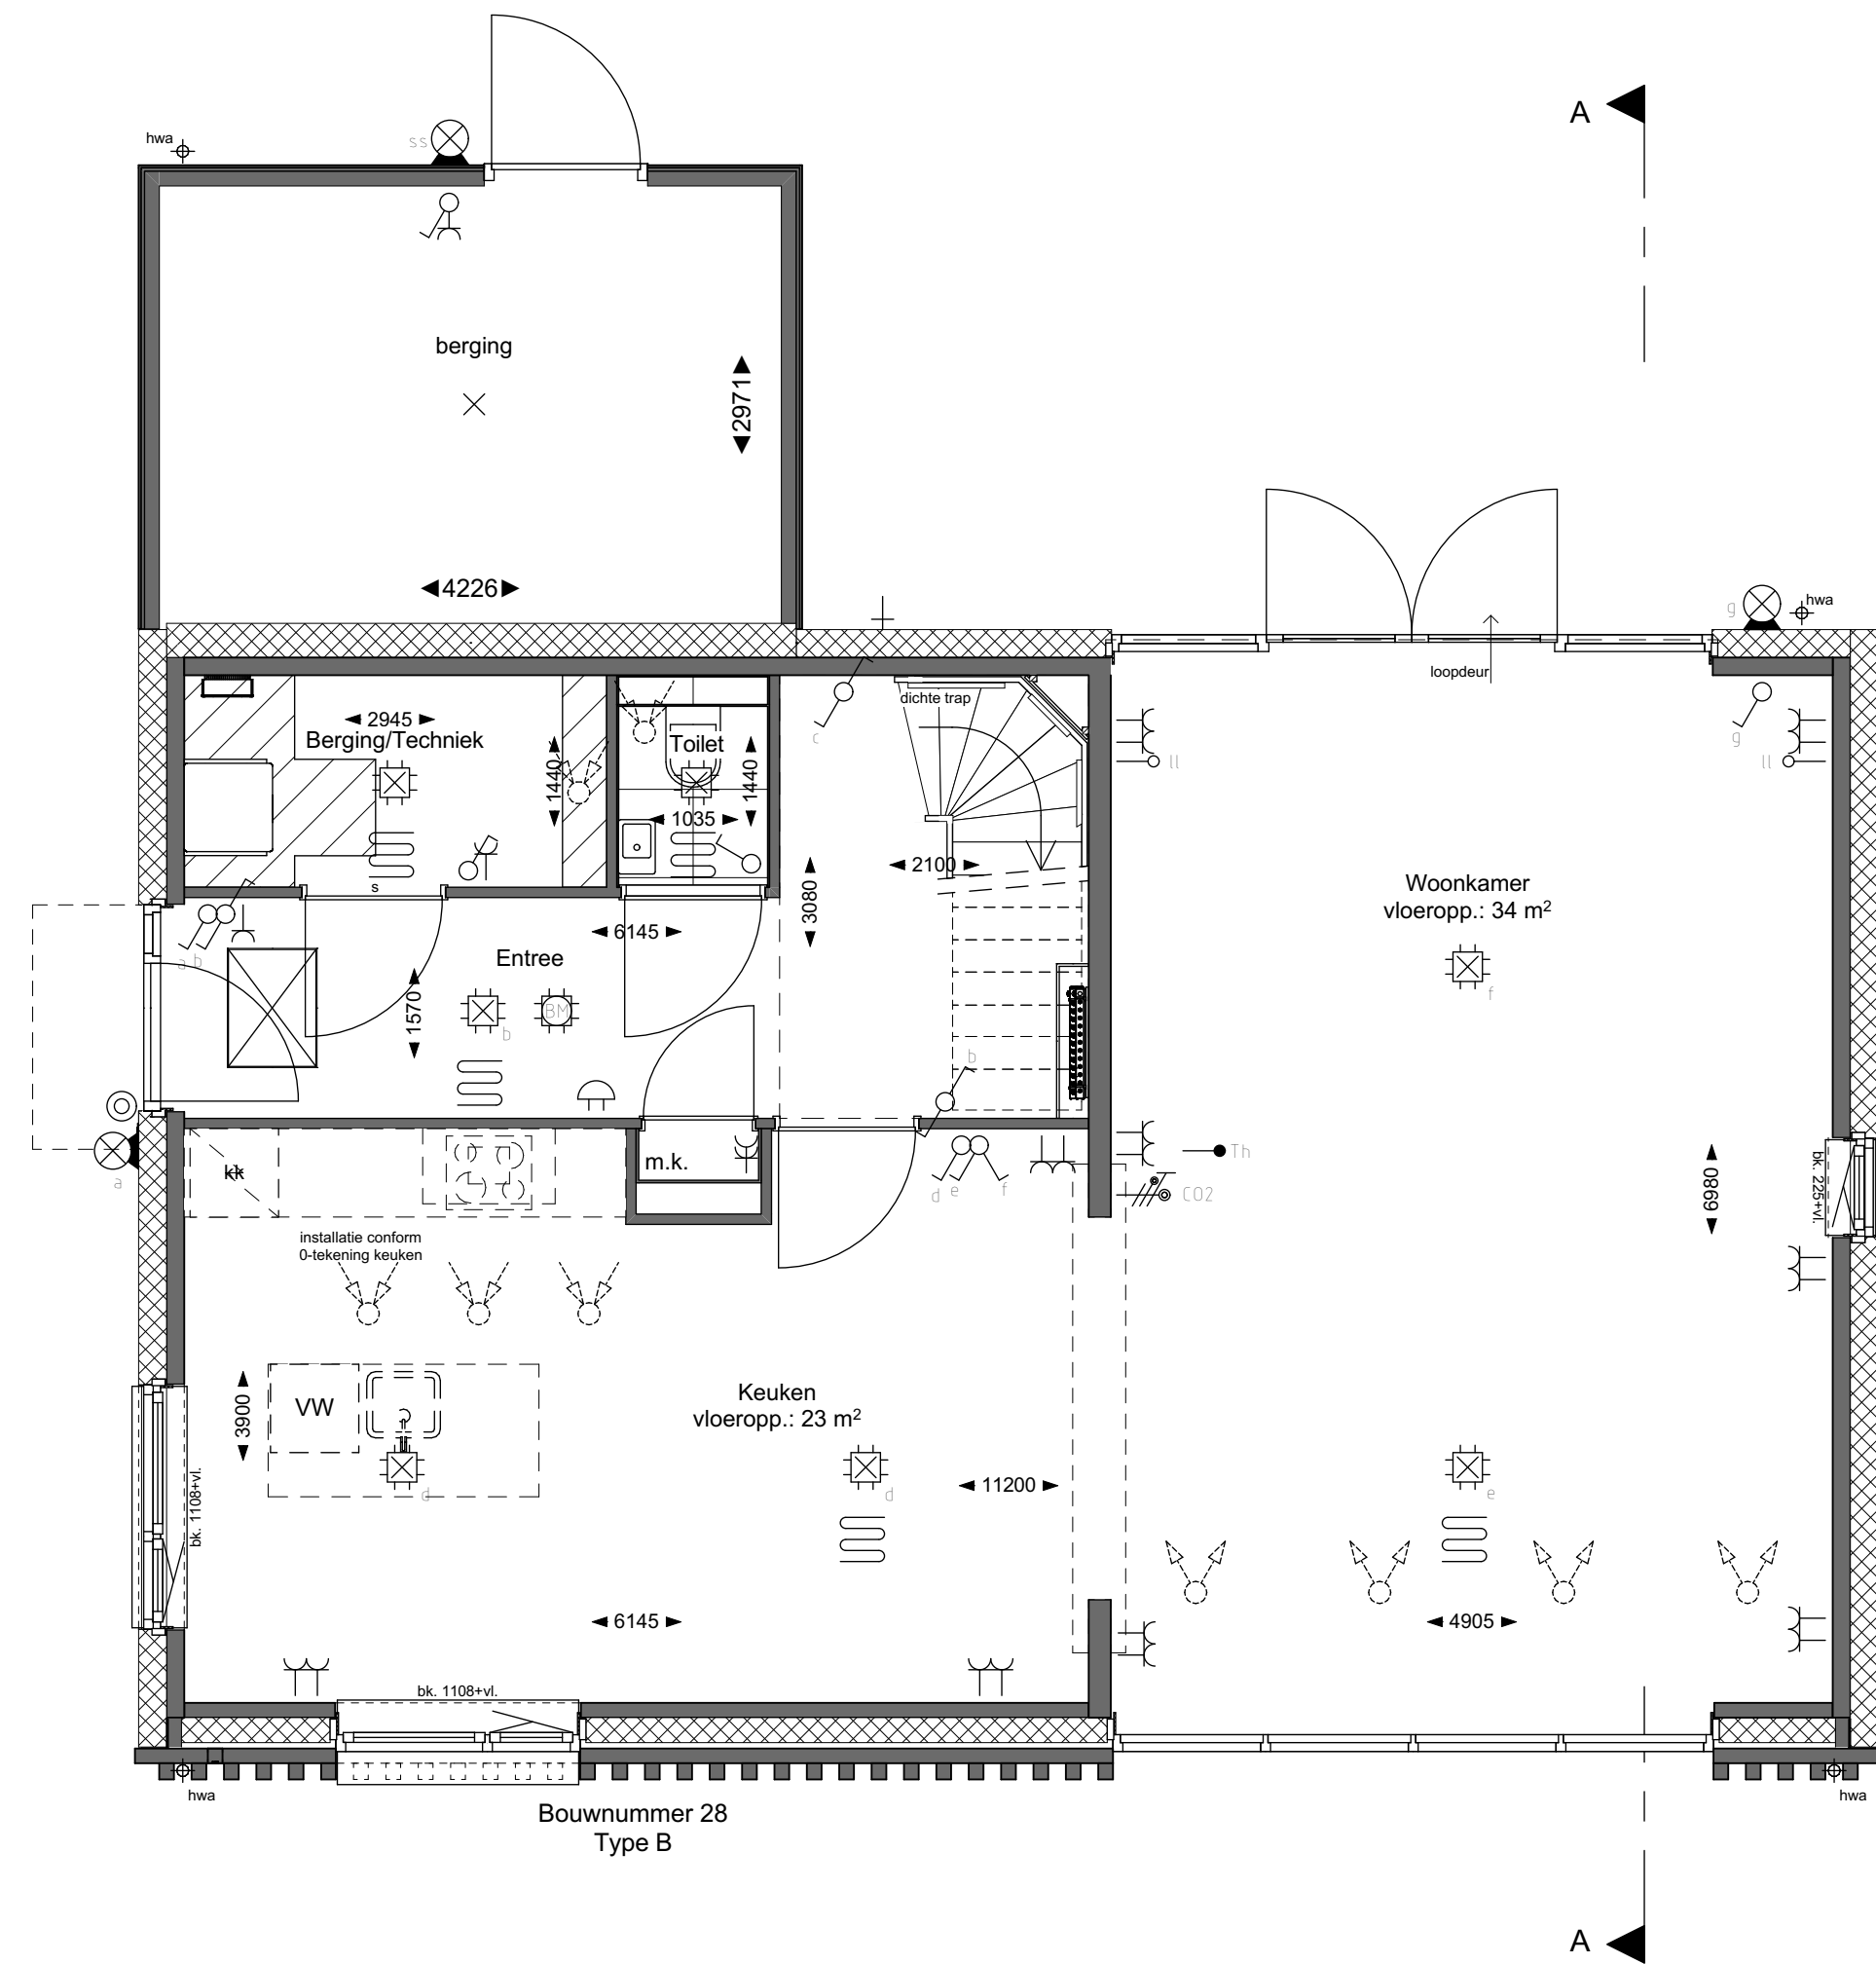

BEGANE GROND

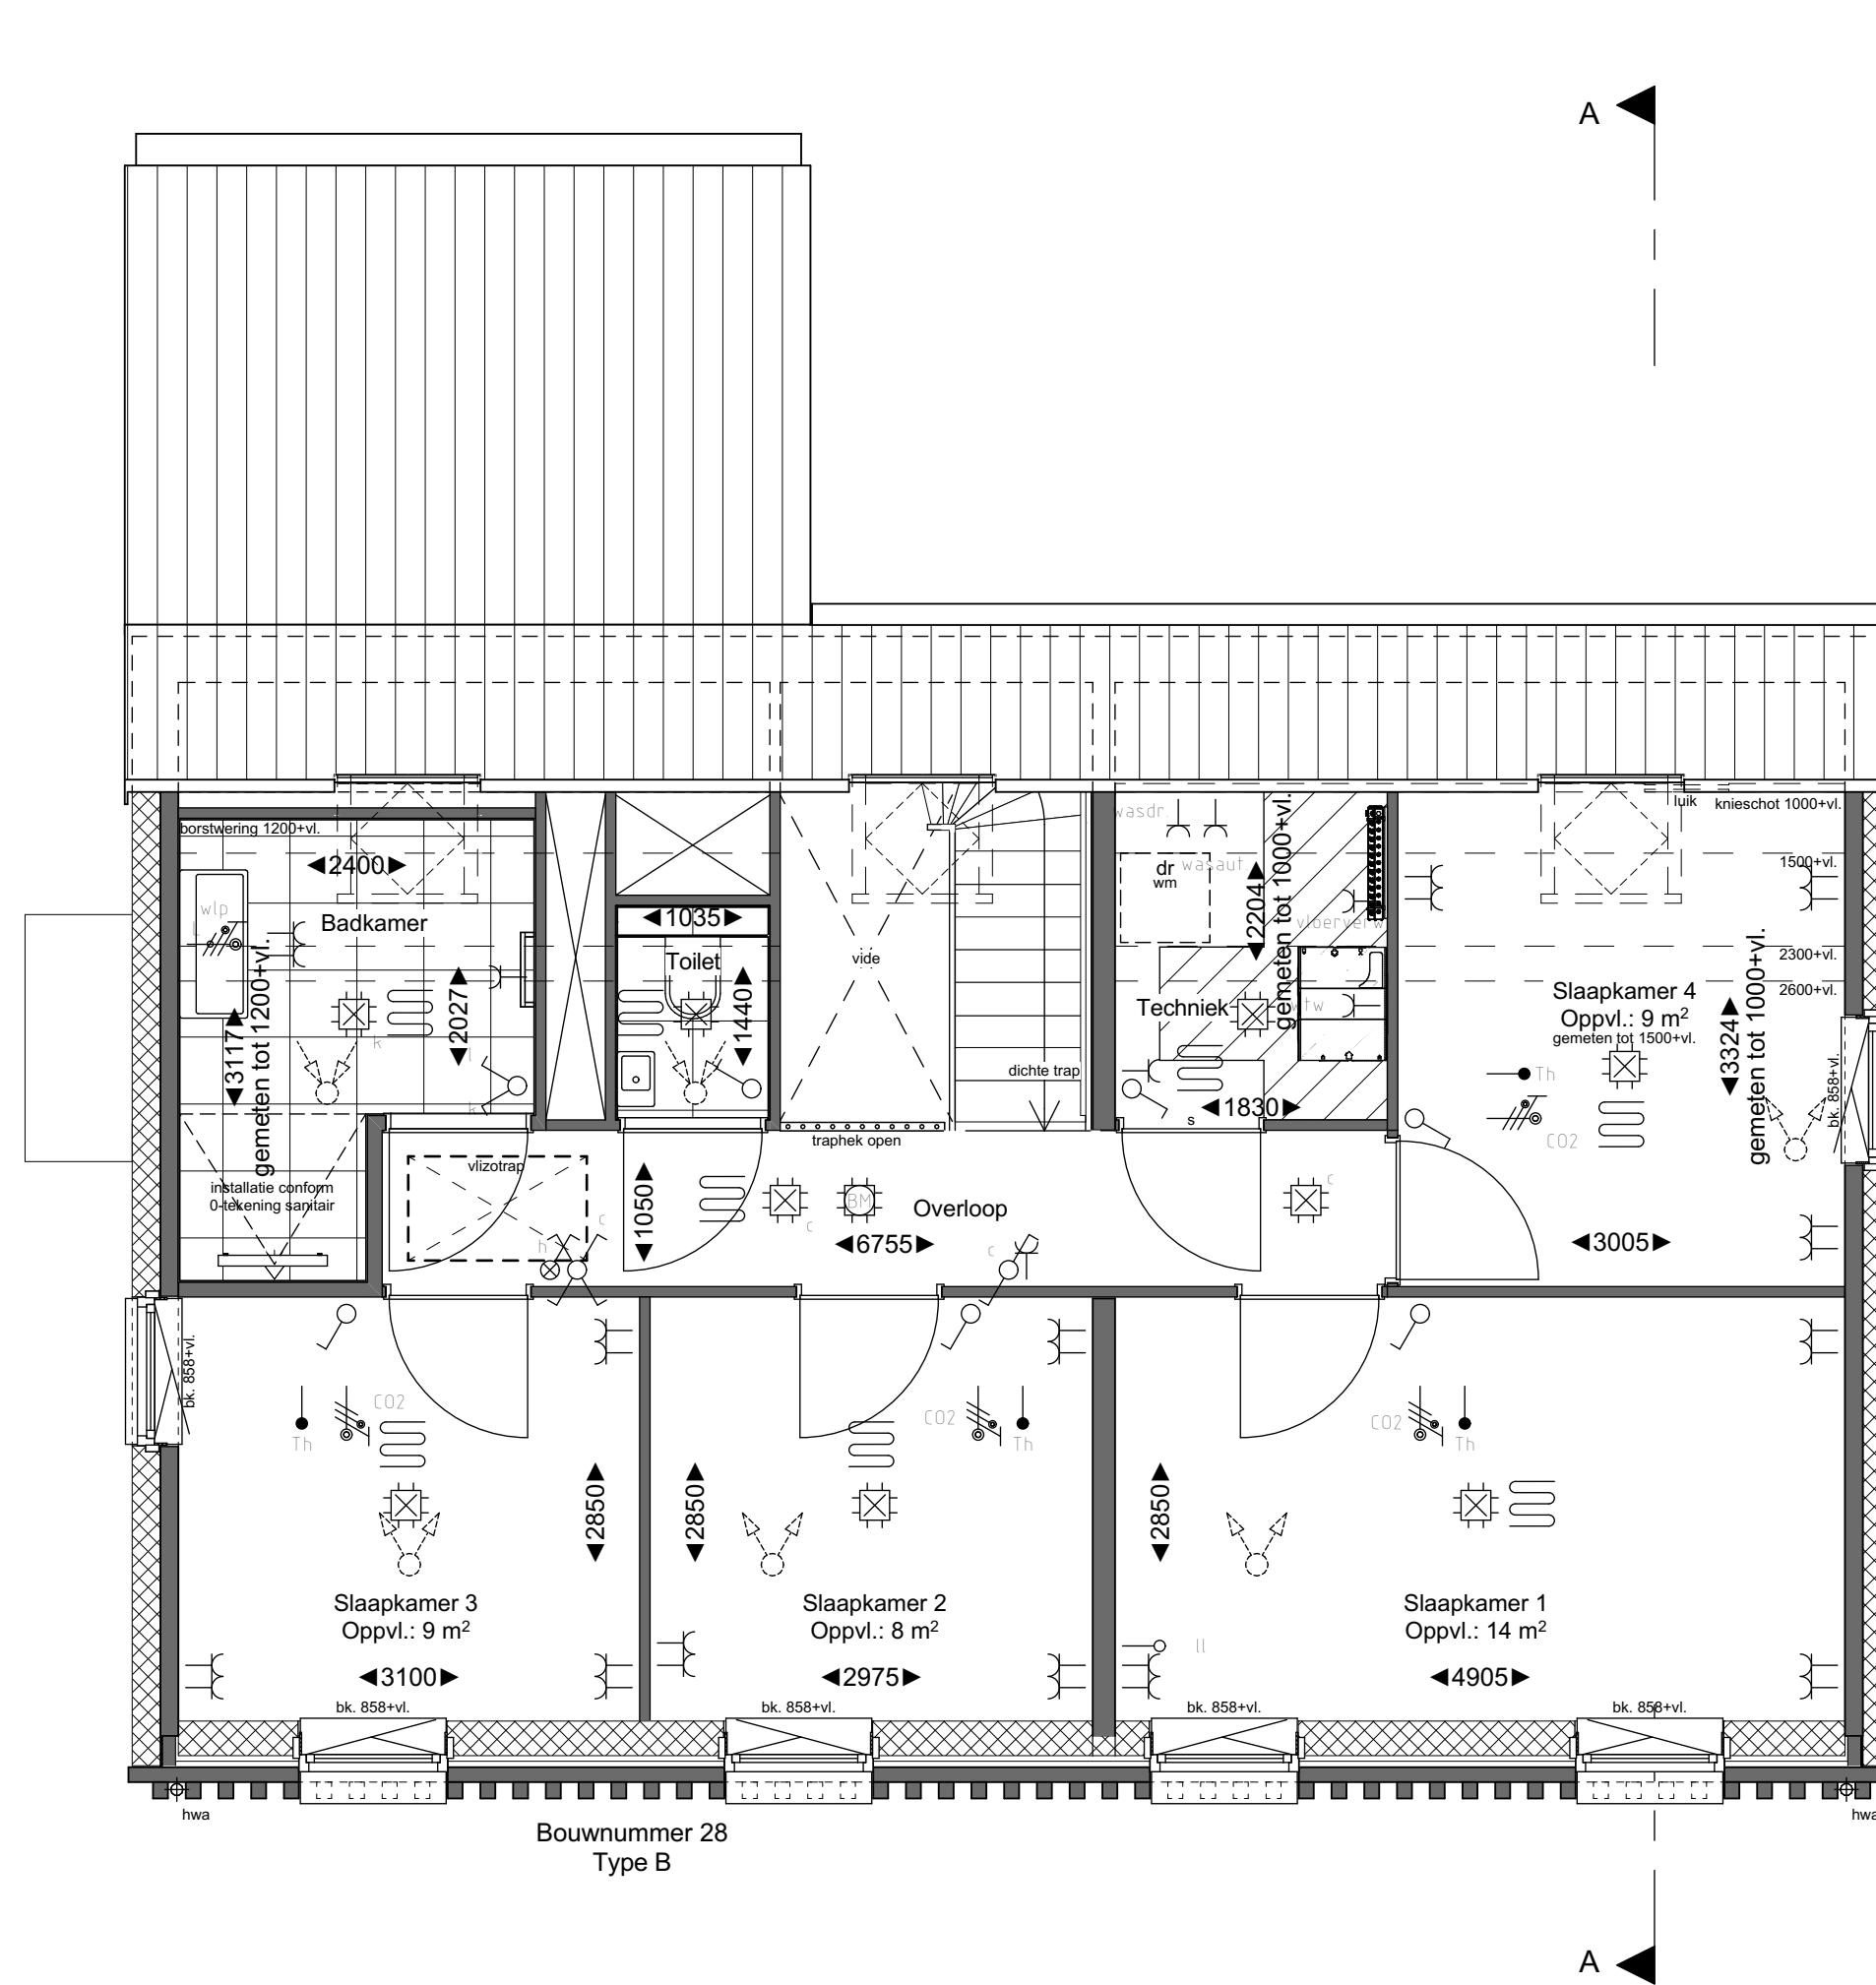


1e VERDIEPING

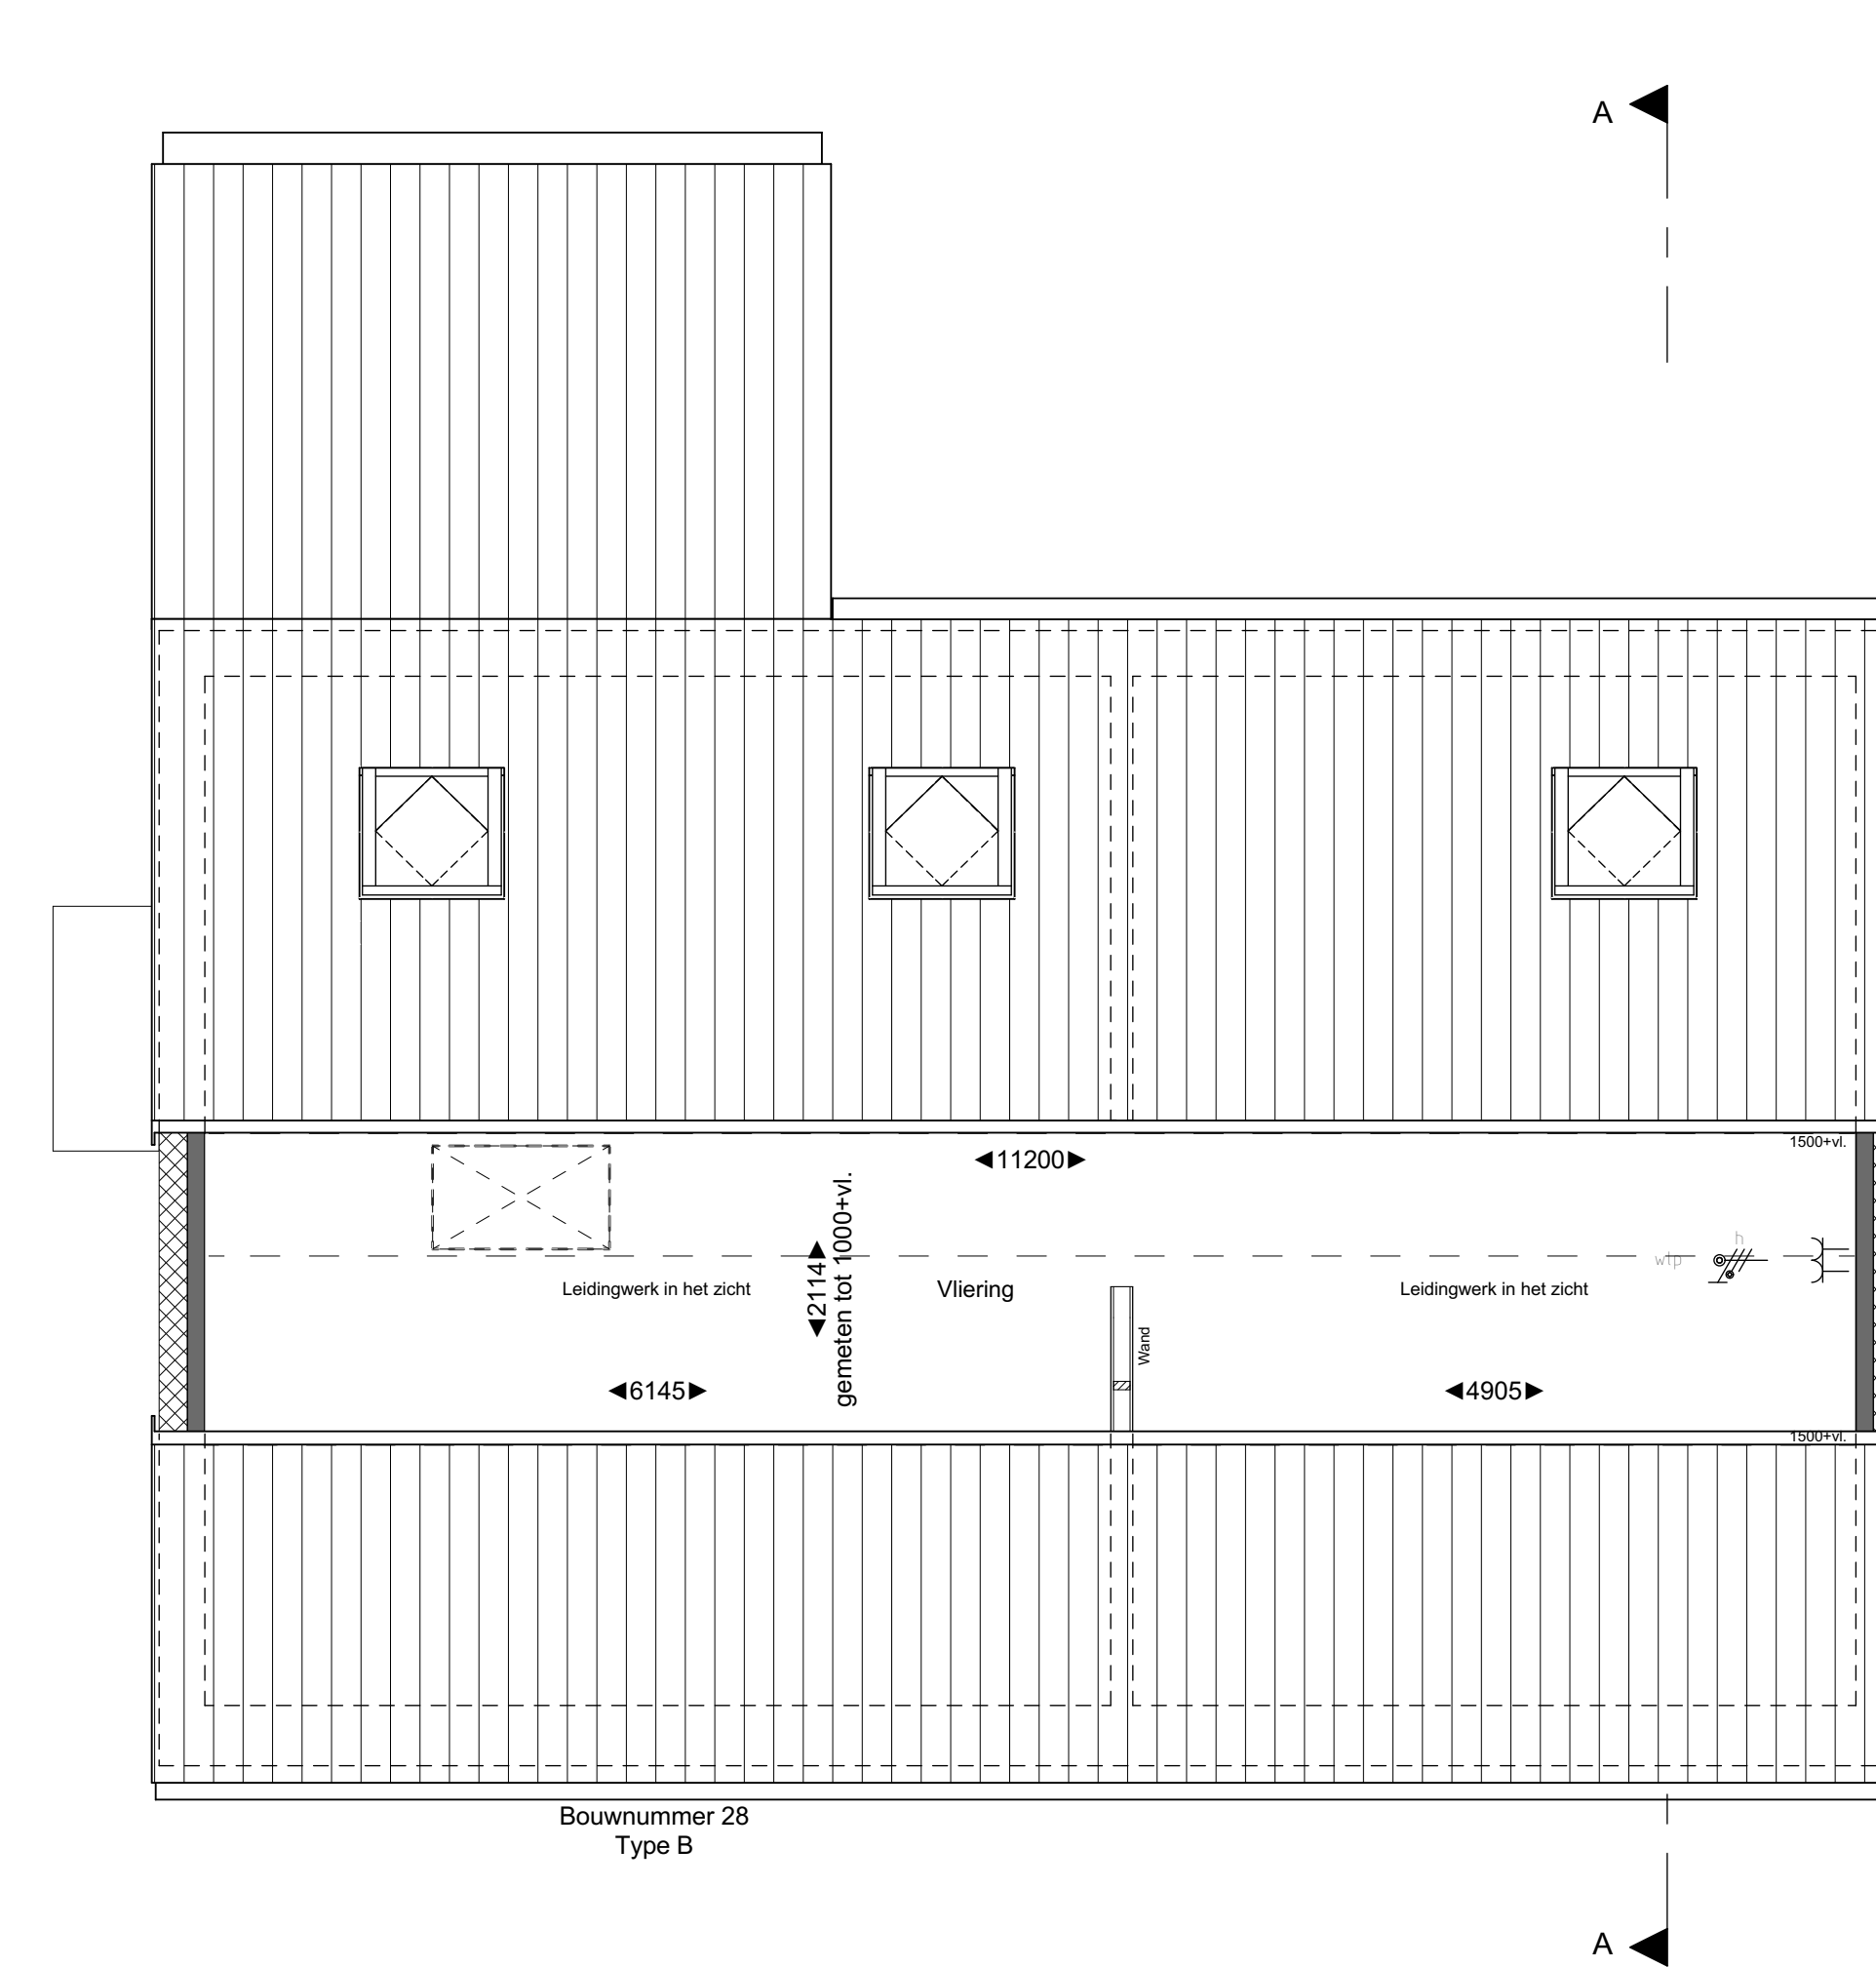

2e VERDIEPING




Renvooi symbolen

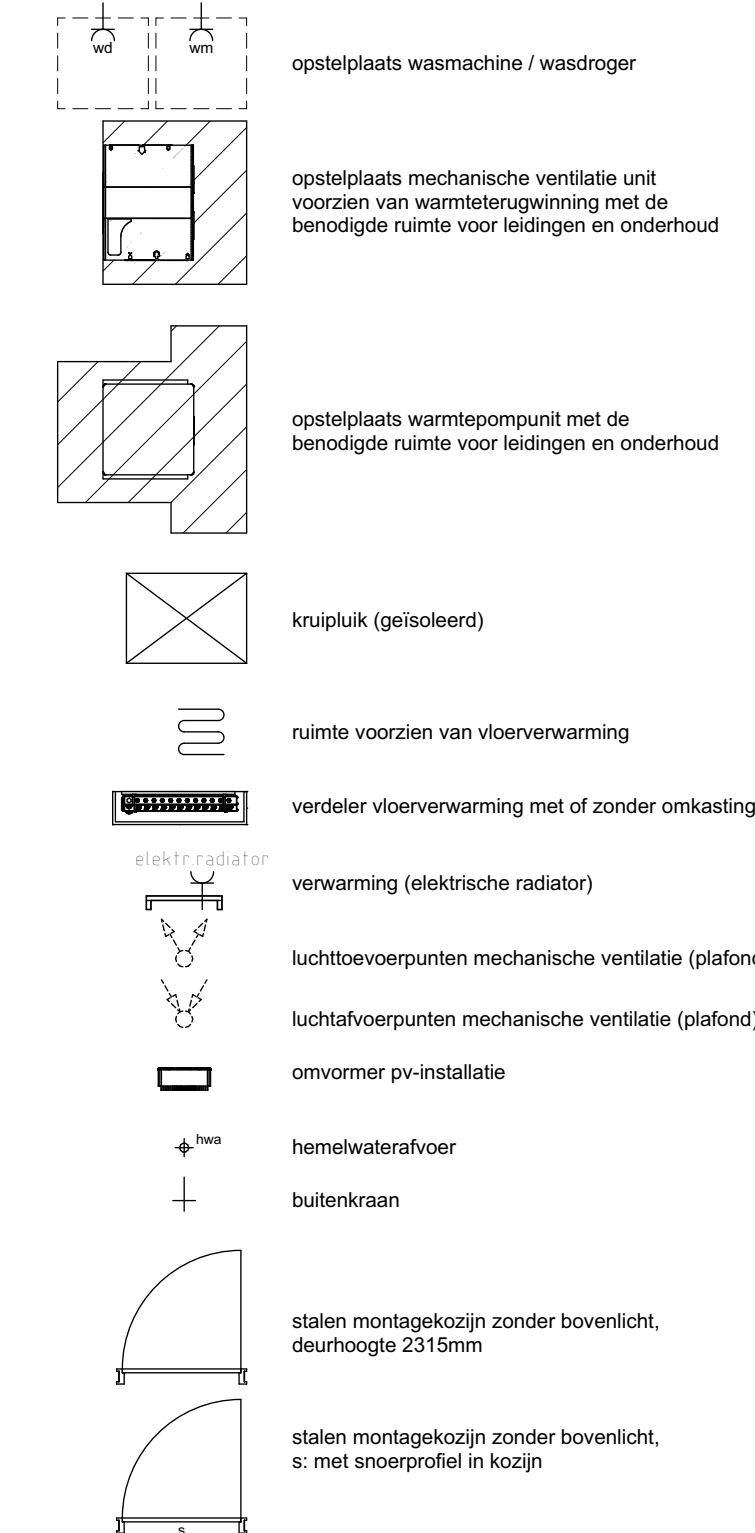

Renvooi gevelafwerking



Renvooi elektra

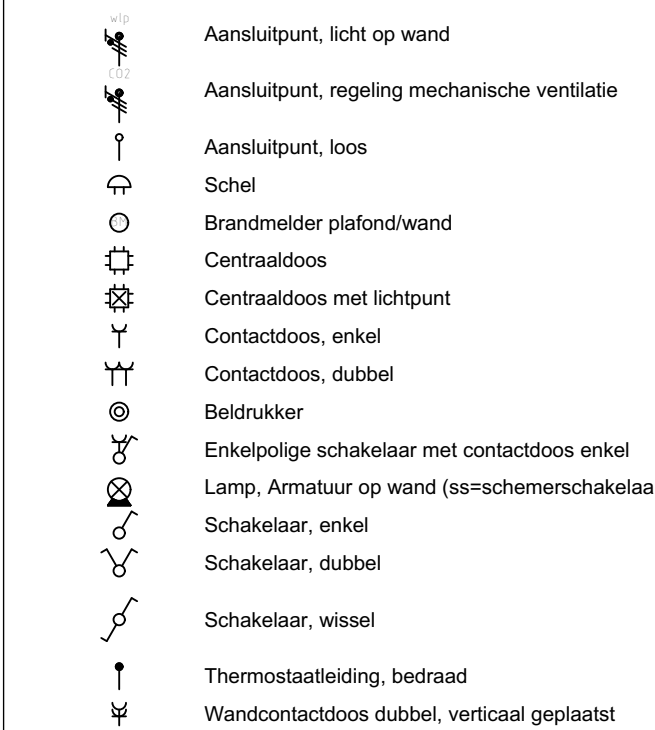

Disclaimer

De op deze tekening getoonde afmetingen maken zijn deze meten in millimeters en tussen de wanden vloeren gemeten, waarbij geen rekening is gehouden met enige afwijkingen, plinten, afmetingen, etc. Aan de op deze tekening aangegeven maten kunnen geen rechten worden ontleend. De positieve en negatieve afmetingen en installatie onderdelen zijn indicatief op tekening aangegeven. De exacte afmetingen en installatie onderdelen worden bepaald en kunnen afwijken van deze tekening. De op tekening weergegeven kleuren zijn ter verduidelijking, maar kunnen in werkelijkheid afwijken. Aan de op tekening getoonde kleuren kunnen geen rechten worden ontleend. De definitieve vooraf van de PV-panelen kan pas worden bepaald wanneer alle keuzes bekend zijn.

Renvooi kozijnen

OO Zonwerende beglazing

De Overtuin

BLAD
VK-09, Verkooptekening bouwnummer 28

PROJECT
Overtuin te Arkel

Plattegronden, gevels en doorsnede
Vrijstaande woning (woningtype B)

DATUM
15-07-2025
SCHAAL
1:50 / 1:100

FORMAAT
A0

Blokland GEBOEDERS
samen in ontwikkeling en bouw