


VOORGEVEL

ZIJGEVEL RECHTS


ACHTERGEVEL

ZIJGEVEL LINKS


DOORSNEDE A-A

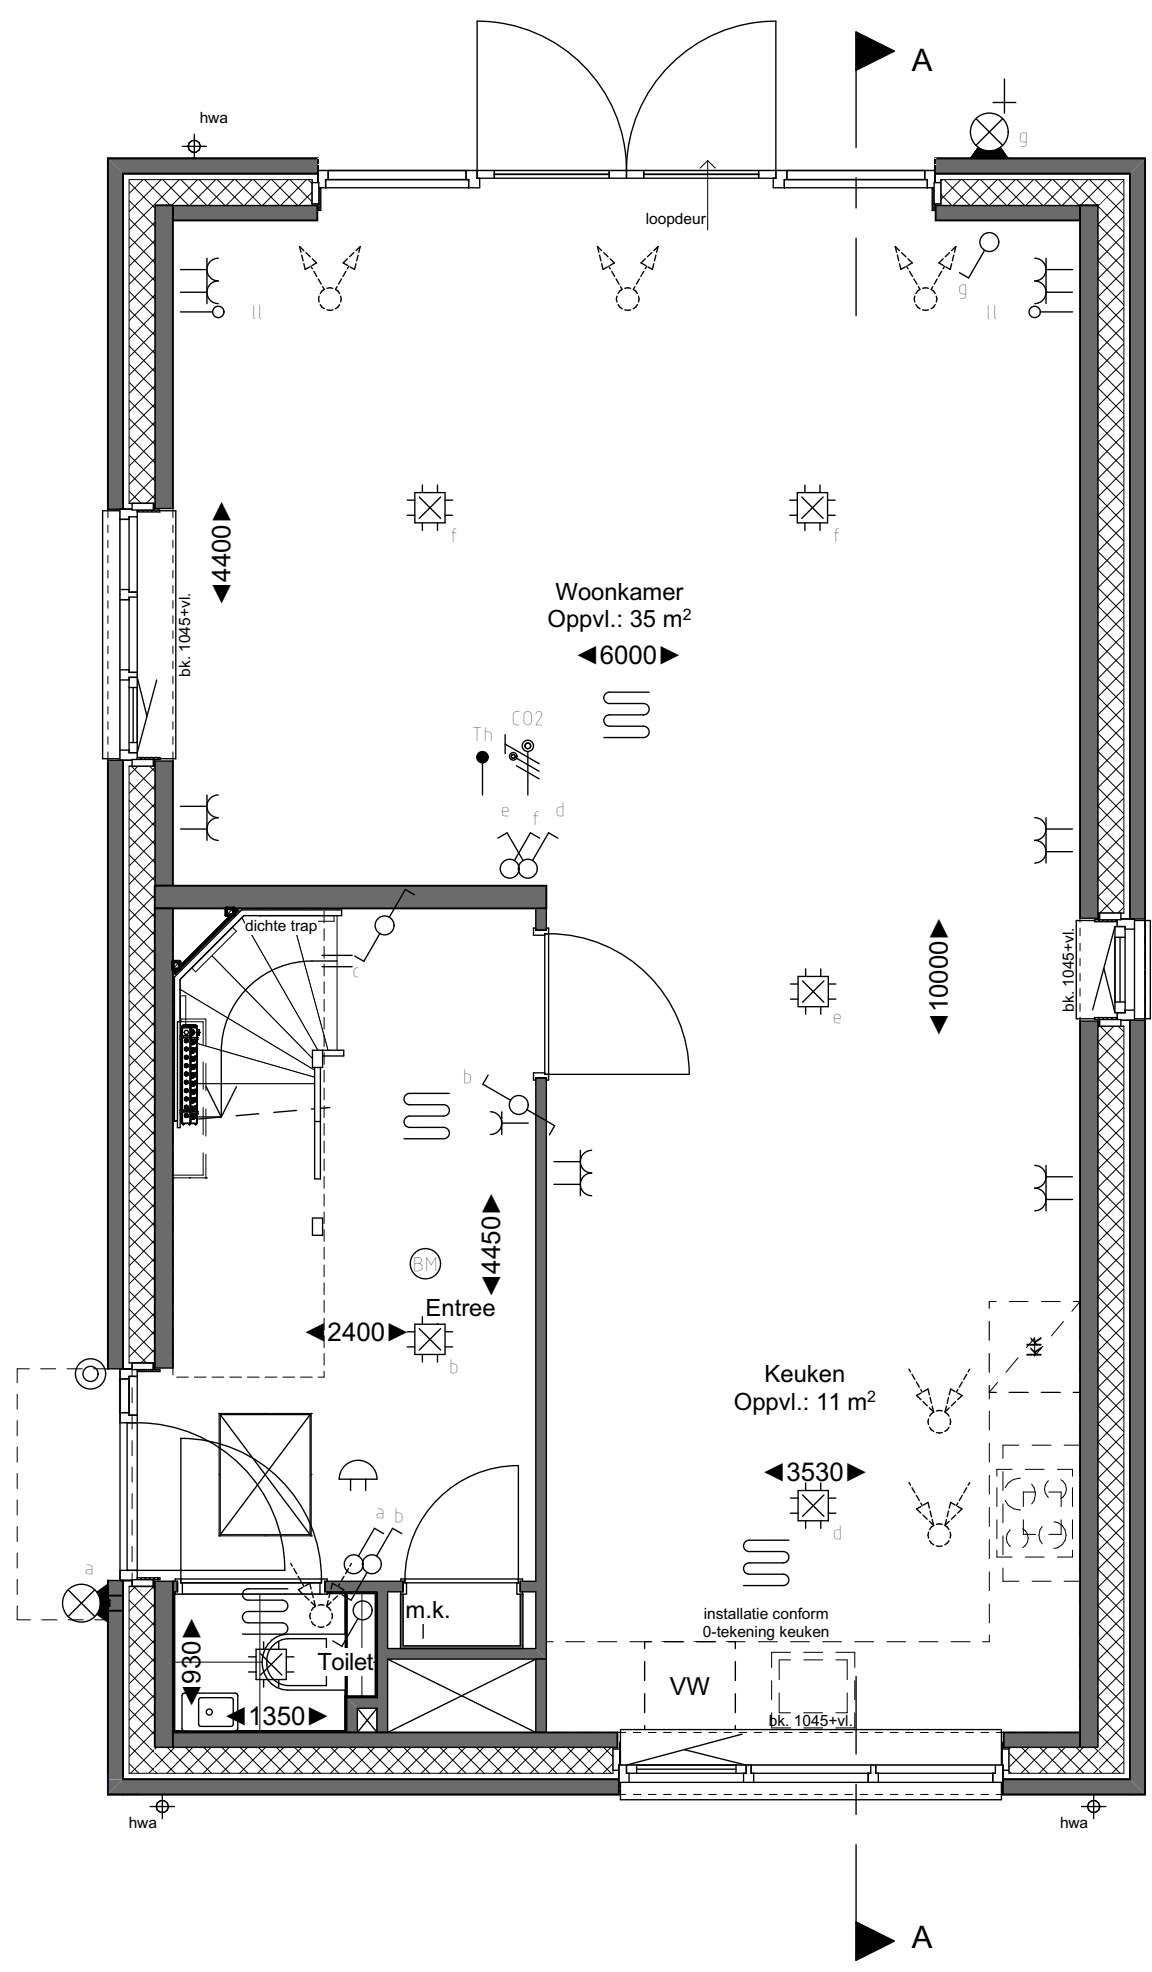

BEGANE GROND

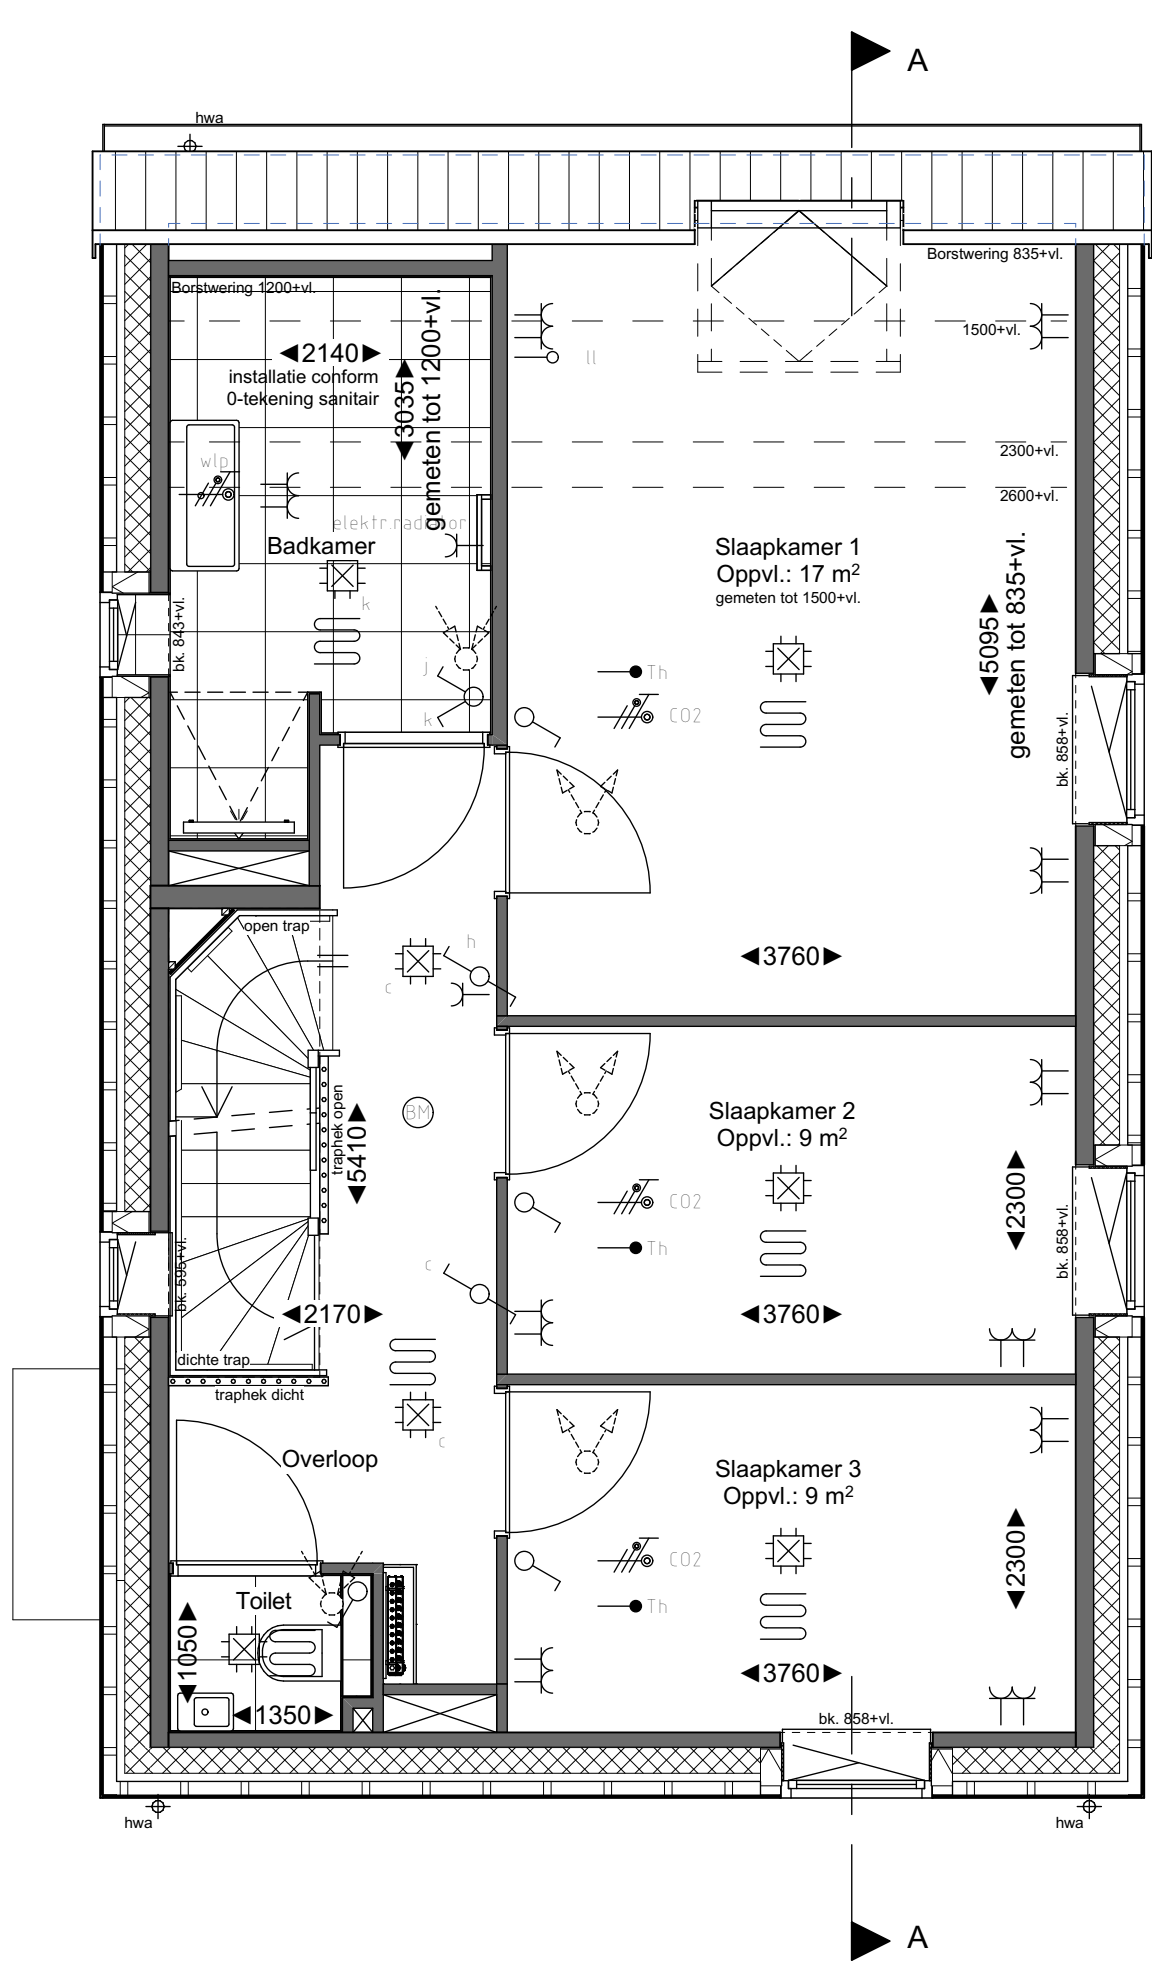

1e VERDIEPING

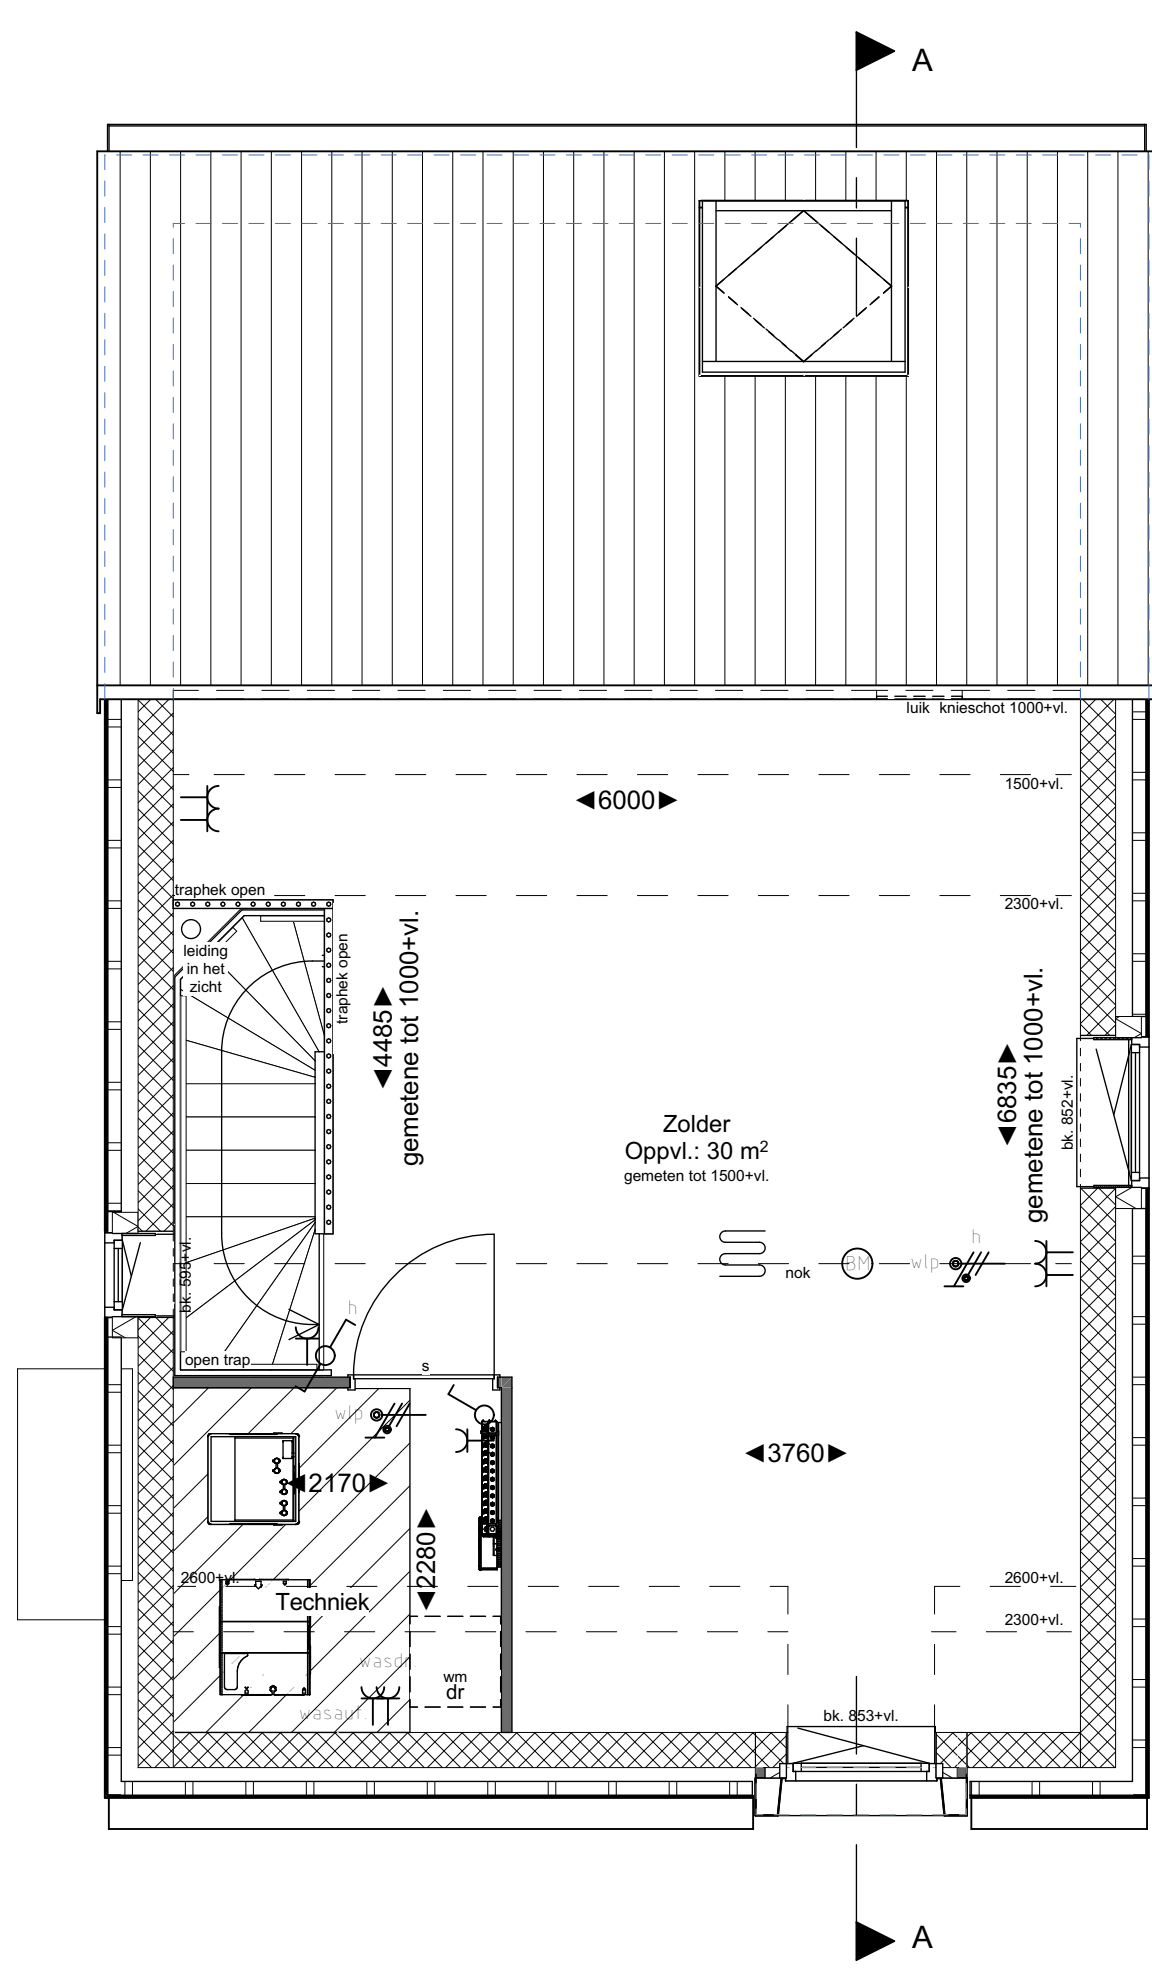

2e VERDIEPING



Renvooi symbolen

	opstelplaats wasmachine / wasdroger
	opstelplaats mechanische ventilatie unit
	opstelplaats warmtepompunit met de benodigde ruimte voor leidingen en onderhoud
	knipput (geïsoleerd)
	ruimte voorzien van vloerverwarming
	verdeler vloerverwarming met of zonder omkasting
	verwarming (elektrische radiator)
	luchtvoerpunten mechanische ventilatie (plafond)
	luchtvoerpunten mechanische ventilatie (plafond)
	omvormer pv-installatie
	hemelwaterafvoer
	buitenkraan
	stalen montagespoor zonder boverlicht, deurthoogte 2315mm
	stalen montagespoor zonder boverlicht, a met snoeiprofiel in luikspijl

Renvooi elektra

	Aansluitpunt, licht op wand
	Aansluitpunt, regeling mechanische ventilatie
	Aansluitpunt, loos
	Schakel
	Brandmelder plafondwand
	Centraaldoos
	Centraaldoos met lichtpunt
	Contactdoos, enkel
	Contactdoos, dubbel
	Bedrader
	Enkelpolige schakelaar met contactdoos enkel
	Lamp, Armatuur op wand (ss-schermenschakelaar)
	Schakelaar, enkel
	Schakelaar, dubbel
	Schakelaar, wissel
	Thermostaatbedrijf, bedraad
	Wandcontactdoos dubbel, verticaal geplaatst

Renvooi gevelafwerking

	Metaalwerk plint: Antraciet
	Opgaaende gevel: Antraciet
	Verticale houten gevelbedekking: Zwart
	Dakbedekking: Keramische pan, Leegrij

Disclaimer

De op deze tekeningen aangegeven maten zijn circa maten in millimeters en kunnen de werkdrukken gemeten, waarbij geen rekening is gehouden met enige verschuiving, plinten, afmetingen, etc. Aan de op deze tekening aangegeven maten kunnen geen rechten worden ontleend. De positieve van aansluitingen en installatie onderdelen zijn indicatief op tekening aangegeven. De exacte aantallen en posities zullen na berekening in het werk door de installateurs worden bepaald en kunnen afwijken van deze tekening. De op tekening aangegeven kleuren zijn ter verduidelijking, maar kunnen in werkelijkheid afwijken. Aan de op tekening getoonde kleuren kunnen geen rechten worden ontleend. De definitieve posities van de PV-panelen kan pas worden bepaald wanneer alle koperkeuzen bekend zijn.

De Overtuin

BLAD
VK-11, Verkooptekening bouwnummer 25

PROJECT
Overtuin te Arkel

Plattegronden, gevels en doorsnede
Vrijstaande woning (woningtype A2'-sp)

DATUM
15-07-2025

FORMAAT
A0

SCHAAL
1:50 / 1:100

Blokland
samen in ontwikkeling en bouw