
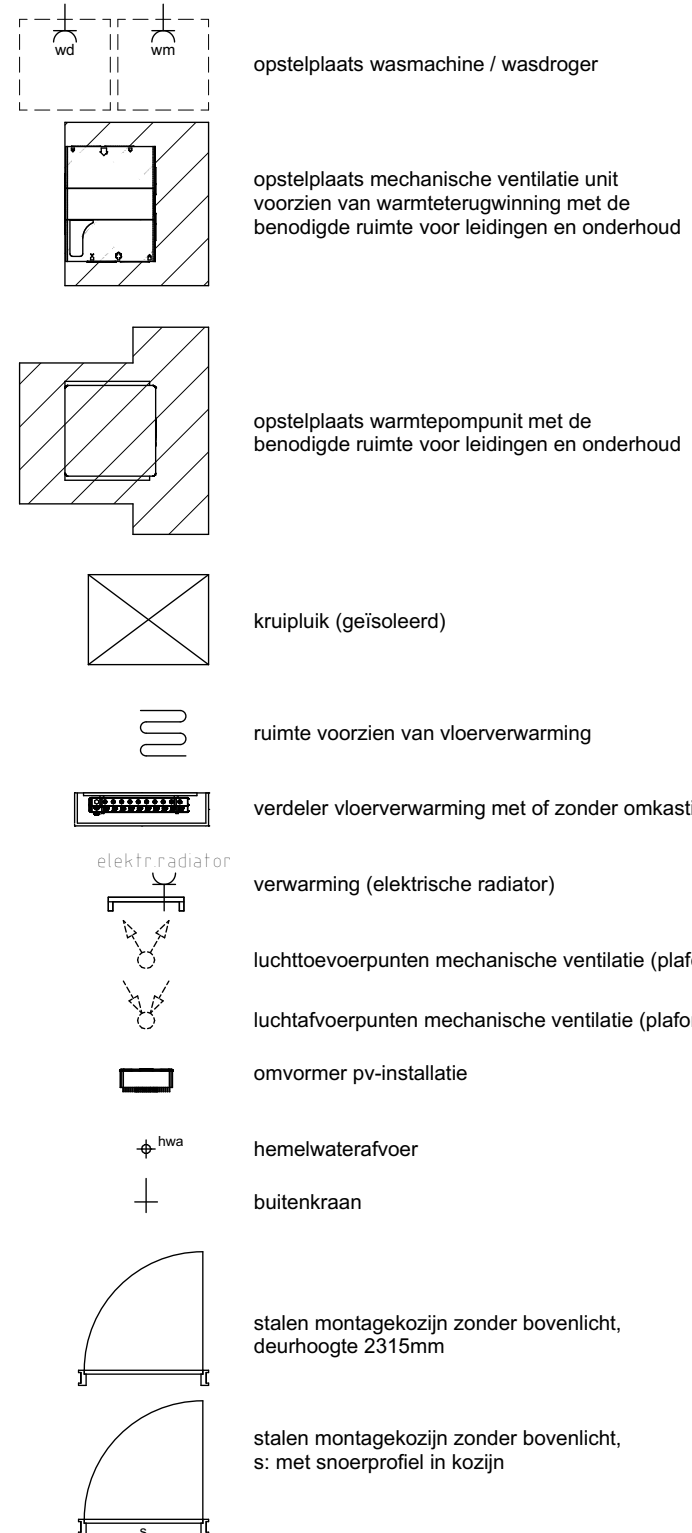


Bouwnummer 24
Type A1'-sp


Bouwnummer 24
Type A1'-sp

Bouwnummer 24
Type A1'-sp

DOORSNEDE A-A

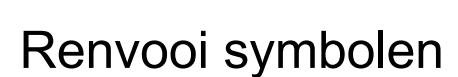

Renvooi elektra

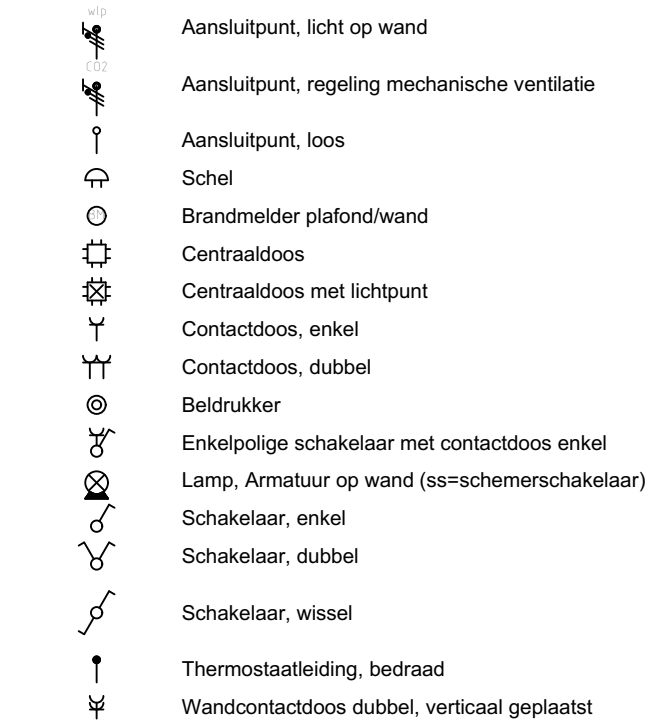

Renvooi gevelafwerking



Disclaimer

Da op deze tekeningen aangegeven wordt zijn circa maten in millimeter en tussen de woorden (vloeren, gemeten, waarbij geen rekening is gehouden met enige wandafwerking, plinten, afmetingen, etc. Aan de op deze tekening aangegeven maten kunnen geen rechten worden ontleend. De posities van aansluitingen en installatie onderdelen zijn indicatief op tekening aangegeven. De exacte aansluitingen en posities zullen na berekening in het werk door de installateurs worden bepaald en kunnen afwijken van deze tekening.

De op tekening weergegeven kleuren zijn ter verduidelijking, maar kunnen in werkelijkheid afwijken. Aan de op tekening getoonde kleuren kunnen geen rechten worden ontleend.

De door de afnemer opgegeven afmetingen en posities kunnen pas worden bepaald wanneer alle voorkeuzevragen bekend zijn.

De Overtuin

VK-12, Verkooptekening bouwnummer 24

PROJECT
Overtuin te Arkel

Plattegronden, gevels en doorsnede
Vrijstaande woning (woningtype A1'-sp)

DATUM
15-07-2025

SCHAAL
1:50 / 1:100

FORMAAT
A0

