



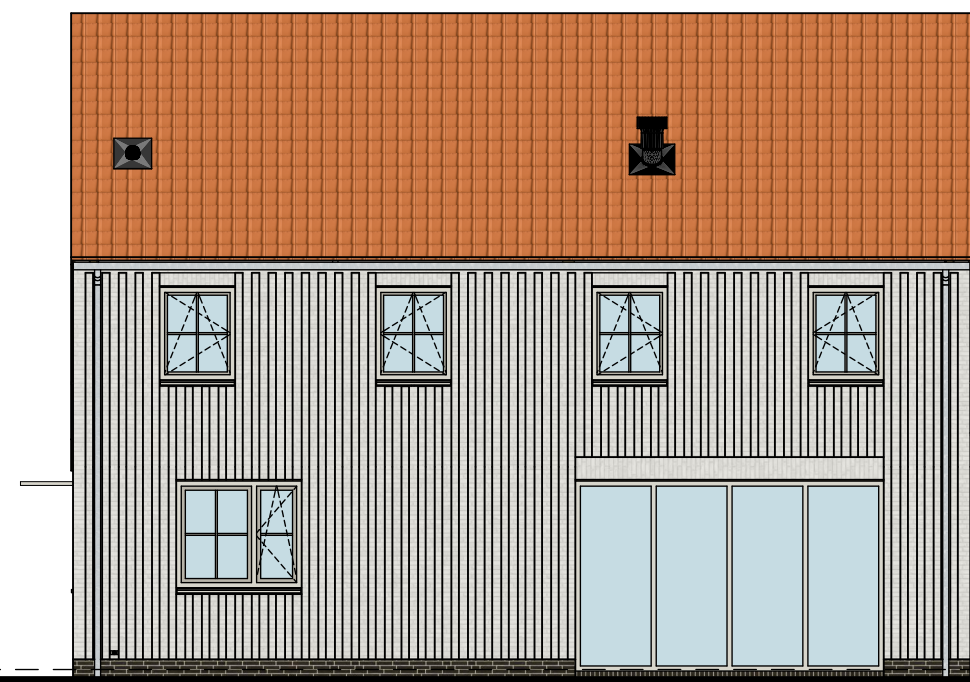


Bouwnummer 65
Type B

VOORGEVEL

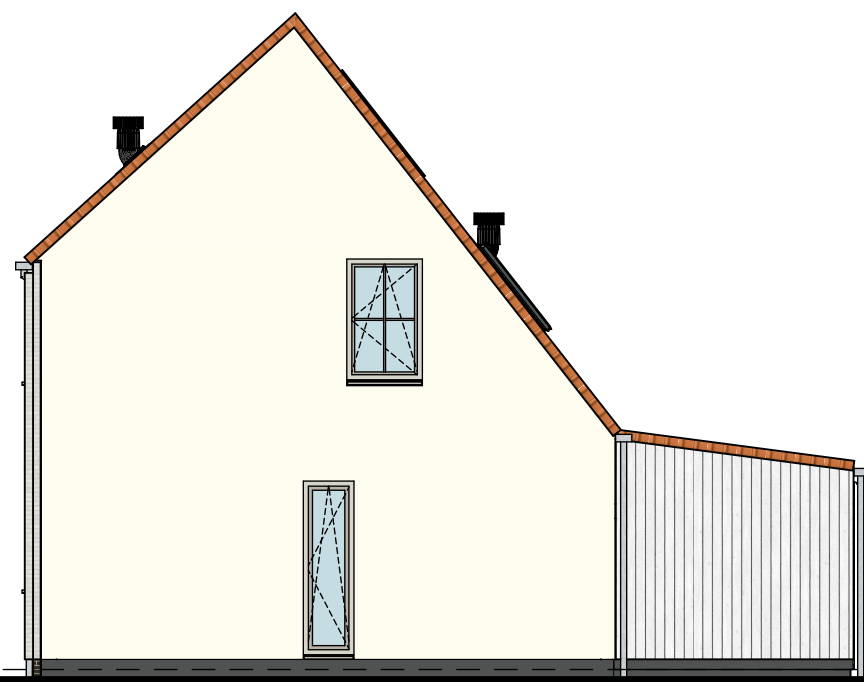

Bouwnummer 65
Type B

ZIJGEVEL RECHTS

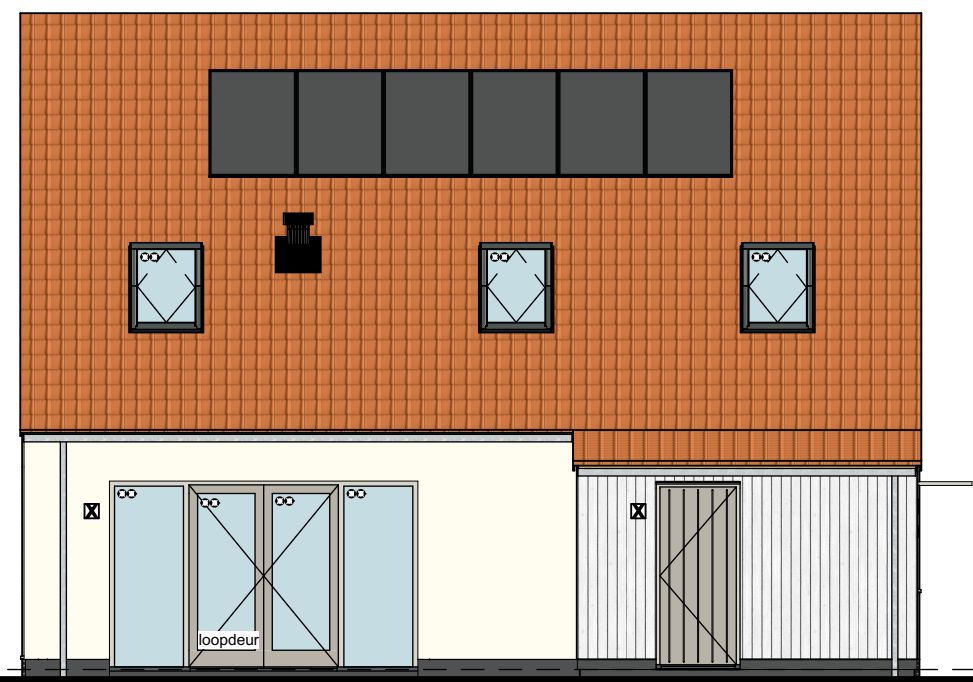


Bouwnummer 65
Type B

ACHTERGEVEL




Bouwnummer 65
Type B


ZIJGEVEL LINKS

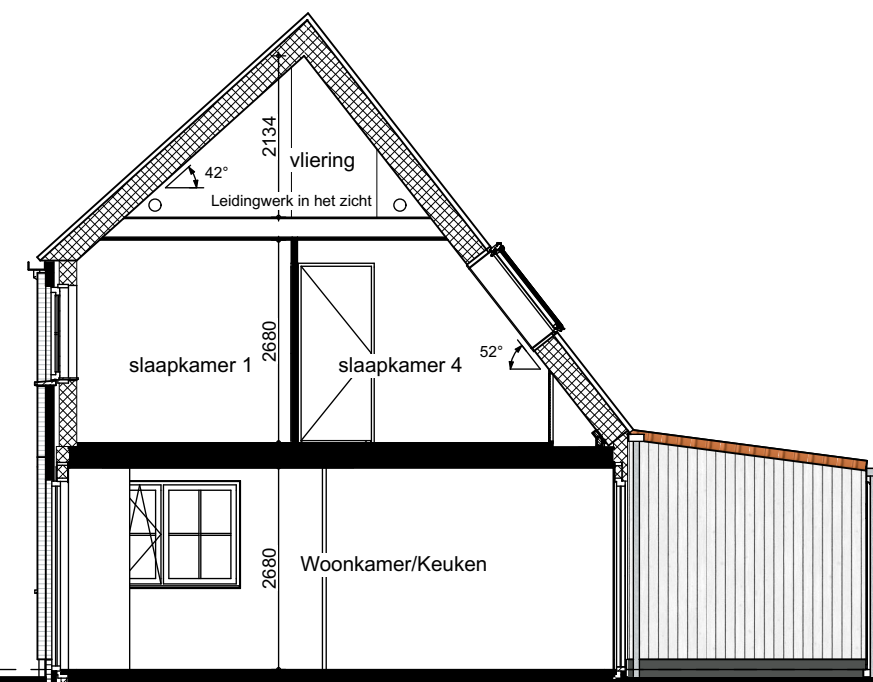


DOORSNEDE A-A

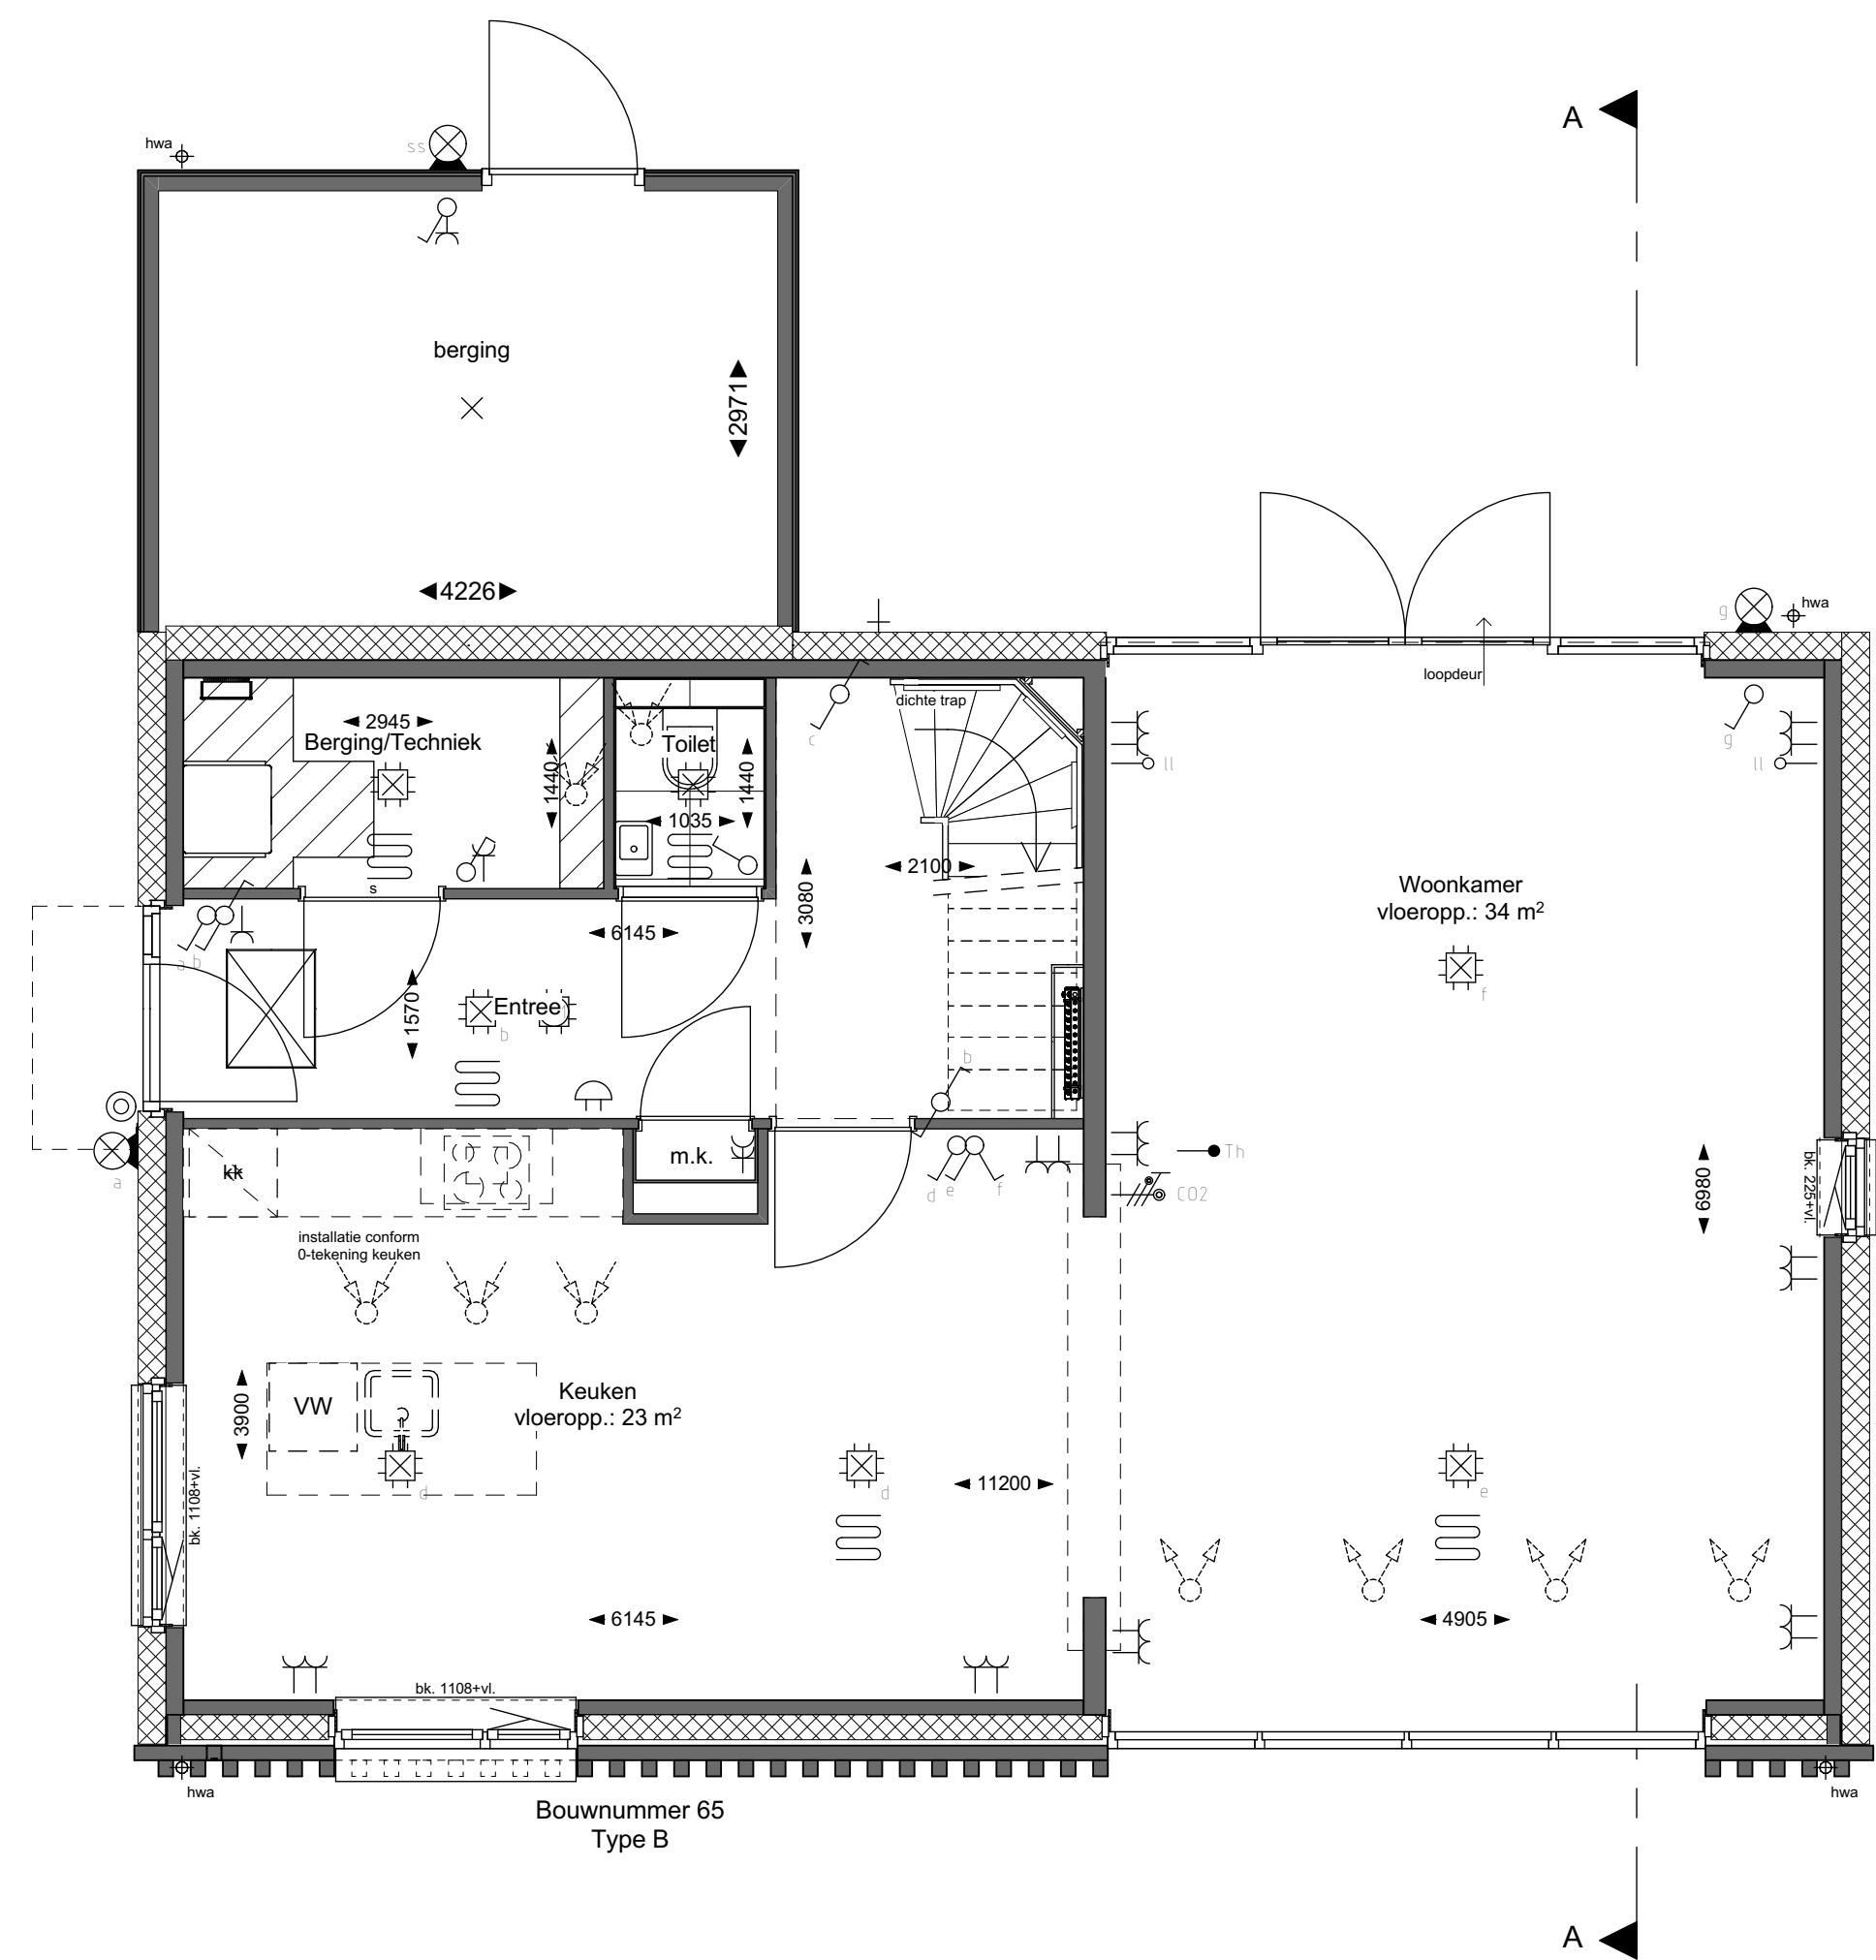

BEGANE GROND

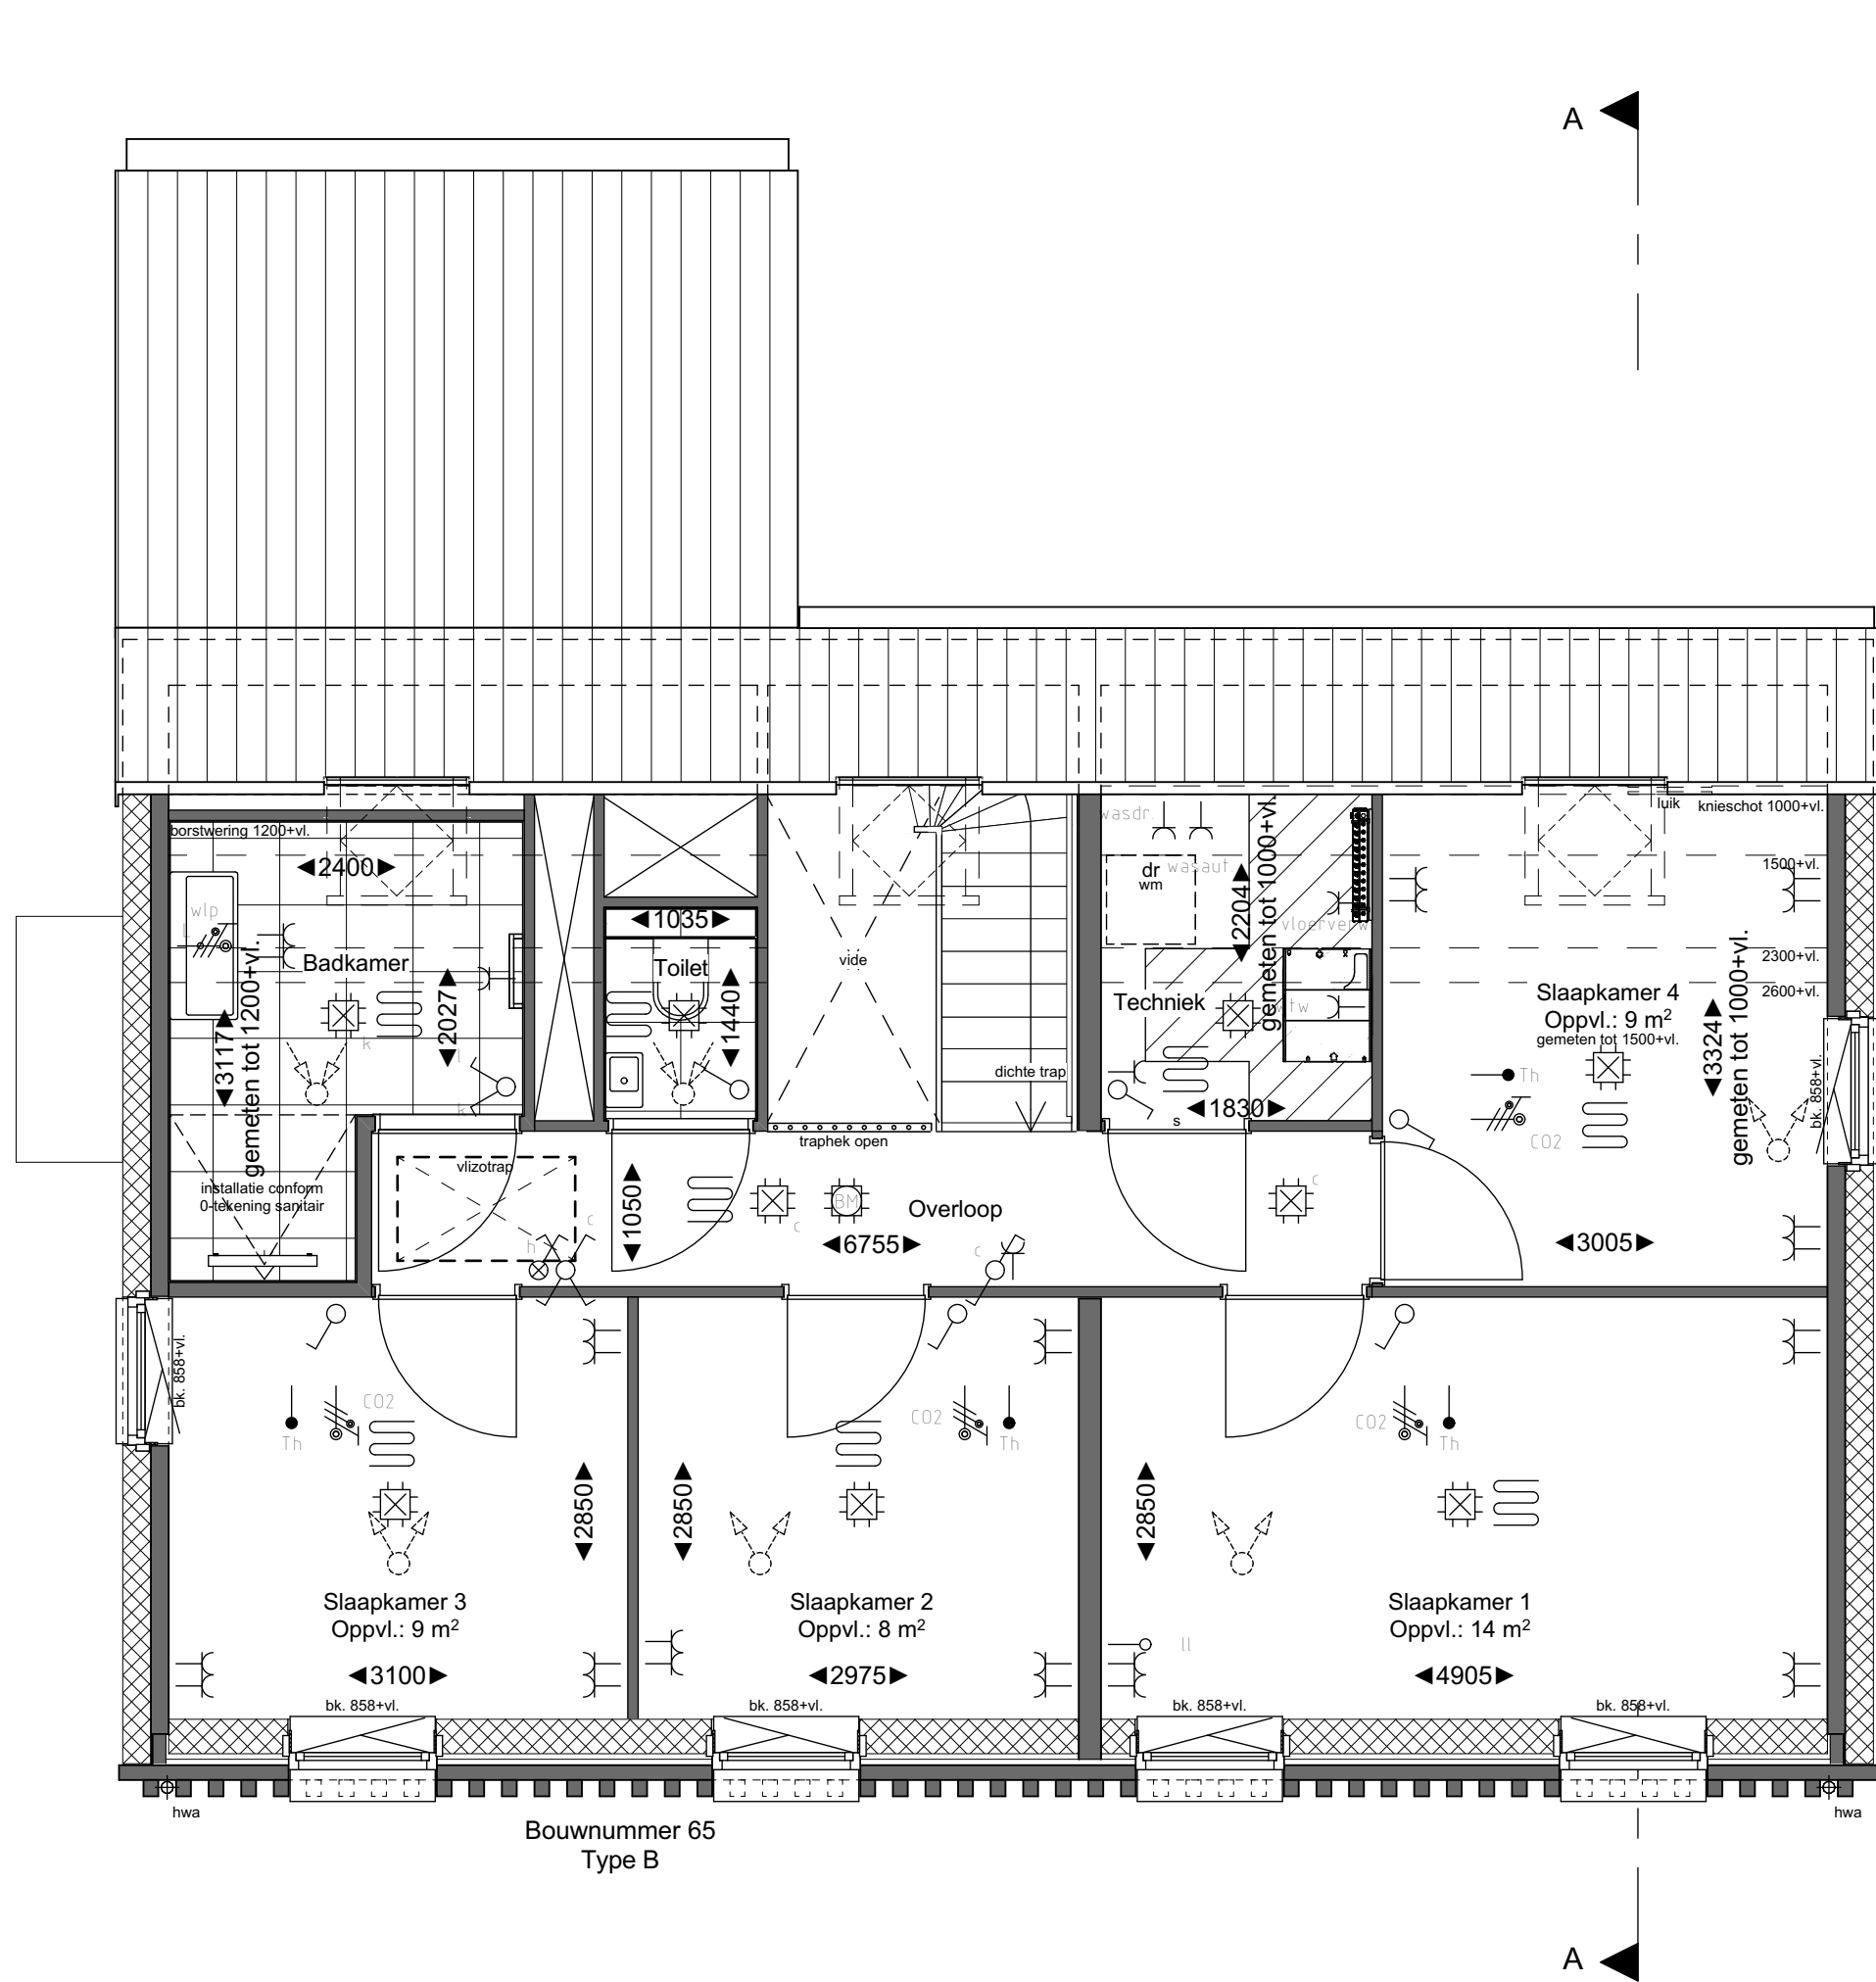

1e VERDIEPING

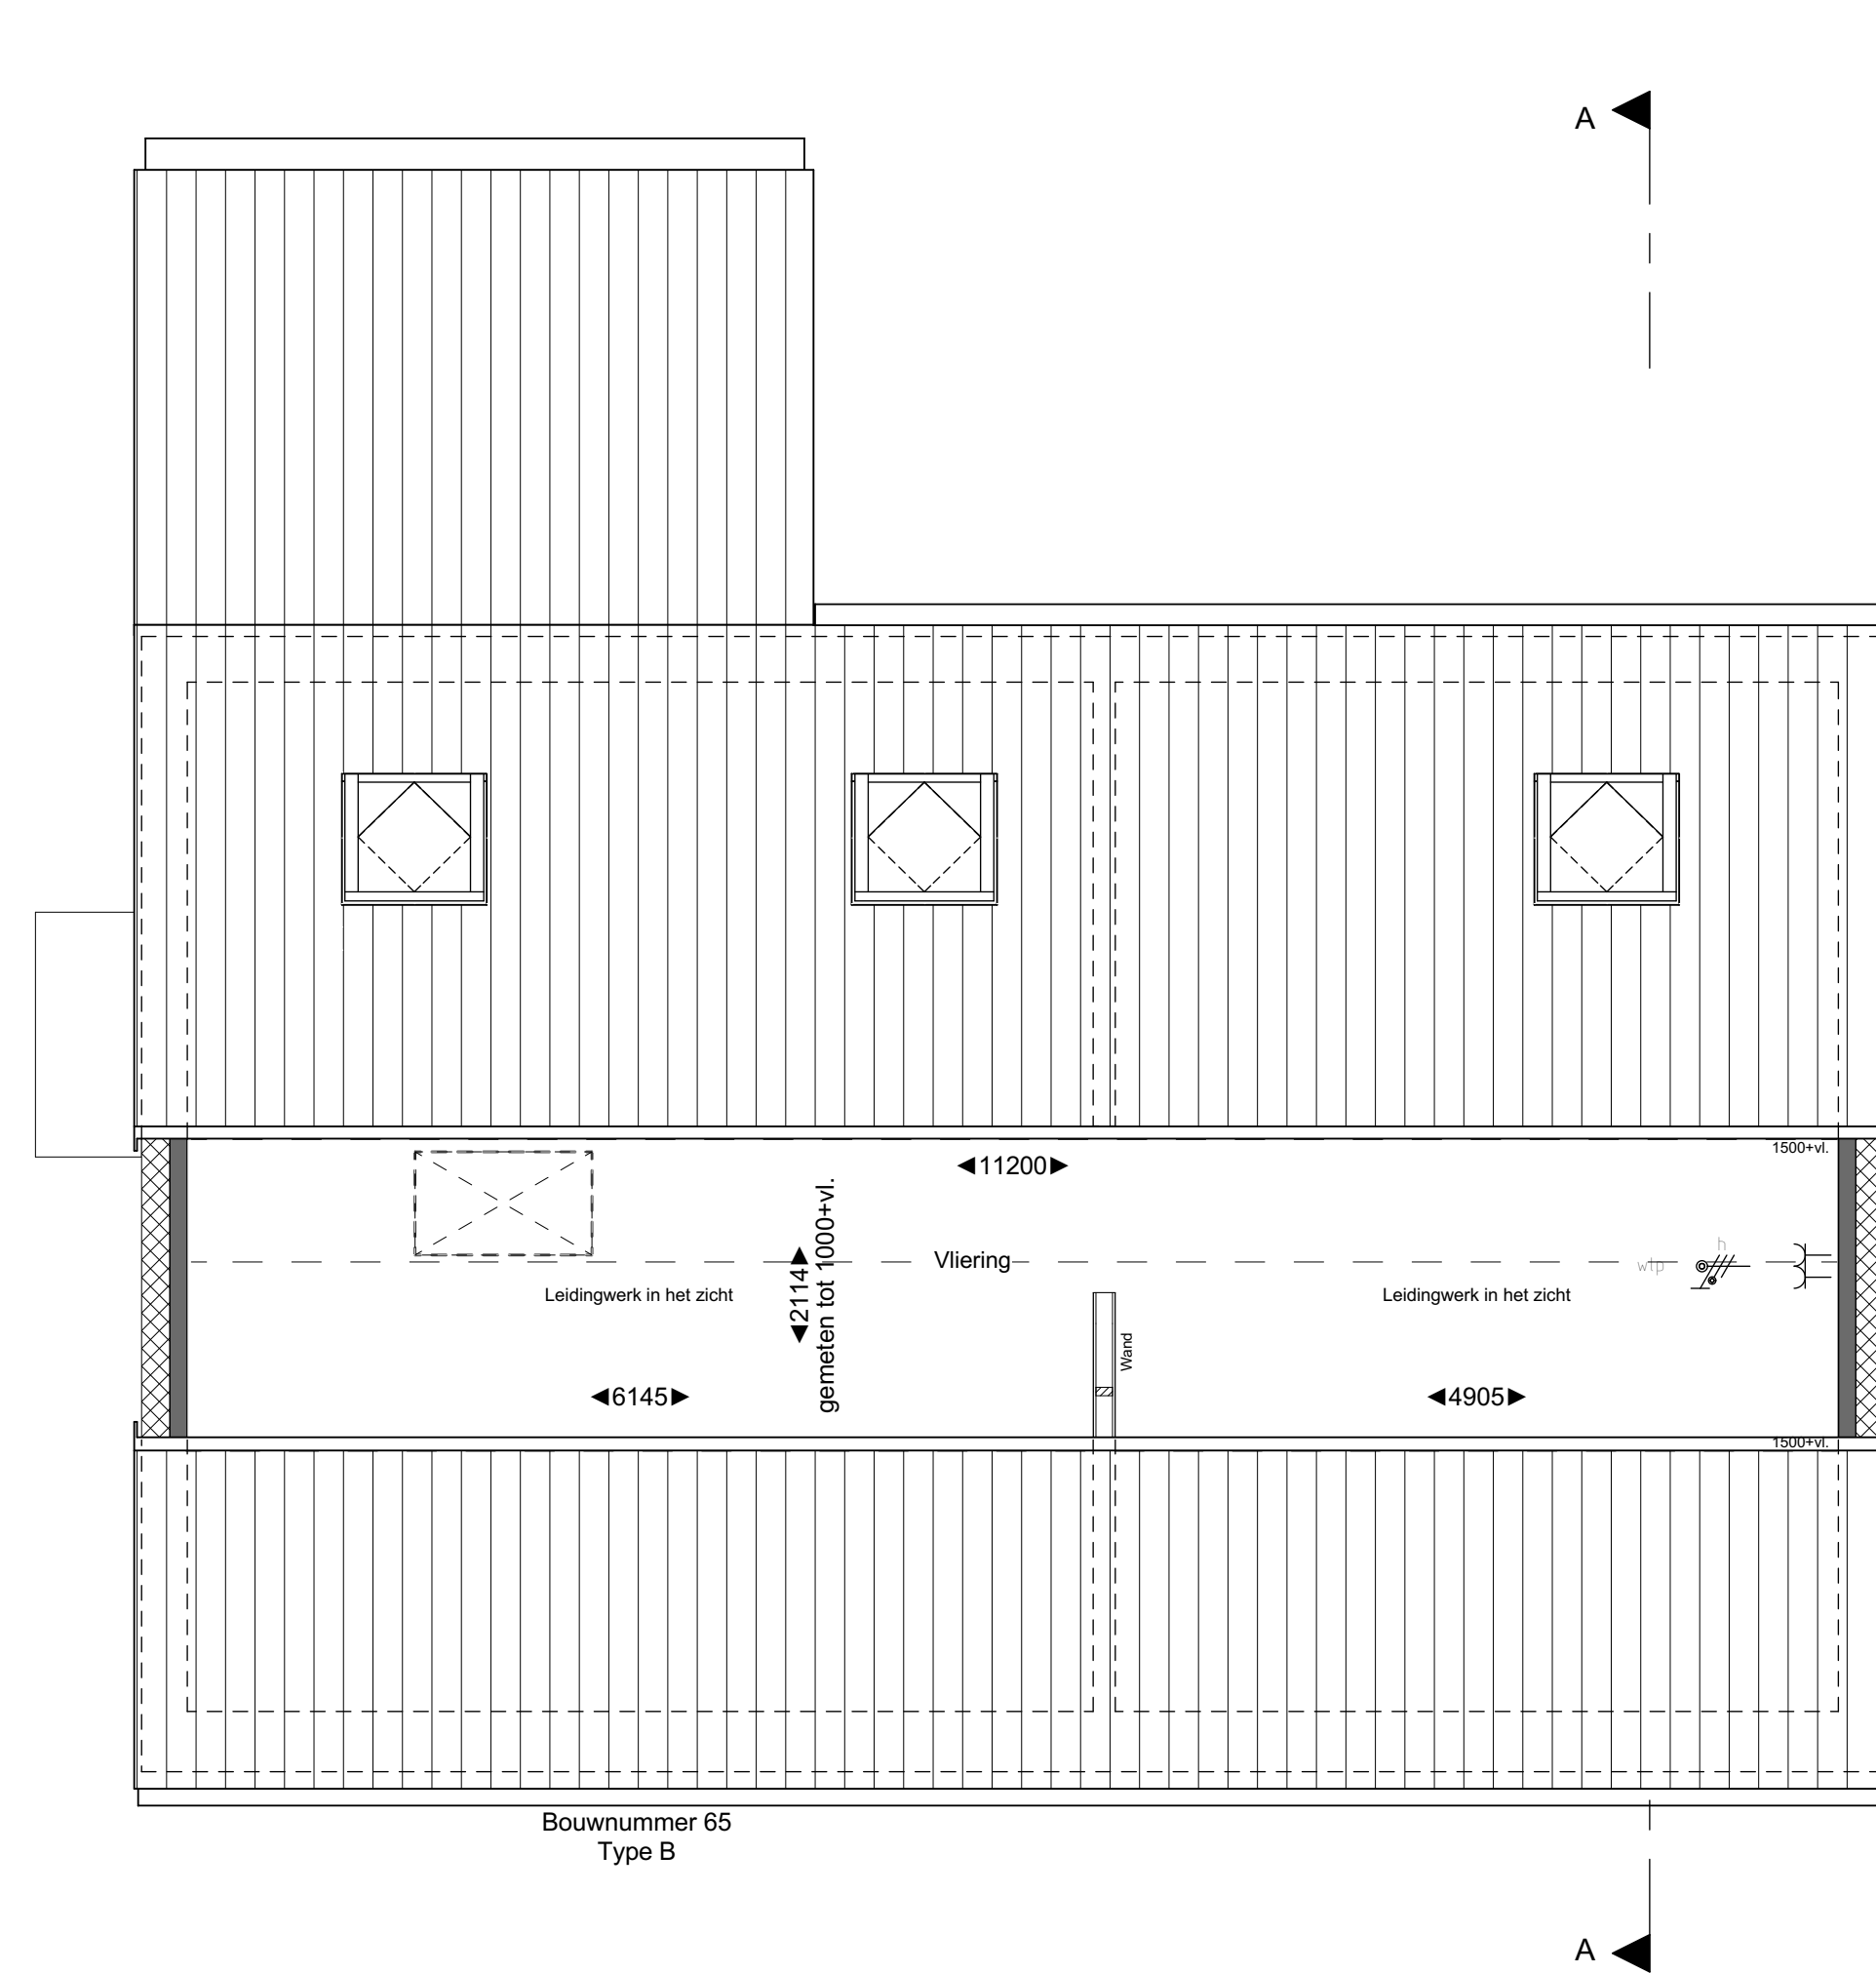

2e VERDIEPING



Renvooi symbolen

- opstelplaats wasmachine / wasdroger
- opstelplaats mechanische ventilatie unit voorzien van warmte terugwinning met de benodigde ruimte voor leidingen en onderhoud
- opstelplaats warmtepompunit met de benodigde ruimte voor leidingen en onderhoud
- knipstuk (geïsoleerd)
- ruimte voorzien van vloerverwarming
- verdelers vloerverwarming met of zonder omkasting
- verwarming (elektrische radiator)
- luchtovervoerpunten mechanische ventilatie (plafond)
- luchtovervoerpunten mechanische ventilatie (plafond)
- omvormer pv-installatie
- hemelwaaierafvoer
- buitenkraan
- stalen montagekozijn zonder bovenlicht, deurbreedte 2315mm
- stalen montagekozijn zonder bovenlicht, s. met snoerprofiel in kozijn

Renvooi gevelafwerking

- Metselwerk print: Antraciet
- Opgaande gevel: Wit geïsoleerd
- Acacia's en rolluik: Wit geïsoleerd
- Plasterwerk: witte beige
- Verticale, houten gevelbekleding: grijs
- Dakbekleding: Keramische pan, Rood

Renvooi elektra

- Aansluitpunt, licht op wand
- Aansluitpunt, regeling mechanische ventilatie
- Aansluitpunt, loes
- Schakelaar, enkel
- Brandmelder plafondwand
- Centraaldoos
- Centraaldoos met lichtpunt
- Contactdoos, enkel
- Contactdoos, dubbel
- Beldrukker
- Enkelzijdige schakelaar met contactdoos enkel
- Lamp, Armatuur op wand (saraschemischakelaar)
- Schakelaar, enkel
- Schakelaar, dubbel
- Schakelaar, wissel
- Thermostaatbedrijf, bedraad
- Vandcontactdoos dubbel, verticaal geplaatst

Disclaimer

De op deze tekening afgegeven maten zijn circa maten in millimeters en tussen de wanden/vloeren gemeten, waarbij geen rekening is gehouden met enige afwijkingen, plinten, afmetingen, etc. Aan de op deze tekening aangegeven maten kunnen geen rechten worden ontleend. De positieve afmetingen en afstanden worden onderaan de tekening aangegeven. De afmetingen worden onderaan de tekening aangegeven.

Renvooi kozijnen

OO Zonwerende beglazing

De Overtuin

BLOK
VK-25, Verkoopstekening bouwnummer 65

PROJECT
Overtuin te Arkel

Plattegronden, gevels en doorsnede
Vrijstaande woning (woningtype B)

DATUM
15-07-2025

SCHAAL
1:50 / 1:100

FORMAAT
A0

Blokland
samen in ontwikkeling en bouw