
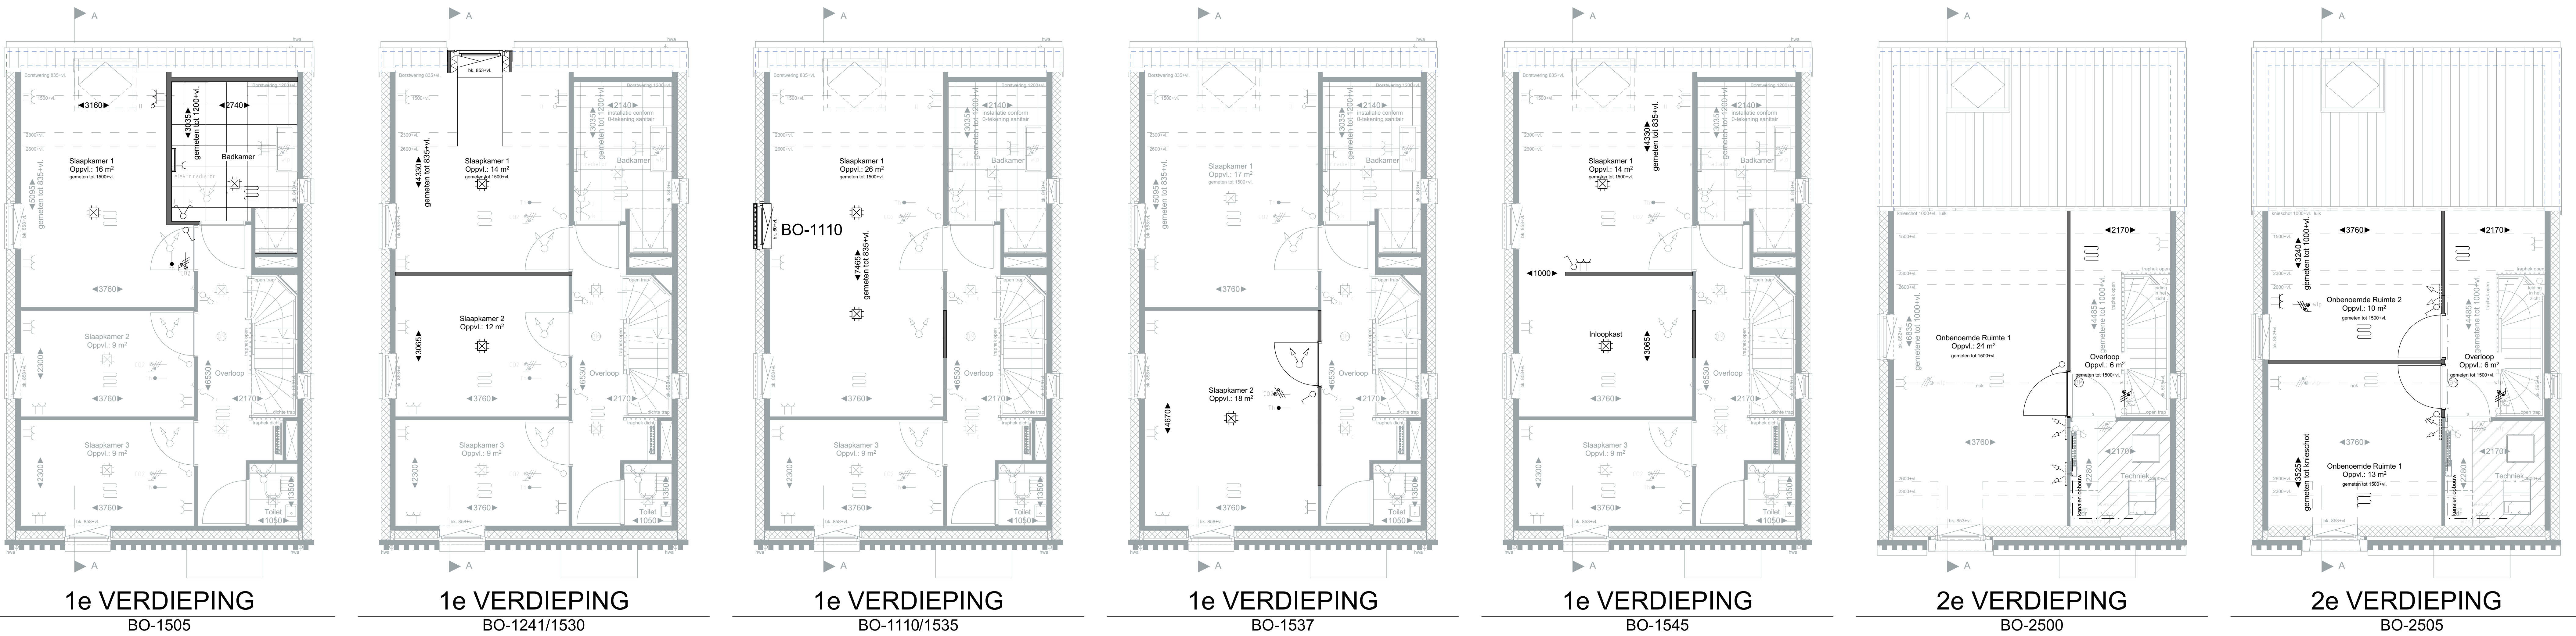
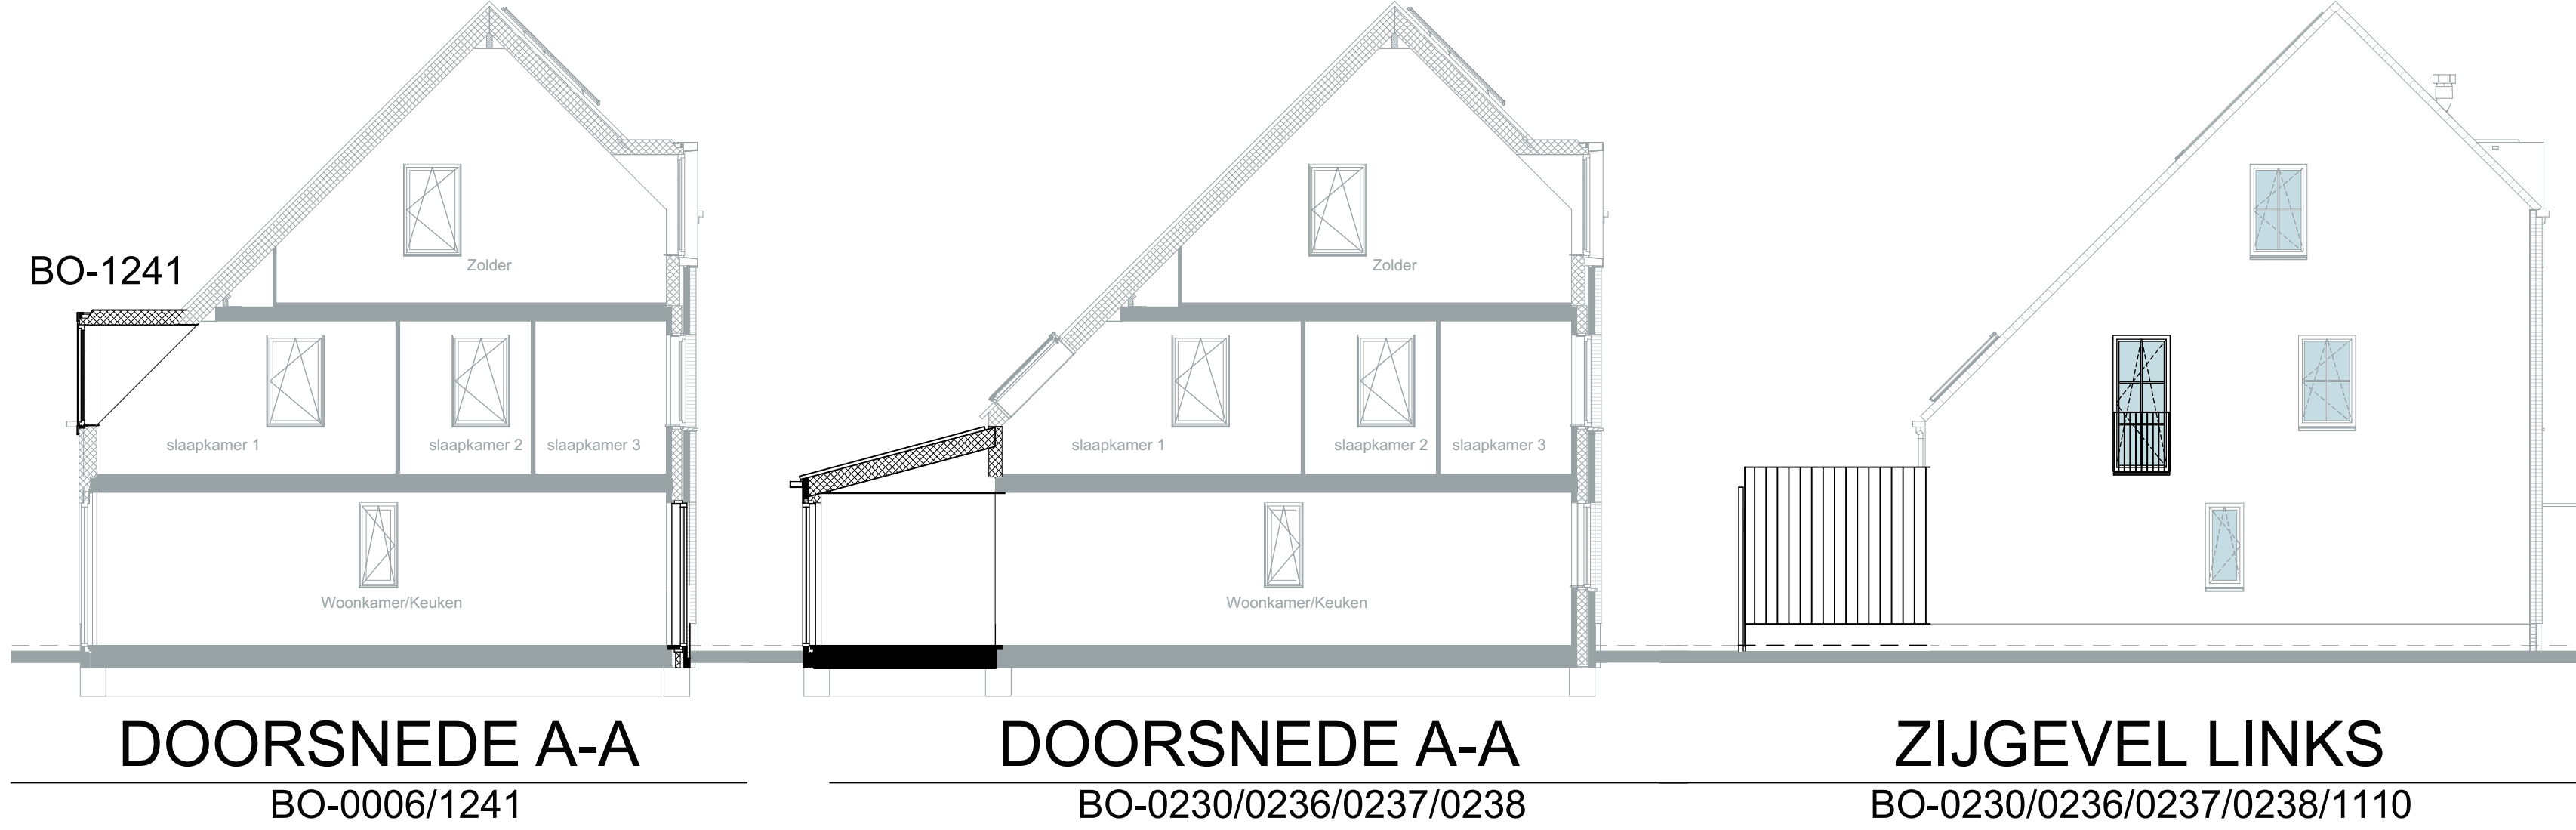
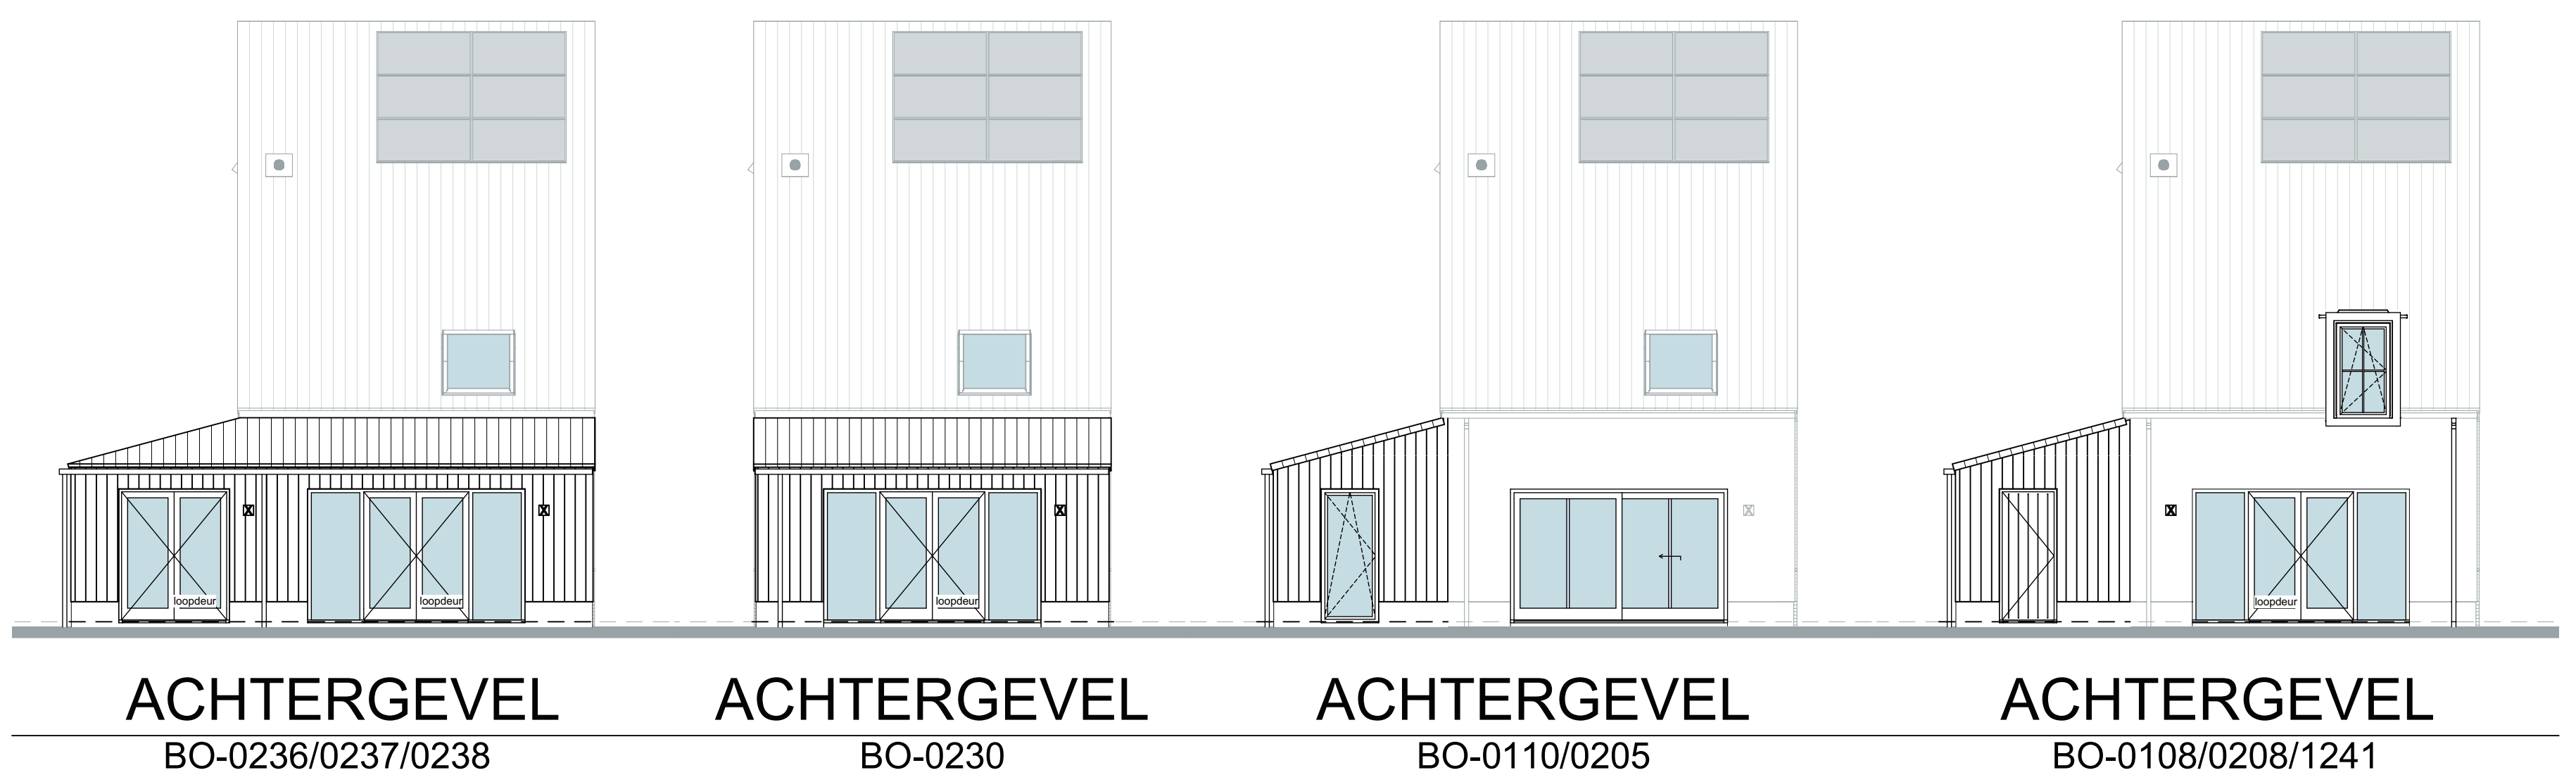
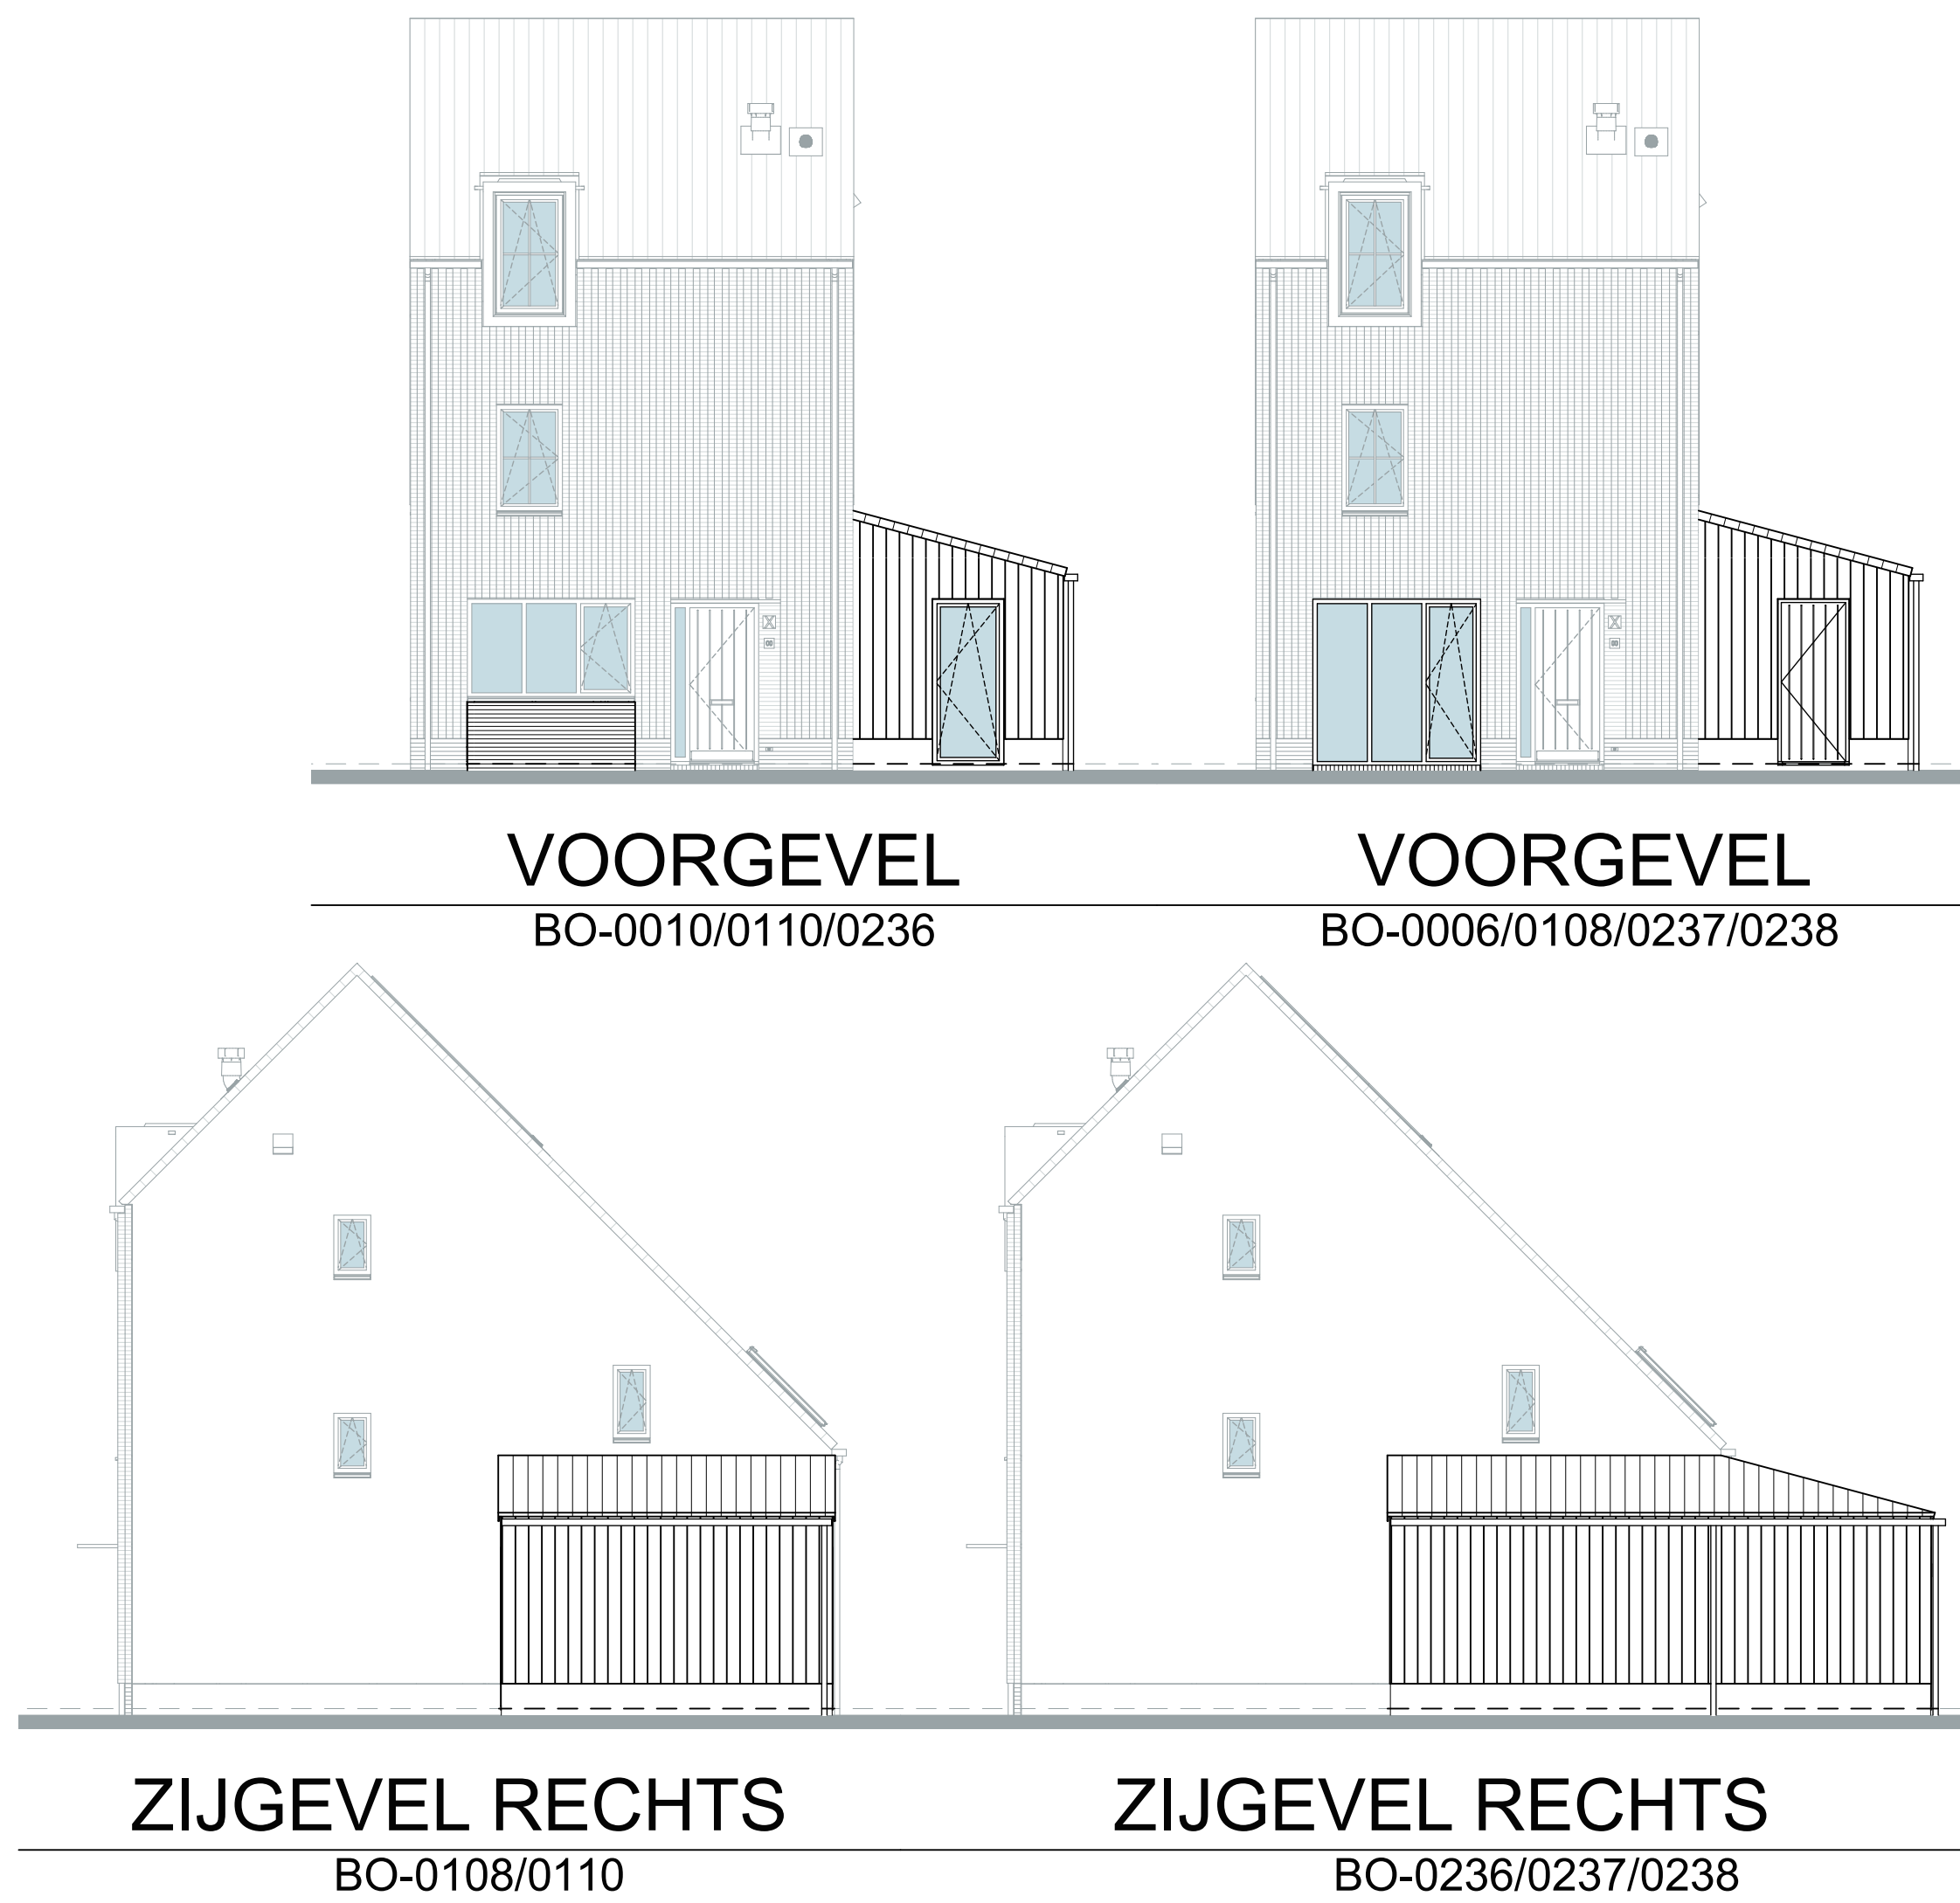


 

| Optiecode | Omschrijving optie                                                        |
|-----------|---------------------------------------------------------------------------|
| BO-0006   | Keukenraam tot aan de vloer (enkel mogelijk i.c.m. BO-0510)               |
| BO-0010   | Bouwkundige bloembak                                                      |
| BO-0108   | Aangebouwde berging zijgevel (deels)                                      |
| BO-0110   | Uitbouw zijgevel (deels) tbv woonkamer                                    |
| BO-0205   | Schuifpui in achtergevel in plaats van standaard pui                      |
| BO-0208   | Achtergevelkijzen op de begane grond spiegelen                            |
| BO-0230   | Uitbouw 3,17 meter achtergevel                                            |
| BO-0236   | Grote aanbouw achter- en zijgevel t.b.v. woonkamer                        |
| BO-0237   | Grote aanbouw achter- en zijgevel t.b.v. woonkamer en aangebouwde berging |
| BO-0238   | Grote aanbouw achter- en zijgevel met extra slaapkamer en badkamer        |
| BO-0500   | Trapkast onder trap                                                       |
| BO-0510   | Keuken opstelling met woonkamer wisselen                                  |
| BO-0520   | Deur tussen aangebouwde berging en woonhuis                               |
| BO-0600   | Vervallen losse buitenberging (alleen i.c.m. BO-0108/0237/0238)           |
| BO-1110   | Frans balkon in zijgevel (slaapkamer 1)                                   |
| BO-1241   | Dakkapel slaapkamer 1 achtergevel op de 1e verdieping                     |
| BO-1505   | Vergroten badkamer met 60 centimeter                                      |
| BO-1530   | Wand tussen slaapkamer 1 en 2 verplaatsen                                 |
| BO-1535   | Slaapkamer 1 en 2 samenvoegen                                             |
| BO-1537   | Slaapkamer 2 en 3 samenvoegen                                             |
| BO-1545   | Slaapkamer 1 voorzien van een inloopkast                                  |
| BO-2500   | Indeling zolder met 1 onbenoemde ruimte en een overloop                   |
| BO-2505   | Indeling zolder met 2 onbenoemde ruimte en een overloop                   |

**Disclaimer:**  
Bij toevoeging van toevoerpunten btw moet elders in de woning afzuijling worden toegevoegd om het systeem in balans te brengen; Deze punt(en) worden in een latere fase bepaald!

De Overtuin

BLAD  
VK-29, Verkooptekening opties vrijstaande woning A1

PROJECT  
Overtuin te Arkel

Plattegronden, gevels en doorsnede  
Vrijstaande woning (Bouwnr. 23)

datum





15-07-2025

schaal

1:50 / 1:100

FORMAAT

A3+ (110x841)

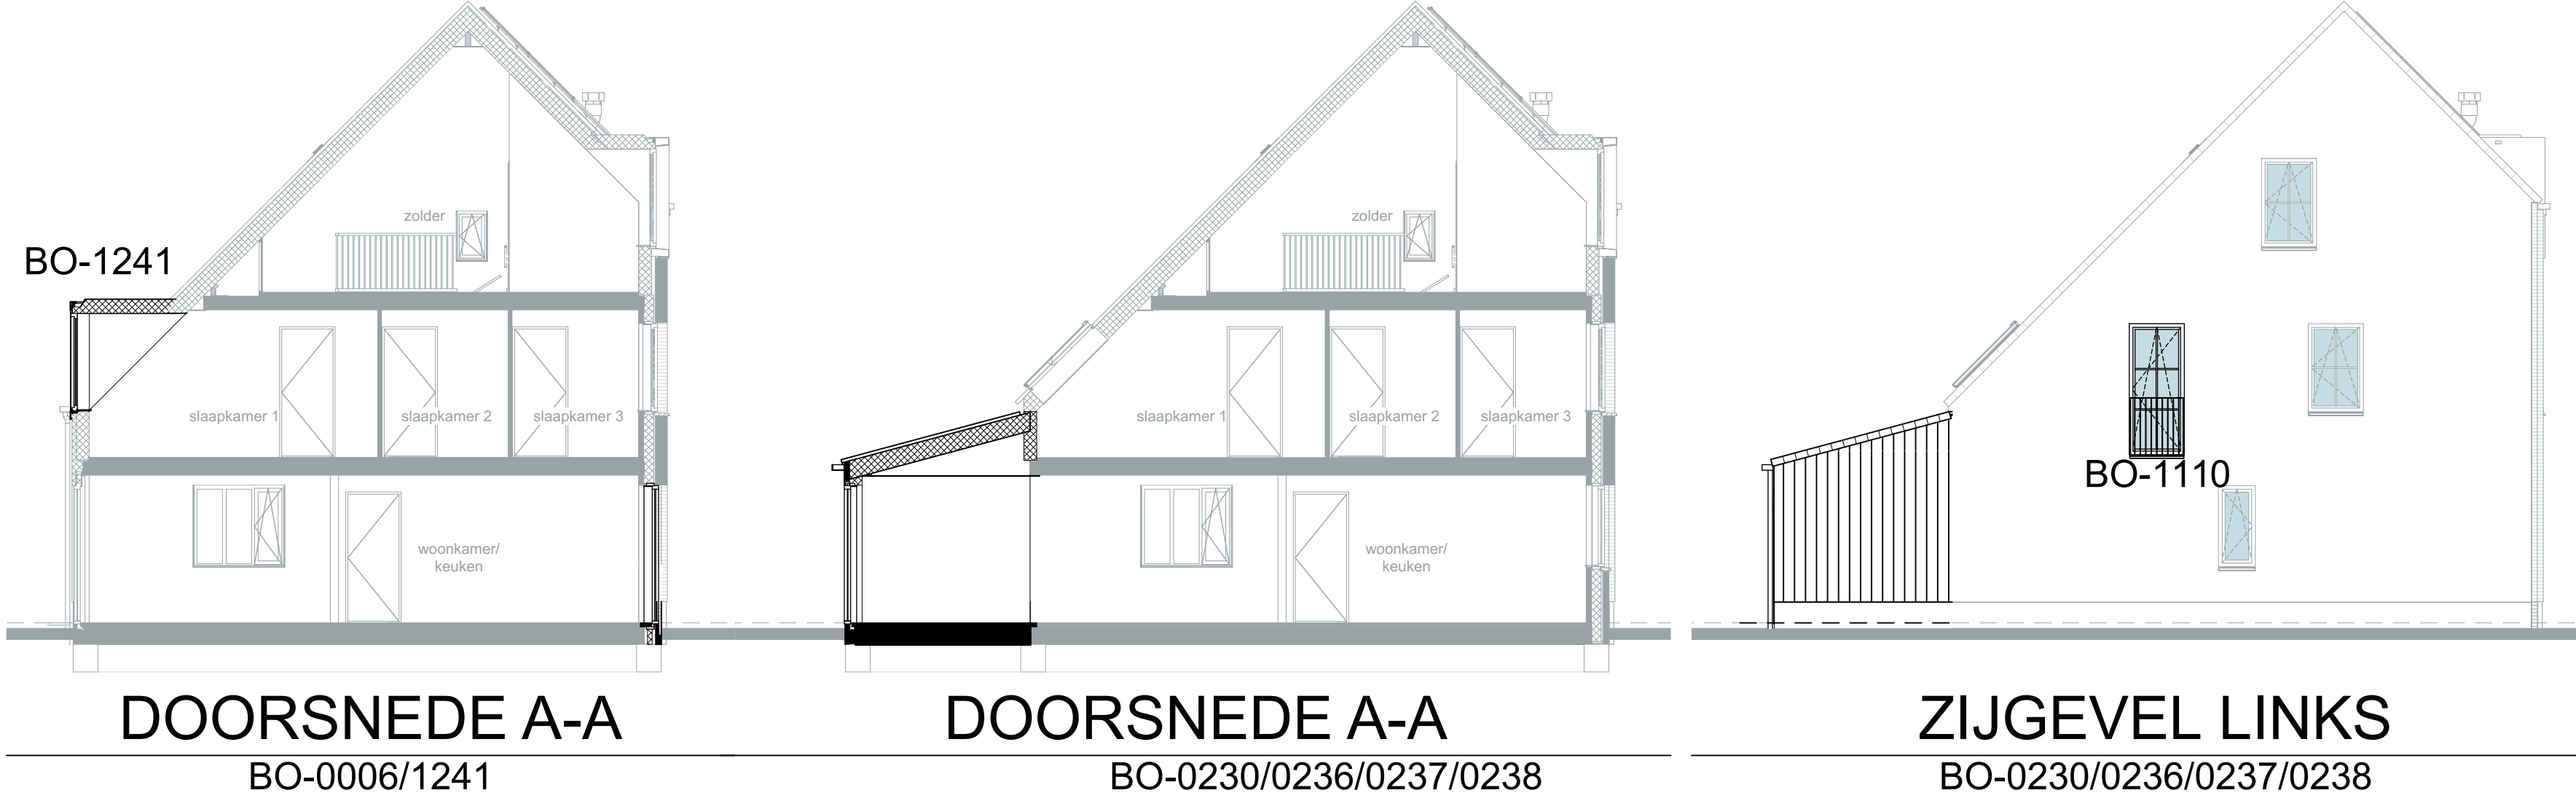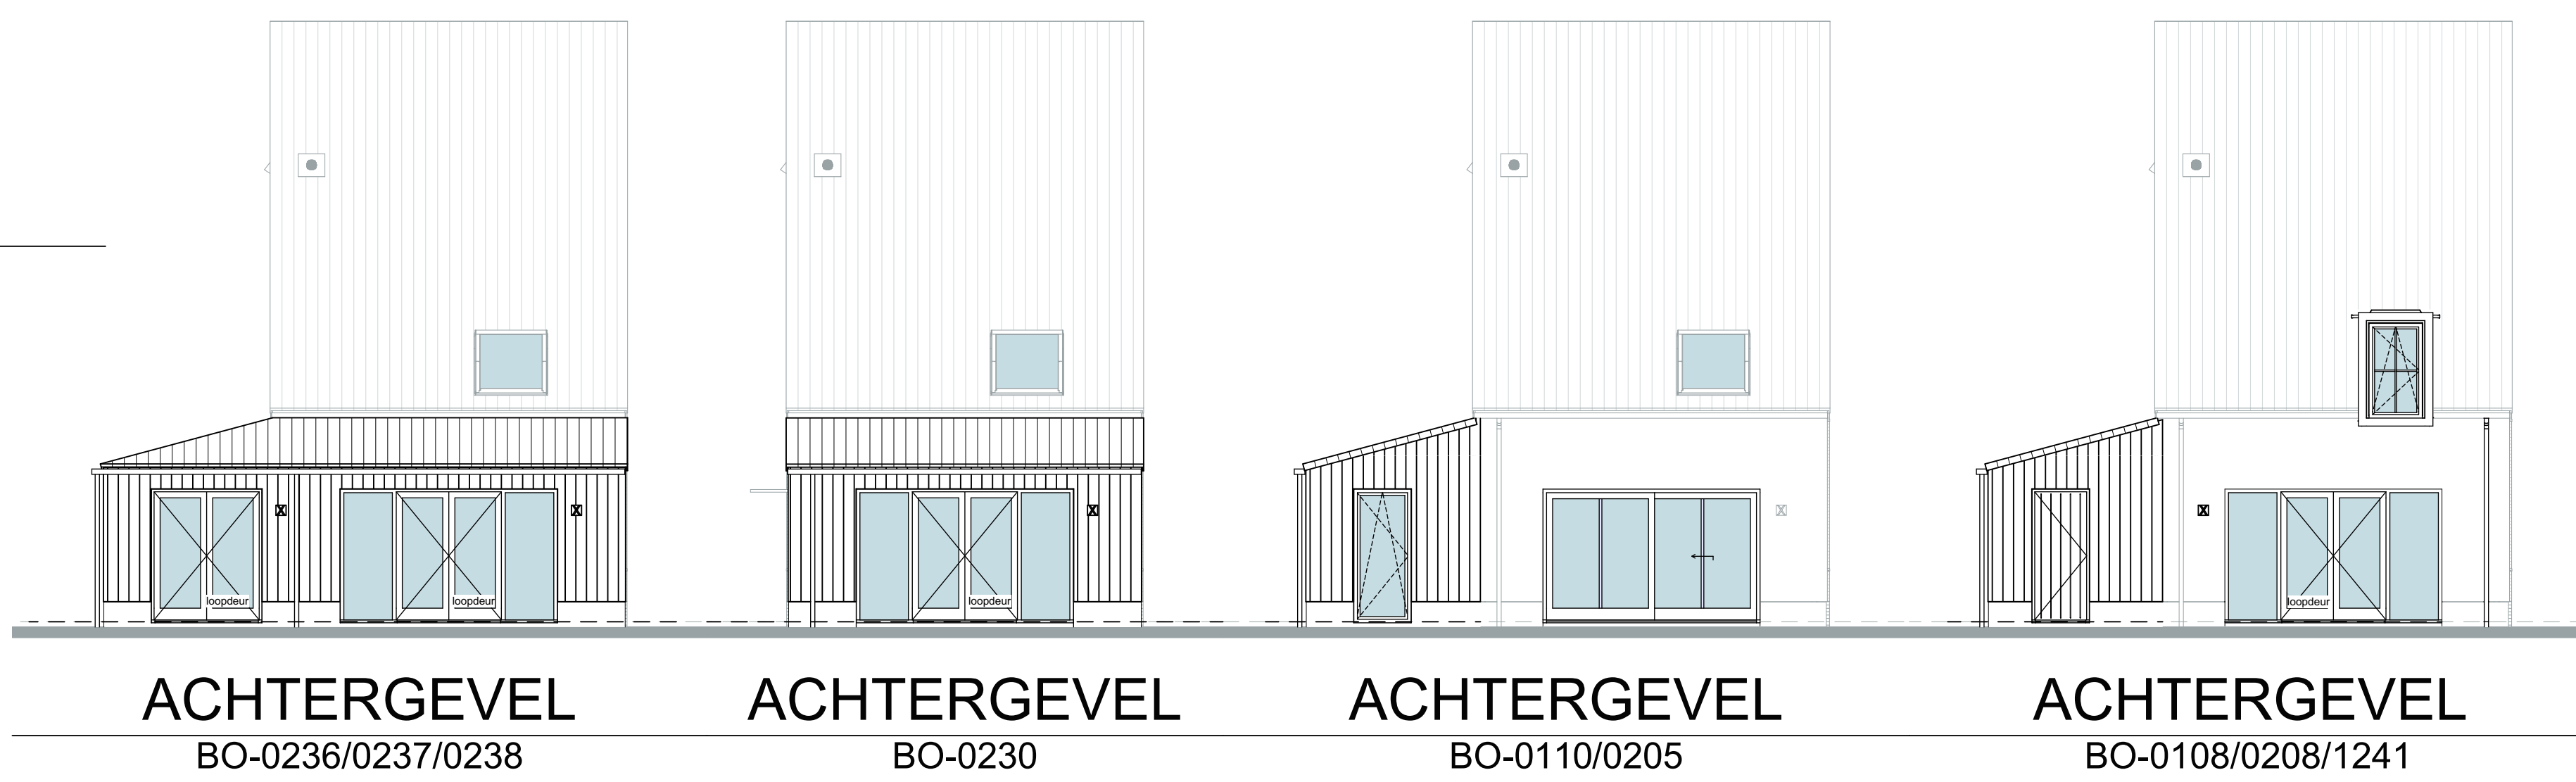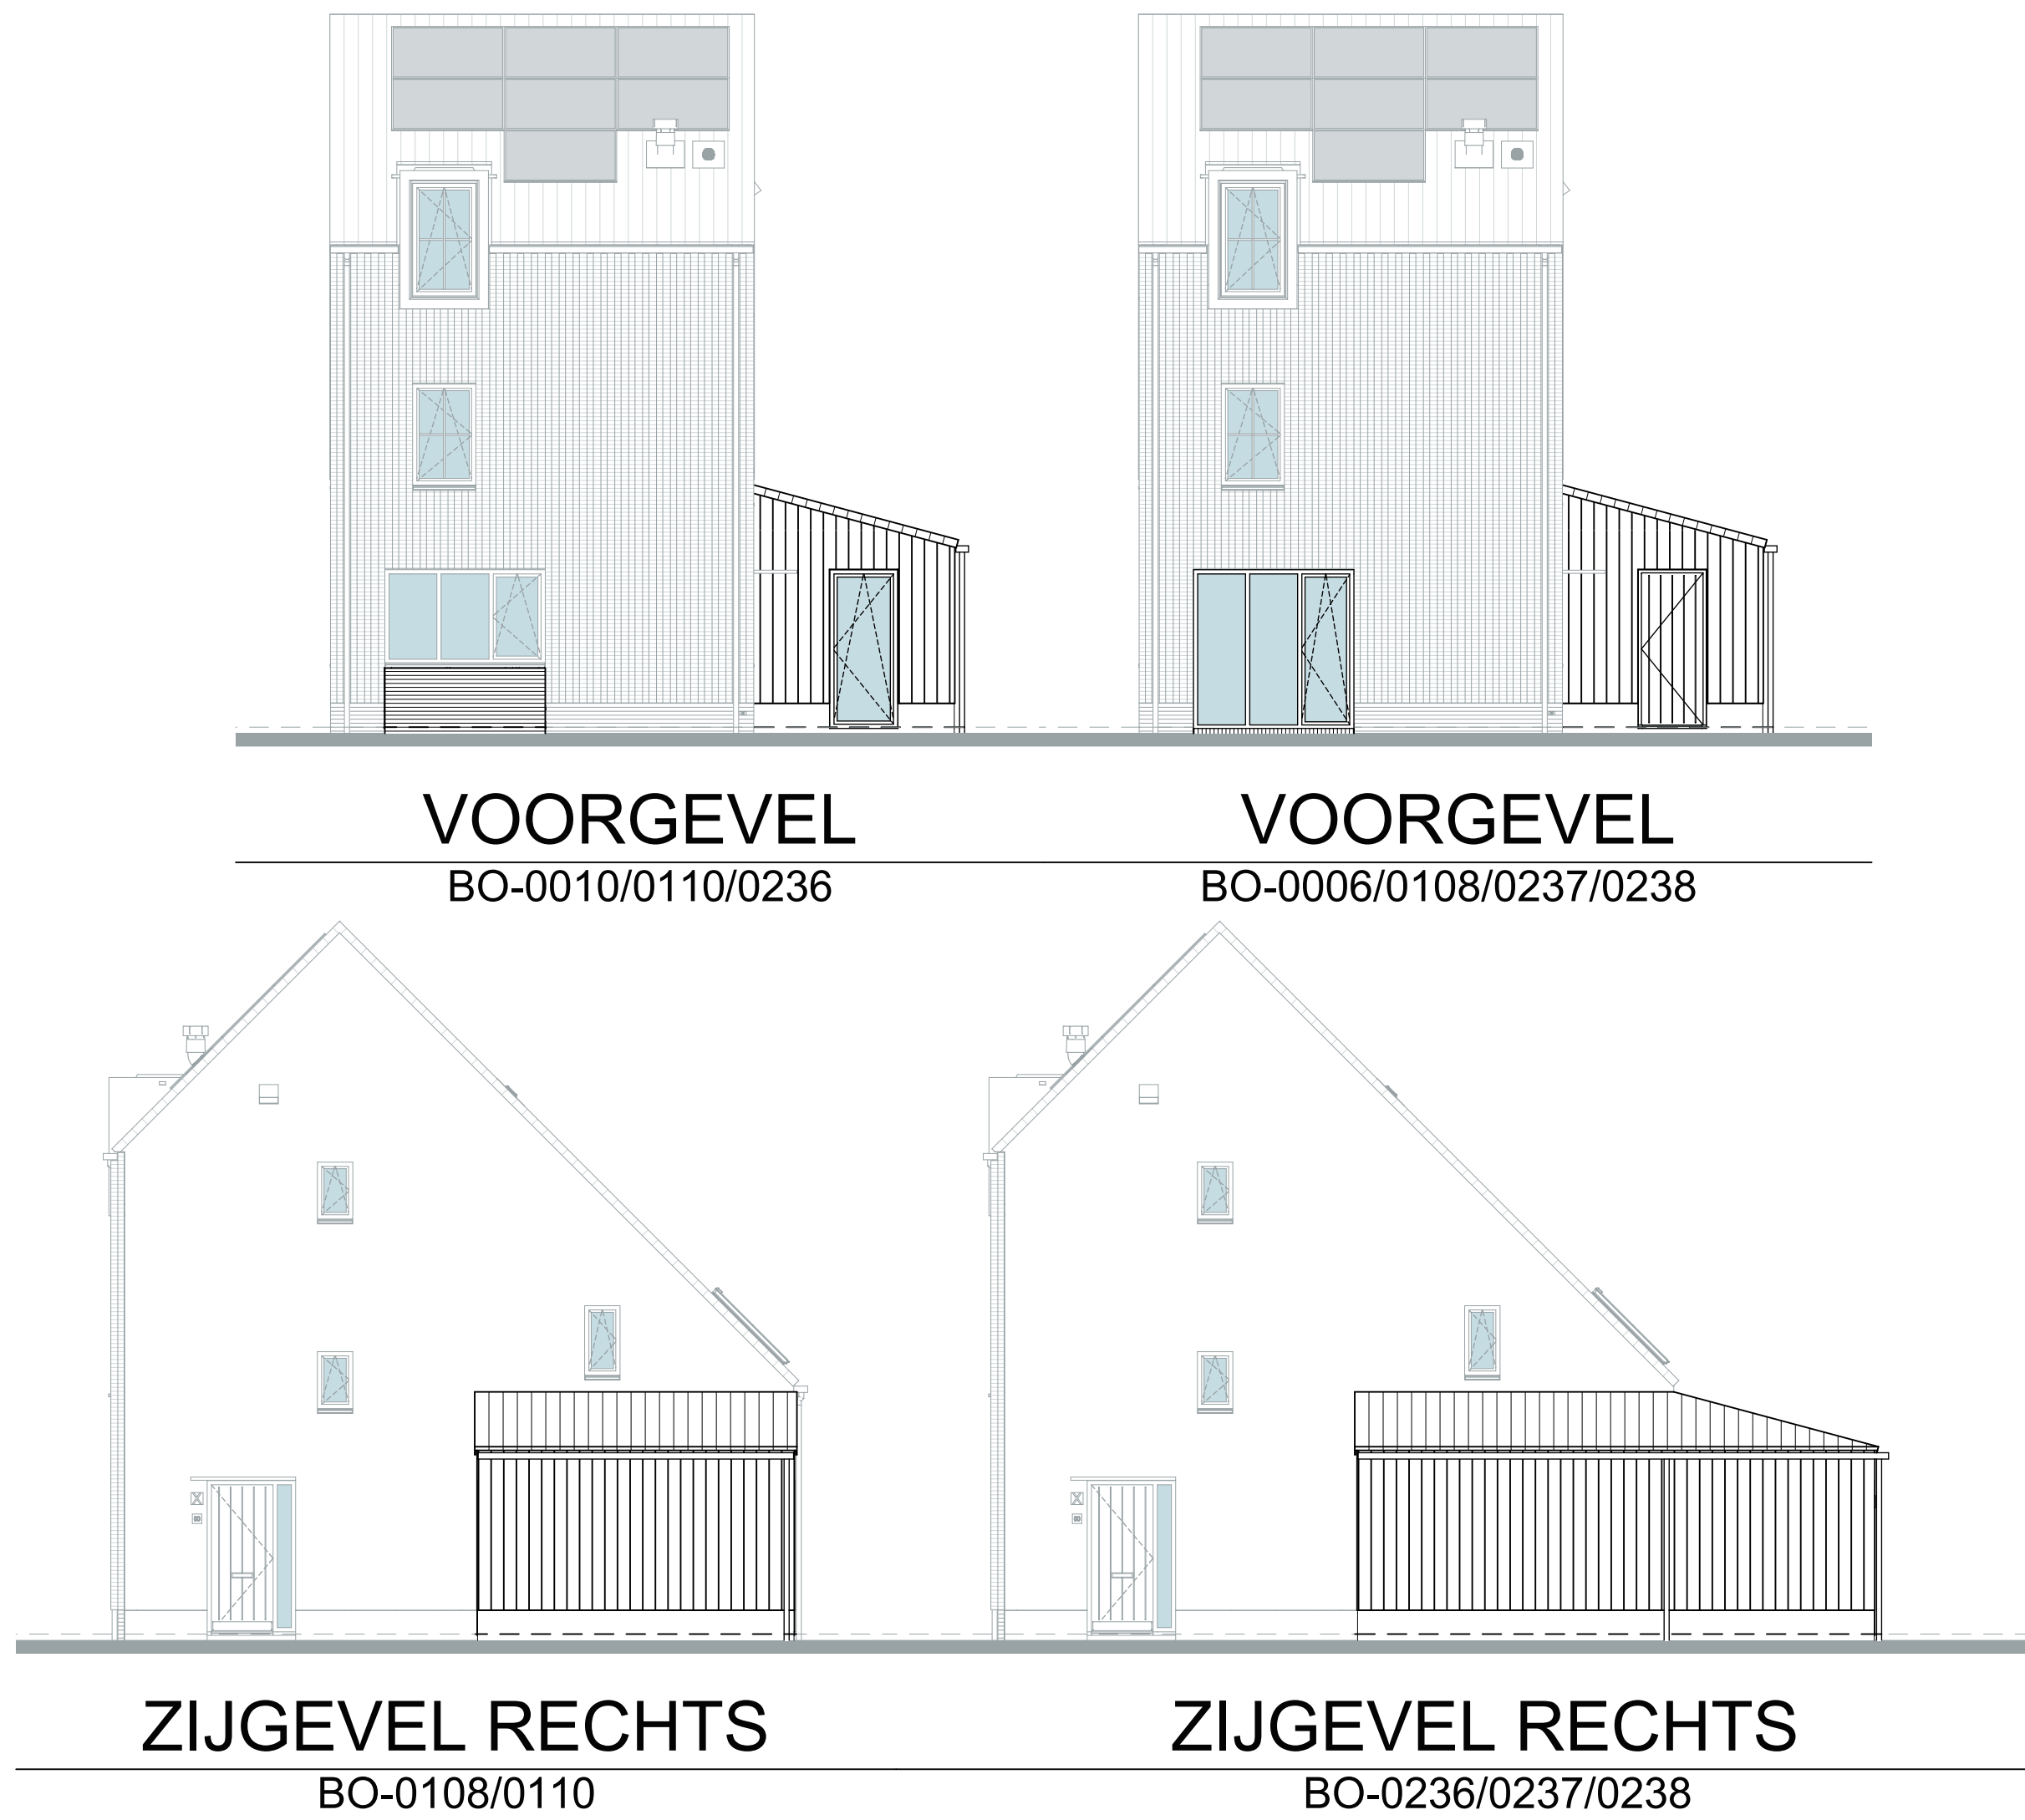 

| Optiecode | Omschrijving optie                                                        |
|-----------|---------------------------------------------------------------------------|
| BO-0006   | Keukenraam tot aan de vloer (enkel mogelijk i.c.m. BO-0510)               |
| BO-0010   | Bouwkundige bloembak                                                      |
| BO-0108   | Aangebouwde berging zijgevel (deels)                                      |
| BO-0110   | Uitbouw zijgevel (deels) tbv woonkamer                                    |
| BO-0205   | Schuifpui in achtergevel in plaats van standaard pui                      |
| BO-0208   | Achtergevelkijzen op de begane grond spiegelen                            |
| BO-0230   | Uitbouw 3,17 meter achtergevel                                            |
| BO-0236   | Grote aanbouw achter- en zijgevel t.b.v. woonkamer                        |
| BO-0237   | Grote aanbouw achter- en zijgevel t.b.v. woonkamer en aangebouwde berging |
| BO-0238   | Grote aanbouw achter- en zijgevel met extra slaapkamer en badkamer        |
| BO-0510   | Keuken opstelling met woonkamer wisselen                                  |
| BO-0520   | Deur tussen aangebouwde berging en woonhuis                               |
| BO-0600   | Vervallen losse buitenberging (alleen i.c.m. BO-0108/0237/0238)           |
| BO-1110   | Frans balkon in zijgevel (slaapkamer 1)                                   |
| BO-1241   | Dakkapel slaapkamer 1 achtergevel op de 1e verdieping                     |
| BO-1505   | Vergroten badkamer met 60 centimeter                                      |
| BO-1530   | Wand tussen slaapkamer 1 en 2 verplaatsen                                 |
| BO-1535   | Slaapkamer 1 en 2 samenvoegen                                             |
| BO-1537   | Slaapkamer 2 en 3 samenvoegen                                             |
| BO-1545   | Slaapkamer 1 voorzien van een inloopkast                                  |
| BO-2500   | Indeling zolder met 1 onbenoemde ruimte en een overloop                   |
| BO-2505   | Indeling zolder met 2 onbenoemde ruimte en een overloop                   |






**Disclaimer:**  
Bij toevoeging van toevoerpunten btw moet elders in de woning afzuijing worden toegevoegd om het systeem in balans te brengen; Deze punt(en) worden in een latere fase bepaald!

**De Overtuin**

**BLAD**  
VK-30, Verkooptekening opties vrijstaande woning A1' (-sp)  
**PROJECT**  
Overtuin te Arkel  
**Plattegronden, gevels en doorsnede**  
Vrijstaande woning (bouwnr. 13, 24, 44))

**DATUM**  
15-07-2025  
**SCHAL**  
1:50 / 1:100

**FORMAAT**  
A3+ x  
(1875x841)  
**Blokland**  
samen in ontwikkeling en bouw

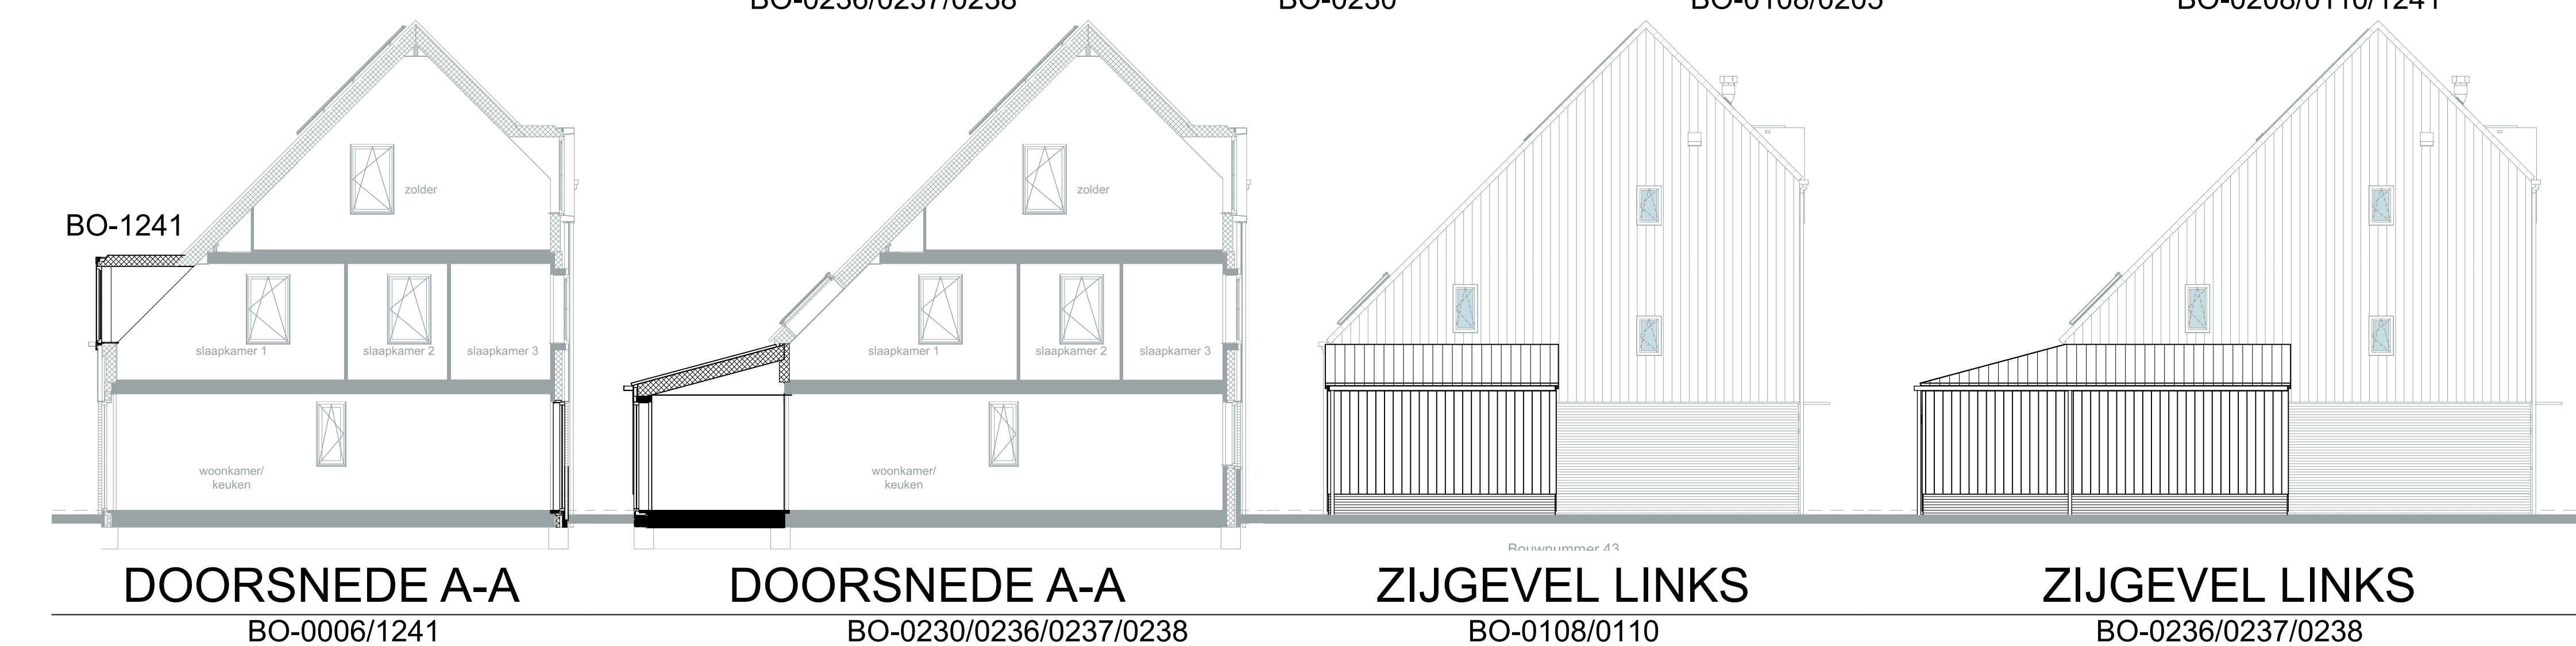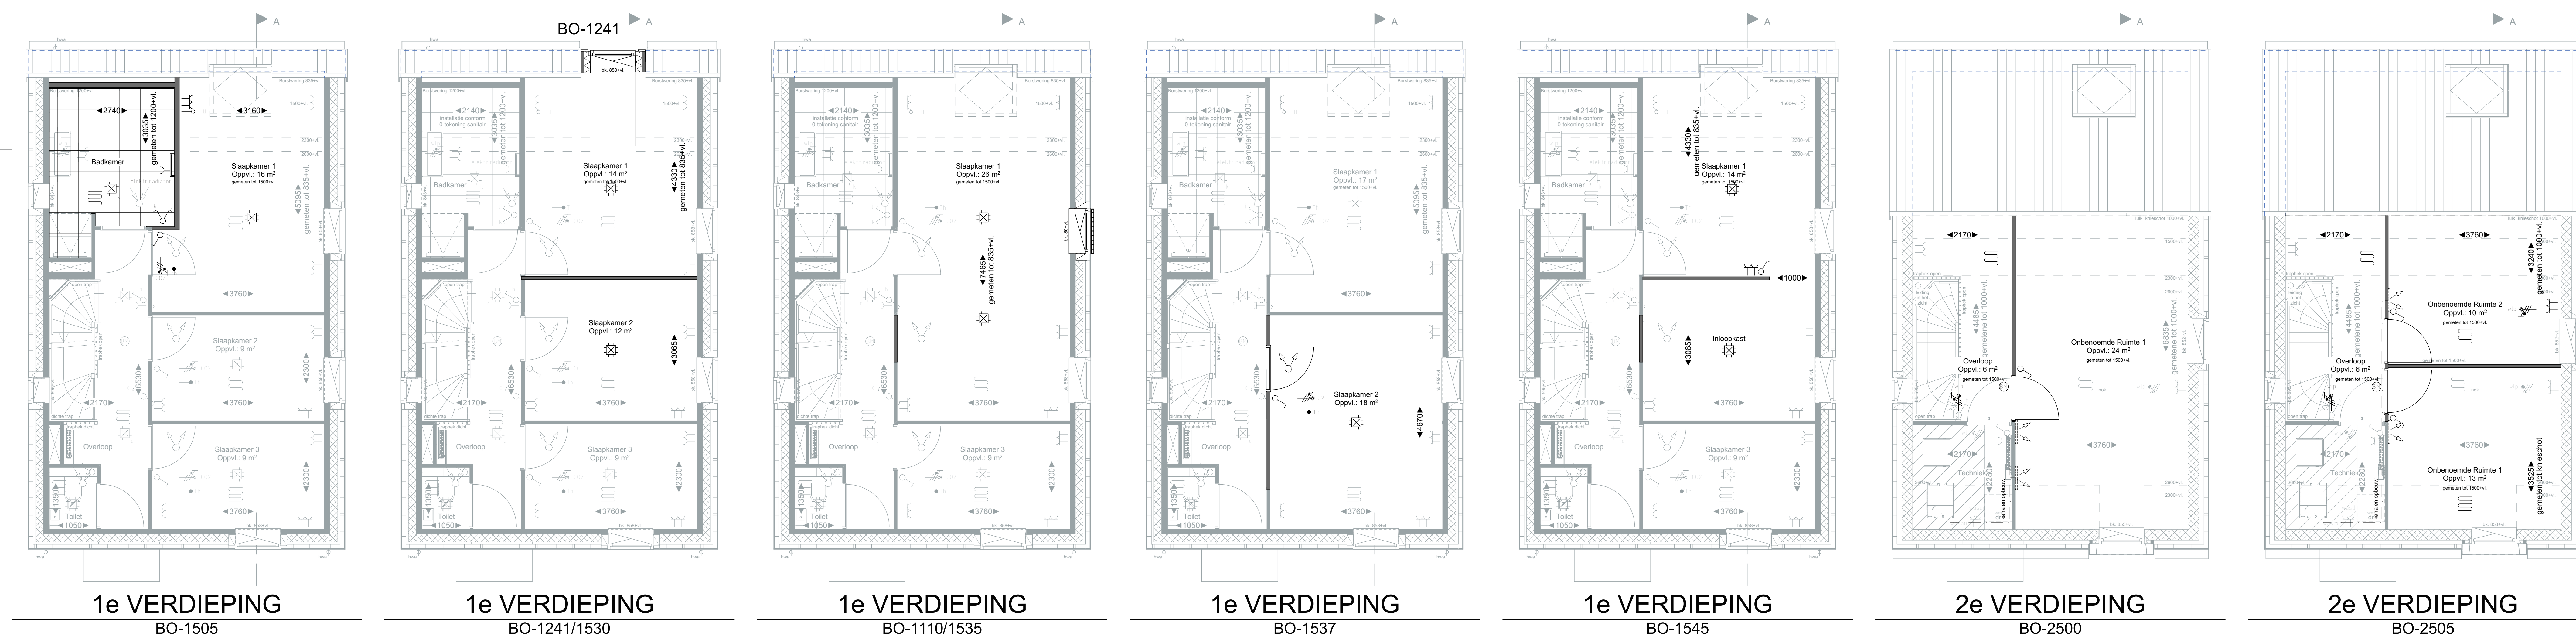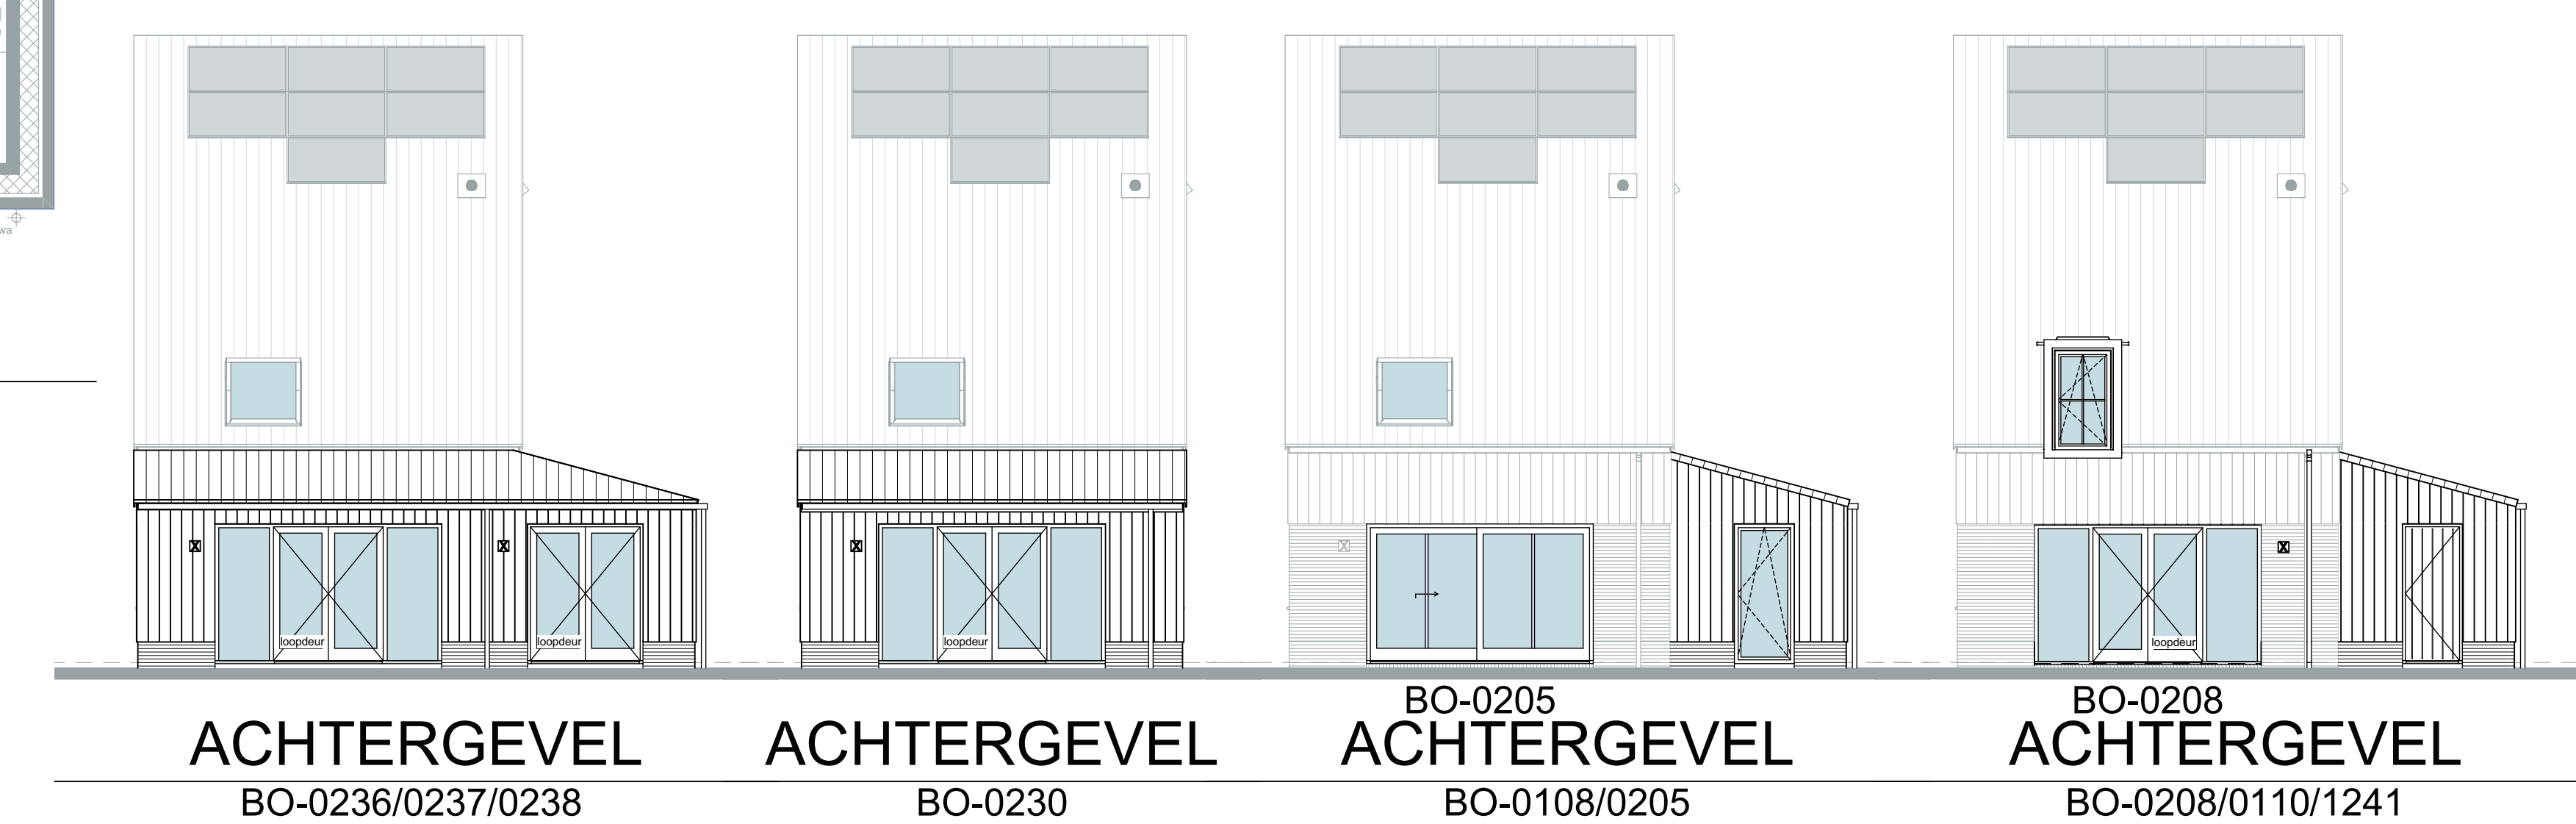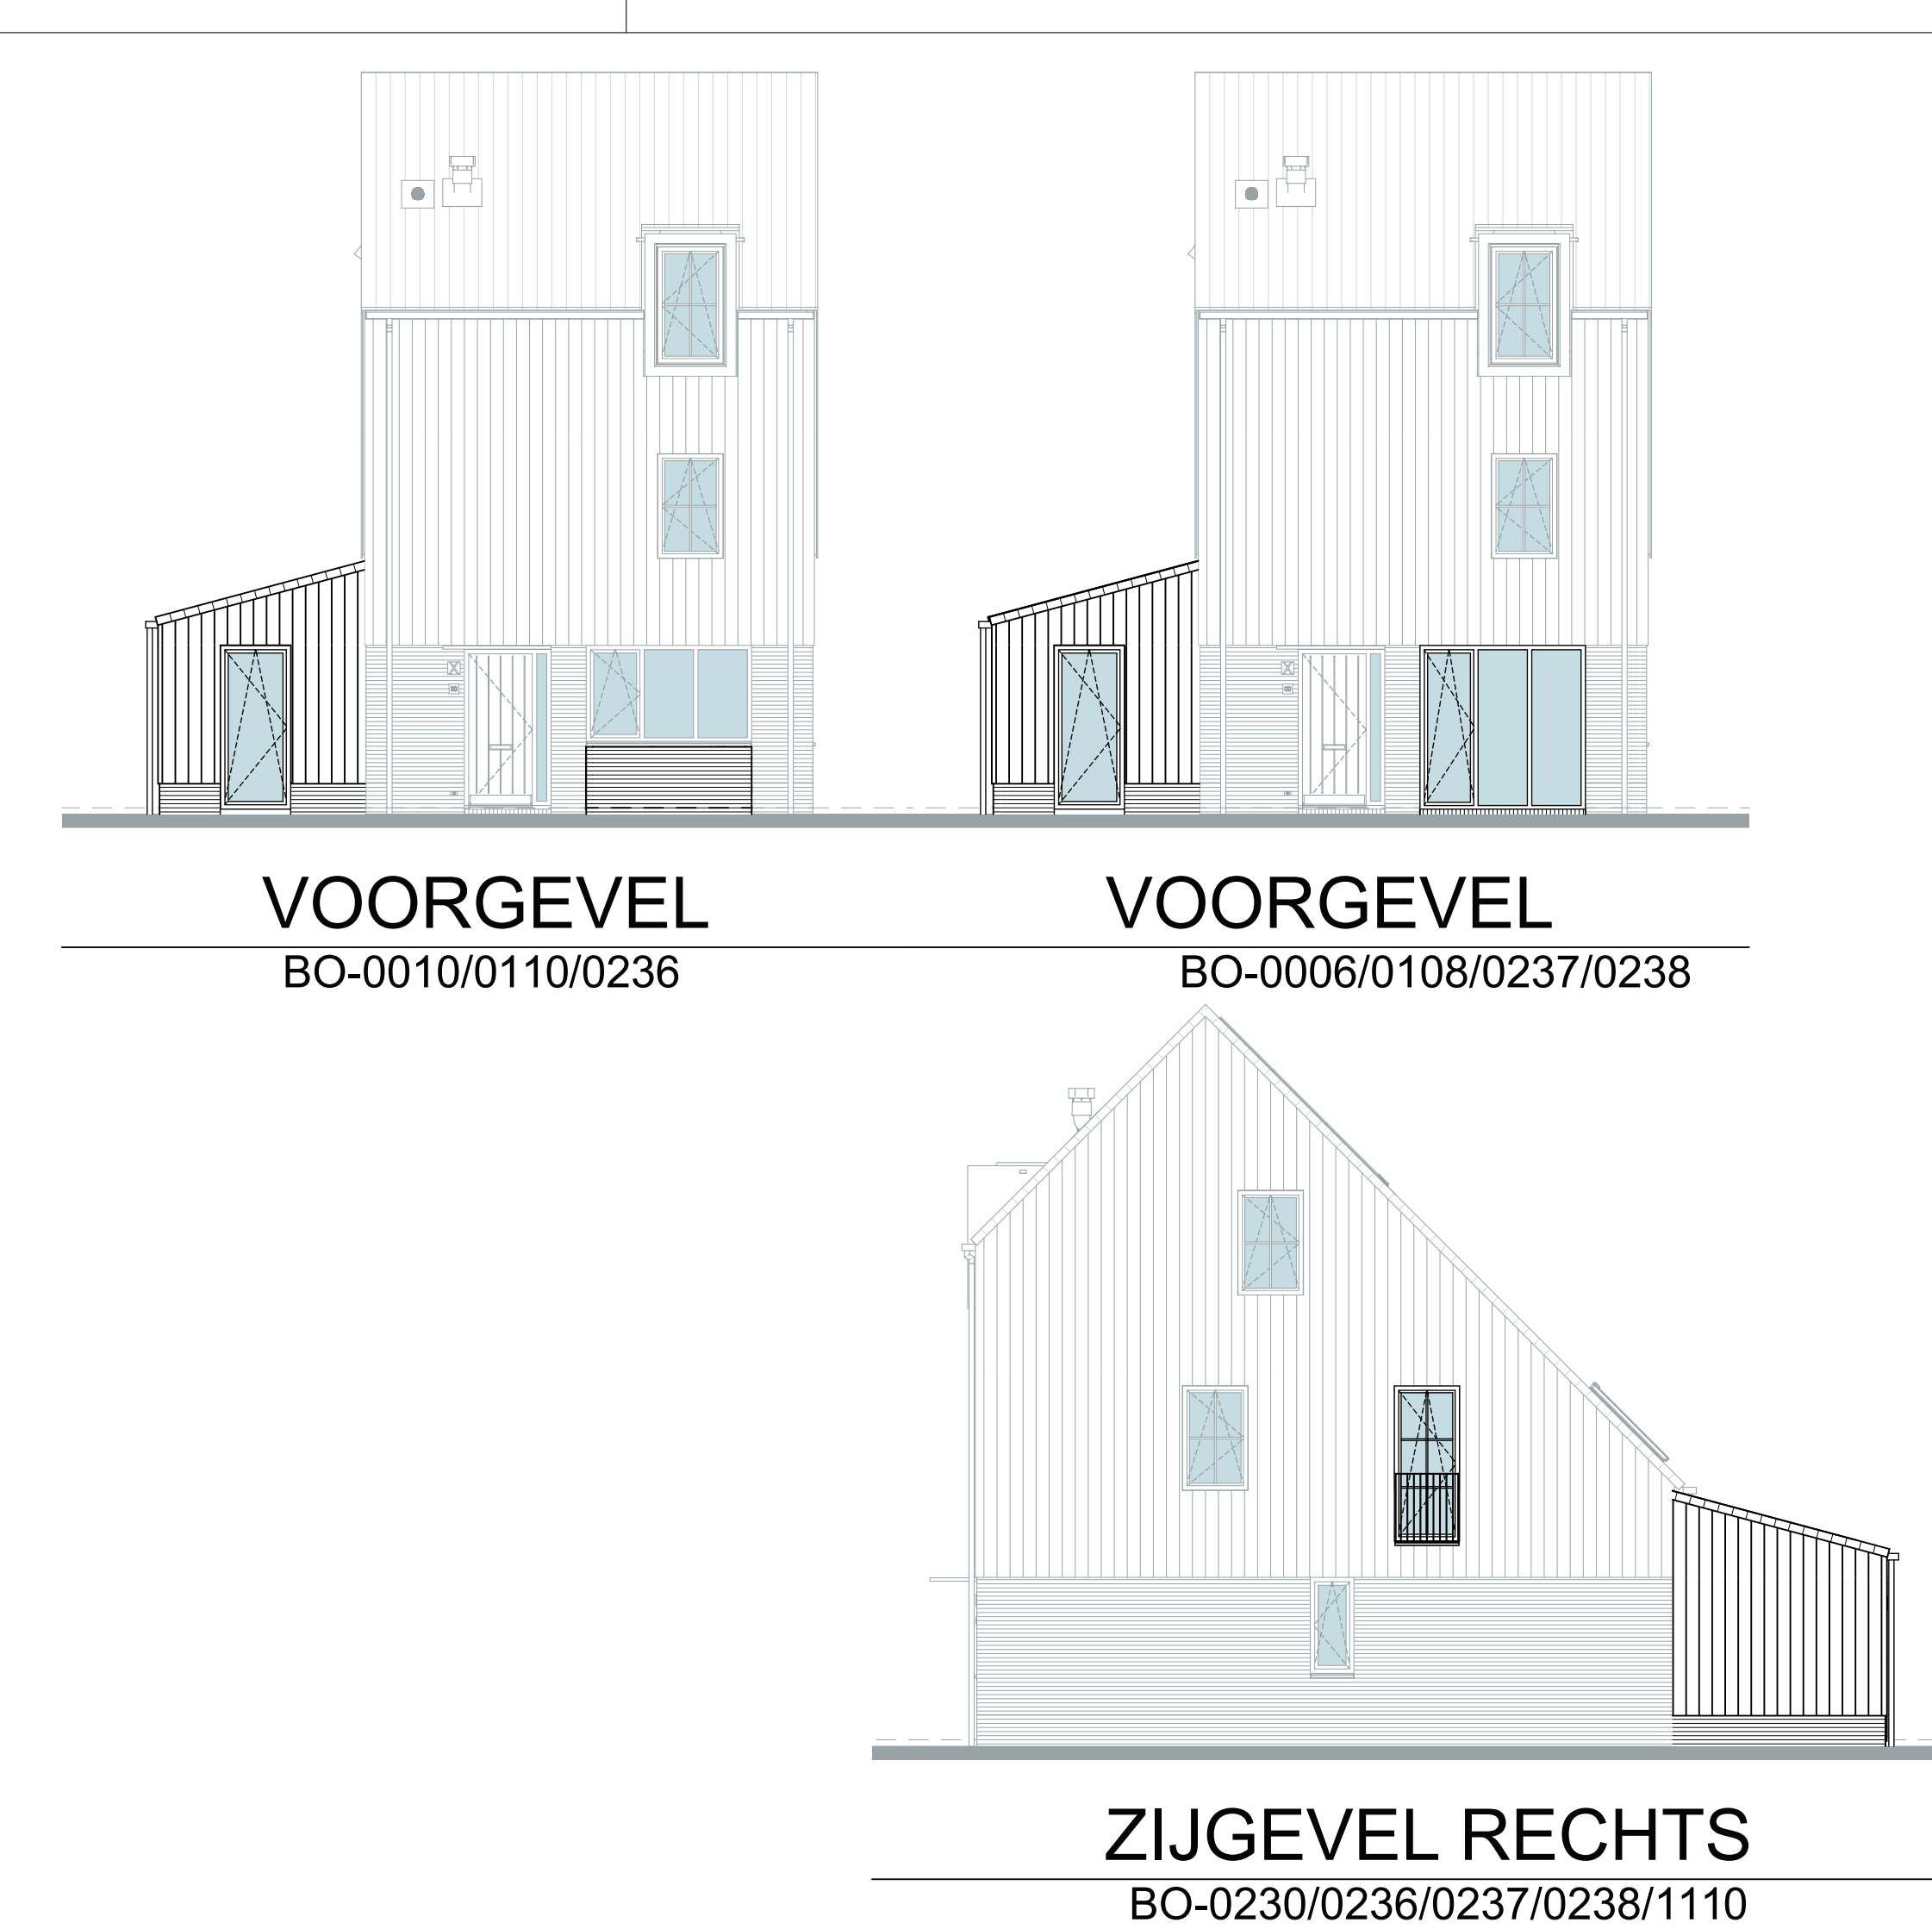 

| Optiecode | Omschrijving optie                                                        |
|-----------|---------------------------------------------------------------------------|
| BO-0006   | Keukenraam tot aan de vloer (enkel mogelijk i.c.m. BO-0510)               |
| BO-0010   | Bouwkundige bloembak                                                      |
| BO-0108   | Aangebouwde berging zijgevel (deels)                                      |
| BO-0110   | Uitbouw zijgevel (deels) tbv woonkamer                                    |
| BO-0205   | Schuifpui in achtergevel in plaats van standaard pui                      |
| BO-0208   | Achtergevelkijzen op de begane grond spiegelen                            |
| BO-0230   | Uitbouw 3,17 meter achtergevel                                            |
| BO-0236   | Grote aanbouw achter- en zijgevel t.b.v. woonkamer                        |
| BO-0237   | Grote aanbouw achter- en zijgevel t.b.v. woonkamer en aangebouwde berging |
| BO-0238   | Grote aanbouw achter- en zijgevel met extra slaapkamer en badkamer        |
| BO-0500   | Trapkast onder trap                                                       |
| BO-0510   | Keuken opstelling met woonkamer wisselen                                  |
| BO-0520   | Deur tussen aangebouwde berging en woonhuis                               |
| BO-0600   | Vervallen losse buitenberging (alleen i.c.m. BO-0108/0237/0238)           |
| BO-1110   | Frans balkon in zijgevel (slaapkamer 1)                                   |
| BO-1241   | Dakkapel slaapkamer 1 achtergevel op de 1e verdieping                     |
| BO-1505   | Vergroten badkamer met 60 centimeter                                      |
| BO-1530   | Wand tussen slaapkamer 1 en 2 verplaatsen                                 |
| BO-1535   | Slaapkamer 1 en 2 samenvoegen                                             |
| BO-1537   | Slaapkamer 2 en 3 samenvoegen                                             |
| BO-1545   | Slaapkamer 1 voorzien van een inlooptkast                                 |
| BO-2500   | Indeling zolder met 1 onbenoemde ruimte en een overloop                   |
| BO-2505   | Indeling zolder met 2 onbenoemde ruimte en een overloop                   |

**Disclaimer:**  
Bij toevoeging van toevoerpunten btw moet elders in de woning afzuijling worden toegevoegd om het systeem in balans te brengen; Deze punt(en) worden in een latere fase bepaald!

**De Overtuin**

**BLAD**  
**VK-31, Verkooptekening opties vrijstaande woning A2**

**PROJECT**  
**Overtuin te Arkel**






**Plattegronden, gevels en doorsnede**  
Vrijstaande woning (bouwnr. 43)

**DATUM**  
15-07-2025

**SCHAAL**  
1:50 / 1:100

**FORMAAT**  
A3+ (1815x841)

**Blokland**  
samen in ontwikkeling en bouw

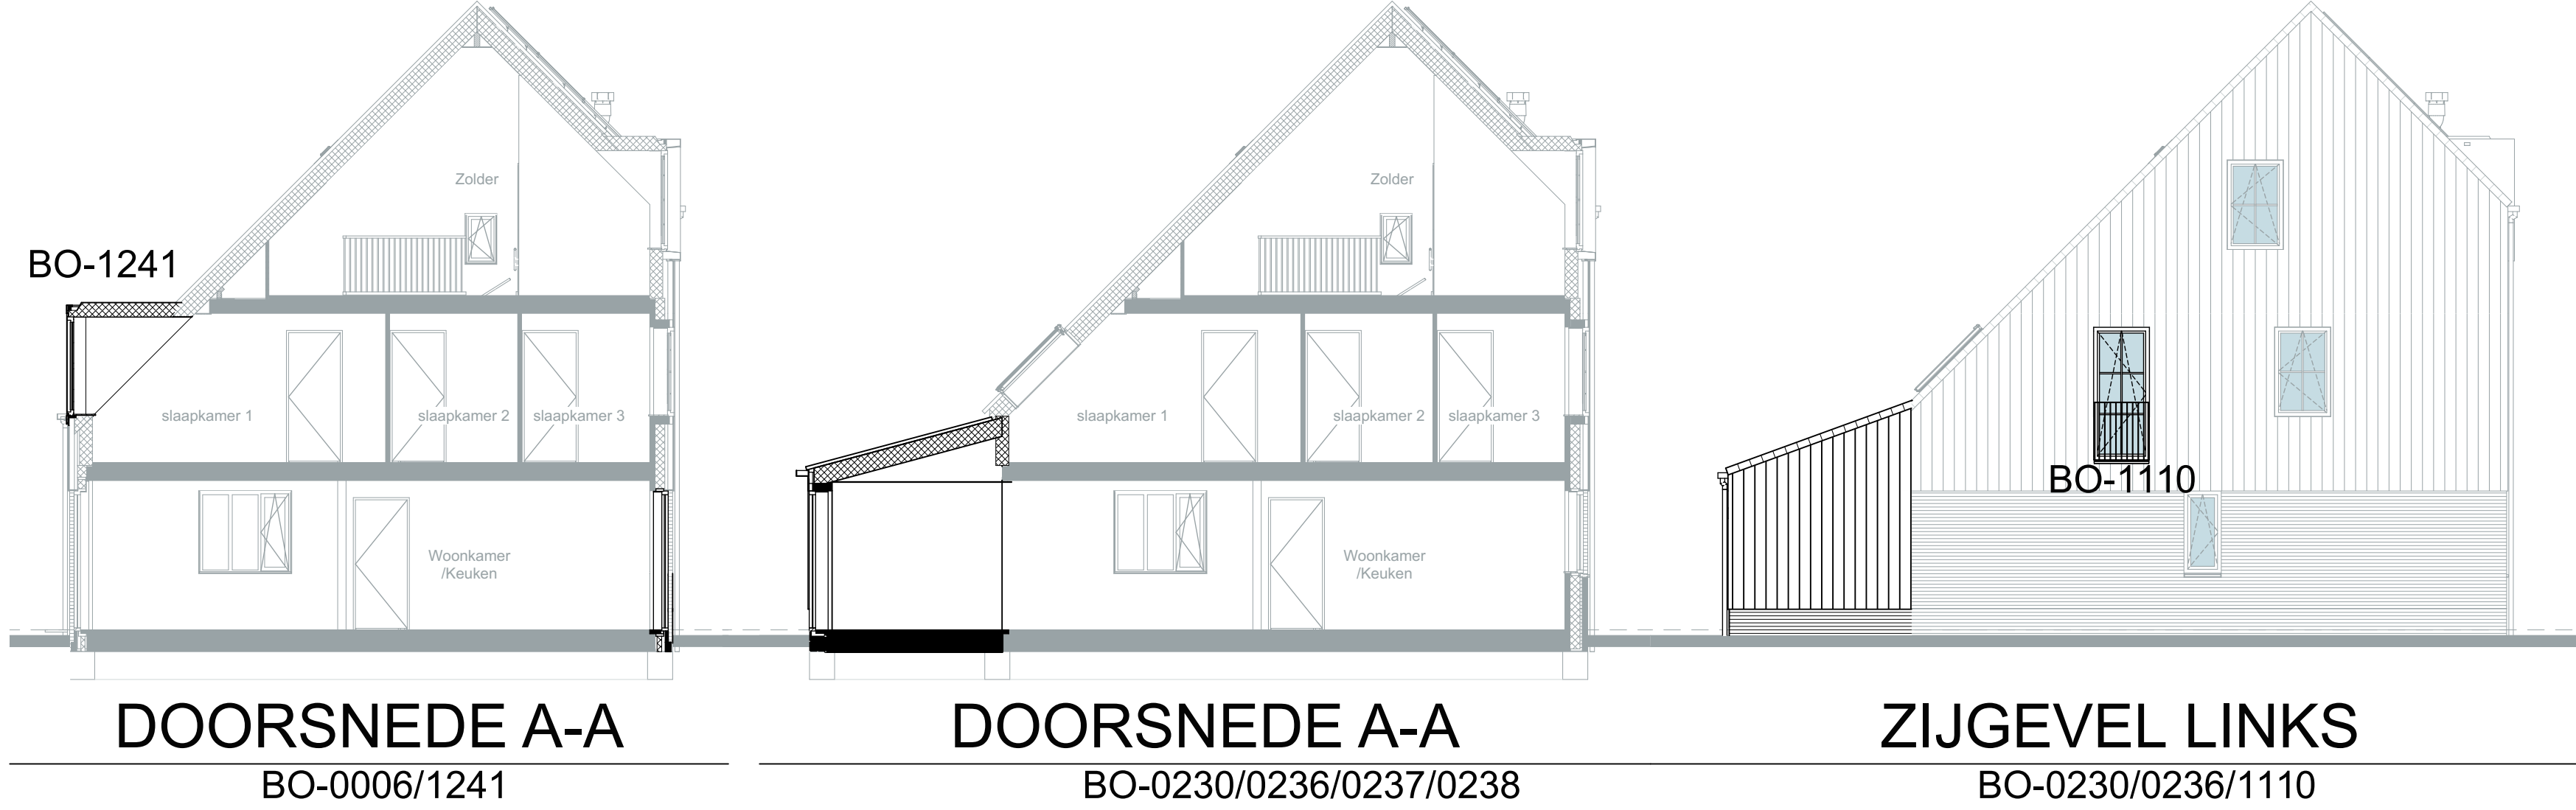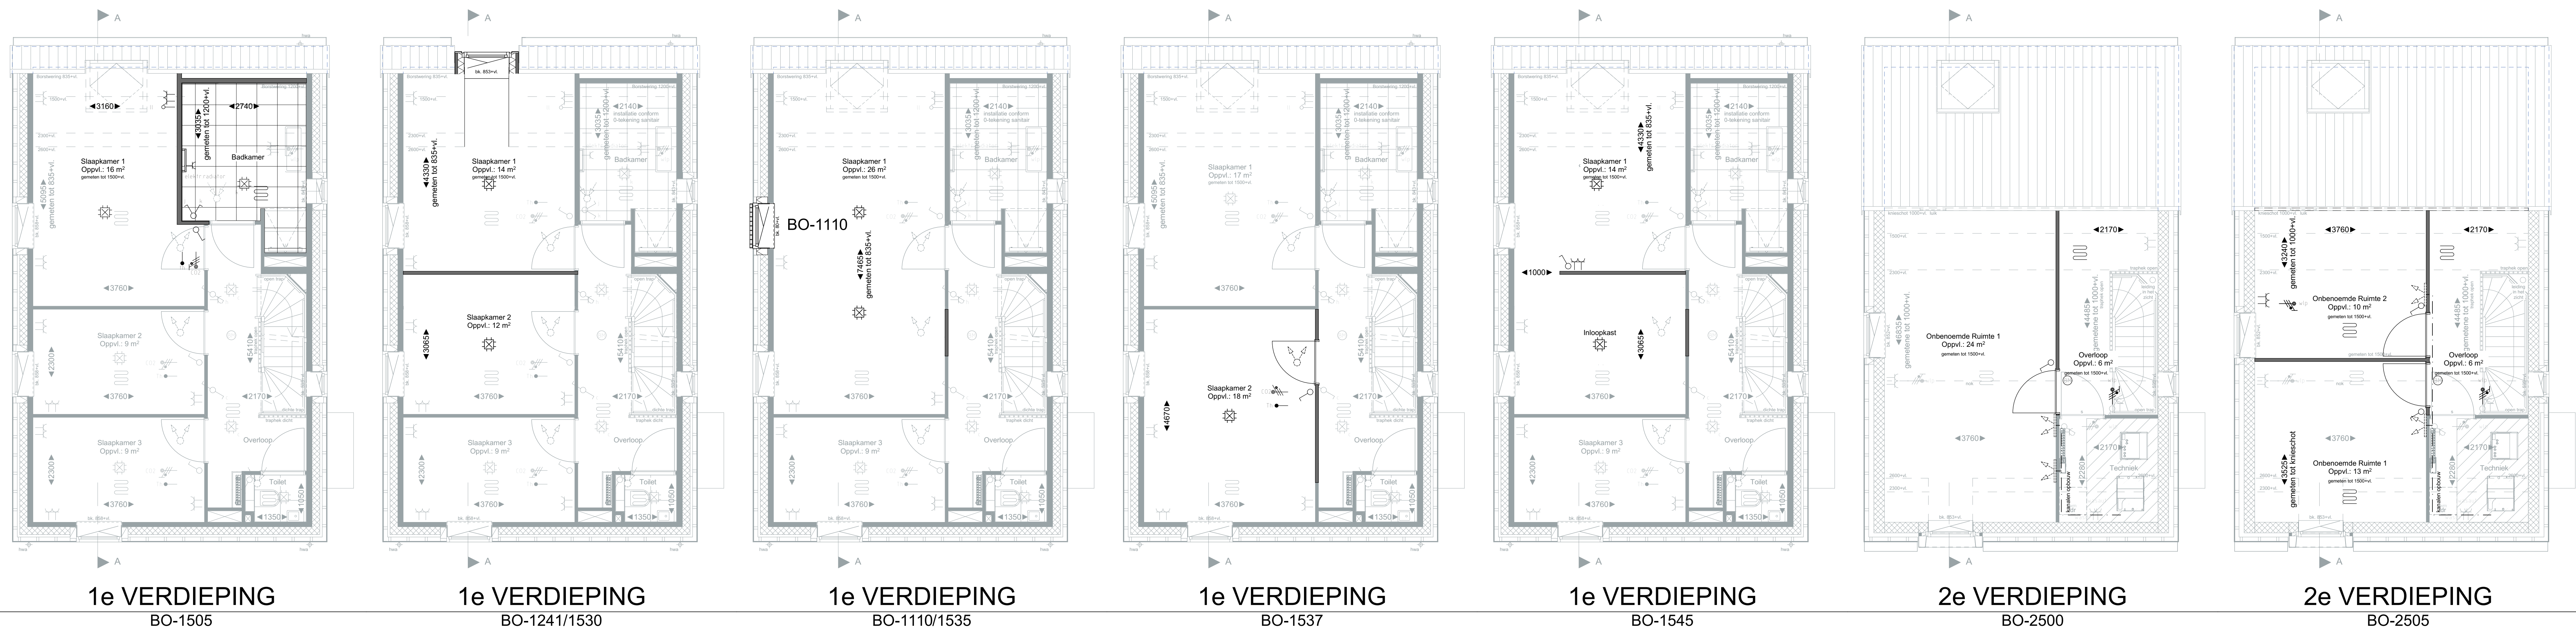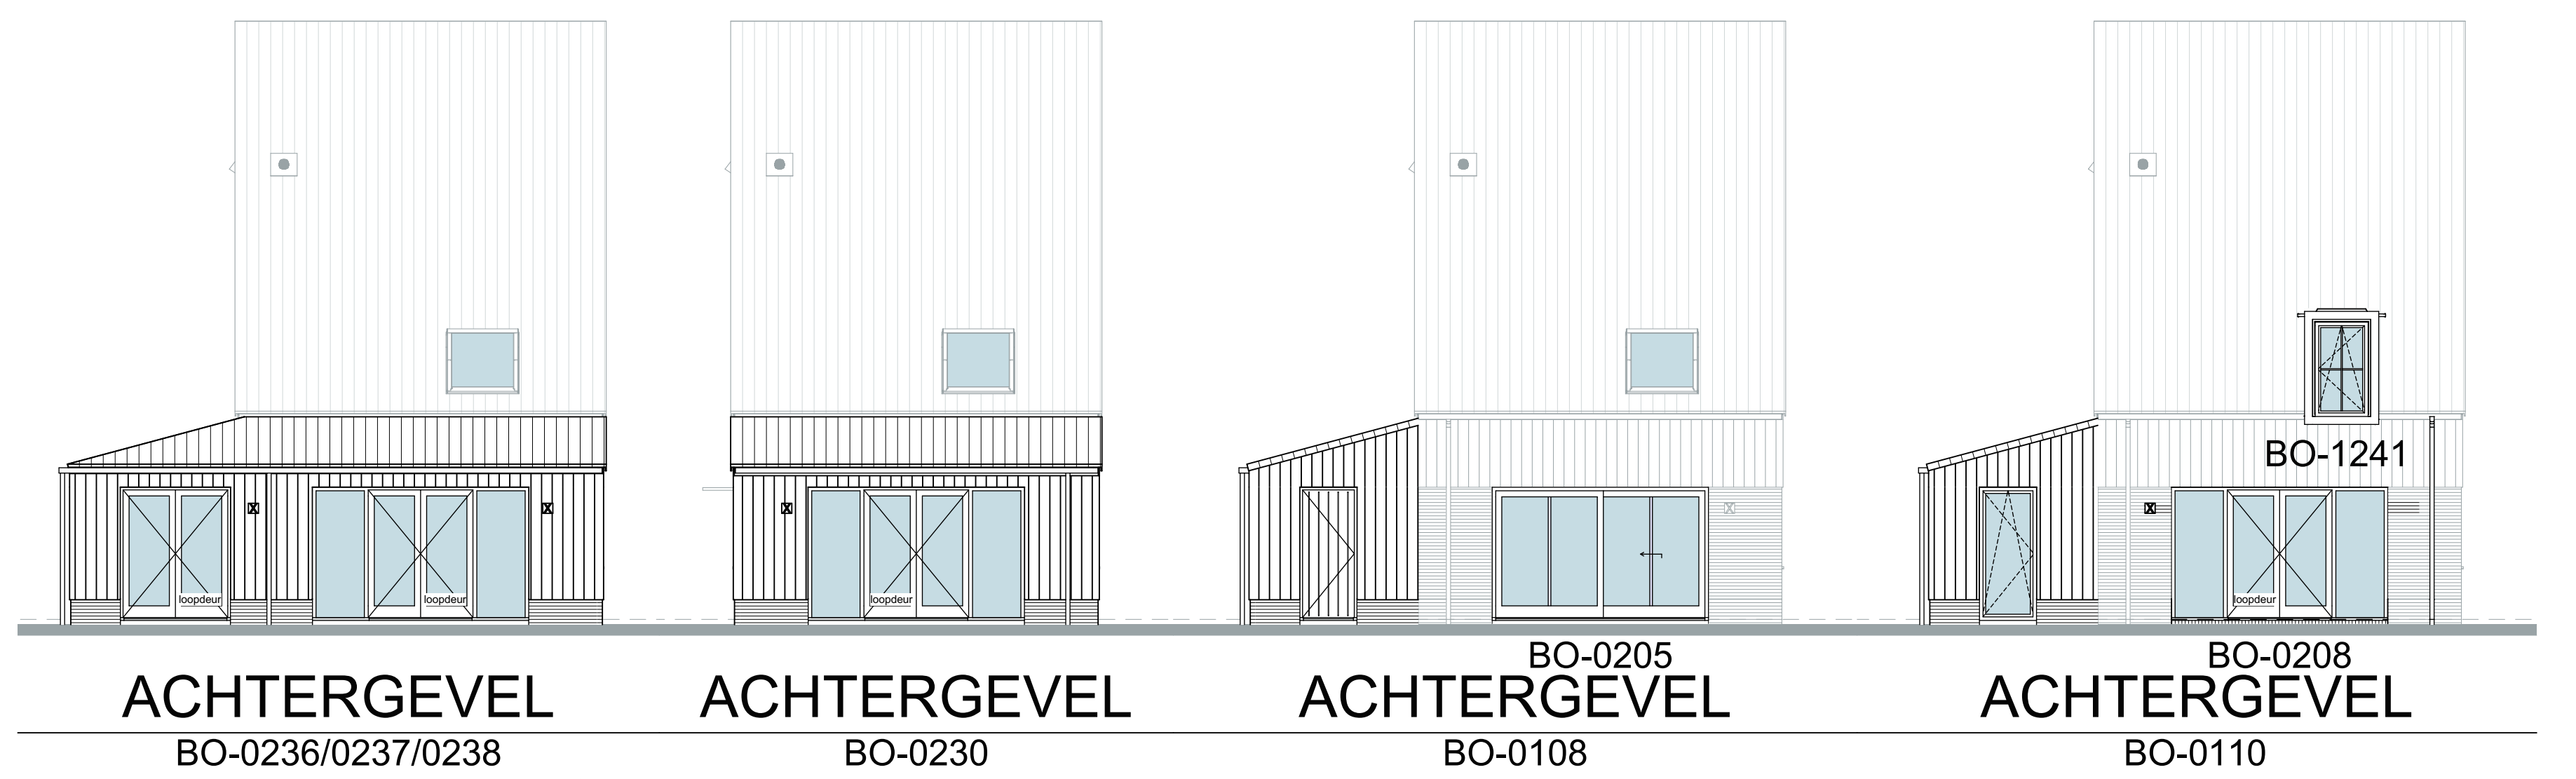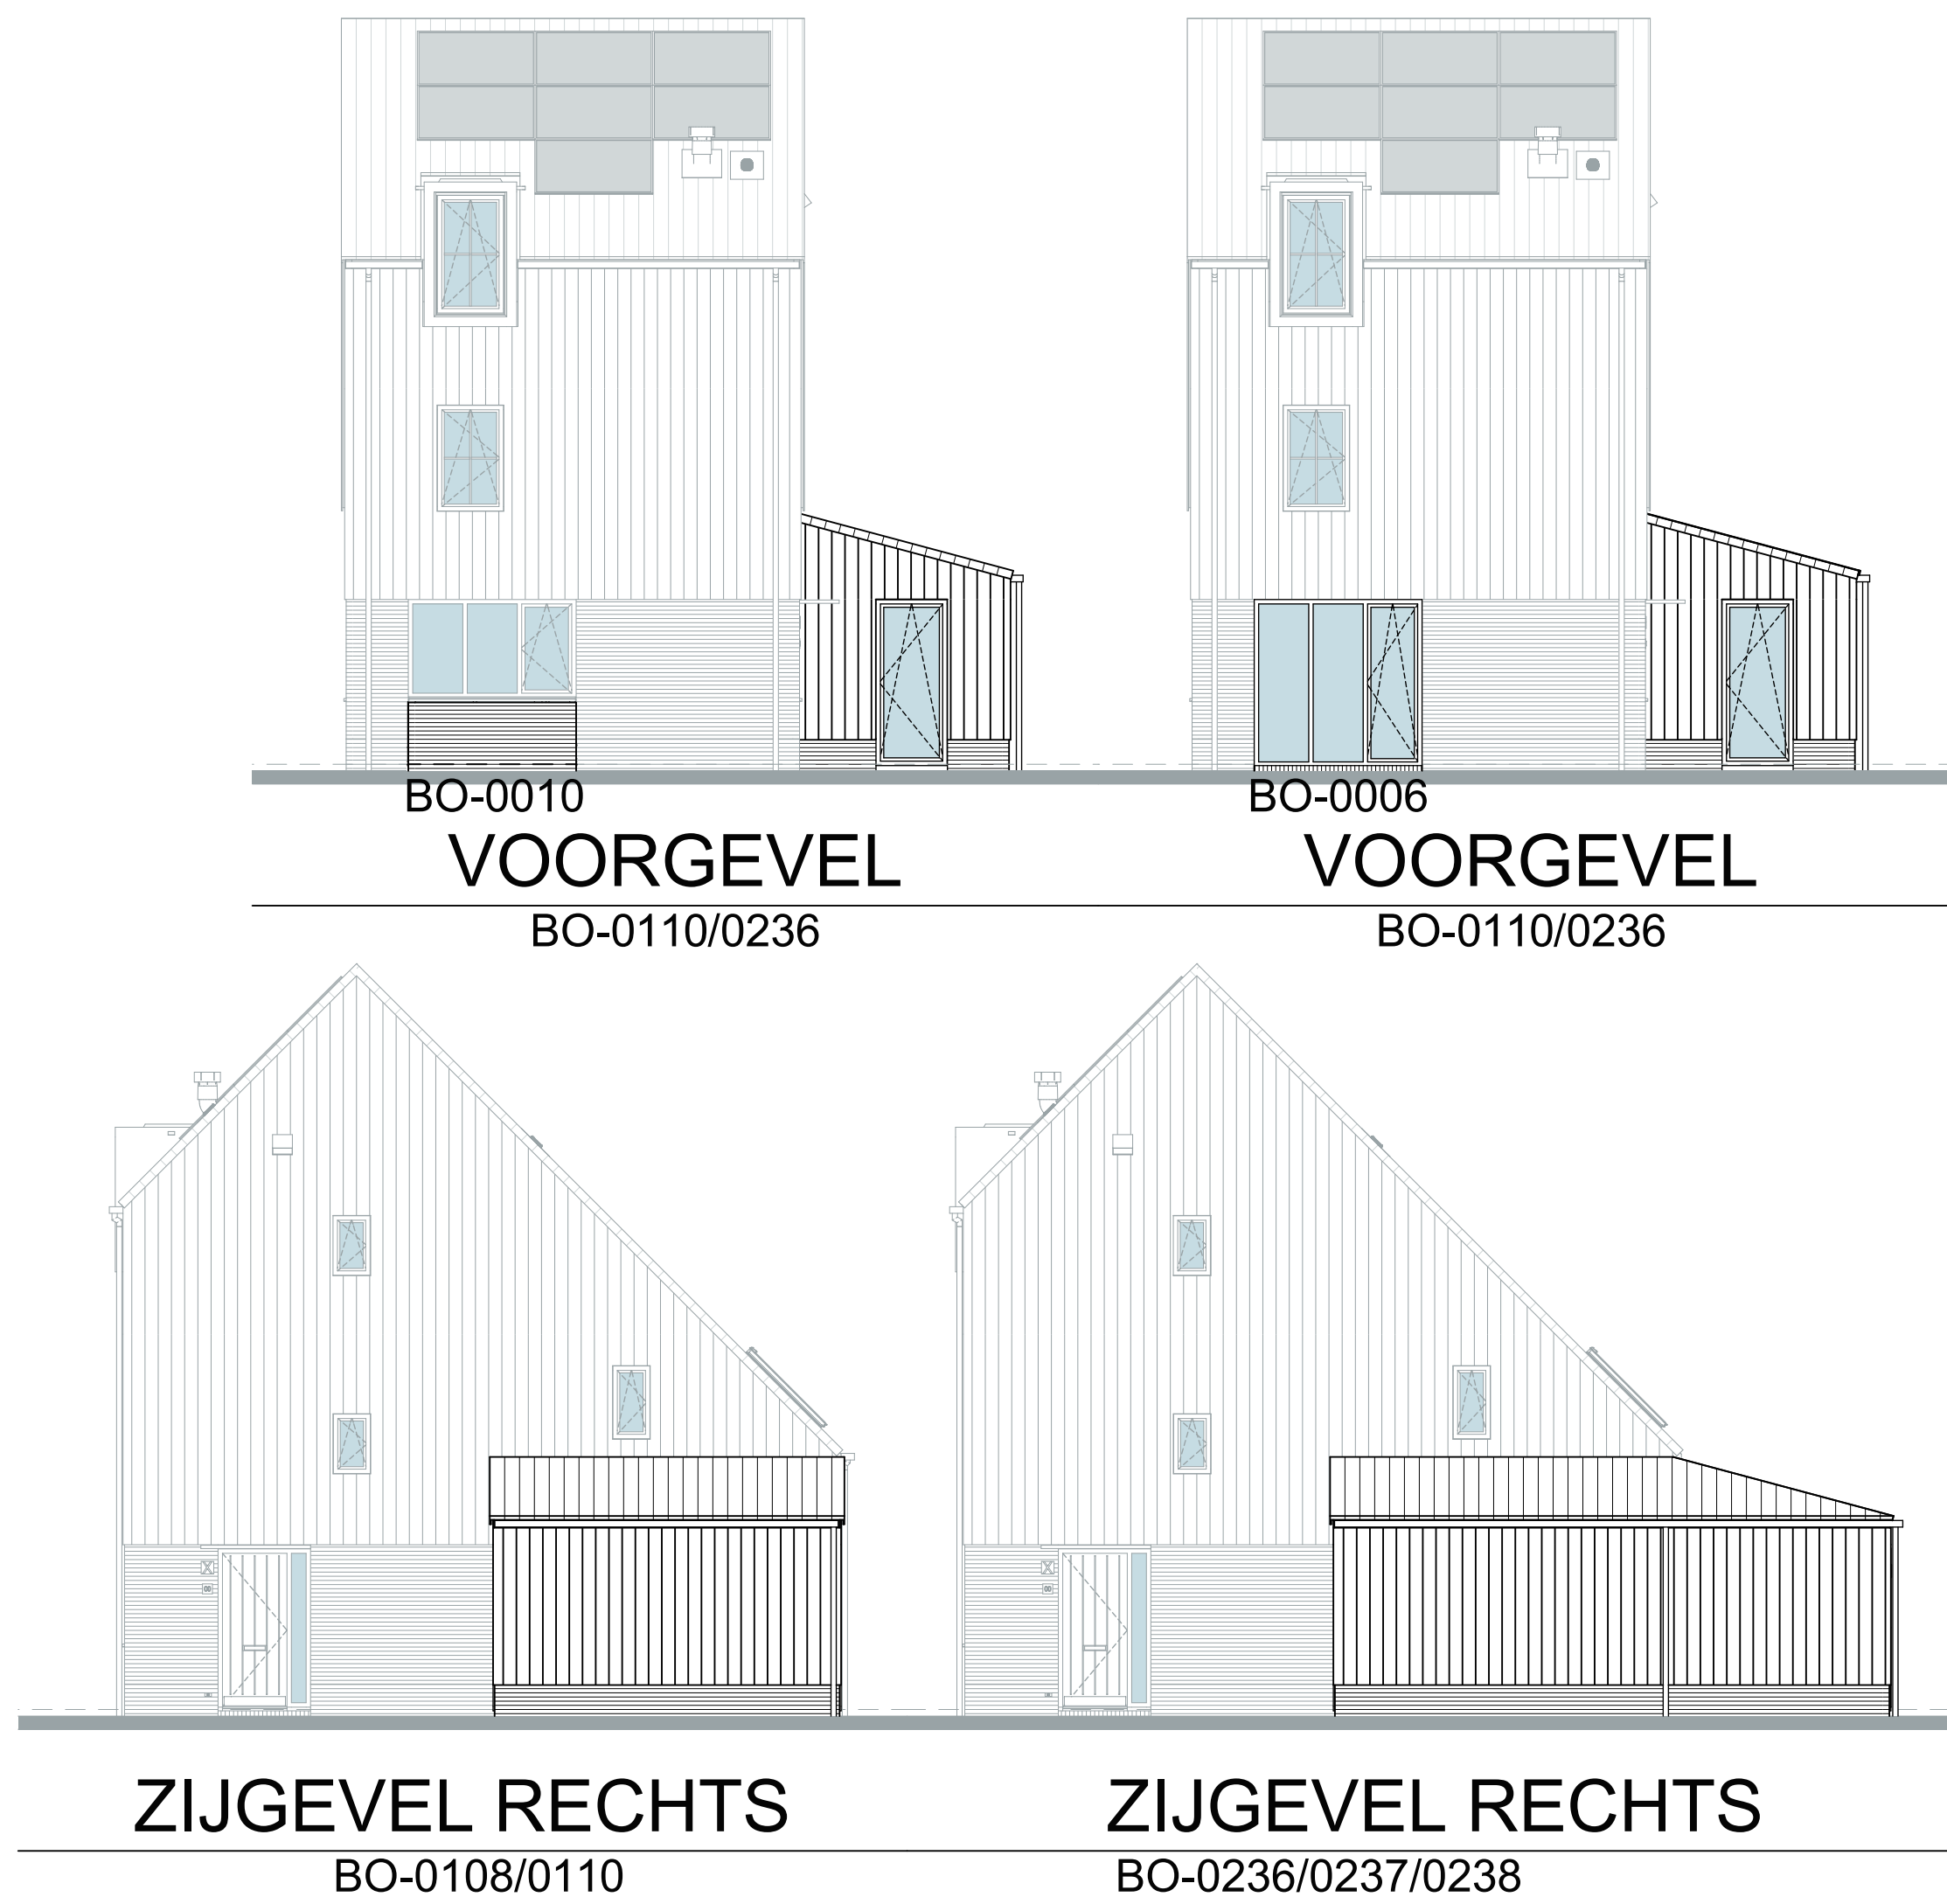 

| Optiecode | Omschrijving optie                                                        |
|-----------|---------------------------------------------------------------------------|
| BO-0006   | Keukenraam tot aan de vloer (enkel mogelijk i.c.m. BO-0510)               |
| BO-0010   | Bouwkundige bloembak                                                      |
| BO-0108   | Aangebouwde berging zijgevel (deels)                                      |
| BO-0110   | Uitbouw zijgevel (deels) tbv woonkamer                                    |
| BO-0205   | Schuifpui in achtergevel in plaats van standaard pui                      |
| BO-0208   | Achtergevelkijzen op de begane grond spiegelen                            |
| BO-0230   | Uitbouw 3,17 meter achtergevel                                            |
| BO-0236   | Grote aanbouw achter- en zijgevel t.b.v. woonkamer                        |
| BO-0237   | Grote aanbouw achter- en zijgevel t.b.v. woonkamer en aangebouwde berging |
| BO-0238   | Grote aanbouw achter- en zijgevel met extra slaapkamer en badkamer        |
| BO-0510   | Keuken opstelling met woonkamer wisselen                                  |
| BO-0520   | Deur tussen aangebouwde berging en woonhuis                               |
| BO-0600   | Vervallen losse buitenberging (alleen i.c.m. BO-0108/0237/0238)           |
| BO-1110   | Frans balkon in zijgevel (slaapkamer 1)                                   |
| BO-1241   | Dakkapel slaapkamer 1 achtergevel op de 1e verdieping                     |
| BO-1505   | Vergroten badkamer met 60 centimeter                                      |
| BO-1530   | Wand tussen slaapkamer 1 en 2 verplaatsen                                 |
| BO-1535   | Slaapkamer 1 en 2 samenvoegen                                             |
| BO-1537   | Slaapkamer 2 en 3 samenvoegen                                             |
| BO-1545   | Slaapkamer 1 voorzien van een inloopkast                                  |
| BO-2500   | Indeling zolder met 1 onbenoemde ruimte en een overloop                   |
| BO-2505   | Indeling zolder met 2 onbenoemde ruimte en een overloop                   |

**Disclaimer:**  
Bij toevoeging van toevoerpunten btw moet elders in de woning afzuijing worden toegevoegd om het systeem in balans te brengen; Deze punt(en) worden in een latere fase bepaald!

**De Overtuin**

**BLAD**  
**VK-32, Verkooptekening opties vrijstaande woning A2' (-sp)**  
**PROJECT**  
**Overtuin te Arkel**  
**Plattegronden, gevels en doorsnede**  
Vrijstaande woning (Bouwnr. 14, 25, 59)

**DATUM**  
15-07-2025  
**SCHALE**  
1:50 / 1:100  
**FORMAAT**  
A3+ (x4)  
(1875x841)

**Blokland**  
samen in ontwikkeling en bouw  
GEBROEDERS