


VOORGEVEL

ZIJGEVEL RECHTS


ACHTERGEVEL

ZIJGEVEL LINKS


DOORSNEDE A-A

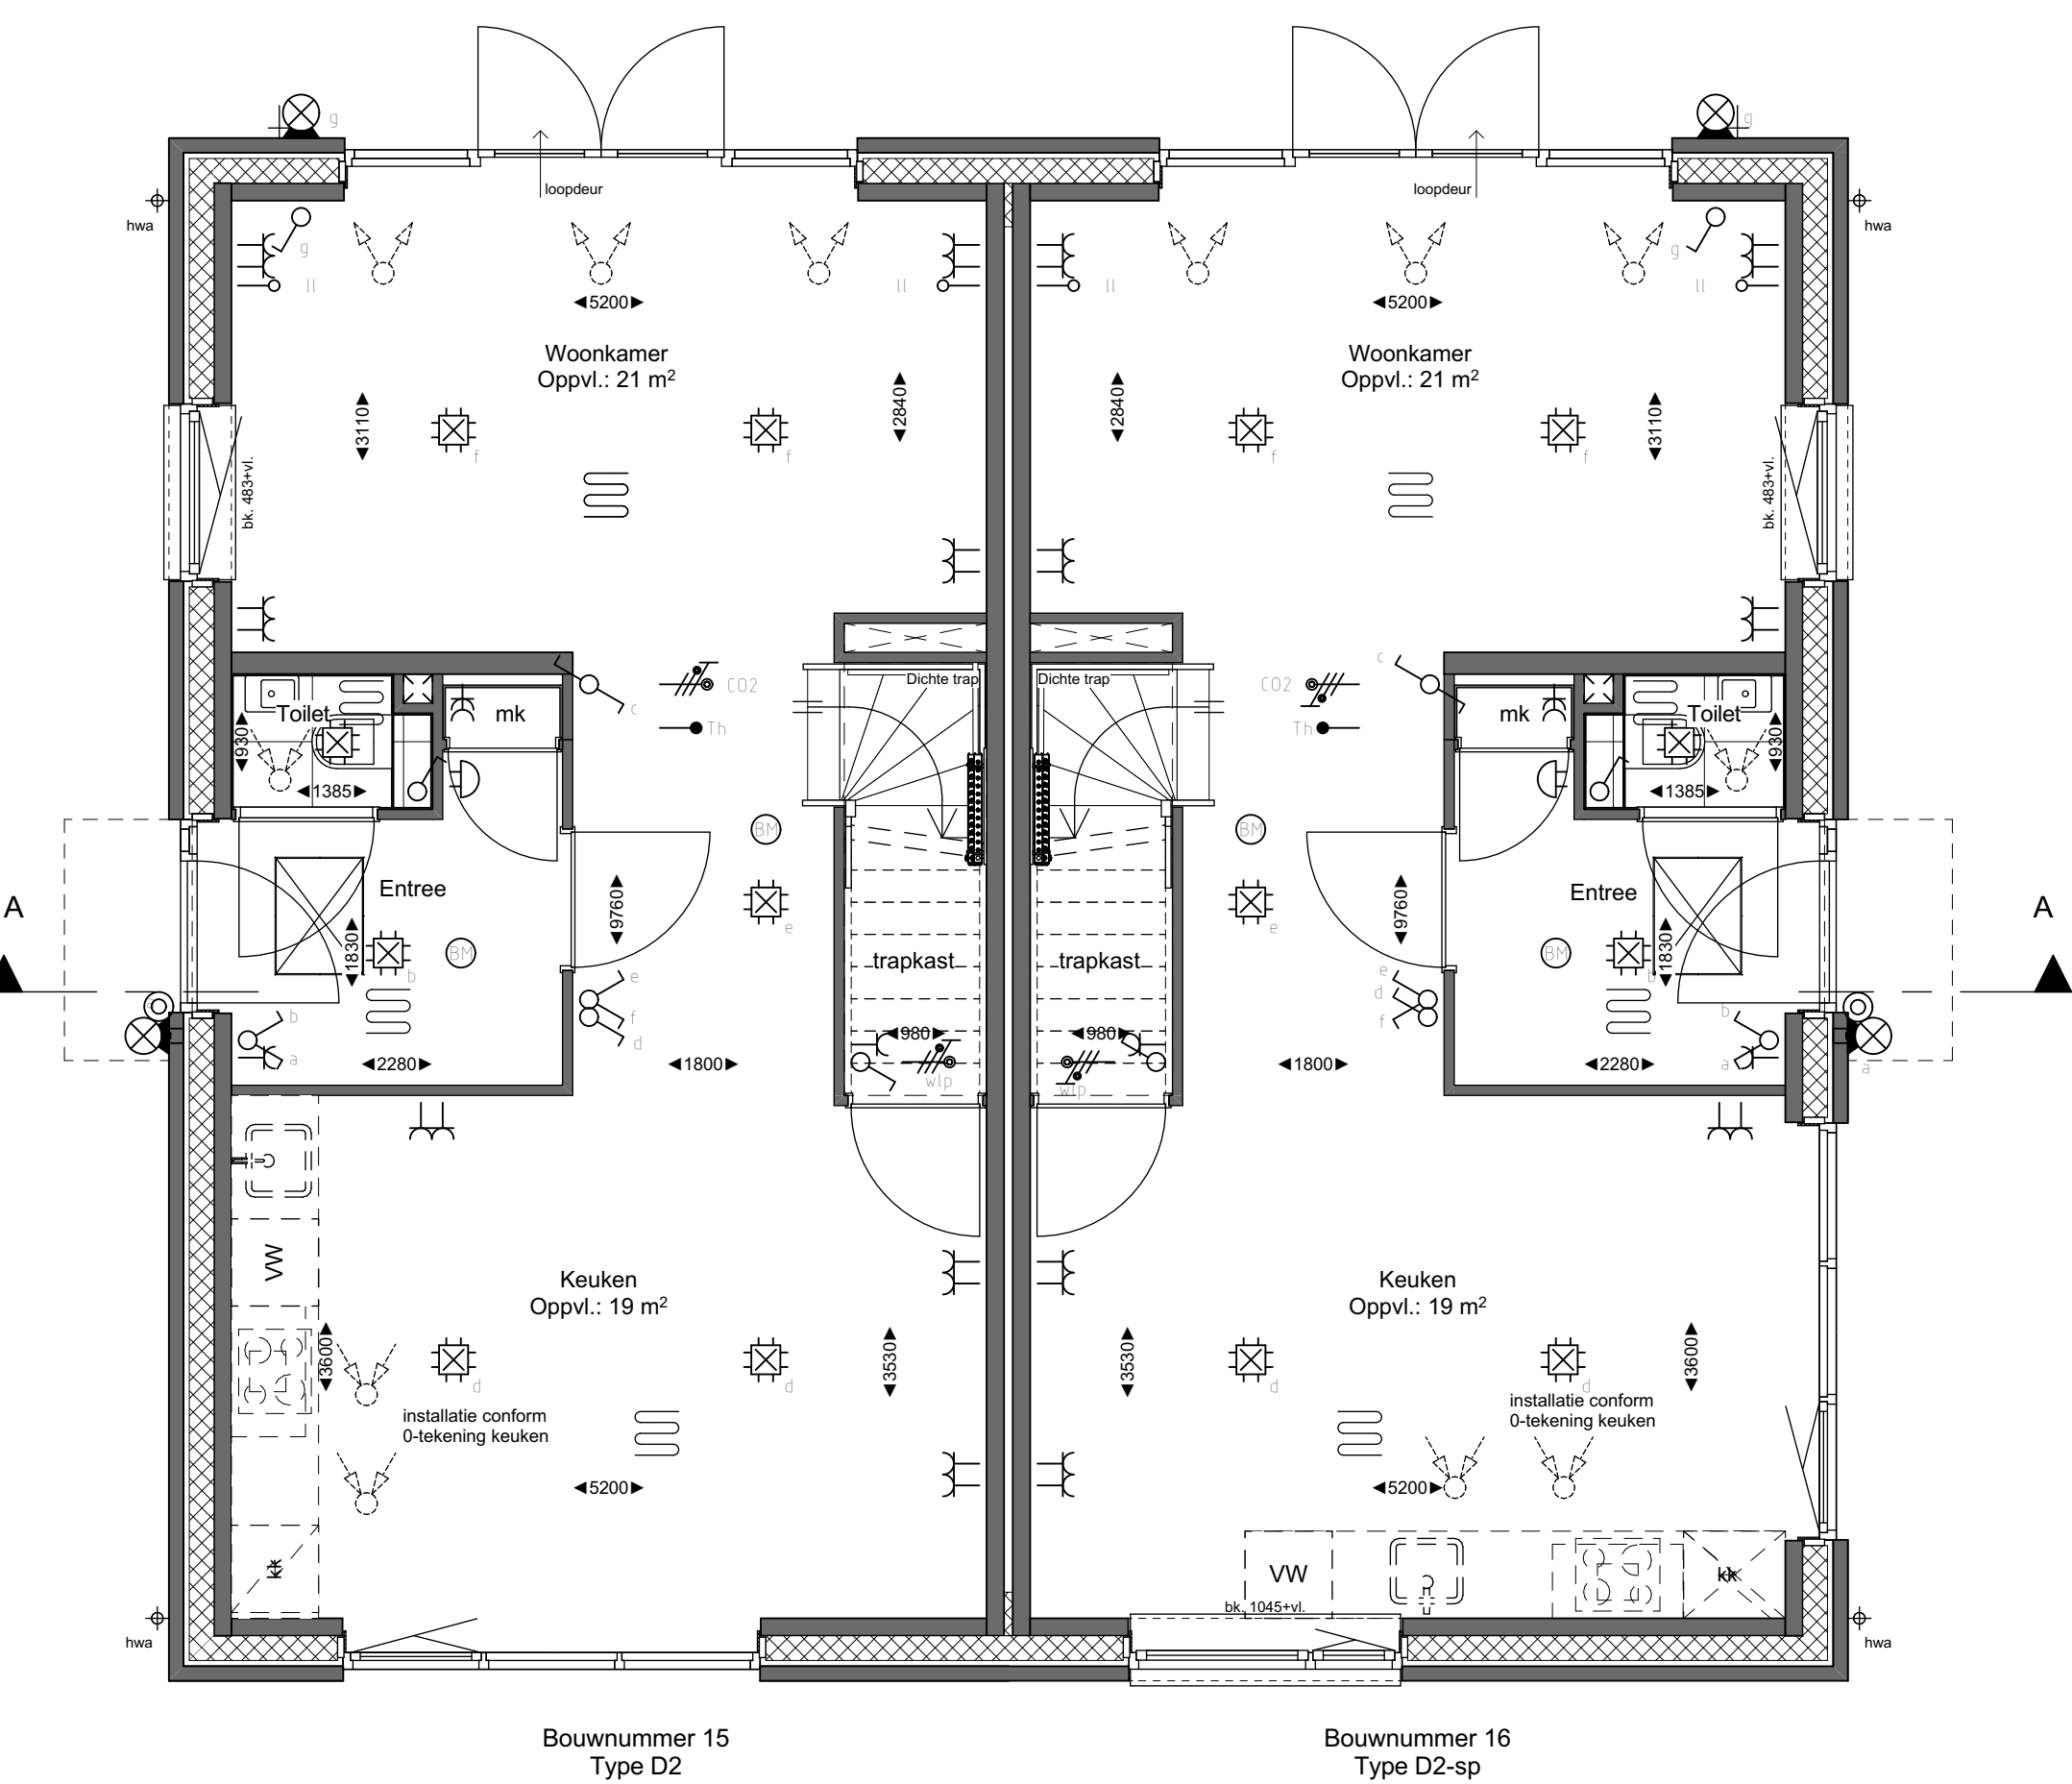

BEGANE GROND

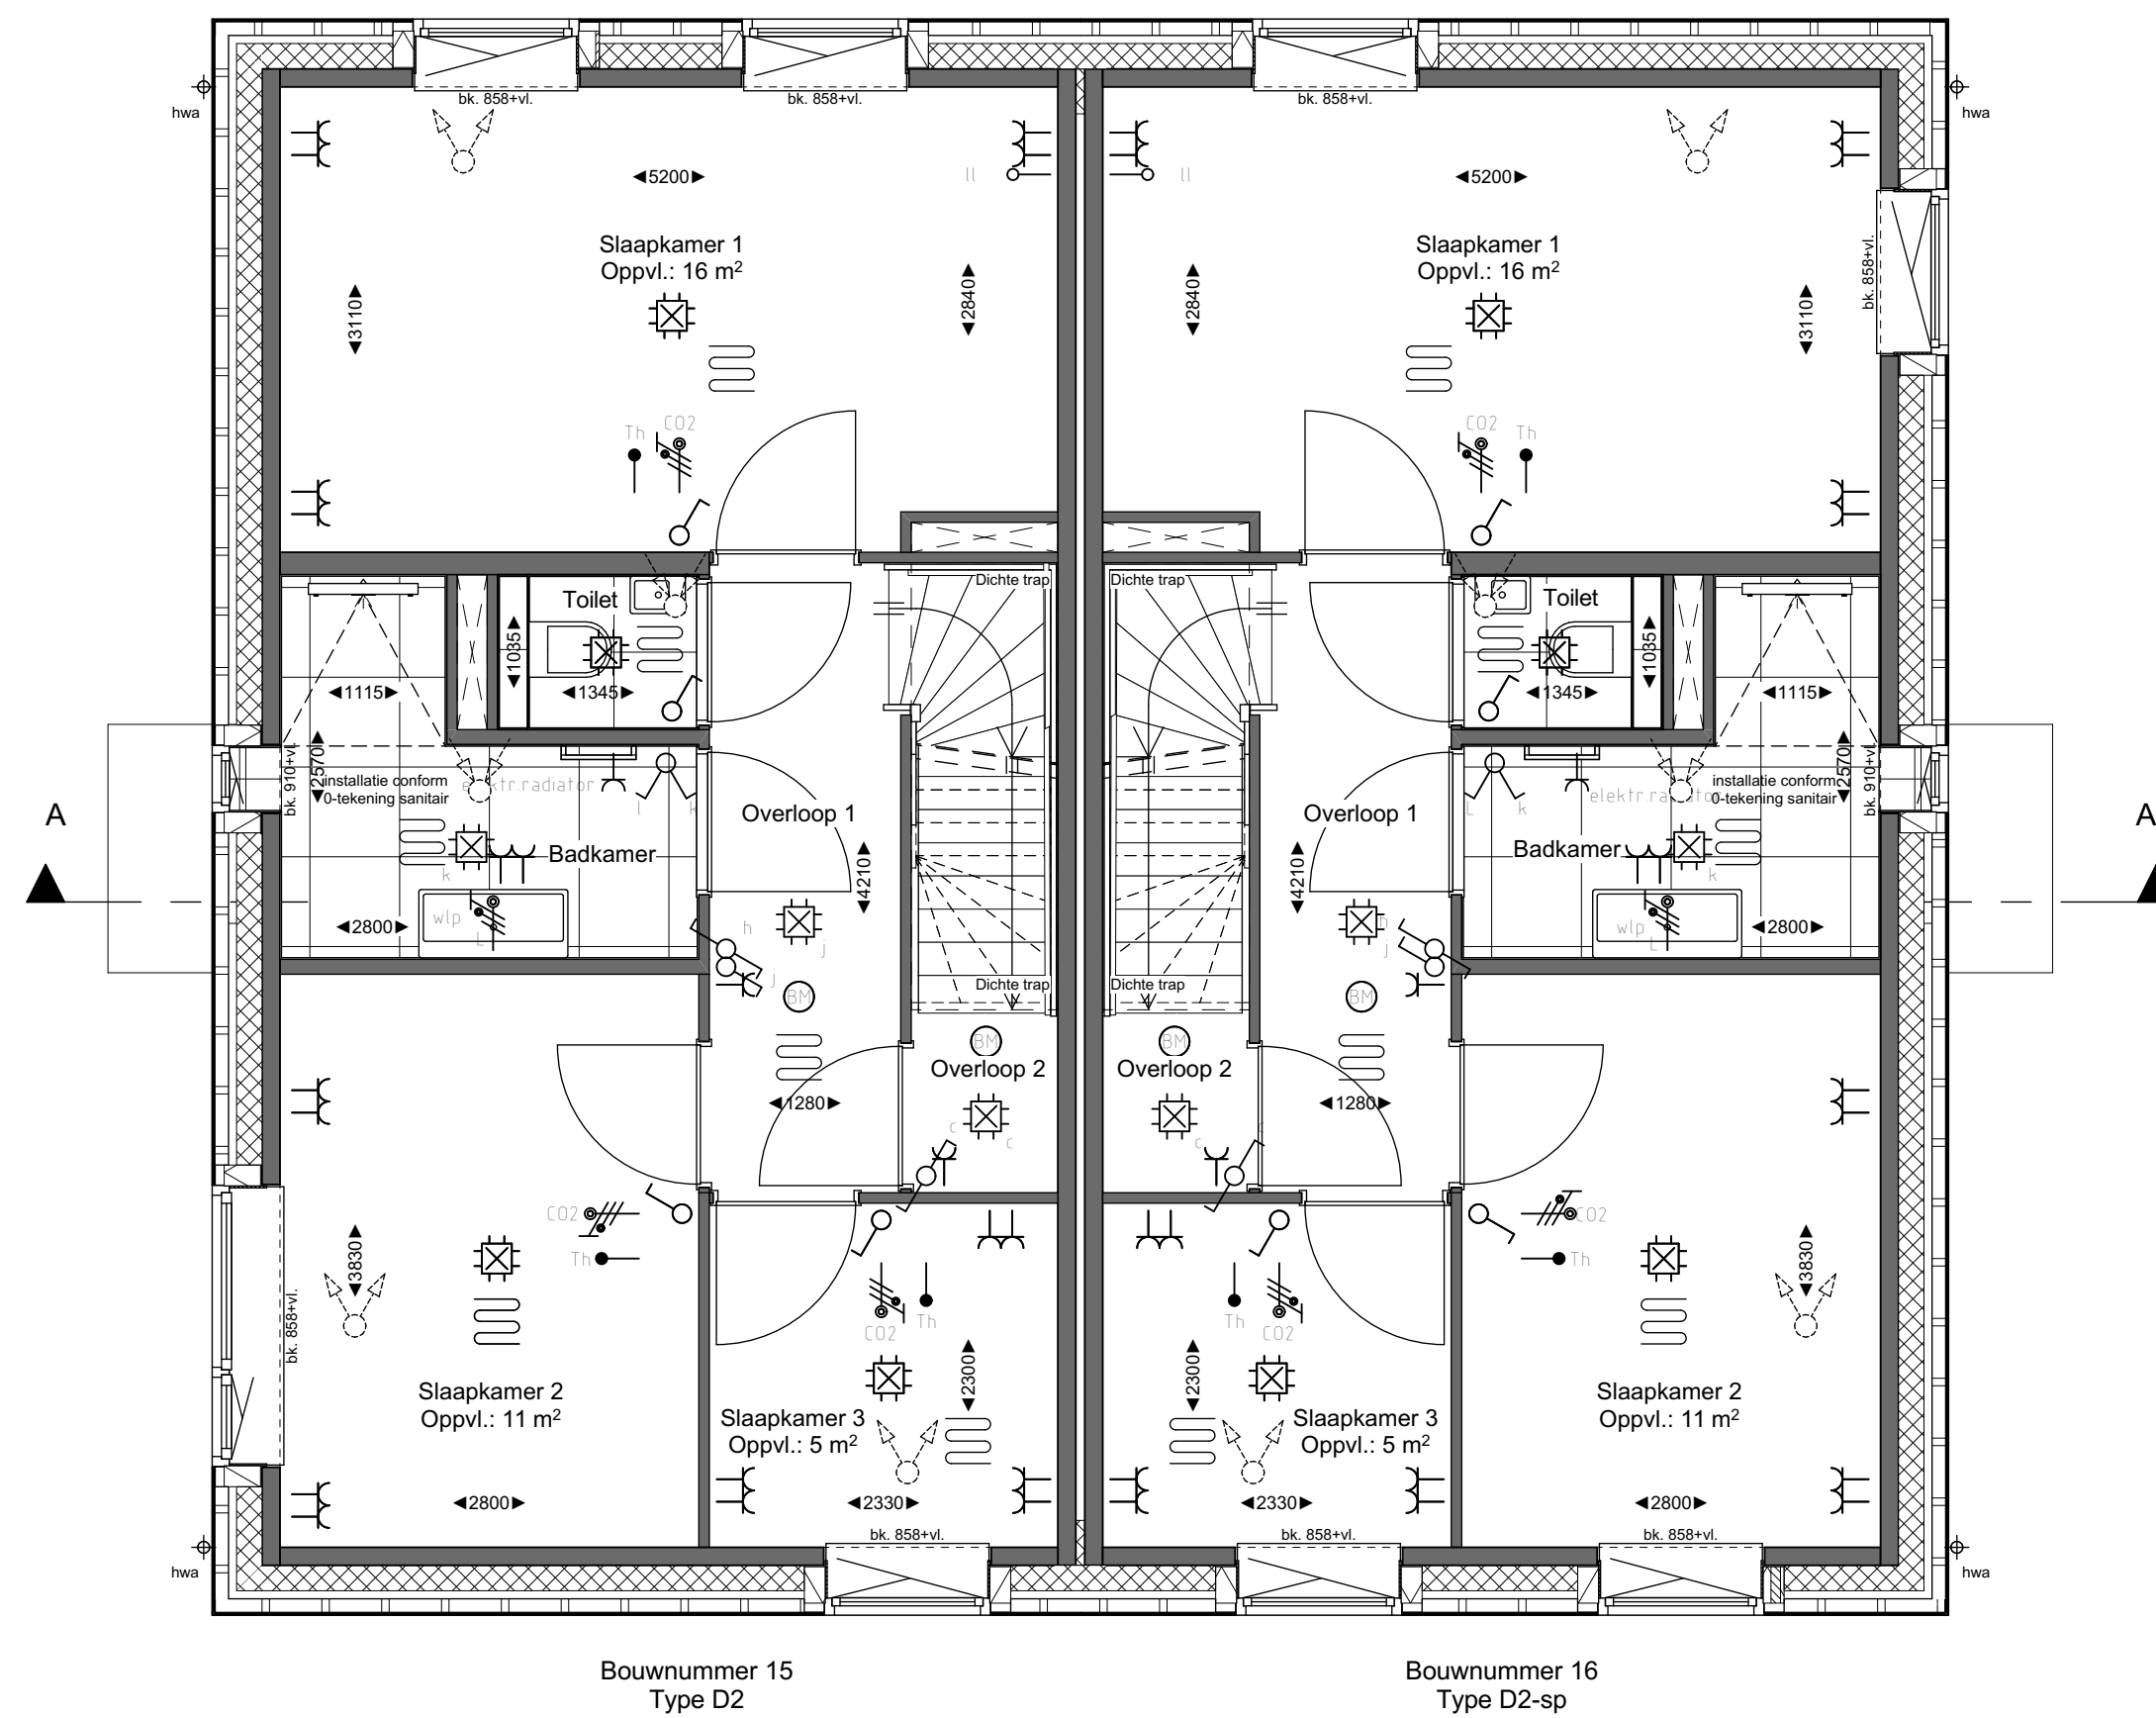


1e VERDIEPING

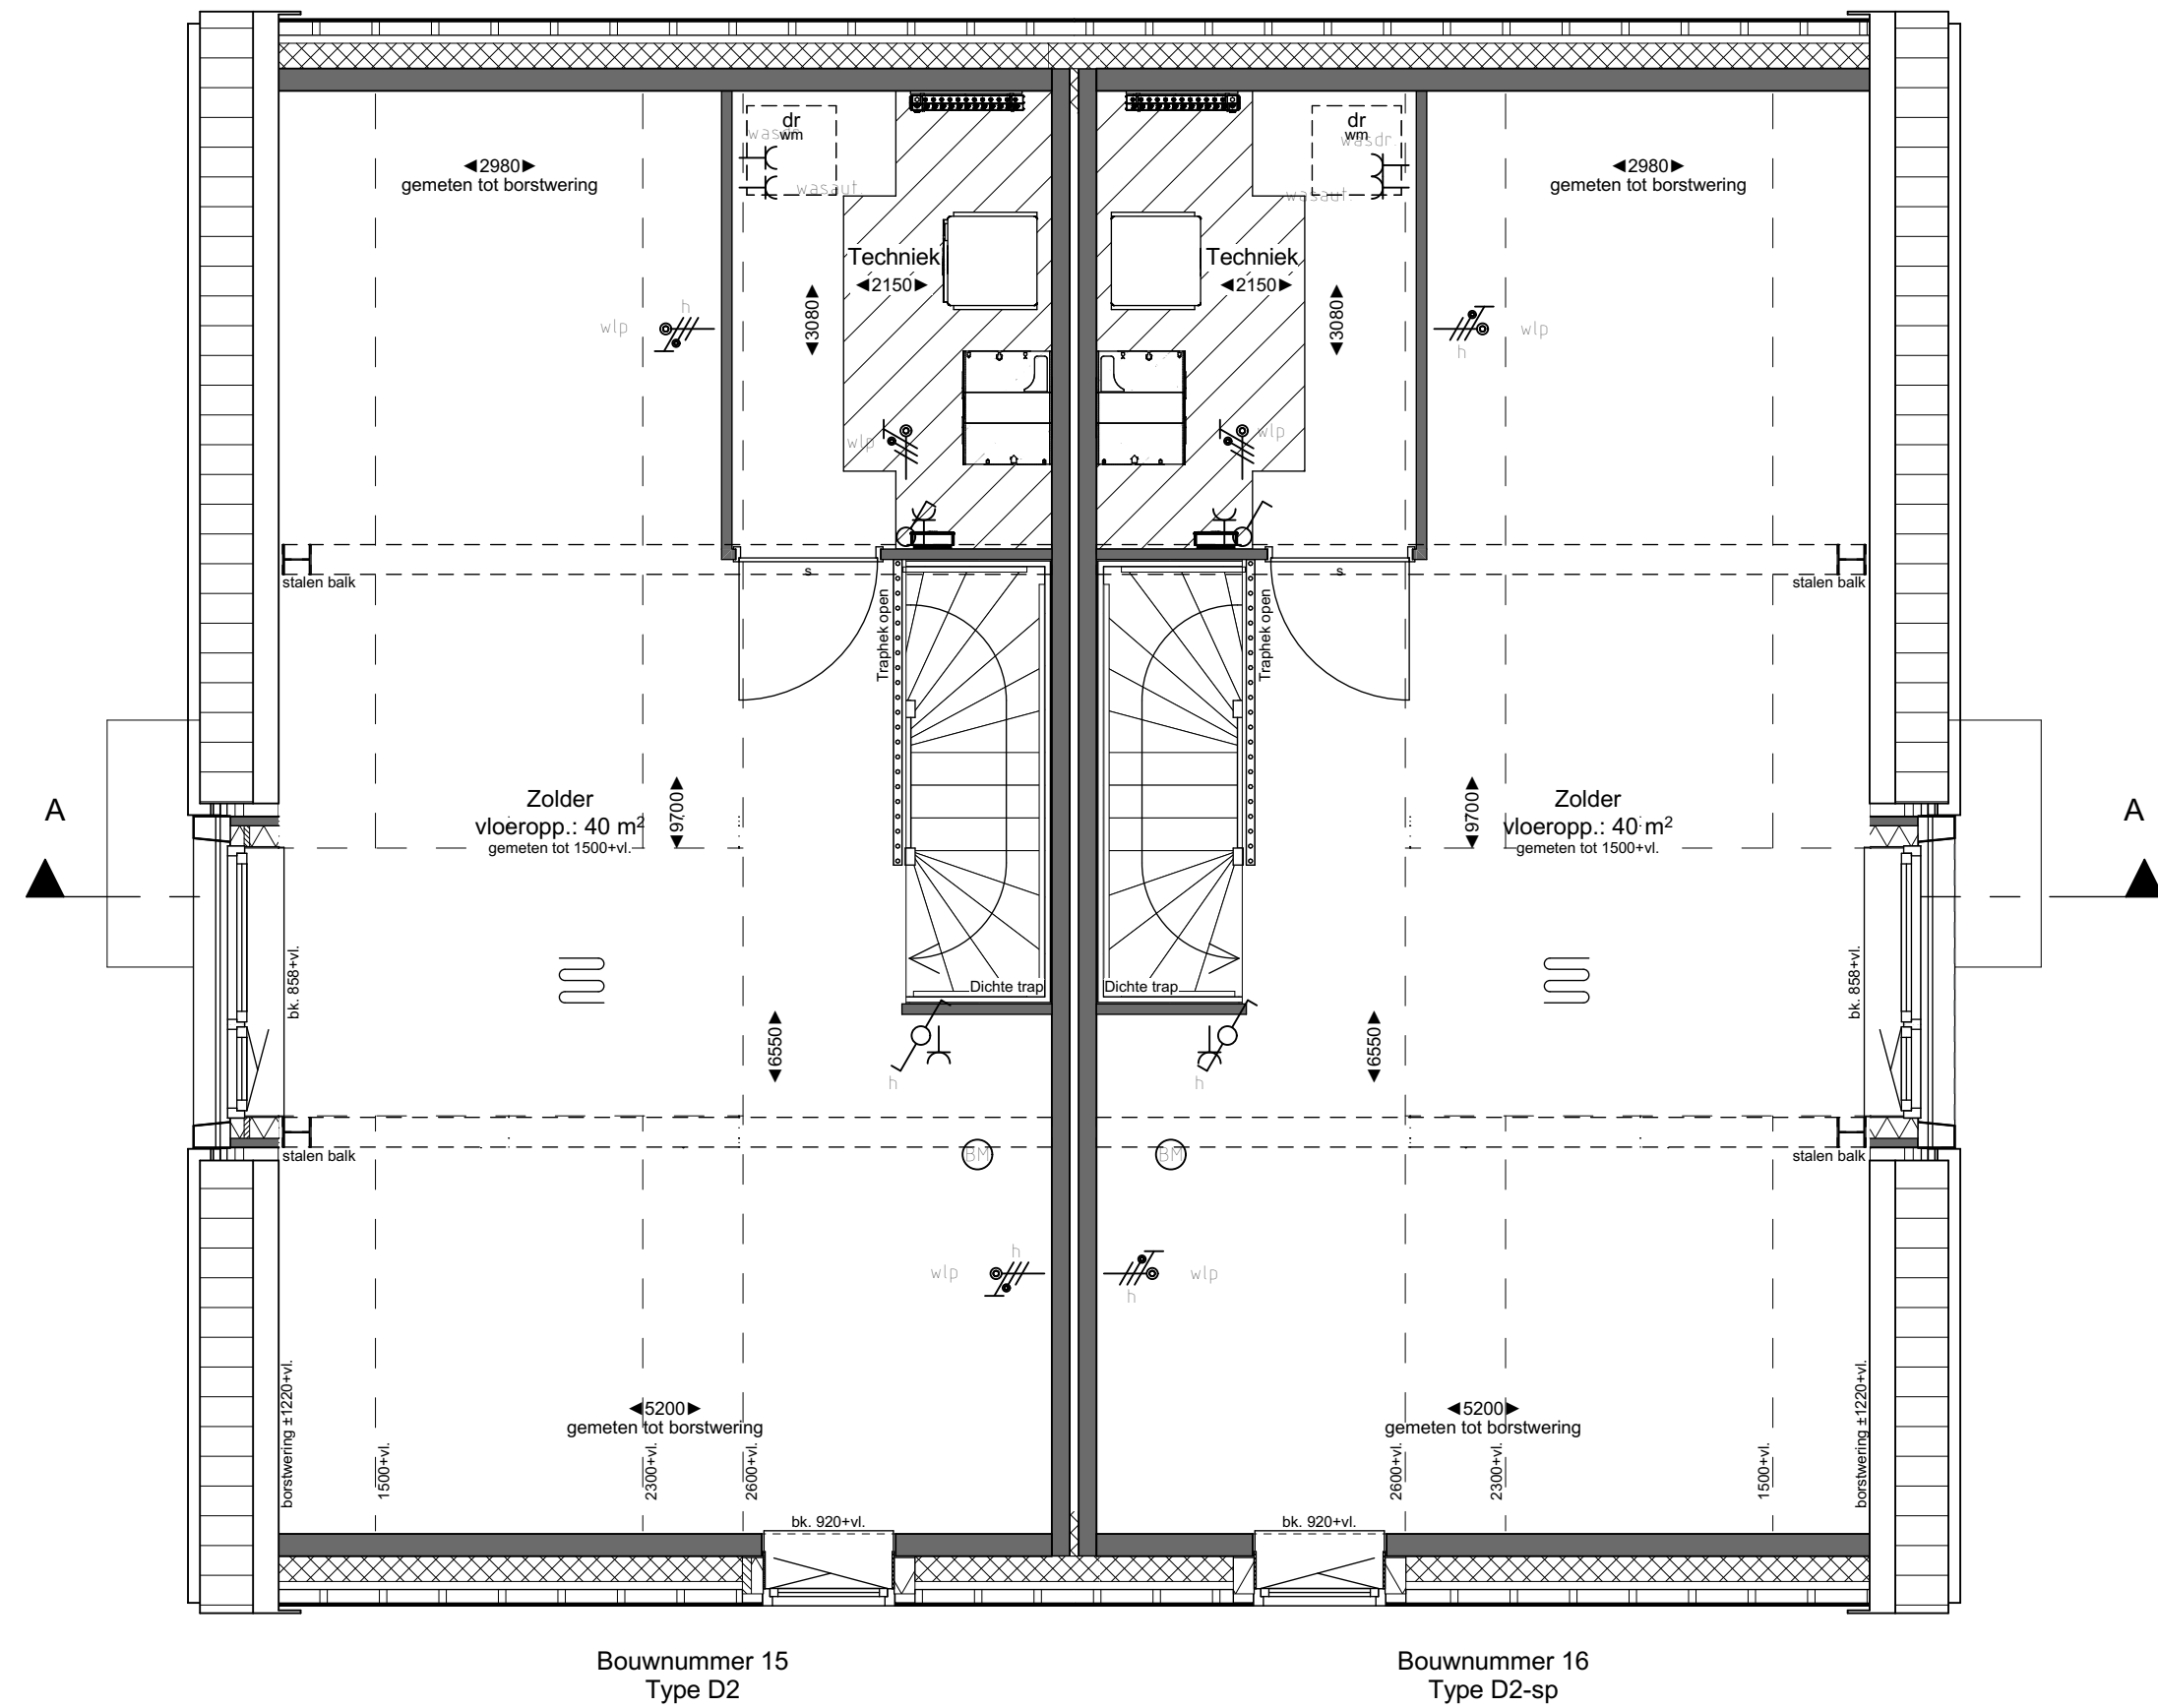


2e VERDIEPING



Renvooi symbolen

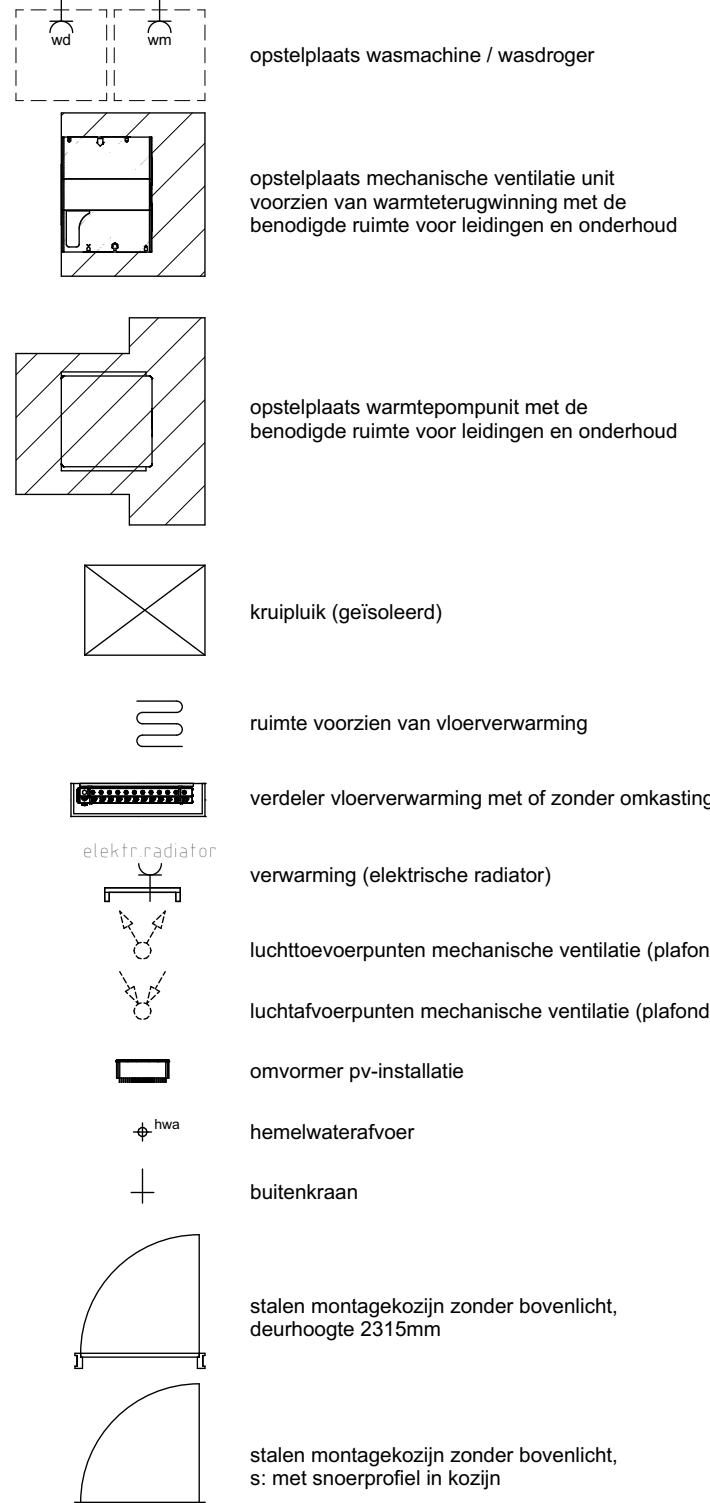

Renvooi elektra

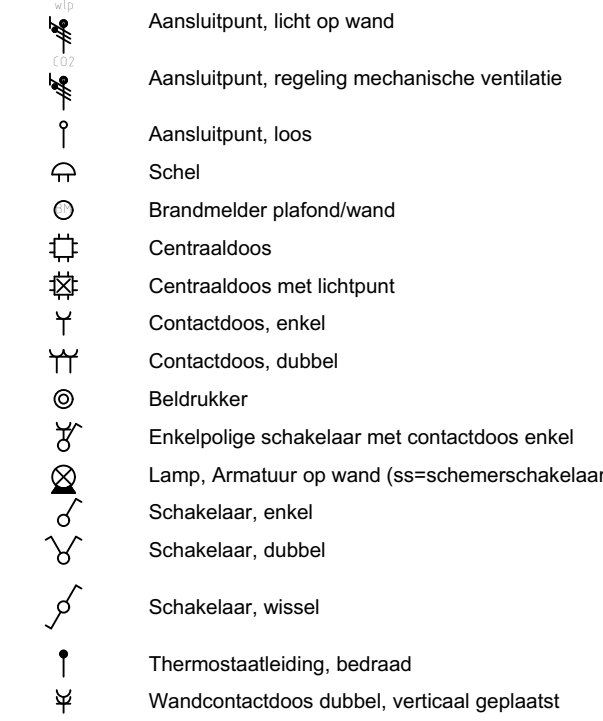

Renvooi gevelafwerking



Disclaimer

De op deze tekeningen aangegeven maten zijn circa maten in millimeters en basen de wanden/vloeren gemeten, waarbij geen rekening is gehouden met enige wandafwerking, straten, afmetingen, etc. Aan de op deze tekening aangegeven maten kunnen geen rechten worden ontleend. De profielen van aansluitingen en installatie onderdelen zijn indicatief op tekening aangegeven. De exacte afmetingen en profielen zullen na benadering in het werk door de installateurs worden bepaald en kunnen afwijken van deze tekening. De op tekening aangegeven maten zijn ter verduidelijking, maar kunnen in werkelijkheid afwijken. Aan de op tekening aangegeven maten kunnen geen rechten worden ontleend. De definitieve afmetingen van de FV-panelen kan pas worden bepaald wanneer alle kopstukken bekend zijn.

Renvooi kozijnen

OO Zonwende beglazing

De Overtuin

BLAD
VK-03, Verkooptekening bouwnummer(s) 15 & 16

PROJECT
Overtuin te Arkel

Plattegronden, gevels en doorsnede
Twee-onder-een-kapwoning (Woningtype D2&D2-sp)

DATUM

15-07-2025

SCHAAL

1:50 / 1:100

FORMAAT

A0

