


VOORGEVEL

ZIJGEVEL RECHTS


ACHTERGEVEL

ZIJGEVEL LINKS


DOORSNEDE A-A

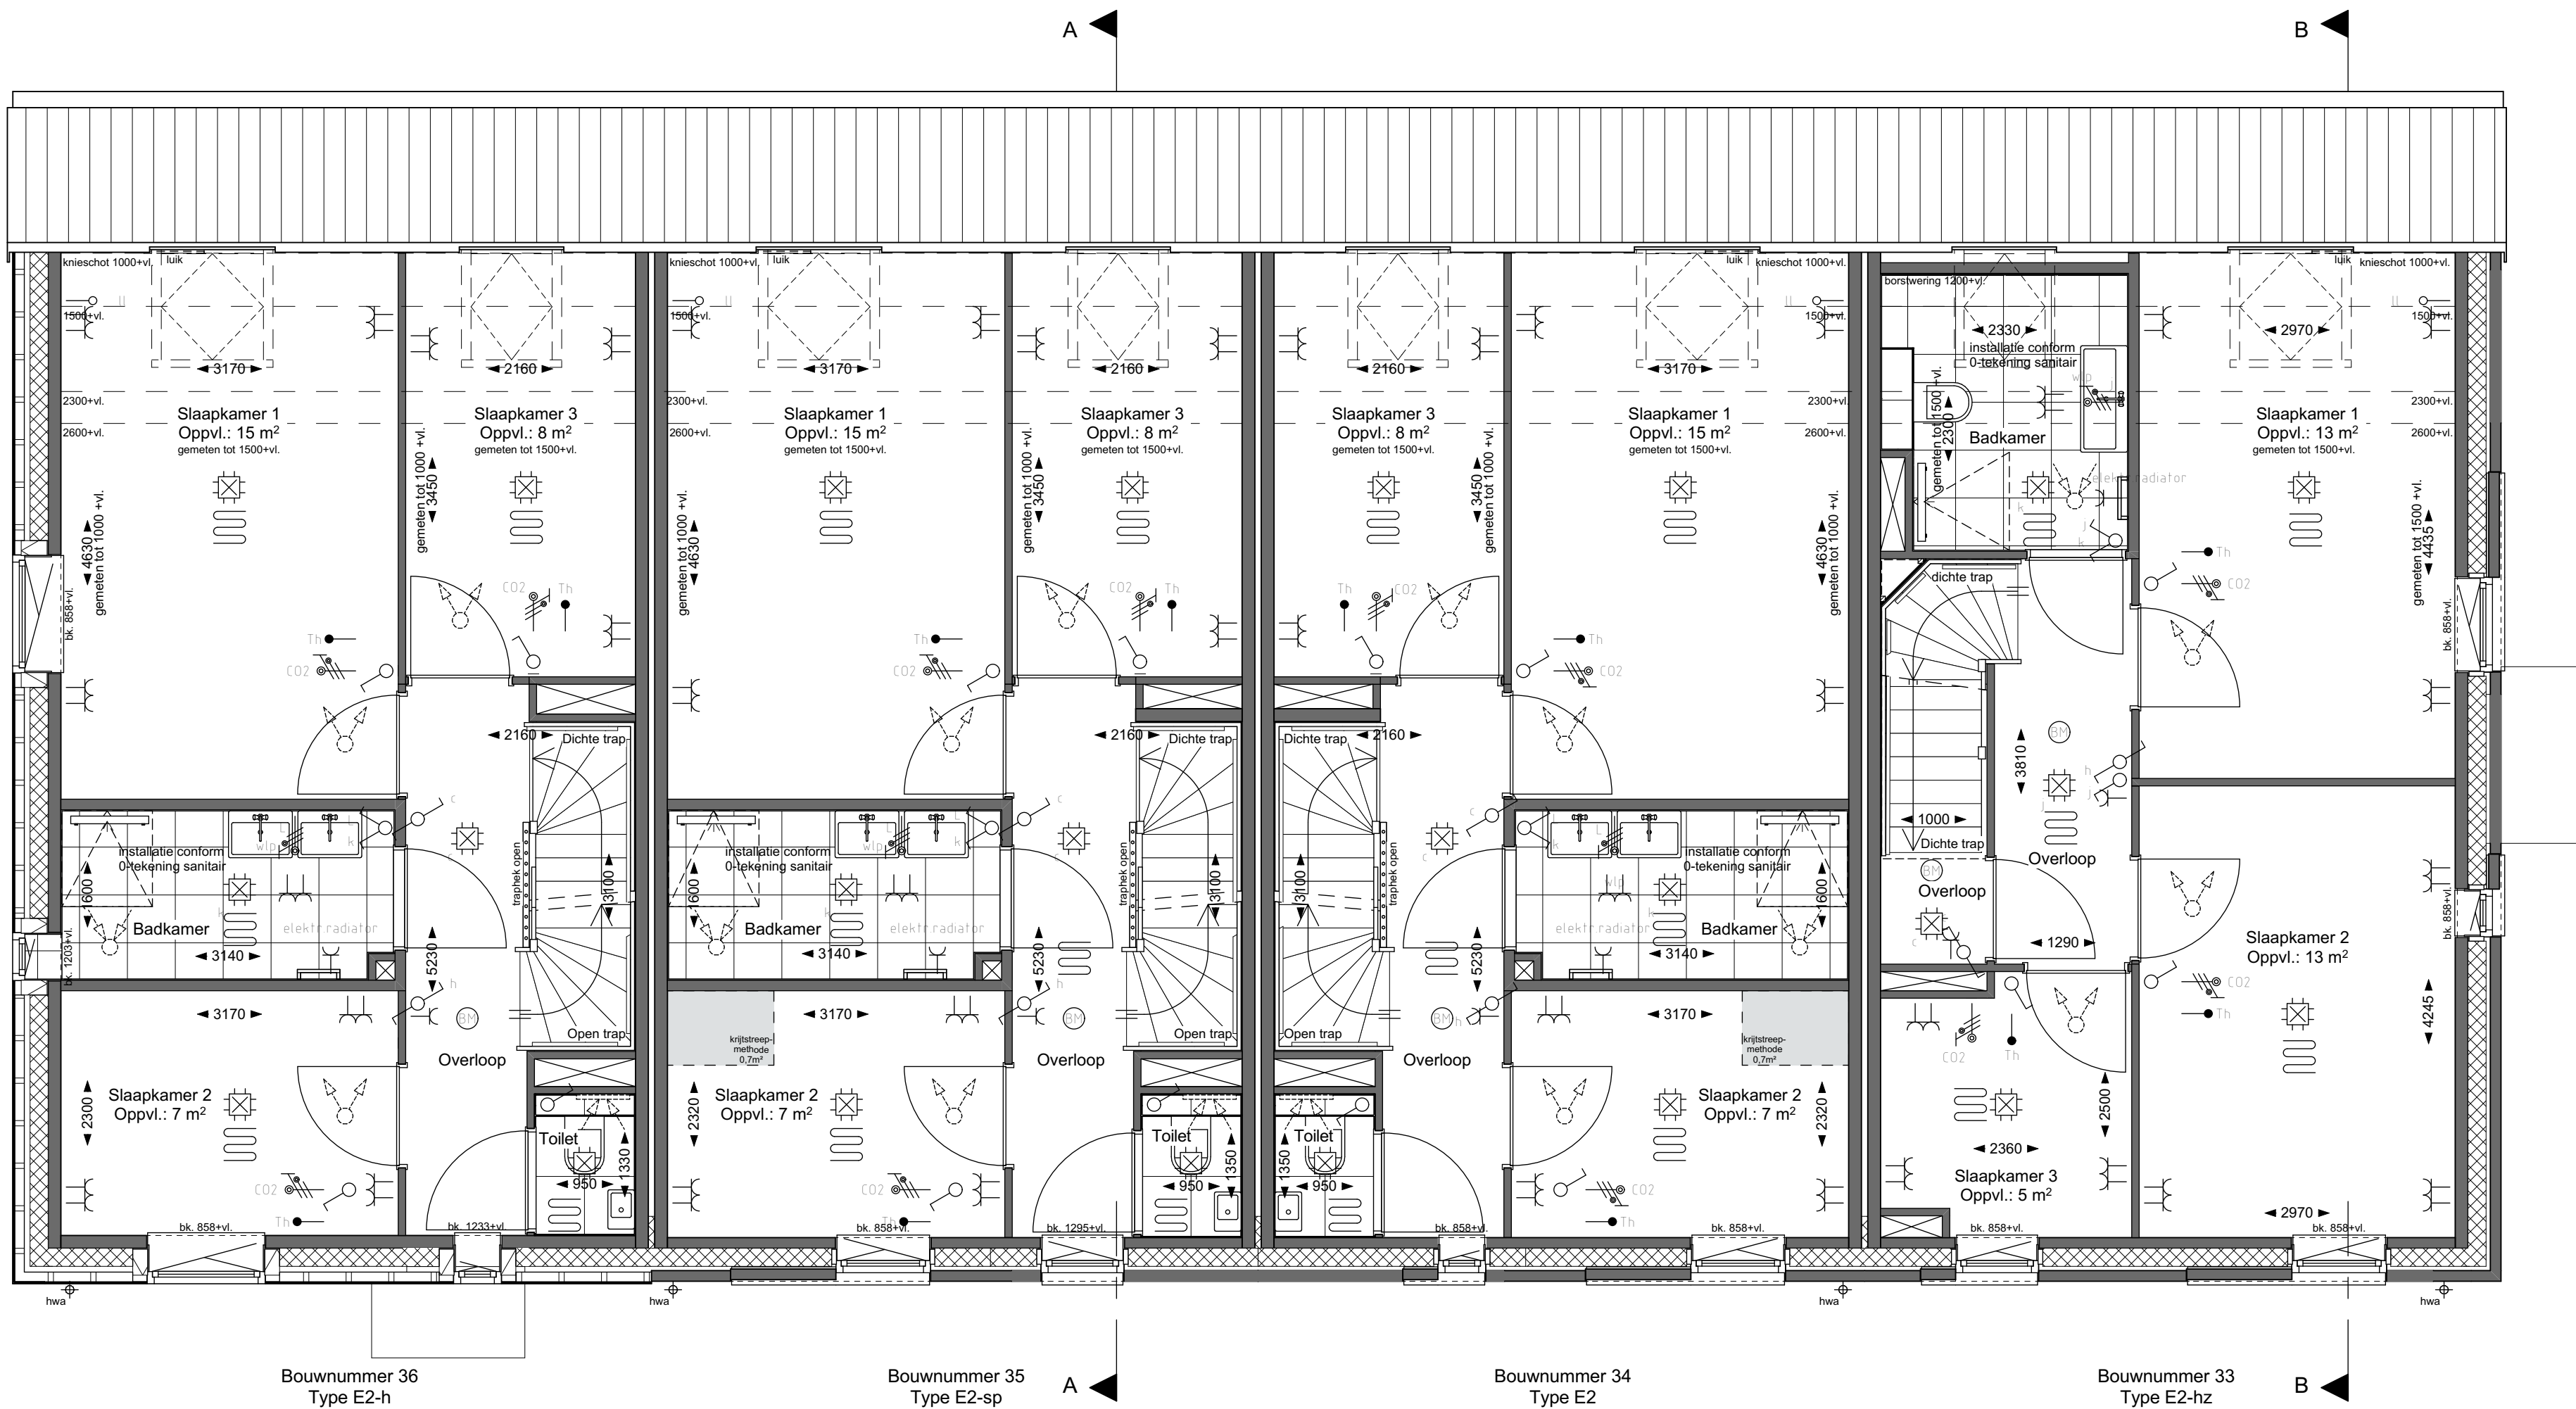


EERSTE VERDIEPING

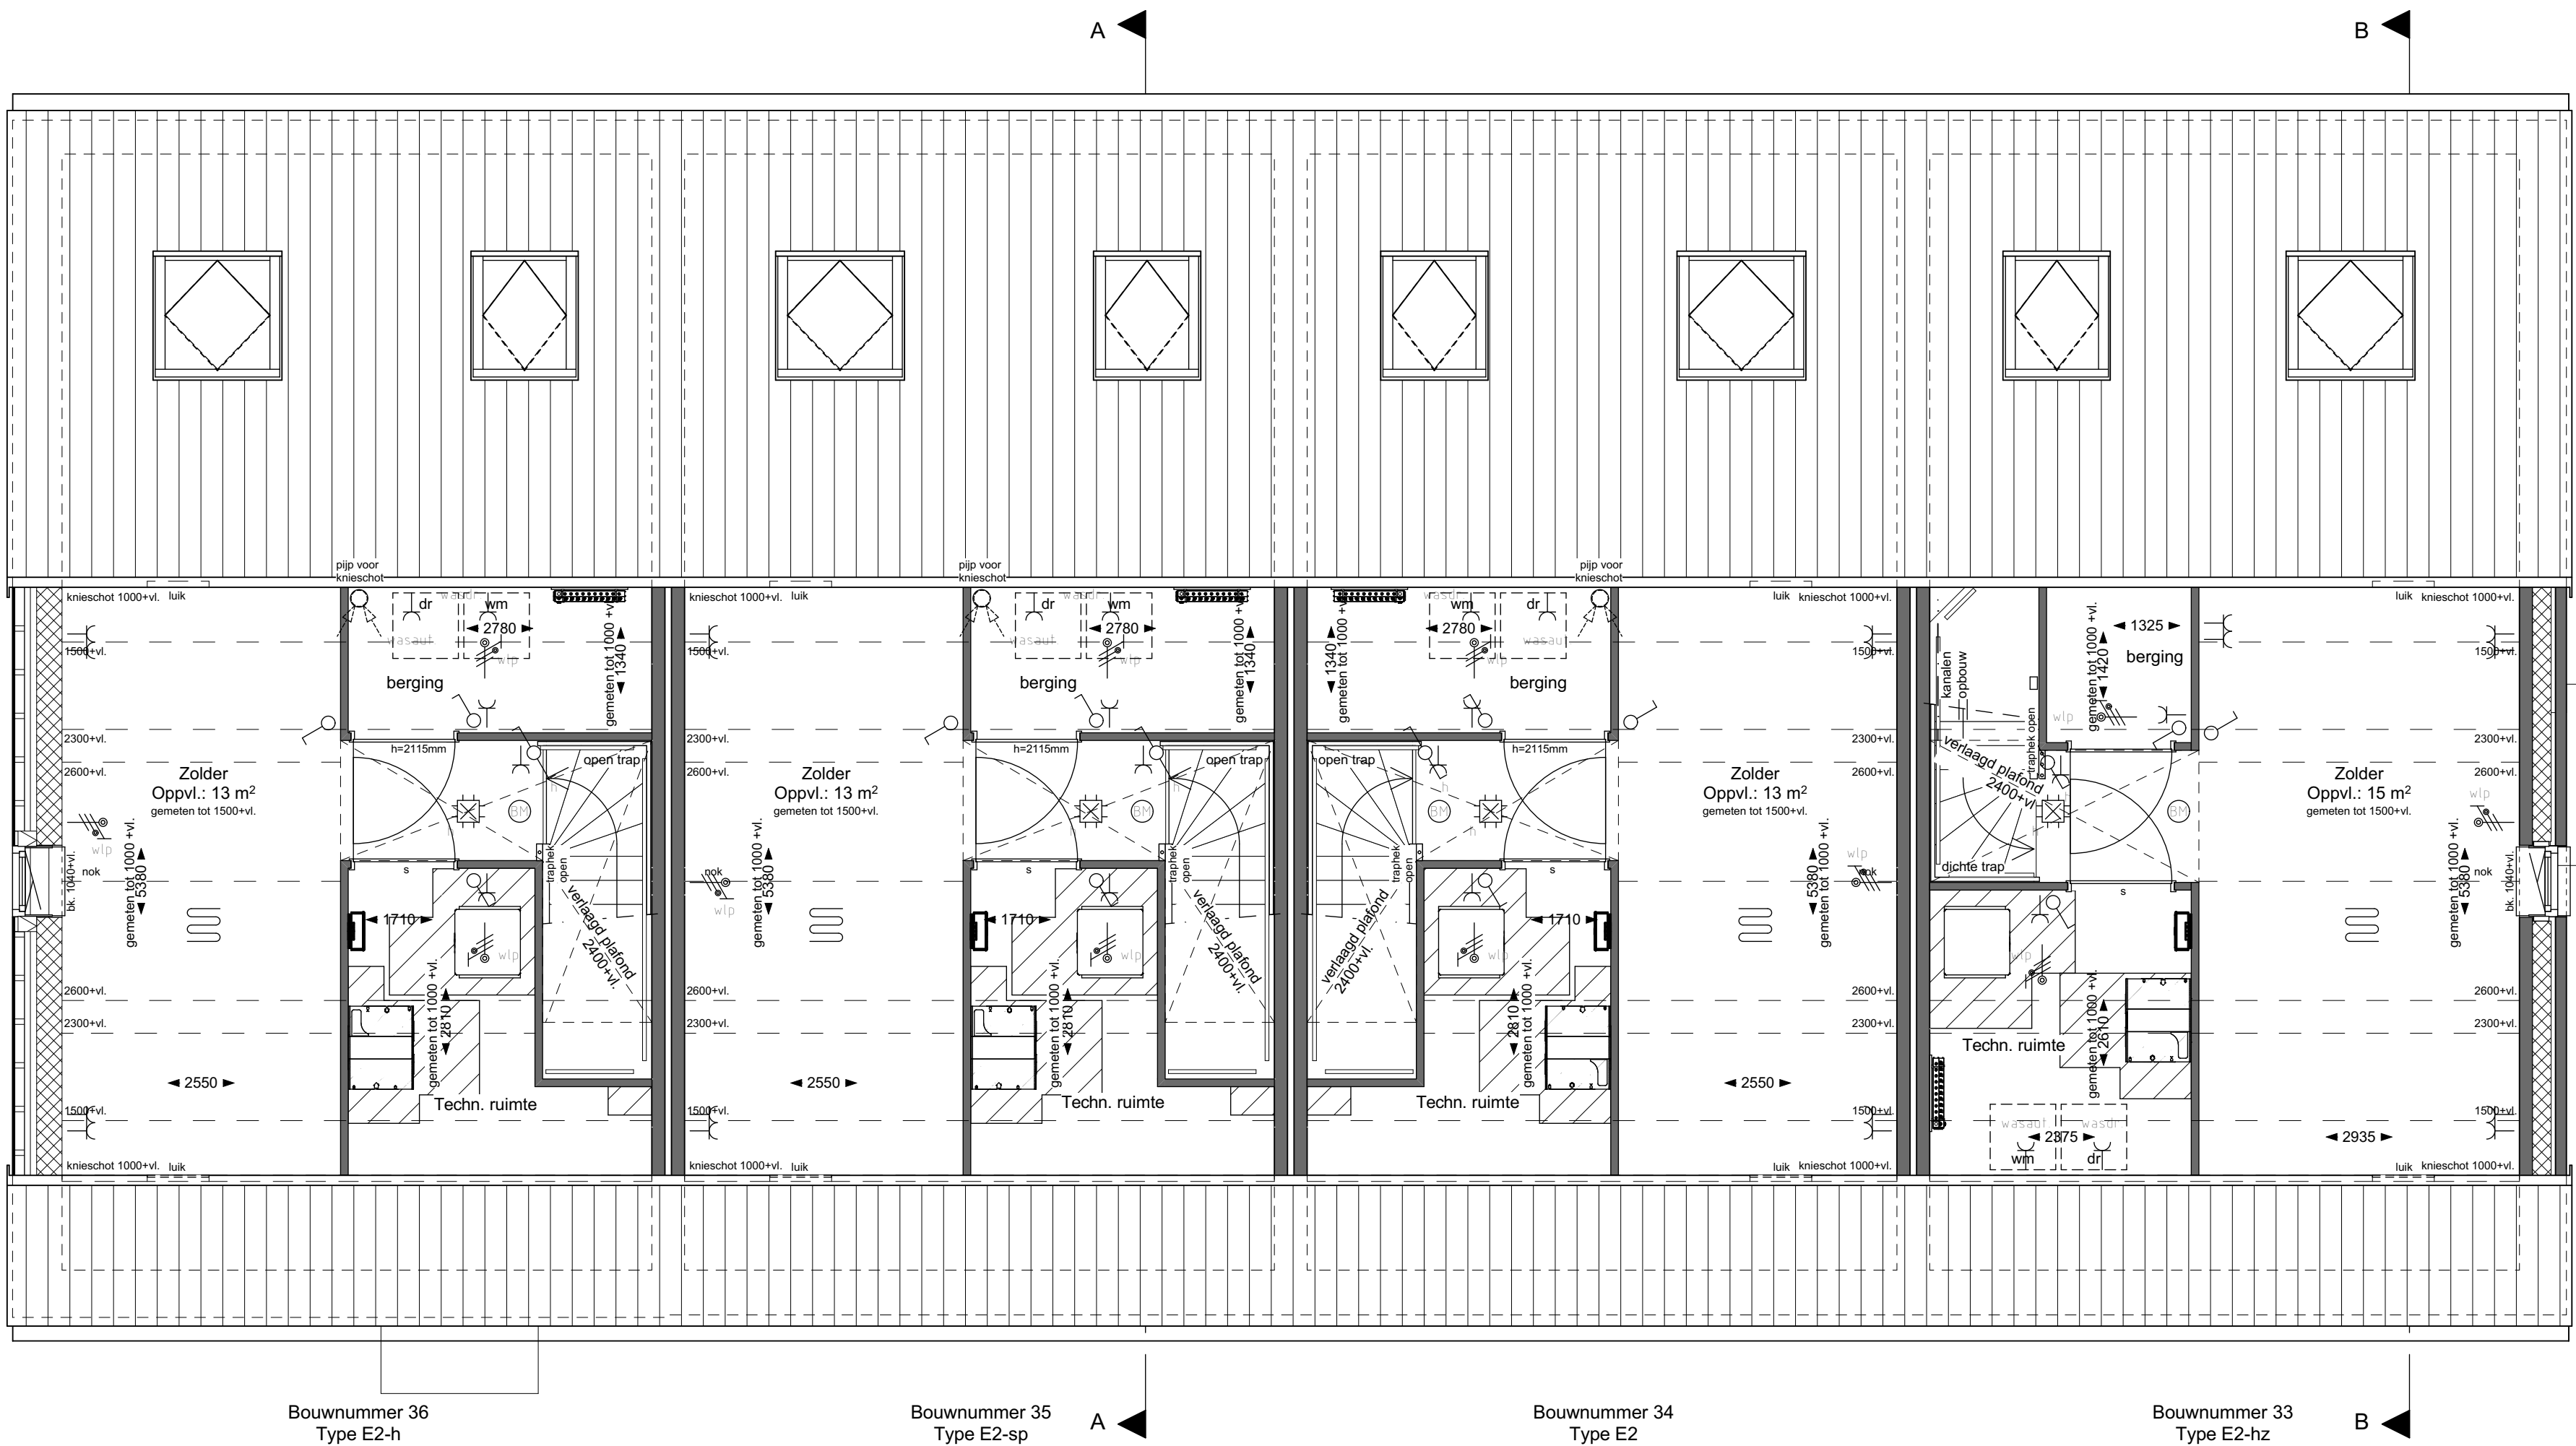


TWEDE VERDIEPING

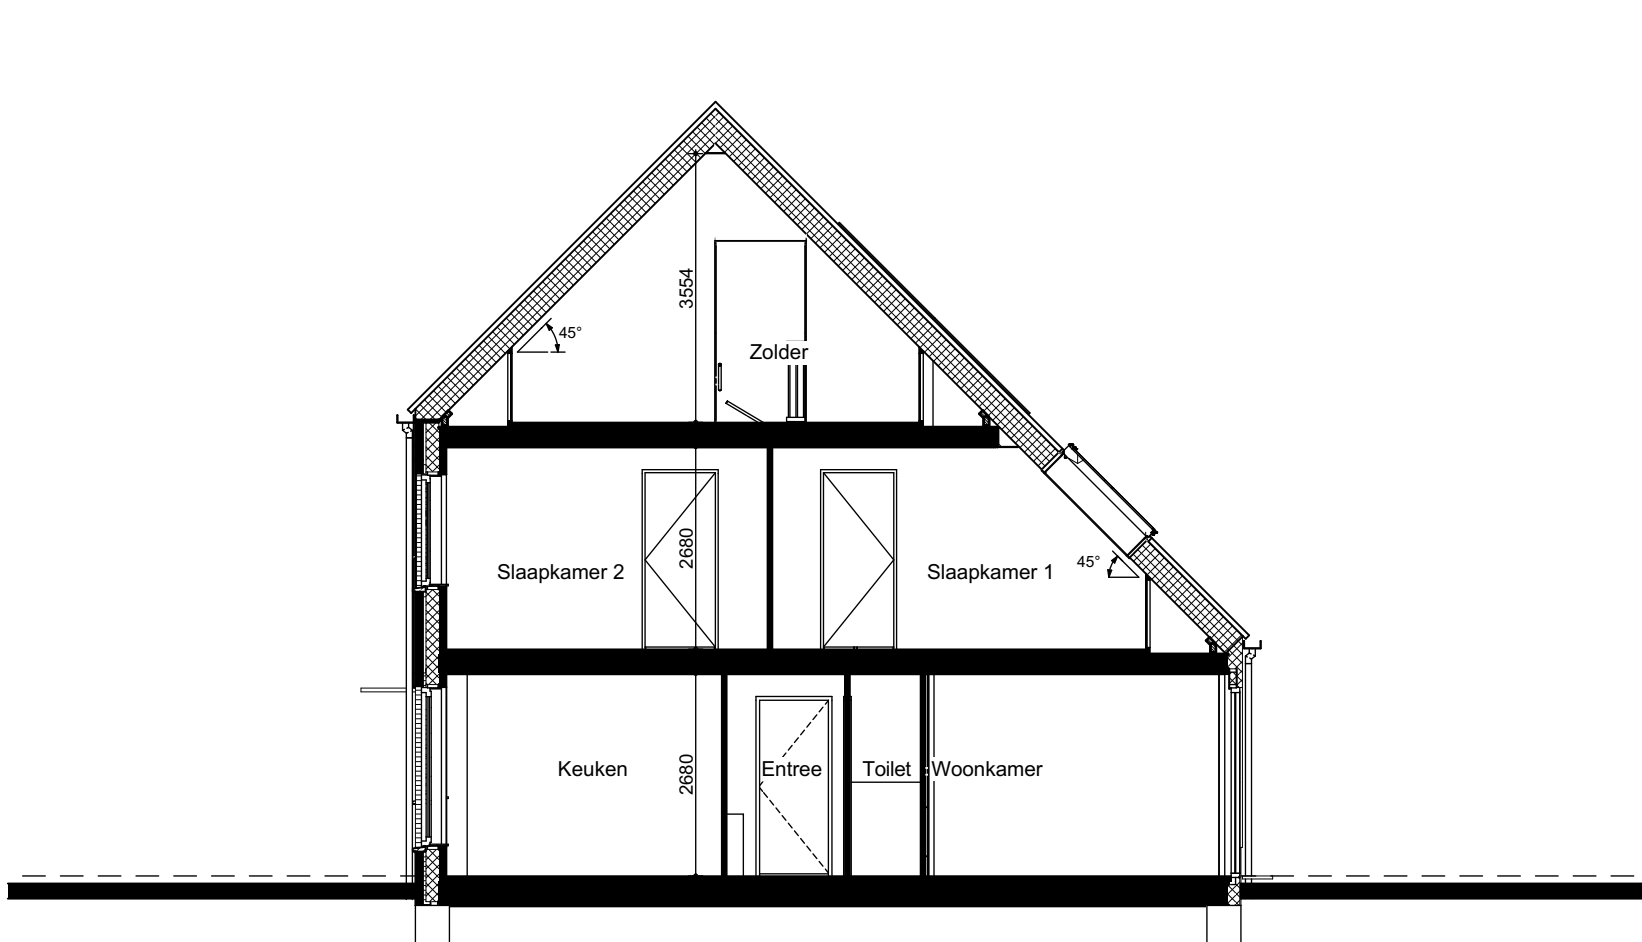


DOORSNEDE B-B

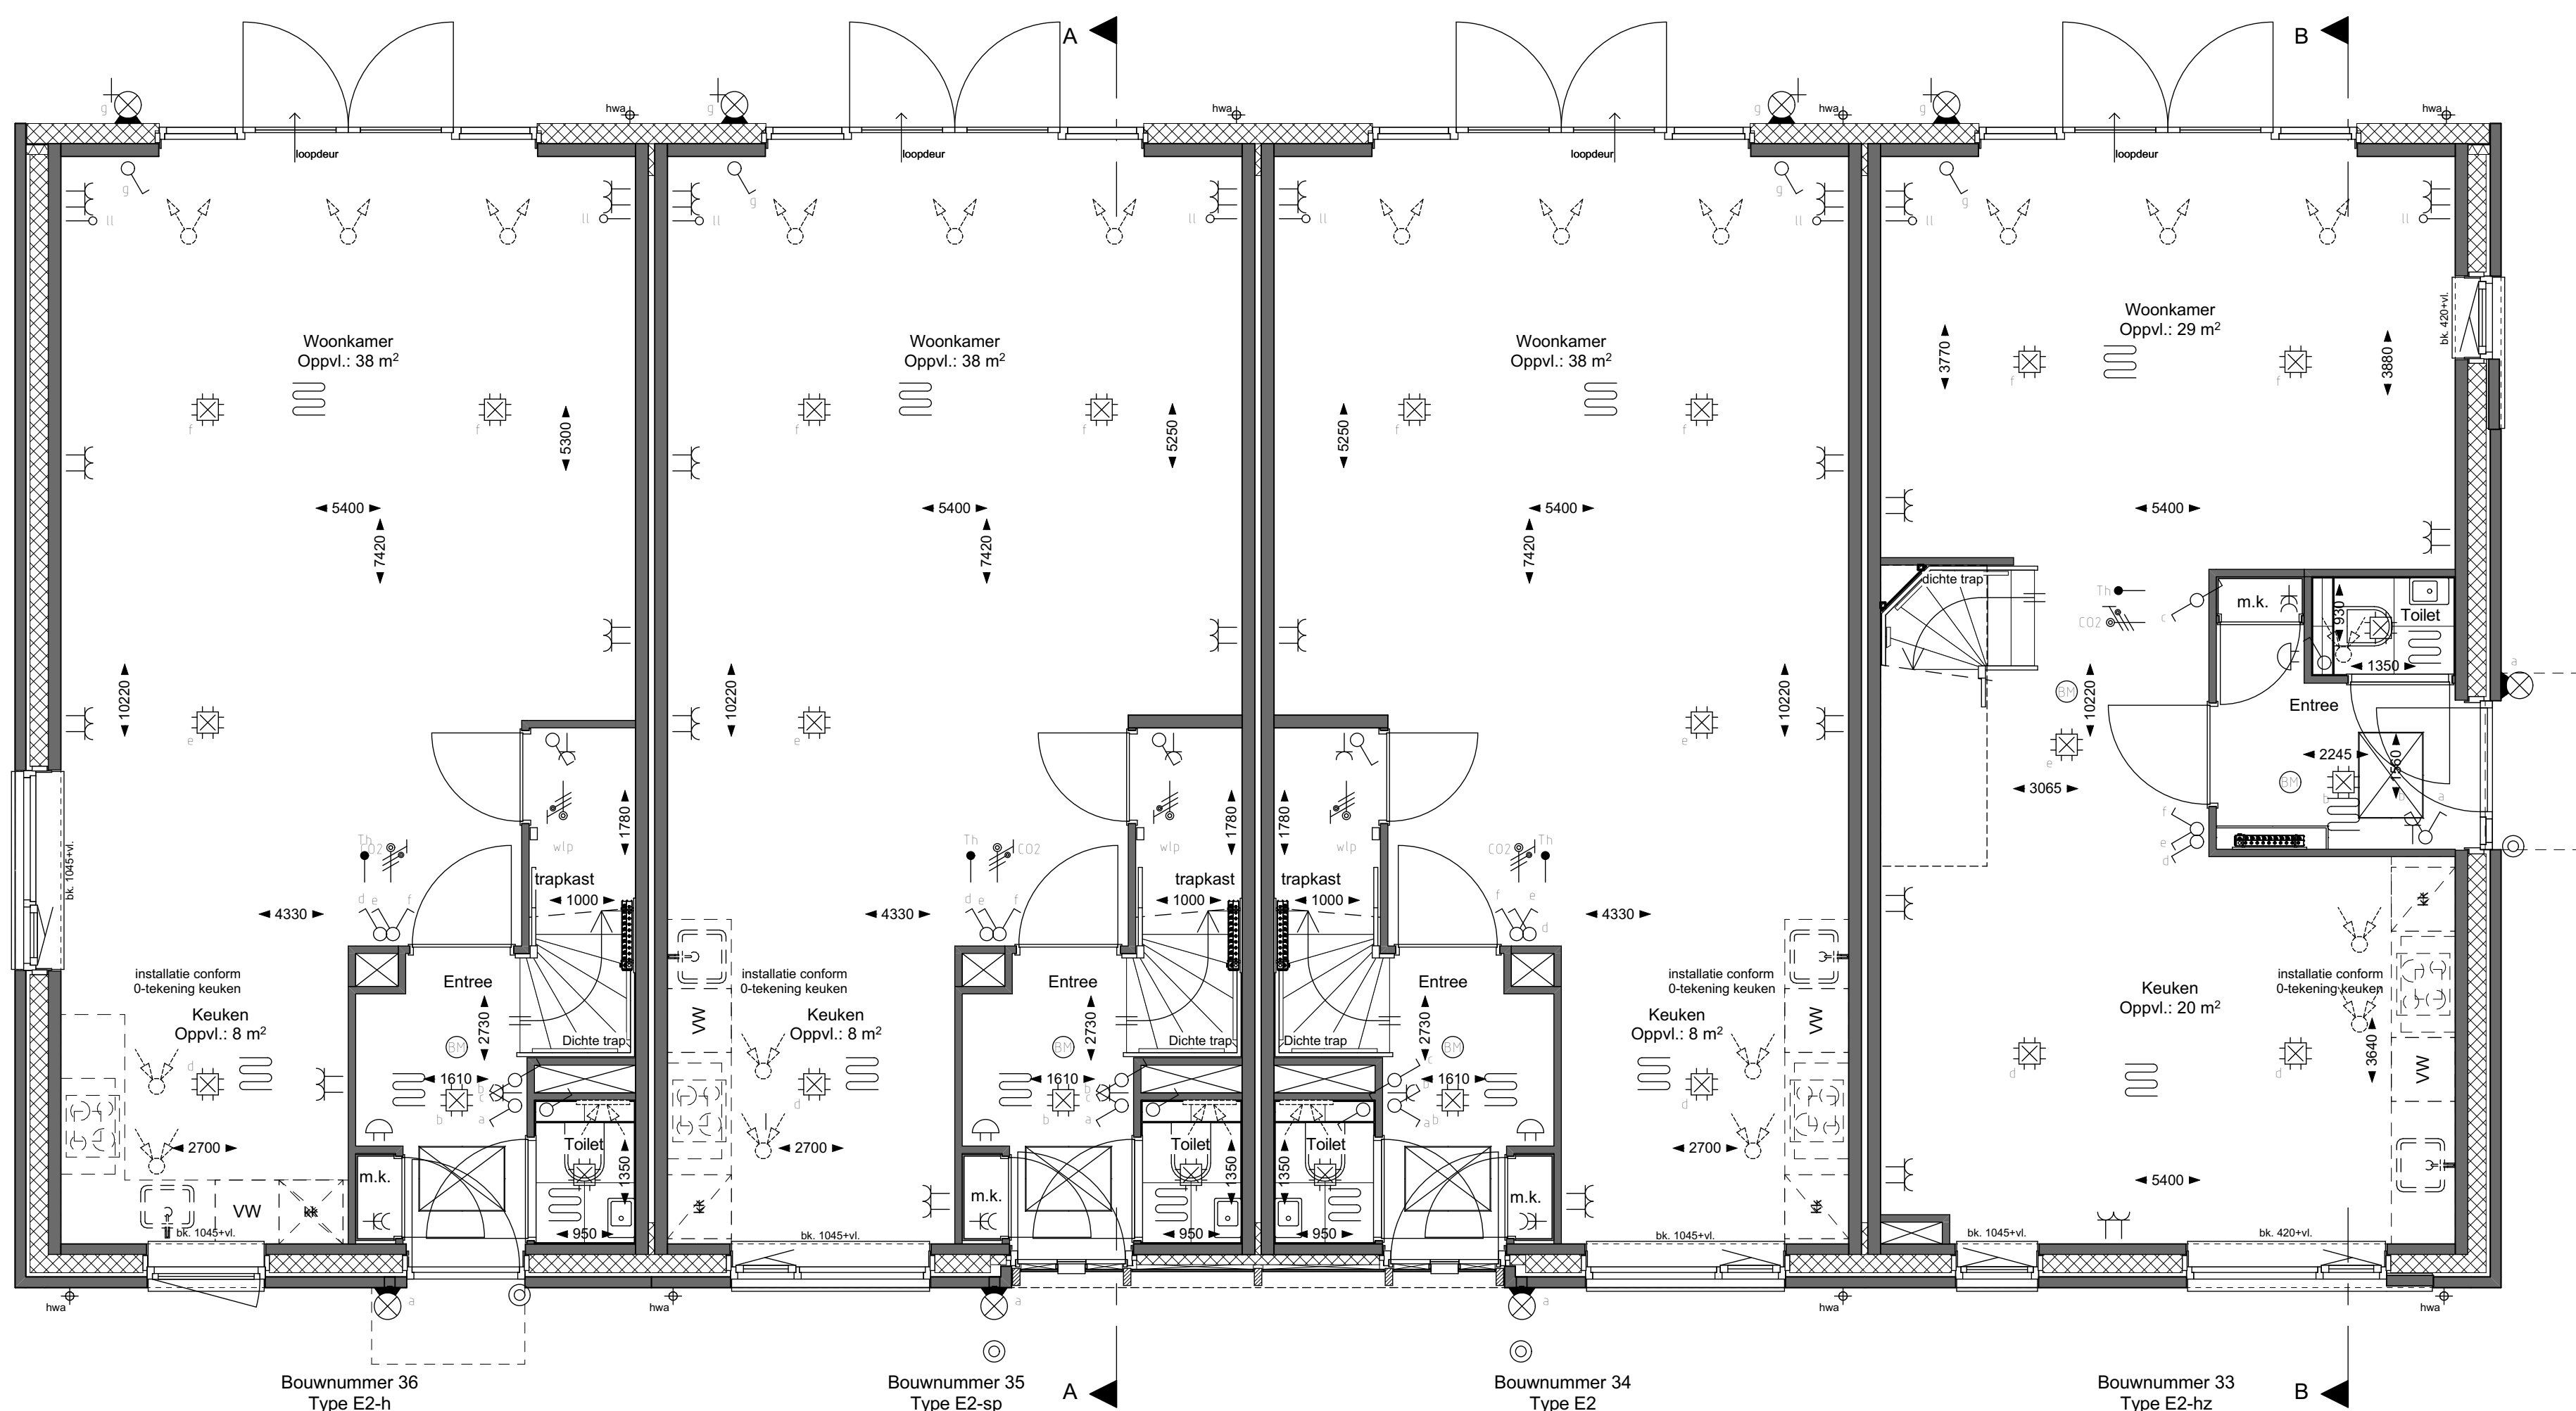


BEGANE GROND

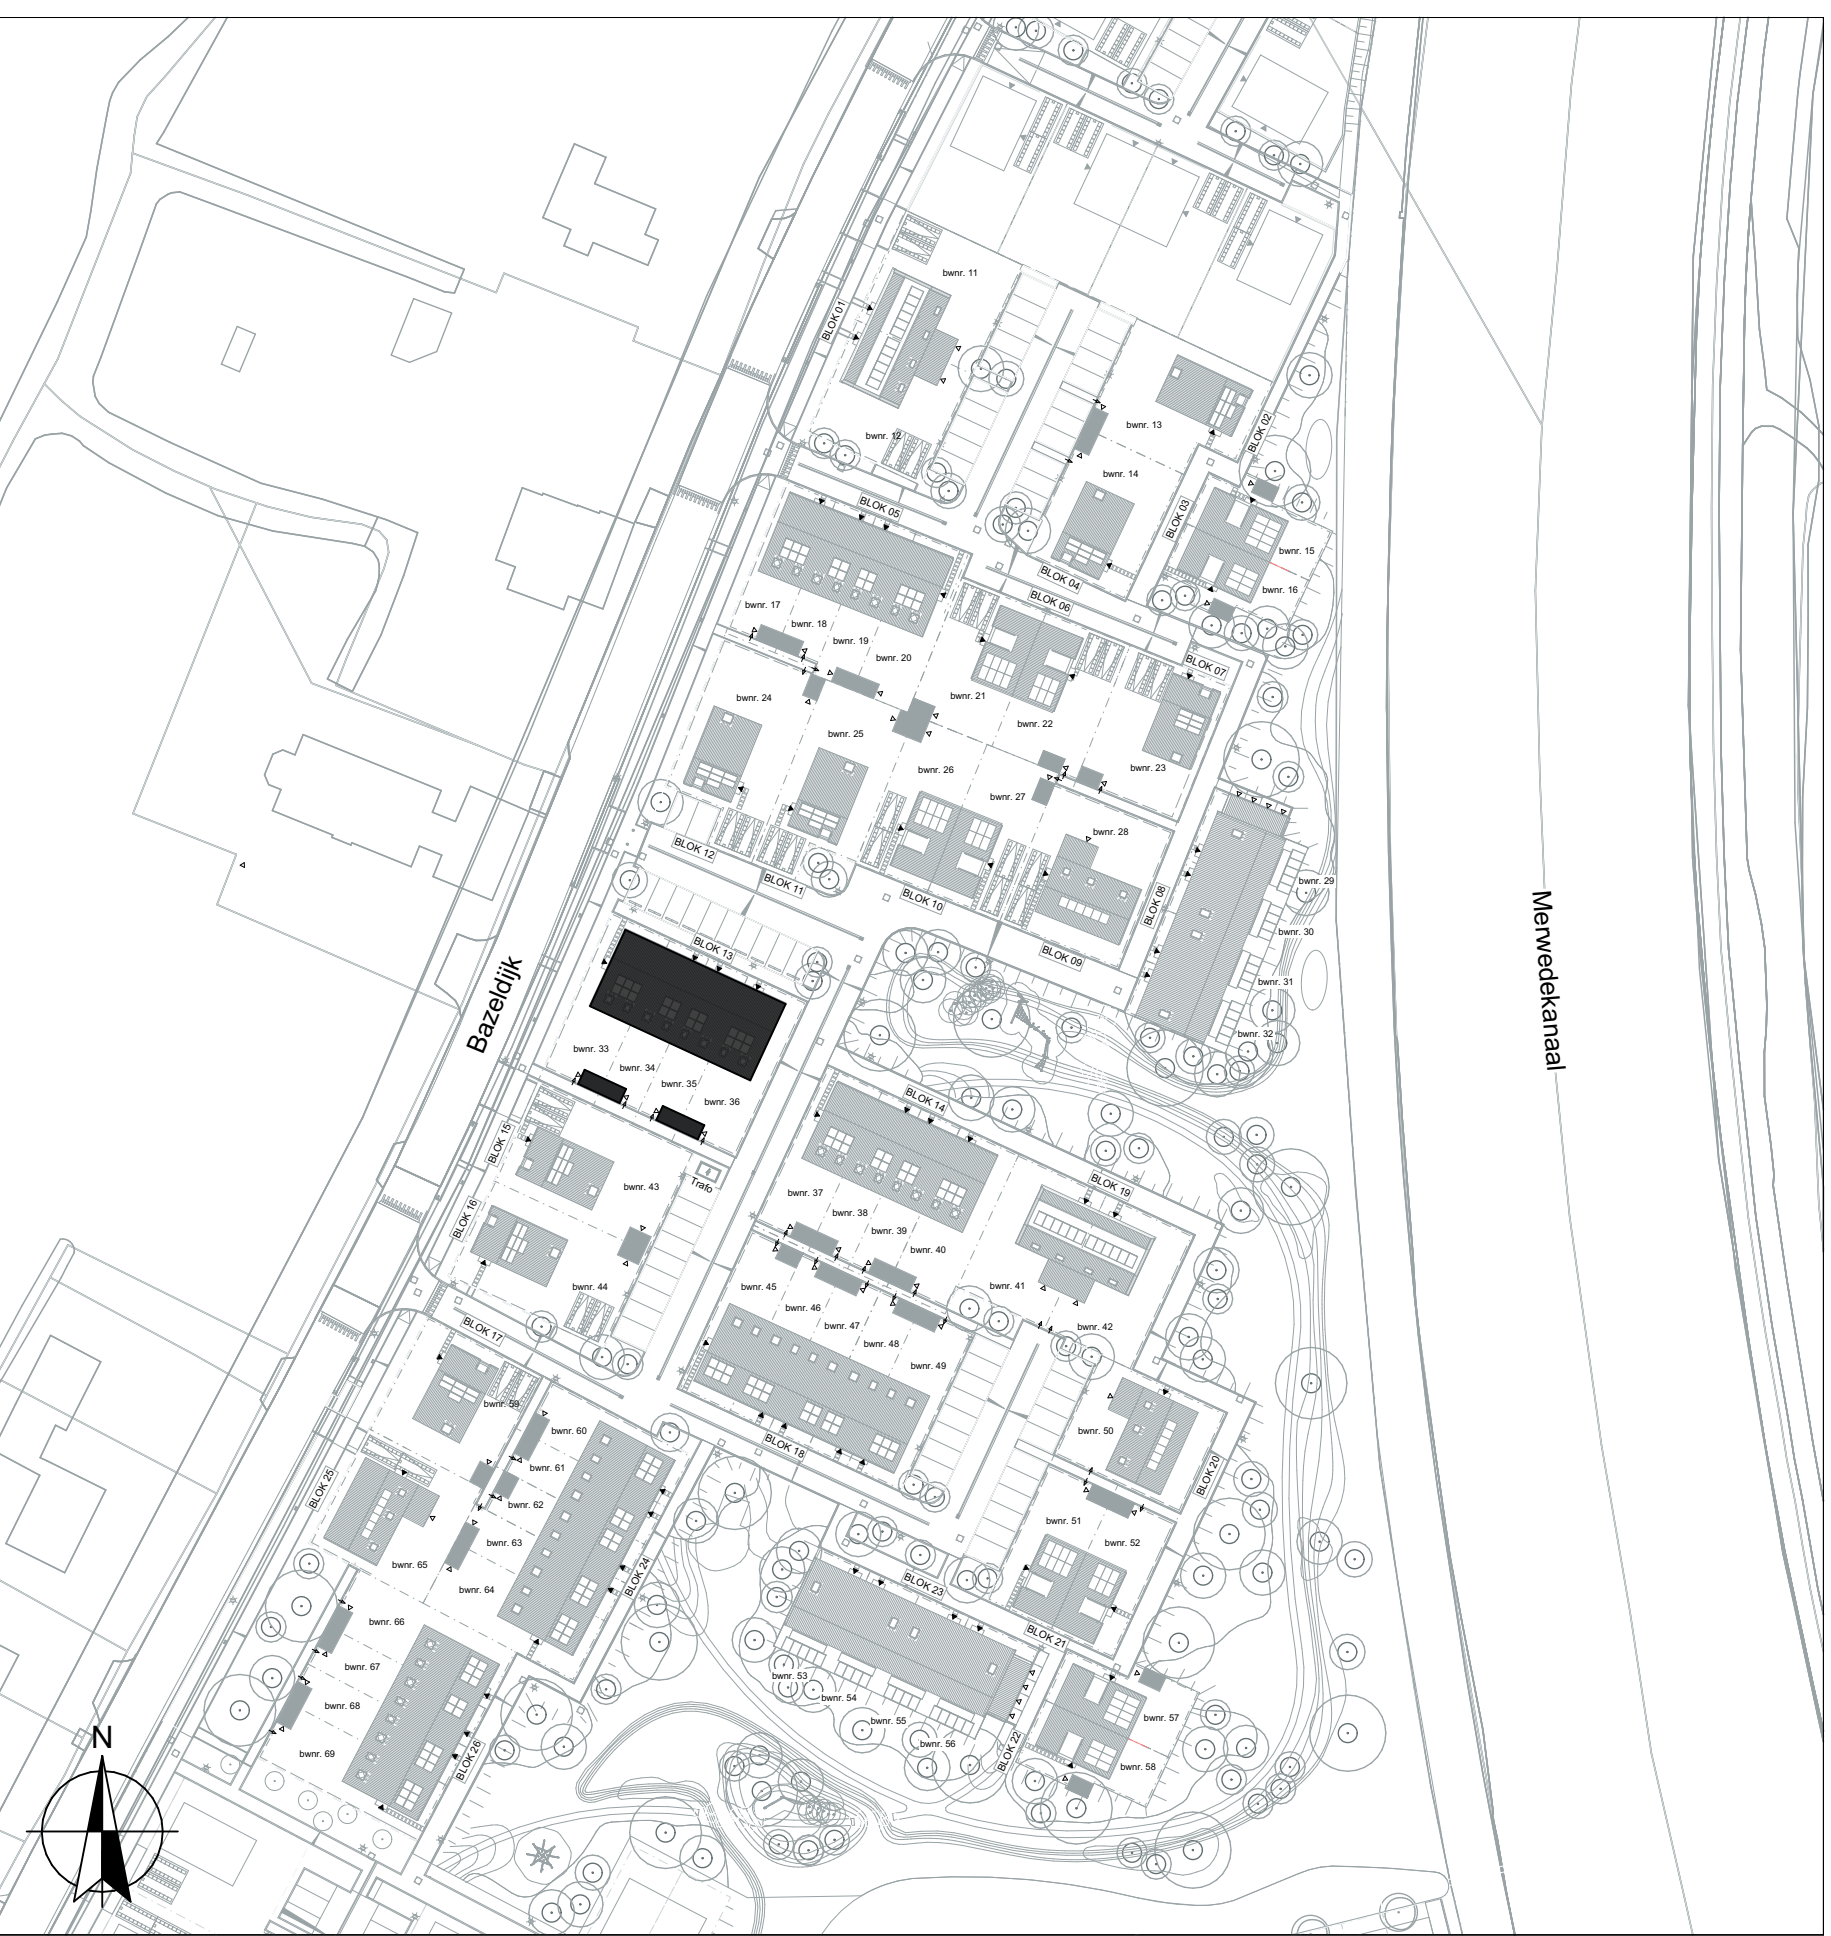

Renvooi symbolen

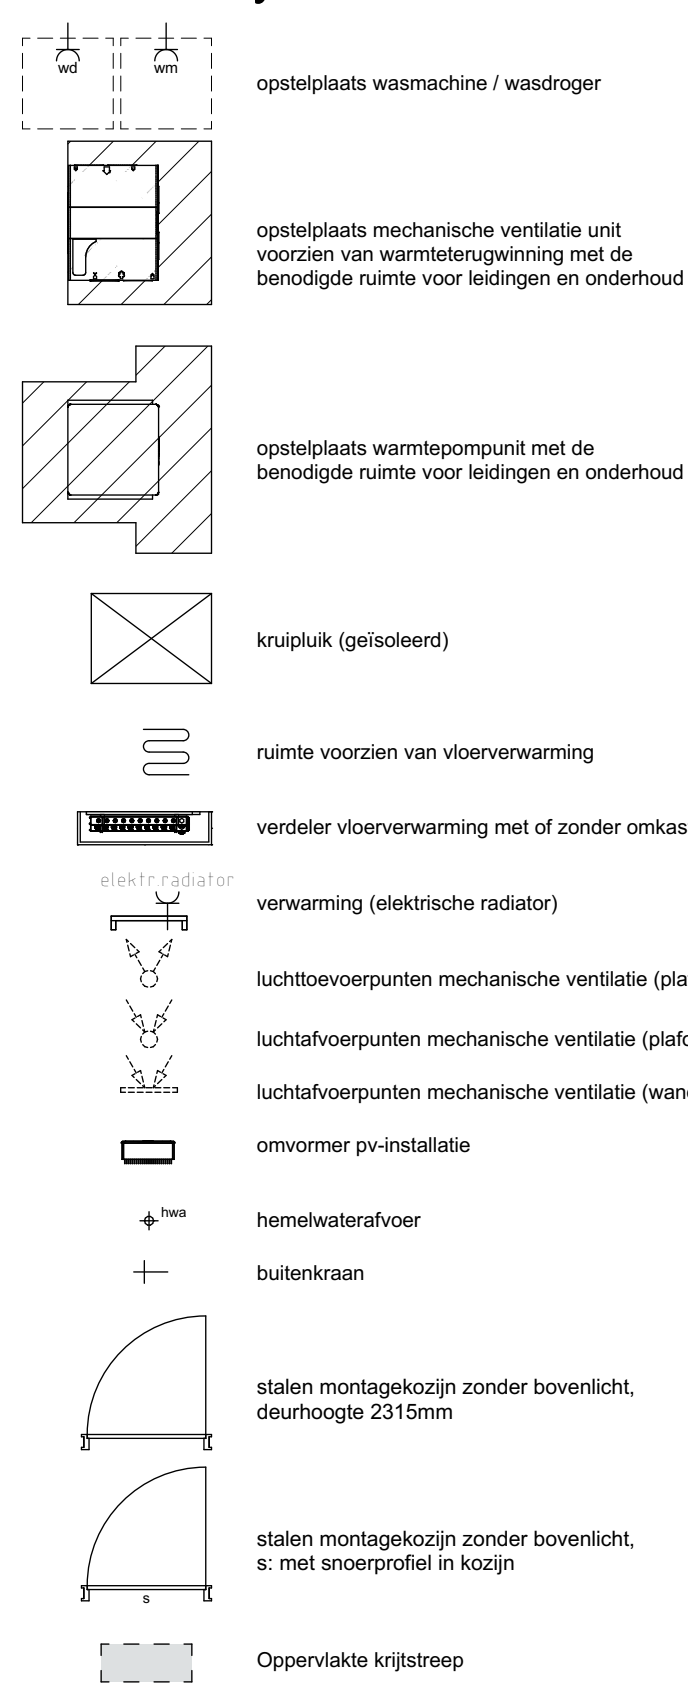

Renvooi elektra

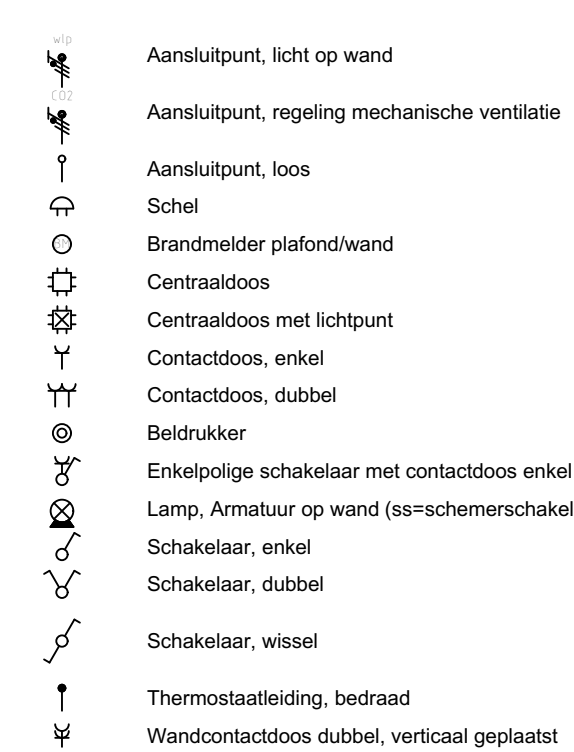

Disclaimer

De op deze tekening aangegeven maten zijn circa maten in millimeters en kunnen daardoor verschillen van de werkelijke maten. Het is de verantwoordelijkheid van de gebruiker van deze tekening te controleren of de maten overeenkomen met de werkelijke maten. De afwijkingen kunnen voortvloeien uit de afwijkingen in de tekening of uit de afwijkingen in de uitvoering. De afwijkingen kunnen voortvloeien uit de afwijkingen in de tekening of uit de afwijkingen in de uitvoering.

Renvooi gevelafwerking



De Overtuin

BLAD
VK-13, Verkooptekening bouwnummer(s) 33 tm 36

PROJECT
Overtuin te Arkel

Plattegronden, gevels en doorsnede
Rijwoningen (Woningtype E2)

DATUM
15-07-2025

SCHAAL
1:50 / 1:100

FORMAAT
A0
(1399x841)

Blokland GEBROEDERS
samen in ontwikkeling en bouw