


VOORGEVEL

ZIJGEVEL RECHTS


ACHTERGEVEL

ZIJGEVEL LINKS


DOORSNEDE A-A

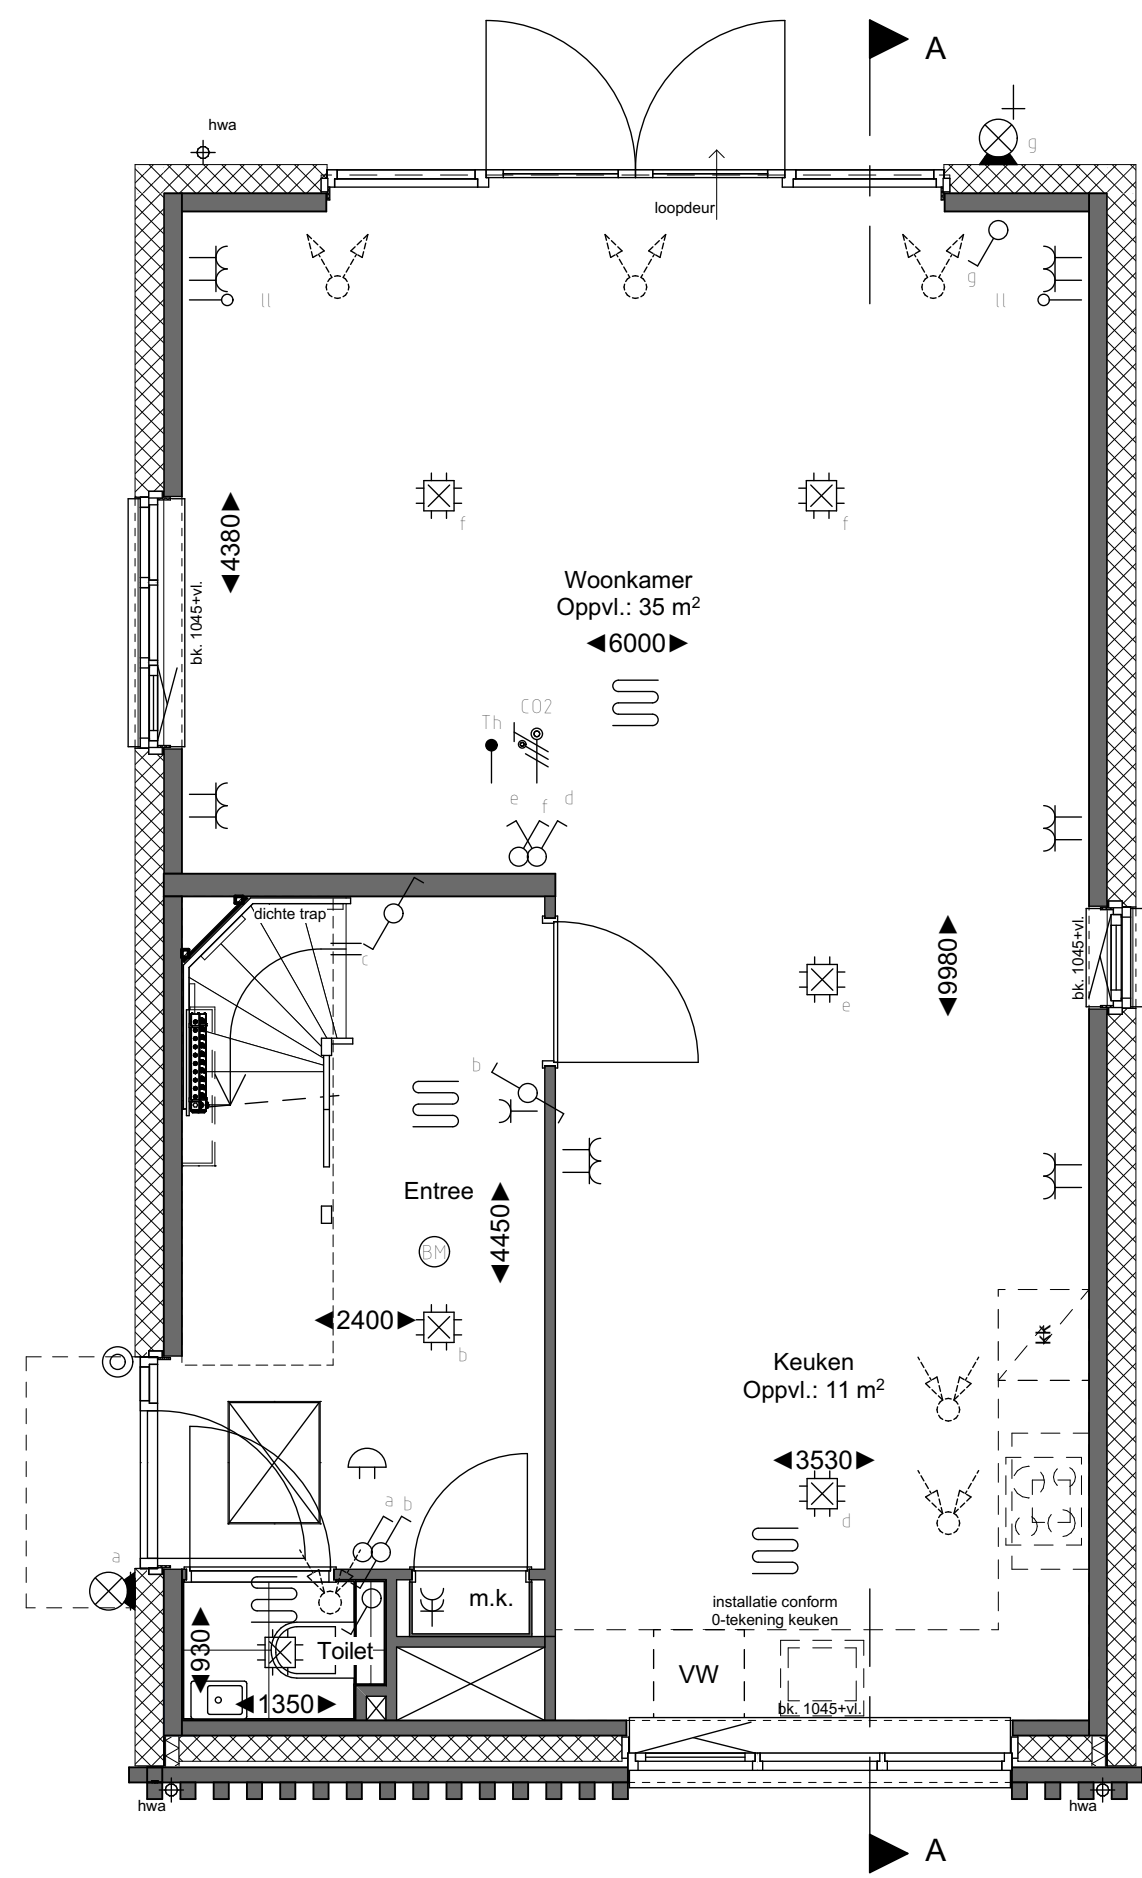

BEGANE GROND

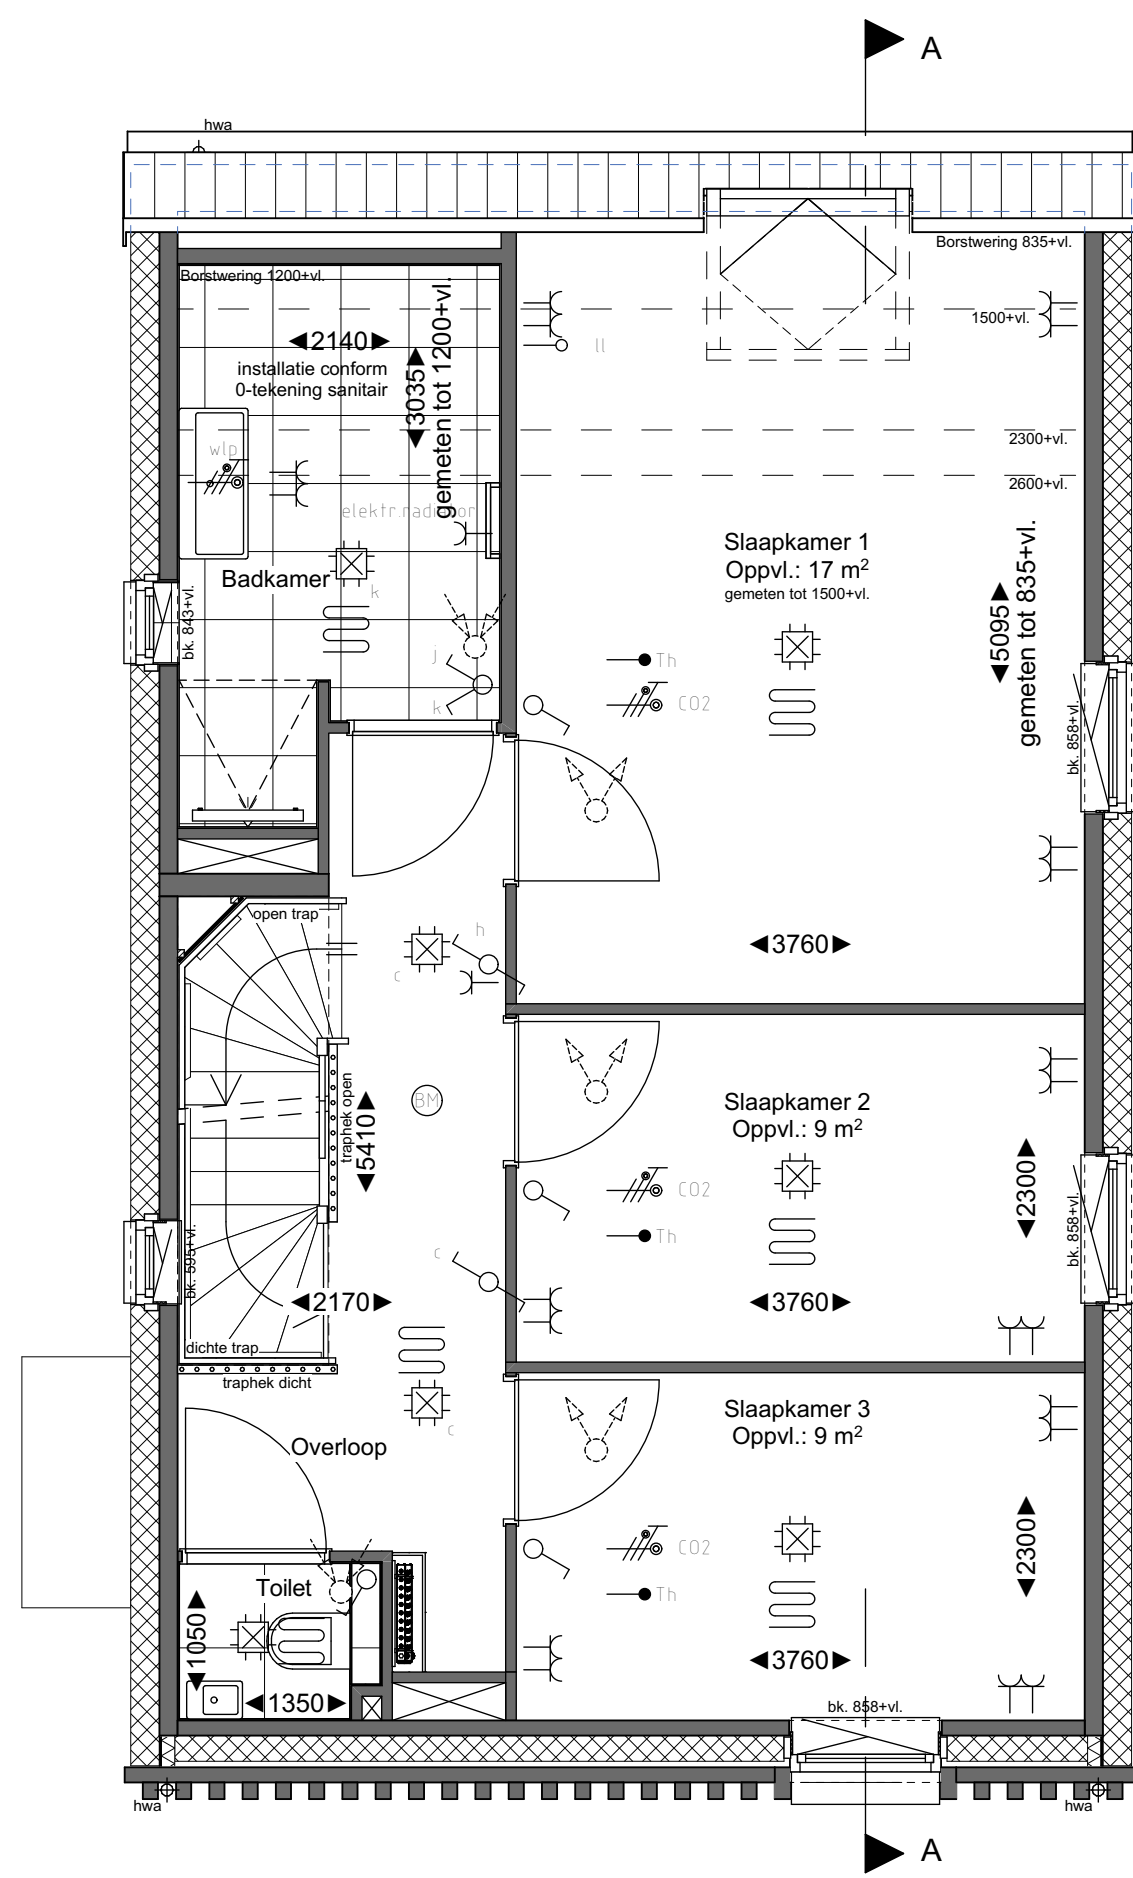


1e VERDIEPING

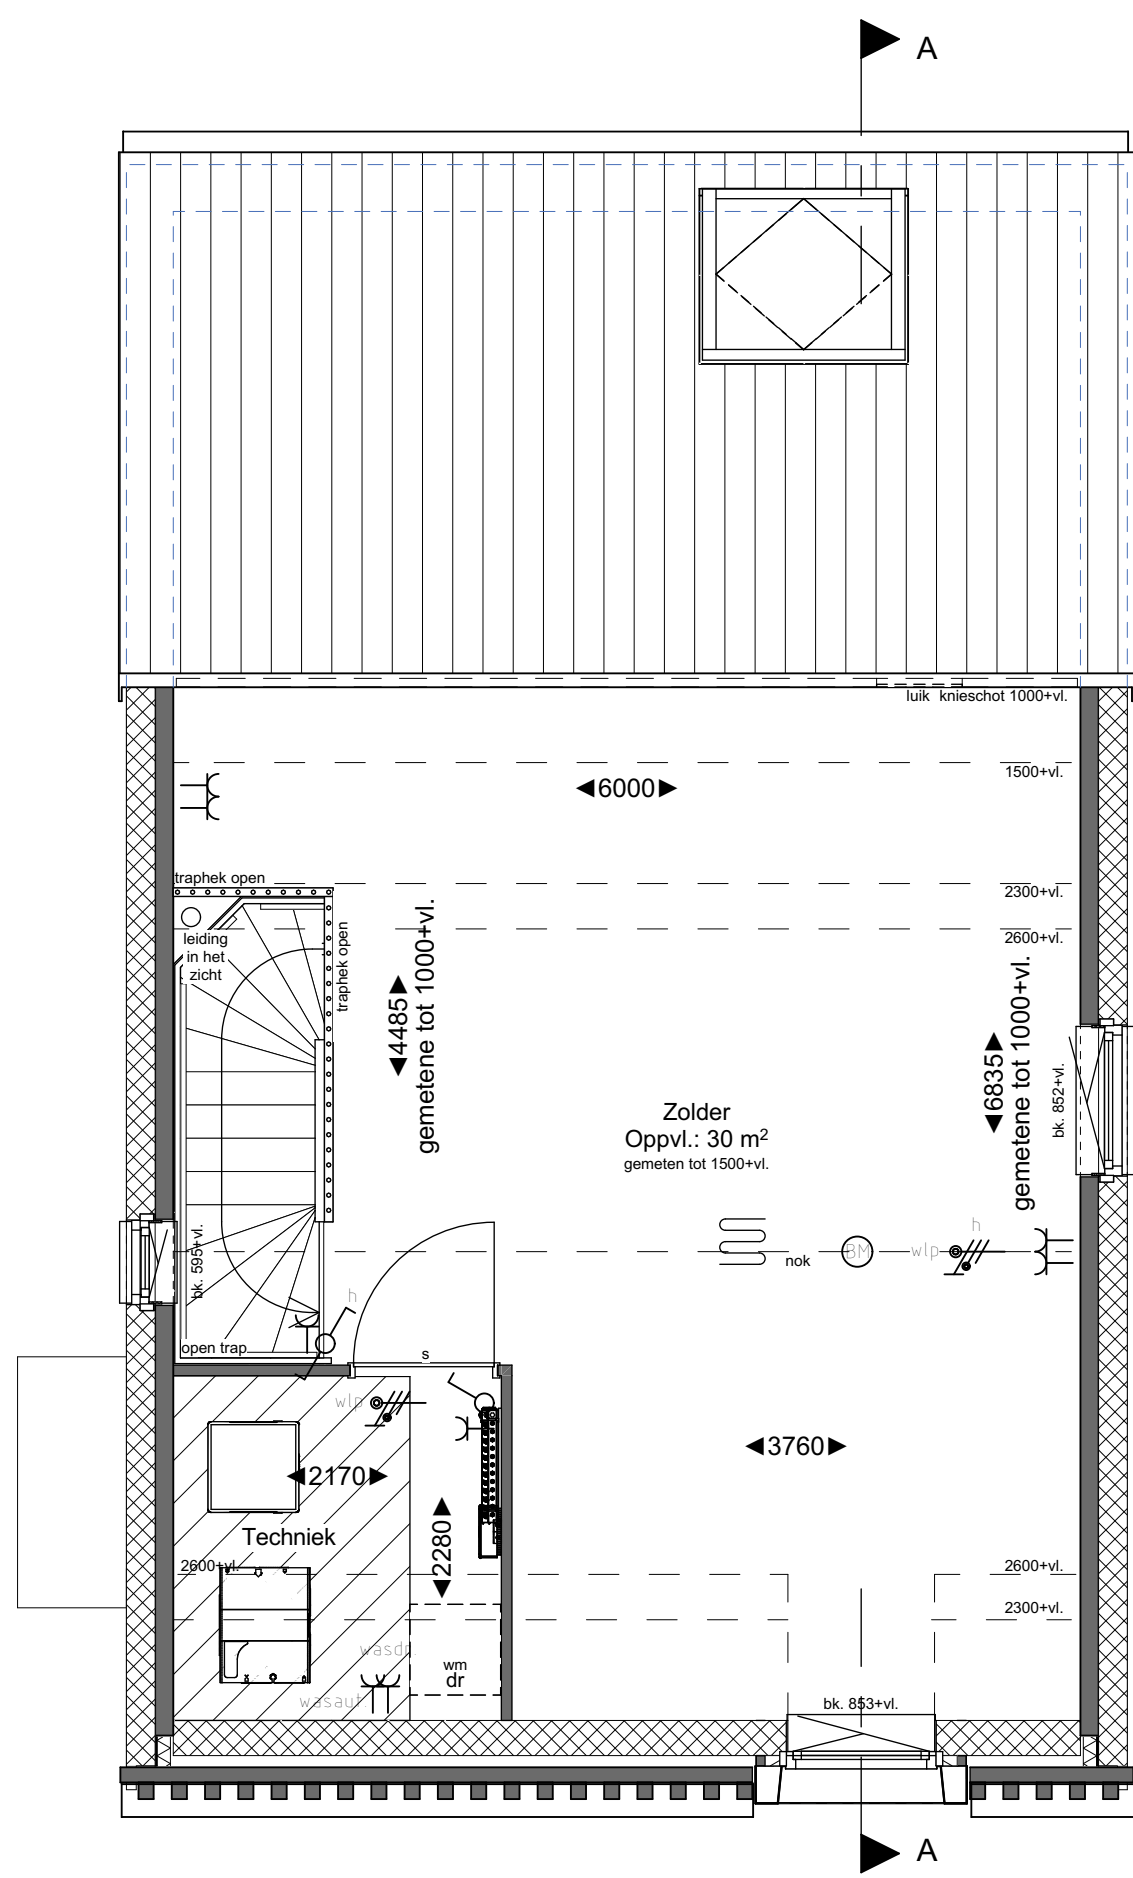


2e VERDIEPING



Renvooi symbolen

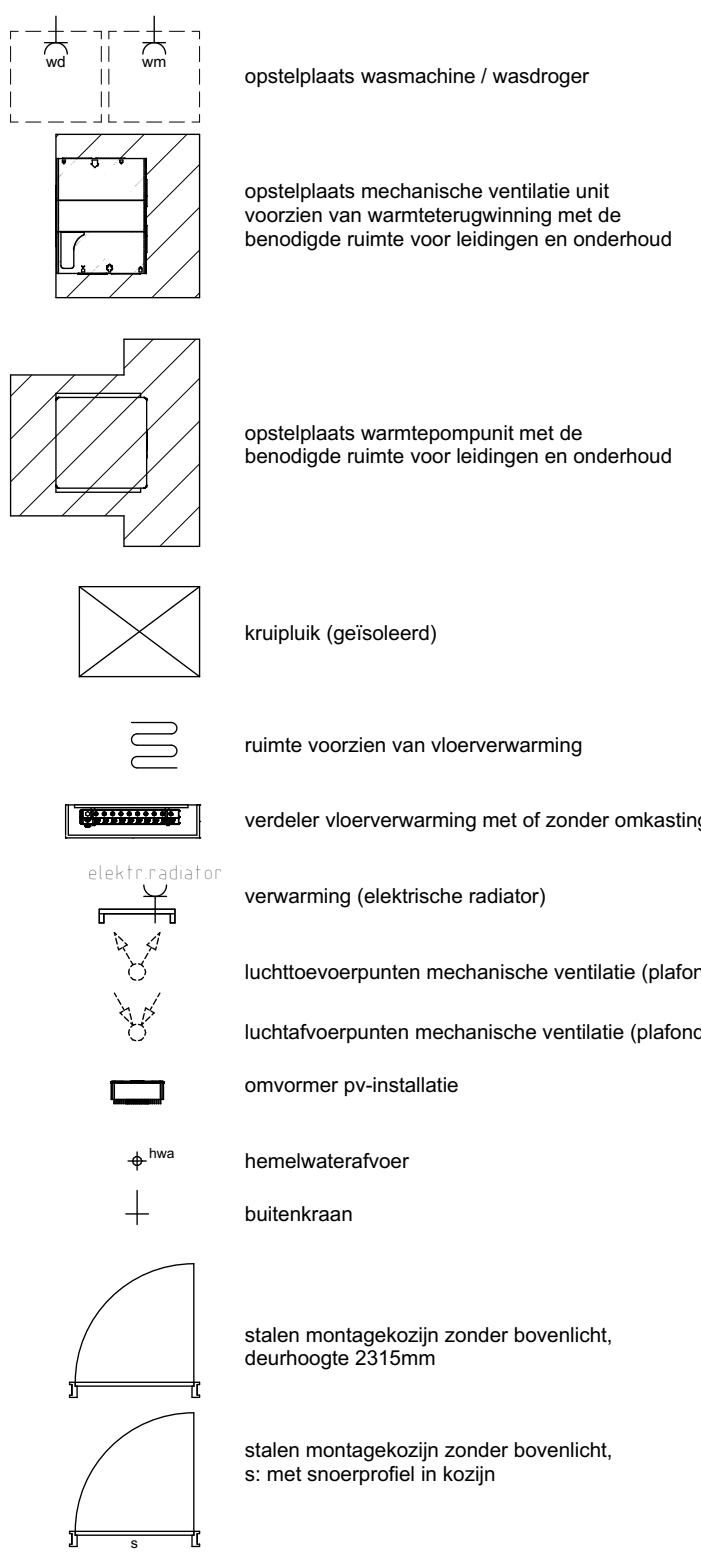

Renvooi elektra

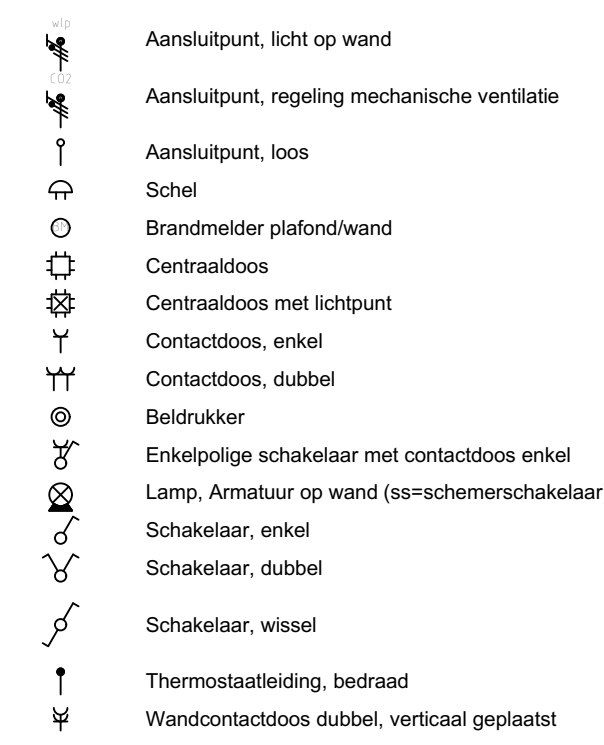

Renvooi gevelafwerking



Disclaimer

De op deze tekeningen aangegeven maten zijn circa maten in millimeters en baseren de wanden vloeren, gemeten, waarbij geen rekening is gehouden met enige wandafwerking, plinten, afwerking, etc. Aan de op deze tekening aangegeven maten kunnen geen rechten worden ontleend. De positieve van aansluitingen en installatie onderdelen zijn indicatief op tekening aangegeven. De exacte aantallen en posities zullen na berekening in het werk door de installateurs worden bepaald en kunnen afwijken van deze tekening. De op tekening aangegeven kleuren zijn ter verduidelijking, maar kunnen in werkelijkheid afwijken. Aan de op tekening getoonde kleuren kunnen geen rechten worden ontleend. De definitieve posities van de PV-panelen kan pas worden bepaald wanneer alle kopstukken bekend zijn.

De Overtuin

BLAD
VK-02, Verkooptekening bouwnummer 13

PROJECT
Overtuin te Arkel

Plattegronden, gevels en doorsnede
Vrijstaande woning (woningtype A1')

DATUM
15-07-2025

SCHAAL
1:50 / 1:100

FORMAAT
A0

Blokland GEBROEDERS
samen in ontwikkeling en bouw