


VOORGEVEL


ZIJGEVEL RECHTS

ACHTERGEVEL



ZIJGEVEL LINKS

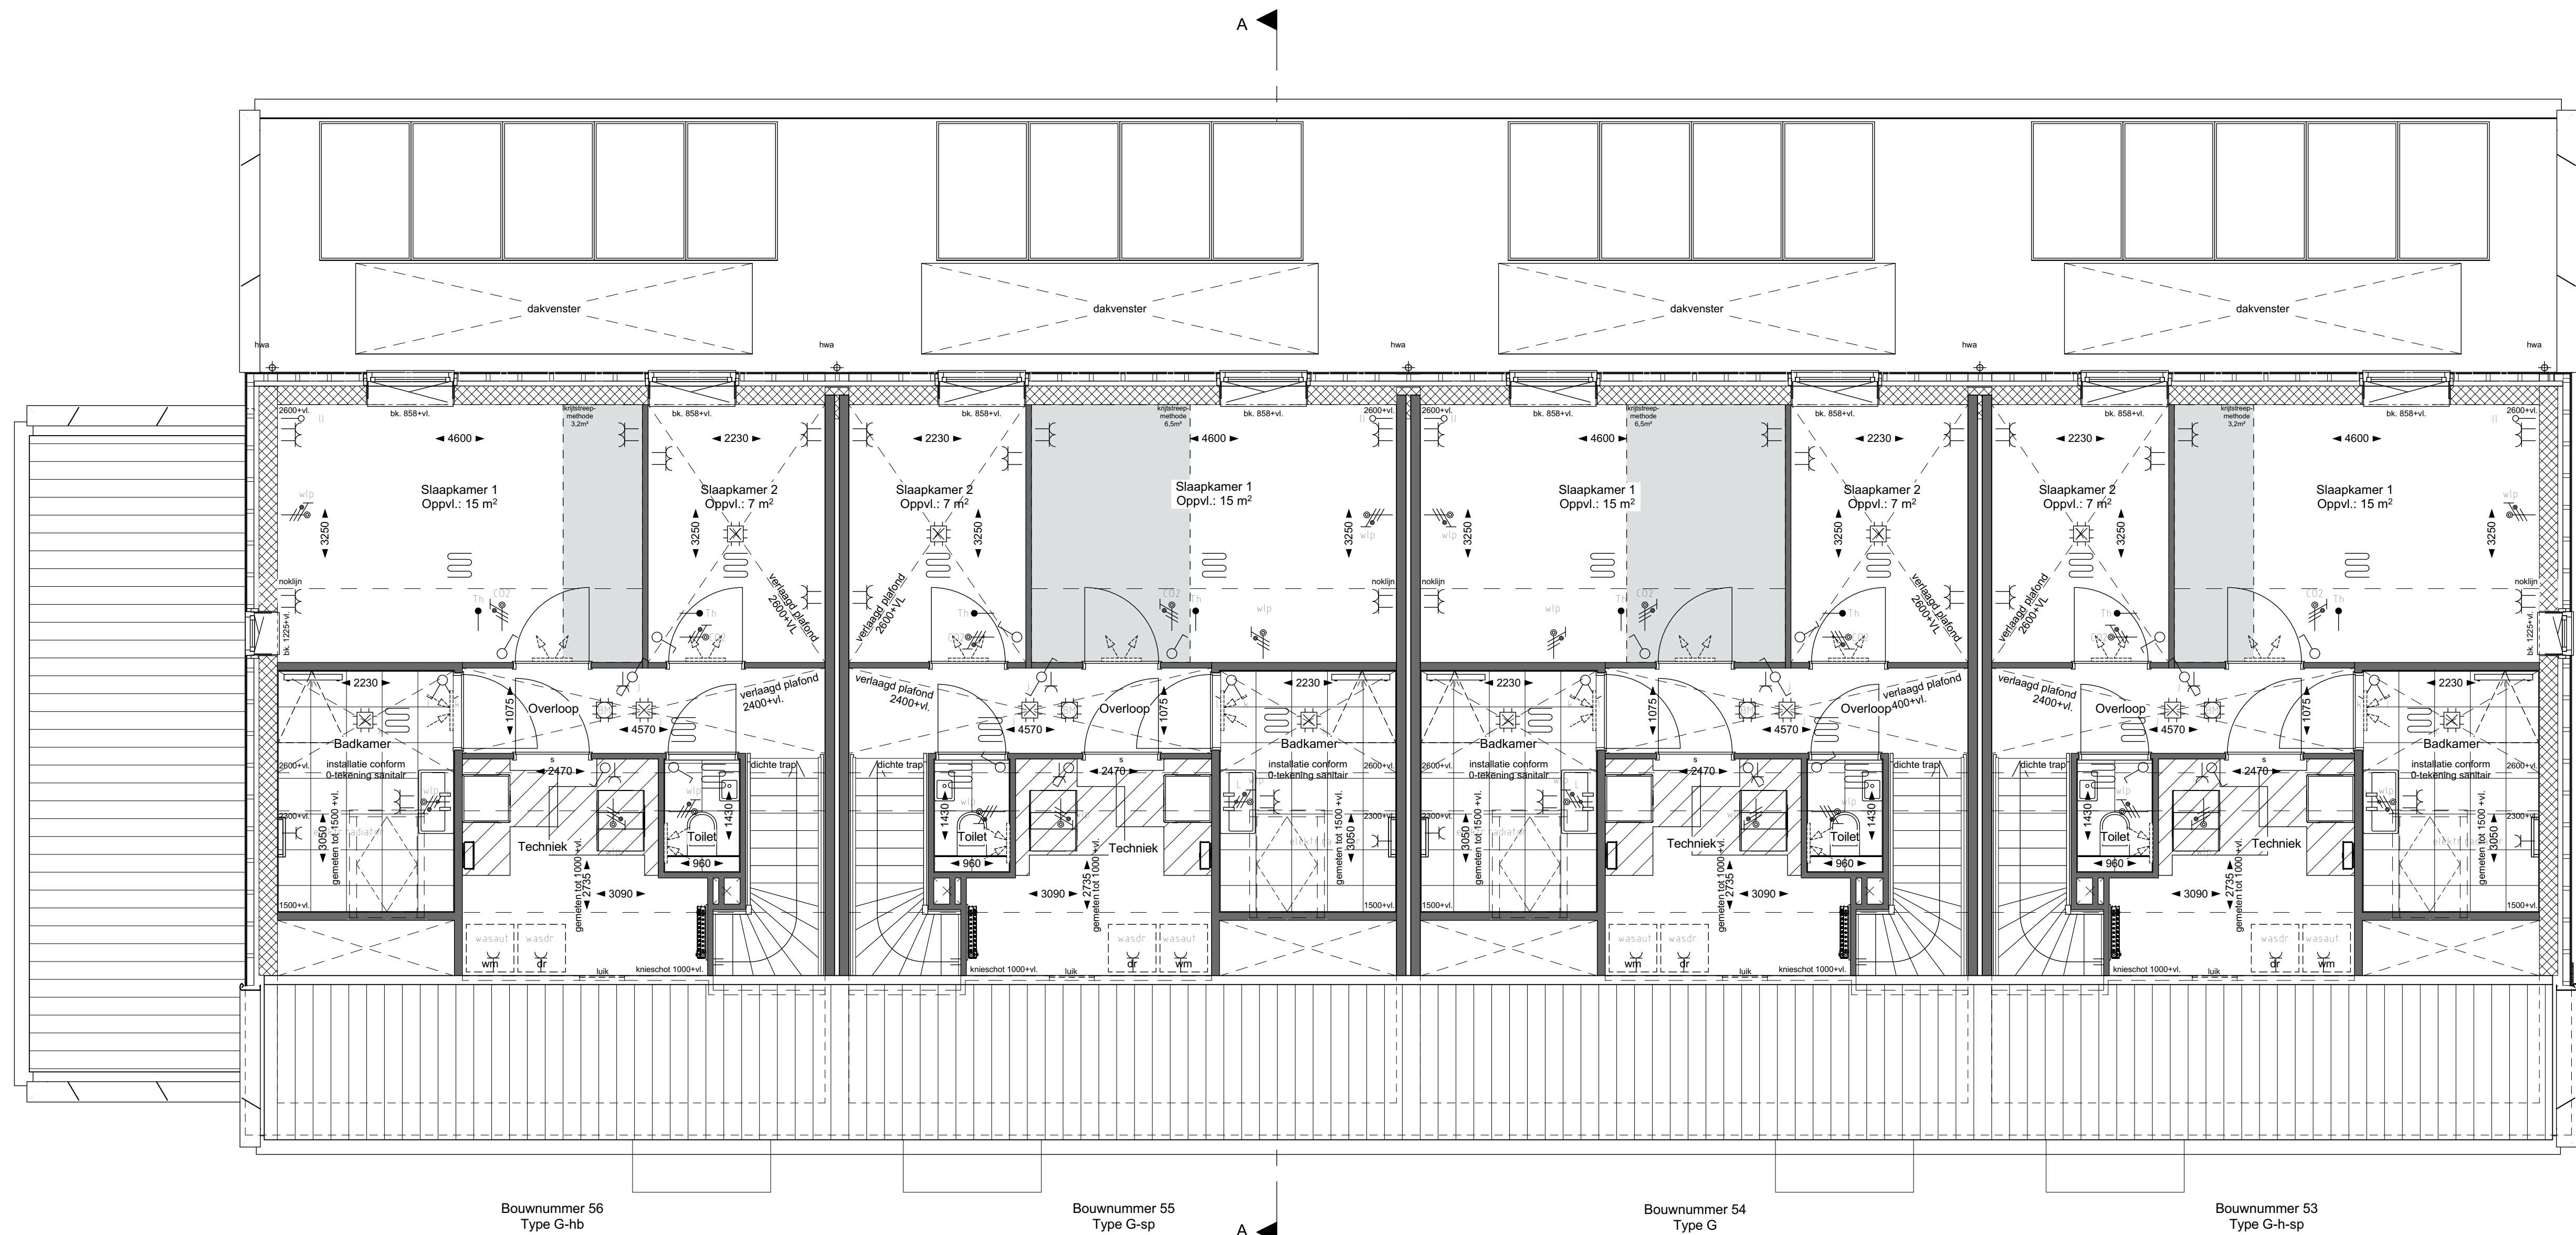

1e VERDIEPING

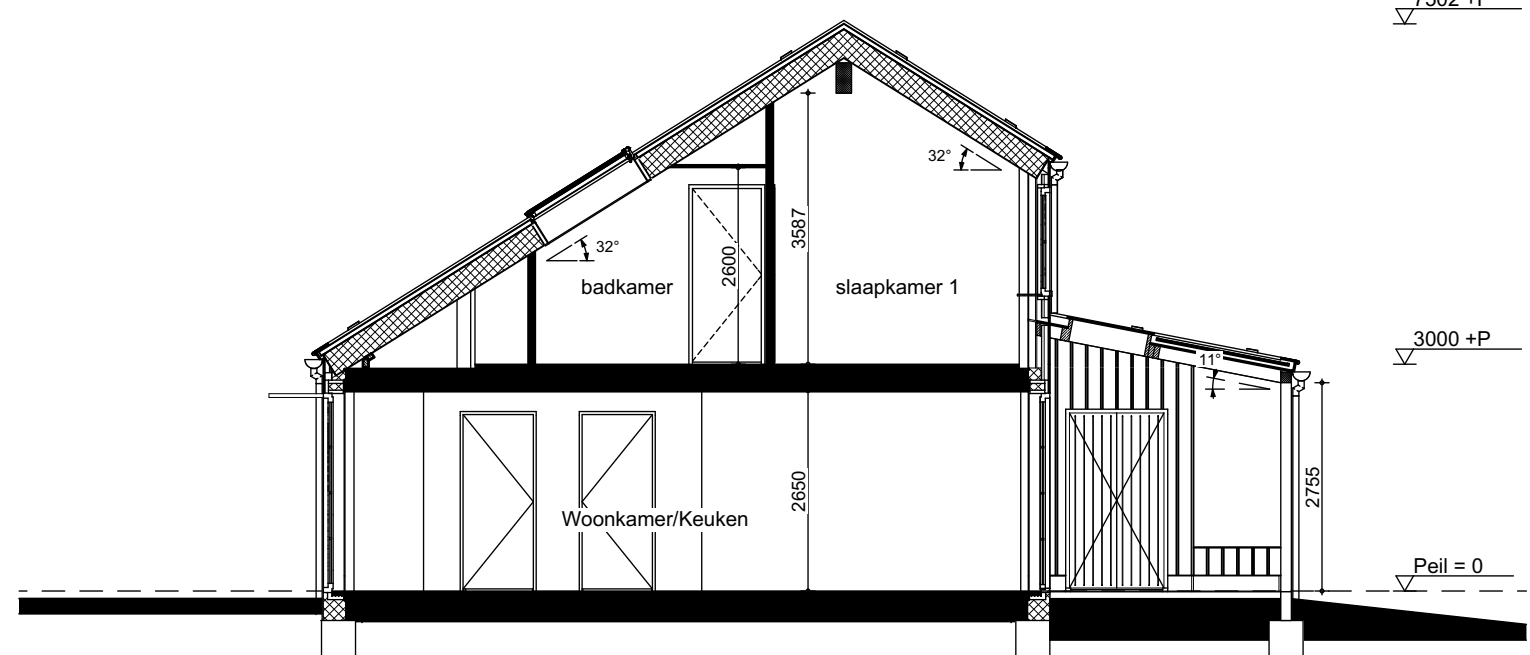

DOORSNEDE A-A

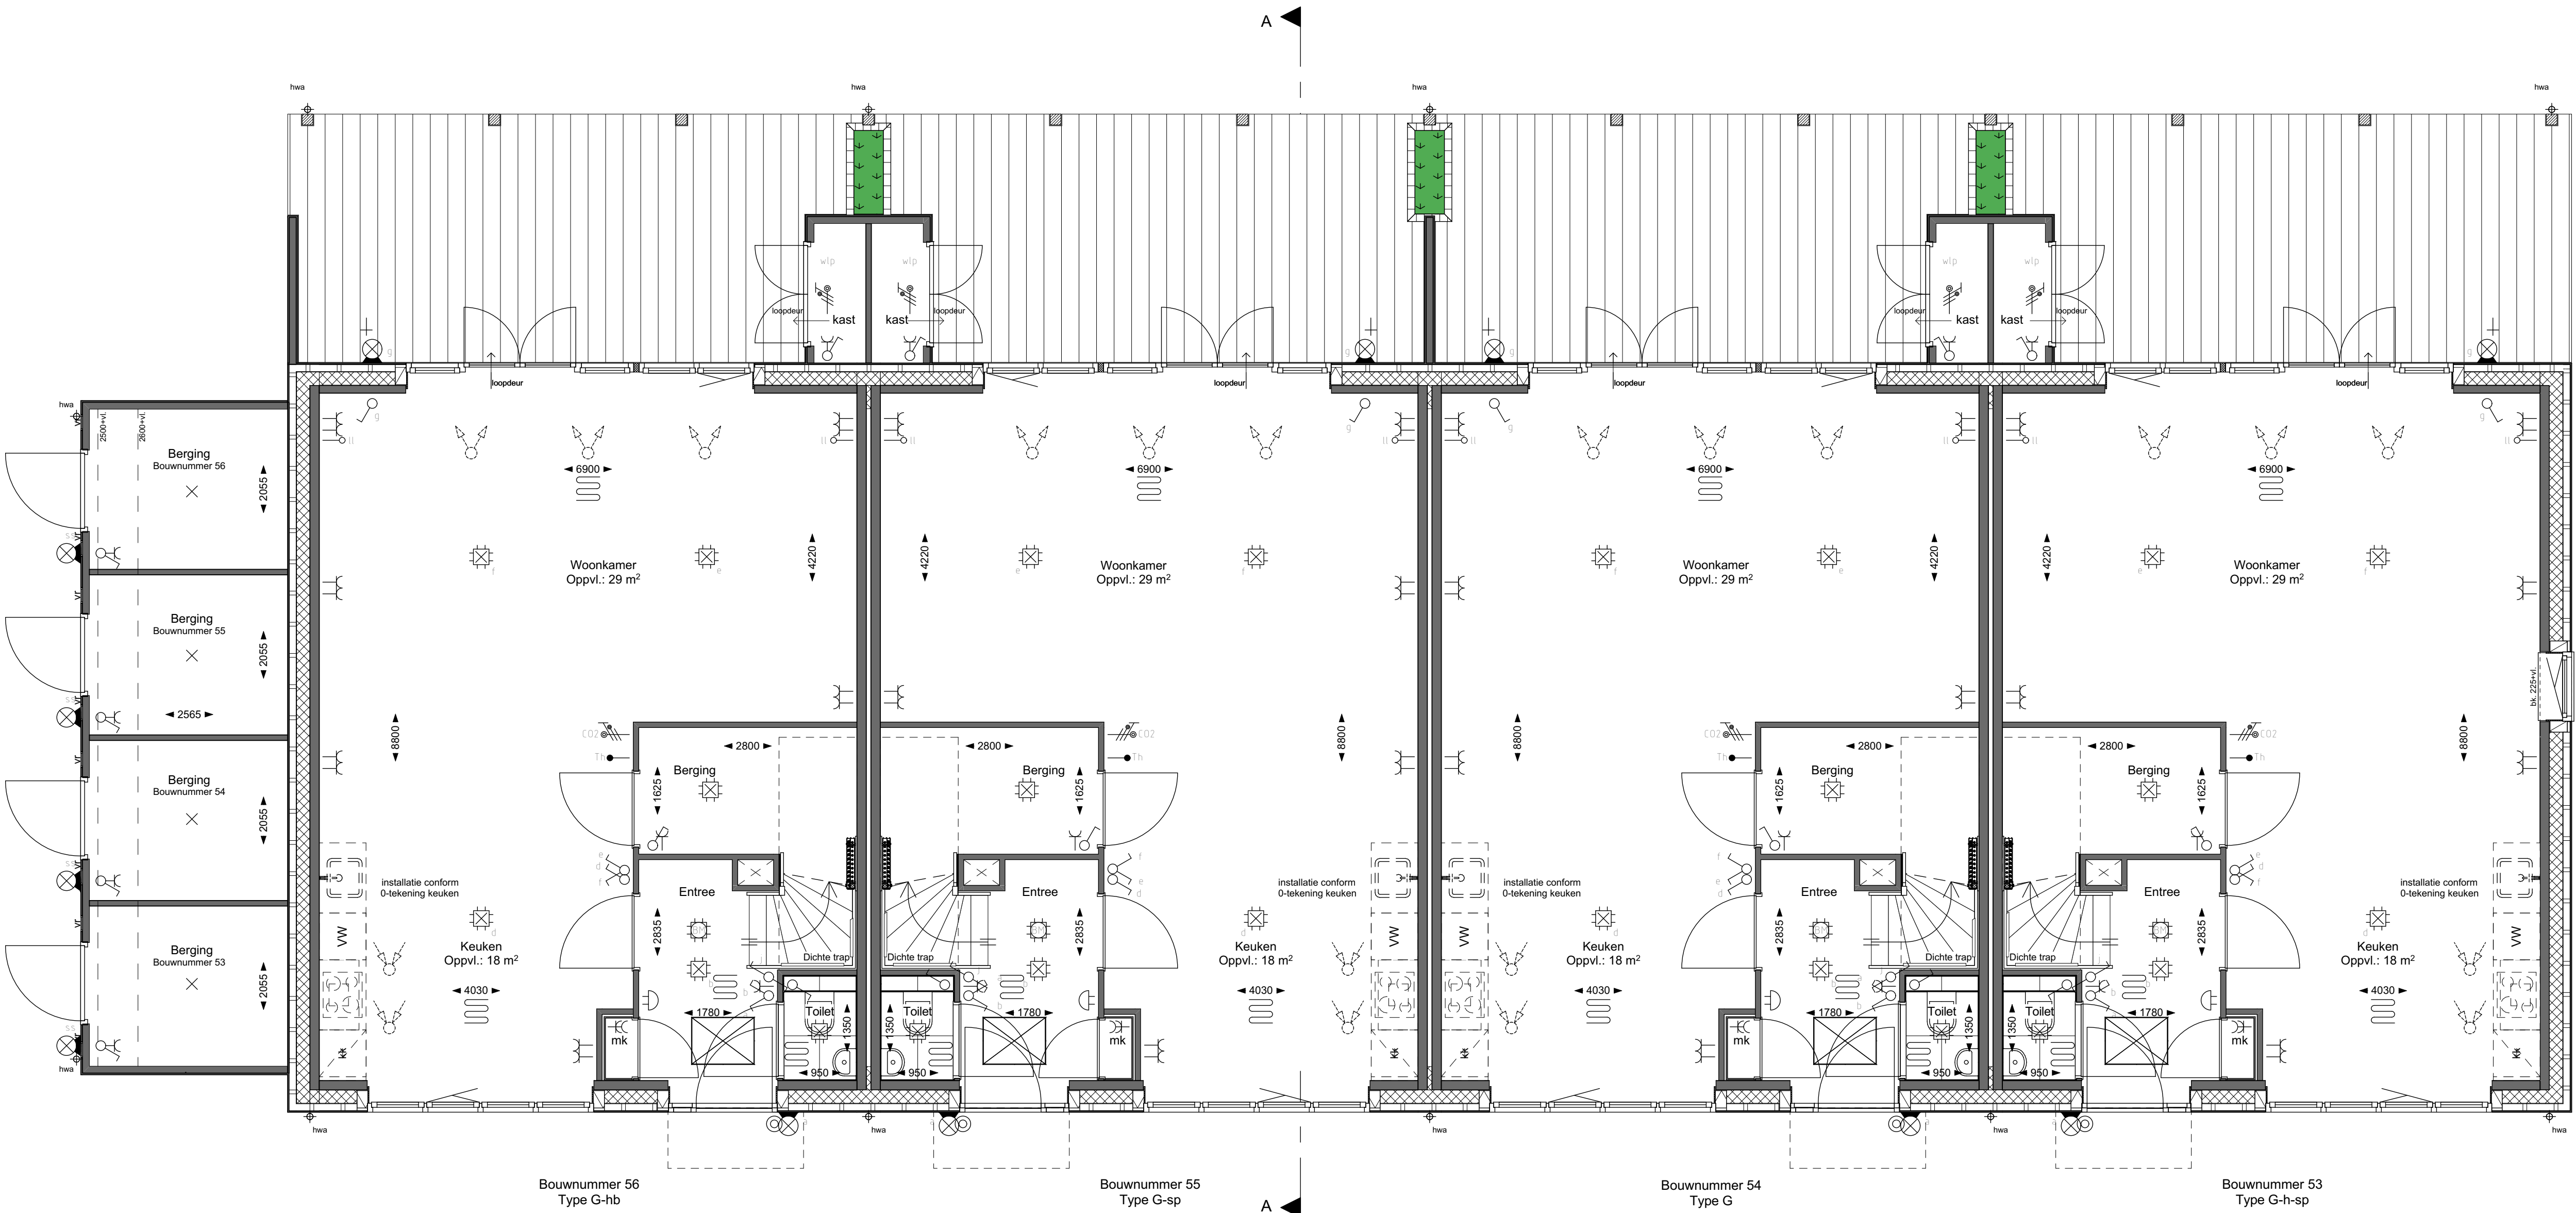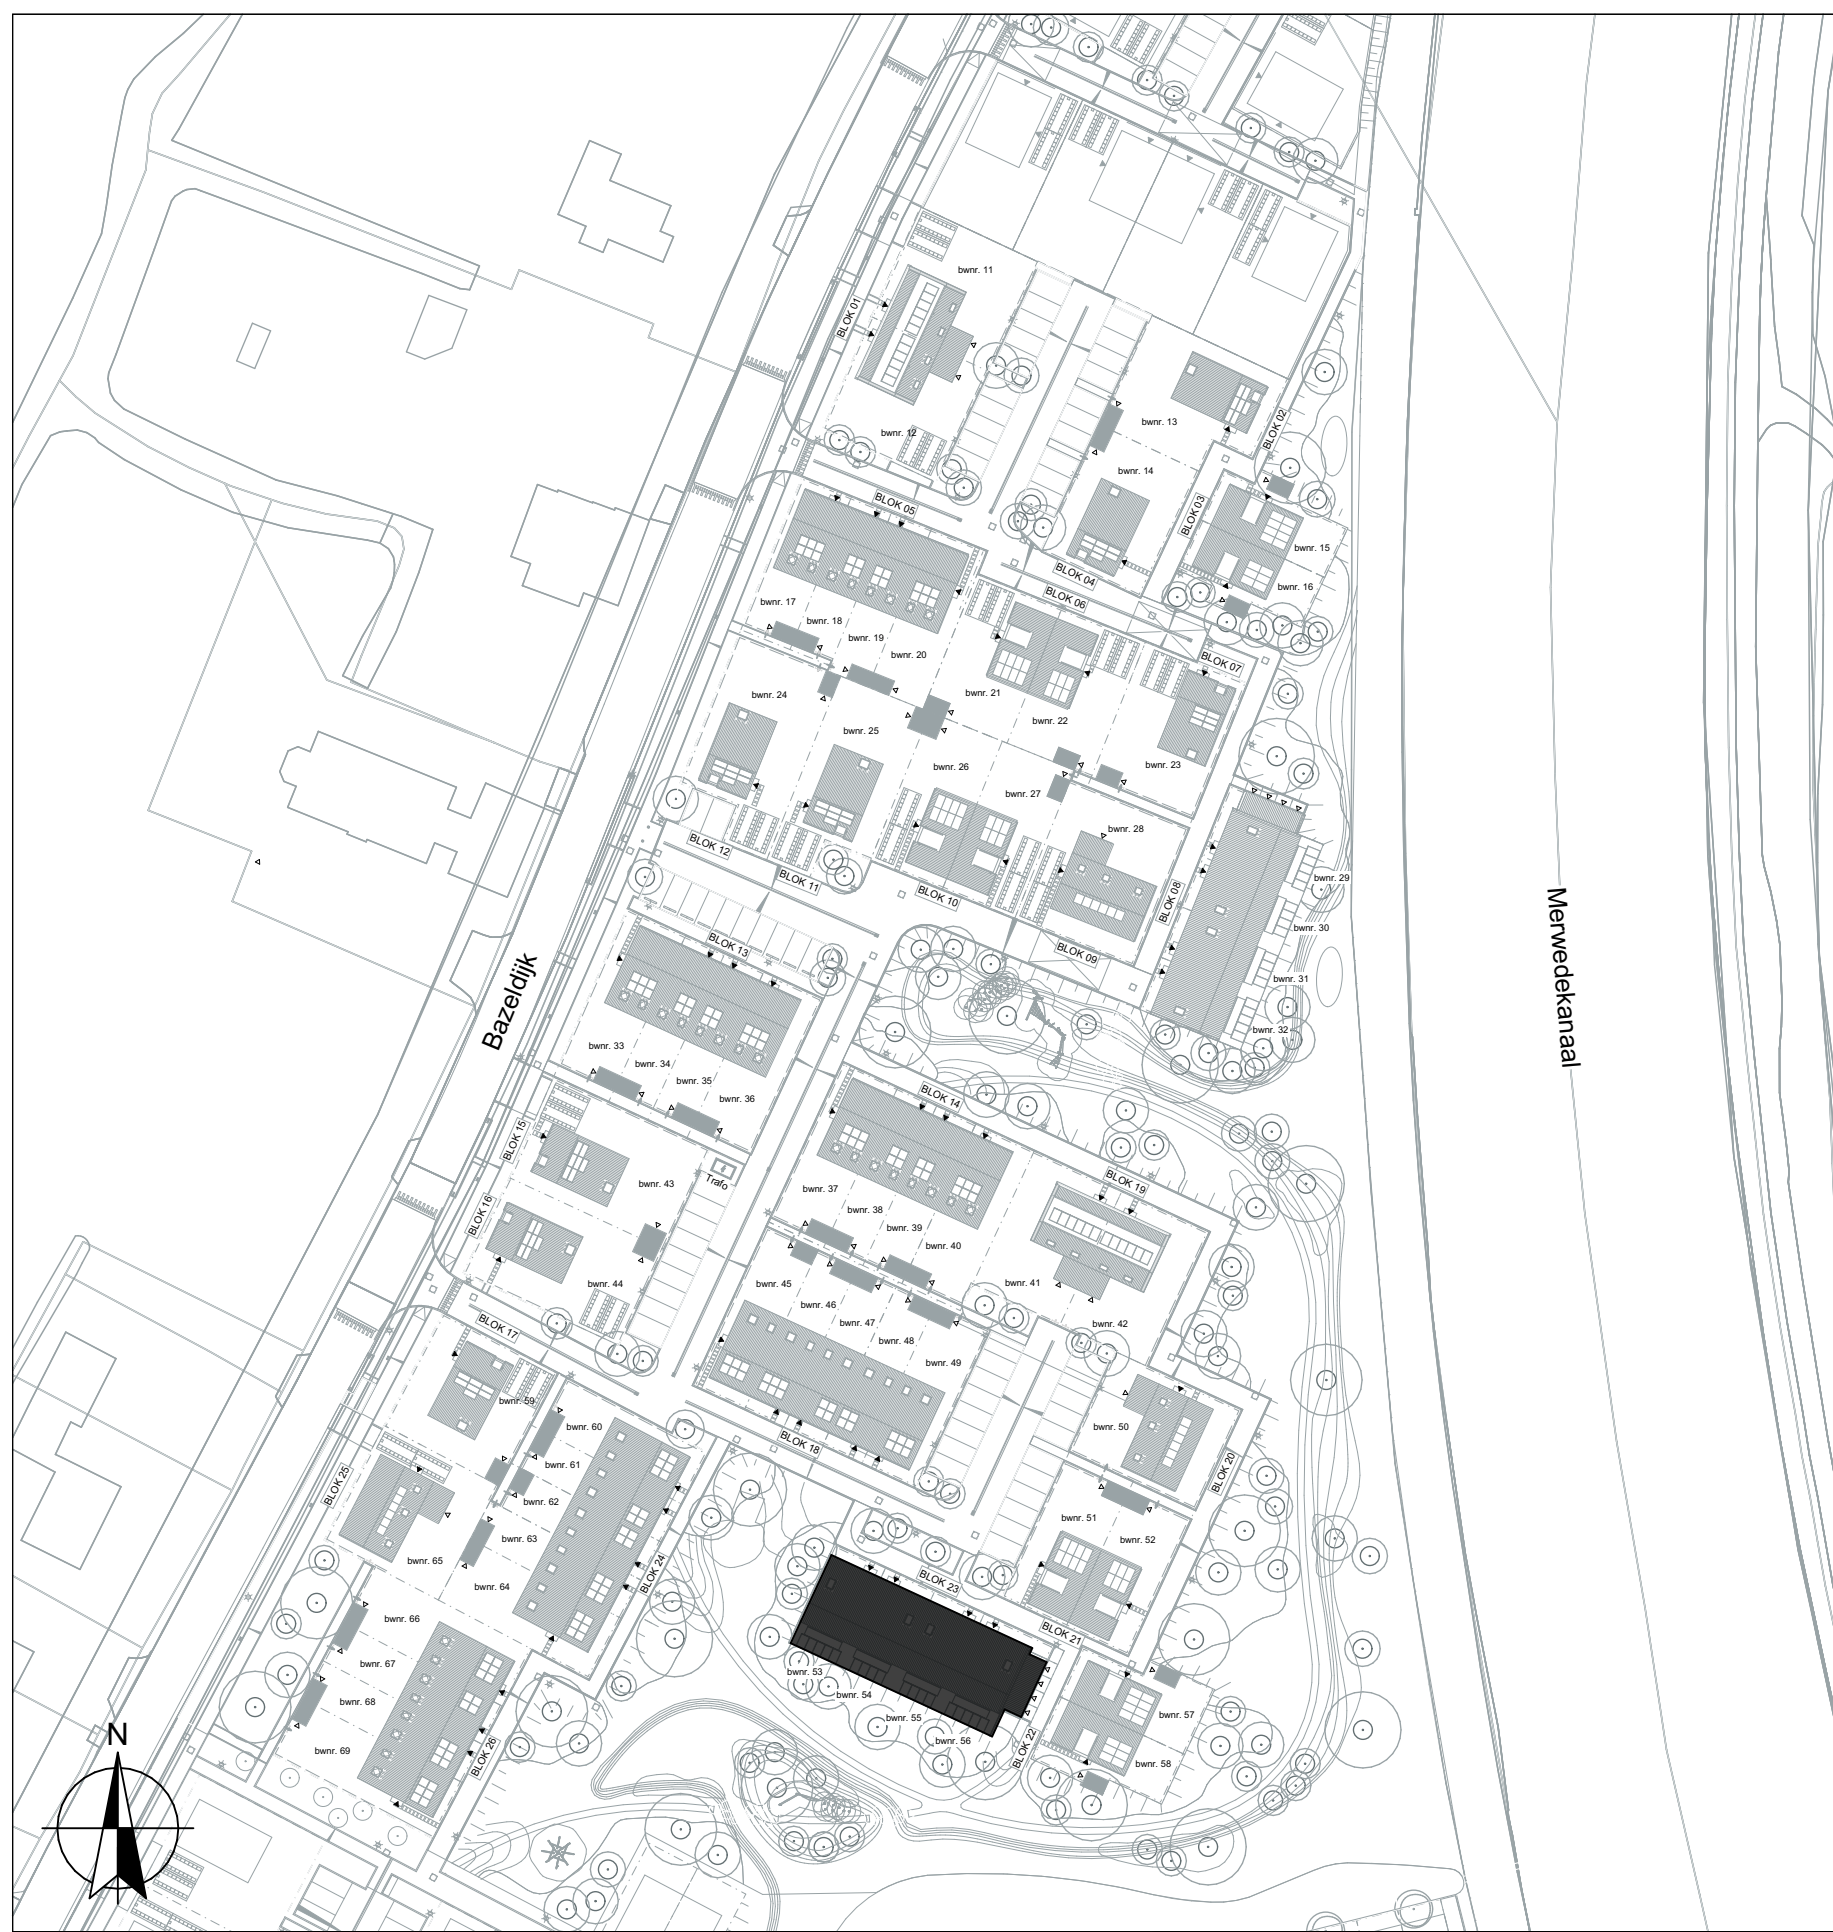

BEGANE GROND

Renvooi symbolen

- opstelplaats wasmachine / wasdroger
- opstelplaats mechanische ventilatie unit voorzien van warmte terugwinning met de benodigde ruimte voor lediging en onderhoud
- opstelplaats warmtepompunit met de benodigde ruimte voor lediging en onderhoud
- knipruimte (geteeld)
- ruimte voorzien van vloerverwarming
- verdelers vloerverwarming met of zonder omkasting
- verwarming (elektrische radiator)
- luchtovoerpunten mechanische ventilatie (plafond)
- luchtovoerpunten mechanische ventilatie (plafond)
- luchtovoerpunten mechanische ventilatie (wand)
- luchtovoerpunten mechanische ventilatie (wand)
- ventilatie rooster
- omvormer pv-installatie
- hemelwaterafvoer
- buitenkraan
- stalen montagekroon zonder bovenlicht, deurbreedte 2315mm
- stalen montagekroon zonder bovenlicht, s. met snoerprofiel in kroon
- oprijplaat kraanloop

Renvooi elektra

- Aansluitpunt, licht op wand
- Aansluitpunt, regeling mechanische ventilatie
- Aansluitpunt, loes
- Schakelaar
- Brandmelder plafond/wand
- Centraaldoos
- Centraaldoos met lichtpunt
- Contactdoos, enkel
- Contactdoos, dubbel
- Bedrukker
- Eenzijdige schakelaar met contactdoos enkel
- Lamp, Armatuur op wand (personeelschakelaar)
- Schakelaar, enkel
- Schakelaar, dubbel
- Schakelaar, wissel
- Thermostaafdeling, bedraad
- Wandcontactdoos dubbel, verticaal geplaatst

Renvooi kozijnen

- OO Zonerende beglazing

Renvooi gevelafwerking

- Verticale houten gevelbekleding, zwart
- Dakbekleding: Keramische pan, leigrijp

Disclaimer

De op deze tekening aangegeven maten zijn circa maten in millimeters en kunnen de werkdruk verschillen, waarbij geen rekening is gehouden met enige afwijking, plinten, afmetingen, etc. Aan de op deze tekening aangegeven maten kunnen geen rechten worden ontleend. De posten van aansluitingen en installaties onderdelen zijn indicatief op tekening aangegeven. De exacte aantallen en posities zullen na bestelling in het werk door de installateurs worden bepaald en kunnen afwijken van deze tekening. De op tekening aangegeven kleuren zijn ter verduidelijking, maar kunnen in werkelijkheid afwijken. Aan de op tekening getoonde kleuren kunnen geen rechten worden ontleend. De definitieve posities van de PV panelen kan pas worden bepaald wanneer alle openliggende tekening zijn.

De Overtuin

BLAD
VK-23, Verkooptekening bouwnummers 53 tm 56

PROJECT
Overtuin te Arkel

Plattegronden, gevels en doorsnede
Rijwoning (Woningtype G)

DATUM
15-07-2025

SCHAAL
1:50 / 1:100

FORMAAT
A0
(118x841)

