

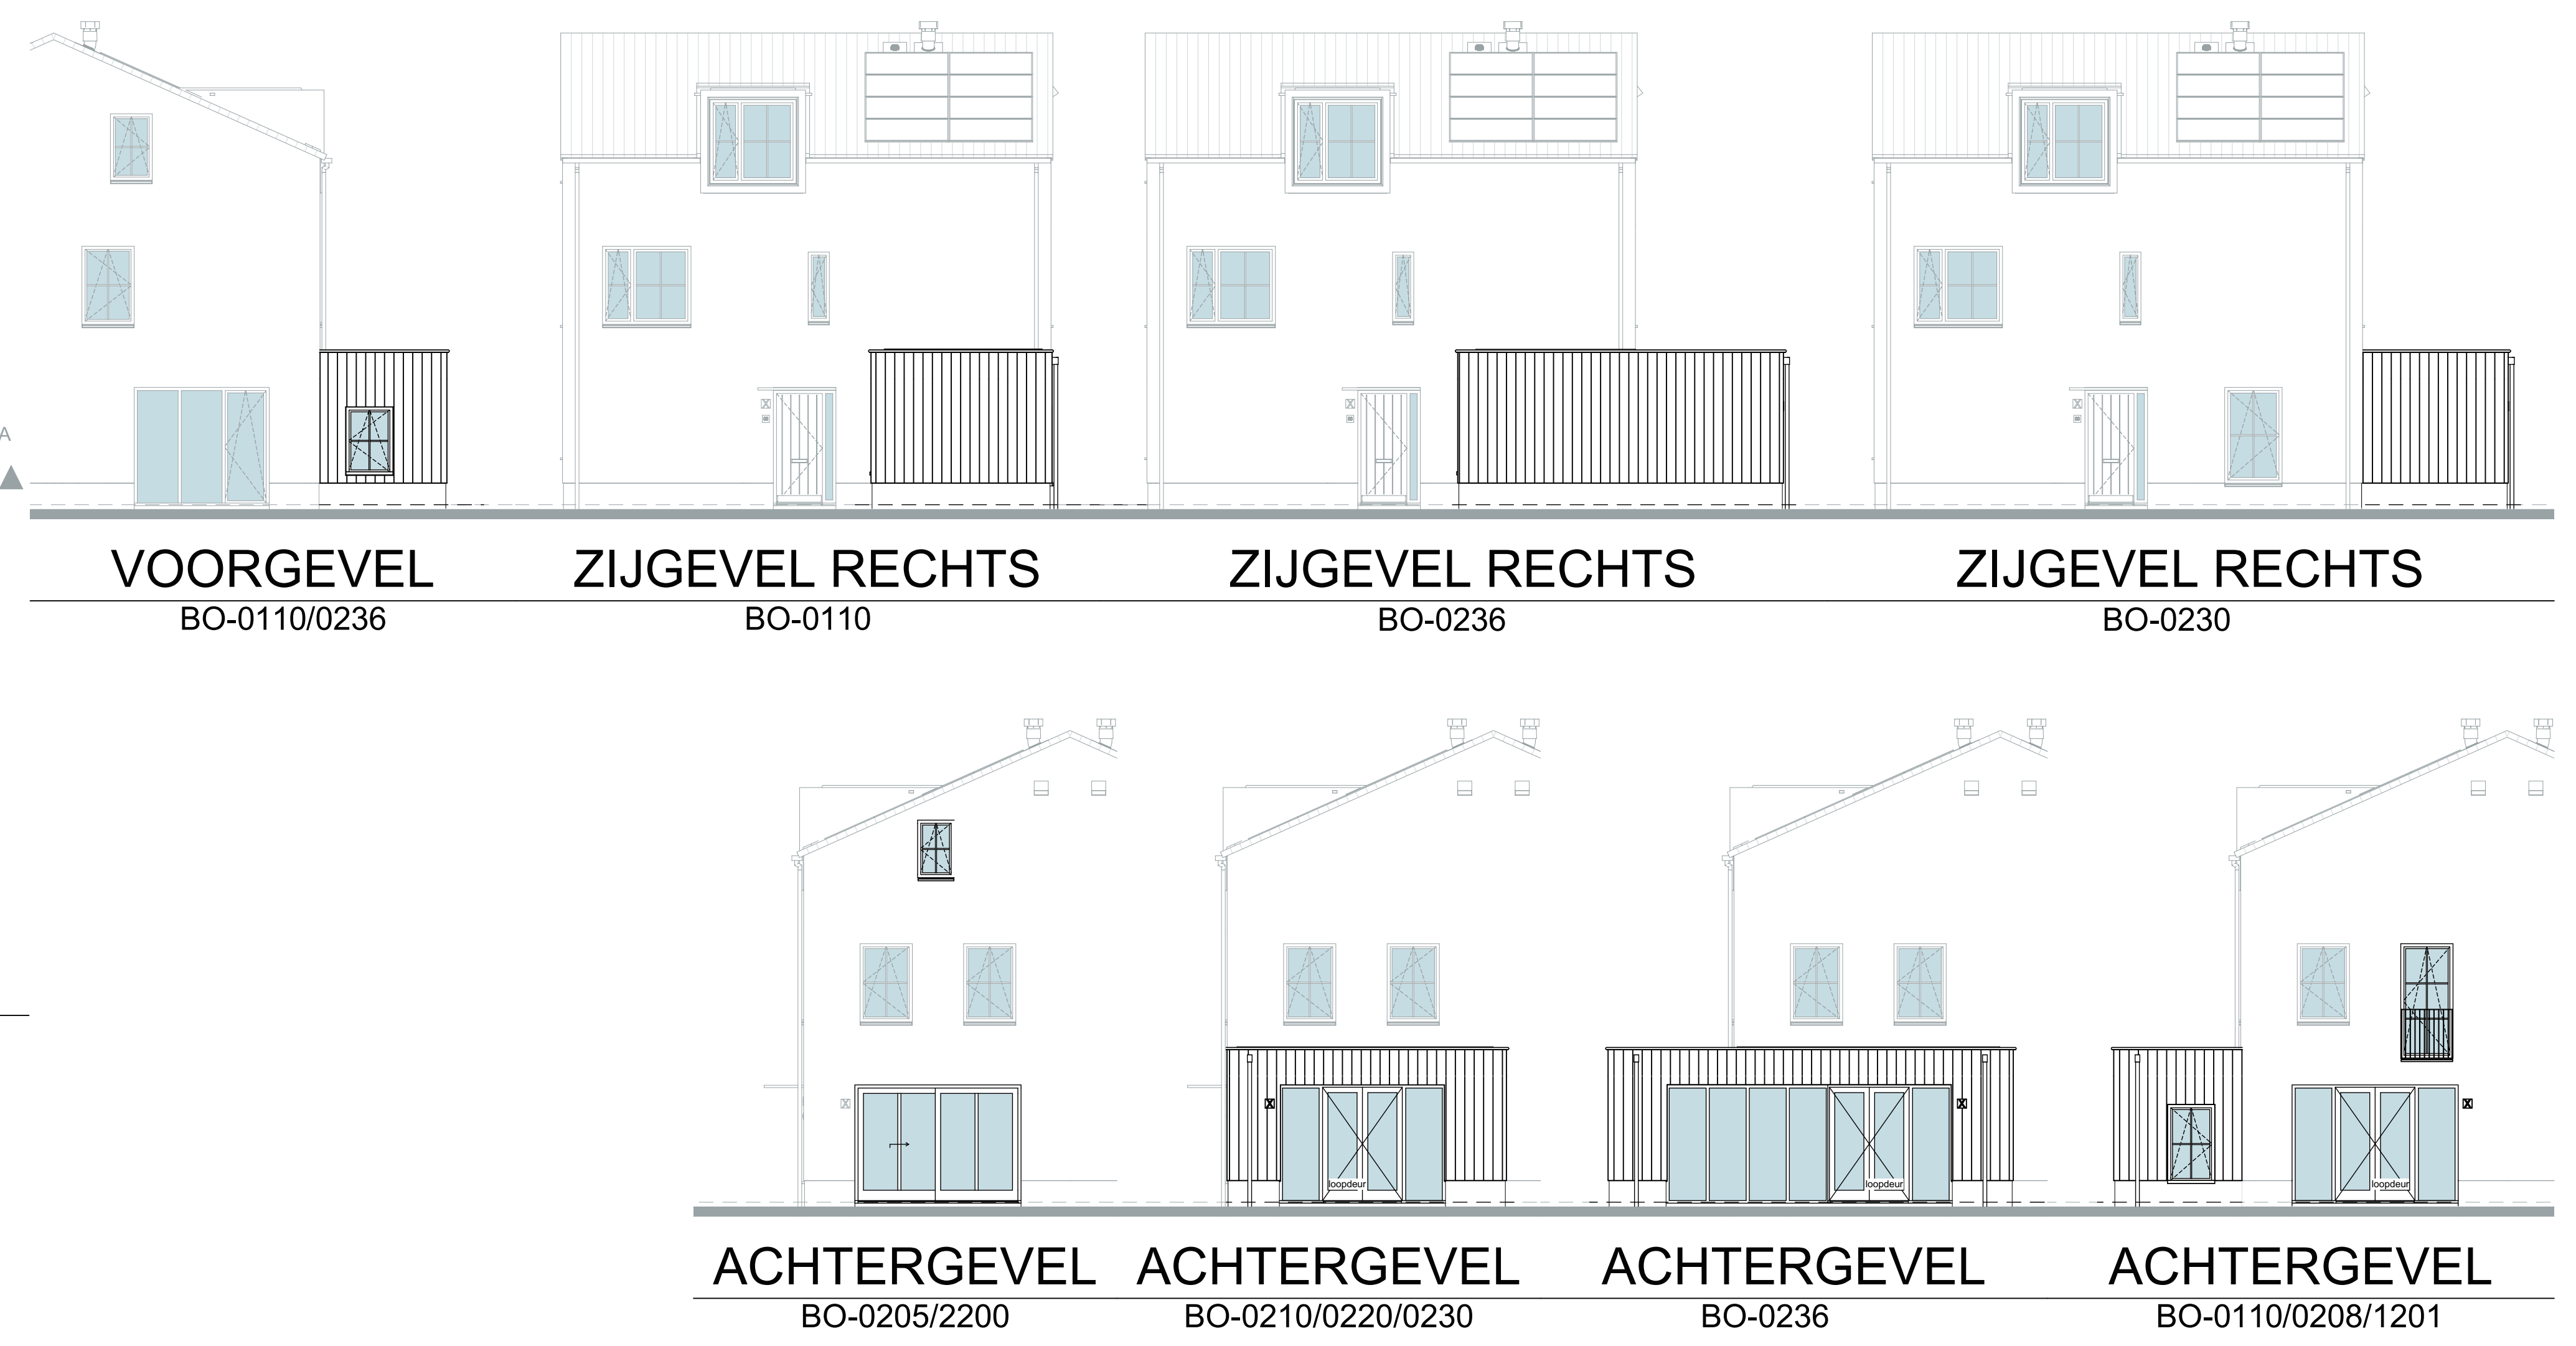
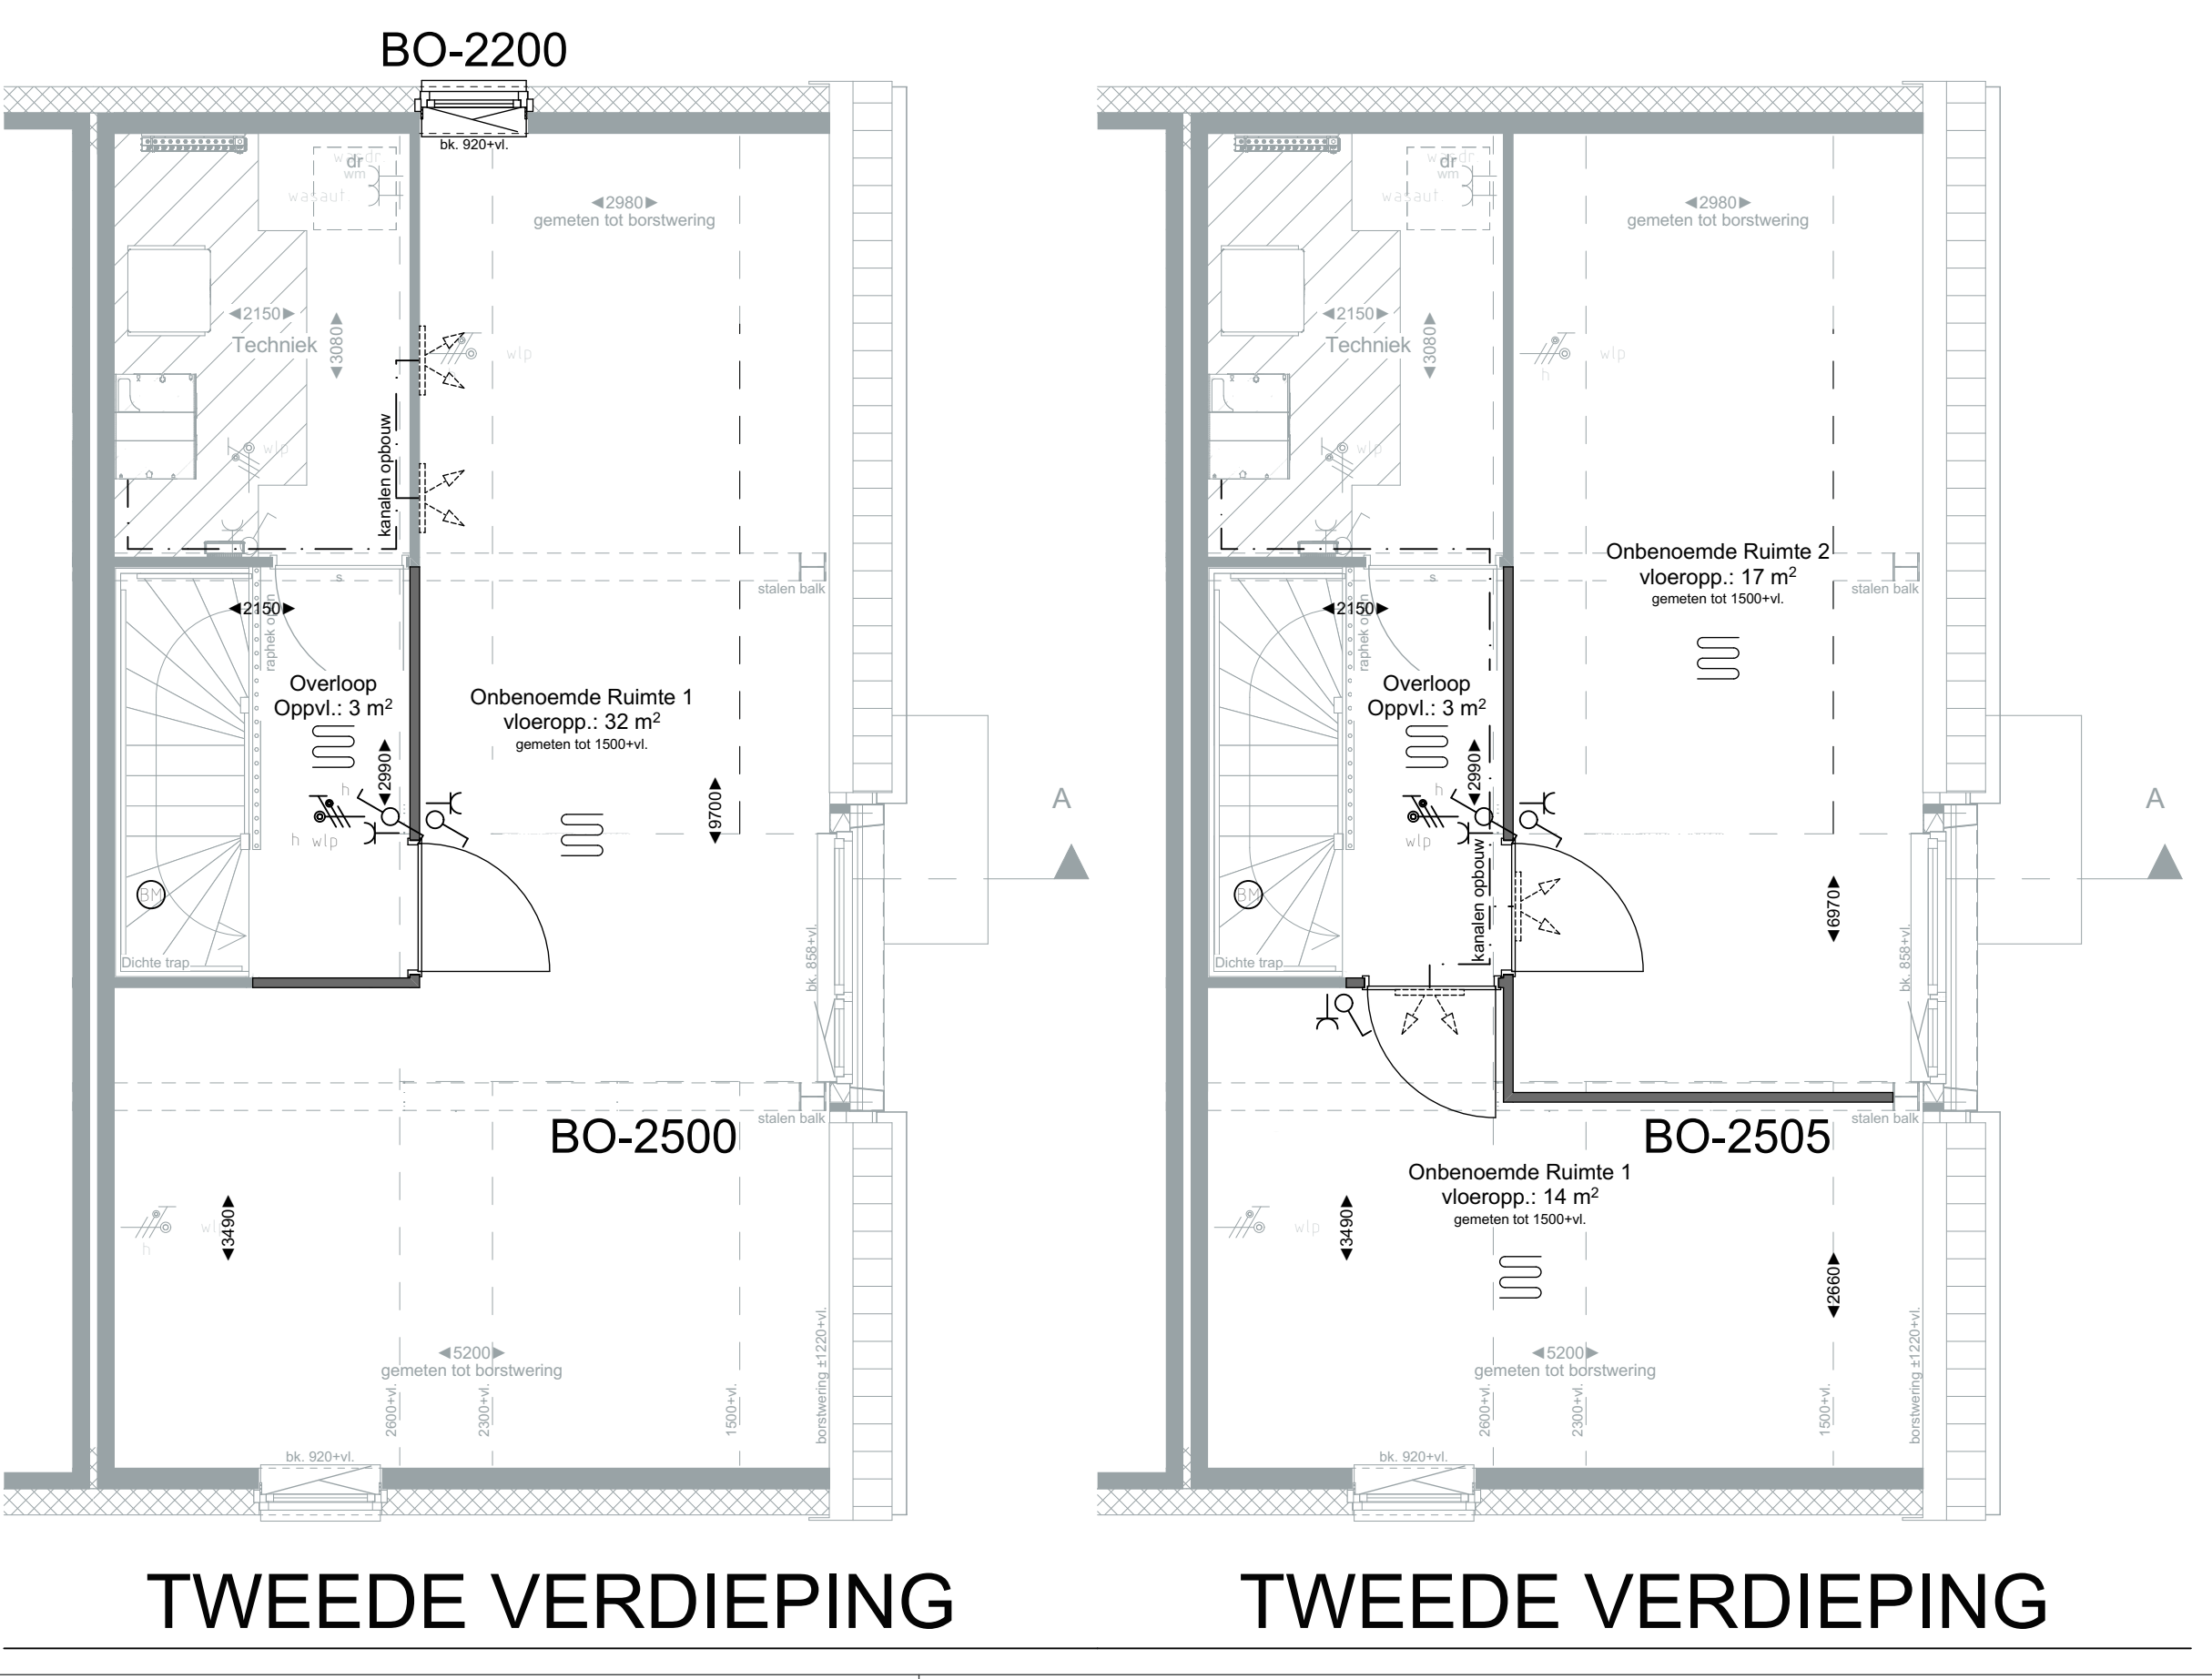
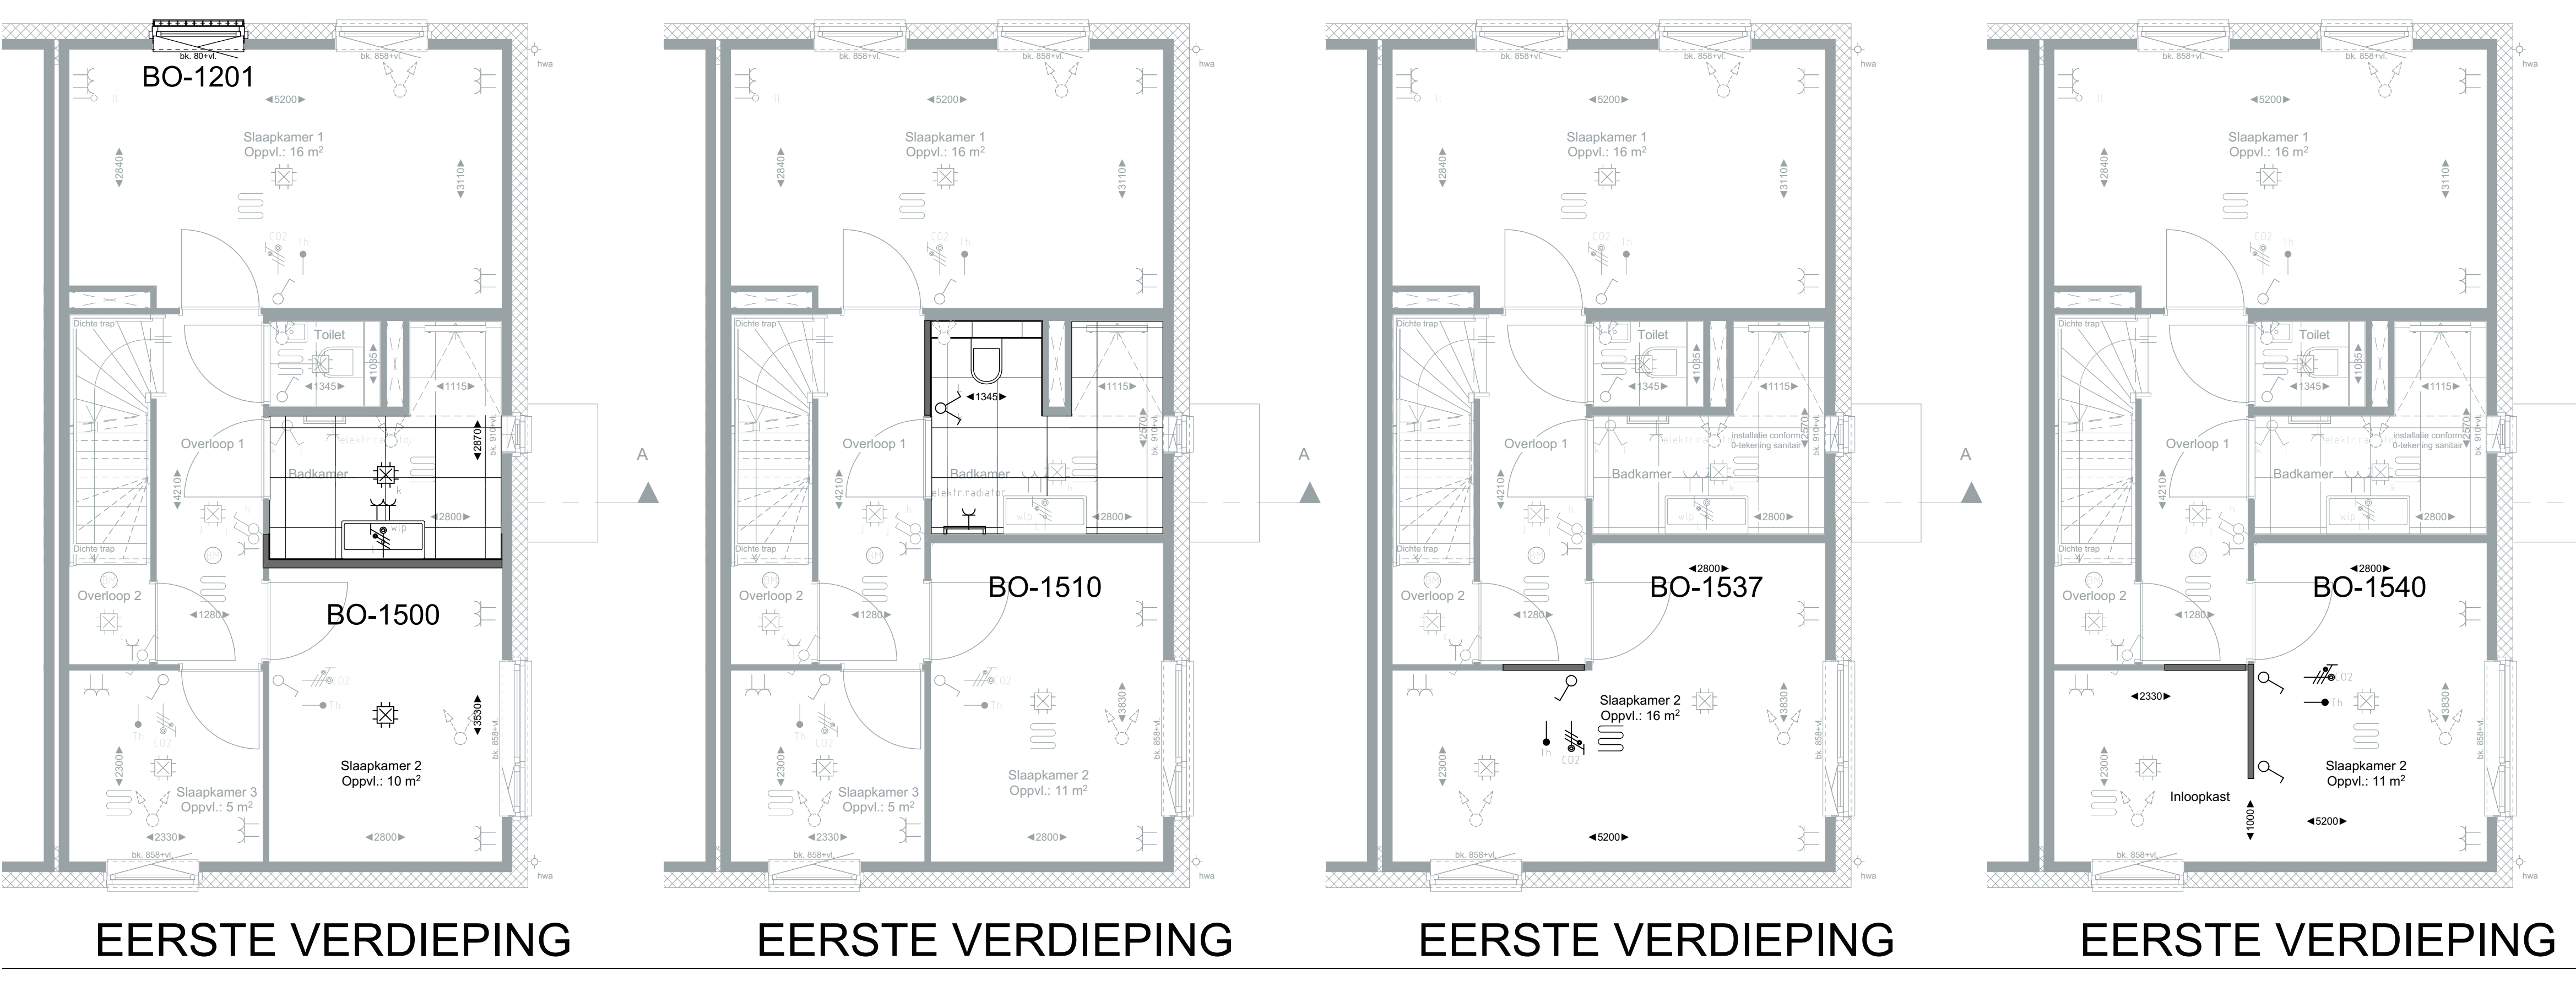
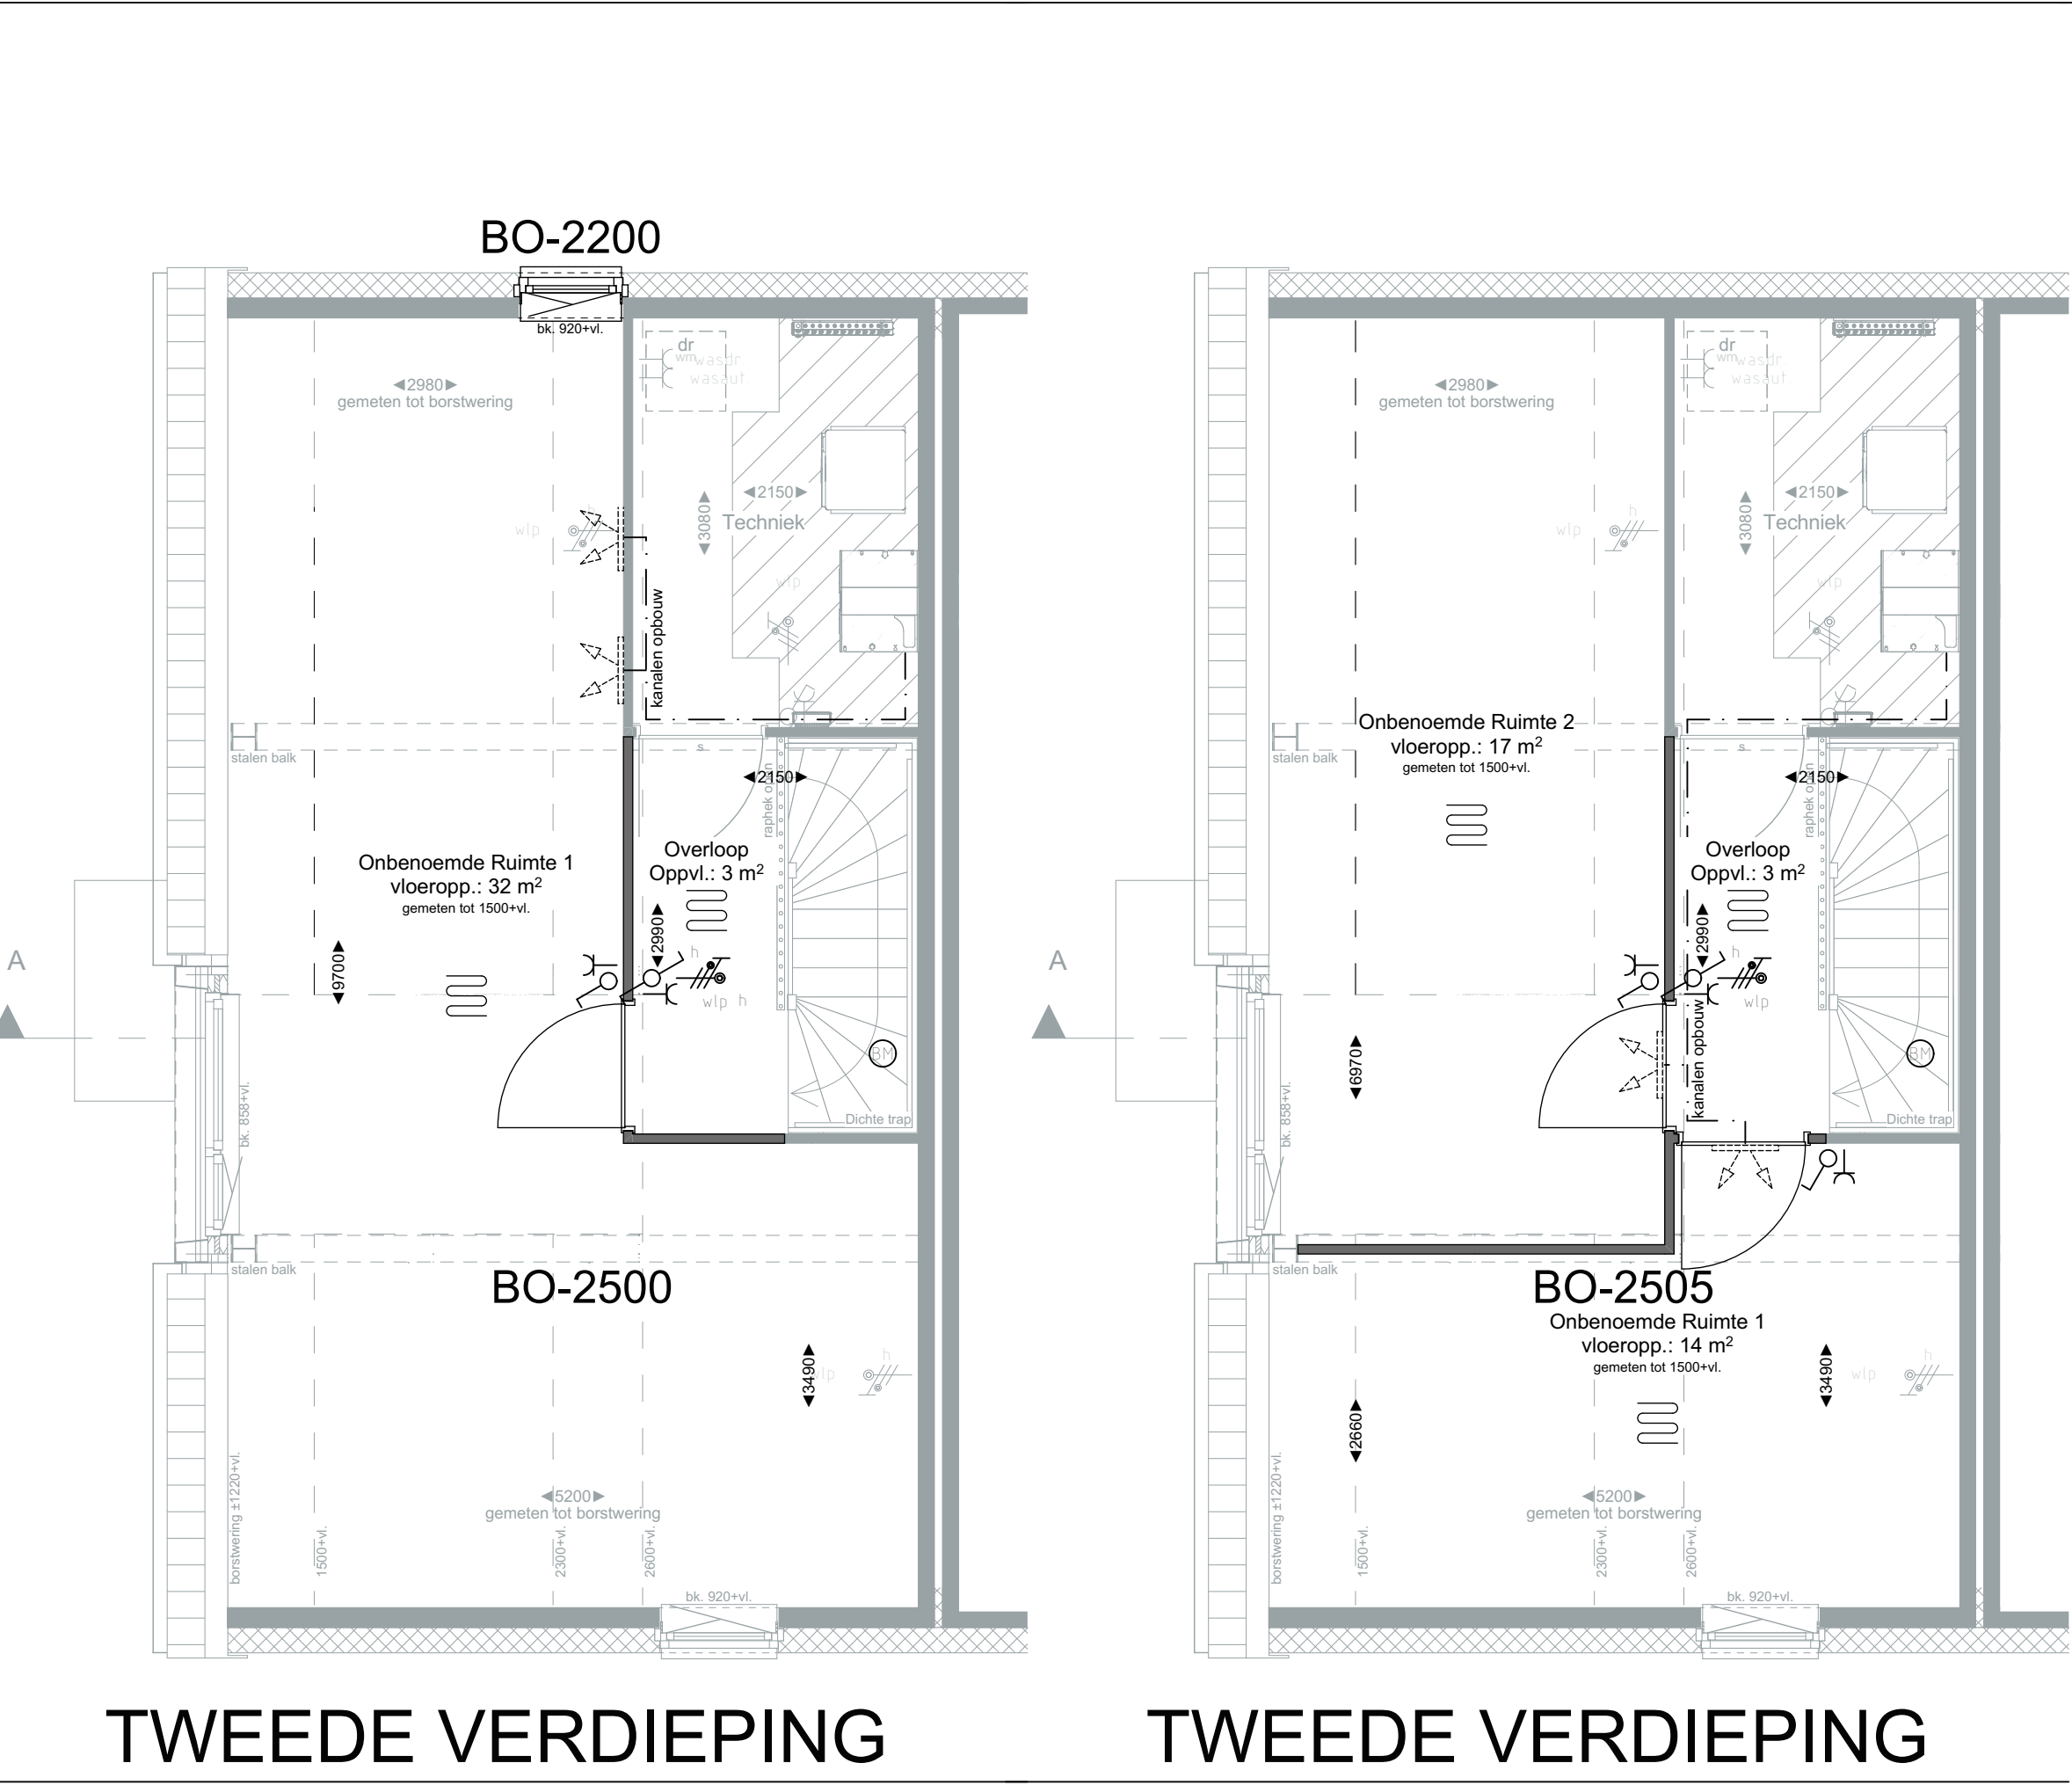
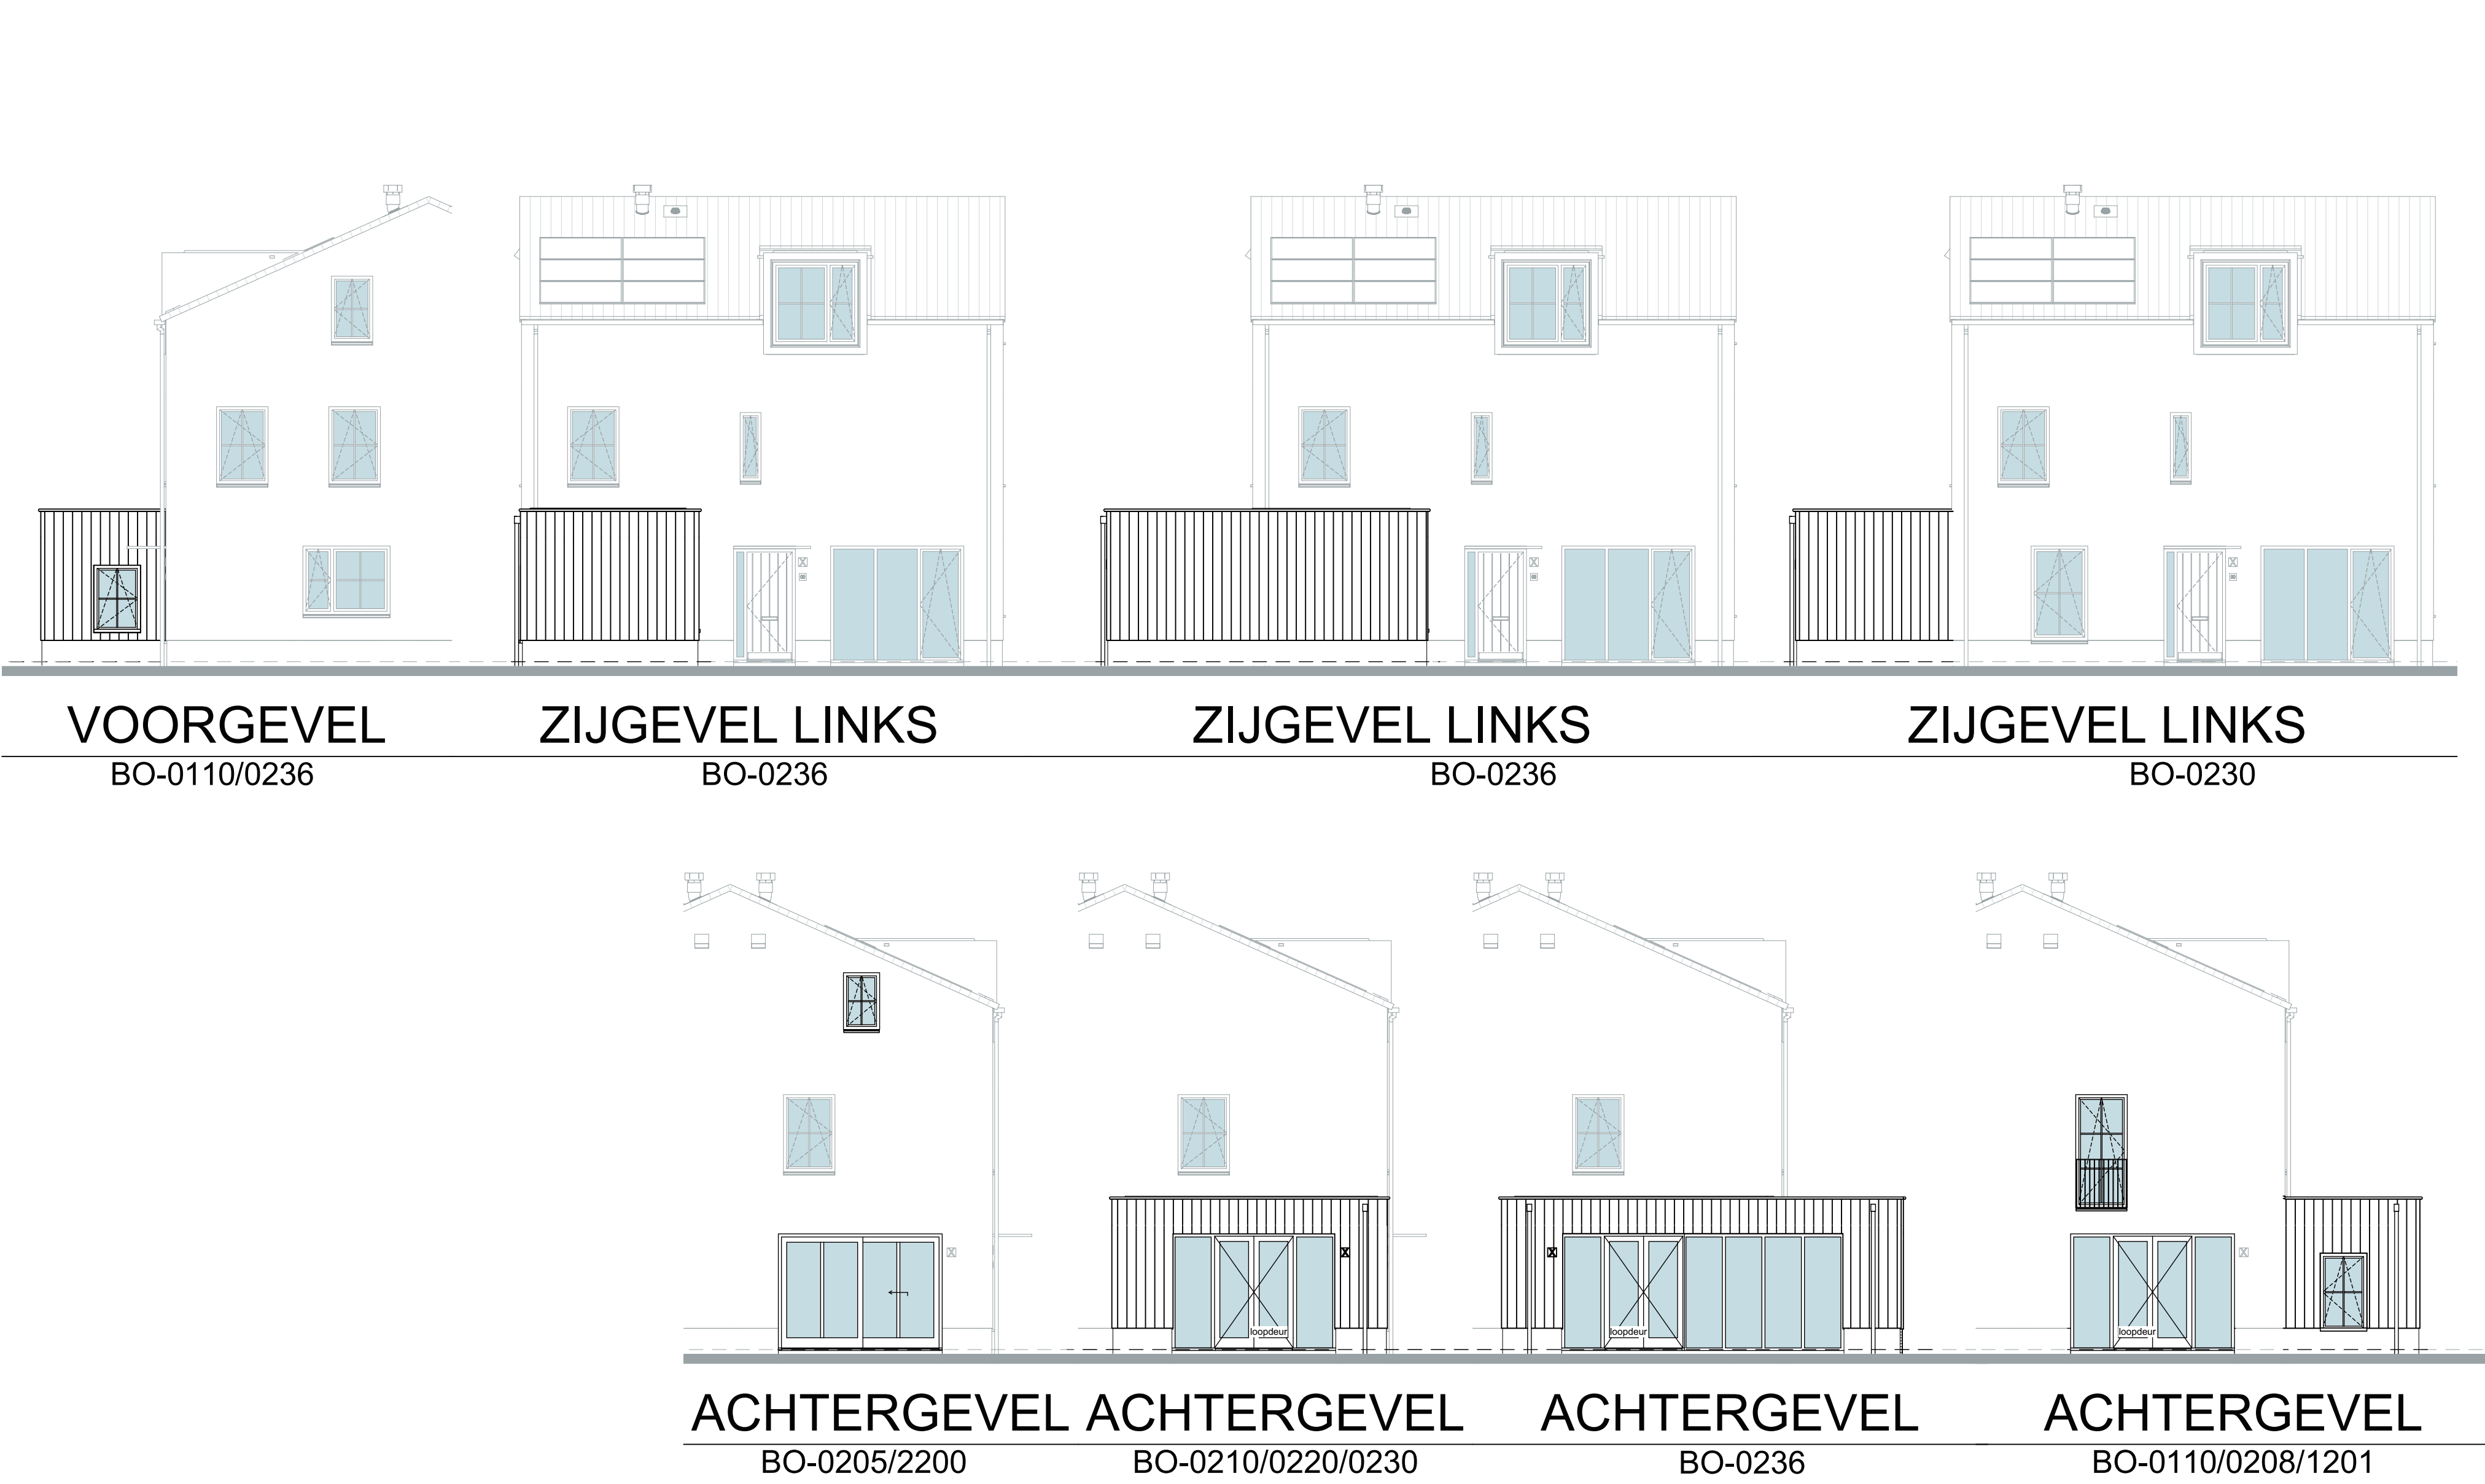


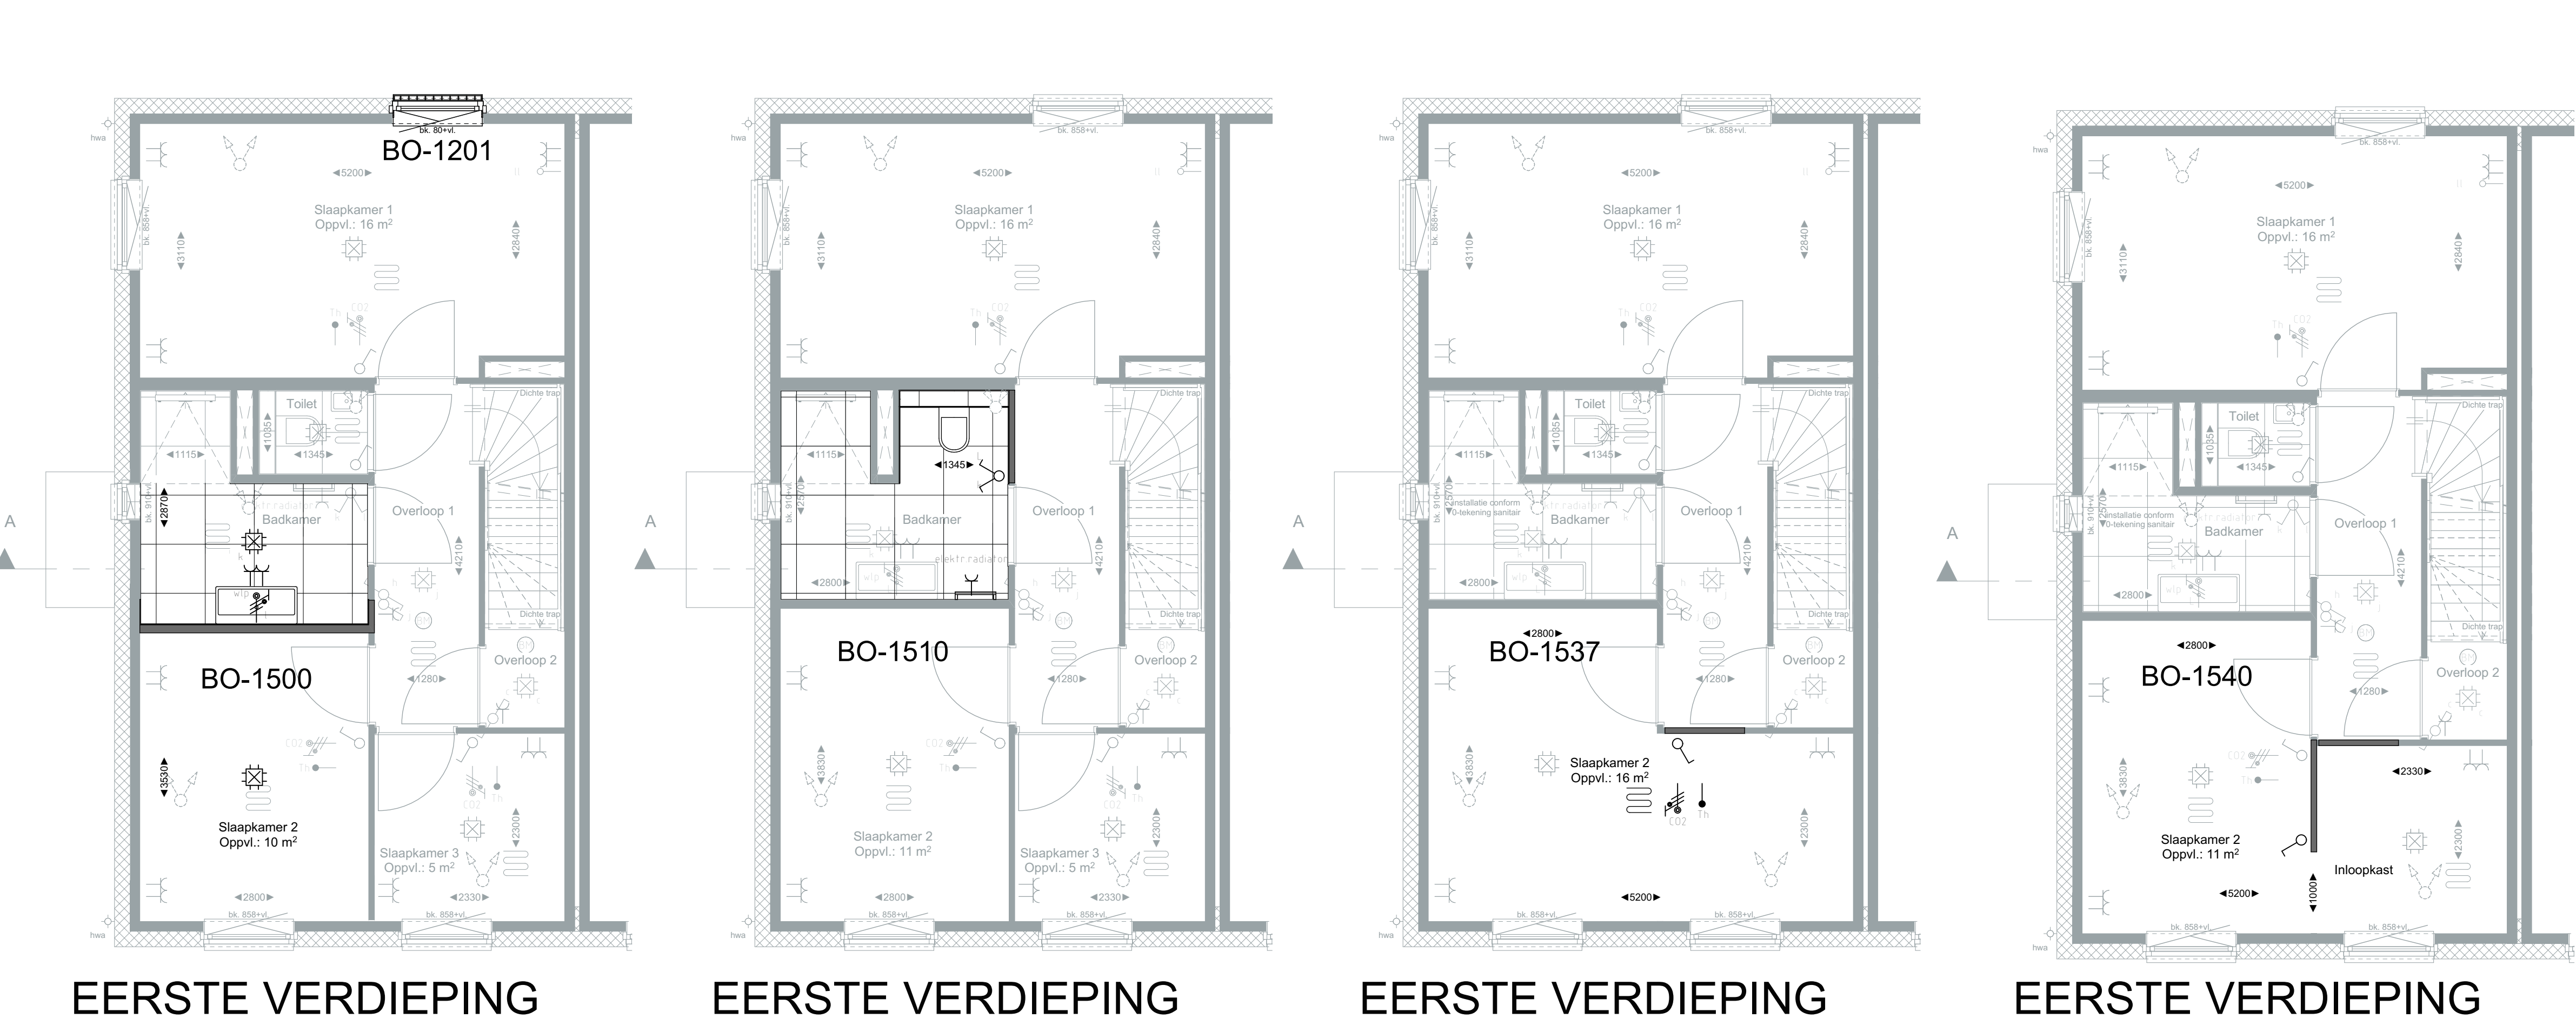

Optiecode	Omschrijving optie
BO-0110	Uitbouw zijgevel (deels) t.b.v woonkamer
BO-0205	Schuifpui in achtergevel in plaats van standaard pui
BO-0208	Achtergevelkozijn op de begane grond spiegelen
BO-0210	Uitbouw 1,2 meter achtergevel
BO-0220	Uitbouw 2,4 meter achtergevel
BO-0230	Uitbouw 3,0 meter achtergevel
BO-0236	Grote aanbouw achter- en zijgevel t.b.v. woonkamer
BO-0510	Keuken opstelling met woonkamer wisselen
BO-1201	Frans balkon in achtergevel (niet mogelijk i.c.m. optie BO-0210/0220/0230/0236)
BO-1500	Vergroten badkamer met 30 centimeter (enkel mogelijk i.c.m. optie BO-0110/0210/0220/0230/0236)
BO-1510	Toilet in badkamer
BO-1537	Slaapkamer 2 en 3 samenvoegen
BO-1540	Inloopkast creëren van slaapkamer 3 met 1 doorgang van 1,0 meter
BO-2200	Kozijn in achtergevel op zolder
BO-2500	Indeling zolder met 1 onbenoemde ruimte en een overloop
BO-2505	Indeling zolder met 2 onbenoemde ruimte en een overloop

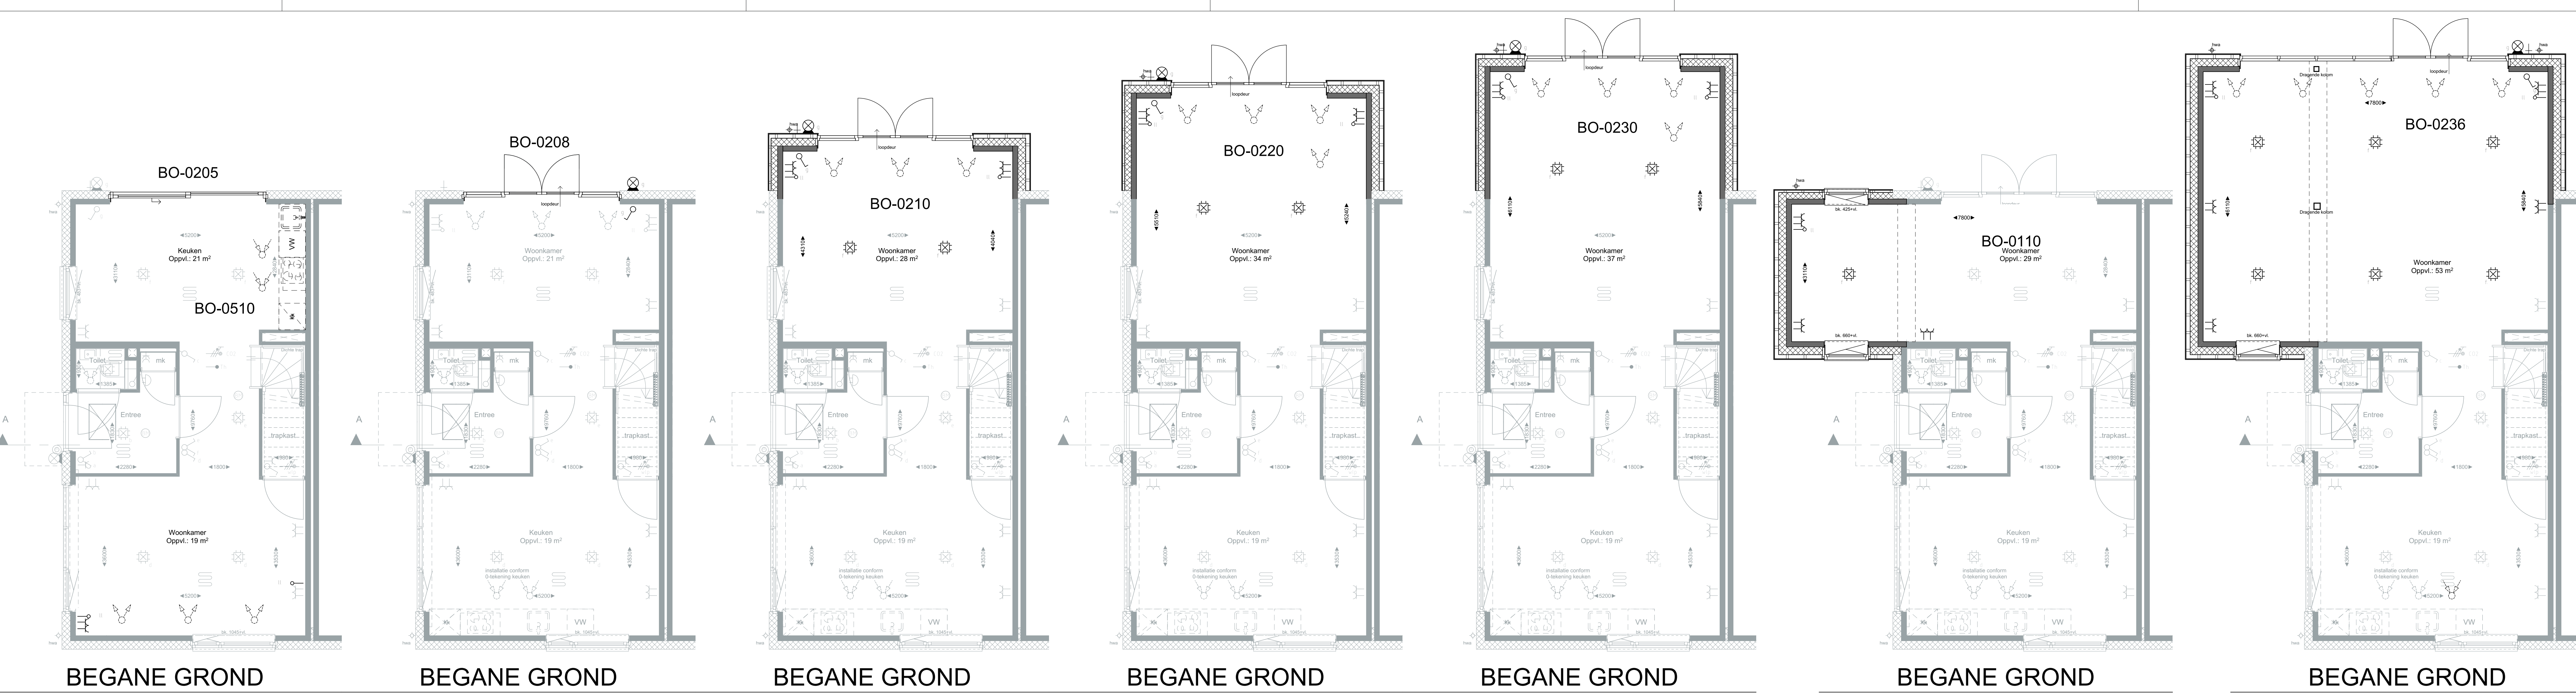

Optiecode	Omschrijving optie
BO-0110	Uitbouw zijgevel (deels) t.b.v. woonkamer
BO-0205	Schuifpui in achtergevel in plaats van standaard pui
BO-0208	Achtergevelkozijn op de begane grond spiegelen
BO-0210	Uitbouw 1,2 meter achtergevel
BO-0220	Uitbouw 2,4 meter achtergevel
BO-0230	Uitbouw 3,0 meter achtergevel
BO-0236	Grote aanbouw achter- en zijgevel t.b.v. woonkamer
BO-0510	Keuken opstelling met woonkamer wisselen
BO-1201	Frans balkon in achtergevel (niet mogelijk i.c.m. optie BO-0210/0220/0230/0236)
BO-1500	Vergroten badkamer met 30 centimeter (enkel mogelijk i.c.m. optie BO-0110/0210/0220/0230/0236)
BO-1510	Toilet in badkamer
BO-1537	Slaapkamer 2 en 3 samenvoegen
BO-1540	Inloopkast creëren van slaapkamer 3 met 1 doorgang van 1,0 meter
BO-2200	Kozijn in achtergevel op zolder
BO-2500	Indeling zolder met 1 onbenoemde ruimte en een overloop
BO-2505	Indeling zolder met 2 onbenoemde ruimte en een overloop

De Overtuin

BLAD
VK-34, Verkooptekening opties Tweekapper D1-sp

PROJECT
Overtuin te Arkel




Plattegronden, gevels en doonsnede
Twee-onder-een-kapwoning (Bouwnr. 22, 26 & 51)

DATUM
15-07-2025





SCHAAL
1:50 / 1:100

FORMAAT
A0

Blokland GEBROEDERS
samen in ontwikkeling en bouw

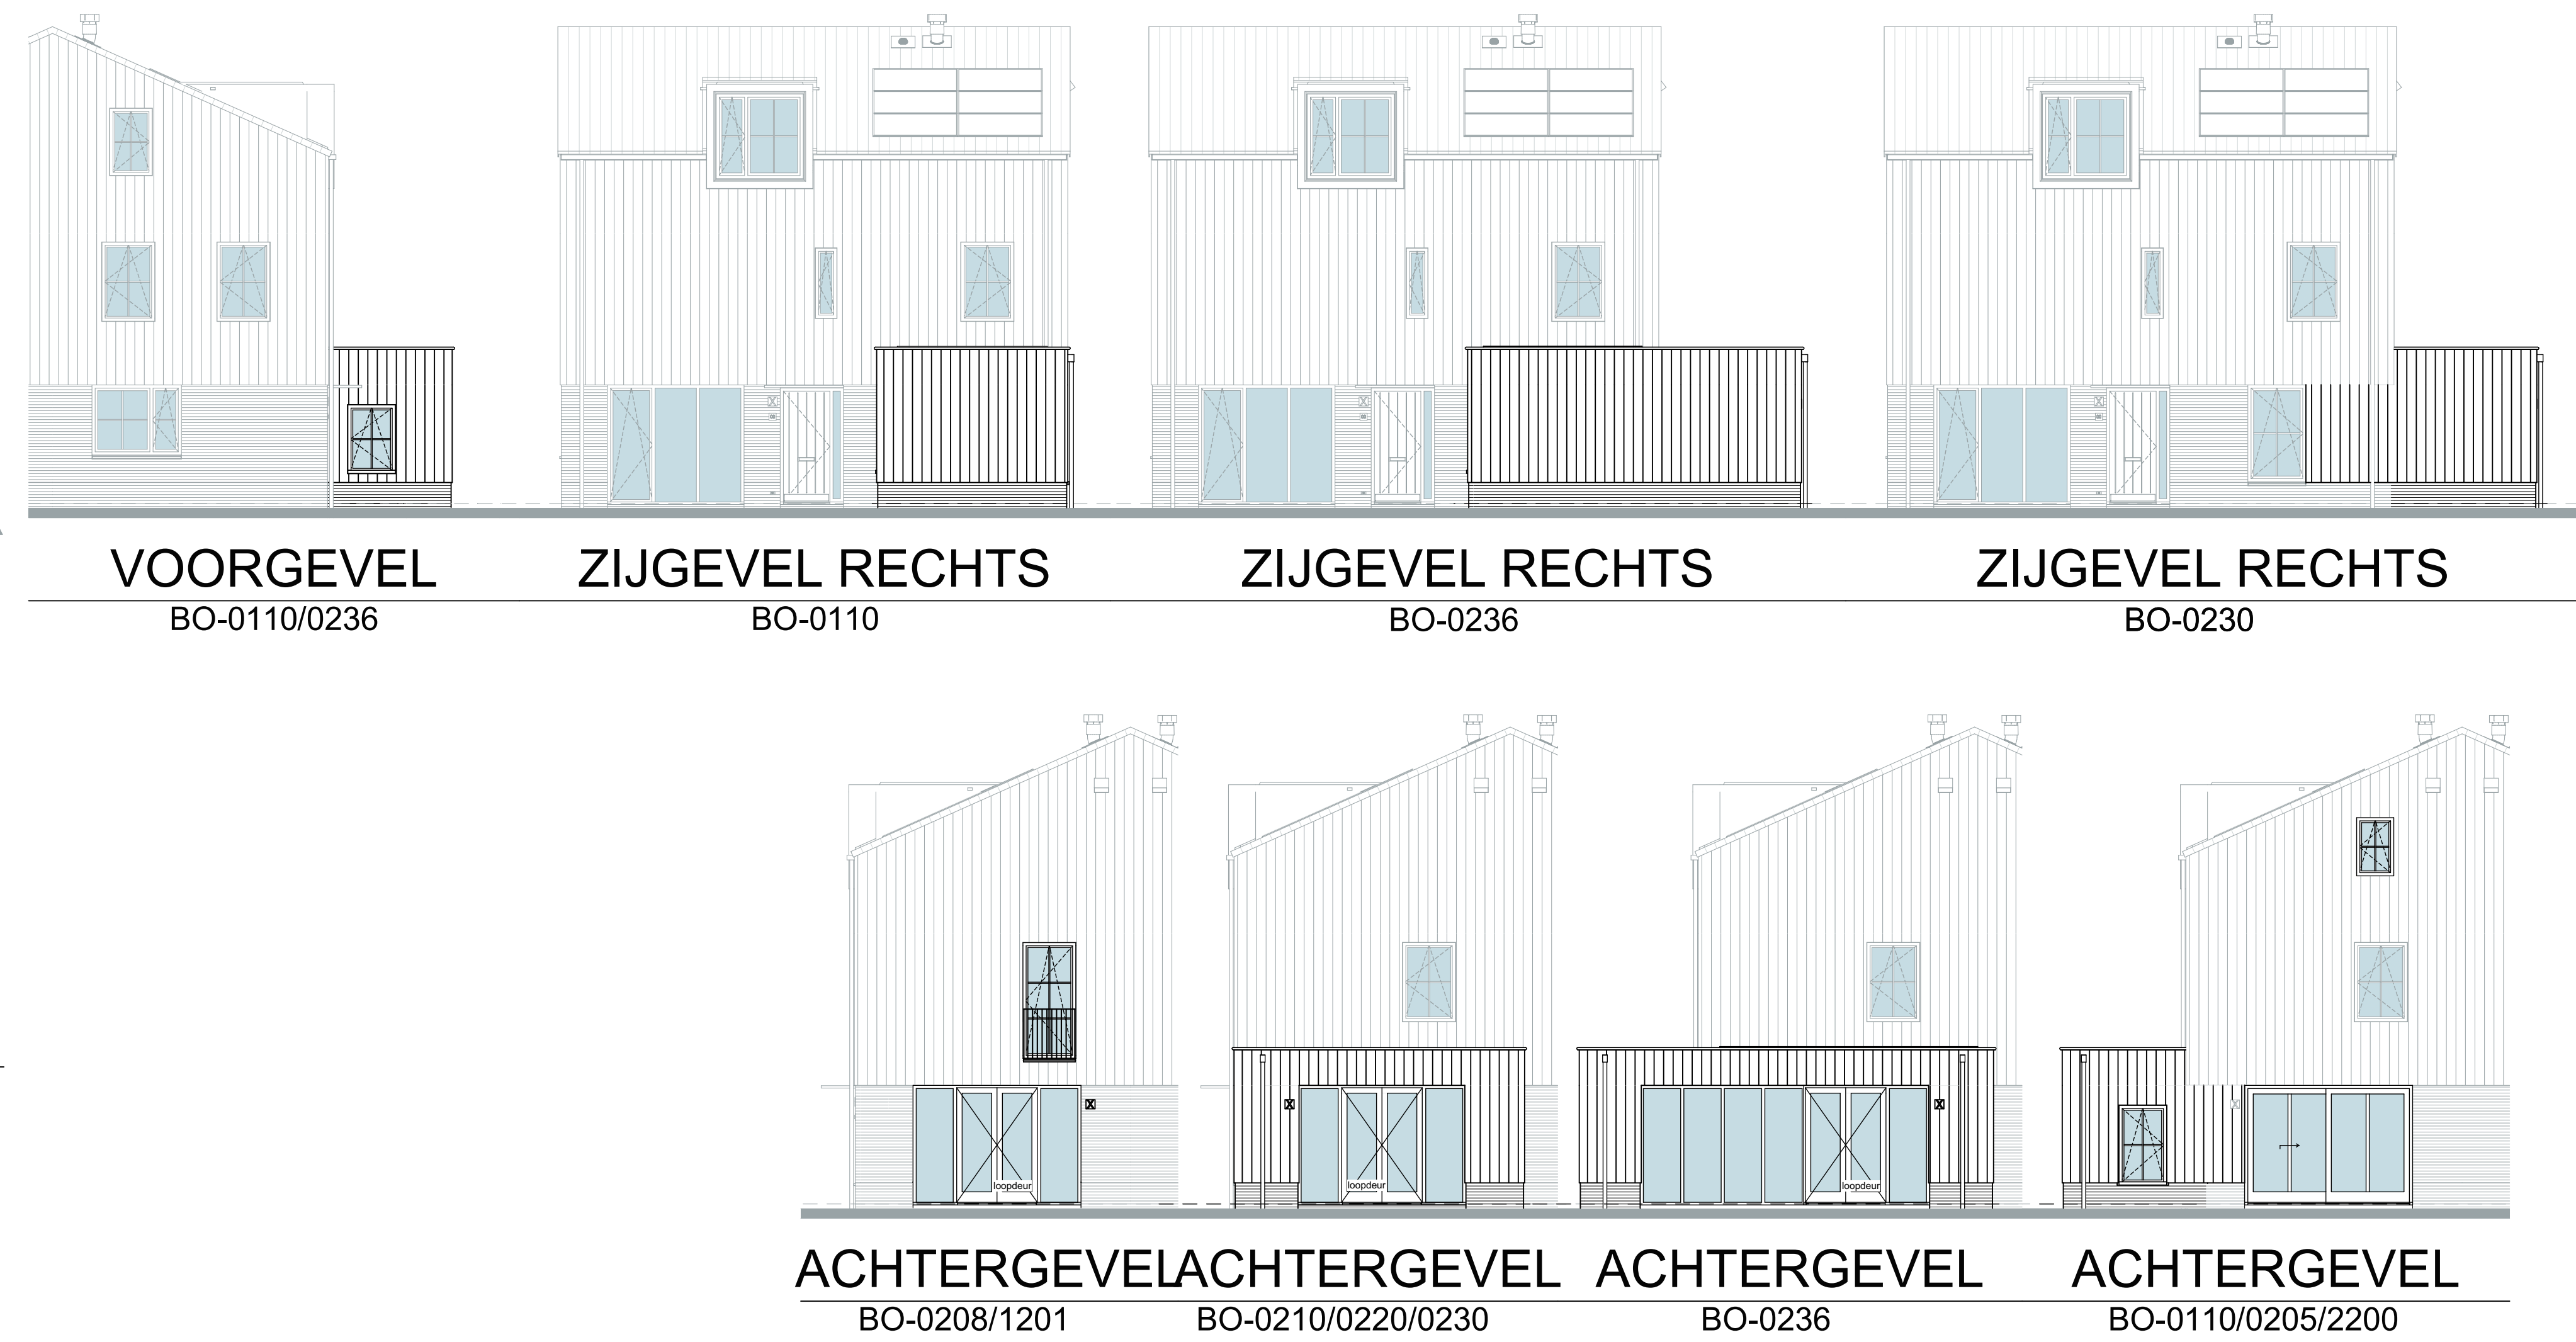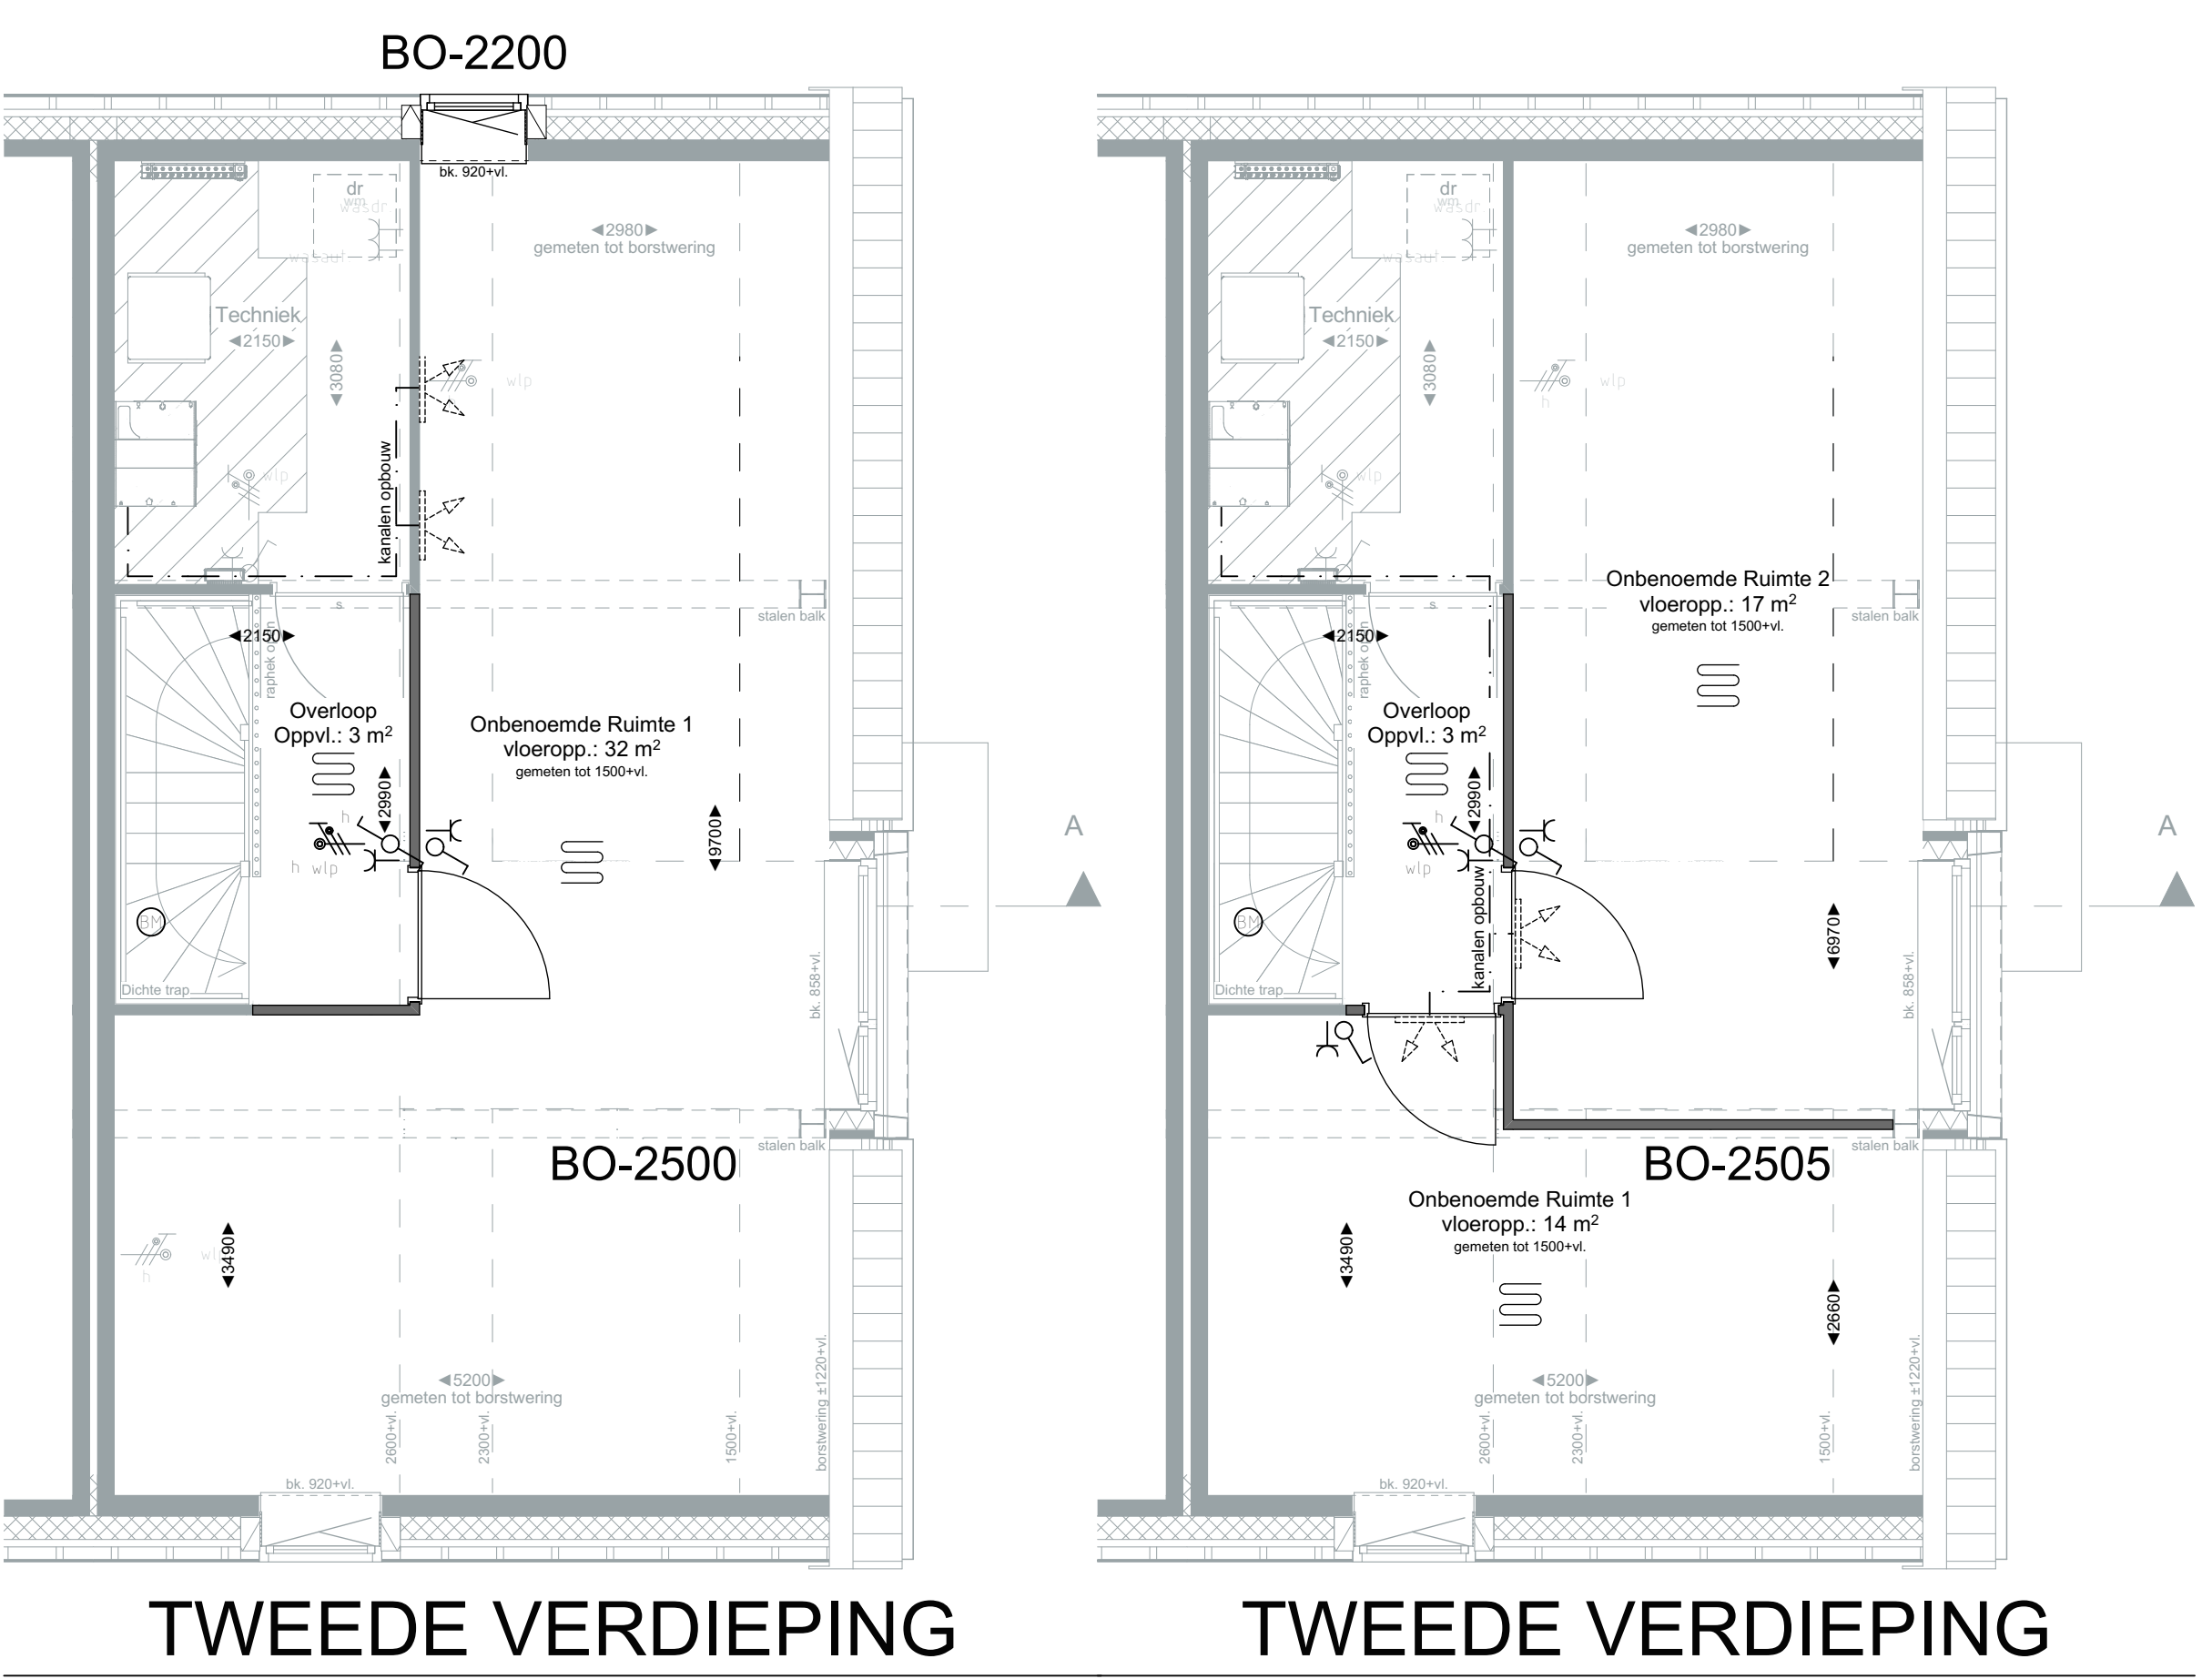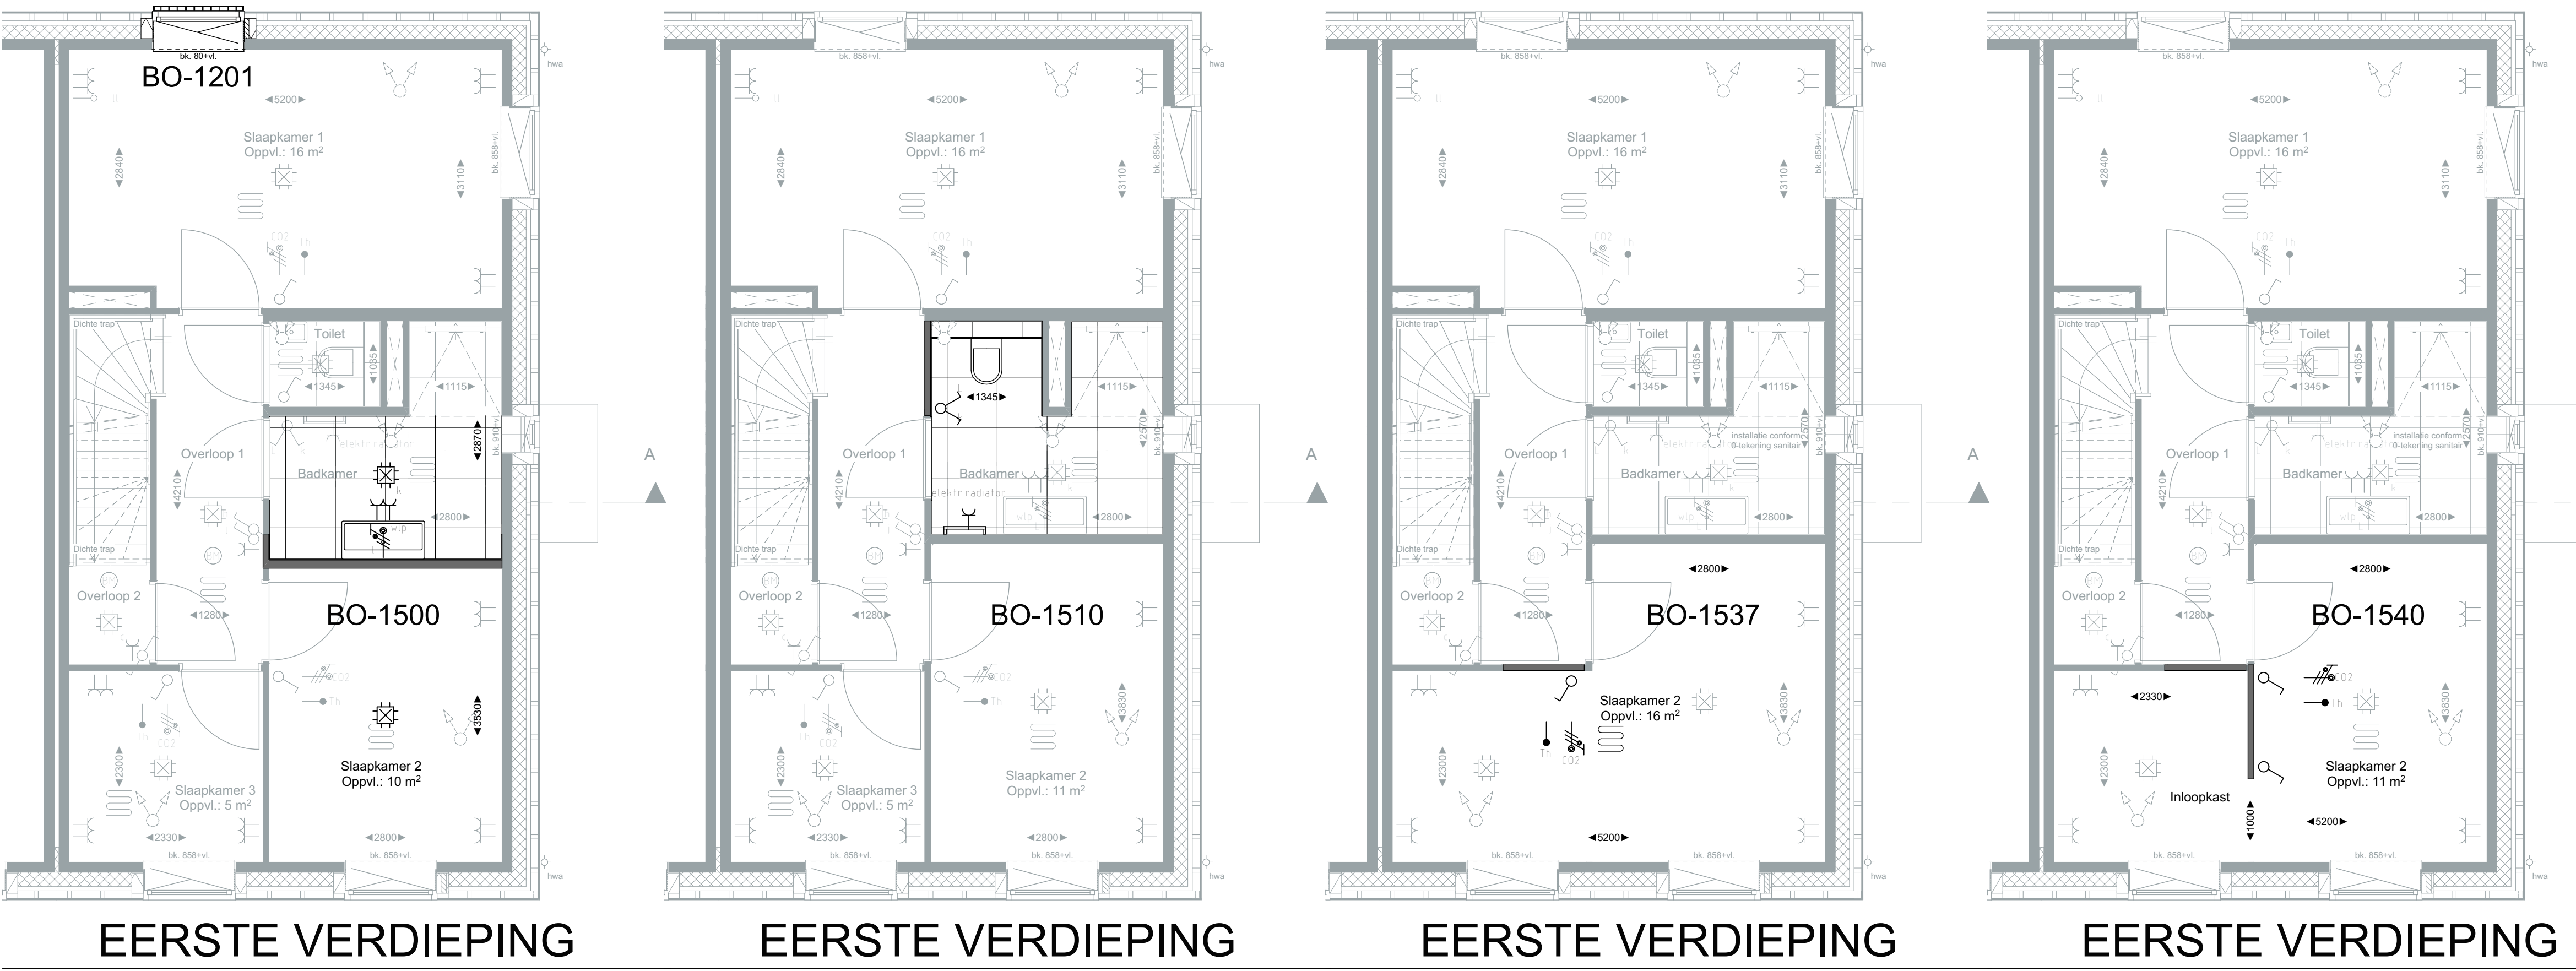

Optiecode	Omschrijving optie
BO-0110	Uitbouw zijgevel (deels) t.b.v. woonkamer
BO-0205	Schuifpui in achtergevel in plaats van standaard pui
BO-0208	Achtergevelkozijn op de begane grond spiegelen
BO-0210	Uitbouw 1,2 meter achtergevel
BO-0220	Uitbouw 2,4 meter achtergevel
BO-0230	Uitbouw 3,0 meter achtergevel
BO-0236	Grote aanbouw achter- en zijgevel t.b.v. woonkamer
BO-0510	Keuken opstelling met woonkamer wisselen
BO-1201	Frans balkon in achtergevel (niet mogelijk i.c.m. optie BO-0210/0220/0230/0236)
BO-1500	Vergroten badkamer met 30 centimeter (enkel mogelijk i.c.m. optie BO-0110/0210/0220/0230/0236)
BO-1510	Toilet in badkamer
BO-1537	Slaapkamer 2 en 3 samenvoegen
BO-1540	Inloopkast creëren van slaapkamer 3 met 1 doorgang van 1,0 meter
BO-2200	Kozijn in achtergevel op zolder
BO-2500	Indeling zolder met 1 onbenoemde ruimte en een overloop
BO-2505	Indeling zolder met 2 onbenoemde ruimte en een overloop

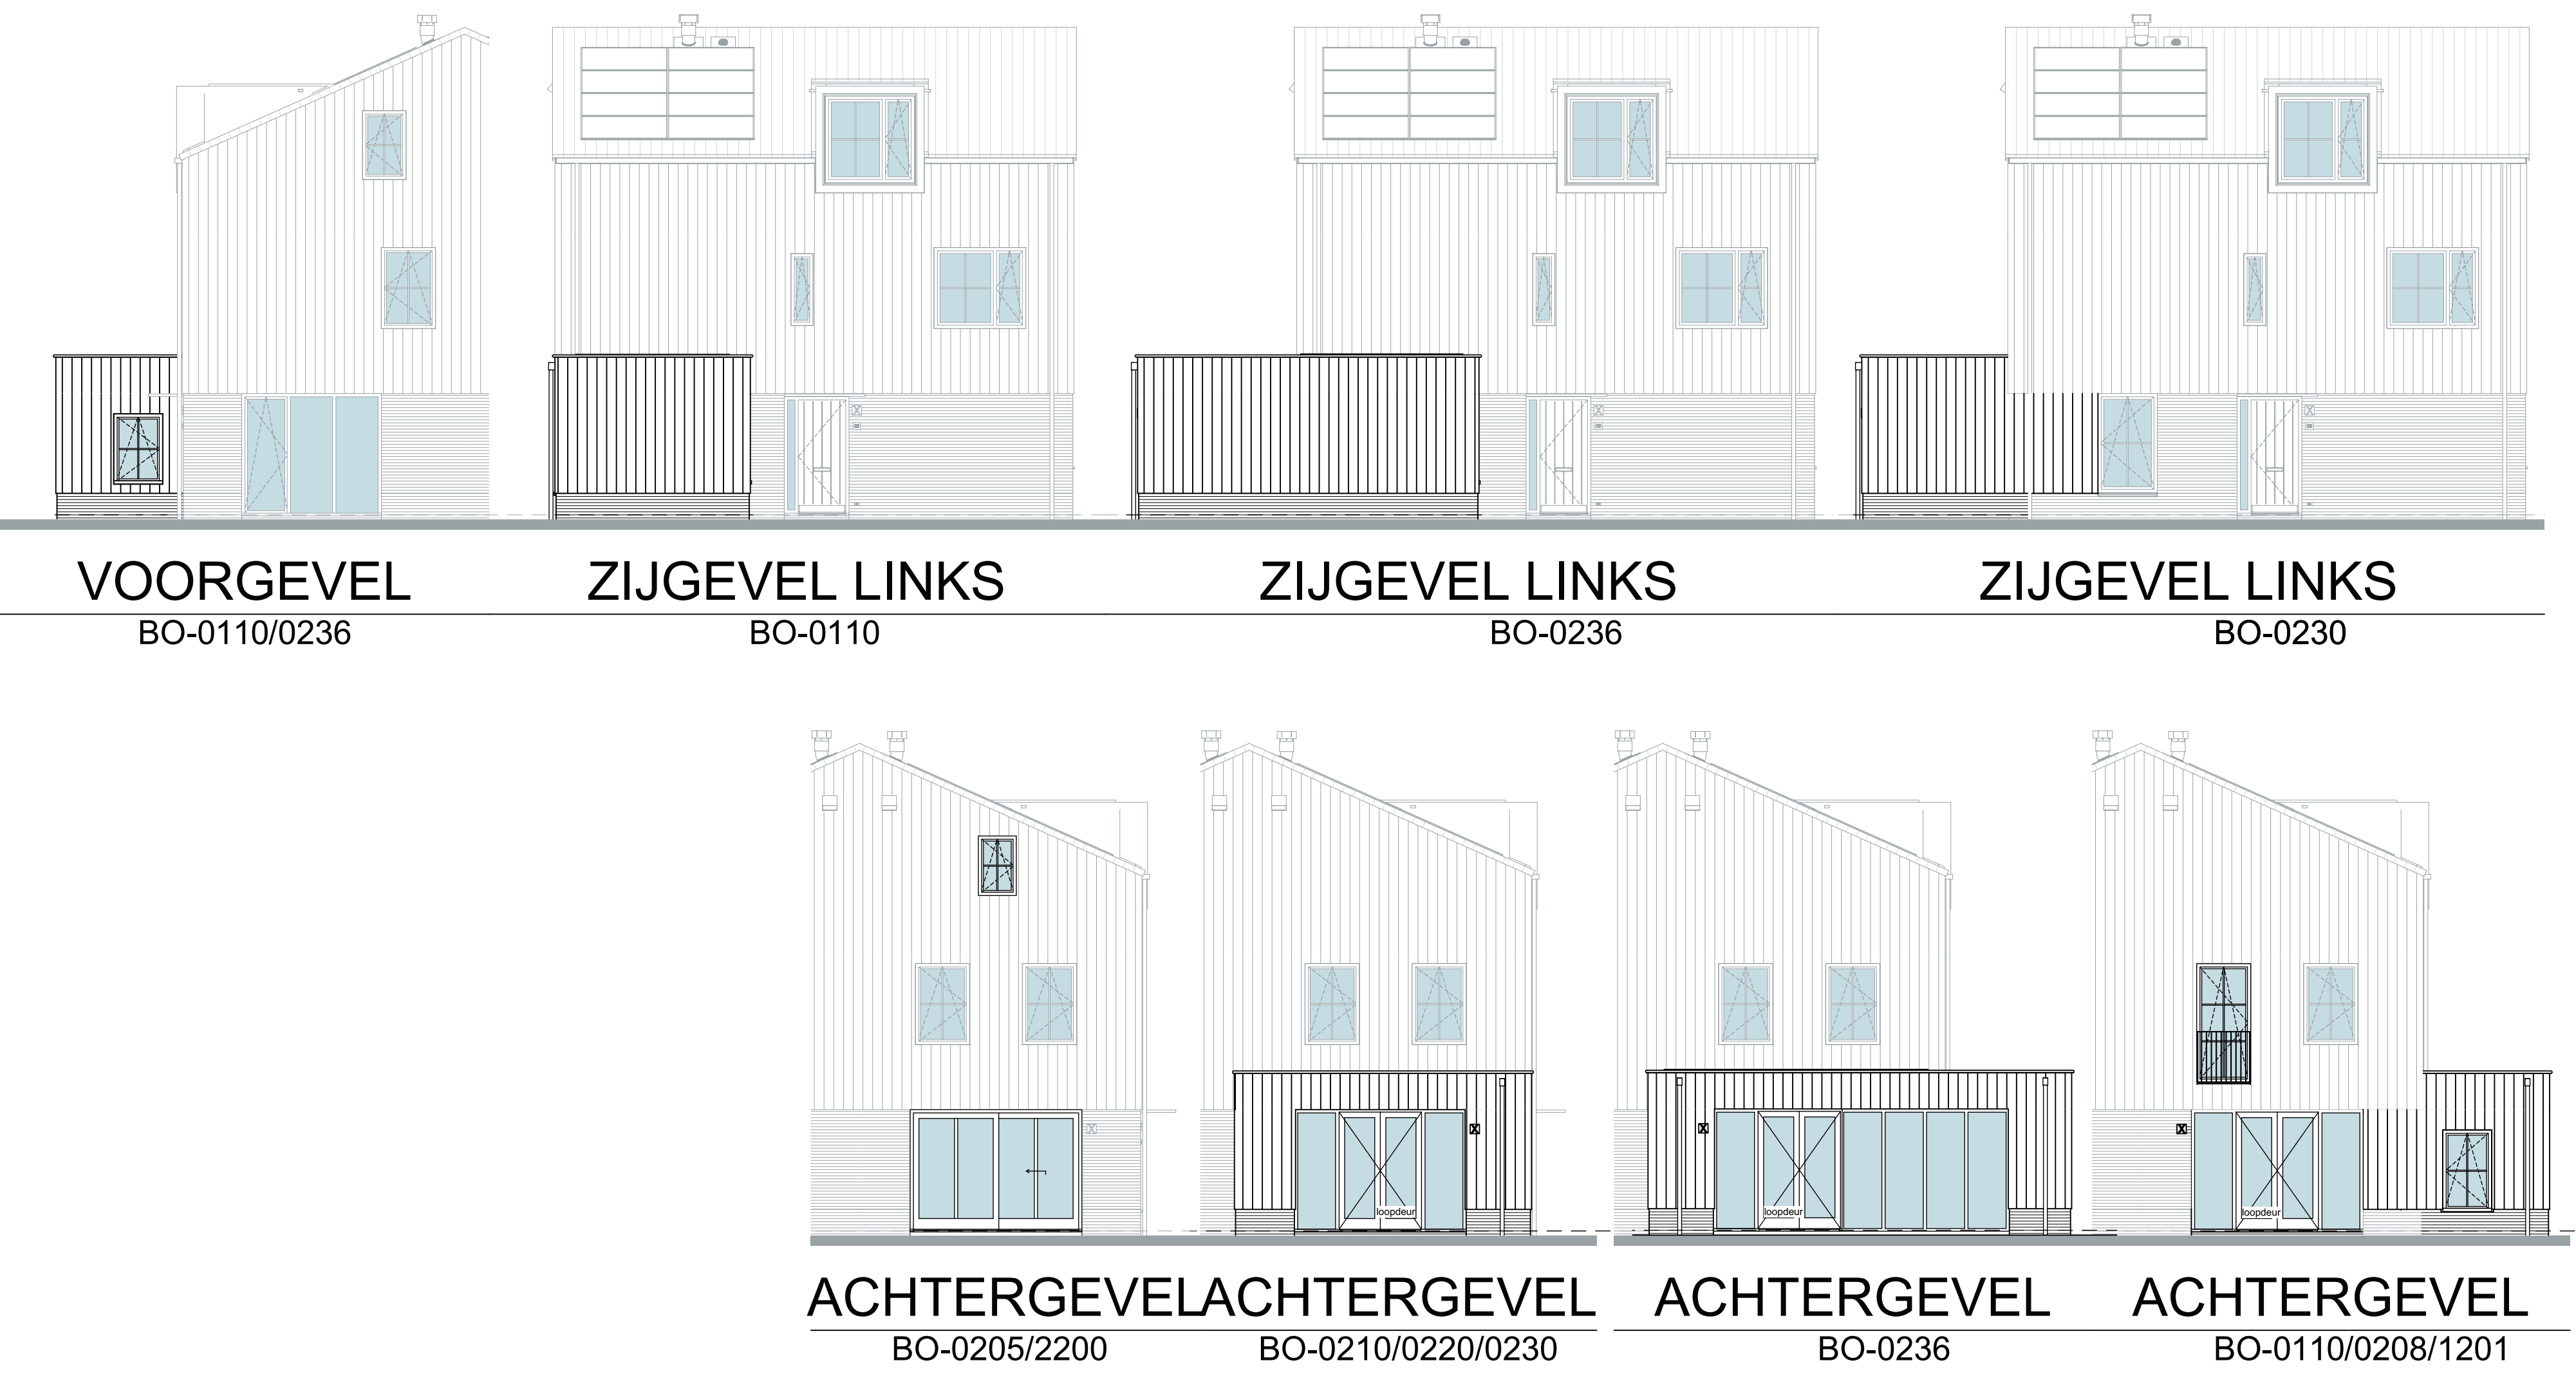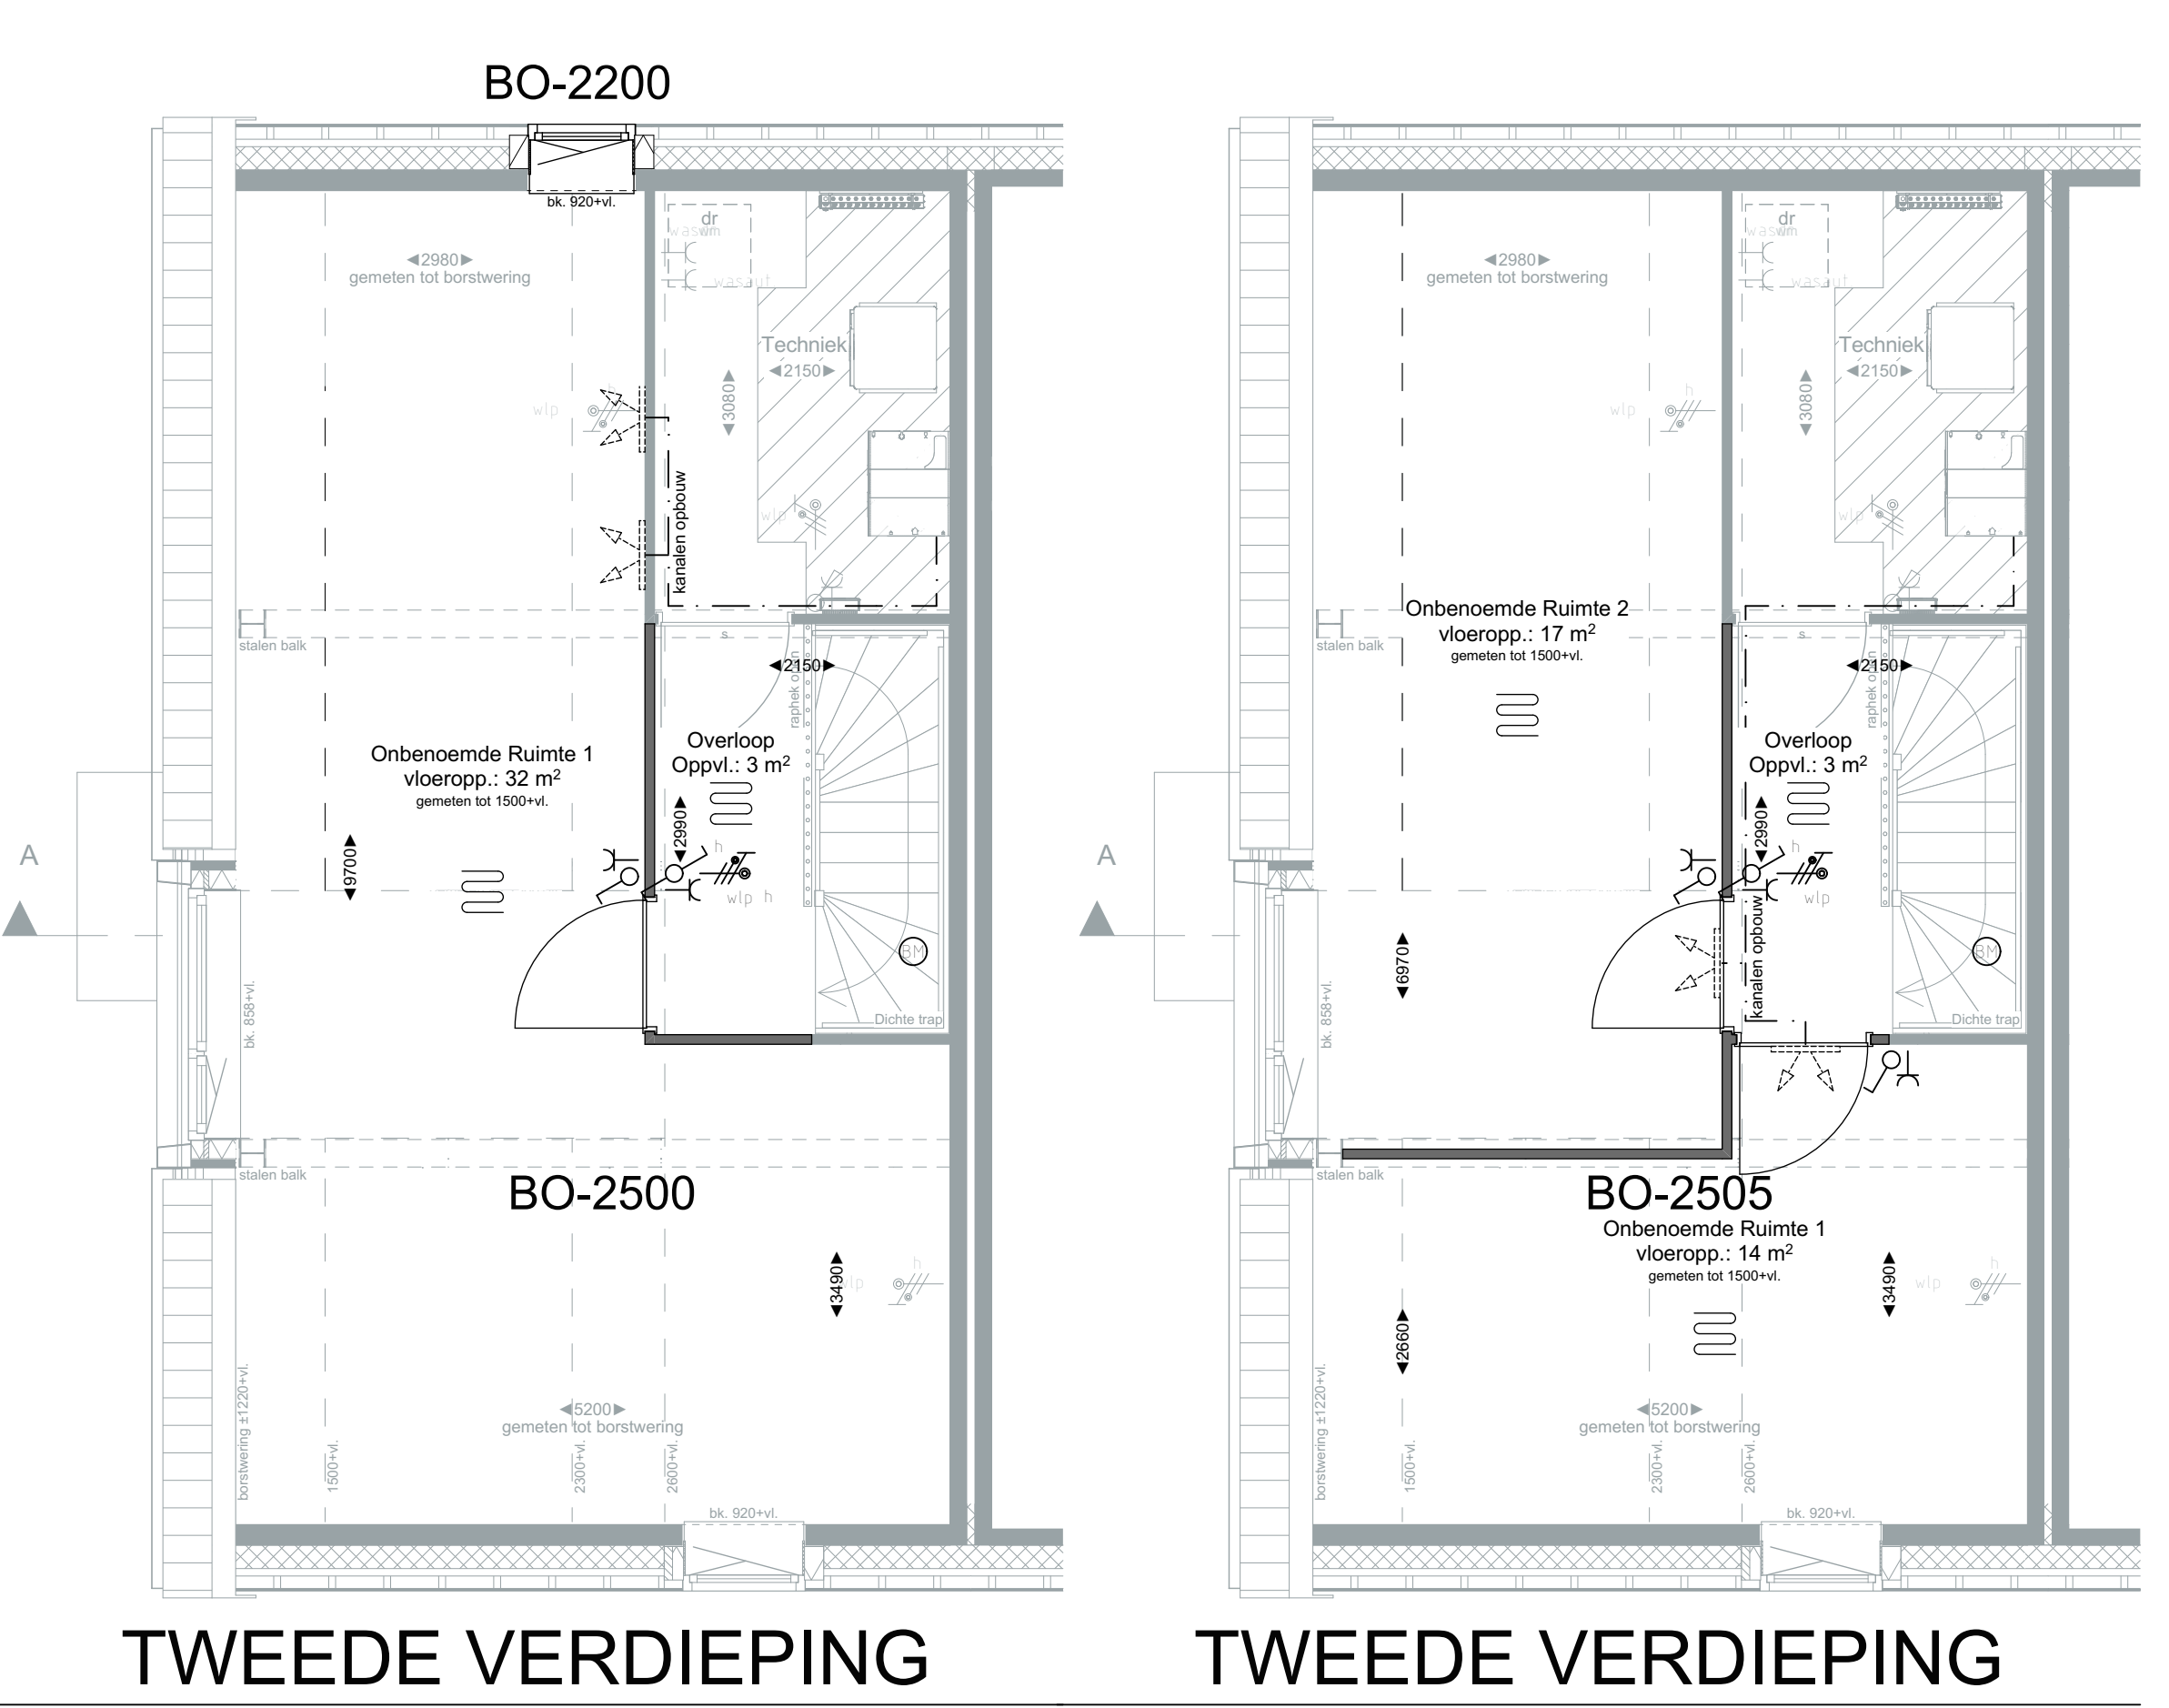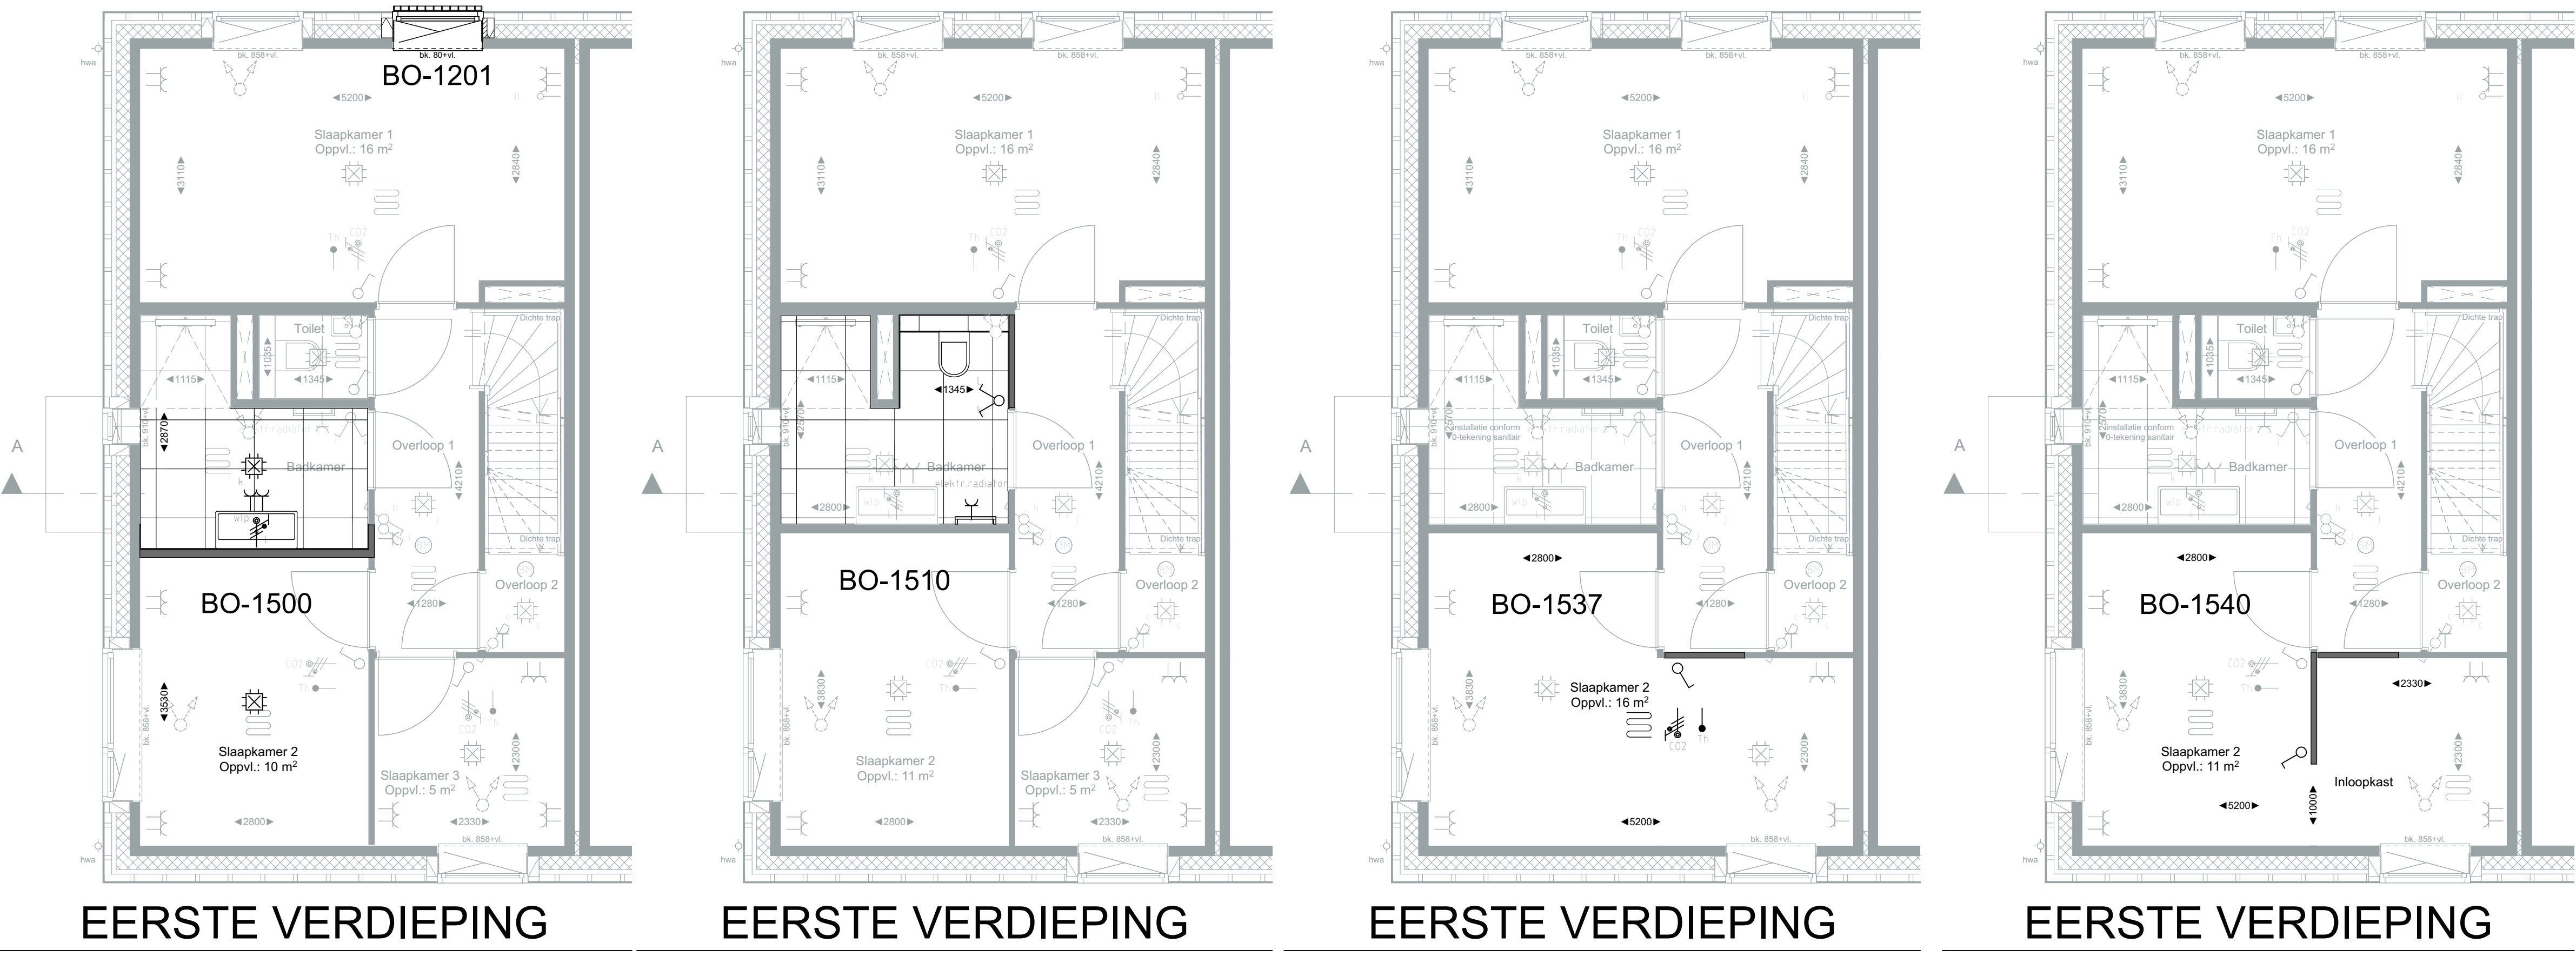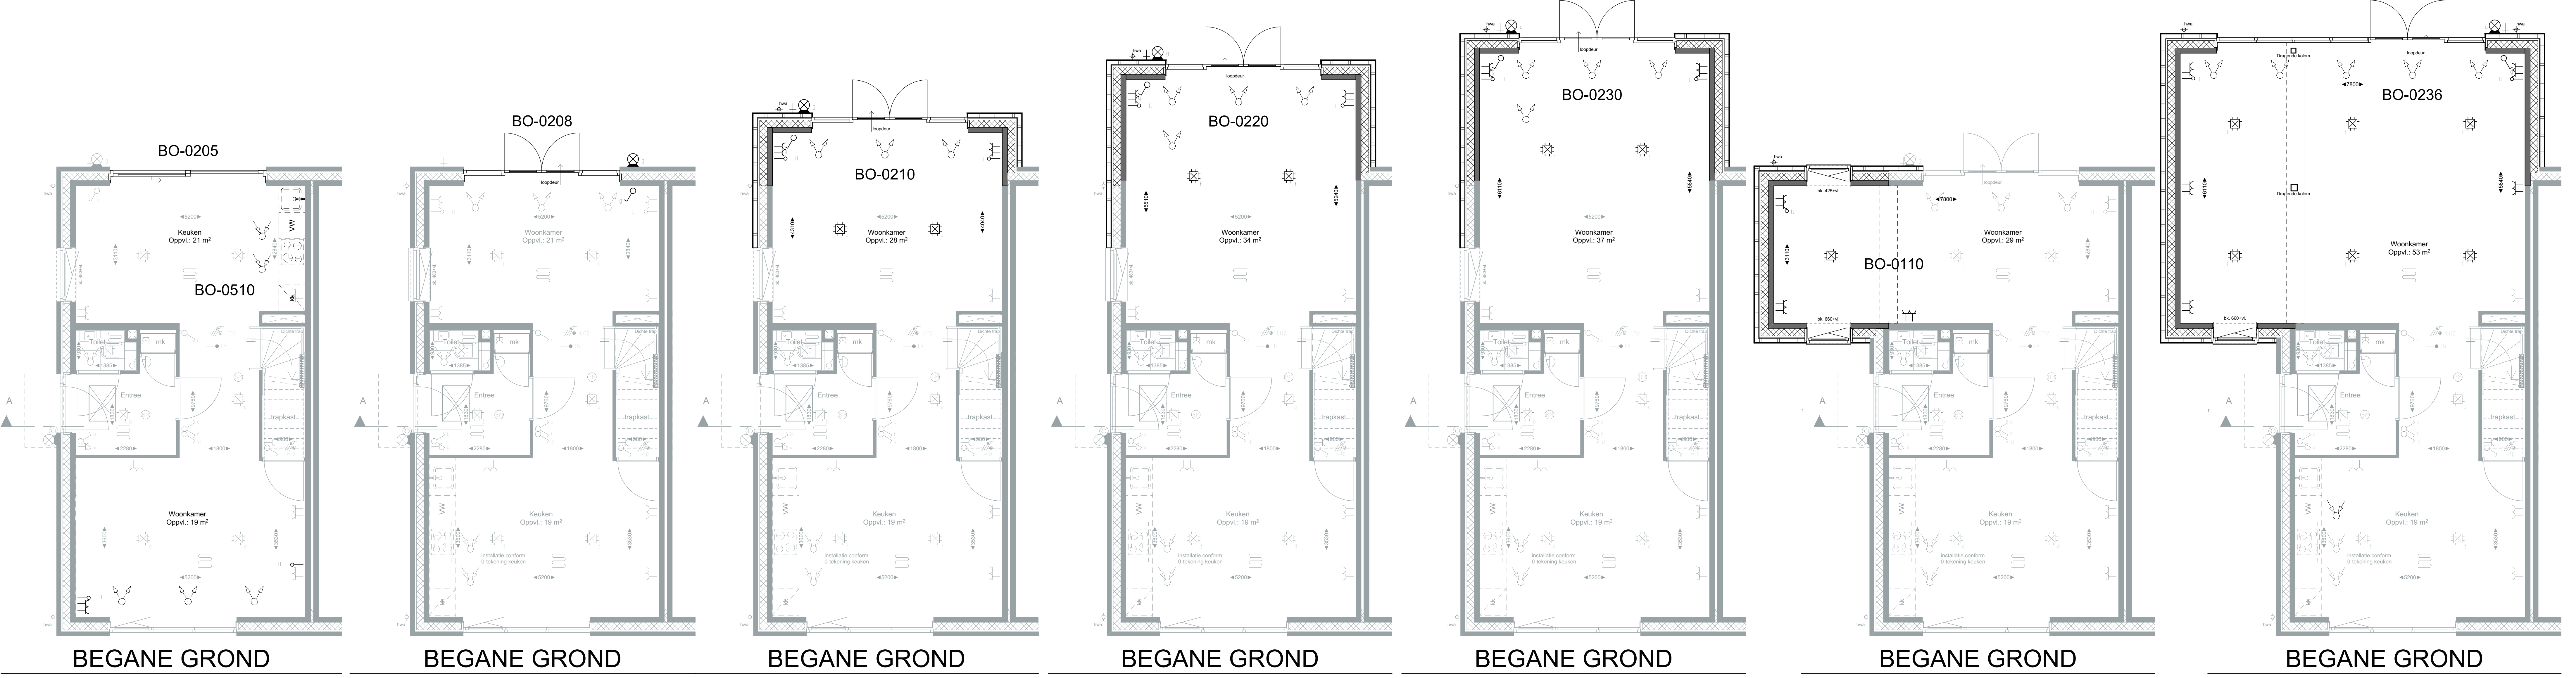

Optiecode	Omschrijving optie
BO-0110	Uitbouw zijgevel (deels) t.b.v. woonkamer
BO-0205	Schuifpui in achtergevel in plaats van standaard pui
BO-0208	Achtergevelkozijn op de begane grond spiegelen
BO-0210	Uitbouw 1,2 meter achtergevel
BO-0220	Uitbouw 2,4 meter achtergevel
BO-0230	Uitbouw 3,0 meter achtergevel
BO-0236	Grote aanbouw achter- en zijgevel t.b.v. woonkamer
BO-0510	Keuken opstelling met woonkamer wisselen
BO-1201	Frans balkon in achtergevel (niet mogelijk i.c.m. optie BO-0210/0220/0230/0236)
BO-1500	Vergroten badkamer met 30 centimeter (enkel mogelijk i.c.m. optie BO-0110/0210/0220/0230/0236)
BO-1510	Toilet in badkamer
BO-1537	Slaapkamer 2 en 3 samenvoegen
BO-1540	Inloopkast creëren van slaapkamer 3 met 1 doorgang van 1,0 meter
BO-2200	Kozijn in achtergevel op zolder
BO-2500	Indeling zolder met 1 onbenoemde ruimte en een overloop
BO-2505	Indeling zolder met 2 onbenoemde ruimte en een overloop