


VOORGEVEL

ZIJGEVEL RECHTS


ACHTERGEVEL

ZIJGEVEL LINKS


DOORSNEDE A-A

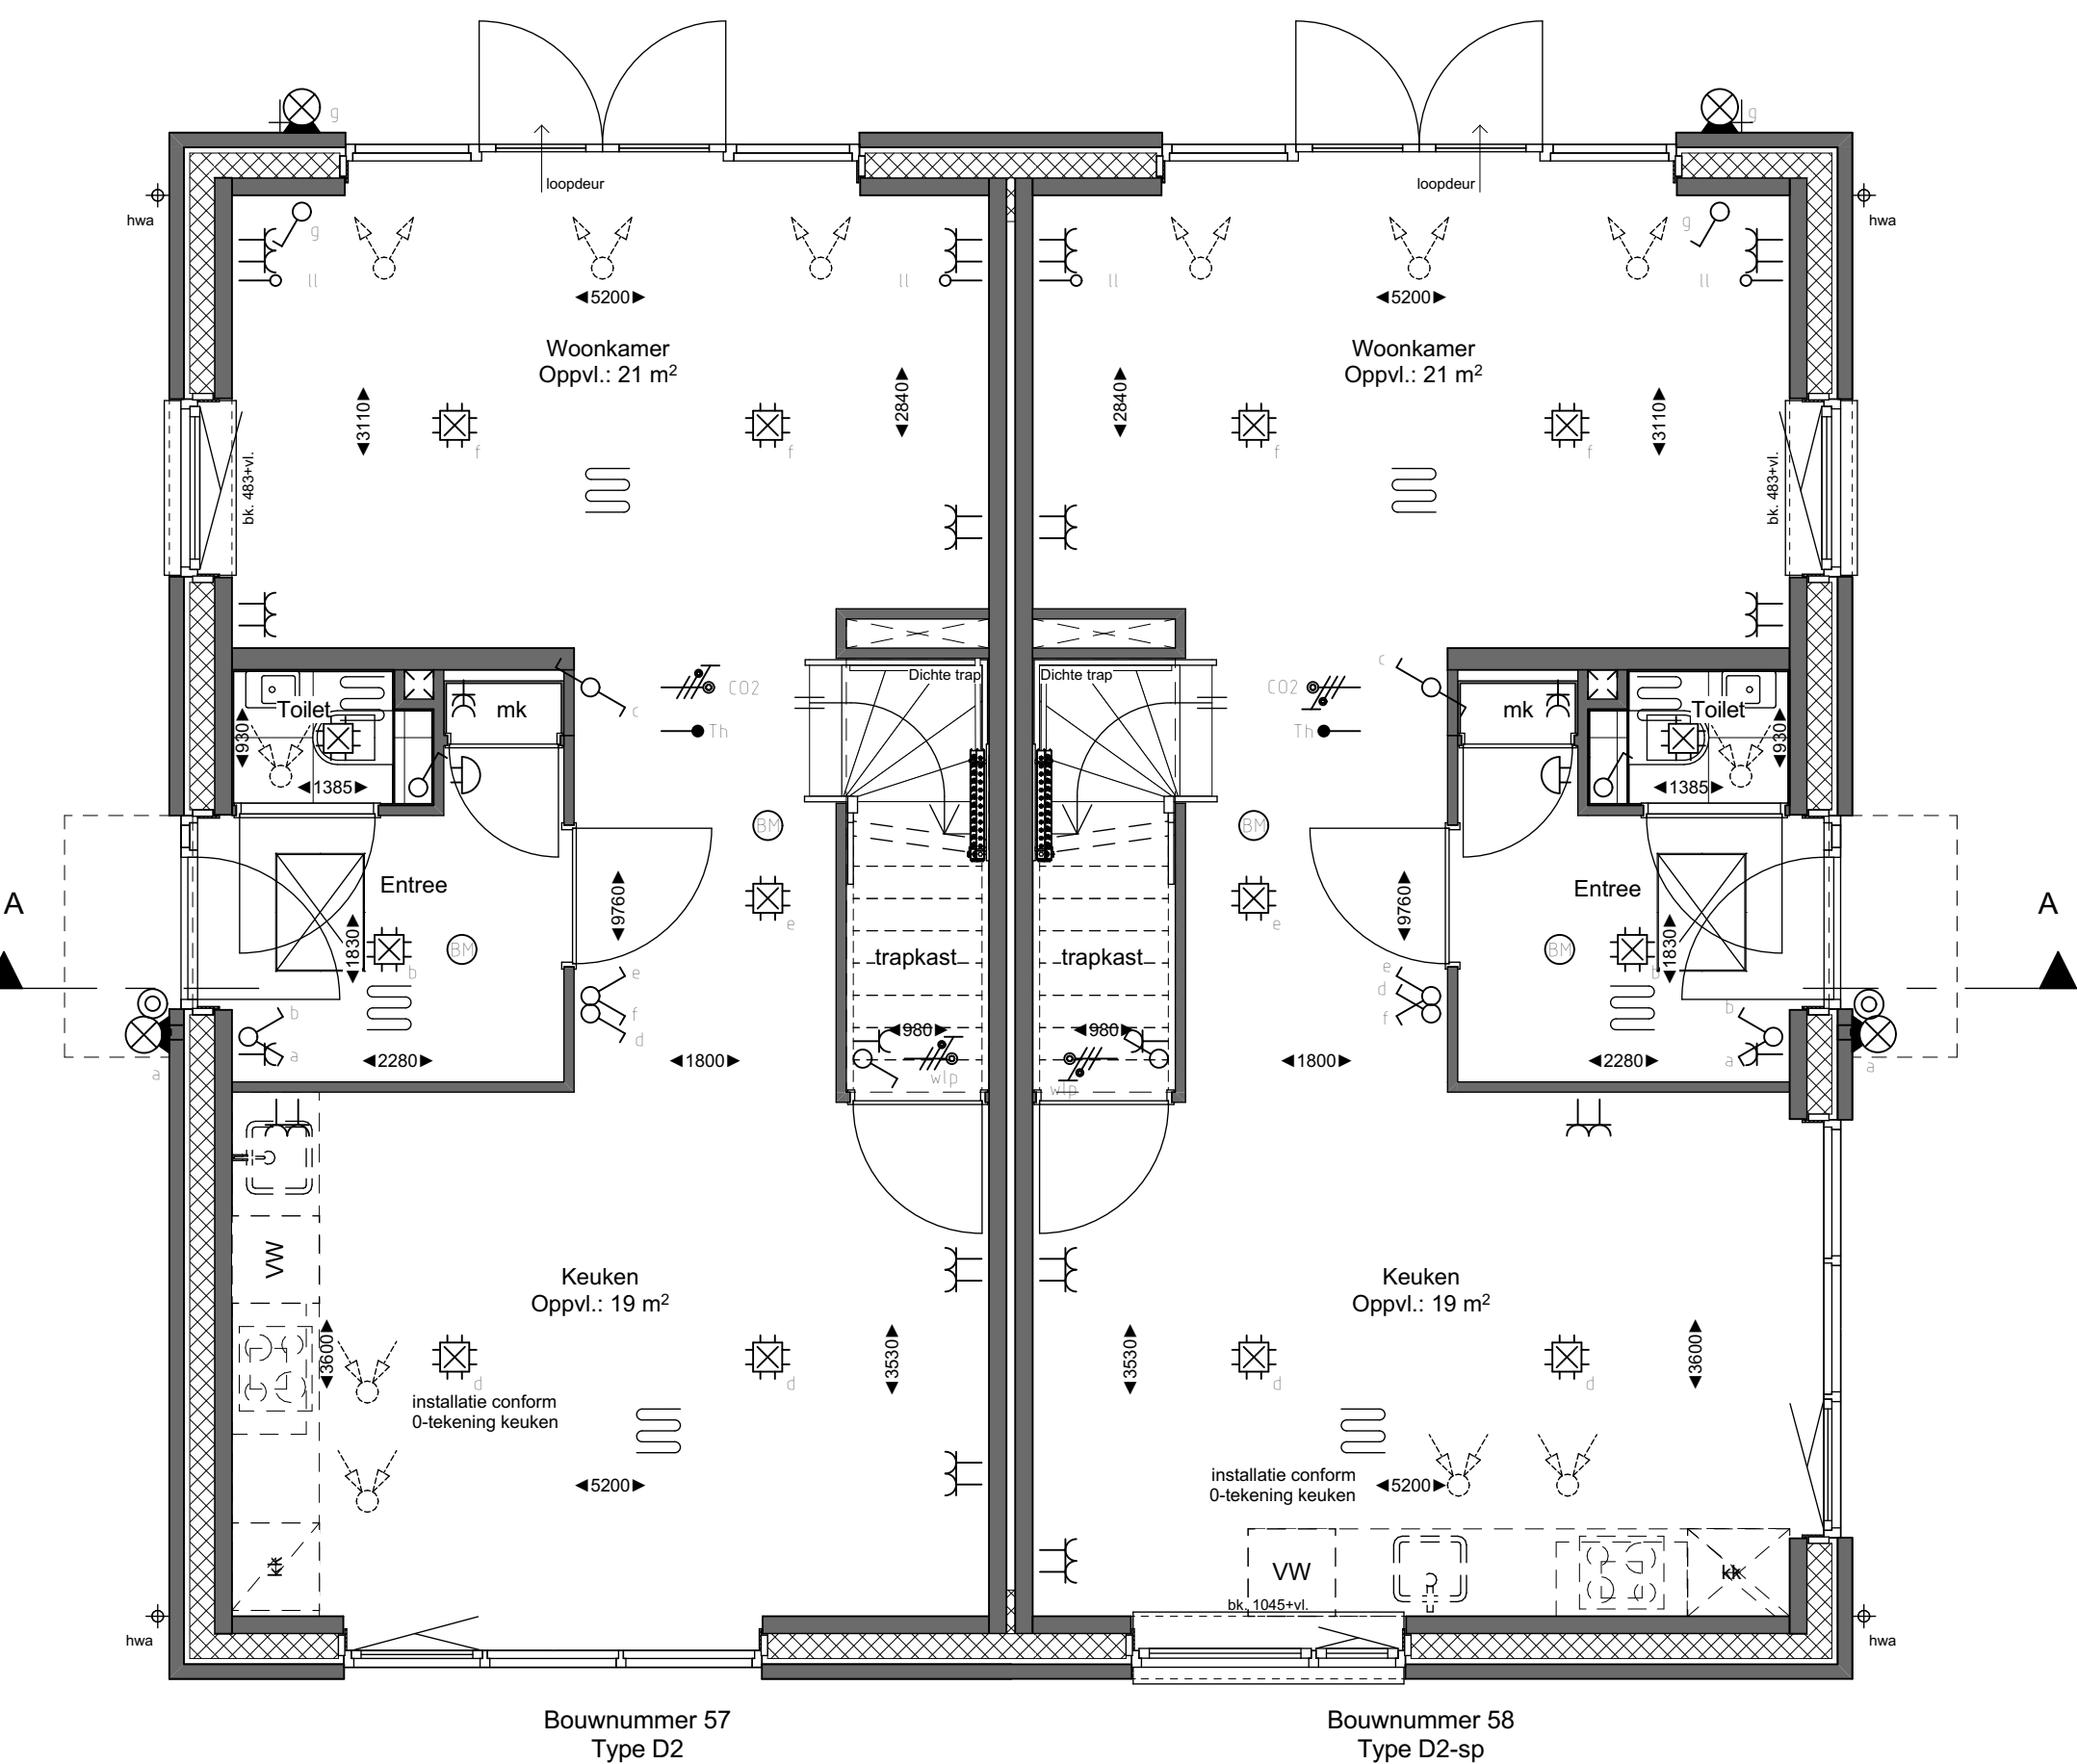

BEGANE GROND

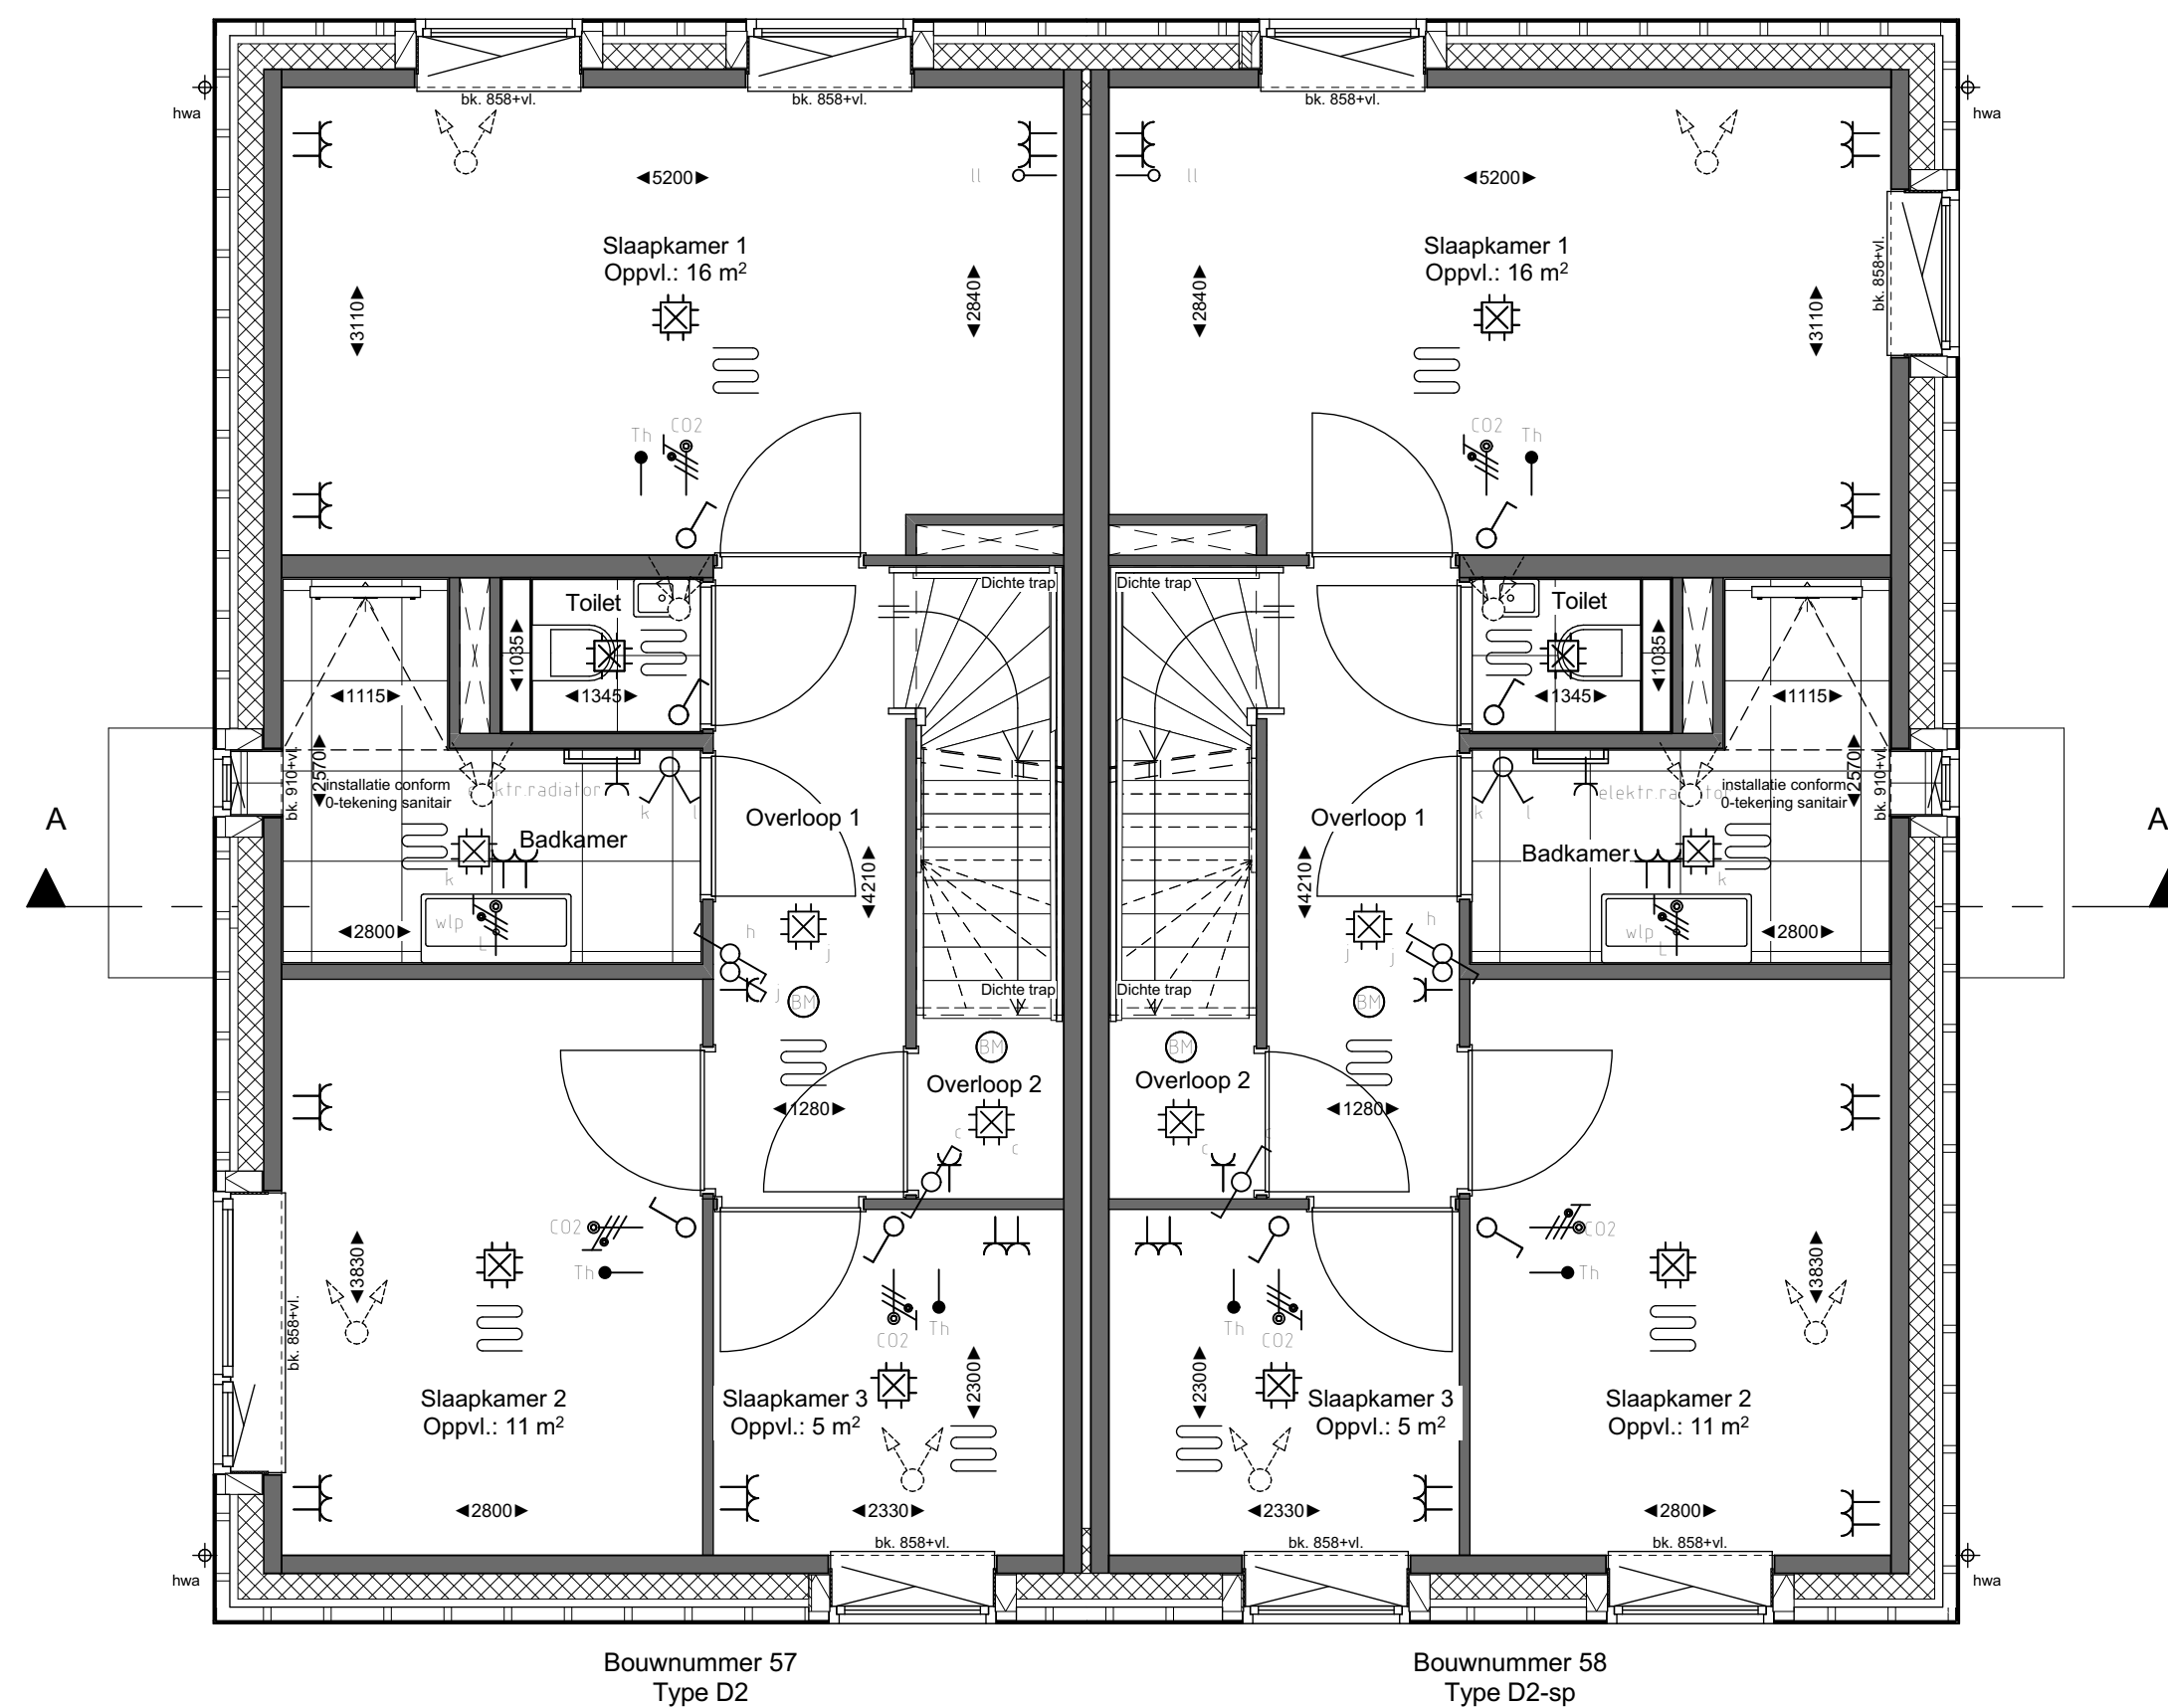

1e VERDIEPING

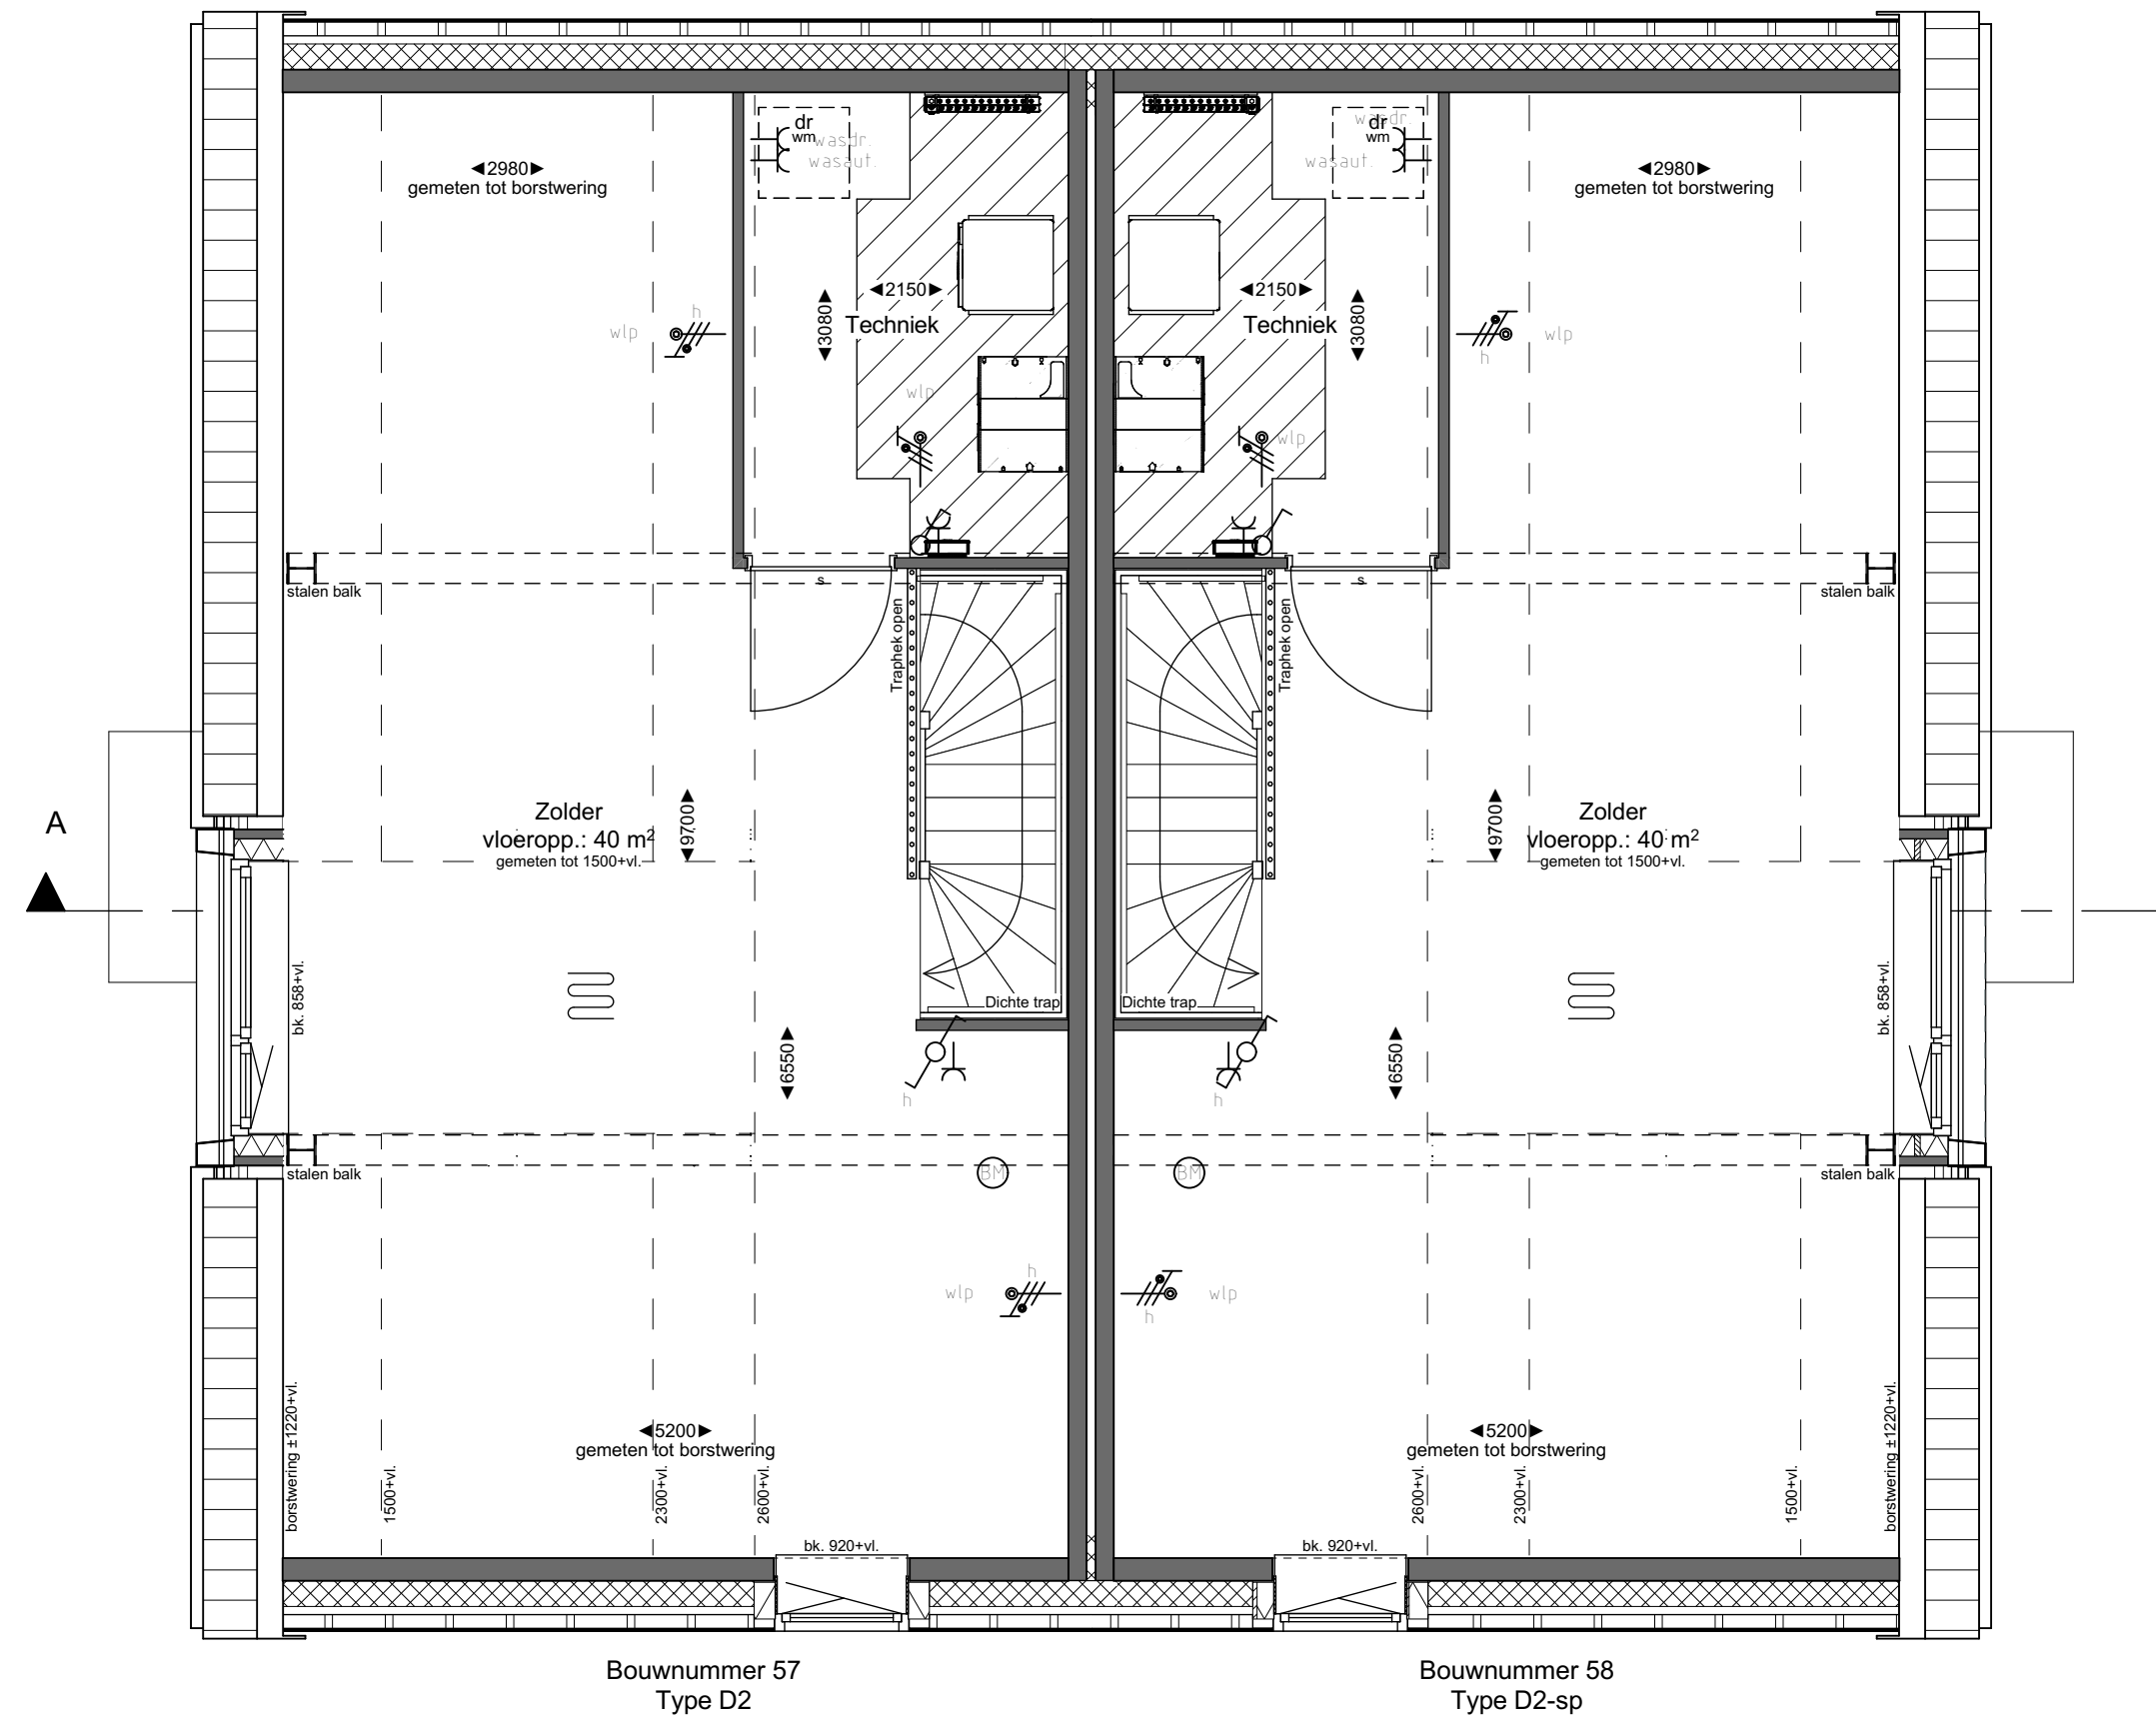

2e VERDIEPING



Renvooi symbolen

- opstelpaats wasmachine / wasdroger
- opstelpaats mechanische ventilatie unit
- opstelpaats warmtepompunit met de benodigde ruimte voor leidingen en onderhoud
- knipstuk (geïsoleerd)
- ruimte voorzien van vloerverwarming
- verdelers vloerverwarming met of zonder omleiding
- verwarming (elektrische radiator)
- luchttoevoerpunten mechanische ventilatie (plafond)
- luchtafvoerpunten mechanische ventilatie (plafond)
- omvormer pv-installatie
- hemelwatersloof
- buitenkraan
- staken montagekozijn zonder bovensicht, deurhoogte 2315mm
- staken montagekozijn zonder bovensicht, s. met snoerprofiel in kozijn

Renvooi elektra

- Aansluitpunt, licht op wand
- Aansluitpunt, regeling mechanische ventilatie
- Aansluitpunt, toos
- Signd
- Brandmelder plafondwand
- Centraaltoos
- Centraaltoos met lichtpunt
- Contactdoos, enkel
- Contactdoos, dubbel
- Bedrucker
- Enkeelpolige schakelaar met contactdoos enkel
- Lamp, Armatuur op wand (schematische schakelaar)
- Schakelaar, enkel
- Schakelaar, dubbel
- Schakelaar, wissel
- Thermostaafdeling, bedraad
- Wandcontactdoos dubbel, verticaal geplaatst

Renvooi gevelafwerking

- Metselwerk pilt: Antraciet
- Metselwerk opgaande gevel: Antraciet
- Verticale, houten gevelbekleding: Zwart
- Oakbekleding: Keramische pan, Leigrijp

Disclaimer

De op deze tekeningen aangegeven maten zijn circa maten in millimeters en basen de wanden/vloeren gemeten, waarbij geen rekening is gehouden met enige wandafwerking, straten, afmetingen, etc. Aan de op deze tekening aangegeven maten kunnen geen rechten worden ontleend. De profielen van aansluitingen en installatie onderdelen zijn indicatief op tekening aangegeven. De exacte afmetingen en profielen zullen na benadering in het werk door de installateurs worden bepaald en kunnen afwijken van deze tekening. De op tekening aangegeven maten zijn ter verduidelijking, maar kunnen in werkelijkheid afwijken. Aan de op tekening aangegeven maten kunnen geen rechten worden ontleend. De definitieve tekening van de FV-panelen kan pas worden bepaald wanneer alle kopstukken bekend zijn.

Renvooi kozijnen

OO Zonwende beglazing

BLAD
VK-22, Verkooptekening bouwnummer(s) 57 & 58

PROJECT
Overtuin te Arkel

Plattegronden, gevels en doorsnede
Twee-onder-een-kapwoning (Woningtype D2&D2-sp)

DATUM
15-07-2025

SCHAAL
1:50 / 1:100

FORMAAT
A0