




VOORGEVEL

ZIJGEVEL RECHTS


ACHTERGEVEL

ZIJGEVEL LINKS


DOORSNEDE A-A

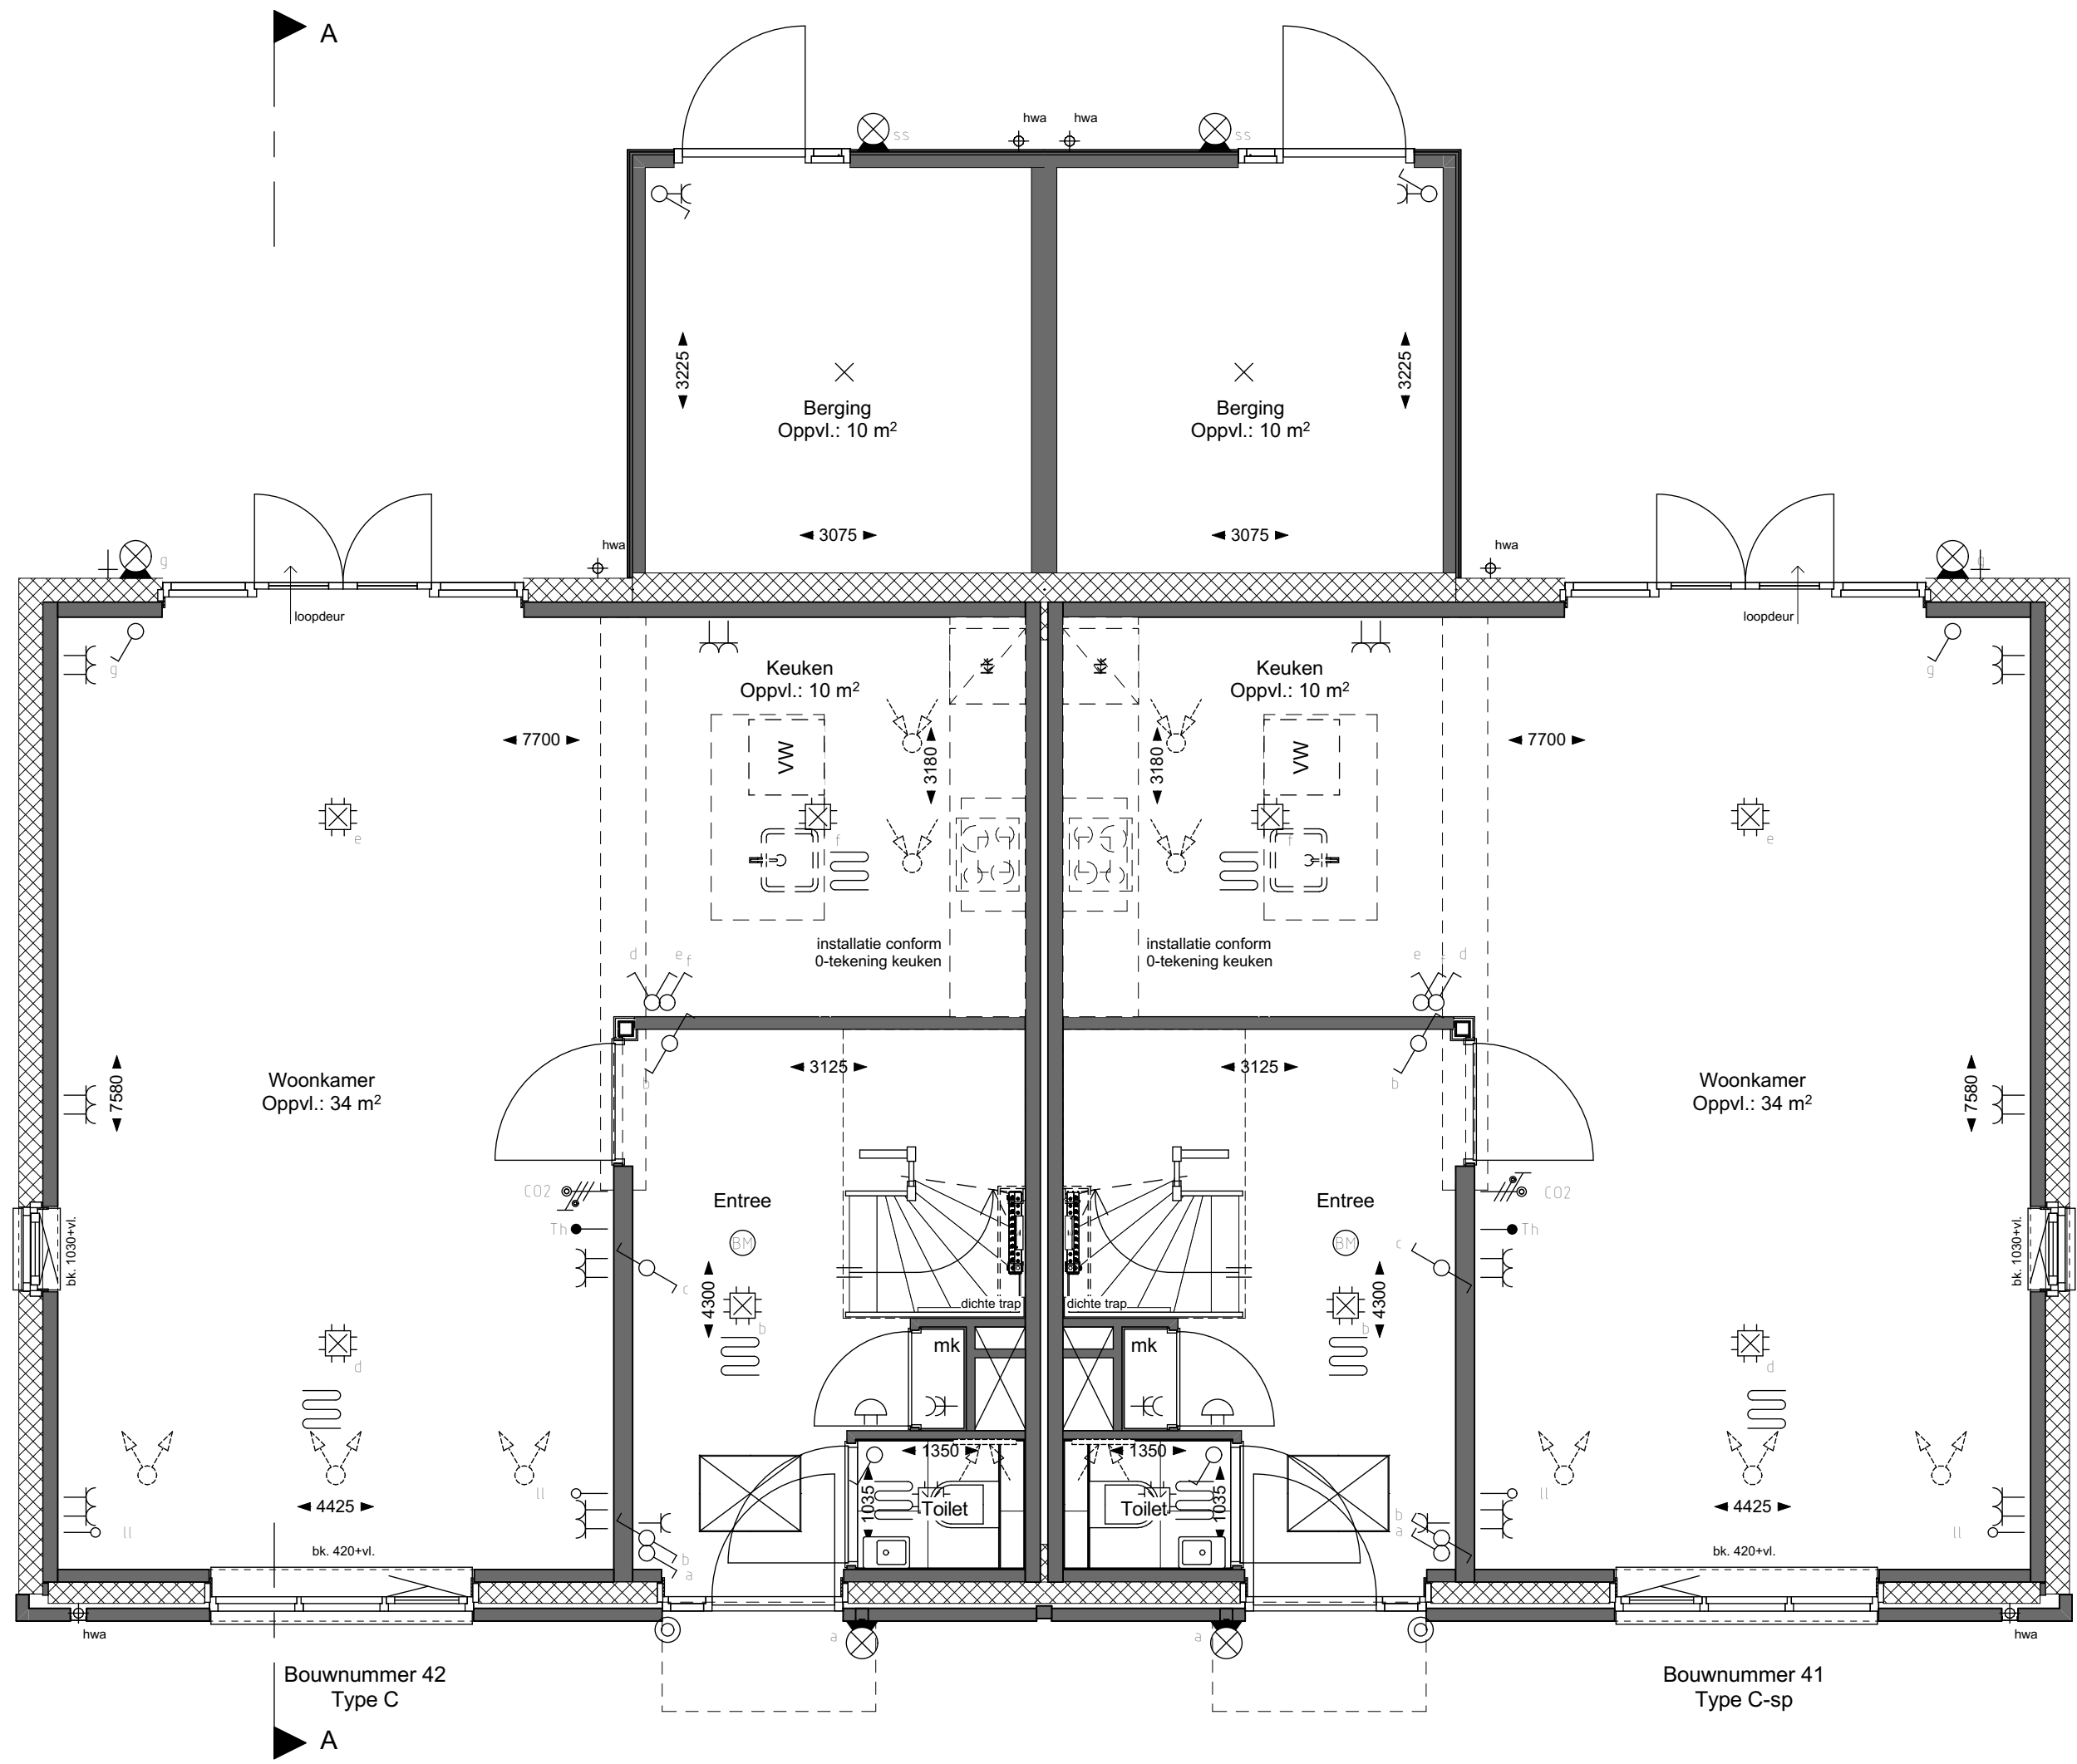


BEGANE GROND

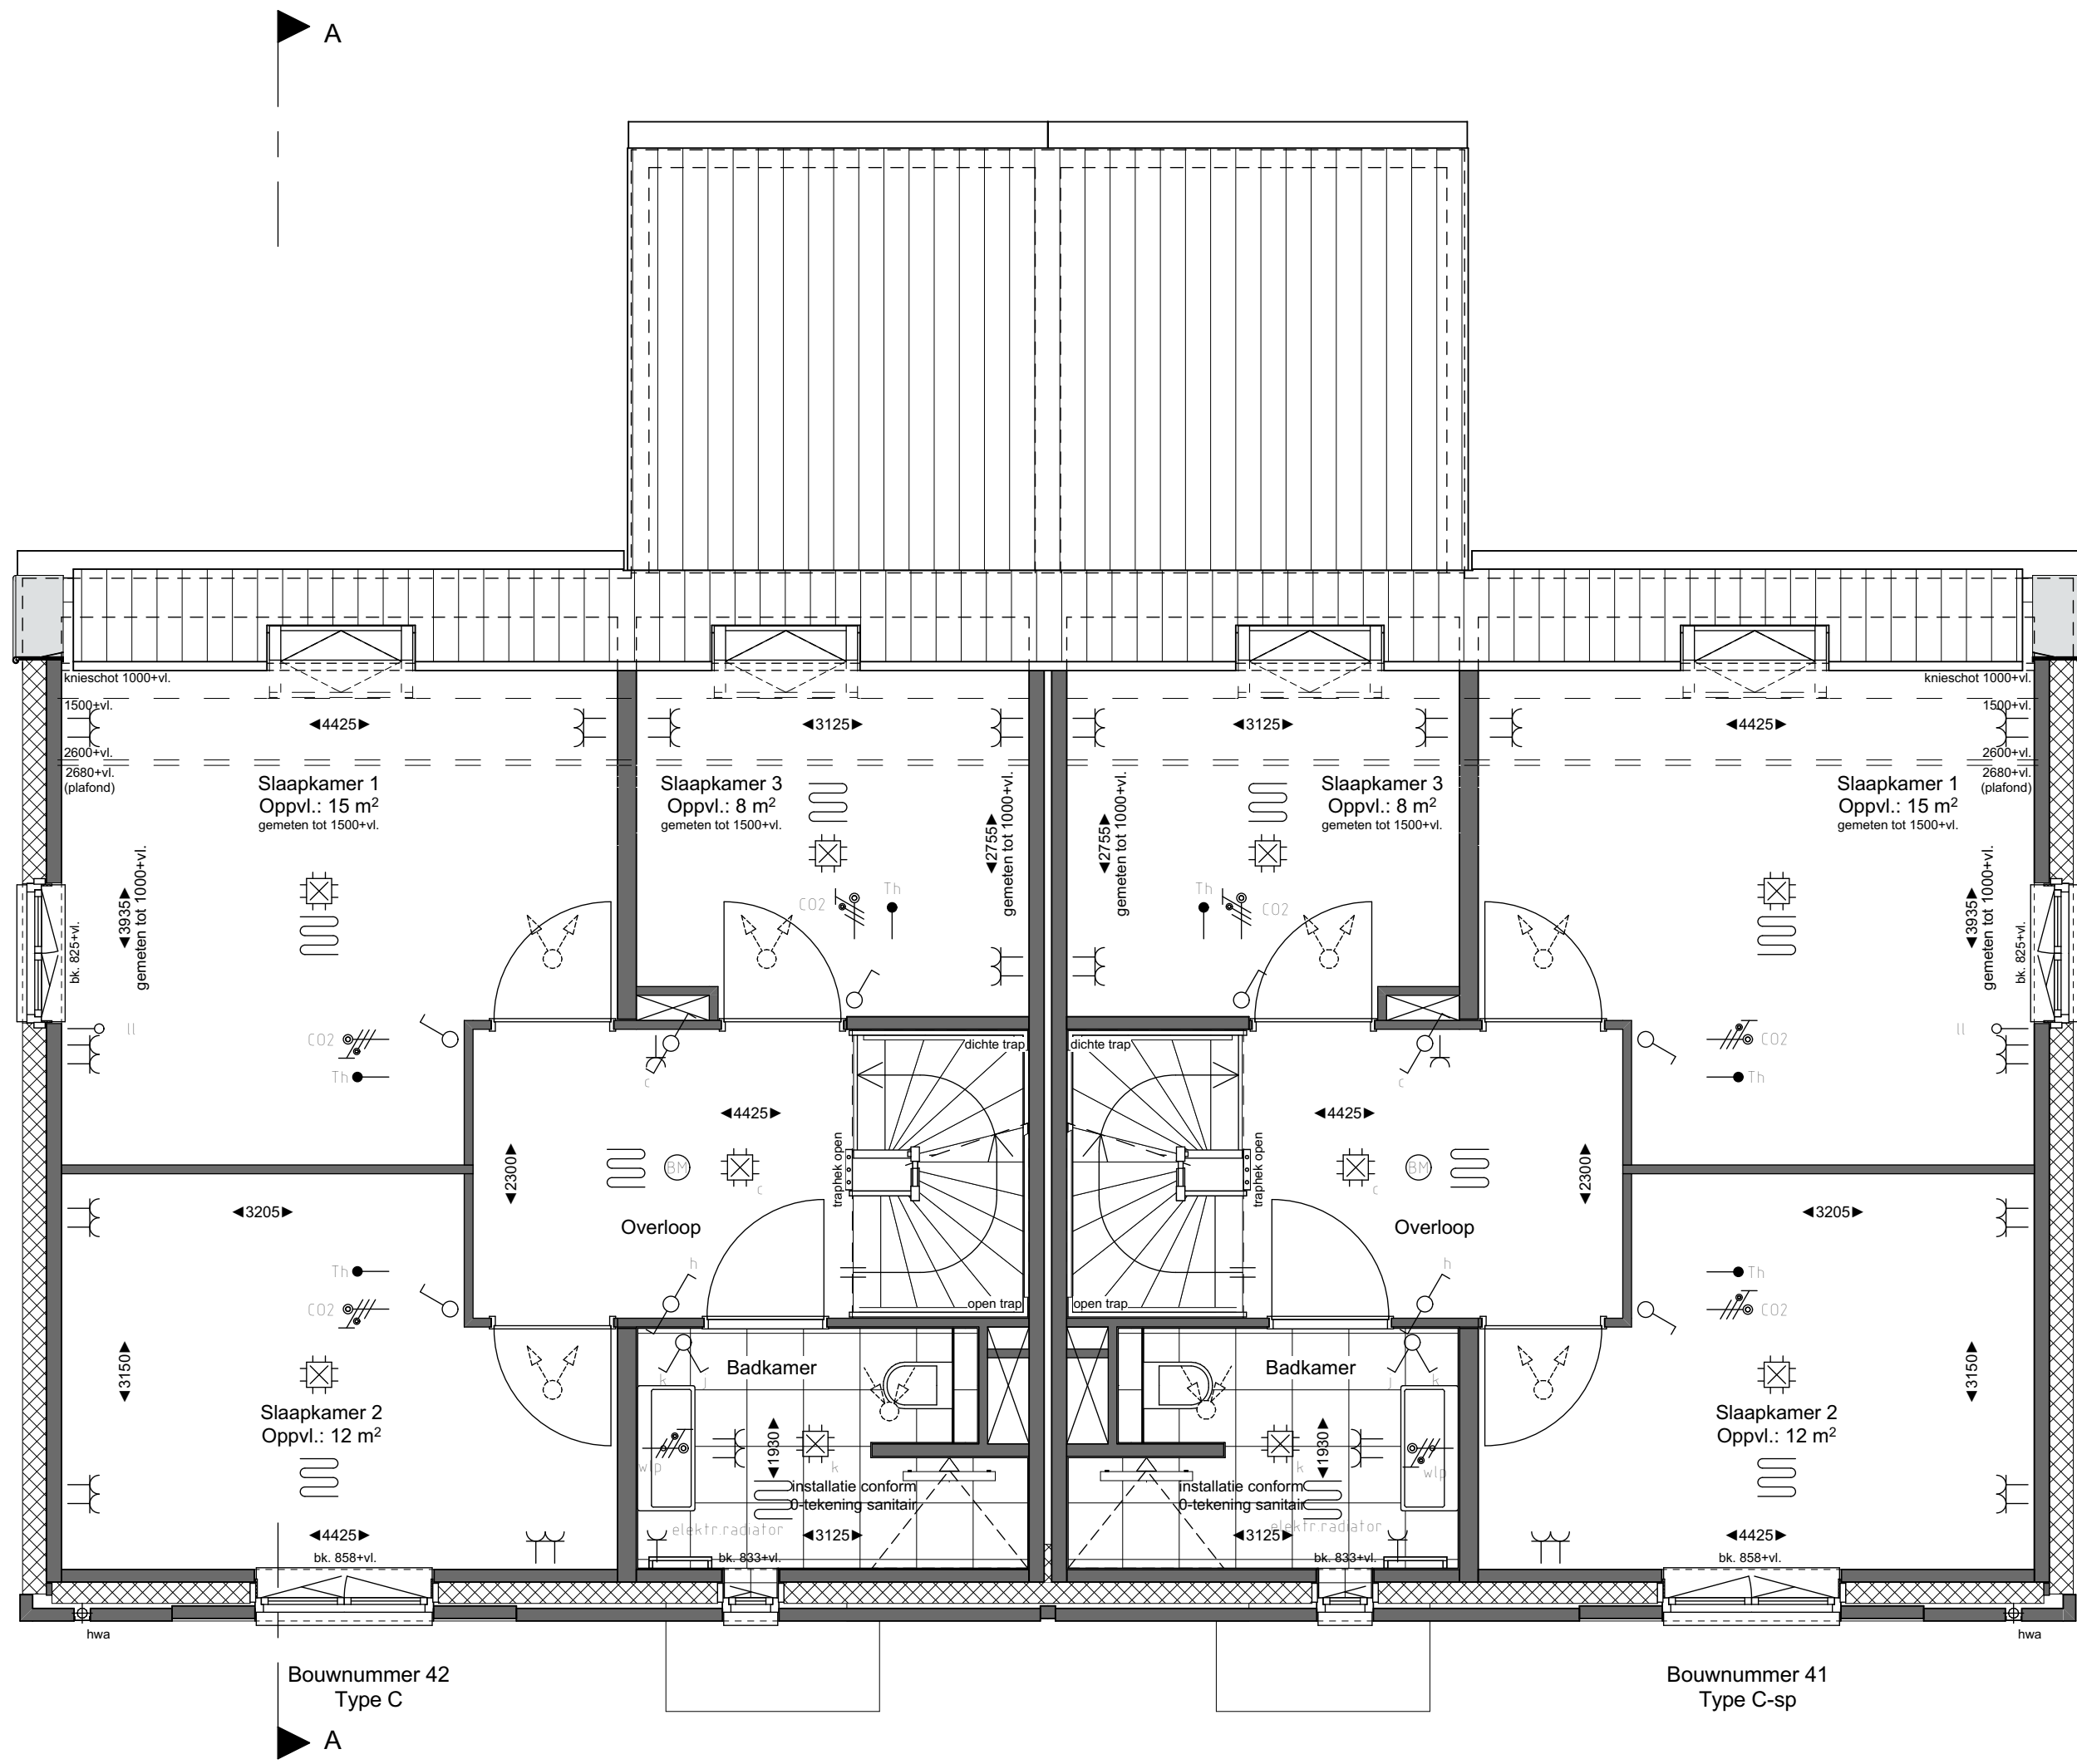


1e VERDIEPING

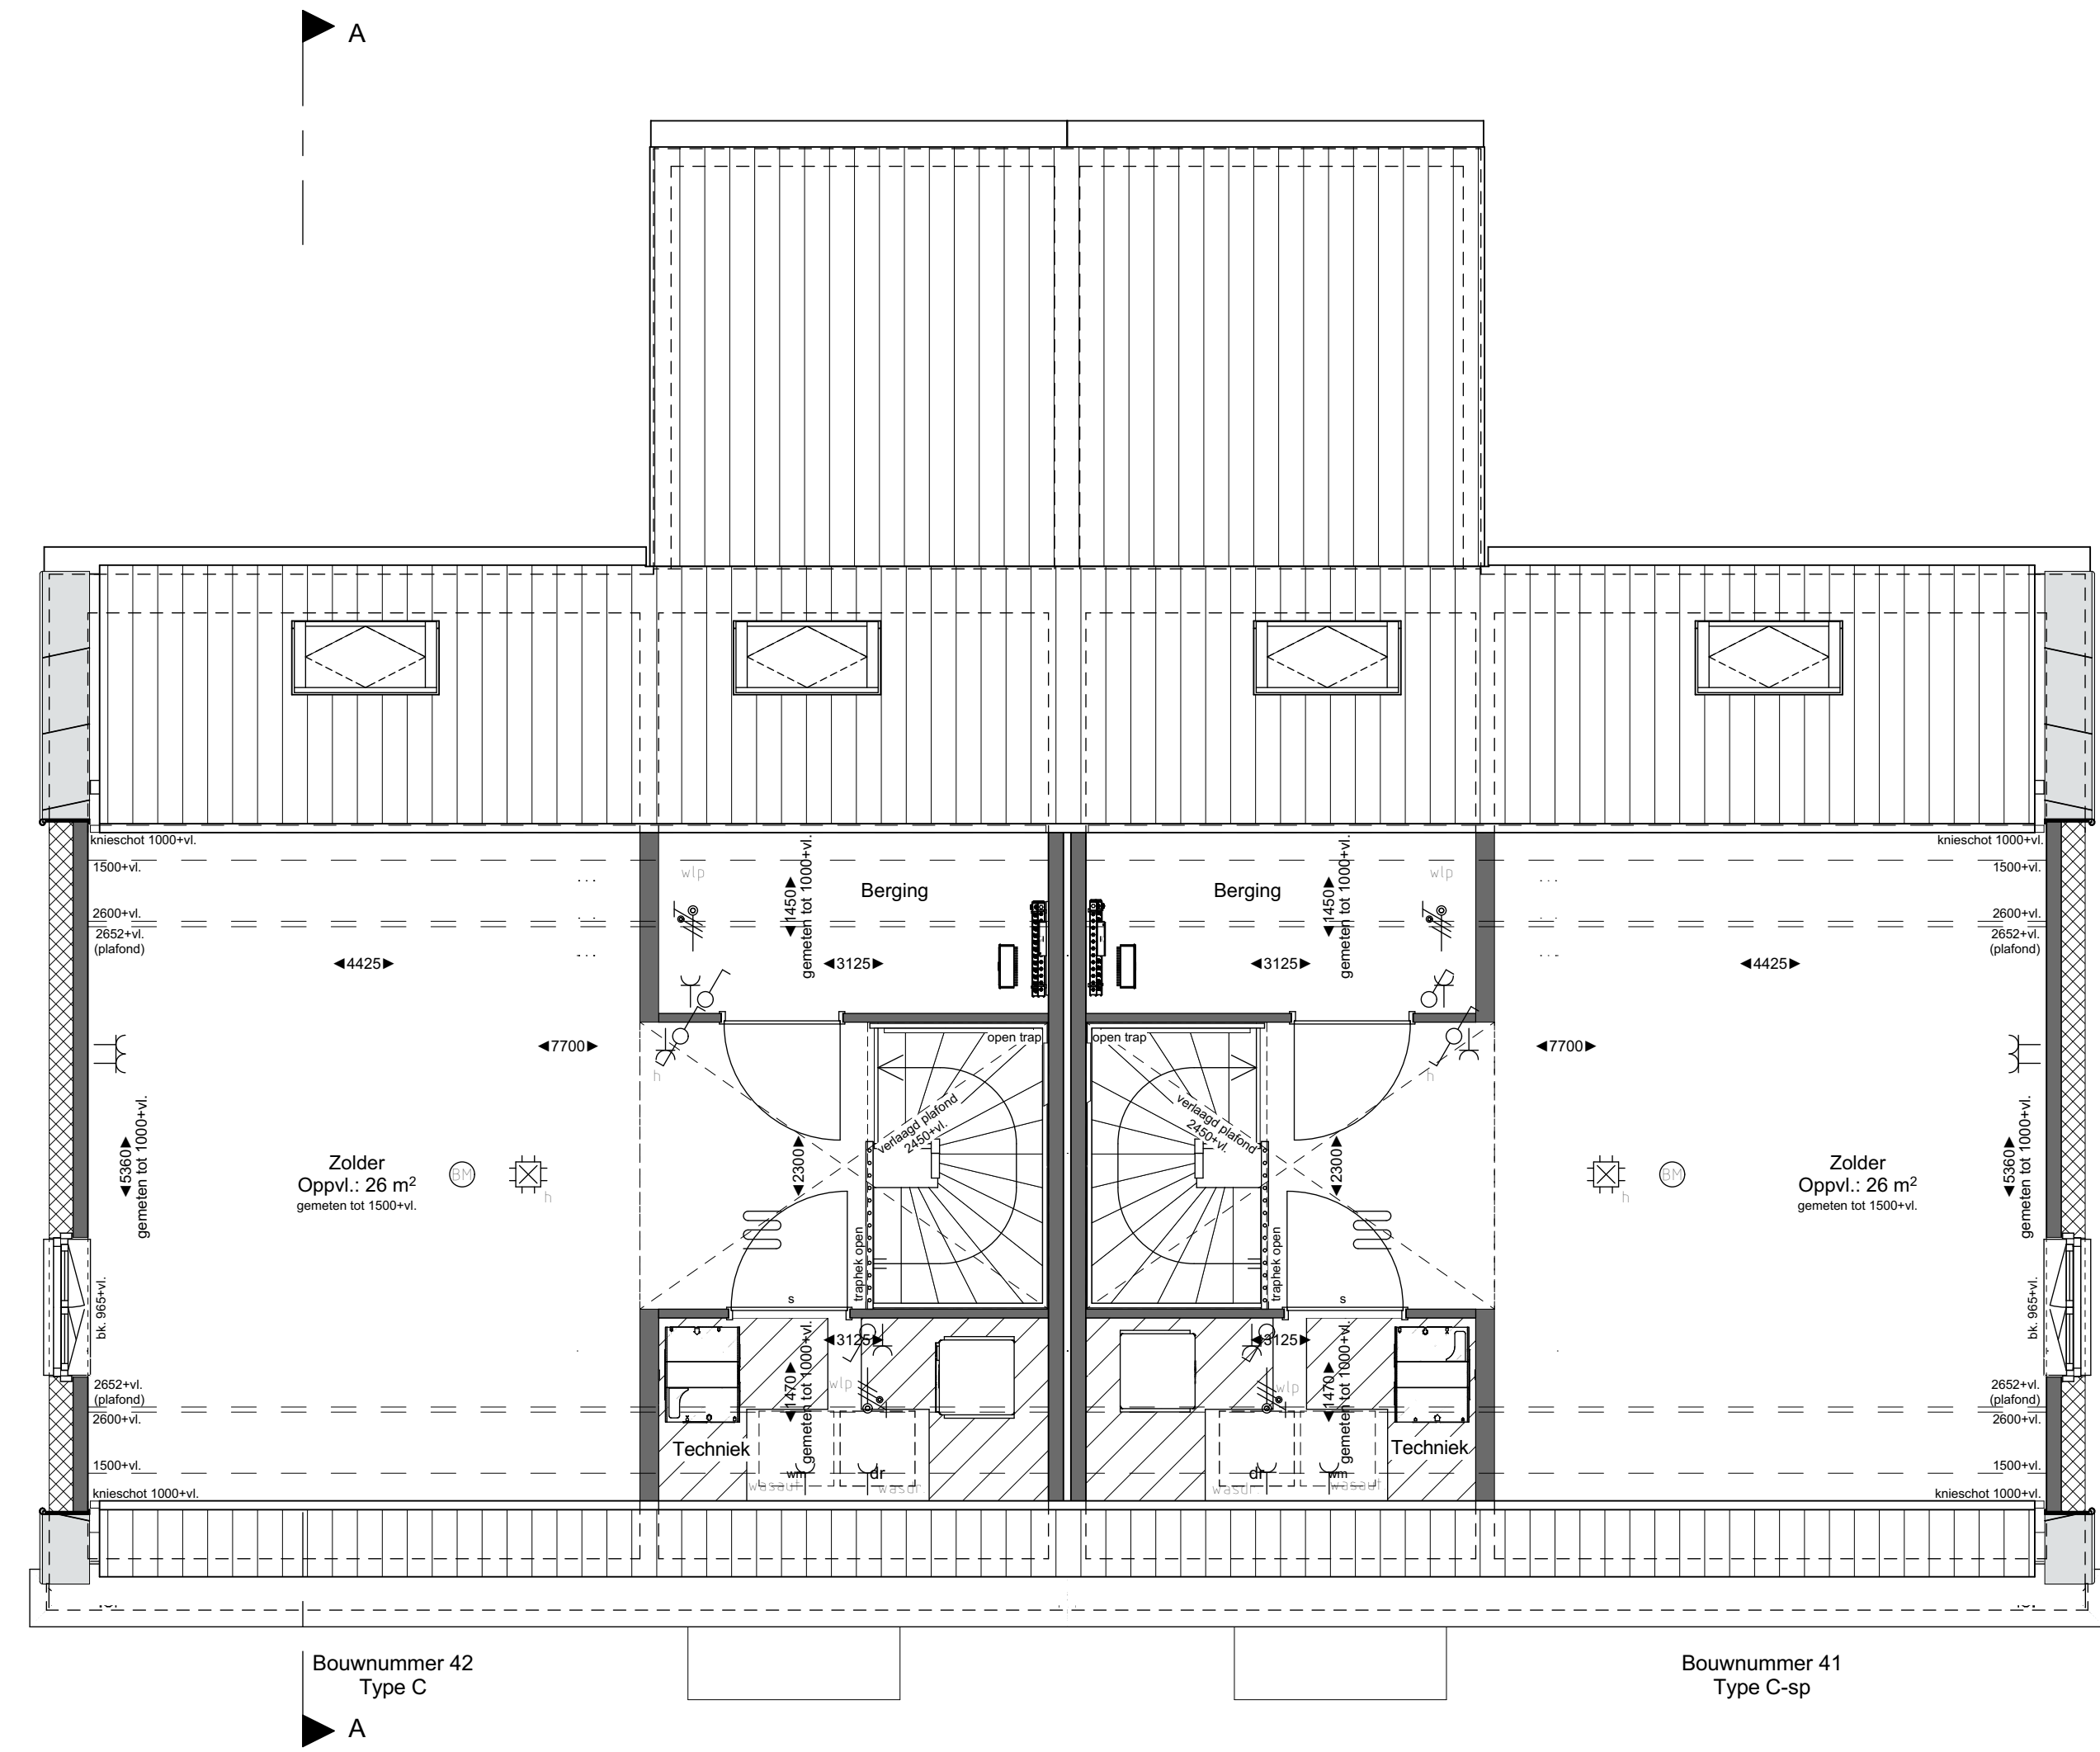


2e VERDIEPING

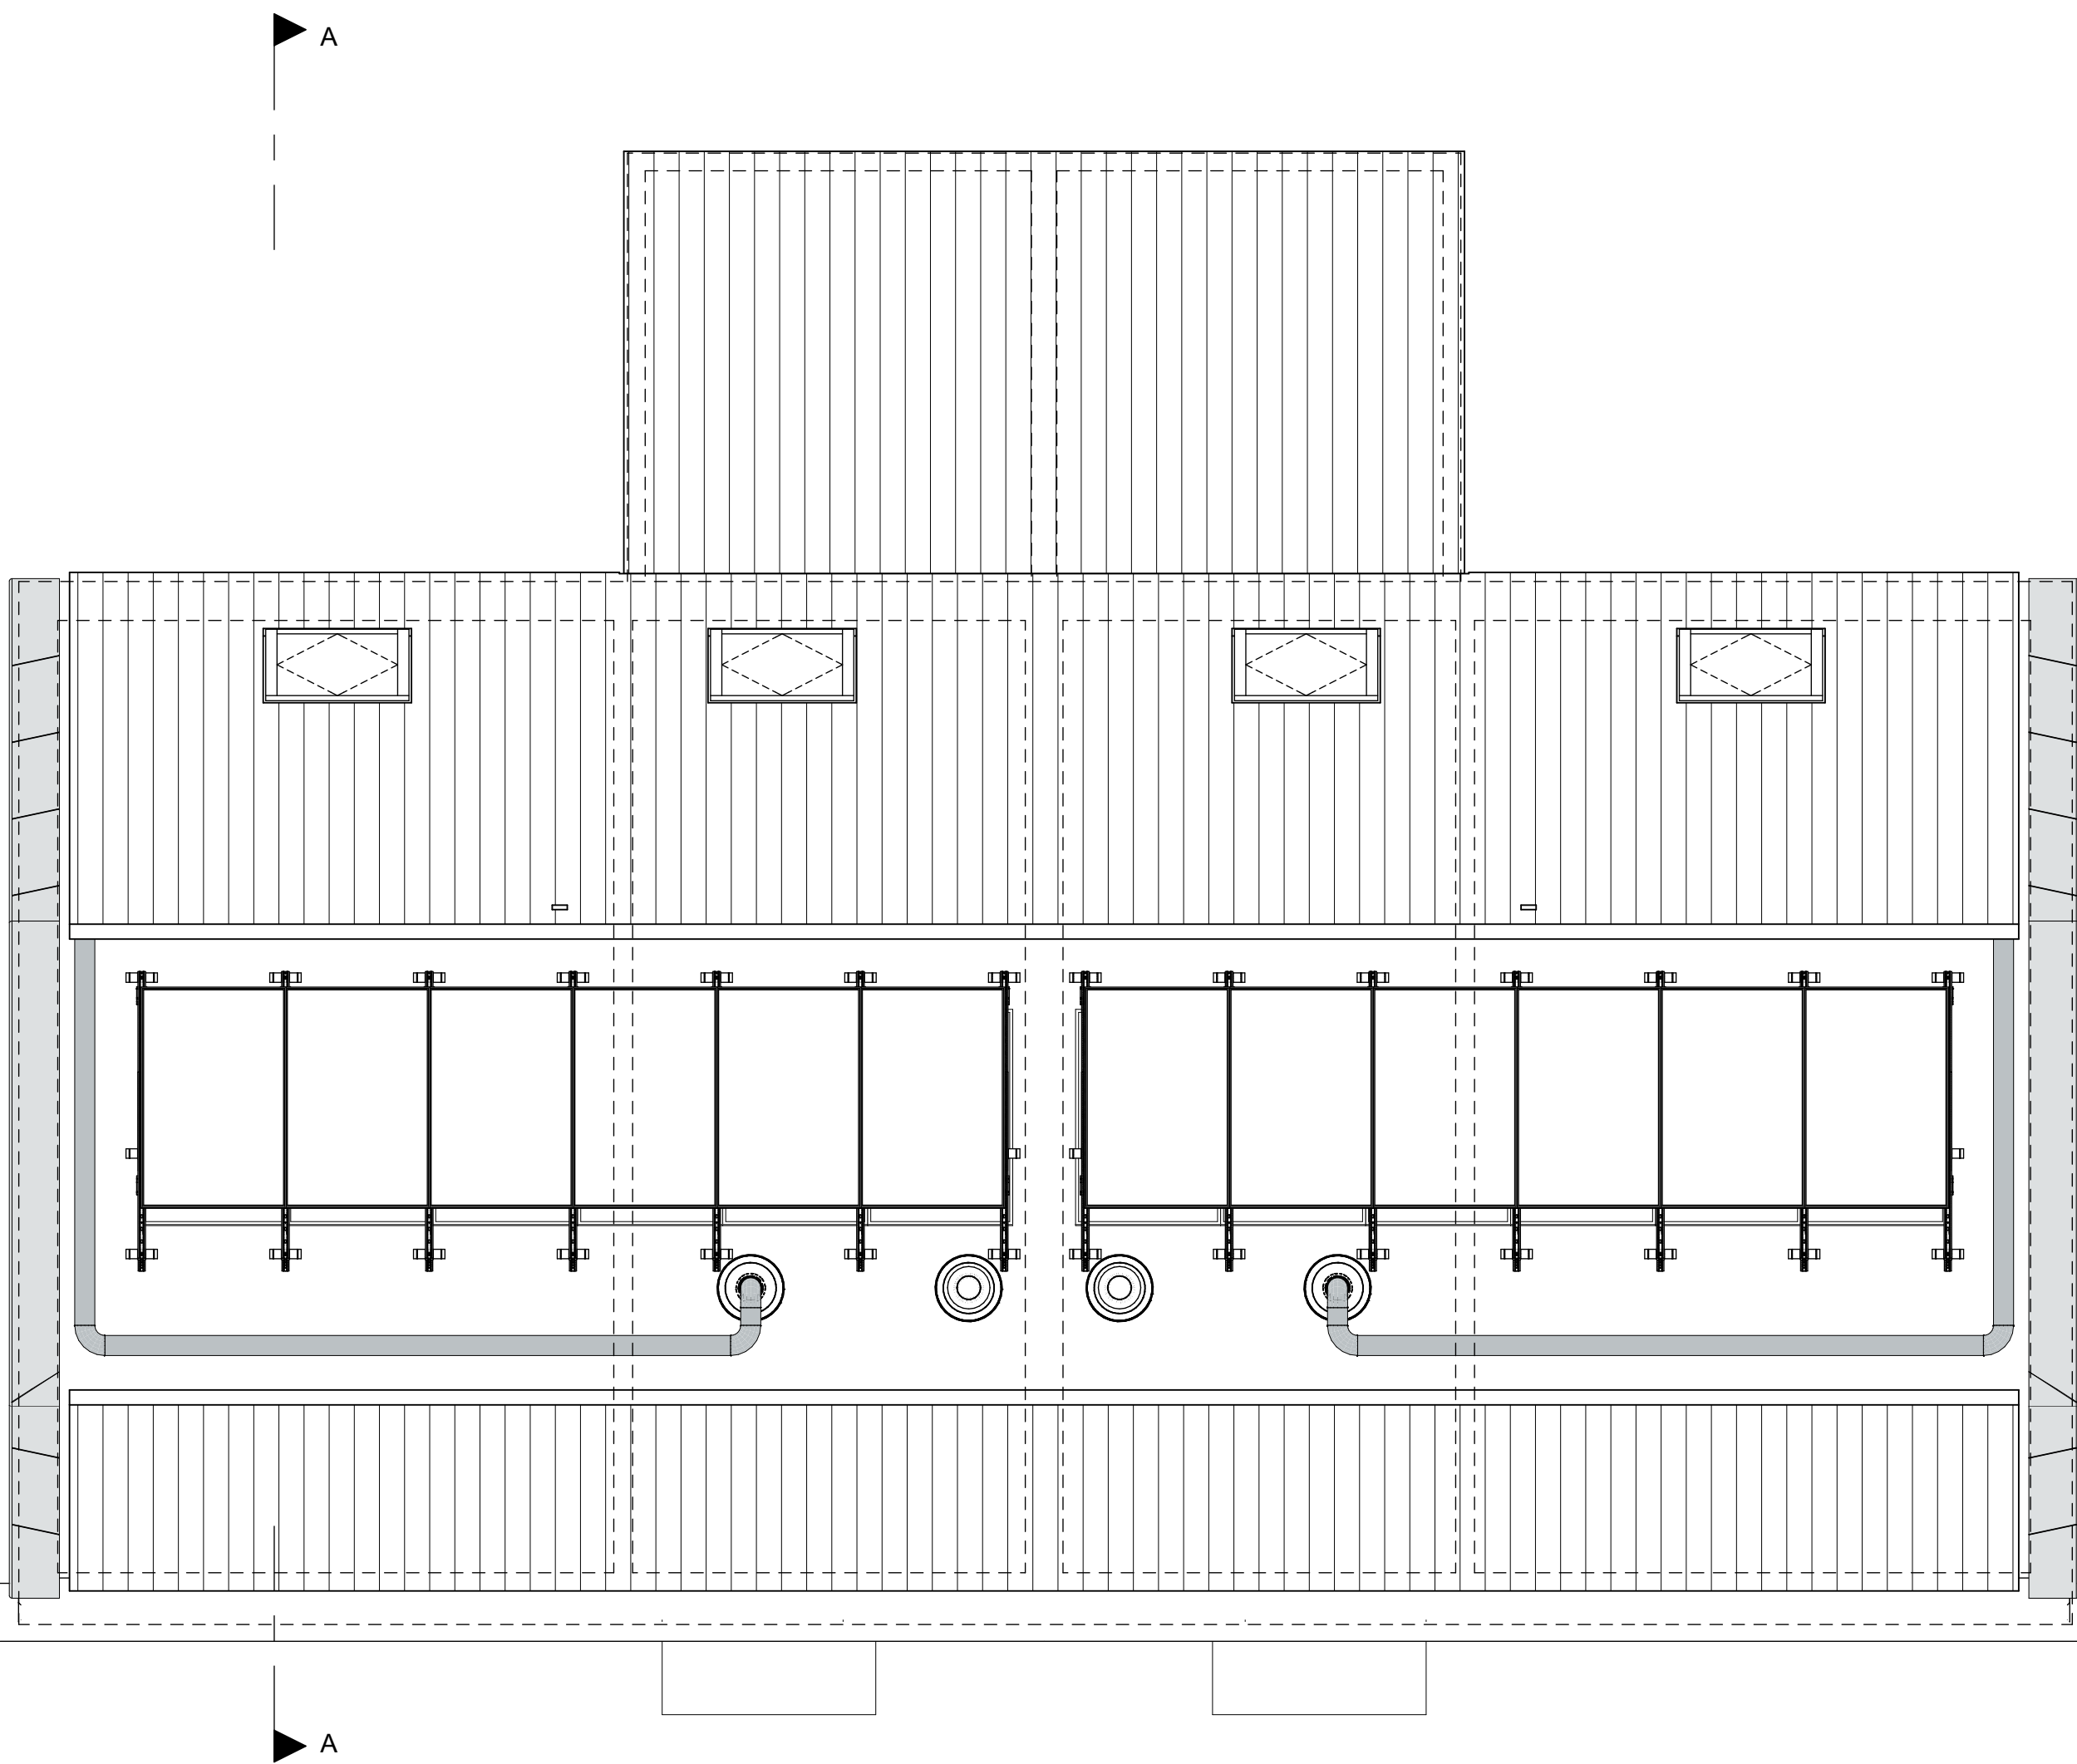


DAKTEKENING

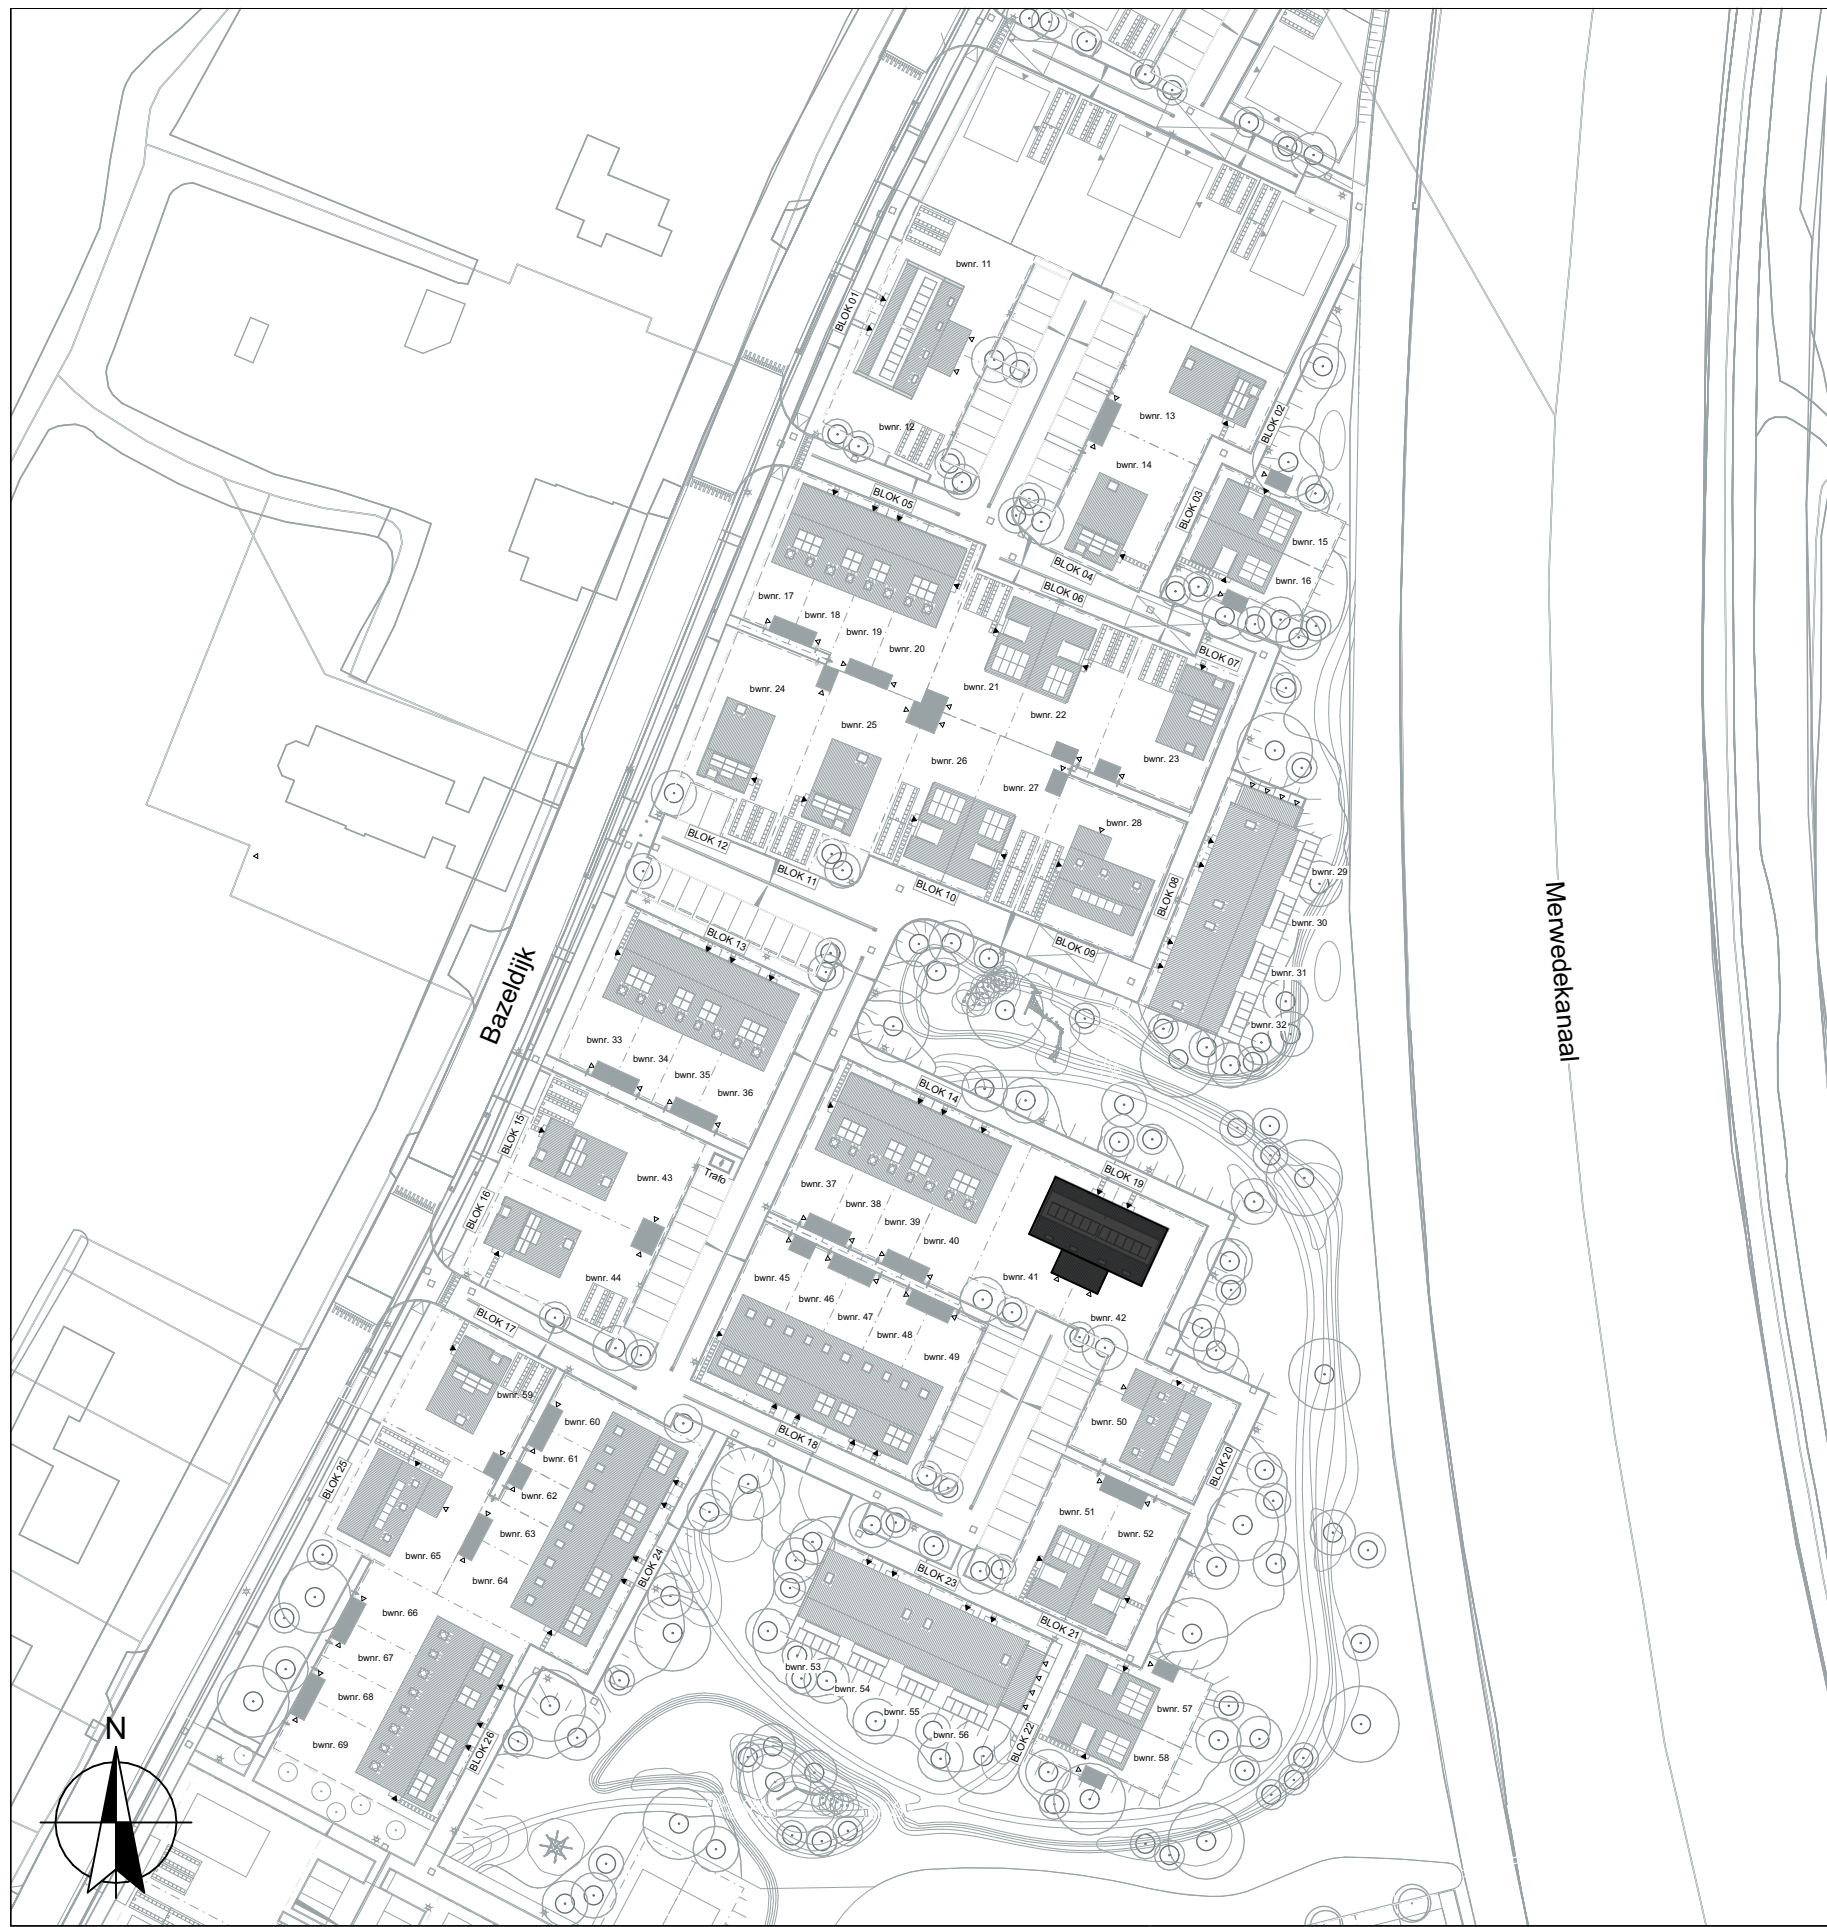

Renvooi symbolen

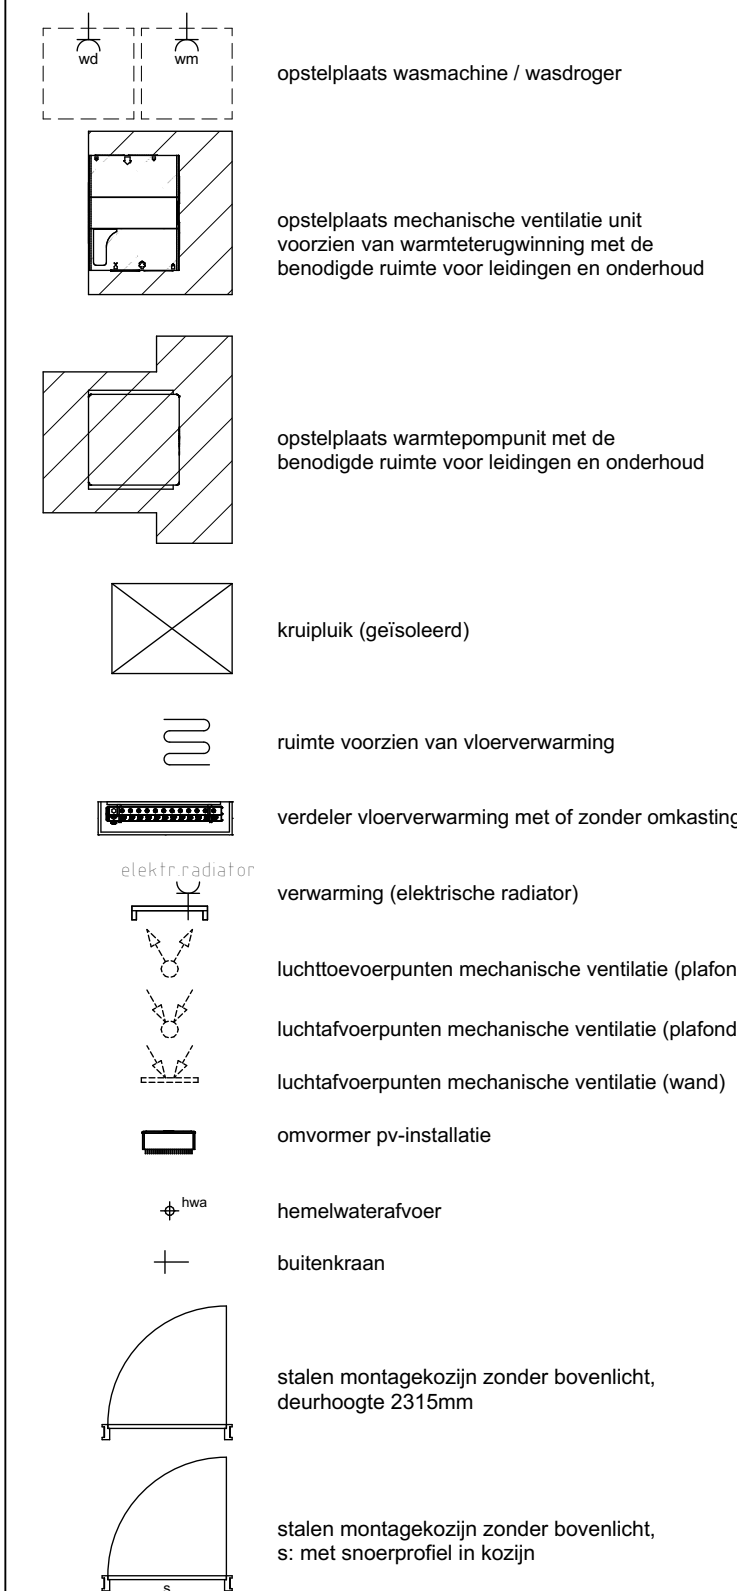

Renvooi elektra

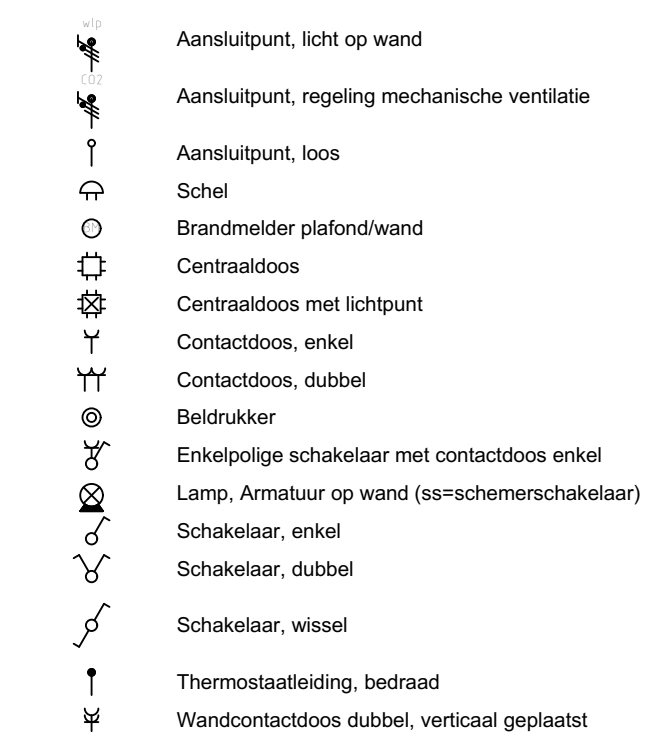

Renvooi gevelafwerking



Disclaimer

De op deze tekeningen aangegeven maten zijn circa maten in millimeters en basen de vanden vloeren gemeten, waarbij geen rekening is gehouden met enige wanddikte, afmeting, afmeting, etc. Aan de op deze tekening aangegeven maten kunnen geen rechten worden ontleend. De positie van aansluitingen en installatie onderdelen zijn indicatief op tekening aangegeven. De exacte aandelen en posities zullen na berekening in het werk door de installateurs worden bepaald en kunnen afwijken van deze tekening. De op tekening aangegeven kleuren zijn ter verduidelijking, maar kunnen in werkelijkheid afwijken. Aan de op tekening aangegeven maten kunnen geen rechten worden ontleend. De definitieve posities van de PV-panelen kan pas worden bepaald wanneer alle kopieën bekend zijn.

De Overtuin

BLAD
VK-19, Verkooptekening bouwnummer(s) 41 & 42

PROJECT
Overtuin te Arkel

Plattegronden, gevels en doorsnede
Twee-onder-een-kapwoning (woningtype C)

DATUM
15-07-2025
SCHAAL
1:50 / 1:100

FORMAAT
A0
(118x841)

