


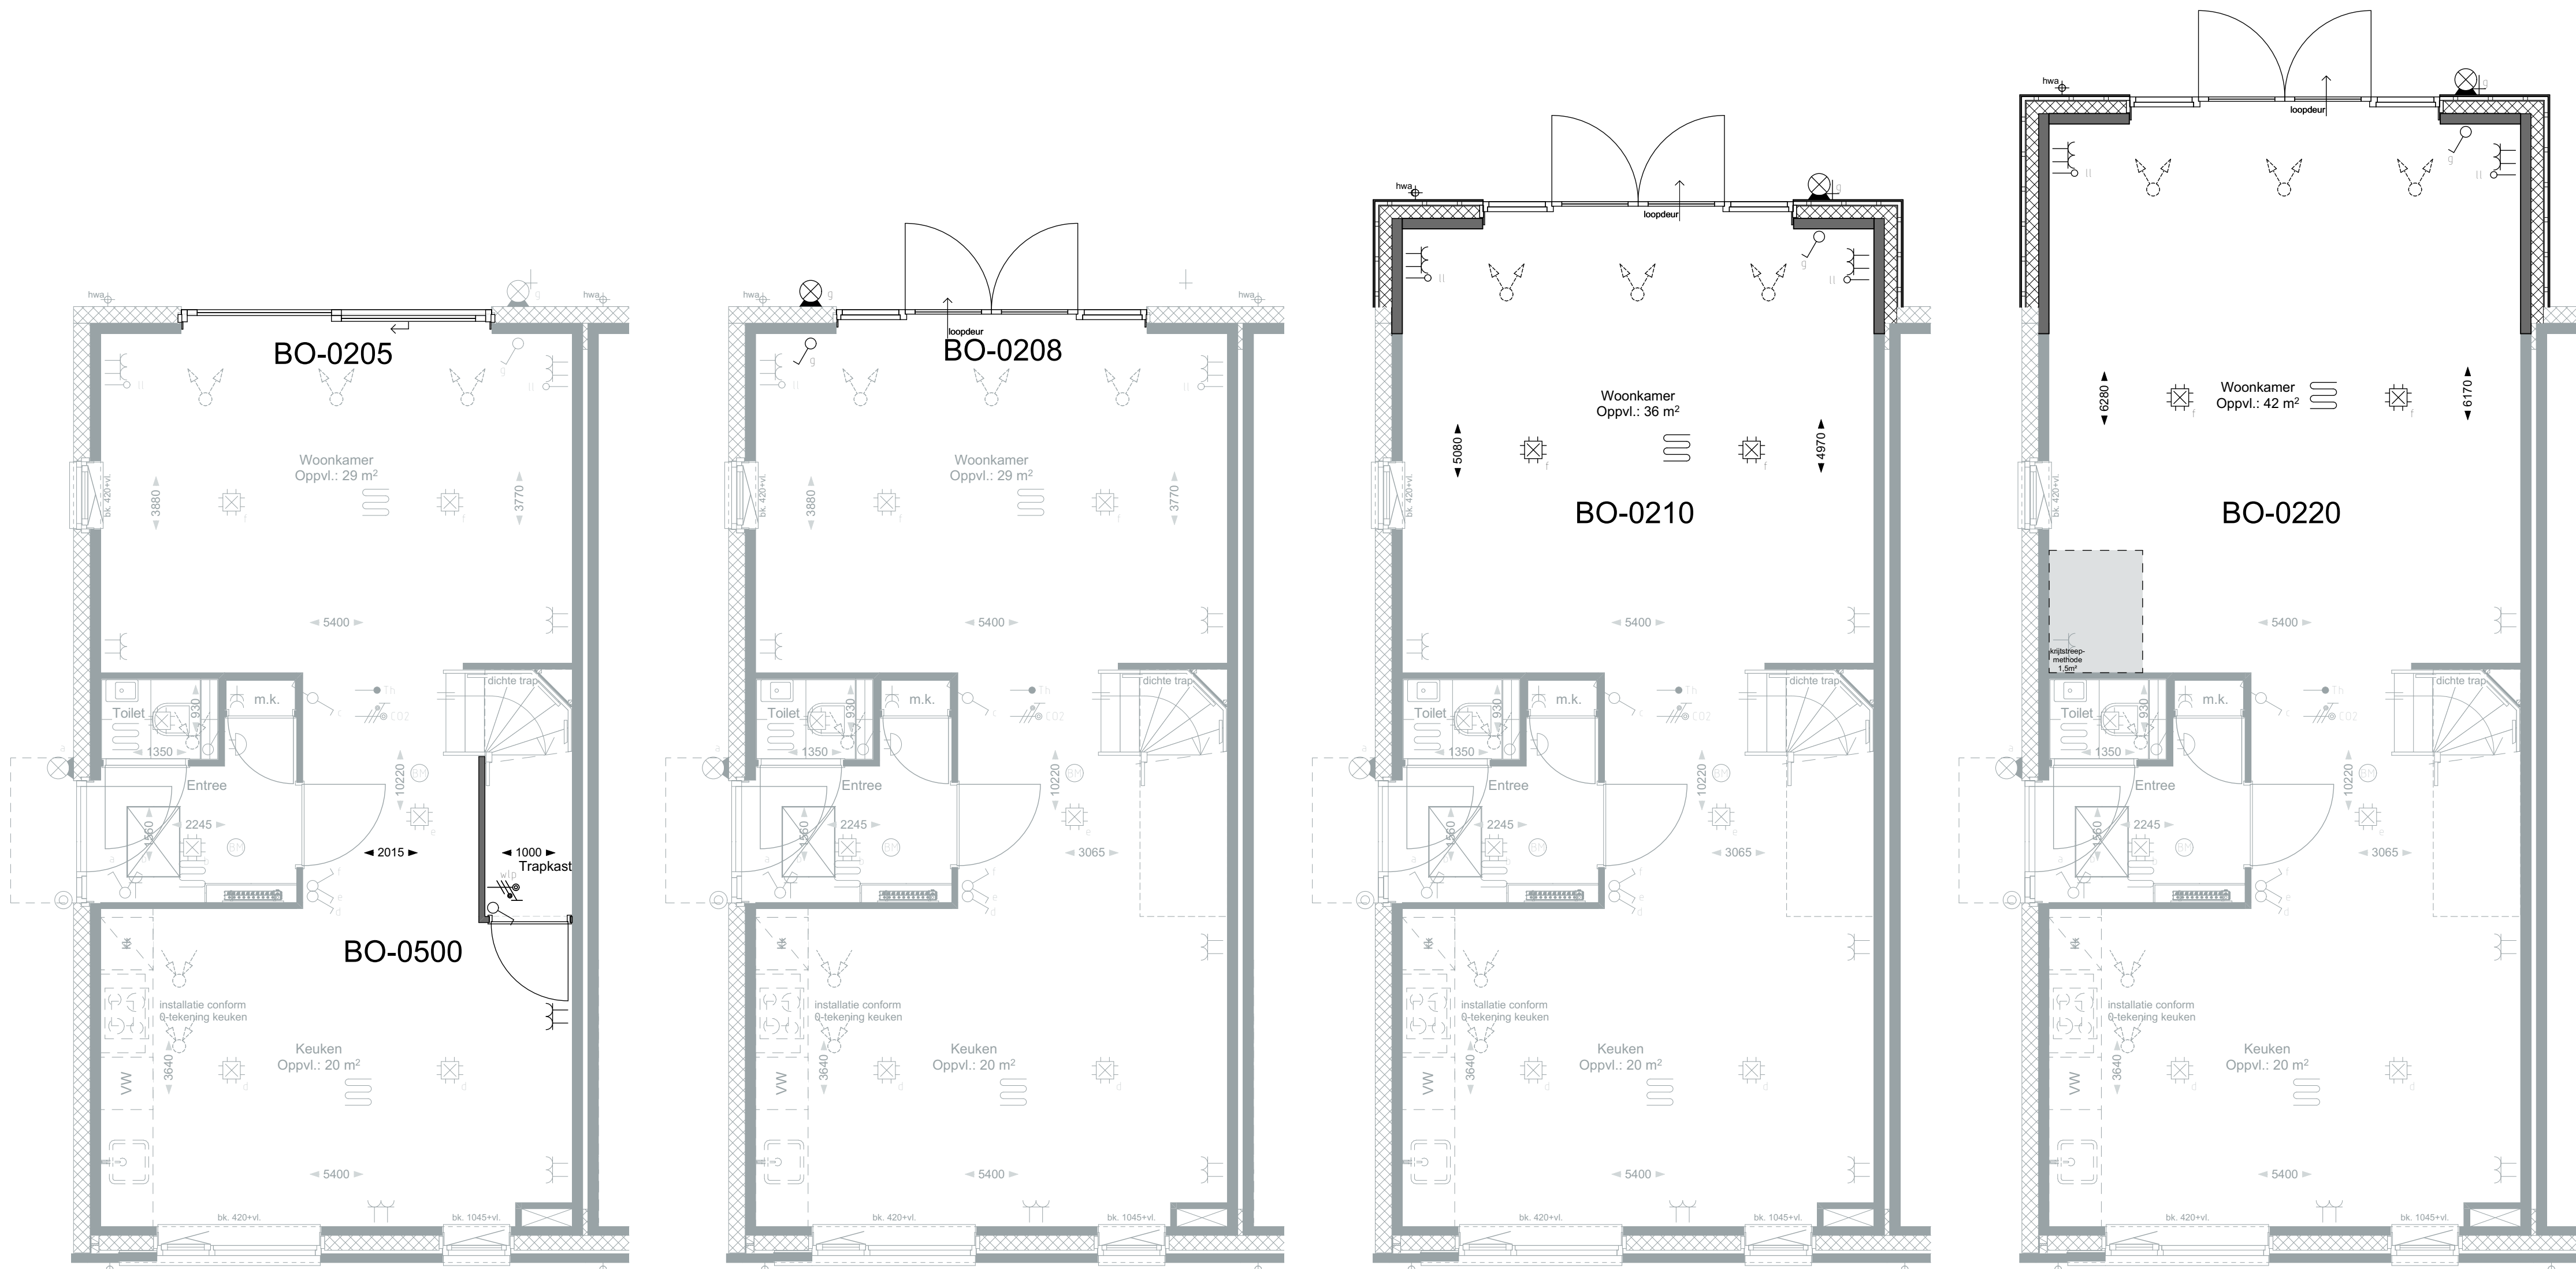


BEGANE GROND


BEGANE GROND

BEGANE GROND


BEGANE GROND

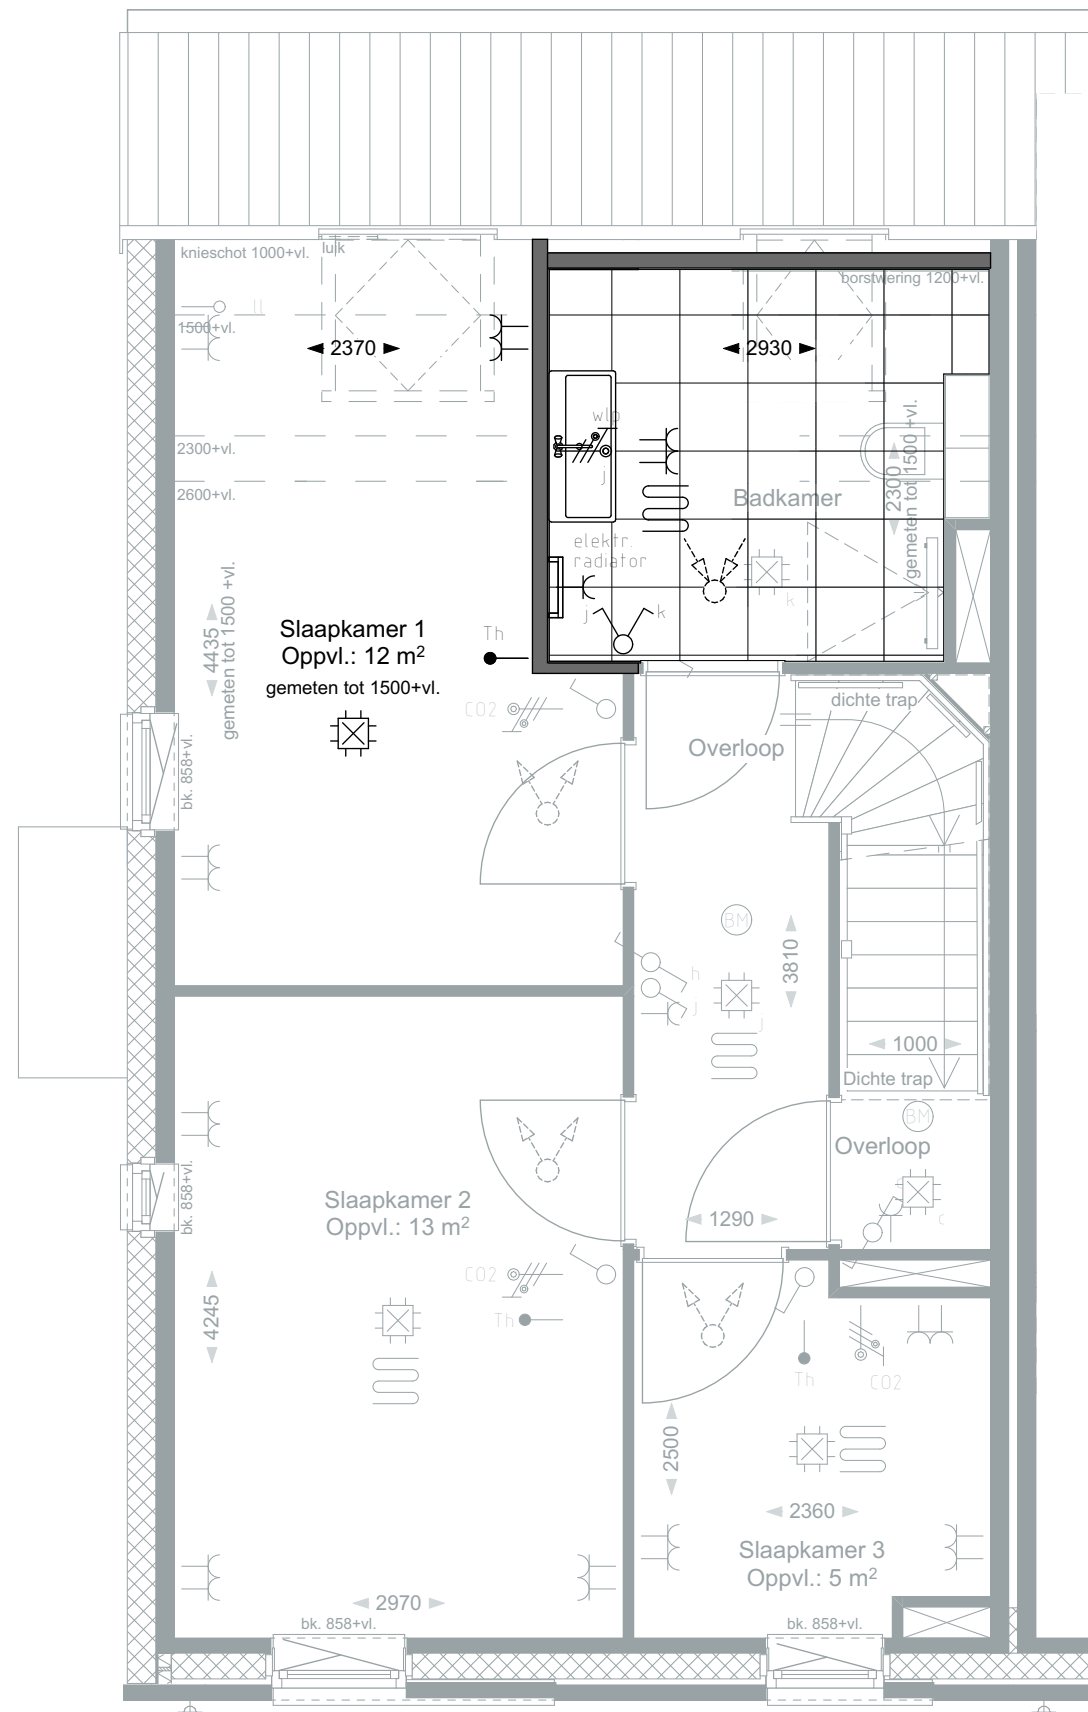


EERSTE VERDIEPING
BO-1505

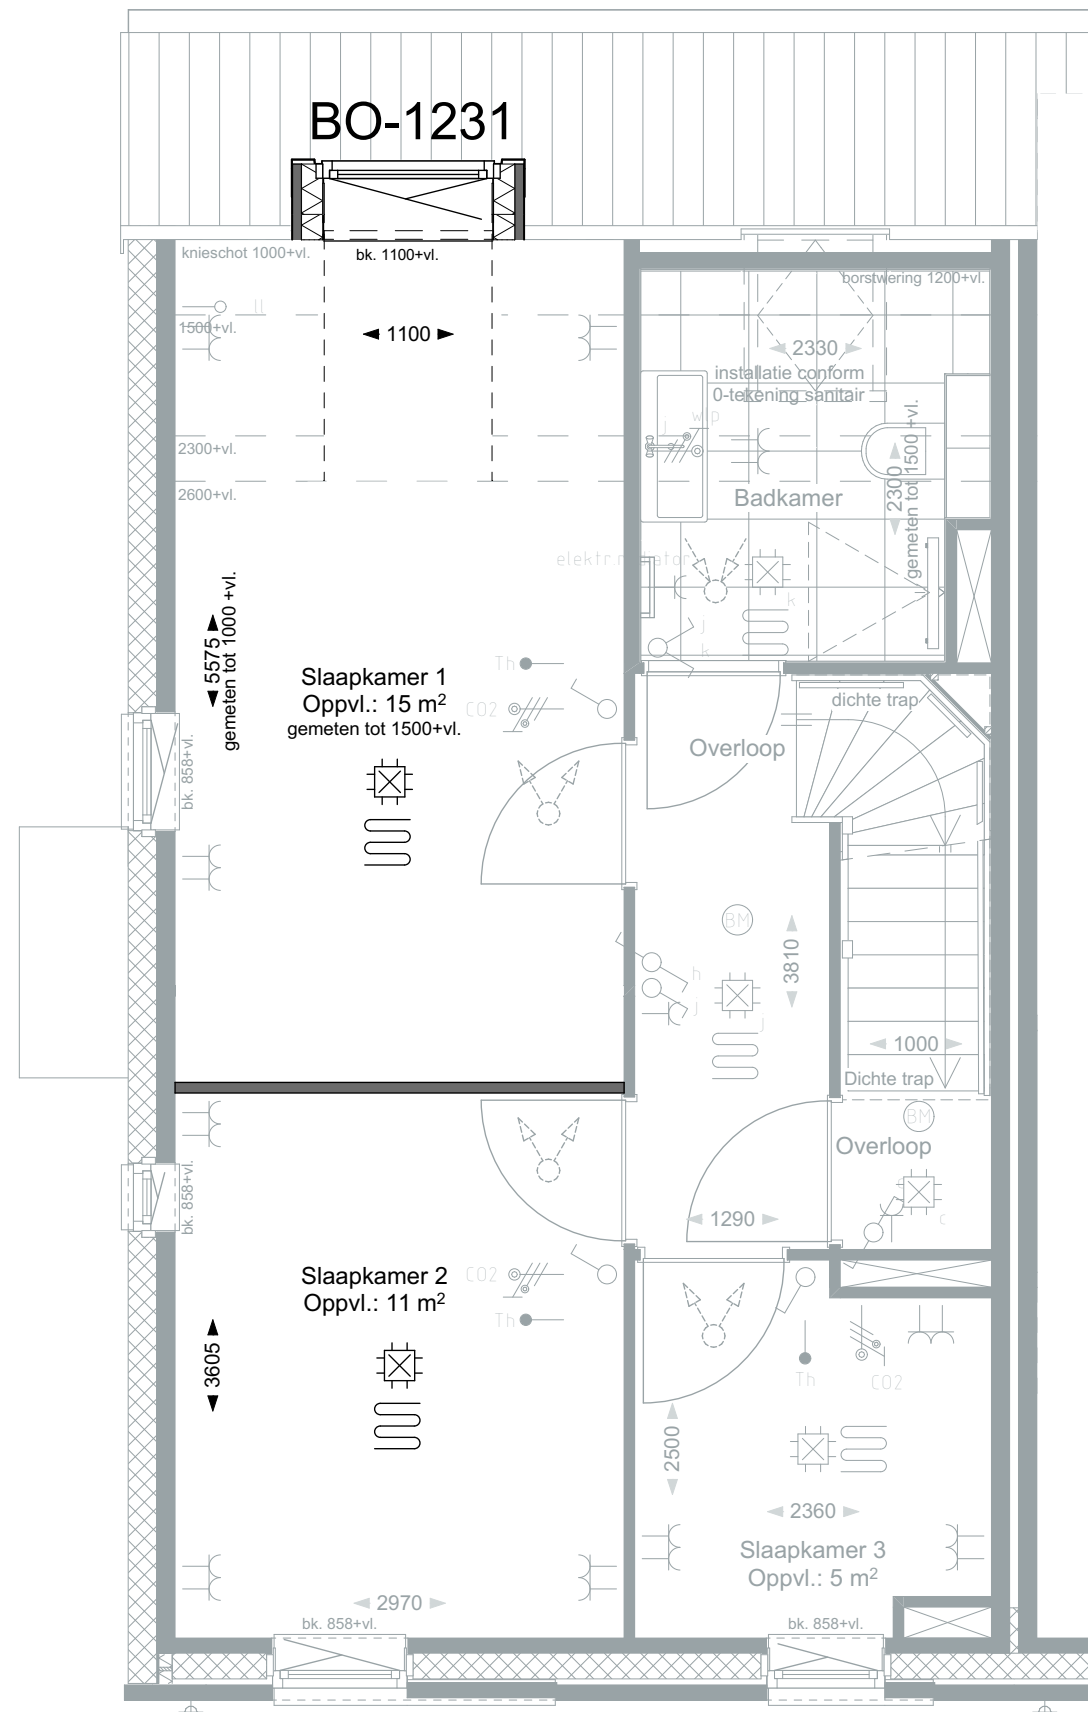


EERSTE VERDIEPING
BO-1231/1531

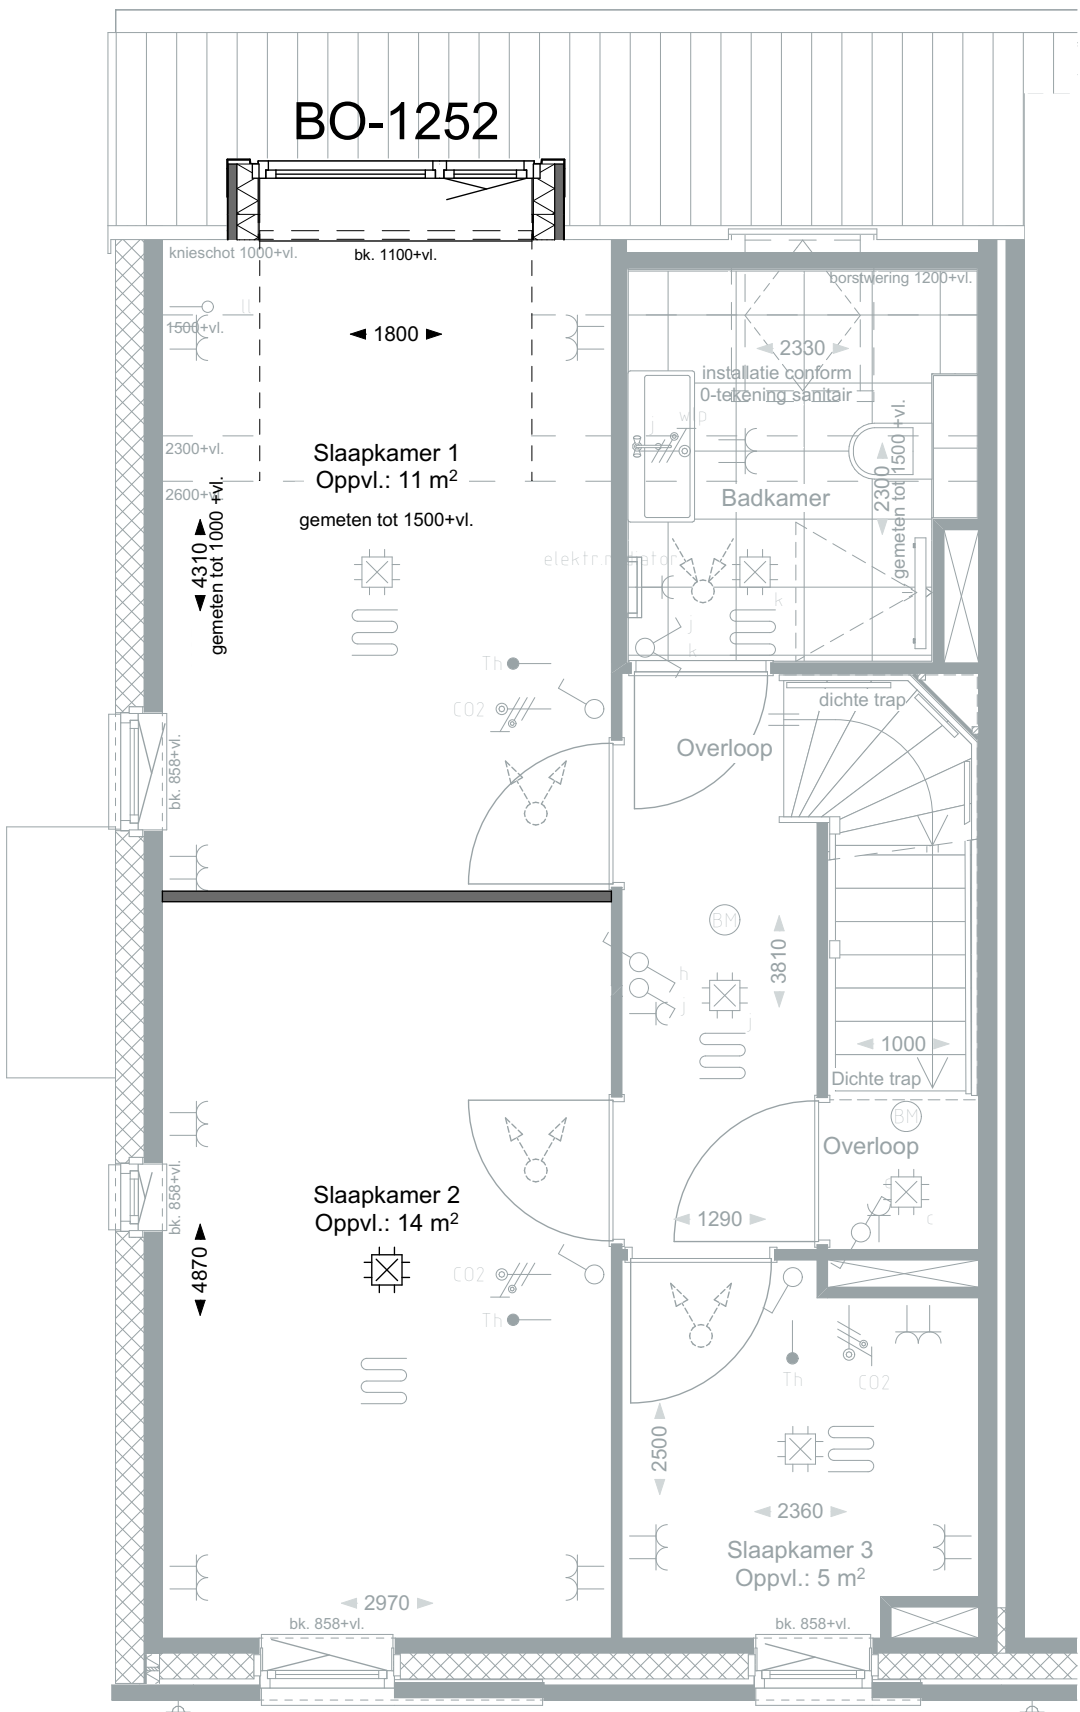


EERSTE VERDIEPING
BO-1252/1532

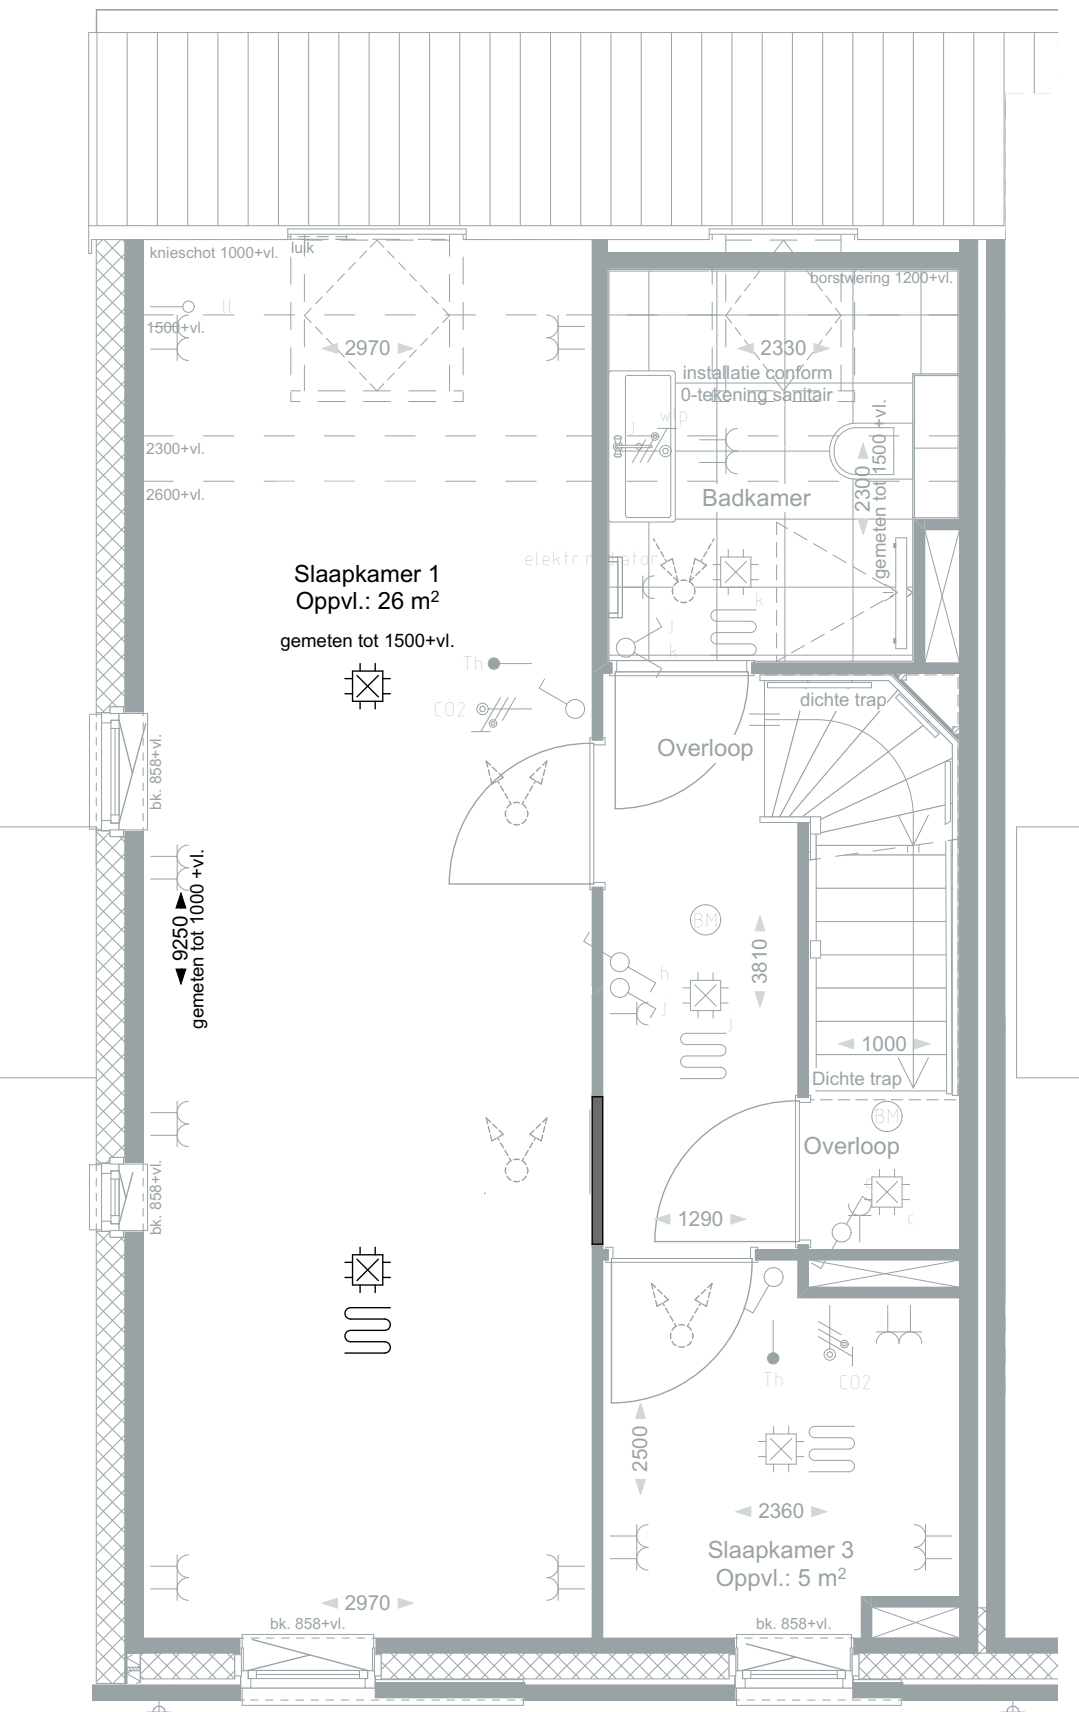


EERSTE VERDIEPING
BO-1535

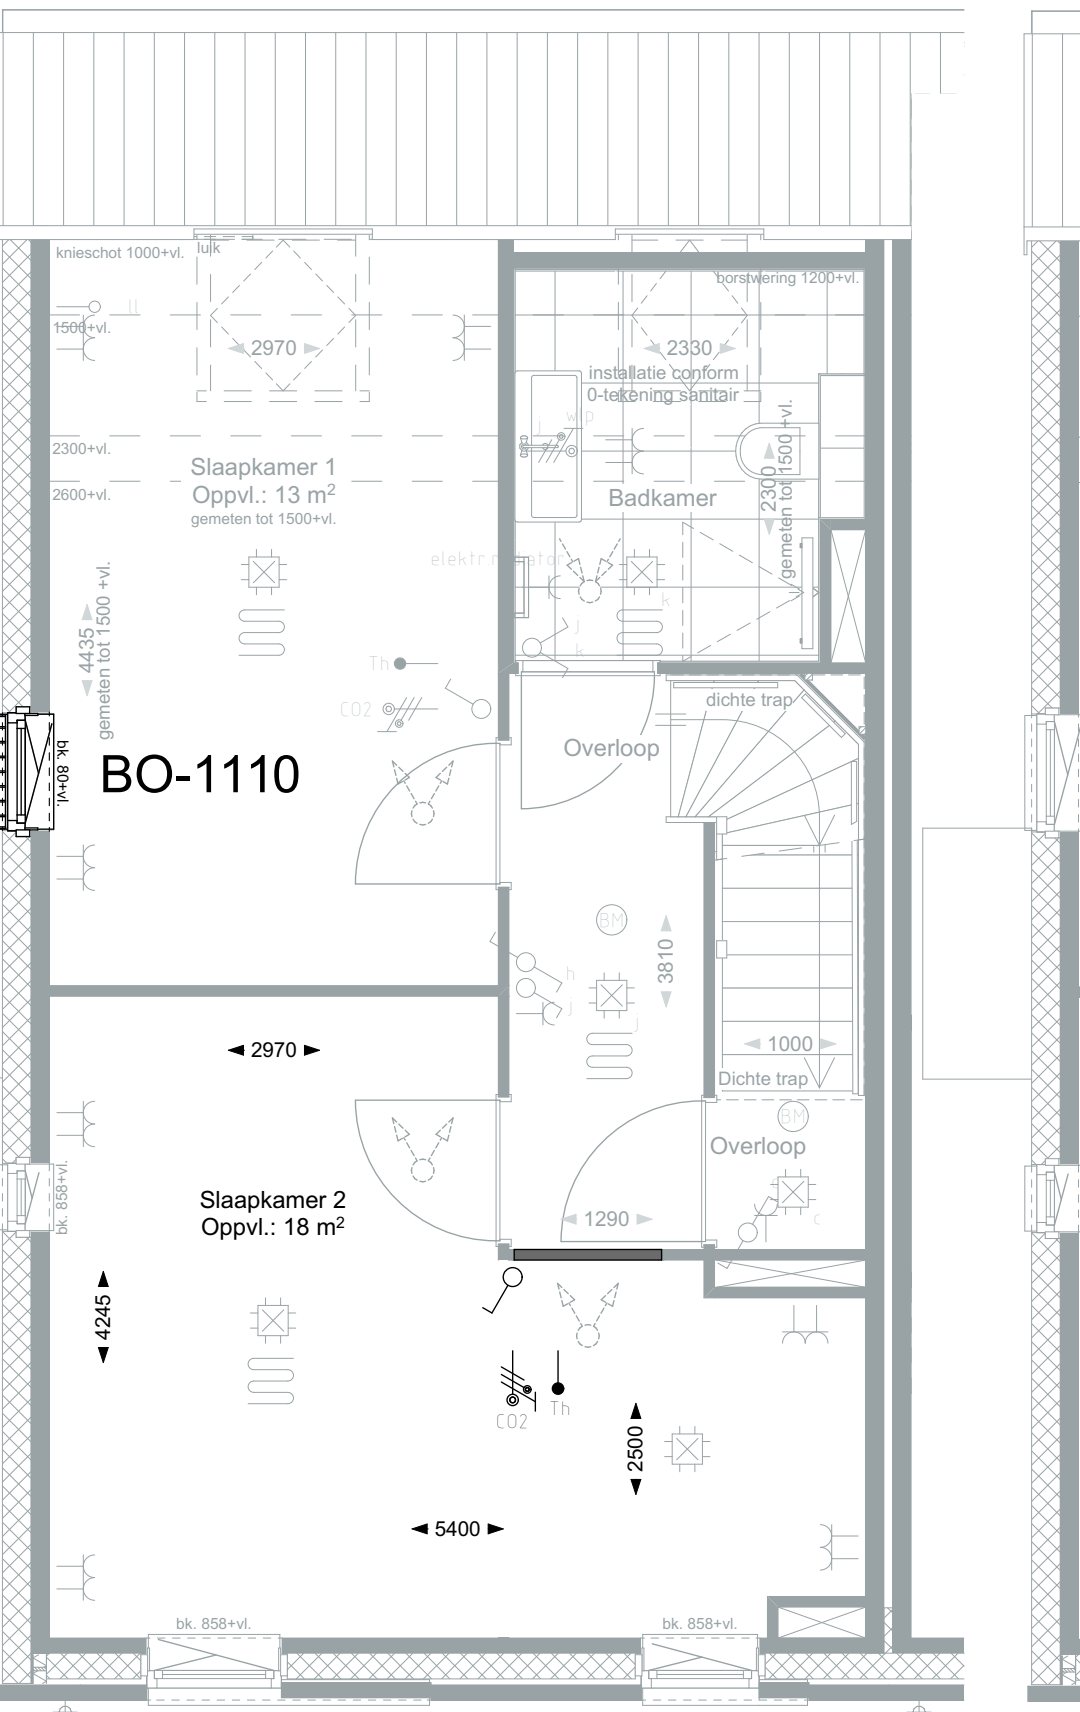


EERSTE VERDIEPING
BO-1110/1537

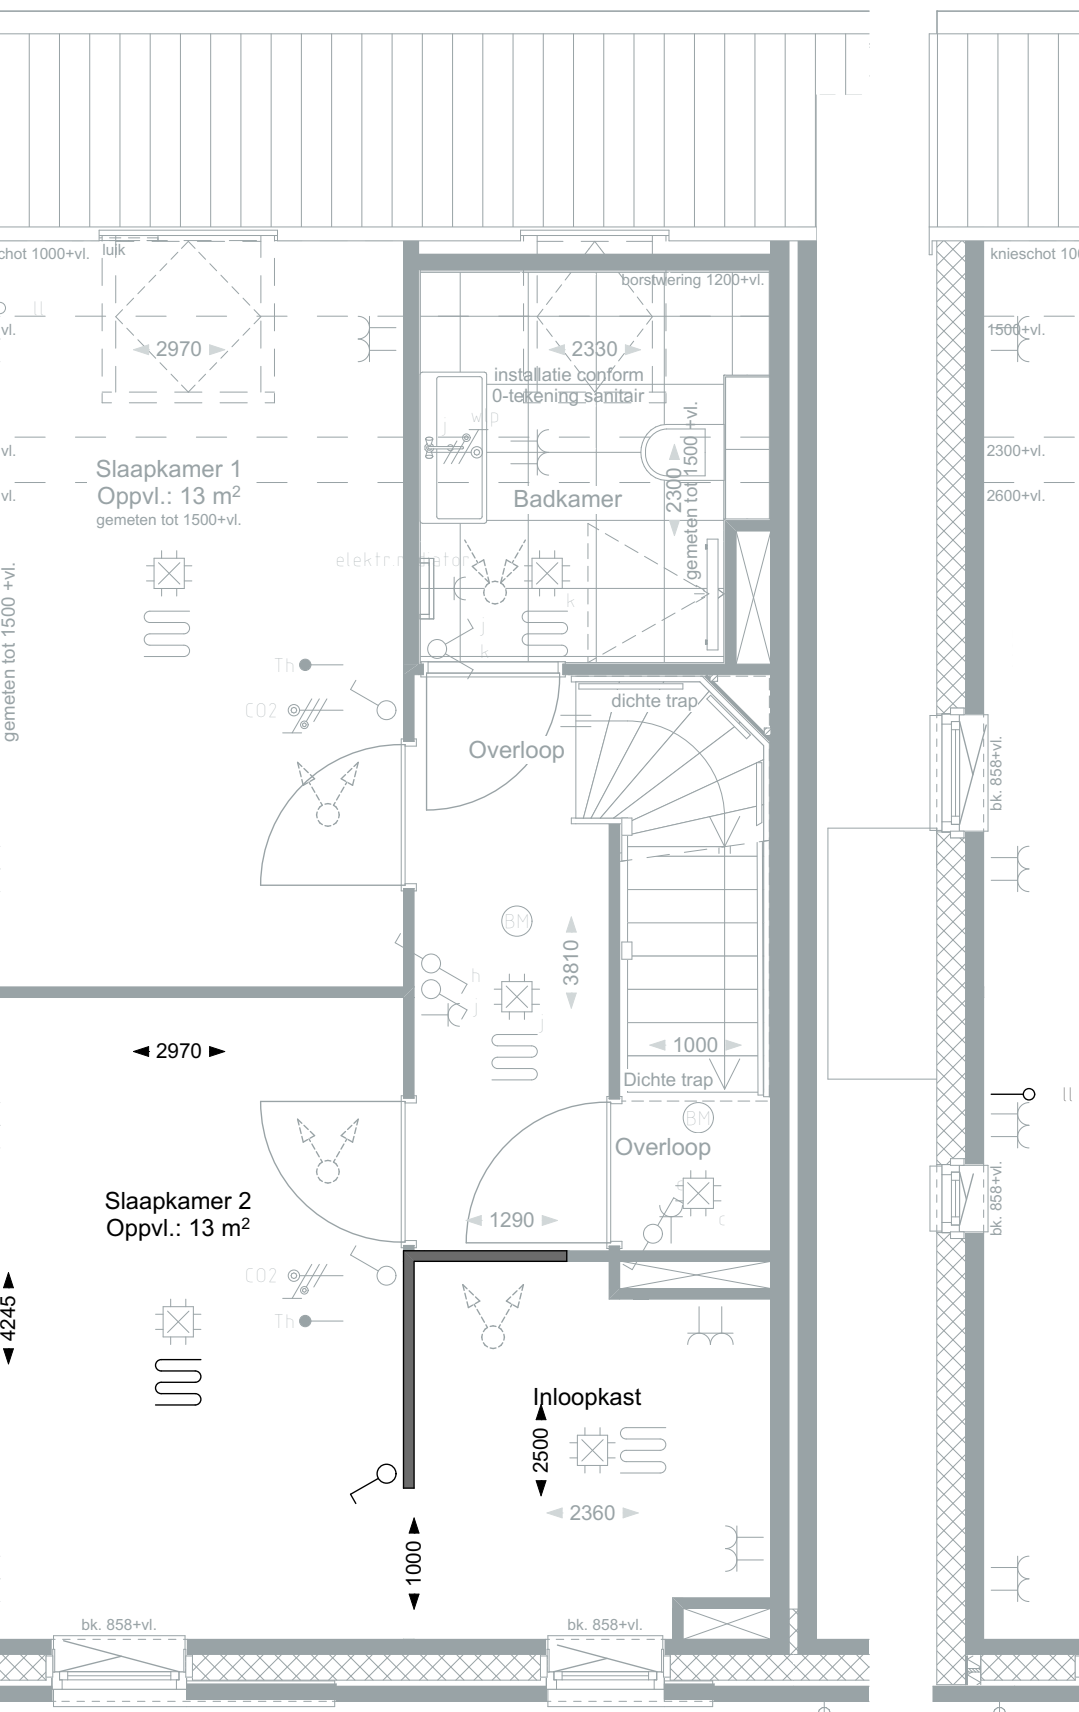


EERSTE VERDIEPING
BO-1540

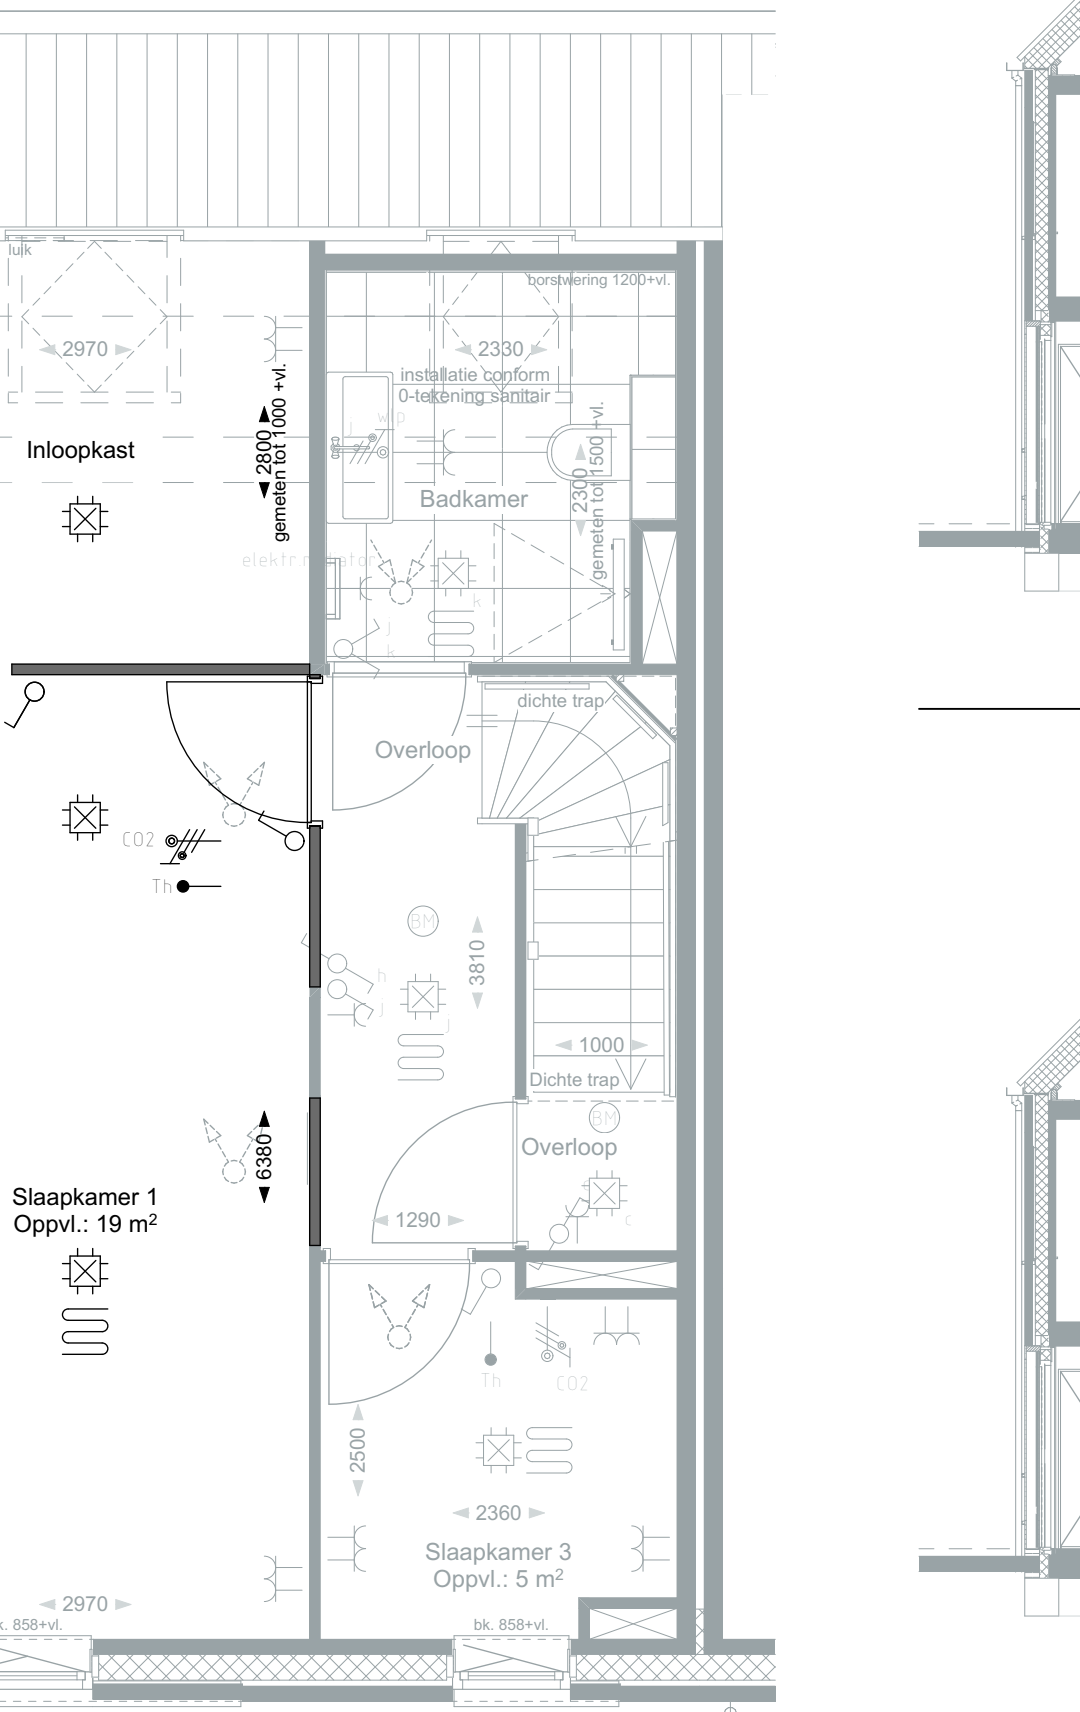


EERSTE VERDIEPING
BO-1546

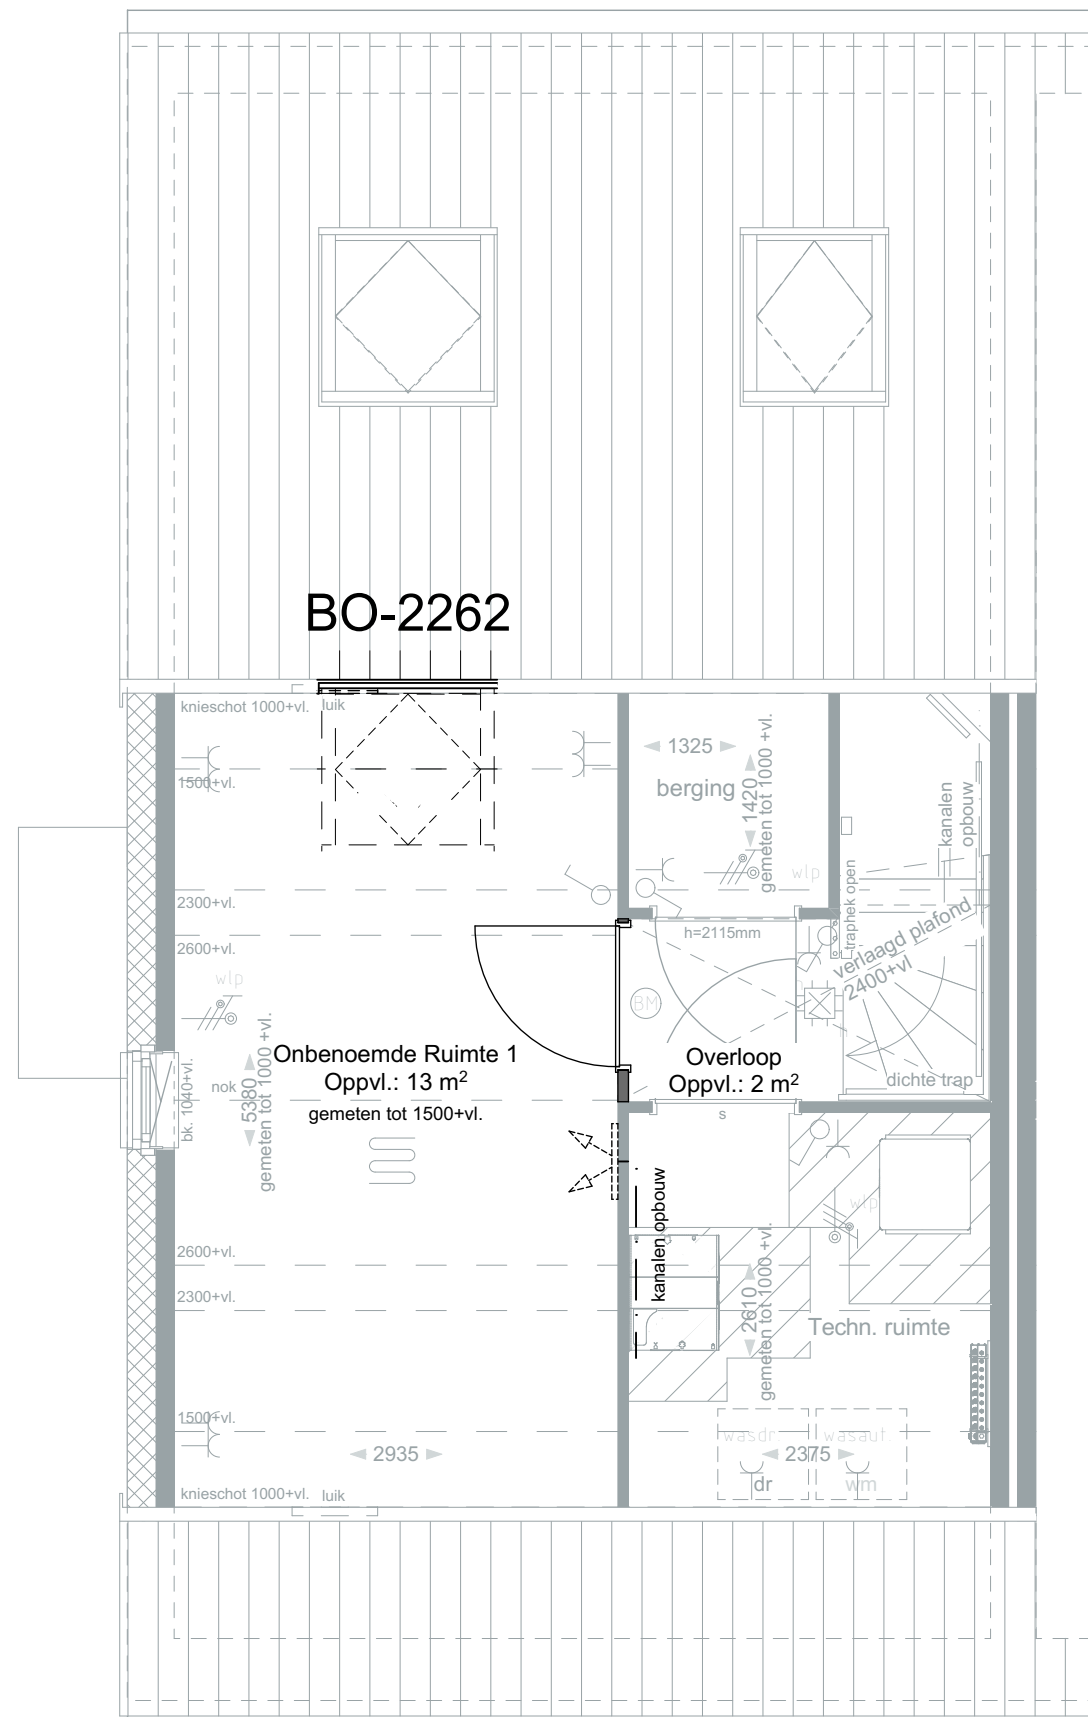

TWEDE VERDIEPING
BO-2262/2500

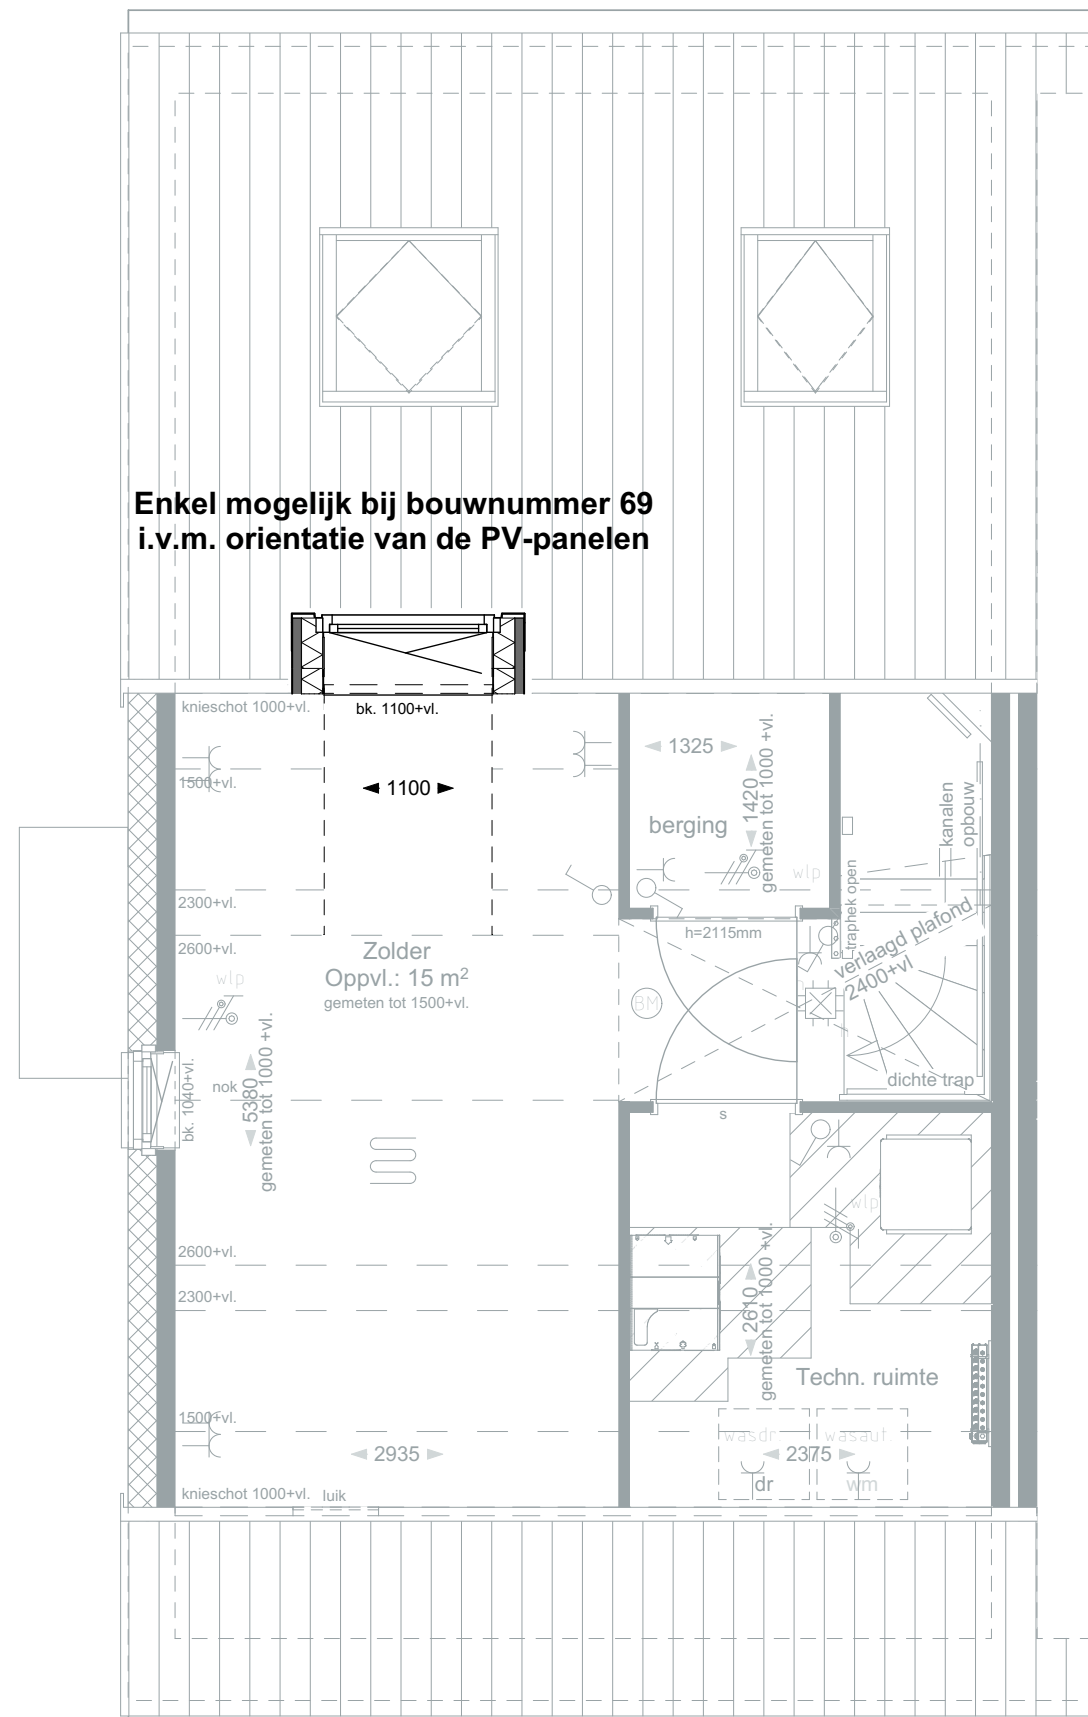

TWEDE VERDIEPING
BO-2231

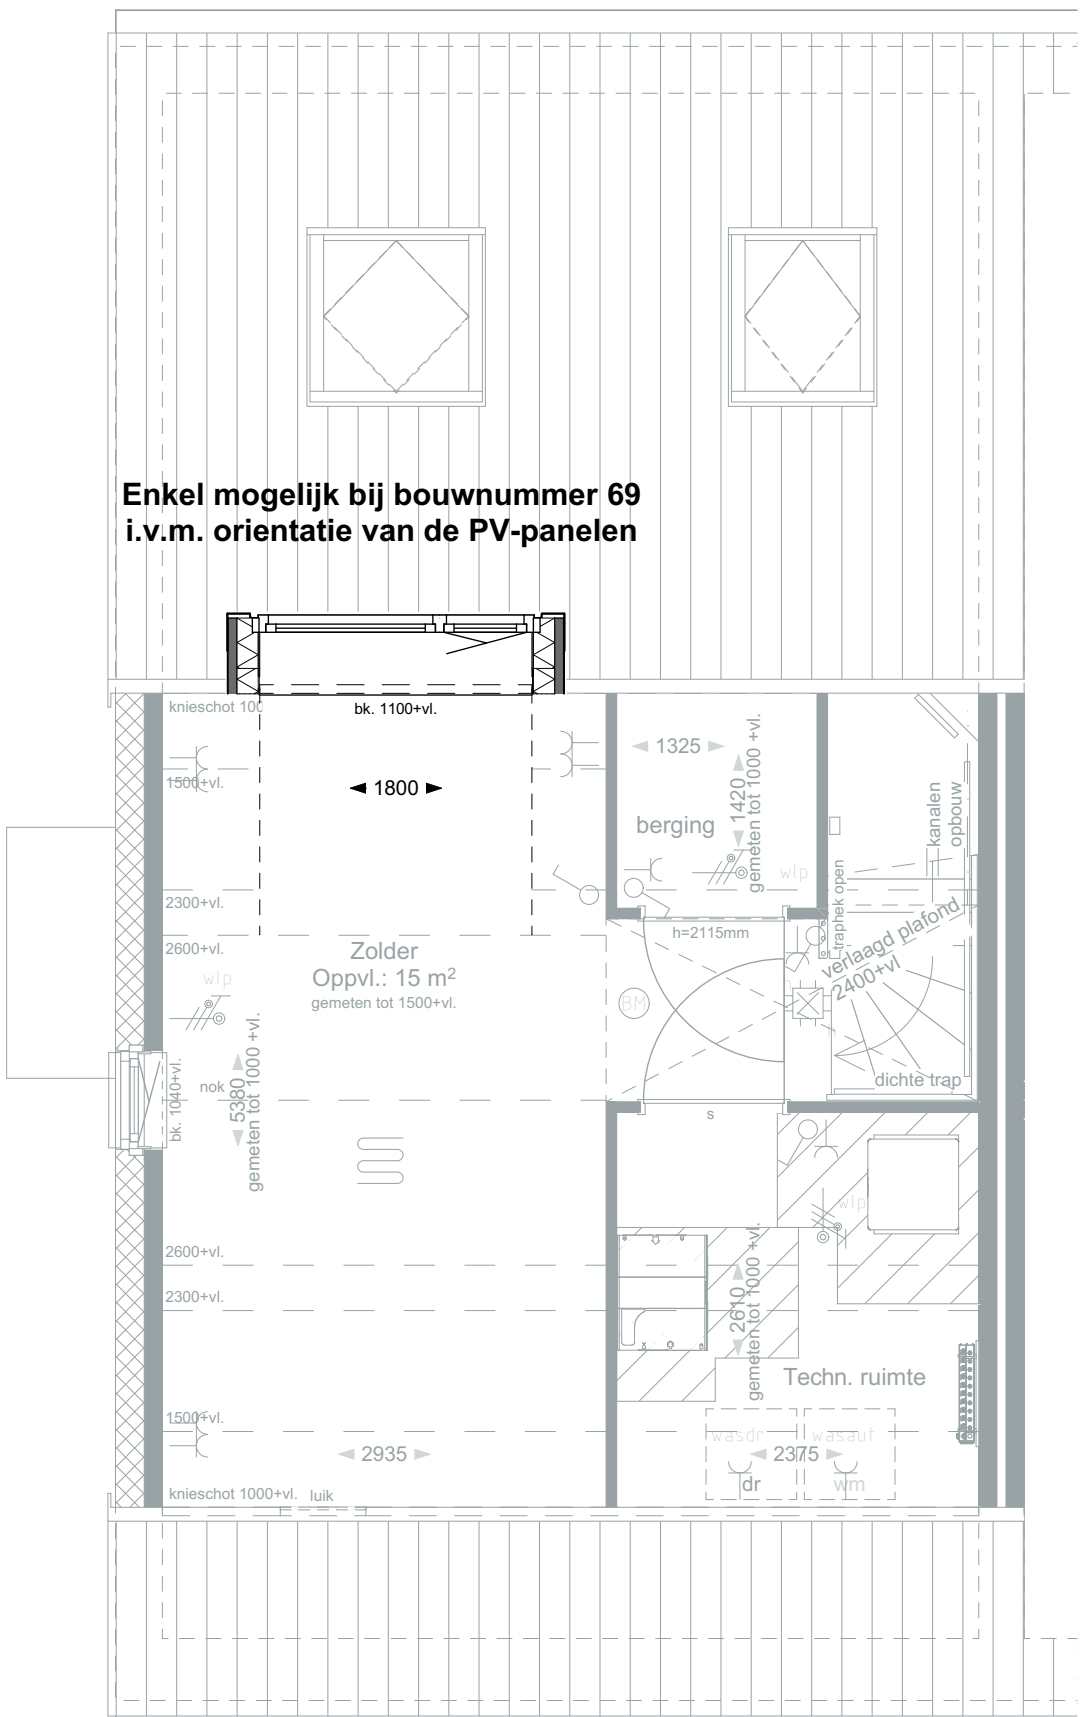

TWEDE VERDIEPING
BO-2252

Disclaimer:
Het is niet mogelijk om de
optionele dakcapellen op beide
verdiepingen tegelijk te
selecteren.



ACHTERGEVEL ACHTERGEVEL ACHTERGEVEL ACHTERGEVEL ACHTERGEVEL


BO-0210/0220

Enkel mogelijk bij bouwnummer 69
i.v.m. oriëntatie van de PV-panelen


Enkel mogelijk bij bouwnummer 69
i.v.m. oriëntatie van de PV-panelen




ZIJGEVEL LINKS
BO-0210/1110

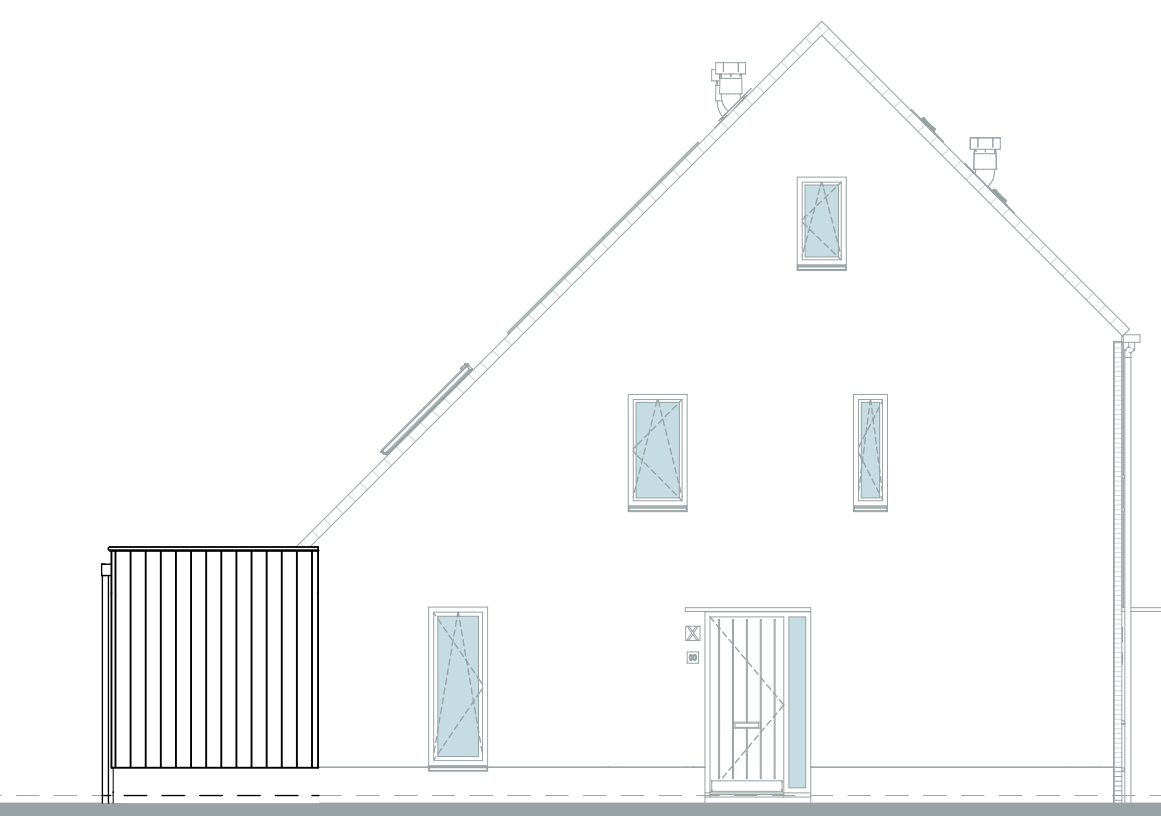

ZIJGEVEL LINKS
BO-0220

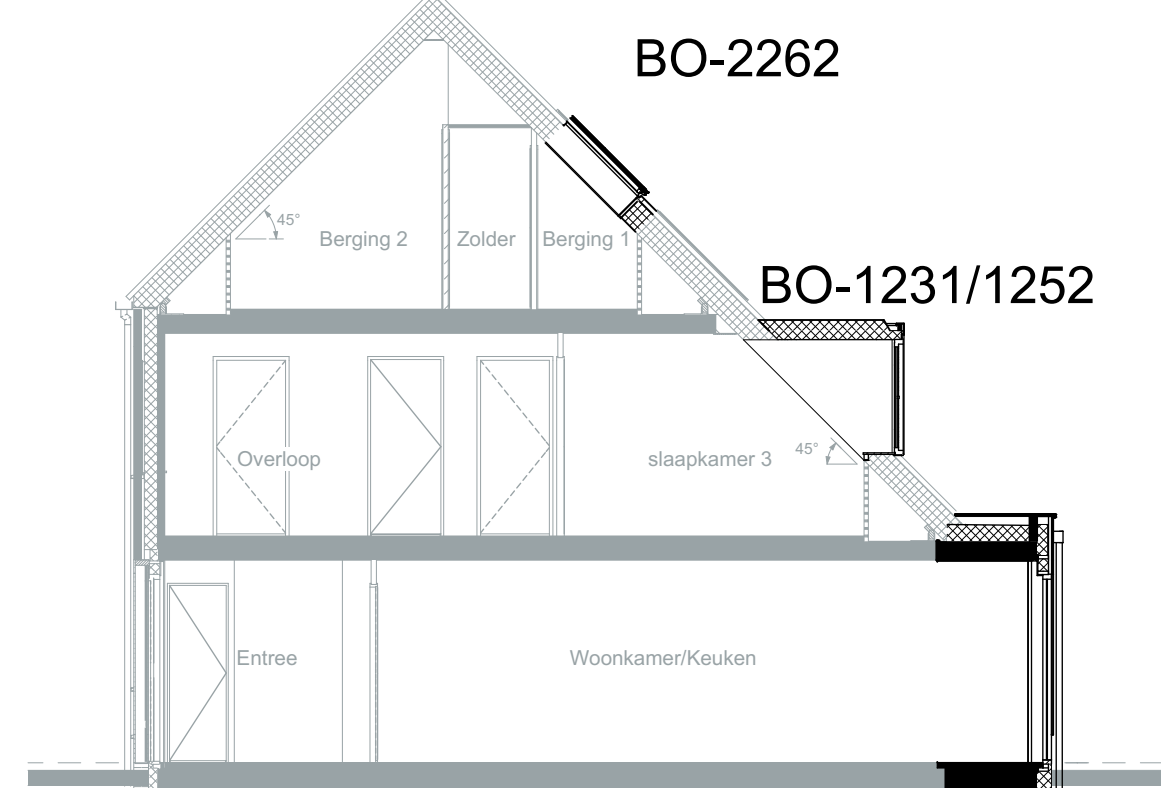

DOORSNEDE A-A
BO-0210/1231/1252/2262

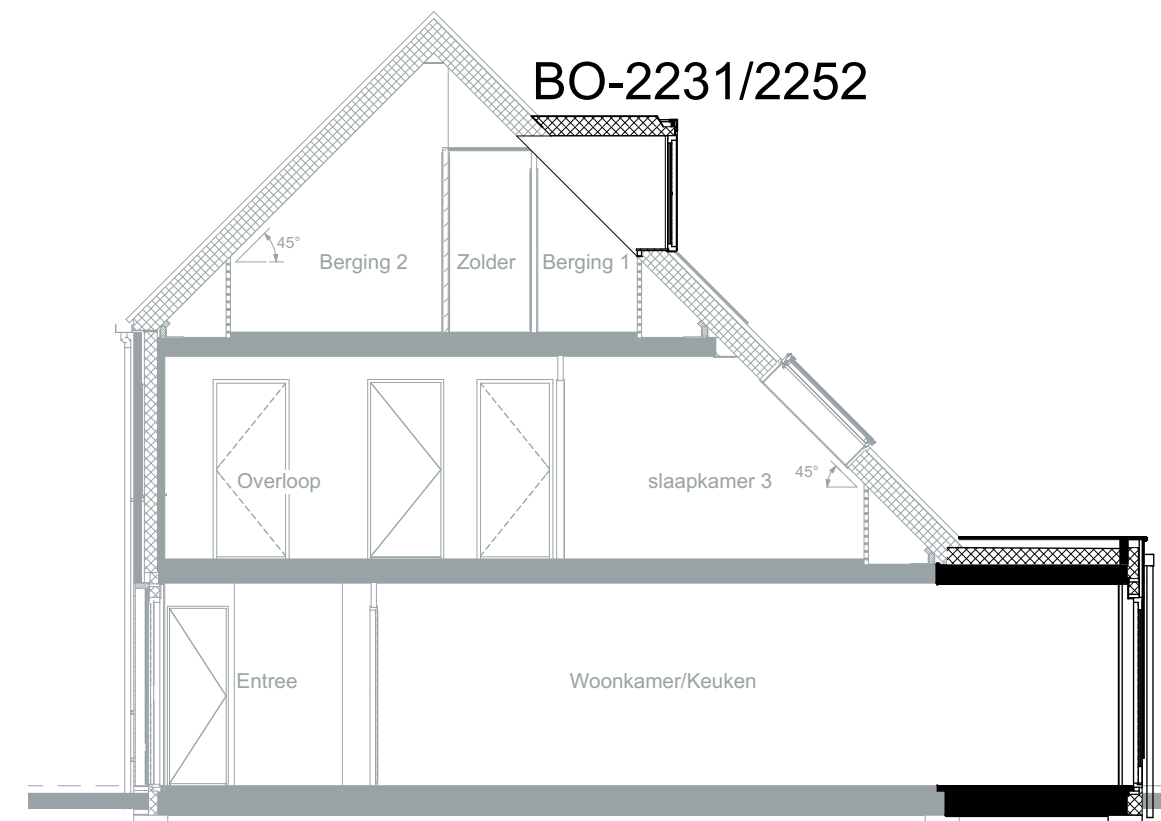

DOORSNEDE A-A
BO-0220/2231/2252

- Optiecode** **Omschrijving optie**
- BO-0205 Schuifpui in achtergevel in plaats van standaard pui
 - BO-0208 Achtergevelkozijn op de begane grond spiegelen
 - BO-0210 Uitbouw 1,2 meter achtergevel
 - BO-0220 Uitbouw 2,4 meter achtergevel
 - BO-0500 Trapkast onder dichte trap
 - BO-1110 Frans balkon in zijgevel
 - BO-1231 Dakkapel breed 1,1 meter achtergevel (slaapkamer 1)
 - BO-1252 Dakkapel breed 1,8 meter achtergevel (slaapkamer 1)
 - BO-1505 Vergroten badkamer
 - BO-1531 Wand tussen slaapkamer 1 en 2 verplaatsen (slaapkamer 1 vergroten)
 - BO-1532 Wand tussen slaapkamer 1 en 2 verplaatsen (slaapkamer 2 vergroten)
 - BO-1535 Slaapkamer 1 en 2 samenvoegen
 - BO-1537 Slaapkamer 2 en 3 samenvoegen
 - BO-1540 Slaapkamer 2 voorzien van een inloopkast na optie BO-1537
 - BO-1546 Slaapkamer 1 voorzien van een inloopkast na optie BO-1535
 - BO-2231 Dakkapel breed 1,1 meter achtergevel (zolder)
 - BO-2252 Dakkapel breed 1,8 meter achtergevel (zolder)
 - BO-2262 Dakvenster achtergevel 1140 x 1600 mm
 - BO-2500 Indeling zolder met 1 onbenoemde ruimte en een overloop

De Overtuin


BLAD
VK-37, Verkooptekening opties Rijwoning E1-hz(-sp)

PROJECT
Overtuin te Arkel

Plattegronden, gevels en doorsnede
Rijwoningen (hoekwoning met zijentree) (bouwnr. 20, 37, 69)

DATUM
15-07-2025
SCHAAL
1:50 / 1:100
FORMAAT
A0

Blokland
samen in ontwikkeling en bouw
GEBROEDERS

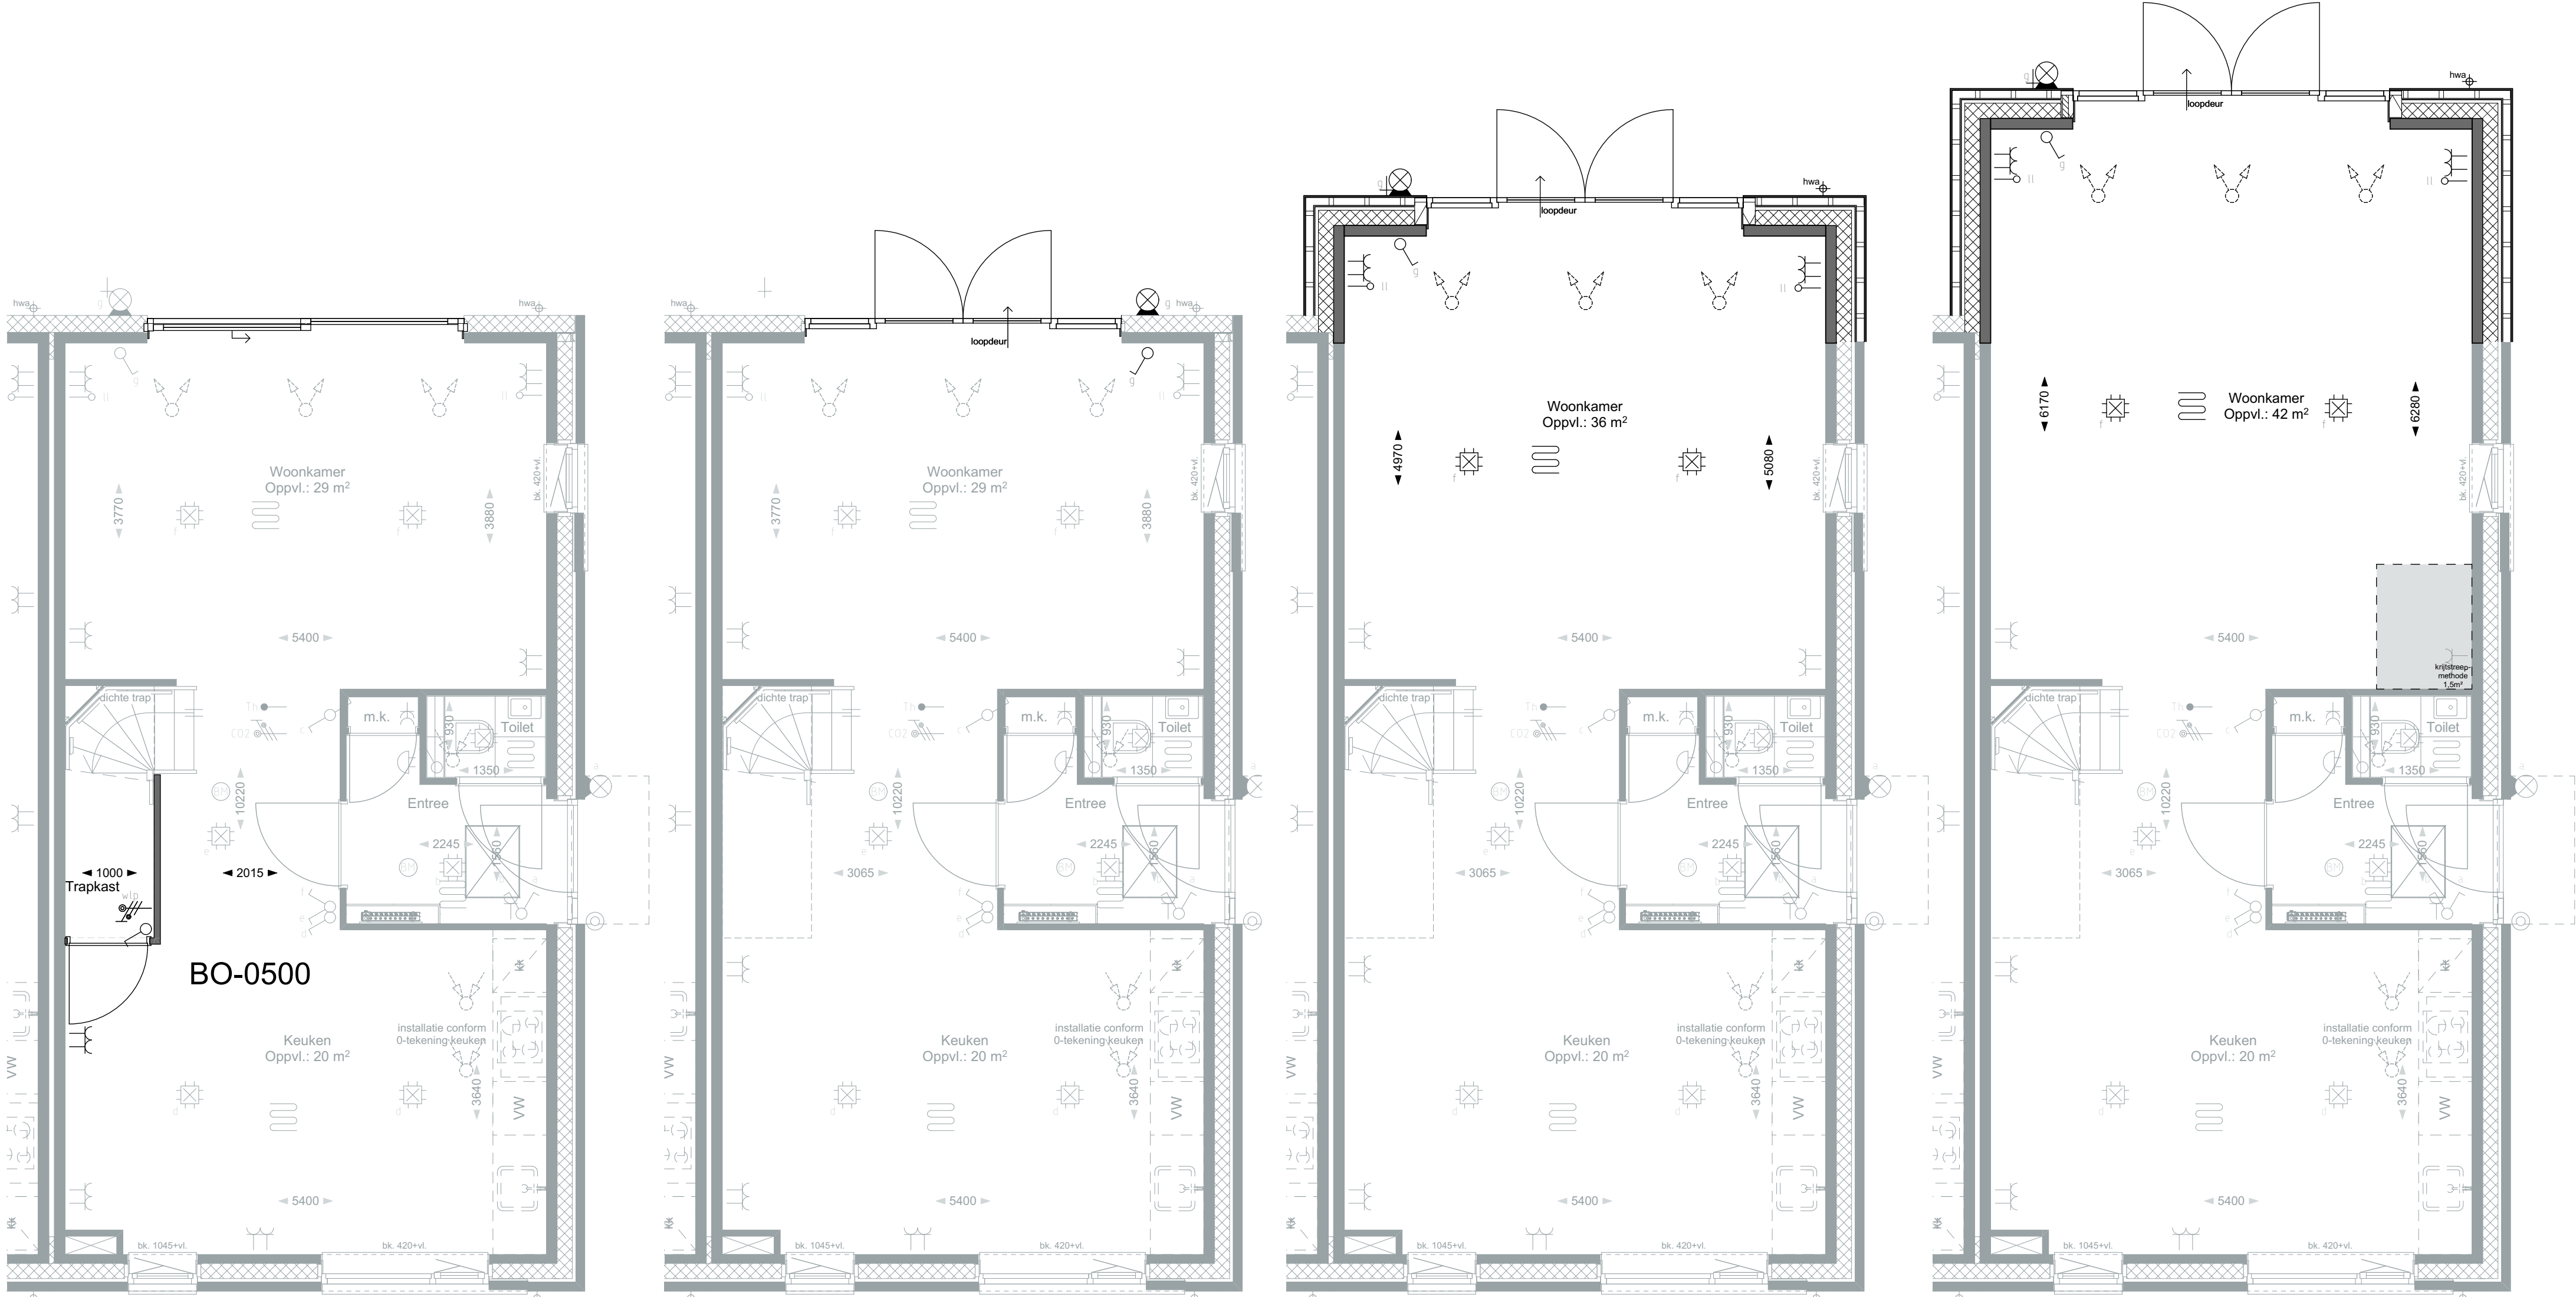


BEGANE GROND
BO-0205/0500


BEGANE GROND
BO-0208

BEGANE GROND
BO-0210


BEGANE GROND
BO-0220

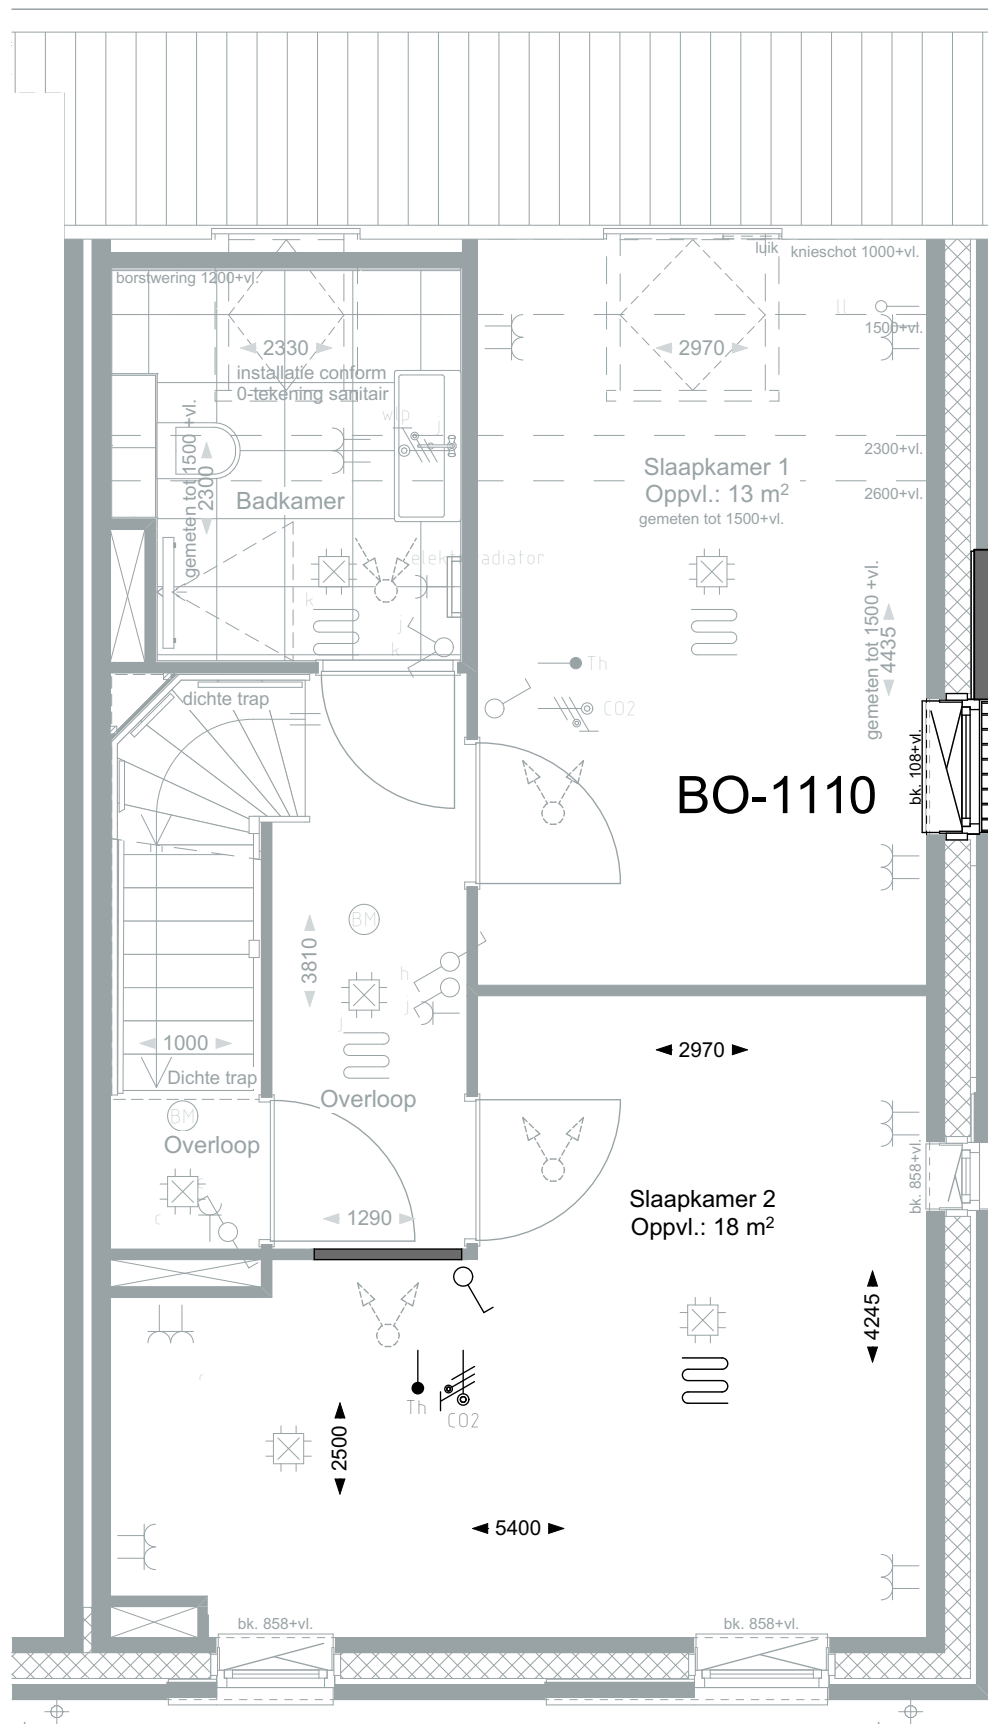


EERSTE VERDIEPING
BO-1110/1537

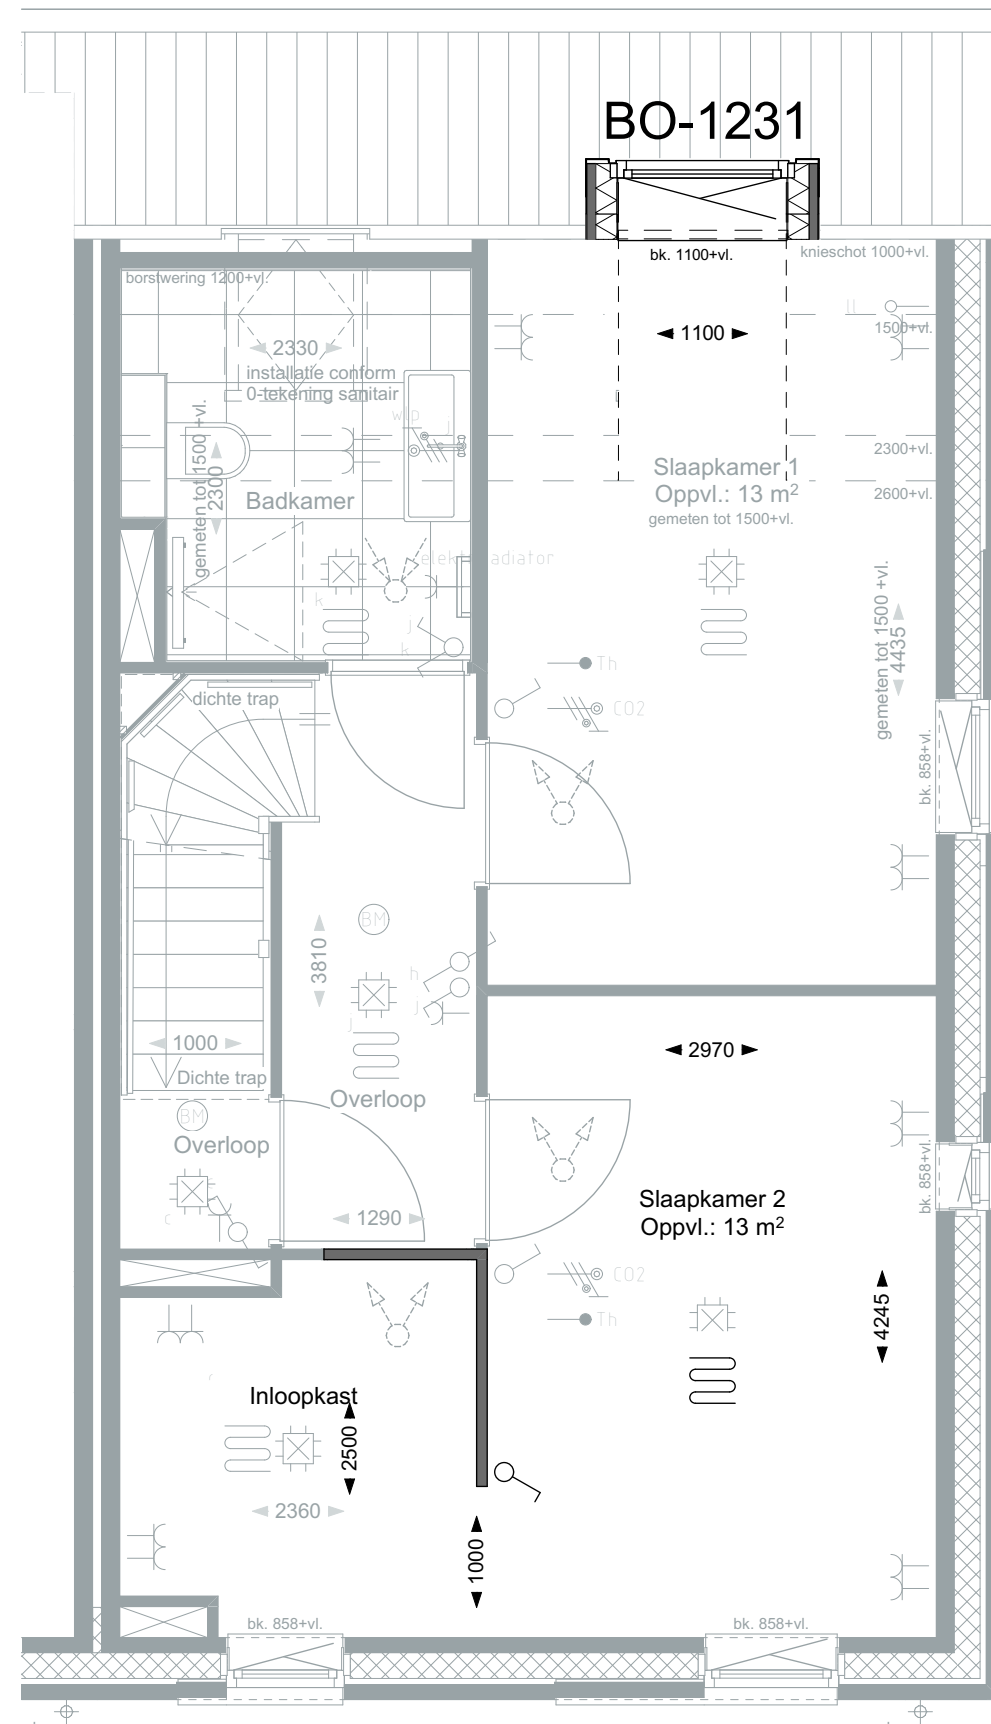


EERSTE VERDIEPING
BO-1231/1540

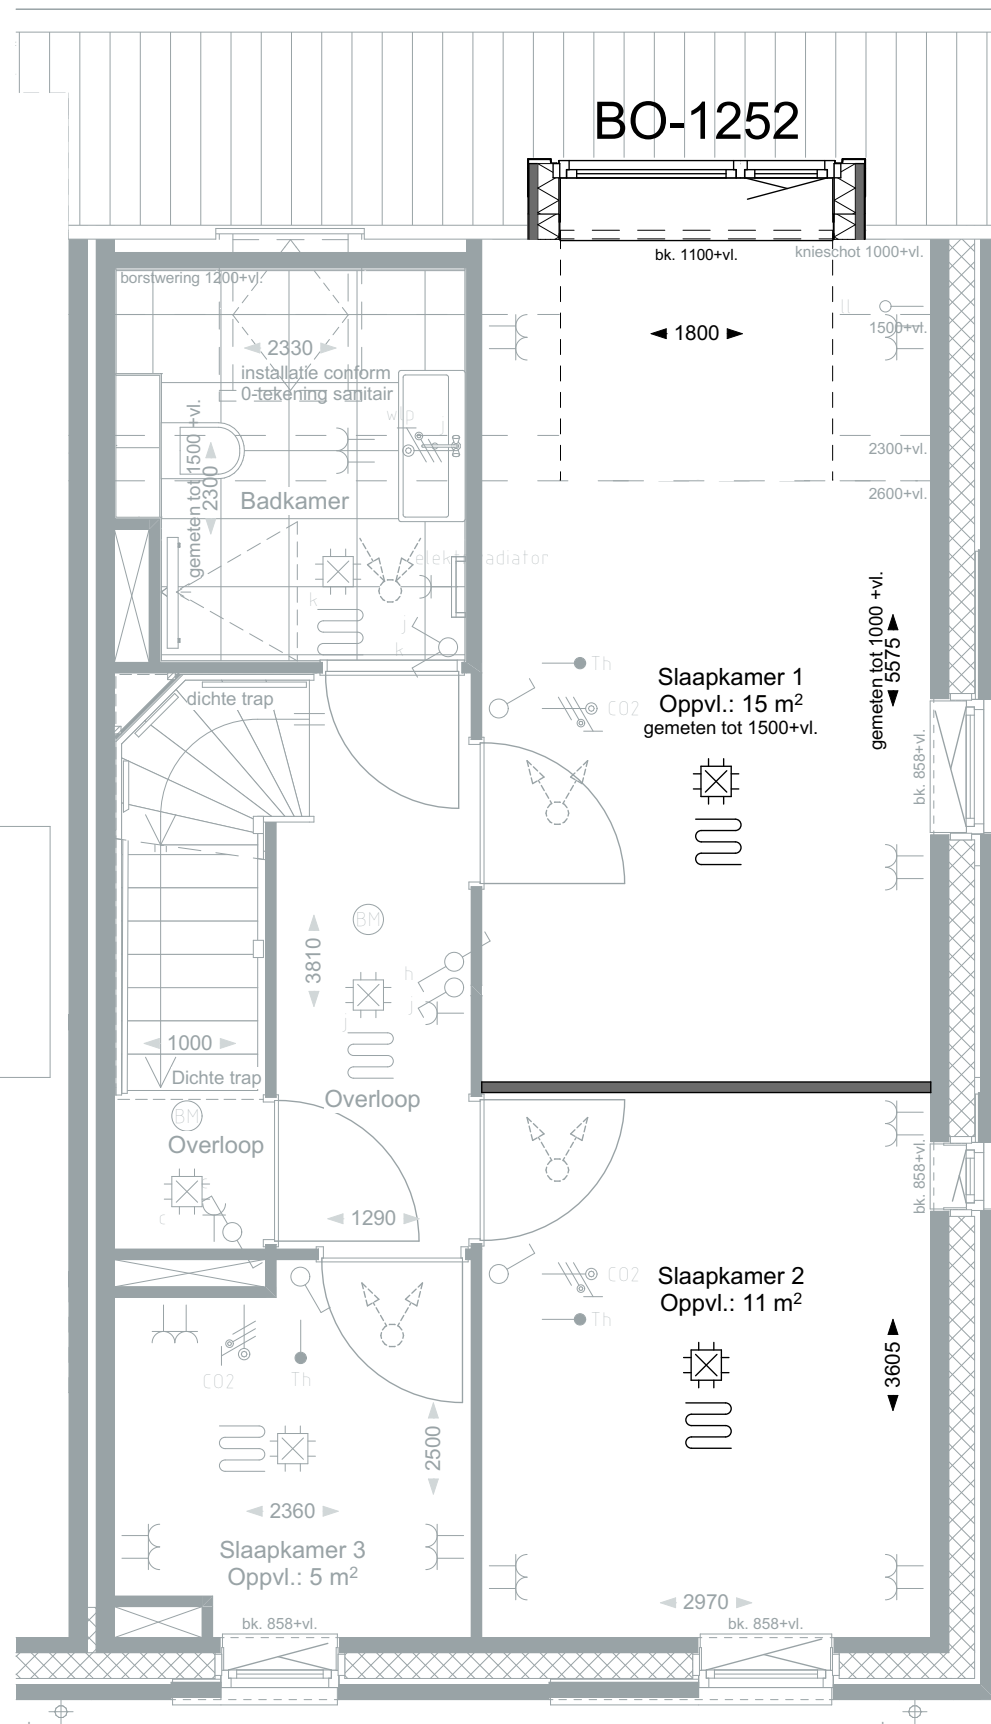


EERSTE VERDIEPING
BO-1252/1531

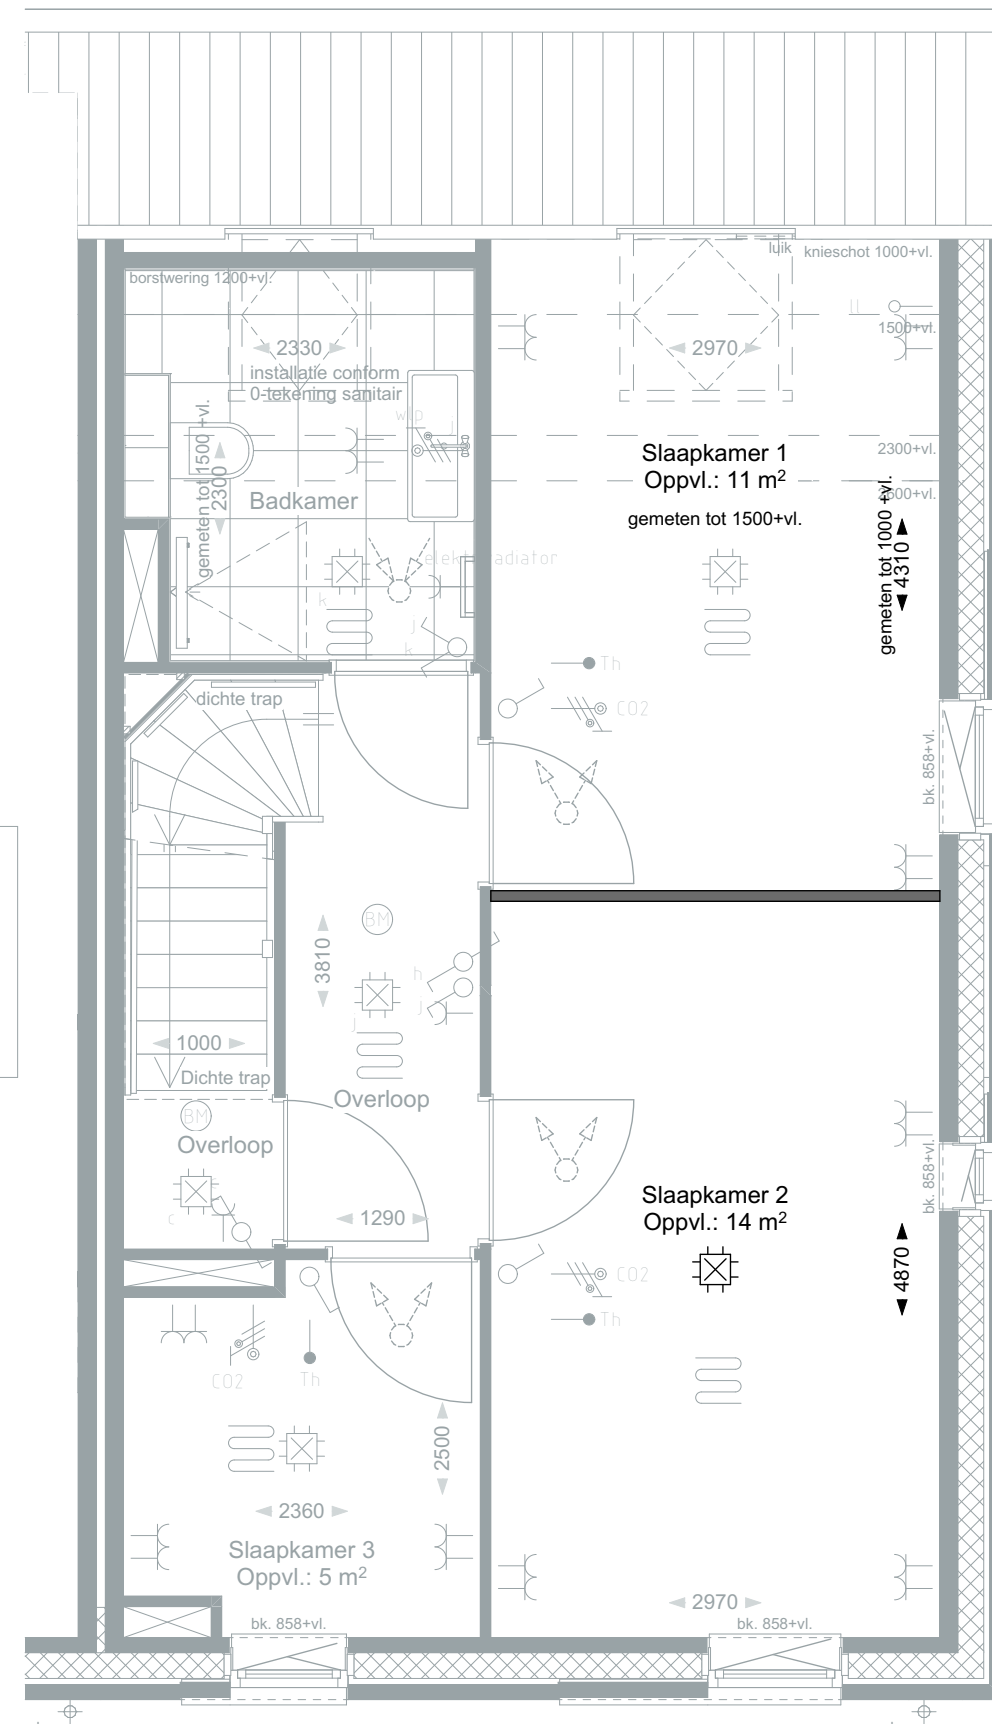


EERSTE VERDIEPING
BO-1532

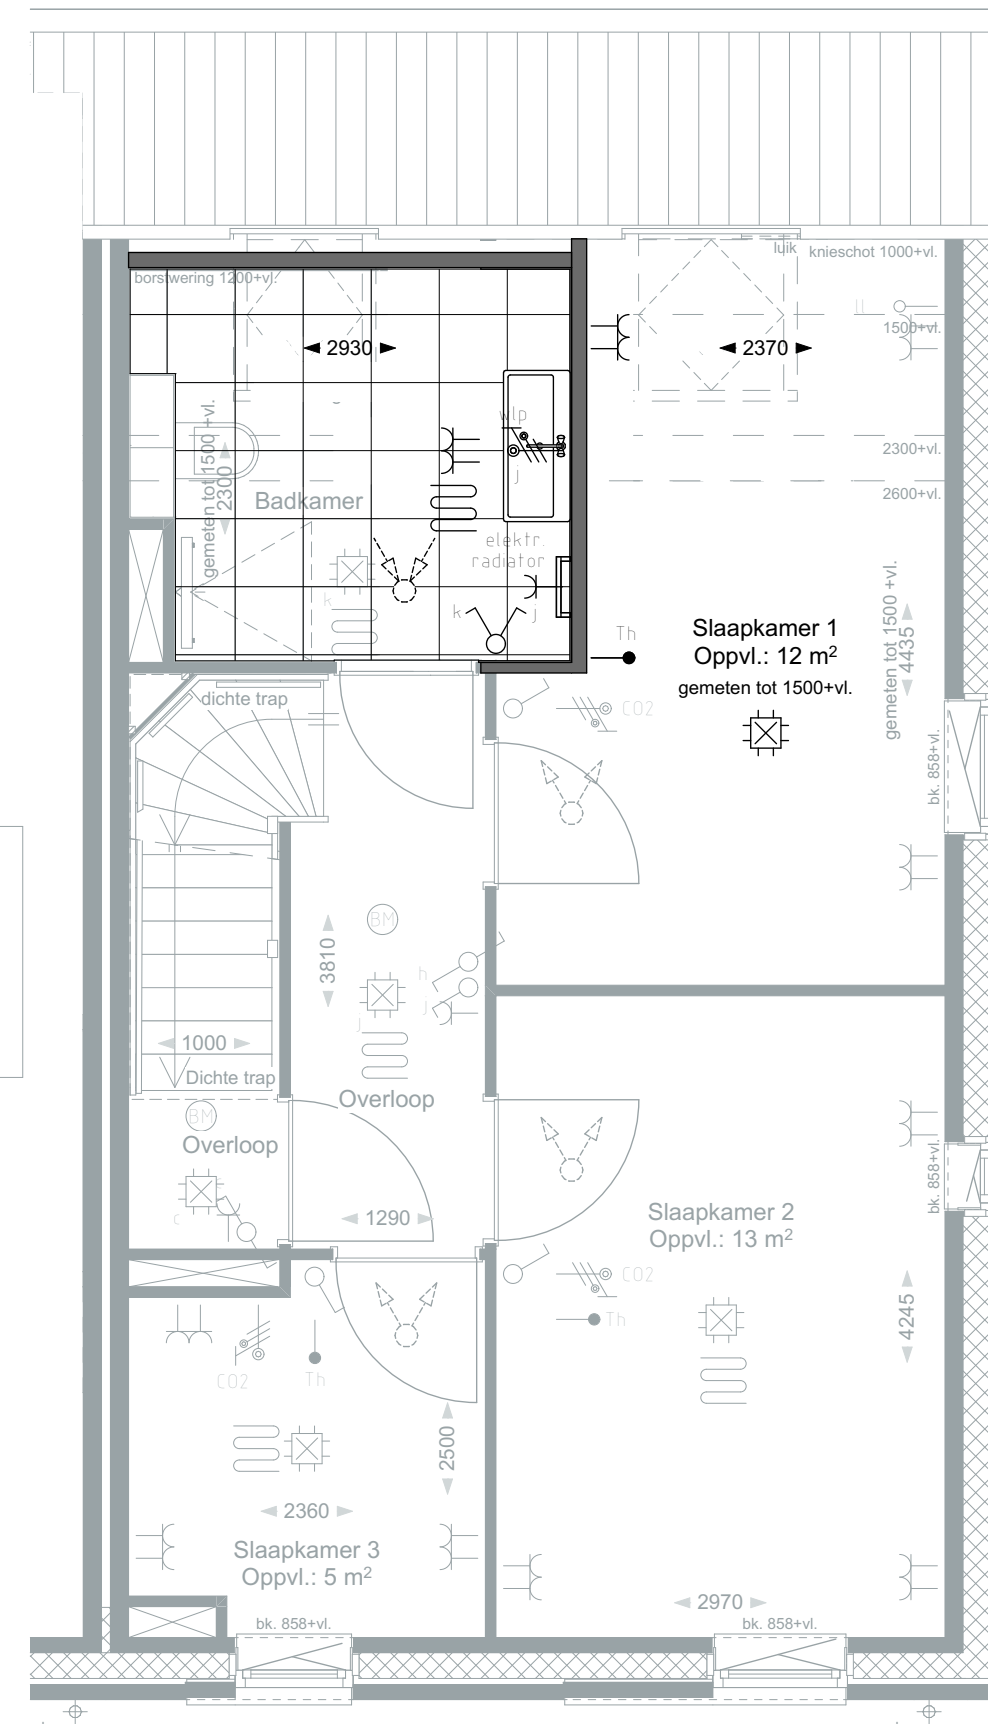


EERSTE VERDIEPING
BO-1505

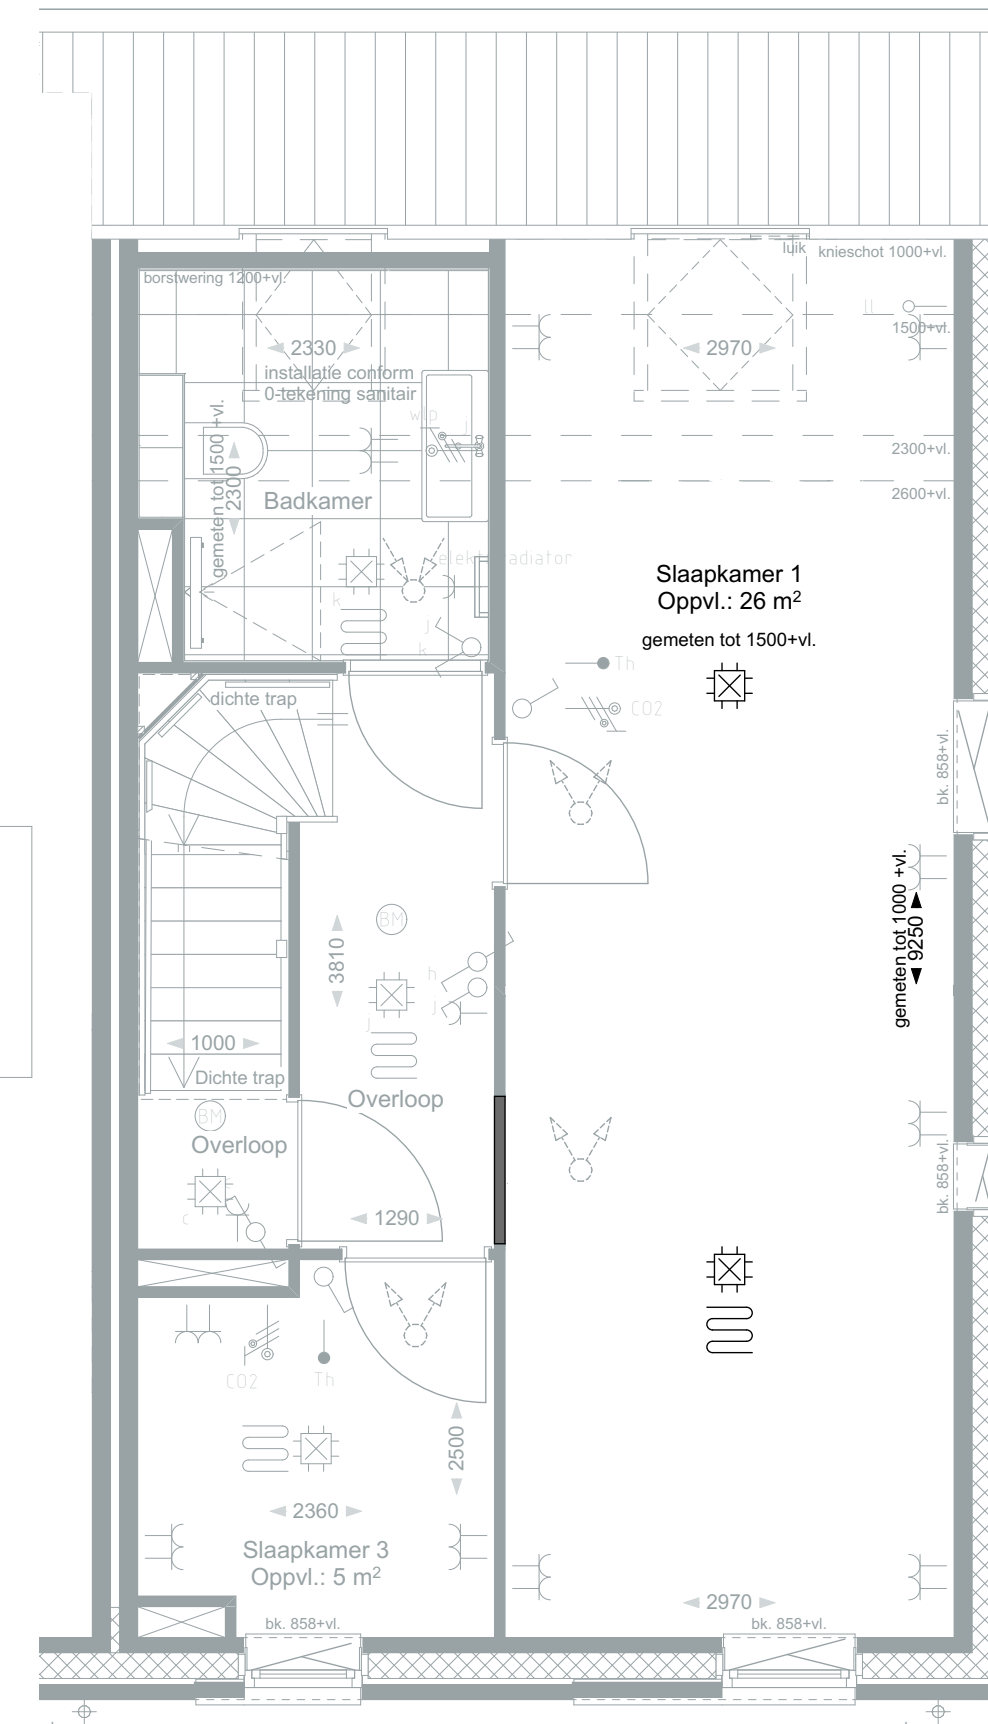


EERSTE VERDIEPING
BO-1535

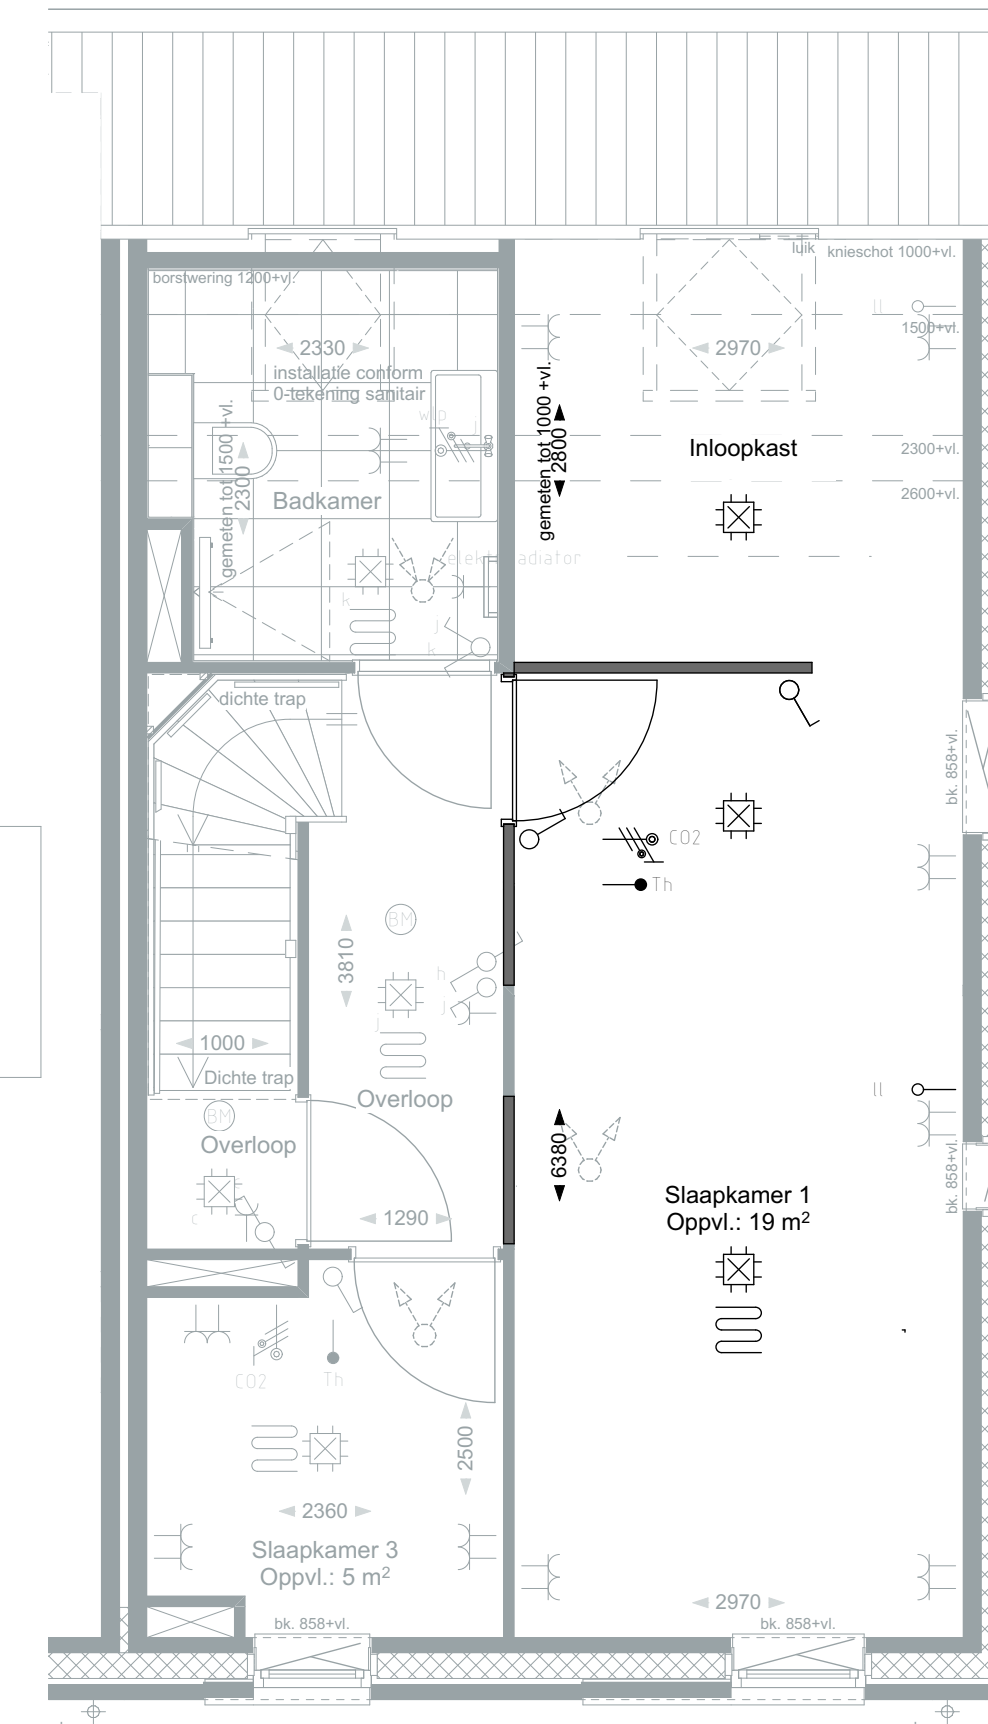


EERSTE VERDIEPING
BO-1546

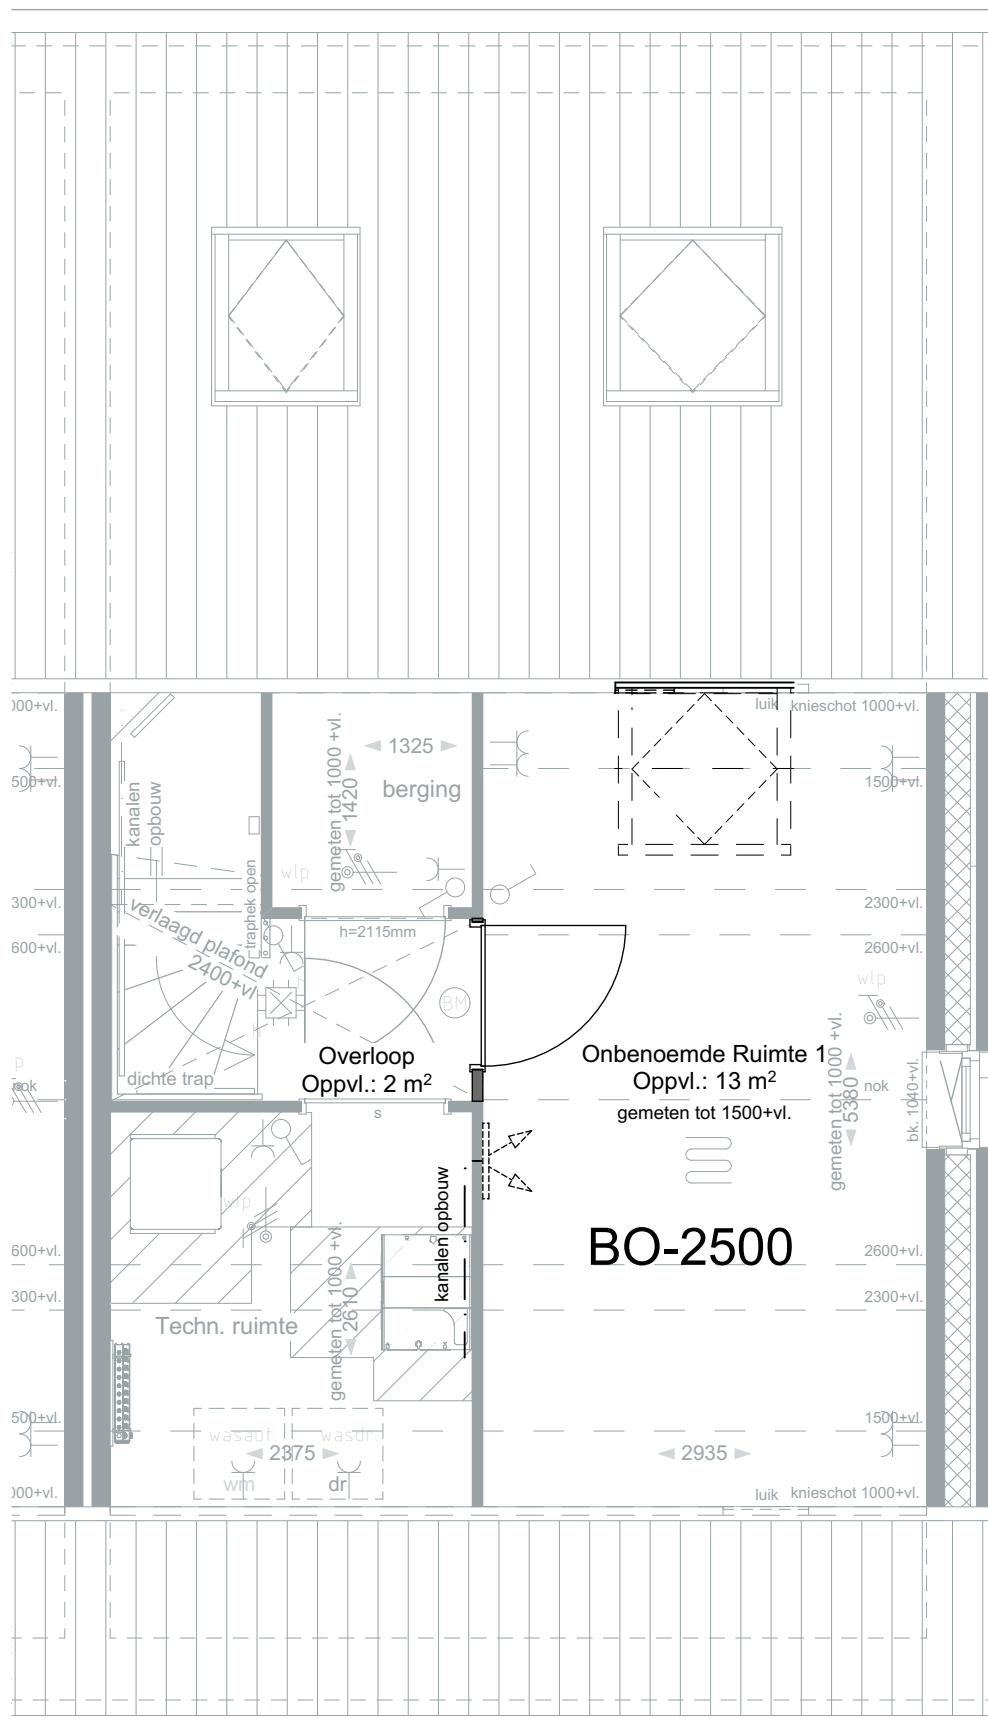

TWEDE VERDIEPING
BO-2262/2500

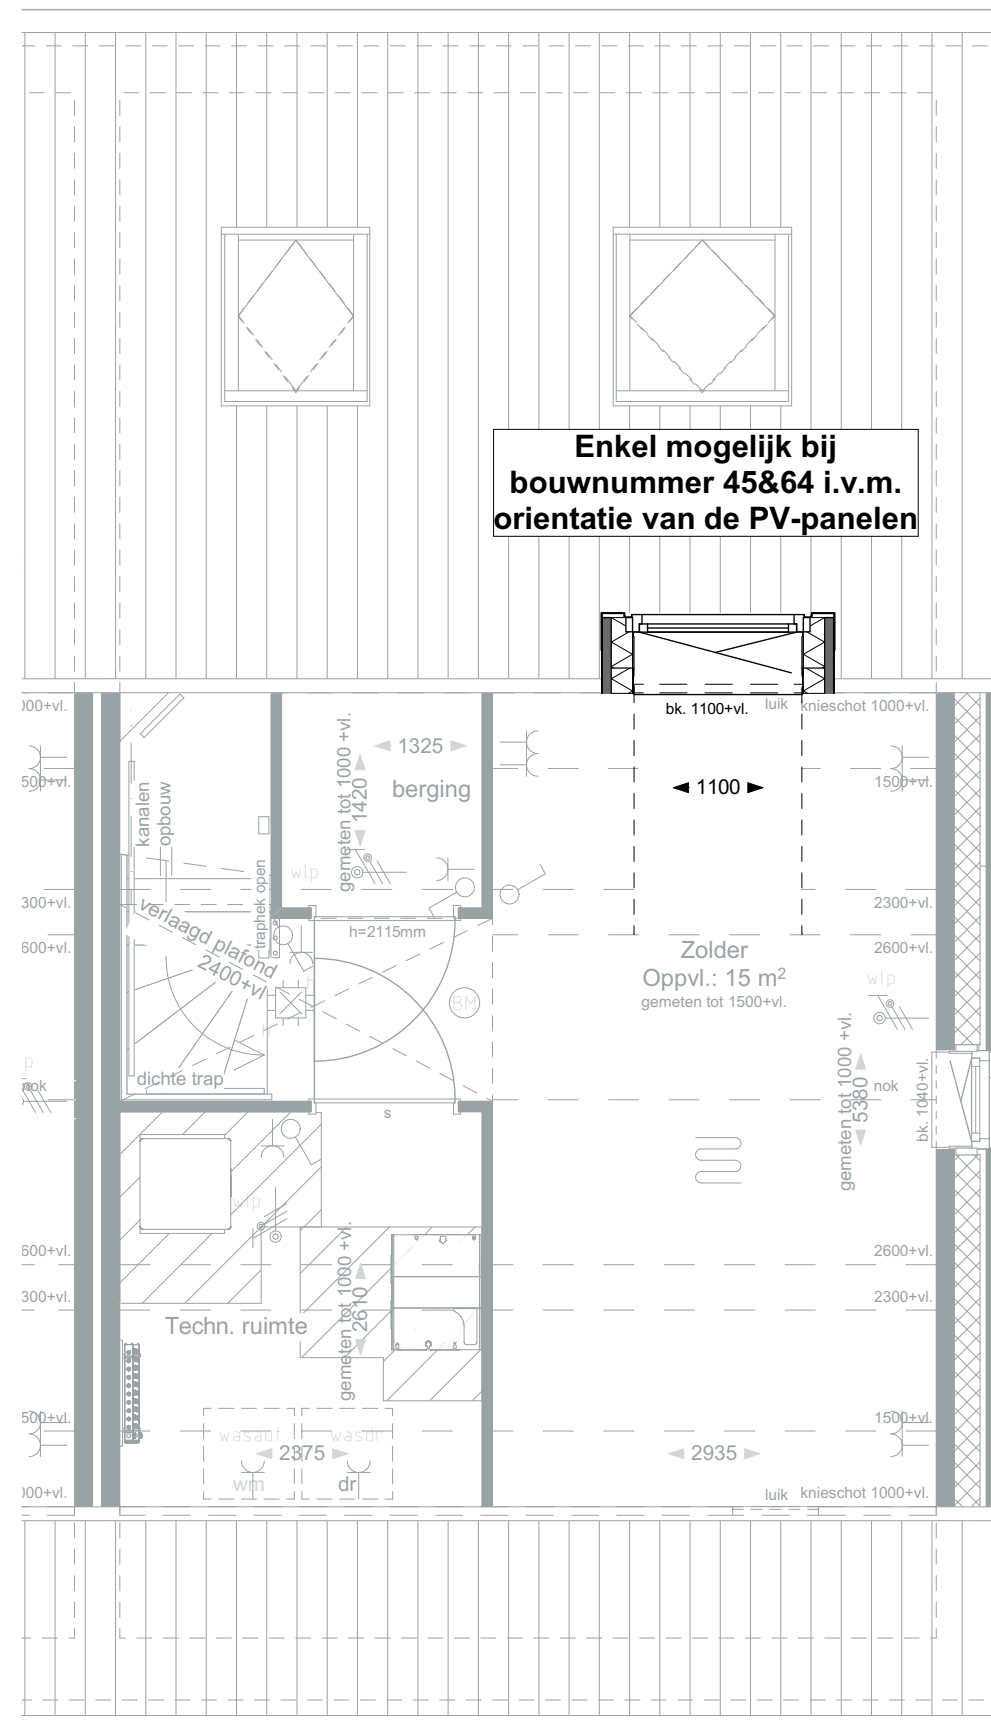


TWEDE VERDIEPING
BO-2231

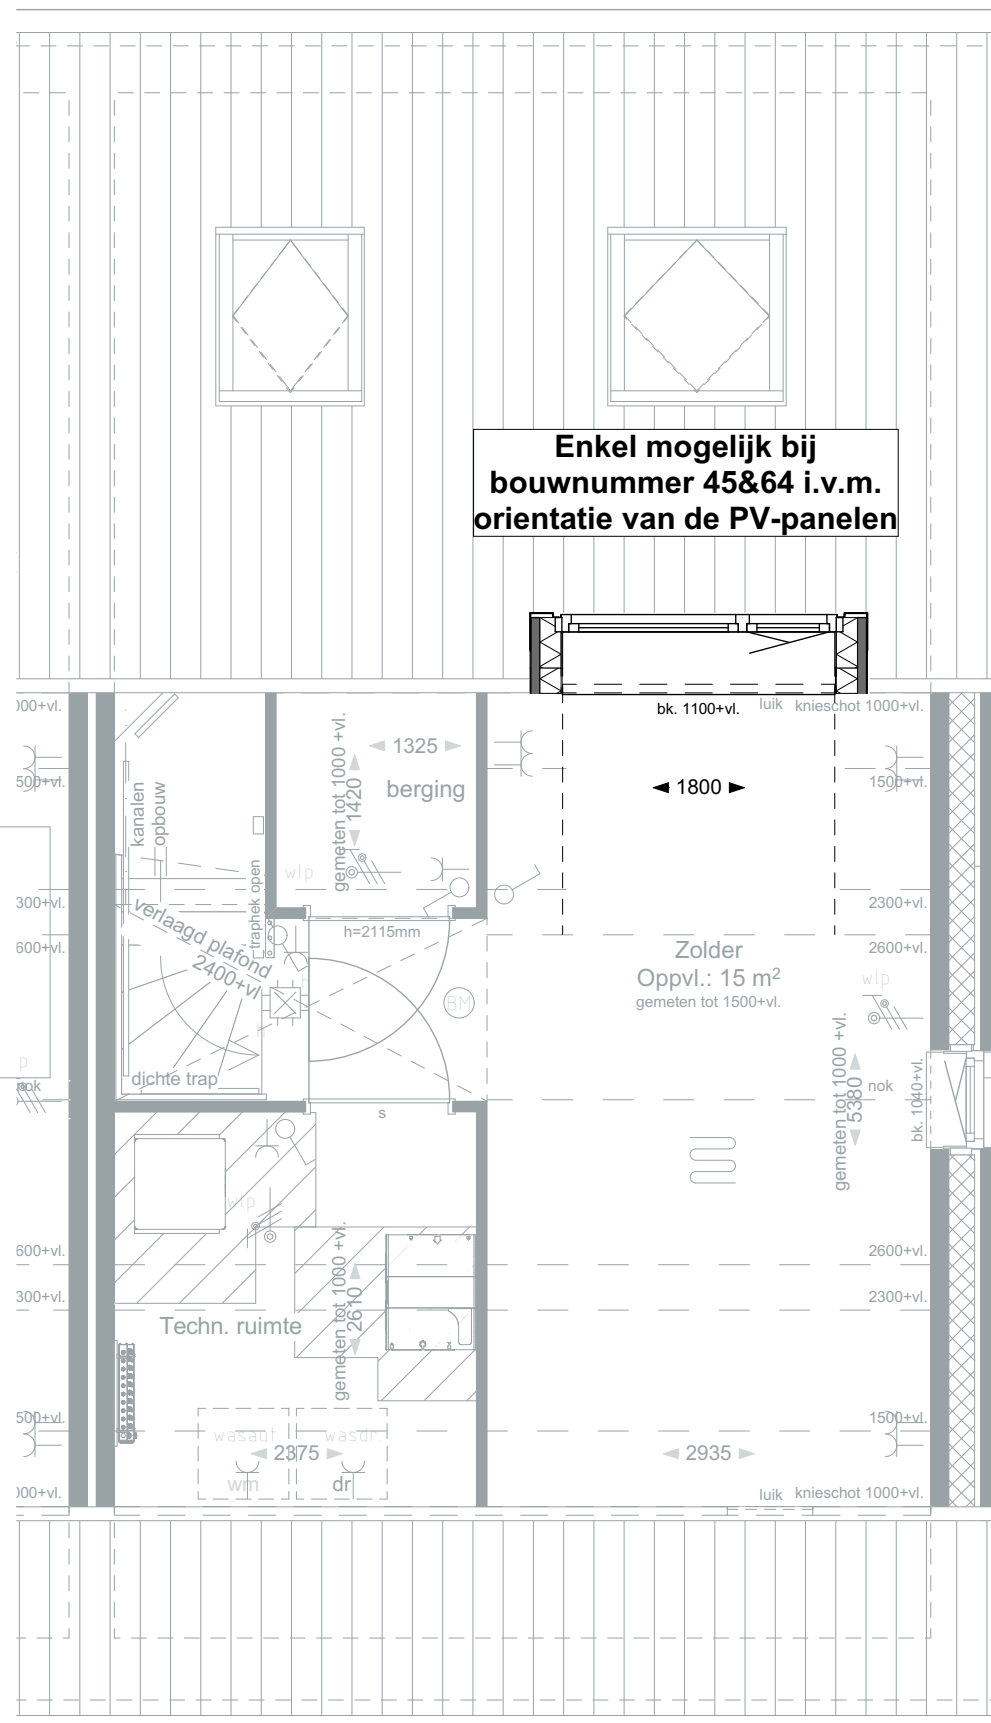

TWEDE VERDIEPING
BO-2252

Disclaimer:
Het is niet mogelijk om de
optionele dakkapellen op beide
verdiepingen tegelijk te
selecteren.

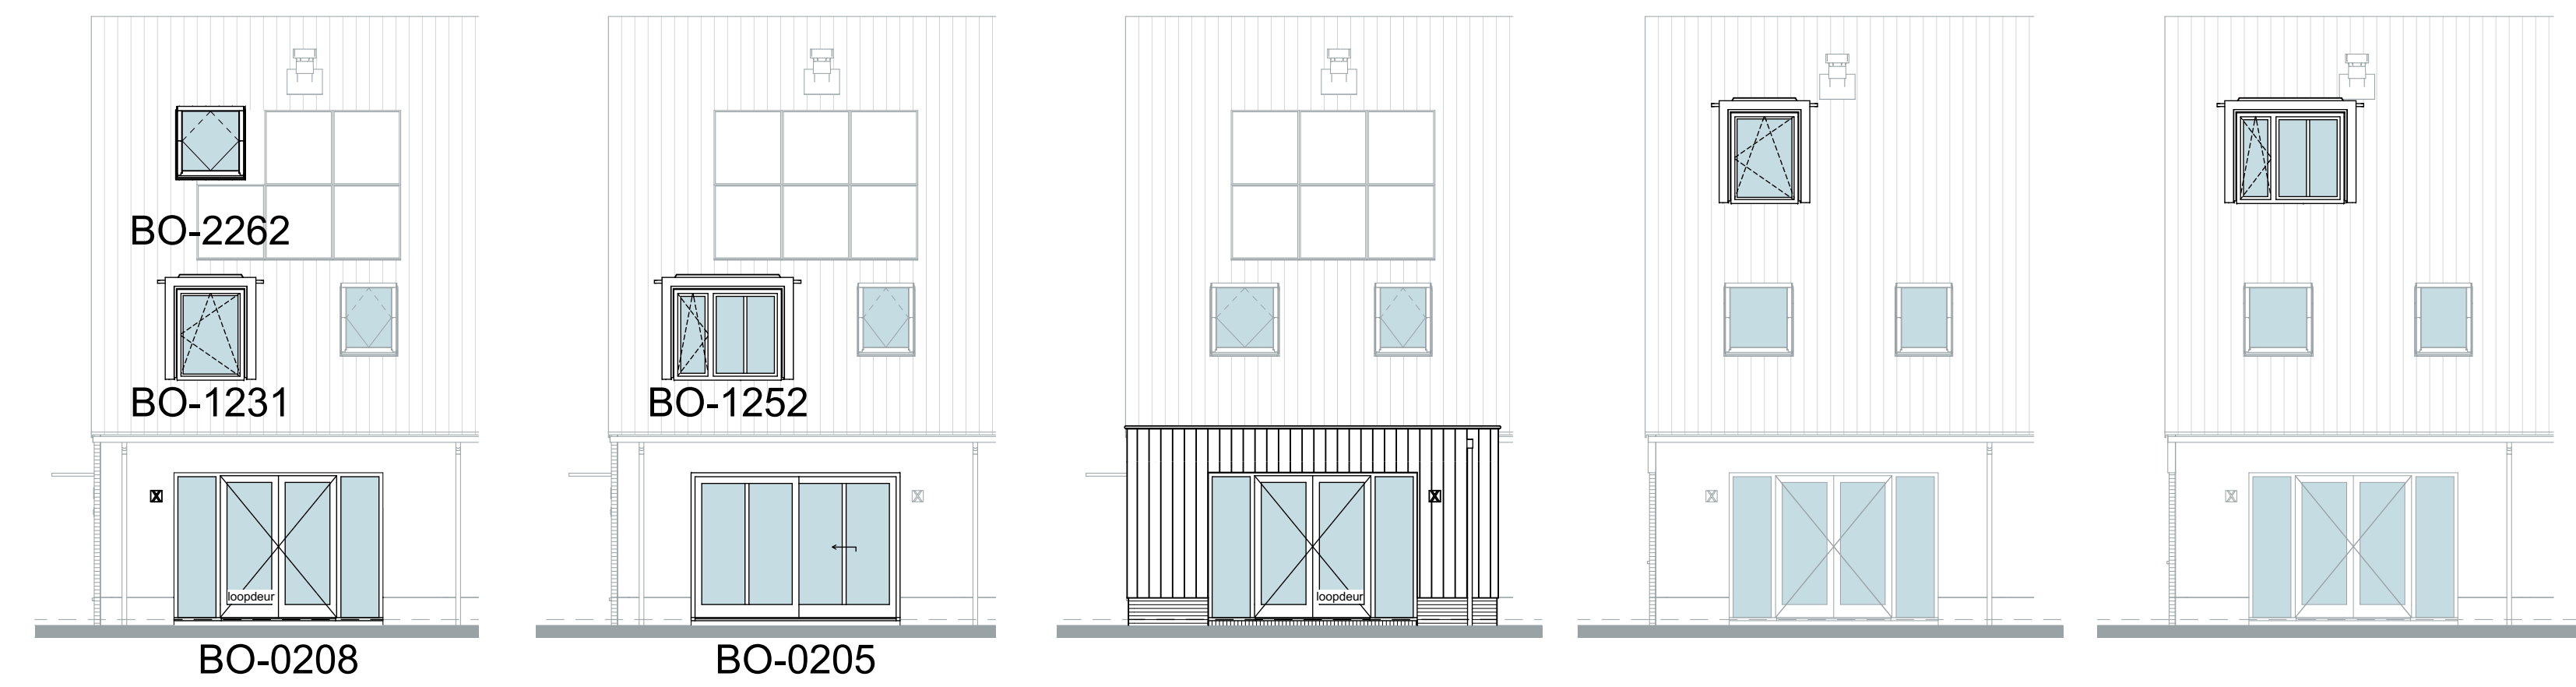


ACHTERGEVEL ACHTERGEVEL ACHTERGEVEL ACHTERGEVEL ACHTERGEVEL
BO-0208 BO-0205 BO-0210/0220 BO-2231 BO-2252

Enkel mogelijk bij bouwnummer 45&64
i.v.m. oriëntatie van de PV-panelen




ZIJGEVEL RECHTS
BO-0210/1110

ZIJGEVEL RECHTS
BO-0220

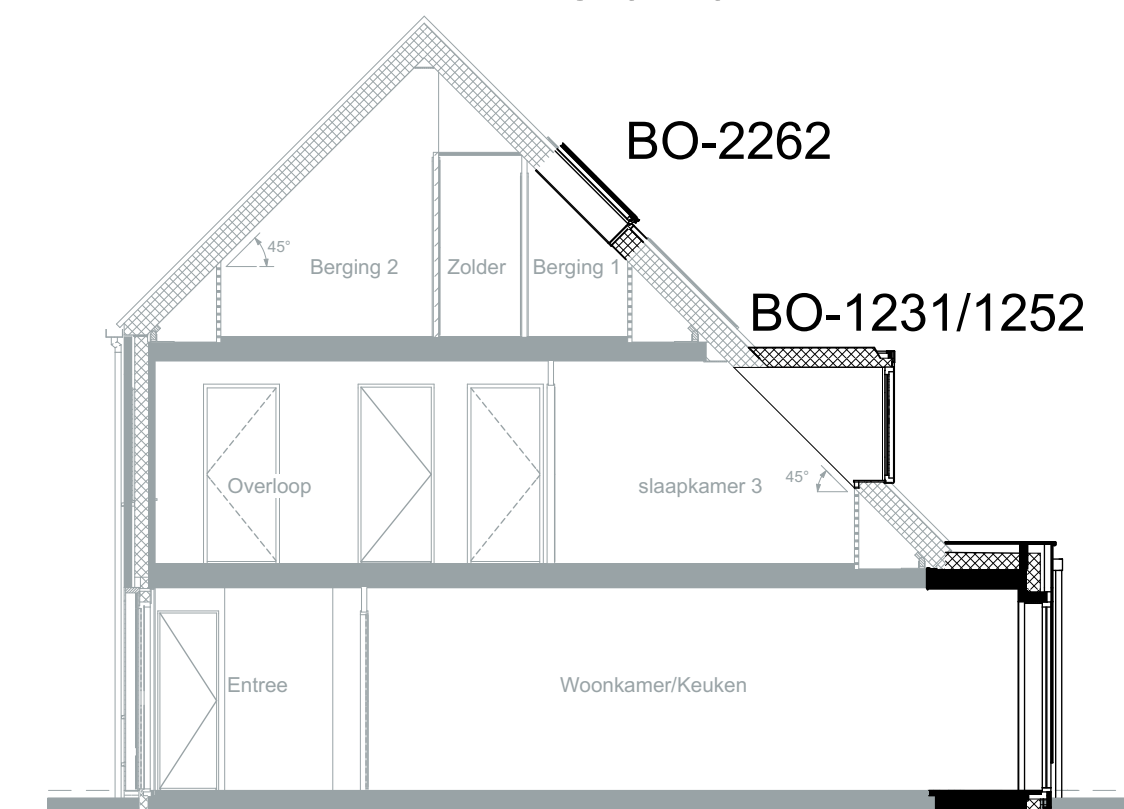

DOORSNEDEN A-A
BO-0210/1231/1252/2262

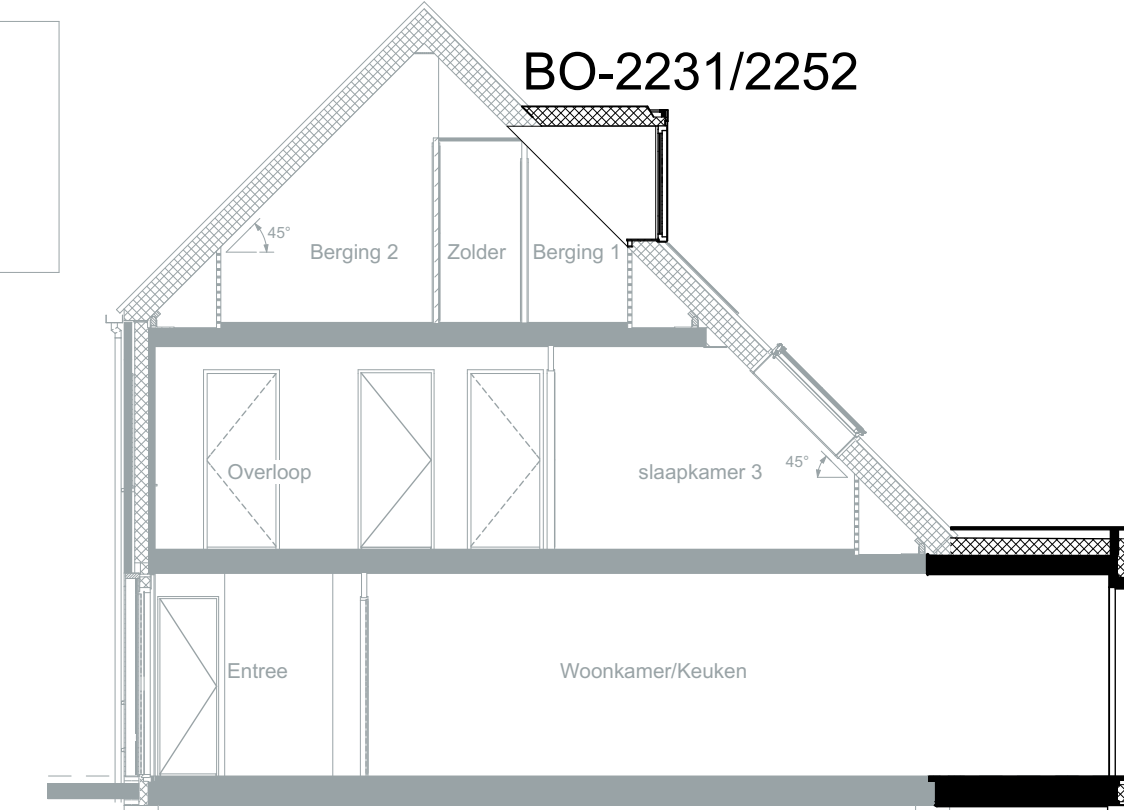

DOORSNEDEN A-A
BO-0220/2231/2252

Optiecode	Omschrijving optie
BO-0205	Schuifpui in achtergevel in plaats van standaard pui
BO-0208	Achtergevelkozijn op de begane grond spiegelen
BO-0210	Uitbouw 1,2 meter achtergevel
BO-0220	Uitbouw 2,4 meter achtergevel
BO-0500	Trapkast onder dichte trap
BO-1110	Frans balkon in zijgevel
BO-1231	Dakkapel breed 1,1 meter achtergevel (slaapkamer 1)
BO-1252	Dakkapel breed 1,8 meter achtergevel (slaapkamer 1)
BO-1505	Vergroten badkamer
BO-1531	Wand tussen slaapkamer 1 en 2 verplaatsen (slaapkamer 1 vergroten)
BO-1532	Wand tussen slaapkamer 1 en 2 verplaatsen (slaapkamer 2 vergroten)
BO-1535	Slaapkamer 1 en 2 samenvoegen
BO-1537	Slaapkamer 2 en 3 samenvoegen
BO-1546	Slaapkamer 2 voorzien van een inloopkast na optie BO-1537
BO-2231	Slaapkamer 1 voorzien van een inloopkast na optie BO-1535
BO-2252	Dakkapel breed 1,1 meter achtergevel (zolder)
BO-2262	Dakkapel breed 1,8 meter achtergevel (zolder)
BO-2500	Dakvenster achtergevel 1140 x1600 mm
BO-2500	Indeling zolder met 1 onbenoemde ruimte en een overloop

De Overtuin

BLAD
VK-40, Verkooptekening opties Rijwoning E2-hz, F-hz

PROJECT
Overtuin te Arkel

Plattegronden, gevels en doorsnede
Rijwoningen (hoekwoning met zijentree) (bouwnr. 33, 45, 64)

DATUM
15-07-2025

SCHAAL
1:50 / 1:100

GEBROEDERS
Blokland
samen in ontwikkeling en bouw