




VOORGEVEL

ZIJGEVEL RECHTS


ACHTERGEVEL

ZIJGEVEL LINKS


DOORSNEDE A-A

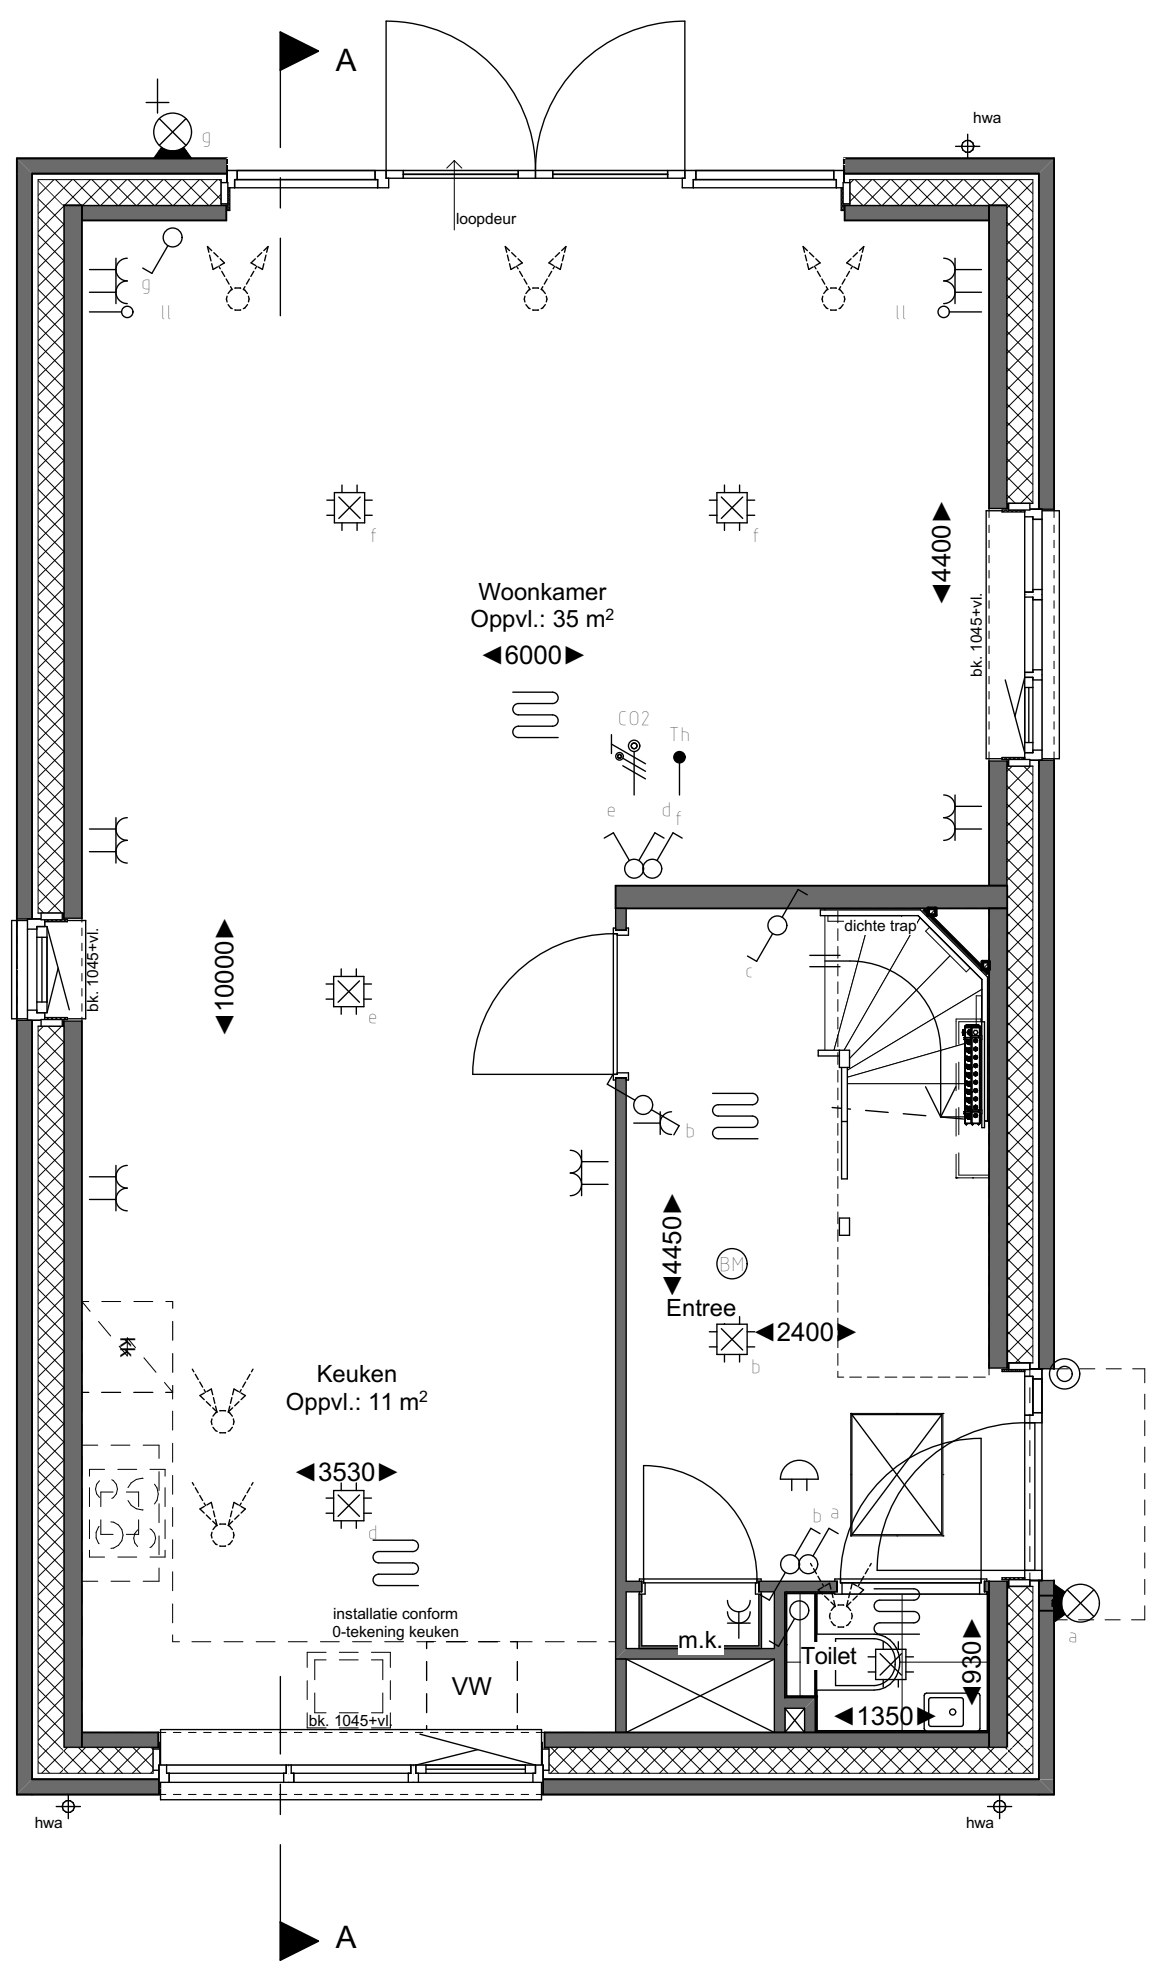

BEGANE GROND

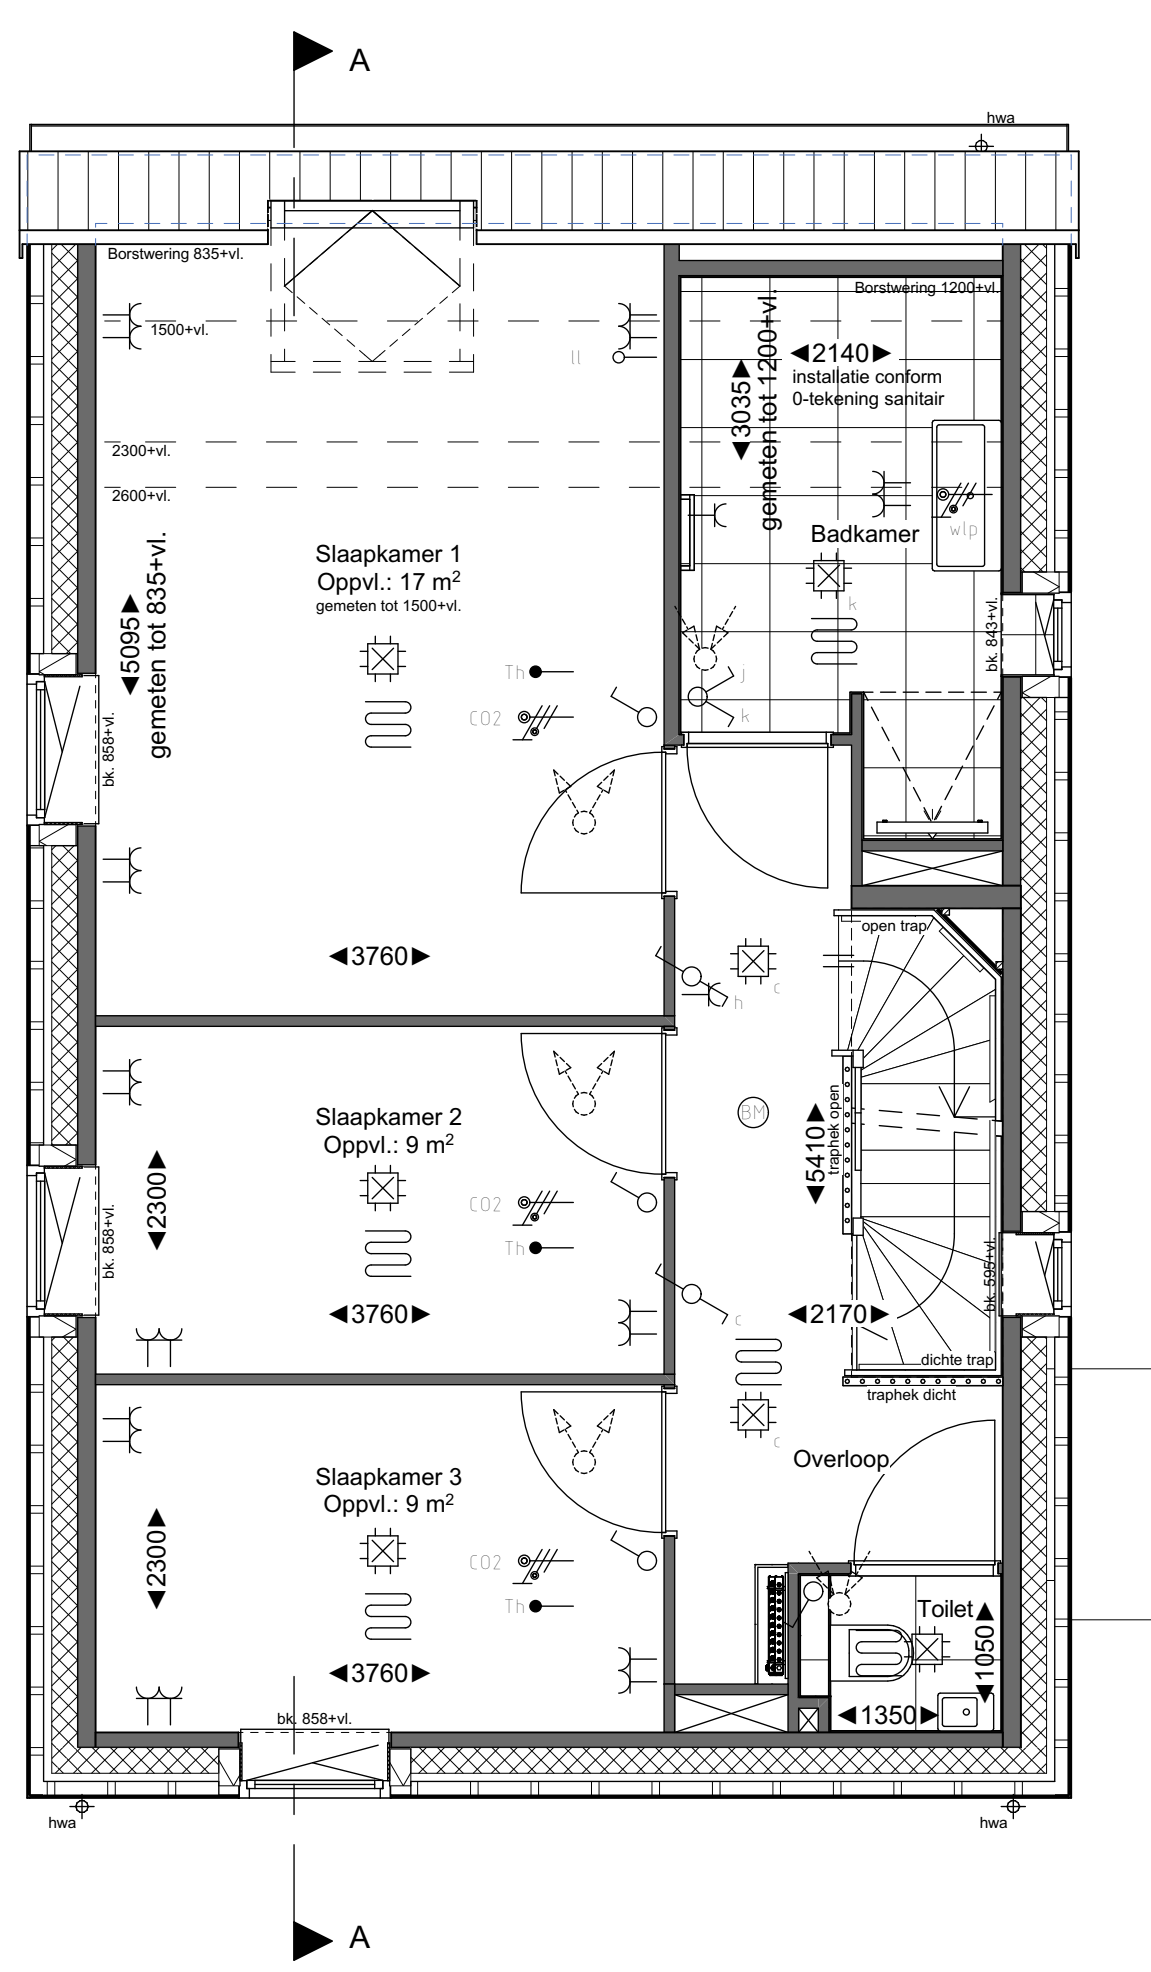

1e VERDIEPING

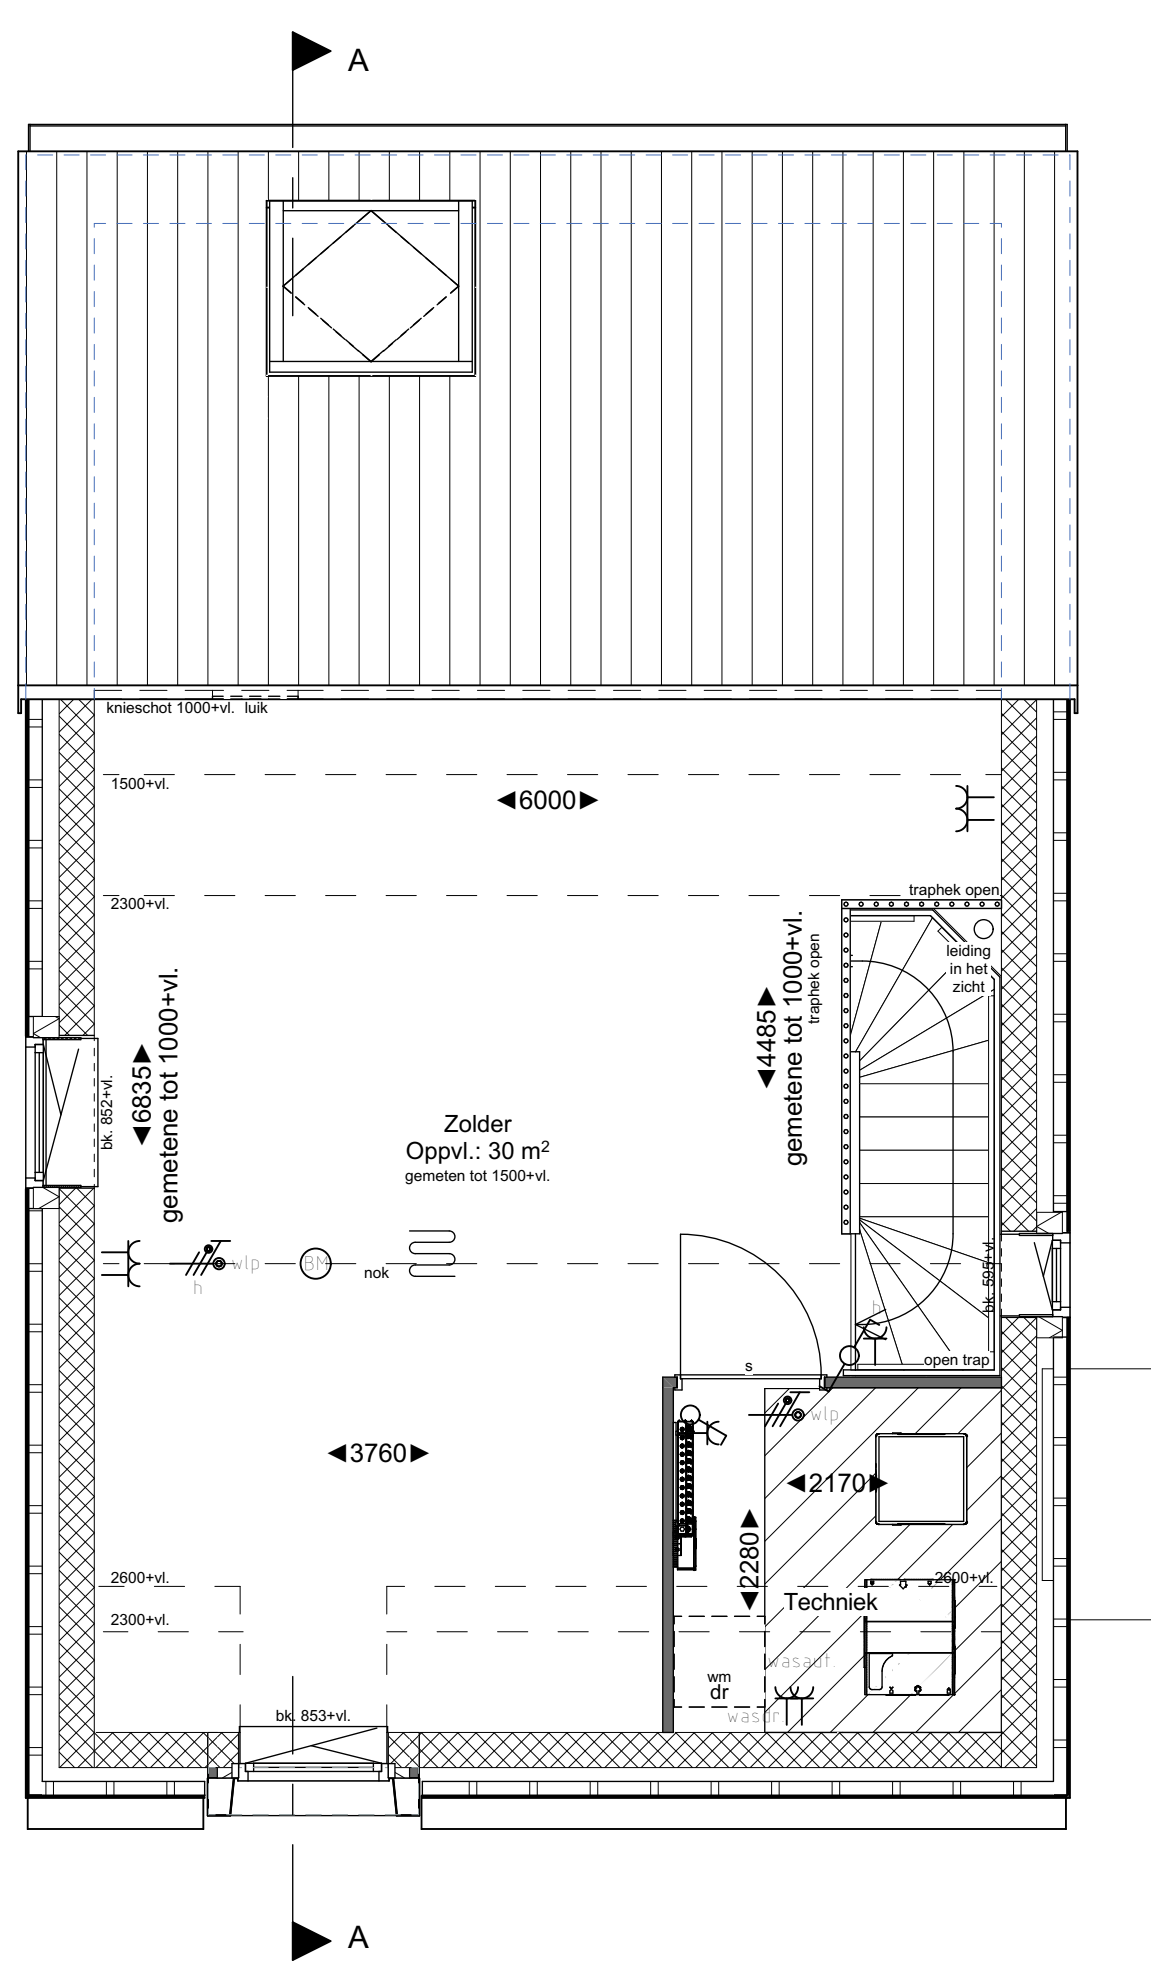

2e VERDIEPING



Renvooi symbolen

- opstelplaats wasmachine / wasdroger
- opstelplaats mechanische ventilatie unit voorzien van warmte terugwinning met de benodigde ruimte voor ledingen en onderhoud
- opstelplaats warmtepompunit met de benodigde ruimte voor ledingen en onderhoud
- knipkluk (geïsoleerd)
- ruimte voorzien van vloerverwarming
- verdelers vloerverwarming met of zonder omkasting
- verwarming (elektrische radiator)
- luchtovervoerpunten mechanische ventilatie (plafond)
- luchtovervoerpunten mechanische ventilatie (plafond)
- omvormer pv-installatie
- hemelwaterafvoer
- buitenkraan
- stalen montagespoel zonder boverlicht, deurhoogte 2315mm
- stalen montagespoel zonder boverlicht, s. met snoepprofiel in luik

Renvooi elektra

- Aansluitpunt, licht op wand
- Aansluitpunt, regeling mechanische ventilatie
- Aansluitpunt, loes
- Schakelaar
- Brandmelder plafondwand
- Centraaldoos
- Centraaldoos met lichtpunt
- Contactdoos, enkel
- Contactdoos, dubbel
- Beldkruiser
- Enkelpolige schakelaar met contactdoos enkel
- Lamp, Armatuur op wand (spschermenschakelaar)
- Schakelaar, enkel
- Schakelaar, dubbel
- Schakelaar, wissel
- Thermoschakelaar, bedraad
- Wandcontactdoos dubbel, verticaal geplaatst

Renvooi gevelafwerking

- Metselwerk pinct: Antraciet
- Opgaande gevel: Antraciet
- Verticale, houten gevelbalding: Zwart
- Dakbalding: Keramische pan, Leegrij

Disclaimer

De op deze tekeningen aangegeven maten zijn circa maten in millimeters en kunnen de werkdrukken gemeten, waarbij geen rekening is gehouden met enige wandafwerking, plinten, afmetingen, etc. Aan de op deze tekening aangegeven maten kunnen geen rechten worden ontleend. De positie van aansluitingen en installaties worden aangegeven op tekening aangegeven. De exacte aantallen en posities zullen na berekening in het werk door de installateurs worden bepaald en kunnen afwijken van deze tekening. De op tekening aangegeven maten zijn ter verduidelijking, maar kunnen in werkelijkheid afwijken. Aan de op tekening getoonde kleuren kunnen geen rechten worden ontleend. De definitieve posities van de PV-panelen kan pas worden bepaald wanneer alle kopstukken bekend zijn.

De Overtuin

BLAD
VK-17, Verkooptekening bouwnummer 59

PROJECT
Overtuin te Arkel

Plattegronden, gevels en doorsnede
Vrijstaande woning (woningtype A2')

DATUM
15-07-2025

SCHAAL
1:50 / 1:100

FORMAAT
A0

