


VOORGEVEL

ZIJGEVEL RECHTS


ACHTERGEVEL

ZIJGEVEL LINKS


DOORSNEDE A-A

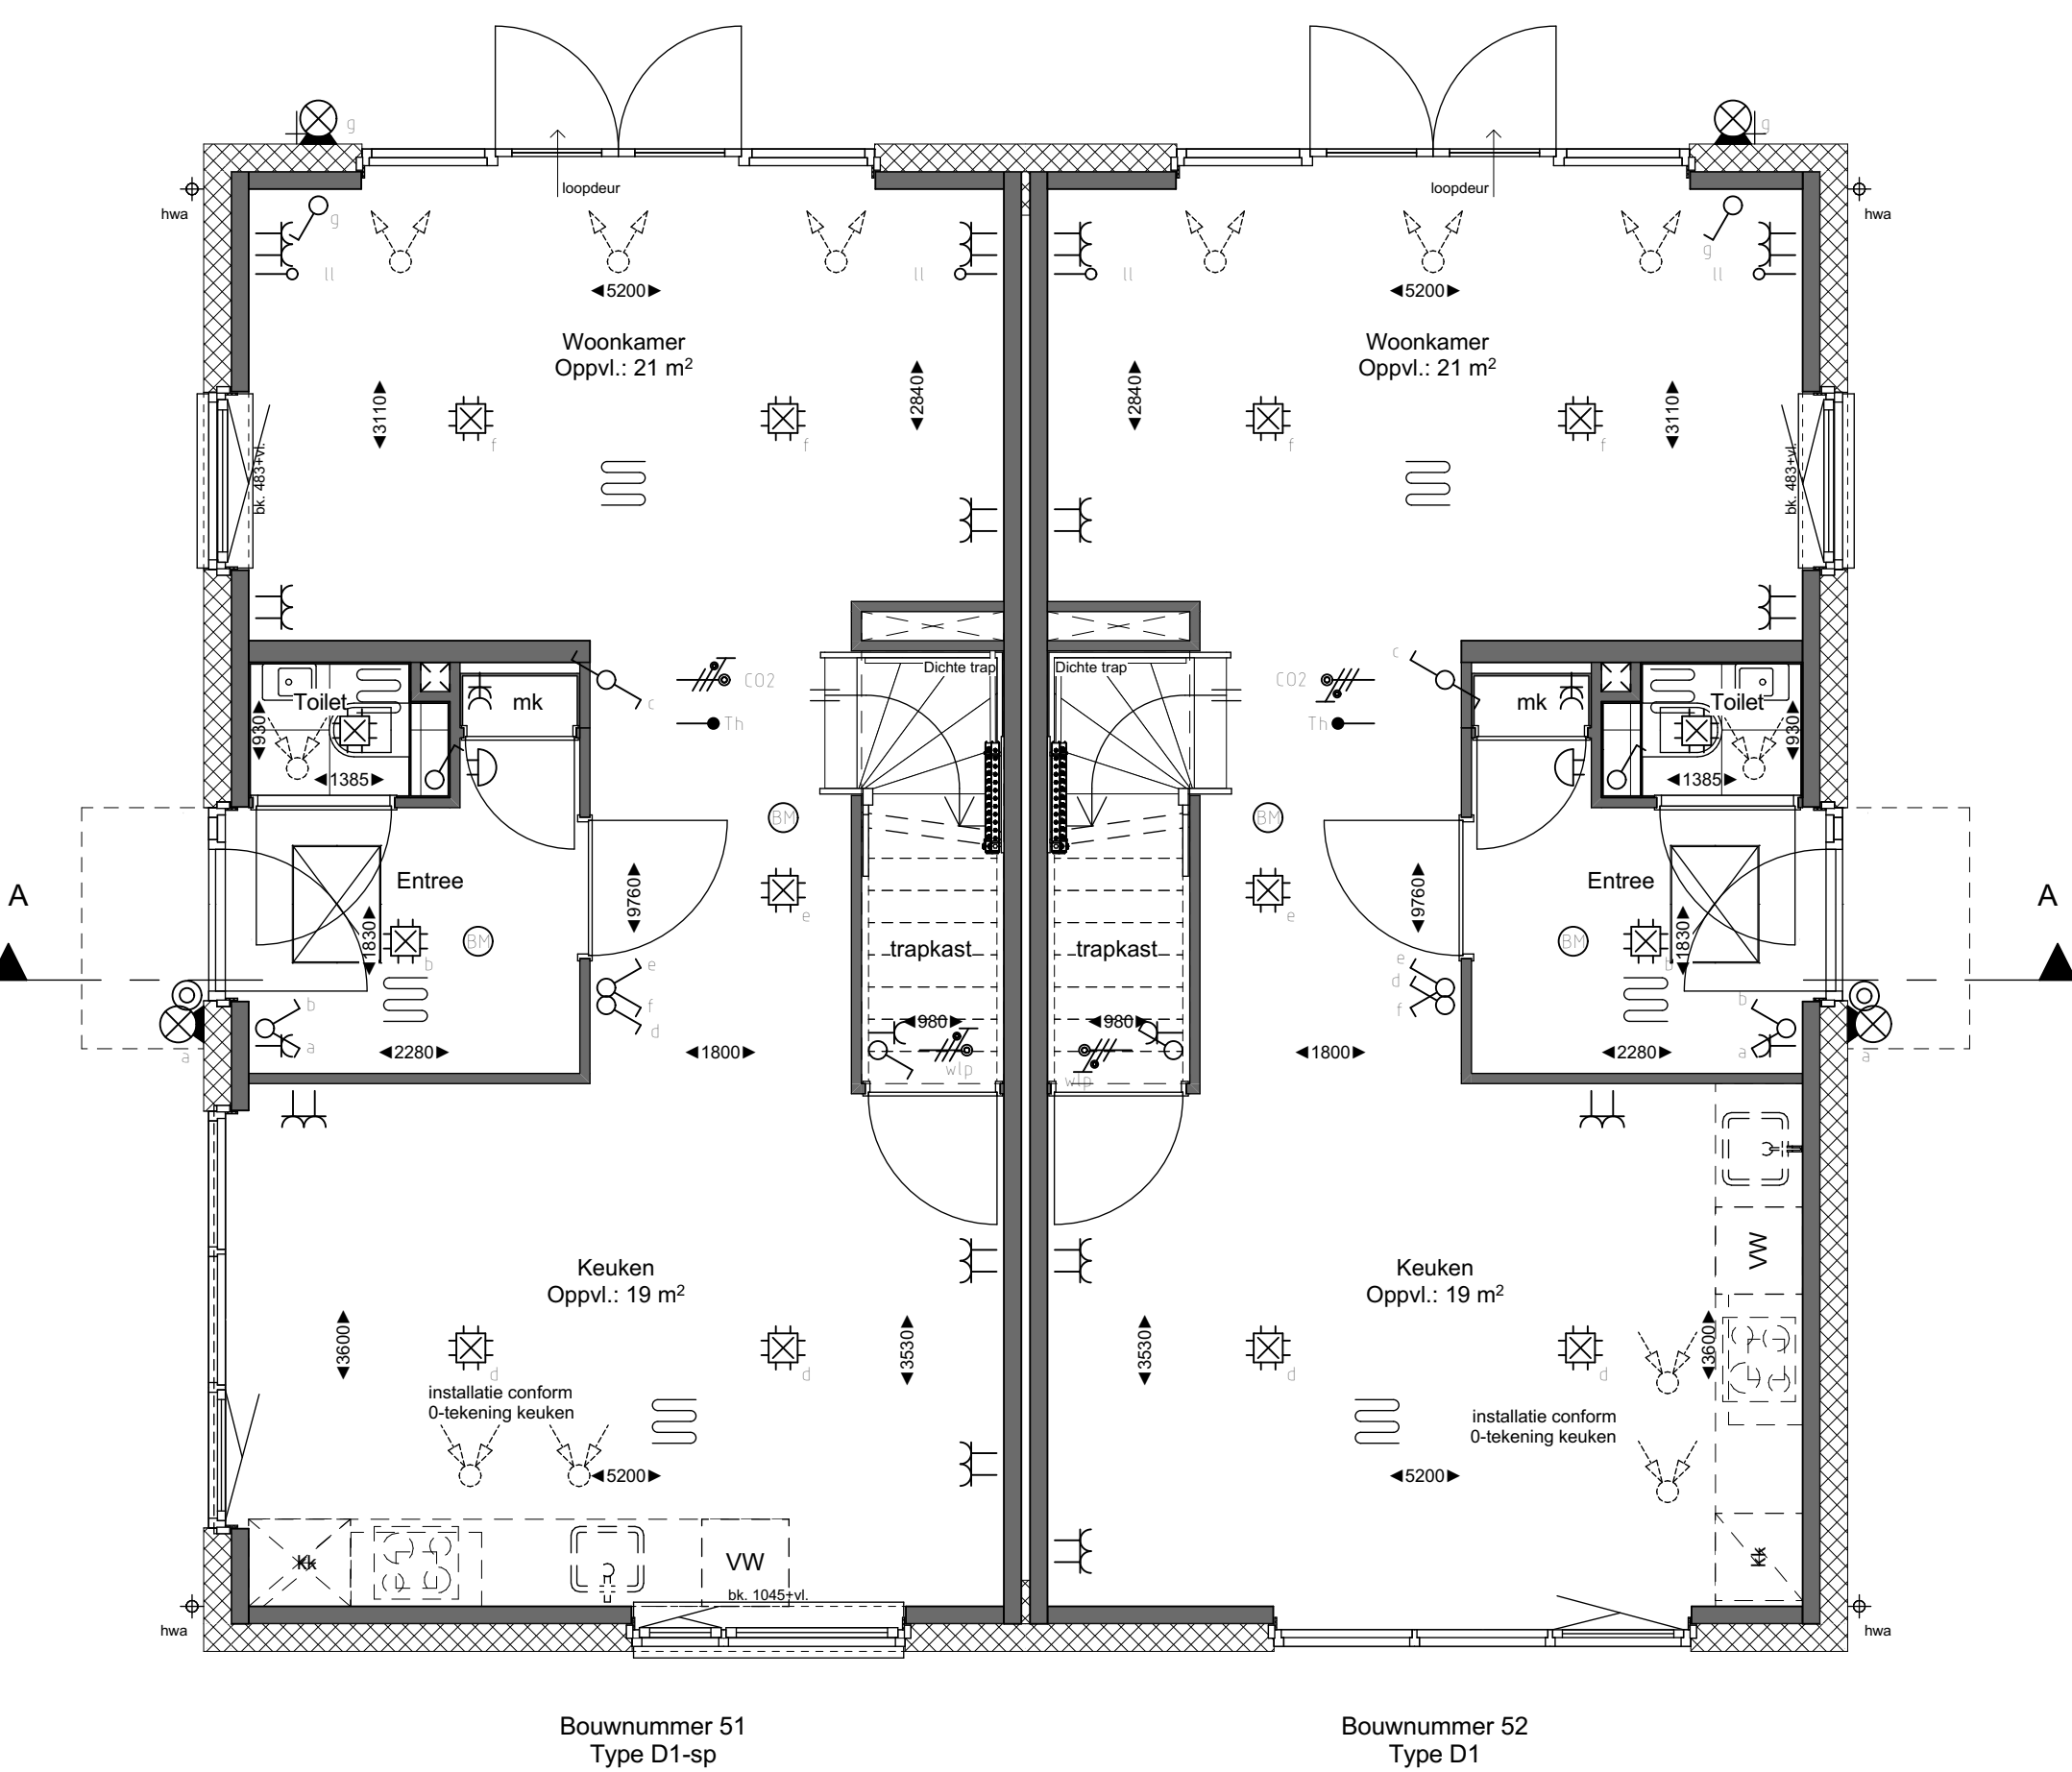

BEGANE GROND

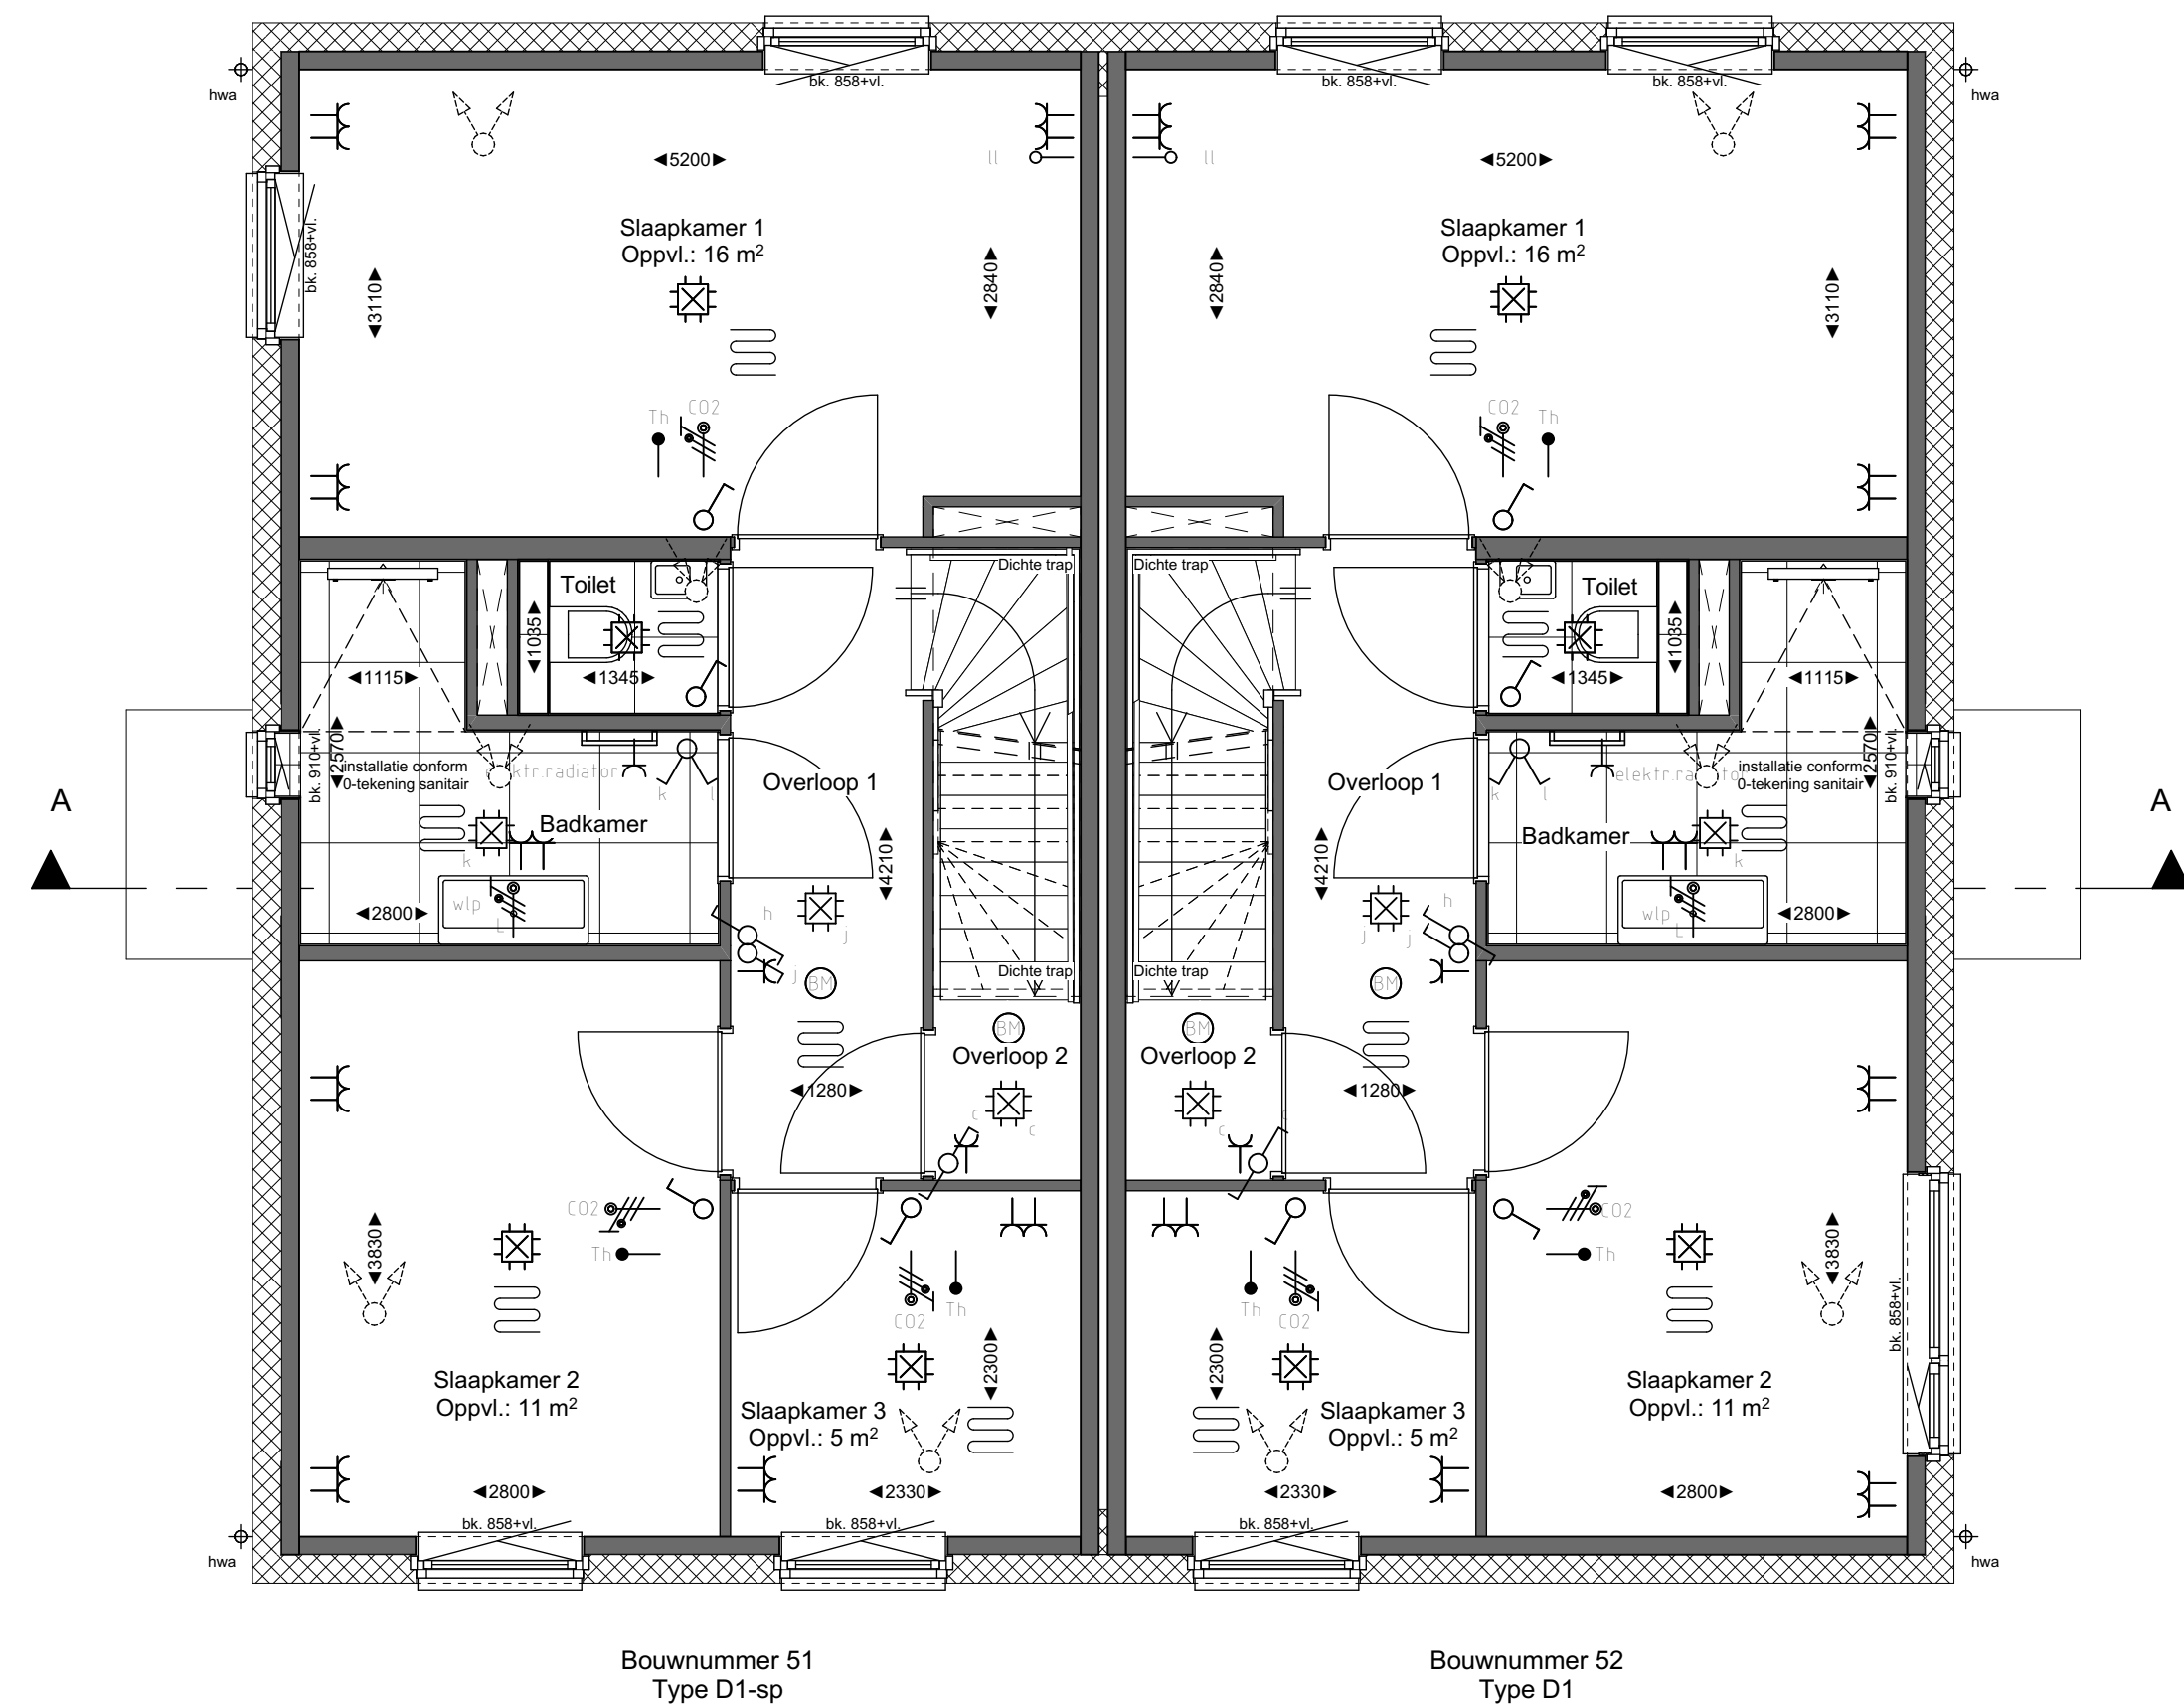

1e VERDIEPING

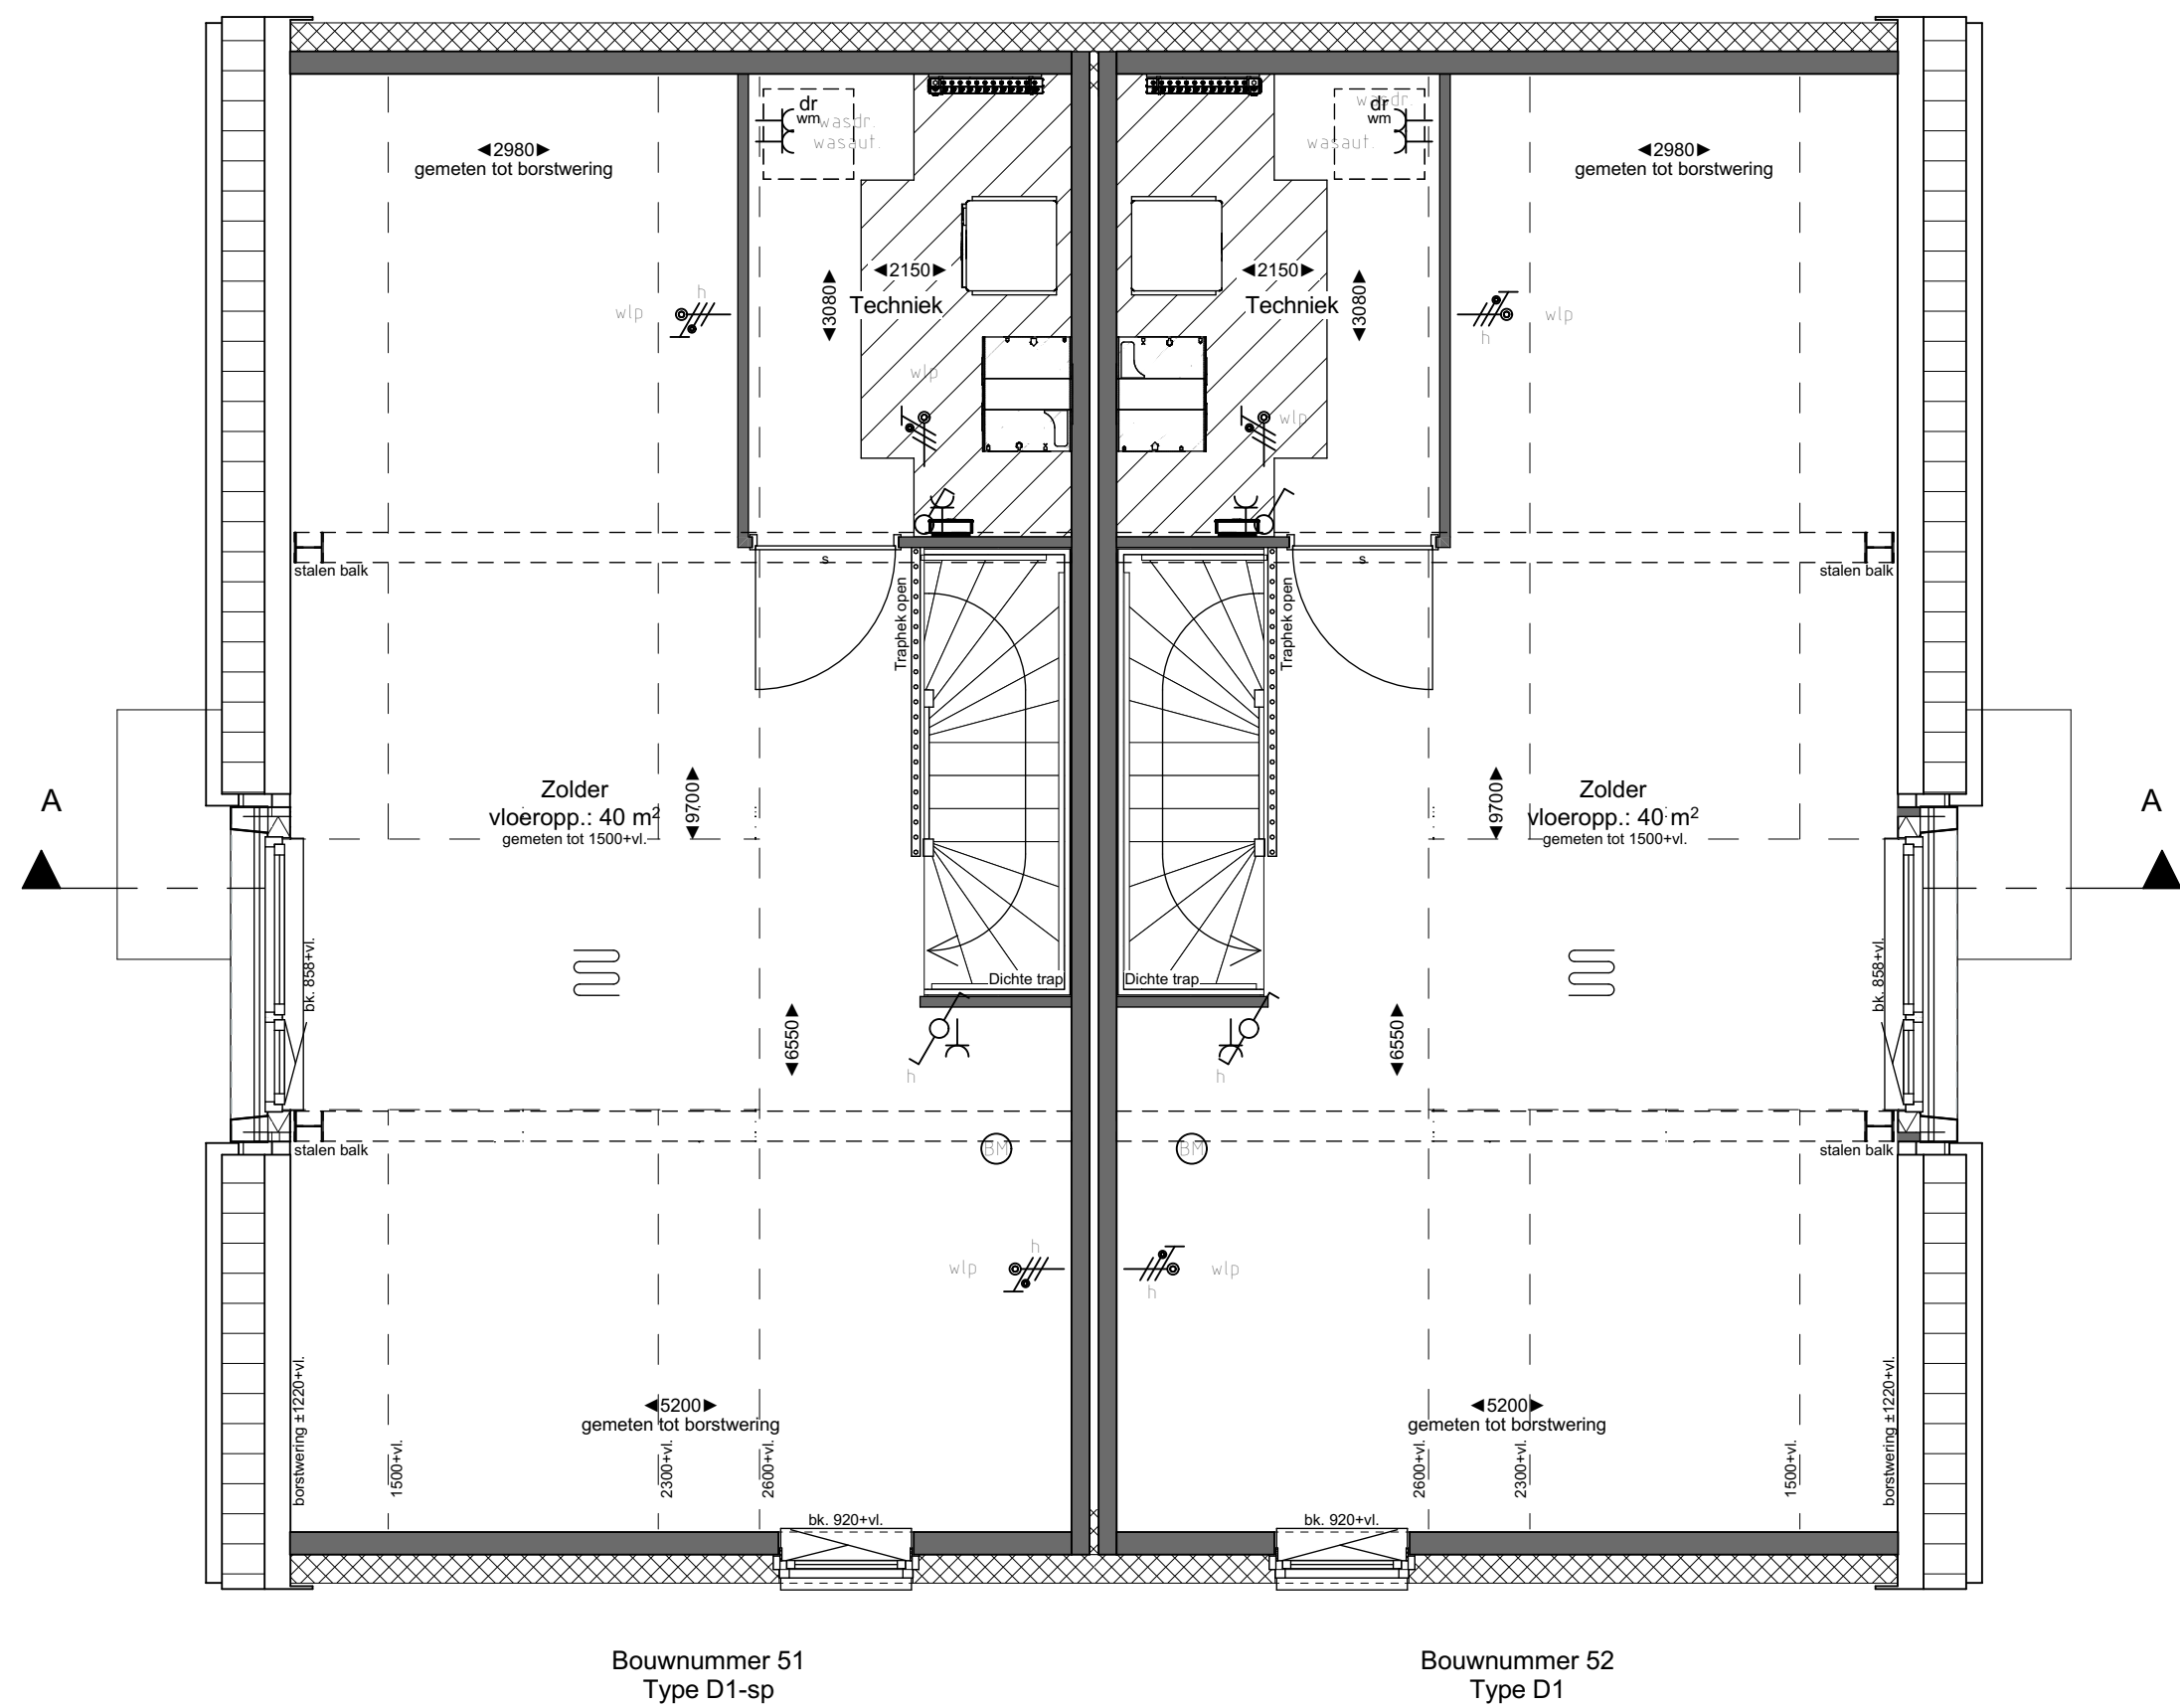

2e VERDIEPING



Renvooi symbolen

- opstelplaats wasmachine / wasdroger
- opstelplaats mechanische ventilatie unit voorzien van ventilatiegootje met op benodigde ruimte voor leidingen en onderhoud
- opstelplaats warmtepompunit met de benodigde ruimte voor leidingen en onderhoud
- knipstuk (geïsoleerd)
- ruimte voorzien van vloerverwarming
- verdelers vloerverwarming met of zonder omkasting
- verwarming (elektrische radiator)
- luchtbevoerpunten mechanische ventilatie (plafond)
- luchtafvoerpunten mechanische ventilatie (plafond)
- omvormer pv-installatie
- hemelwatersloof
- buitenkraan
- staken montagekozijn zonder bovenlicht, deurbreedte 2315mm
- staken montagekozijn zonder bovenlicht, s met snoerprofiel in kozijn

Renvooi elektra

- Aansluitpunt, licht op wand
- Aansluitpunt, regeling mechanische ventilatie
- Aansluitpunt, toos
- Sigraal
- Brandmelder plafondwand
- Centraaltoos
- Centraaltoos met lichtpunt
- Contactdoos, enkel
- Contactdoos, dubbel
- Bedrader
- Enkelpolige schakelaar met contactdoos enkel
- Lamp, Armatuur op wand (is-schemenschakelaar)
- Schakelaar, enkel
- Schakelaar, dubbel
- Schakelaar, wissel
- Thermostaafschakeling, bedraad
- Wandcontactdoos dubbel, verticaal geplaatst

Renvooi gevelafwerking

- Plasterwerk: licht beige
- Ookbeleding: Keramische pan, Leigrij

Disclaimer

De op deze tekeningen aangegeven maten zijn circa maten in millimeters en basen de wanden/vloeren gemeen, waarbij geen rekening is gehouden met enige wandafwerking, straten, afmetingen, etc. Aan de op deze tekening aangegeven maten kunnen geen rechten worden ontleend. De profielen van aansluitingen en installatie onderdelen zijn indicatief op tekening aangegeven. De exacte afmetingen en profielen zullen na bespreking in het werk door de installateurs worden bepaald en kunnen afwijken van deze tekening.

De op tekening aangegeven maten zijn ter verduidelijking, maar kunnen in werkelijkheid afwijken. Aan de op tekening aangegeven maten kunnen geen rechten worden ontleend.

De definitieve tekening van de FV-projecten kan pas worden bepaald wanneer alle kopieën bekend zijn.

Renvooi kozijnen

OO Zonwende beglazing

De Overtuin

BLAD
VK-21, Verkooptekening bouwnummer(s) 51 & 52

PROJECT
Overtuin te Arkel

Plattegronden, gevels en doorsnede
Twee-onder-een-kapwoning (Woningtype D1&D1-sp)

DATE

15-07-2025

SCHAAL

1:50 / 1:100

FORMAAT

A0

