
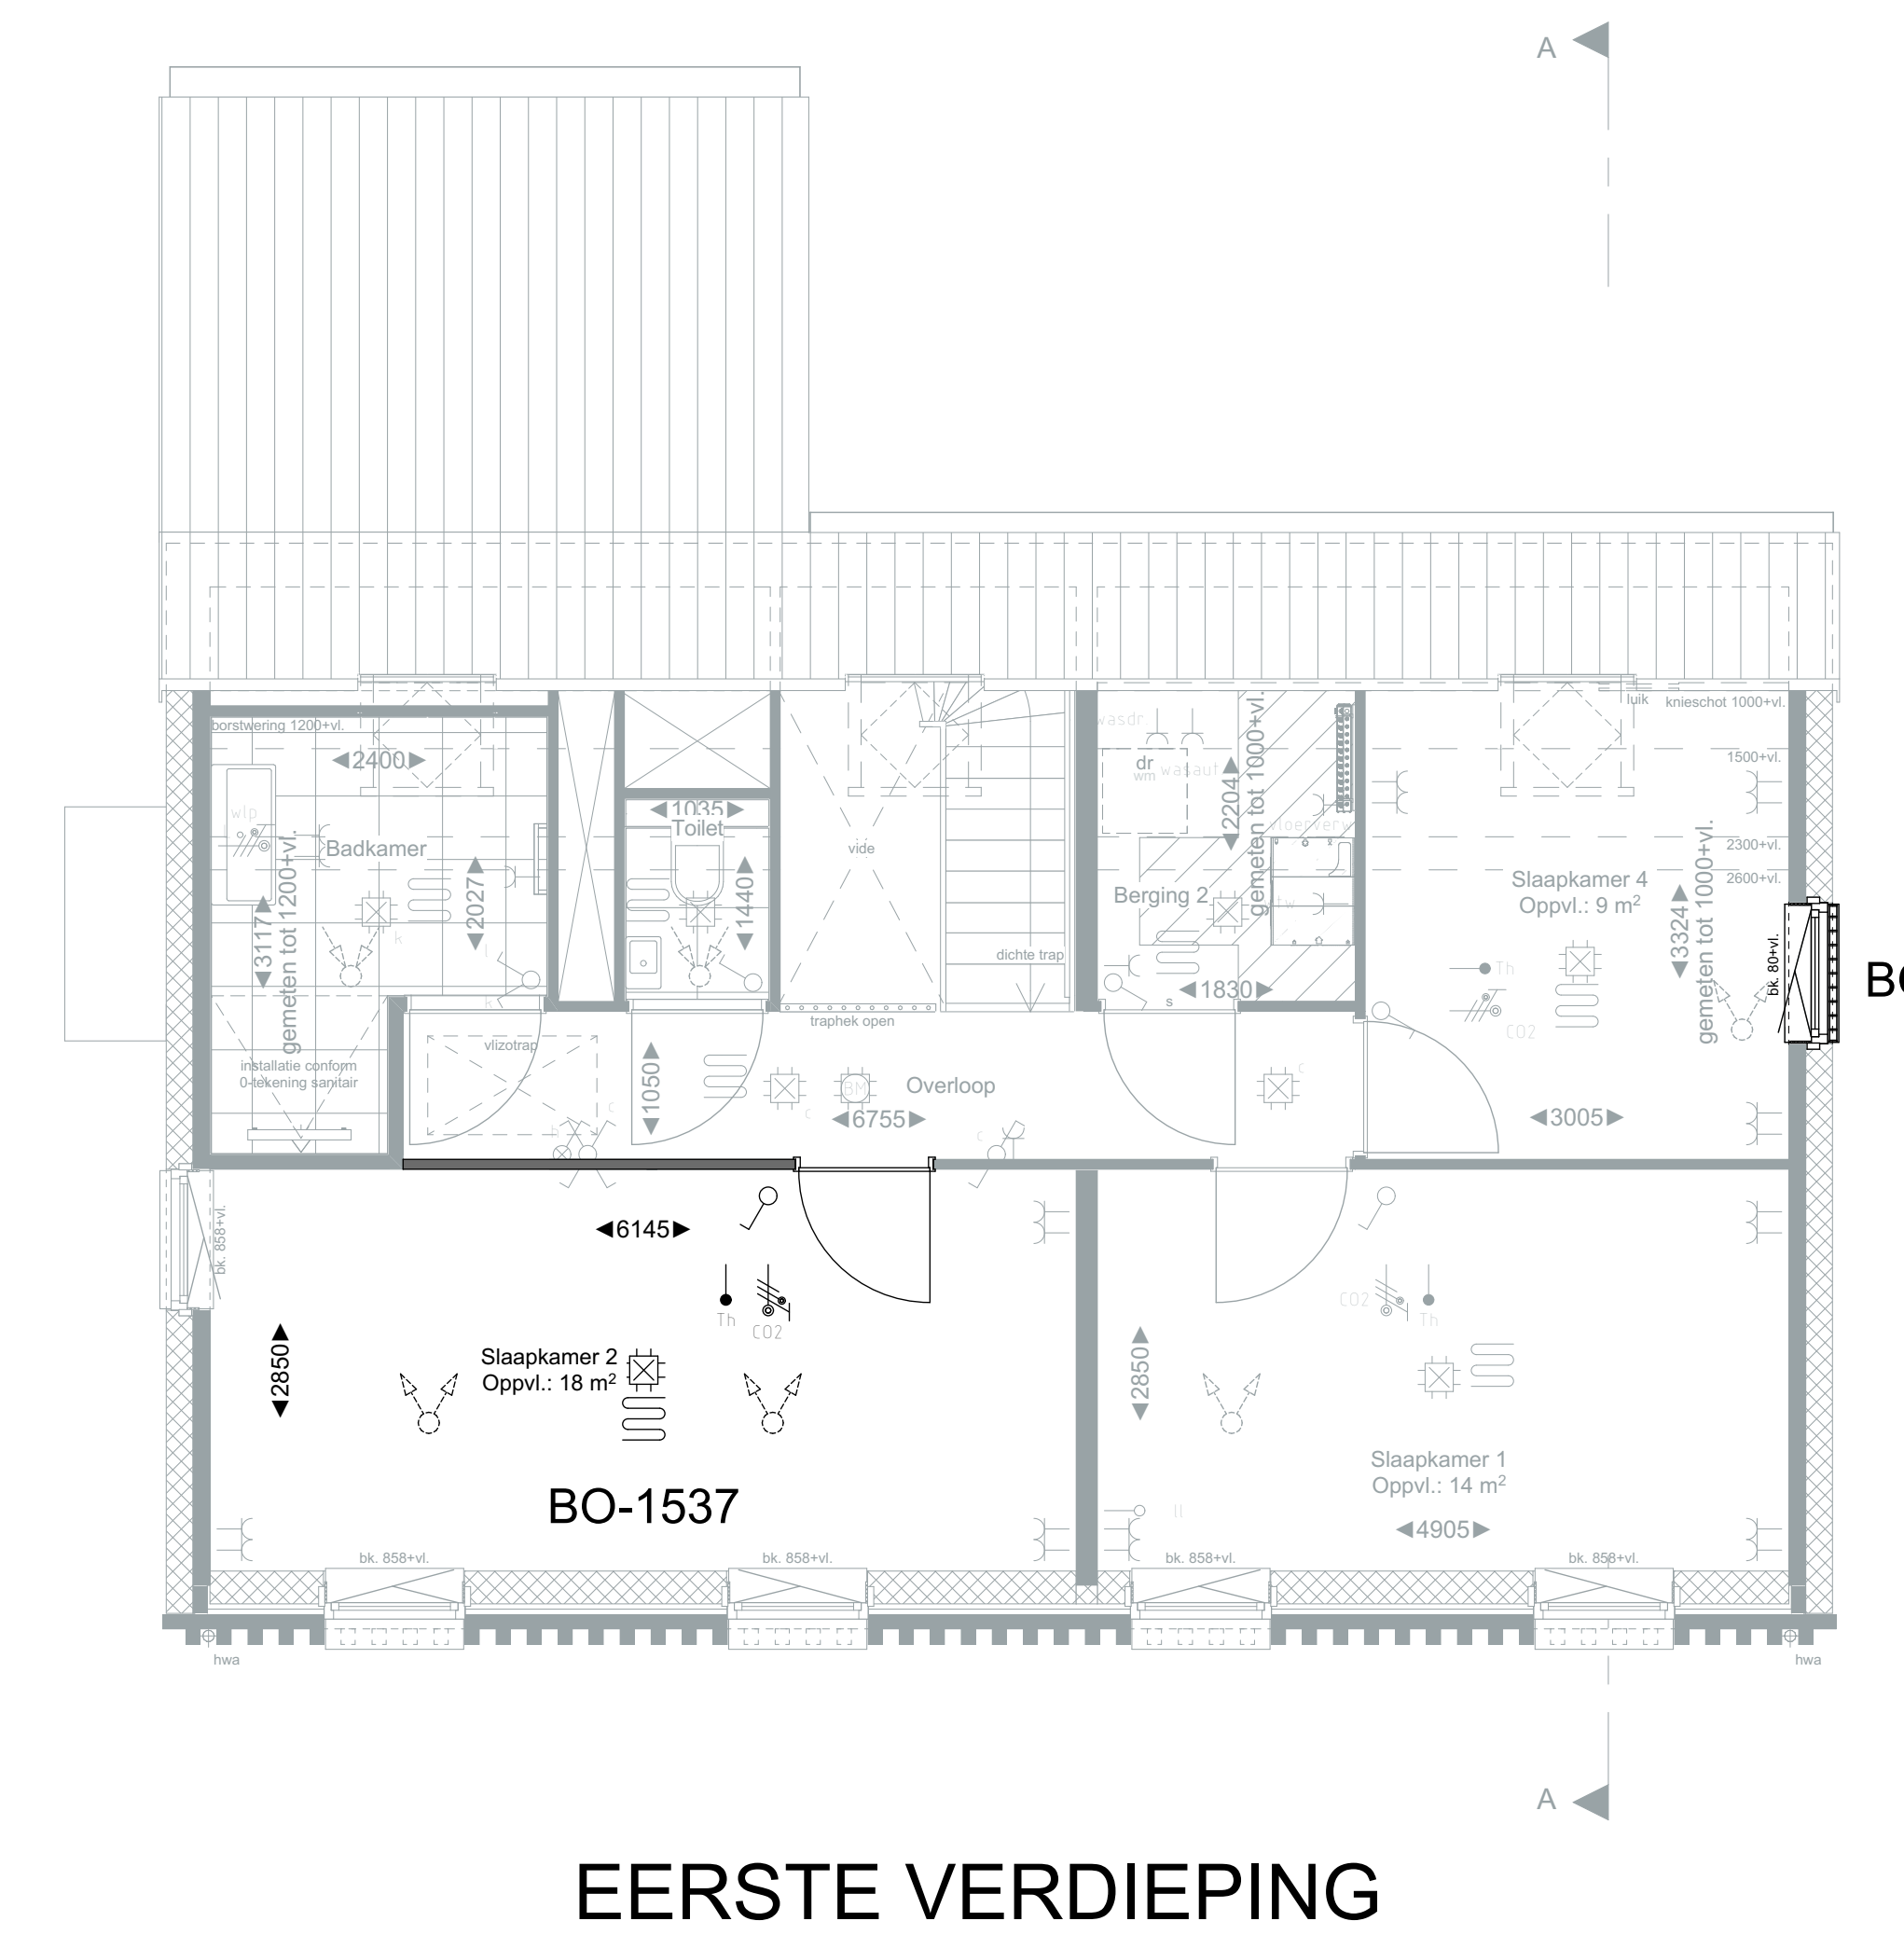
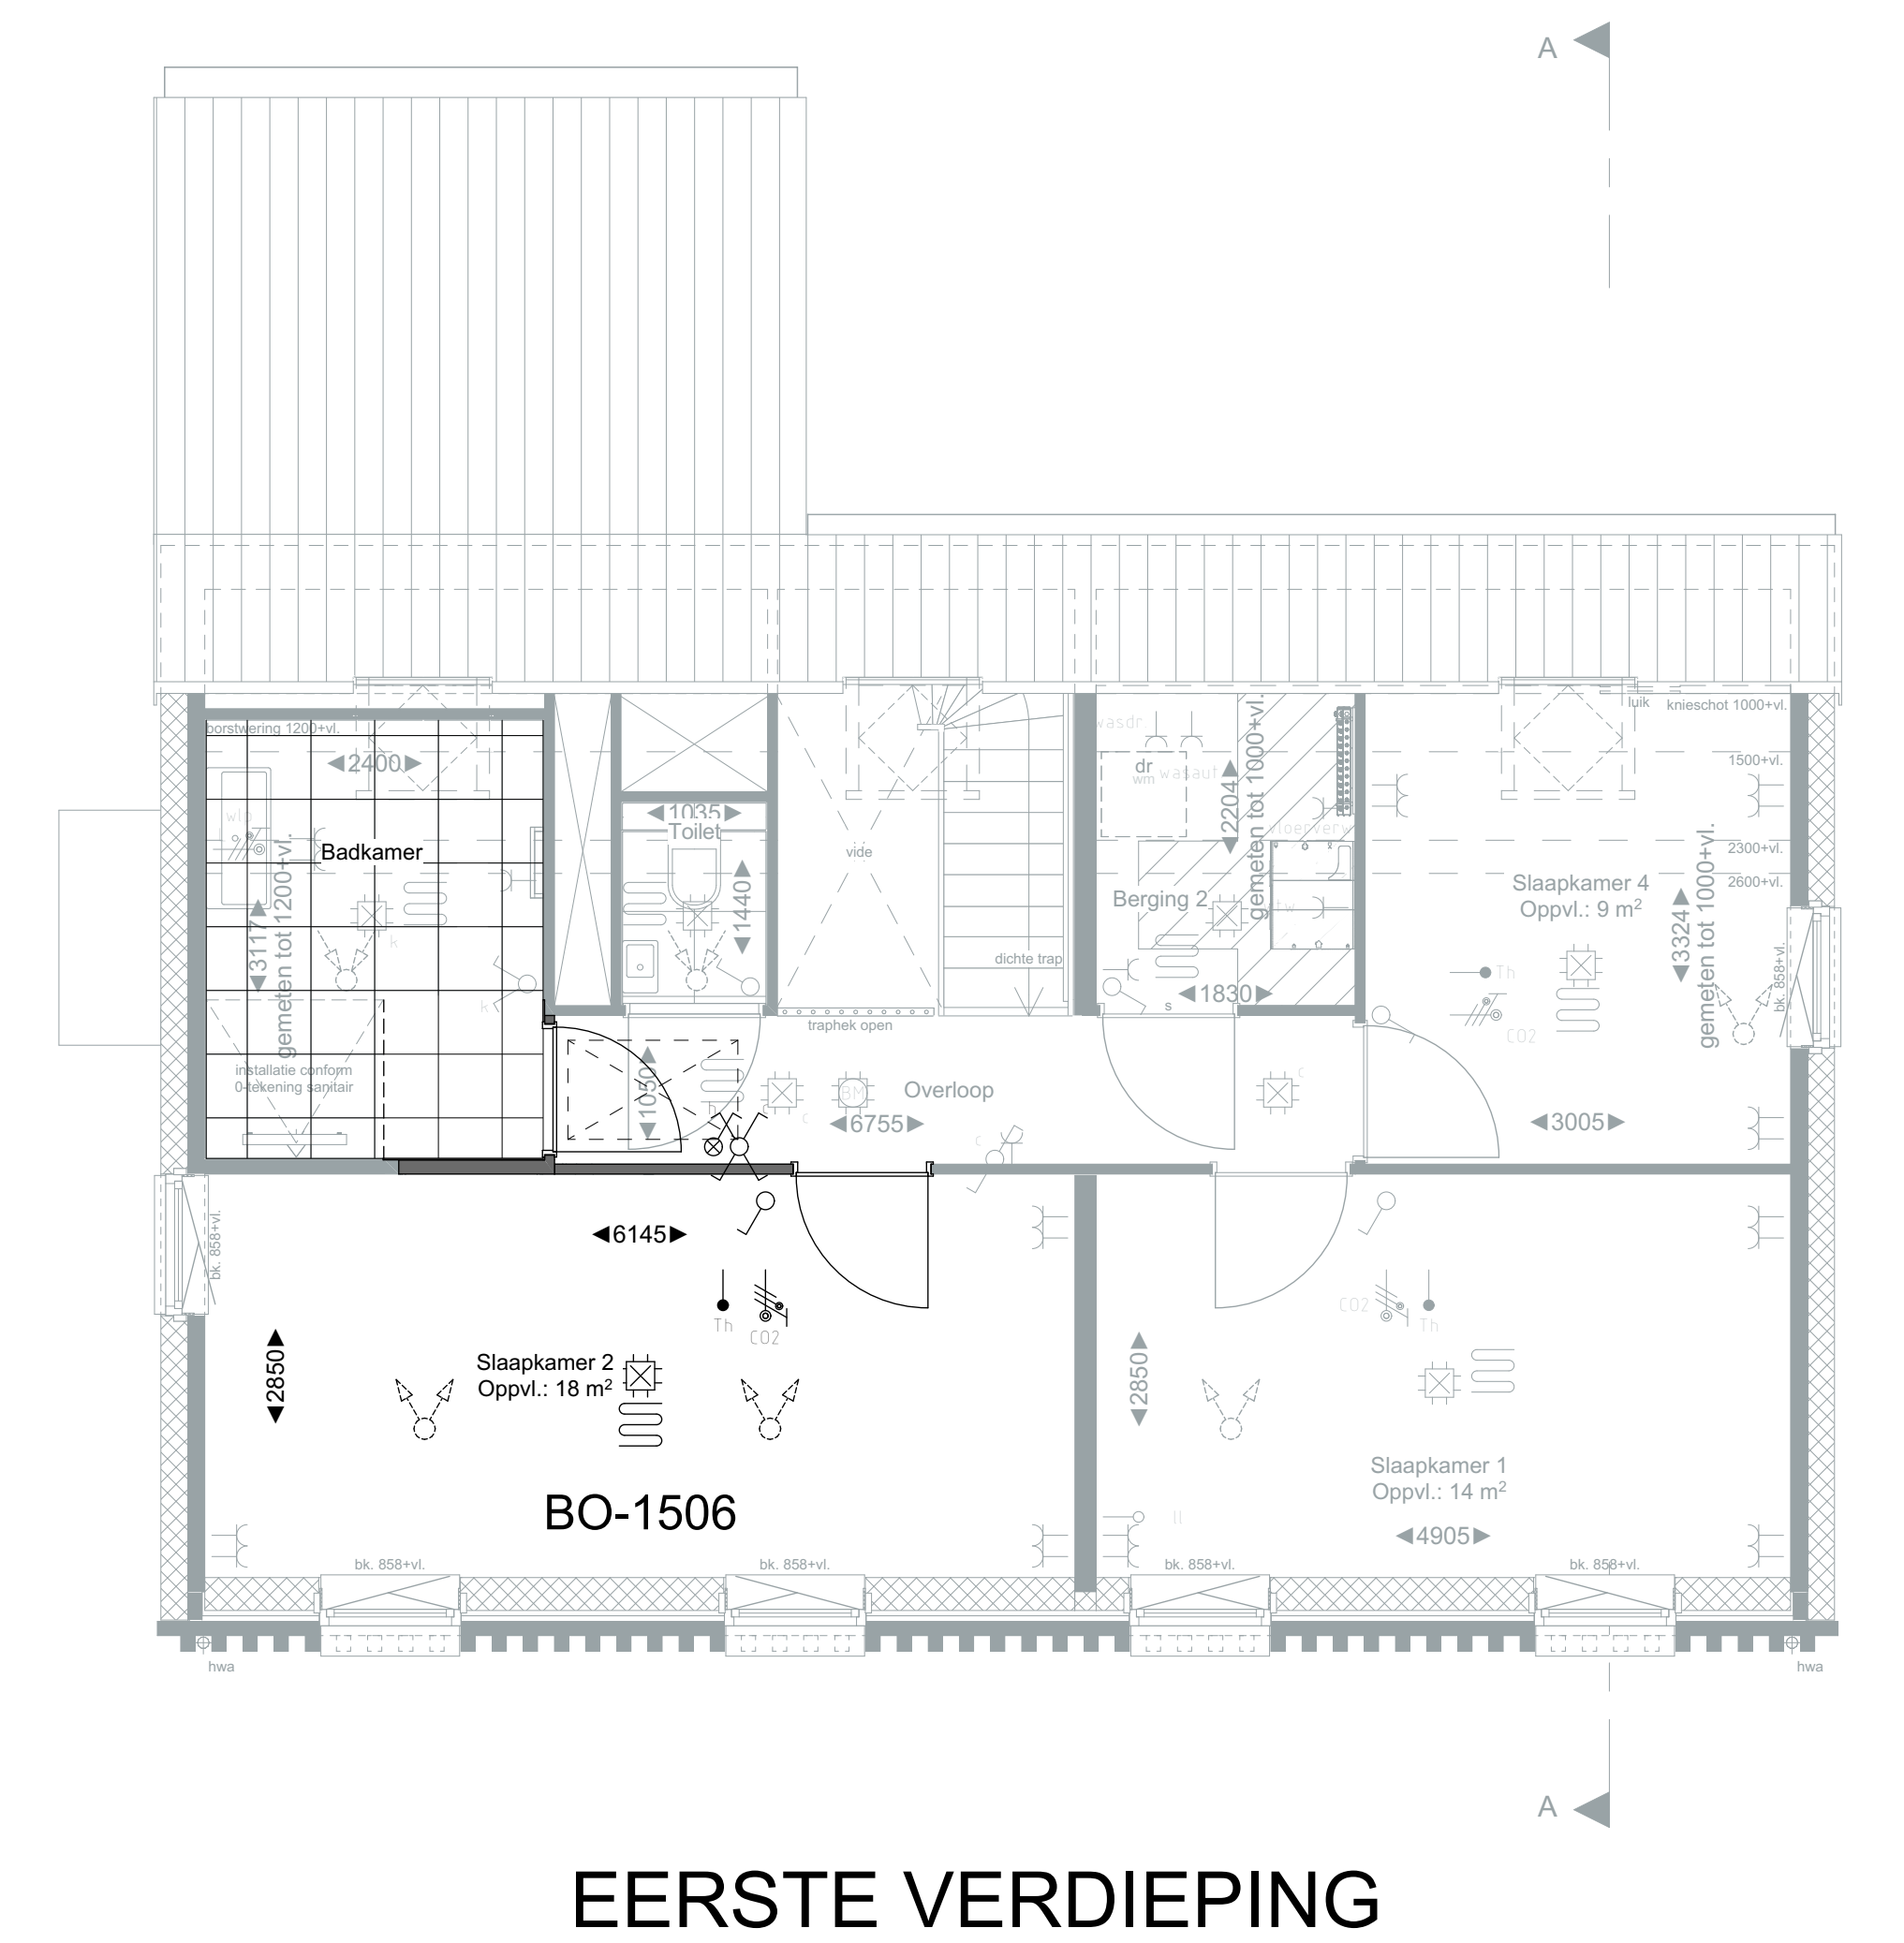
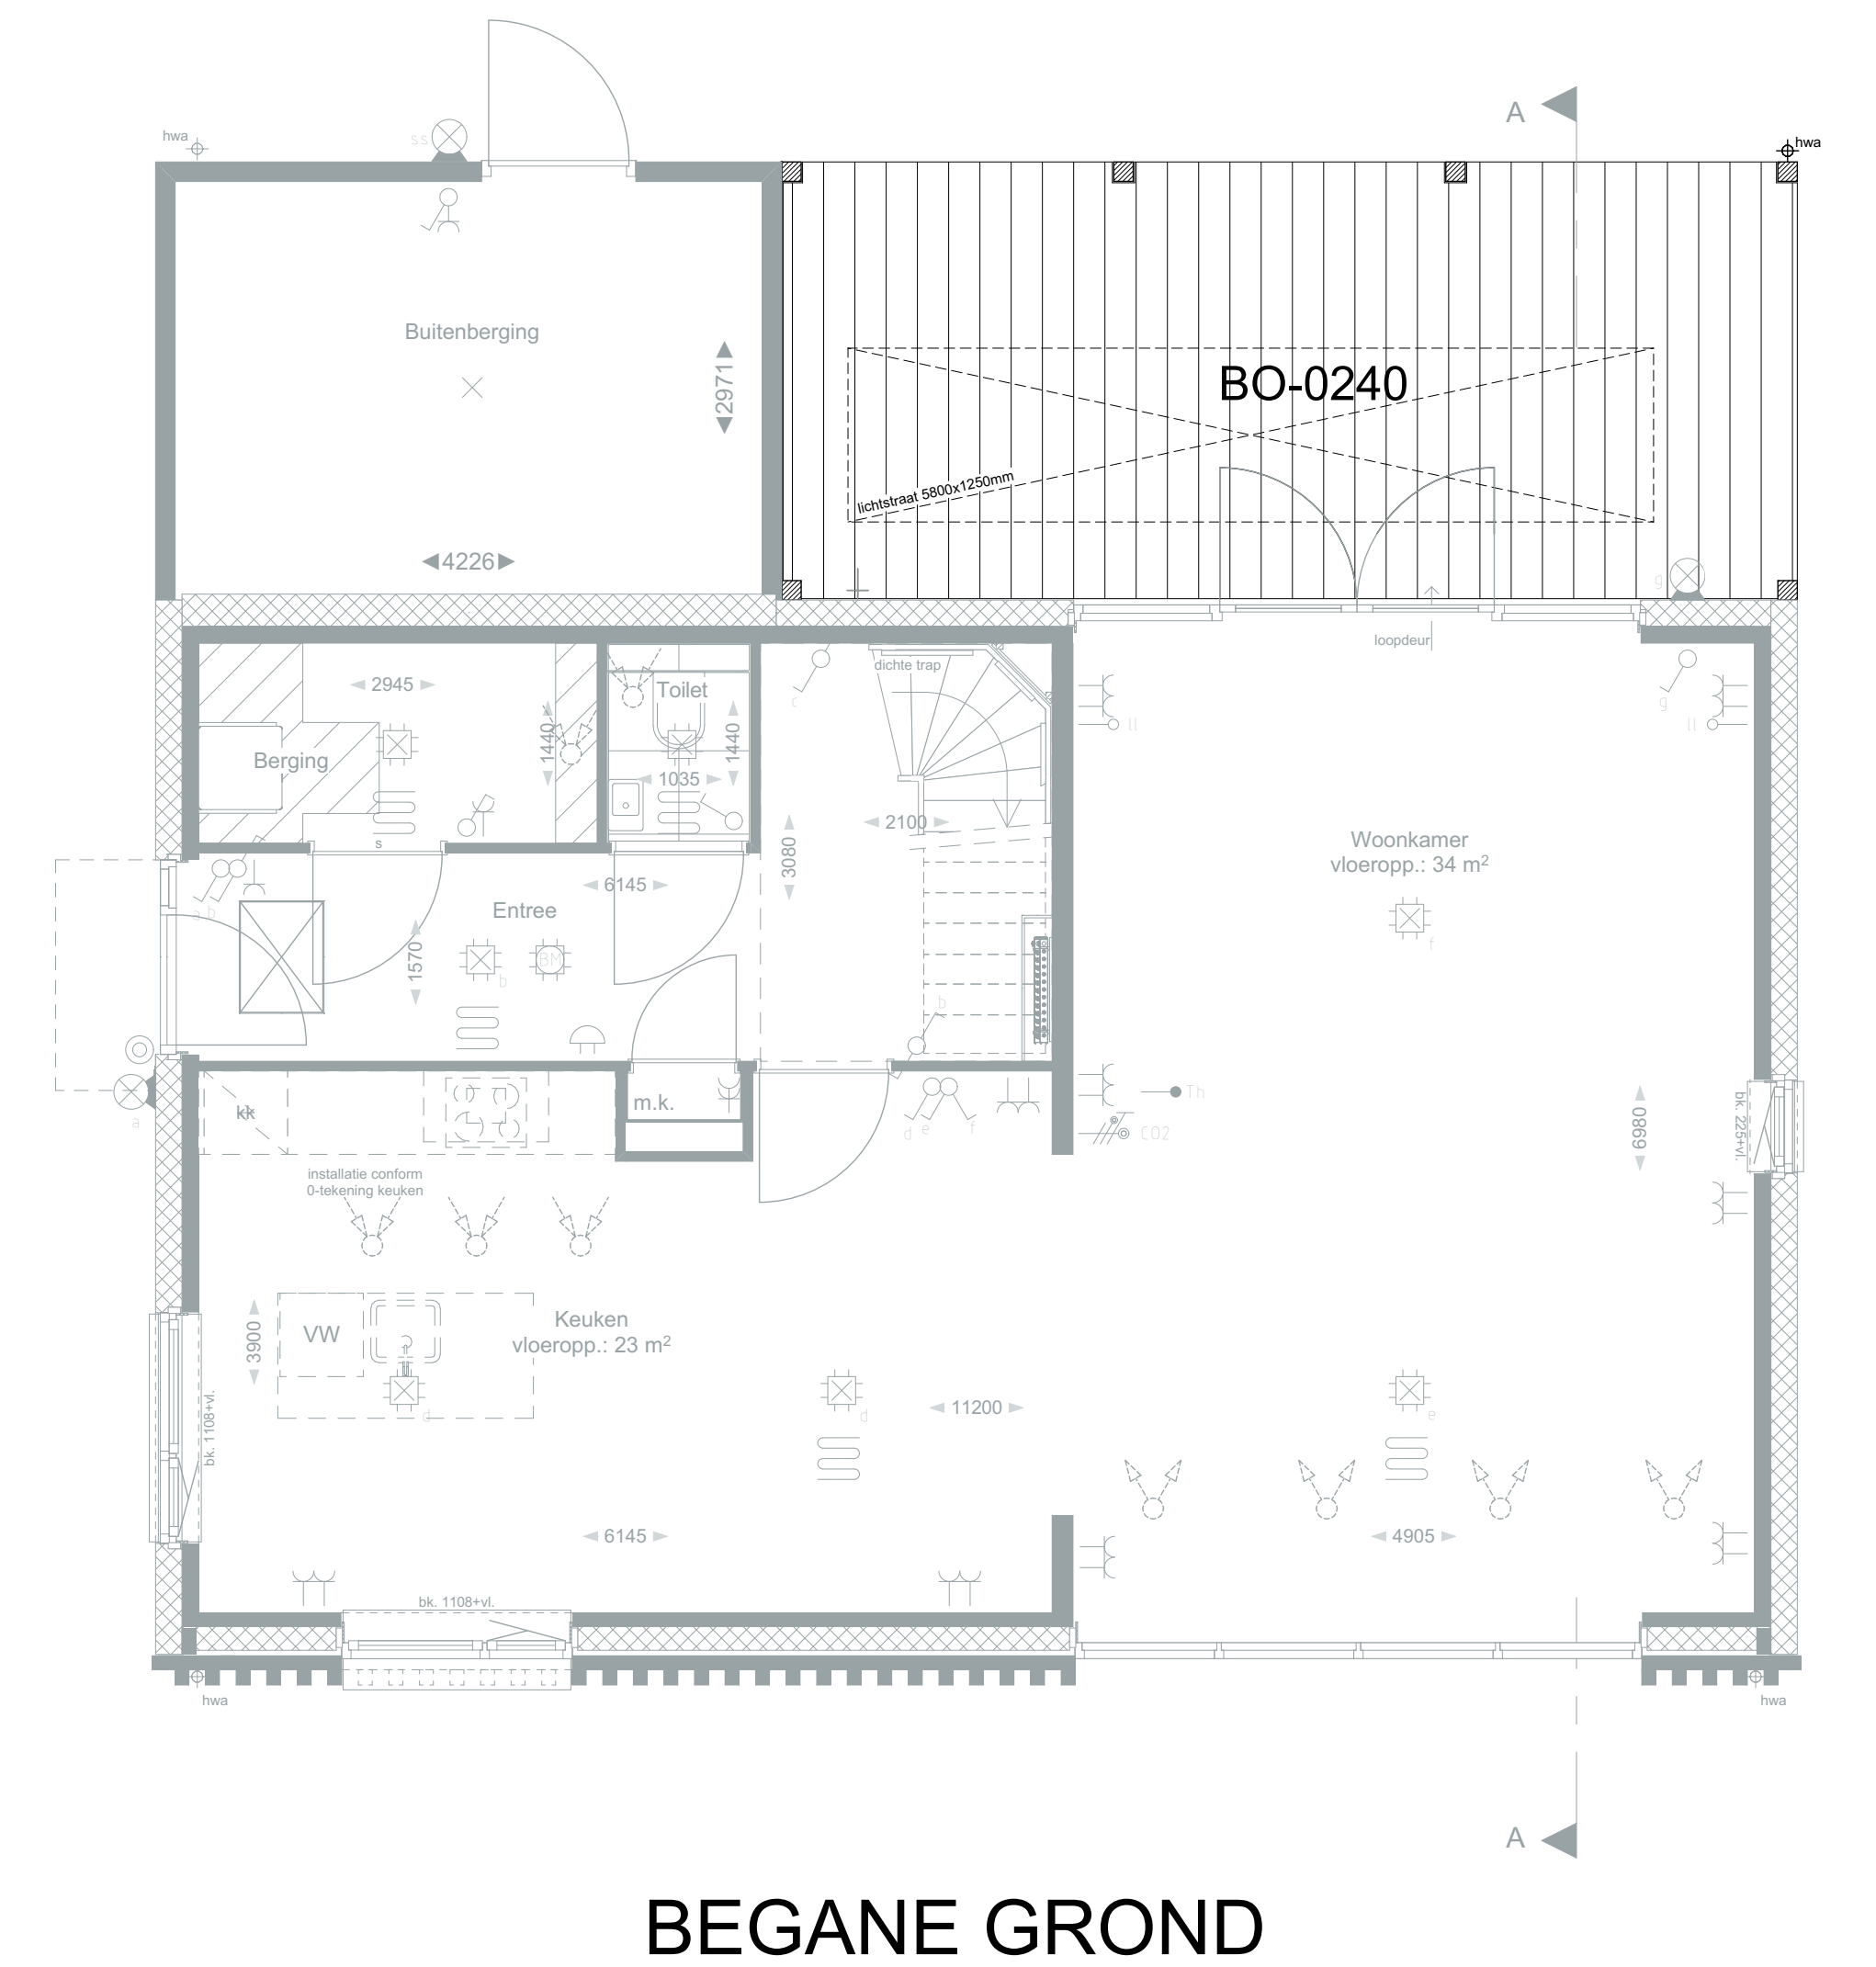
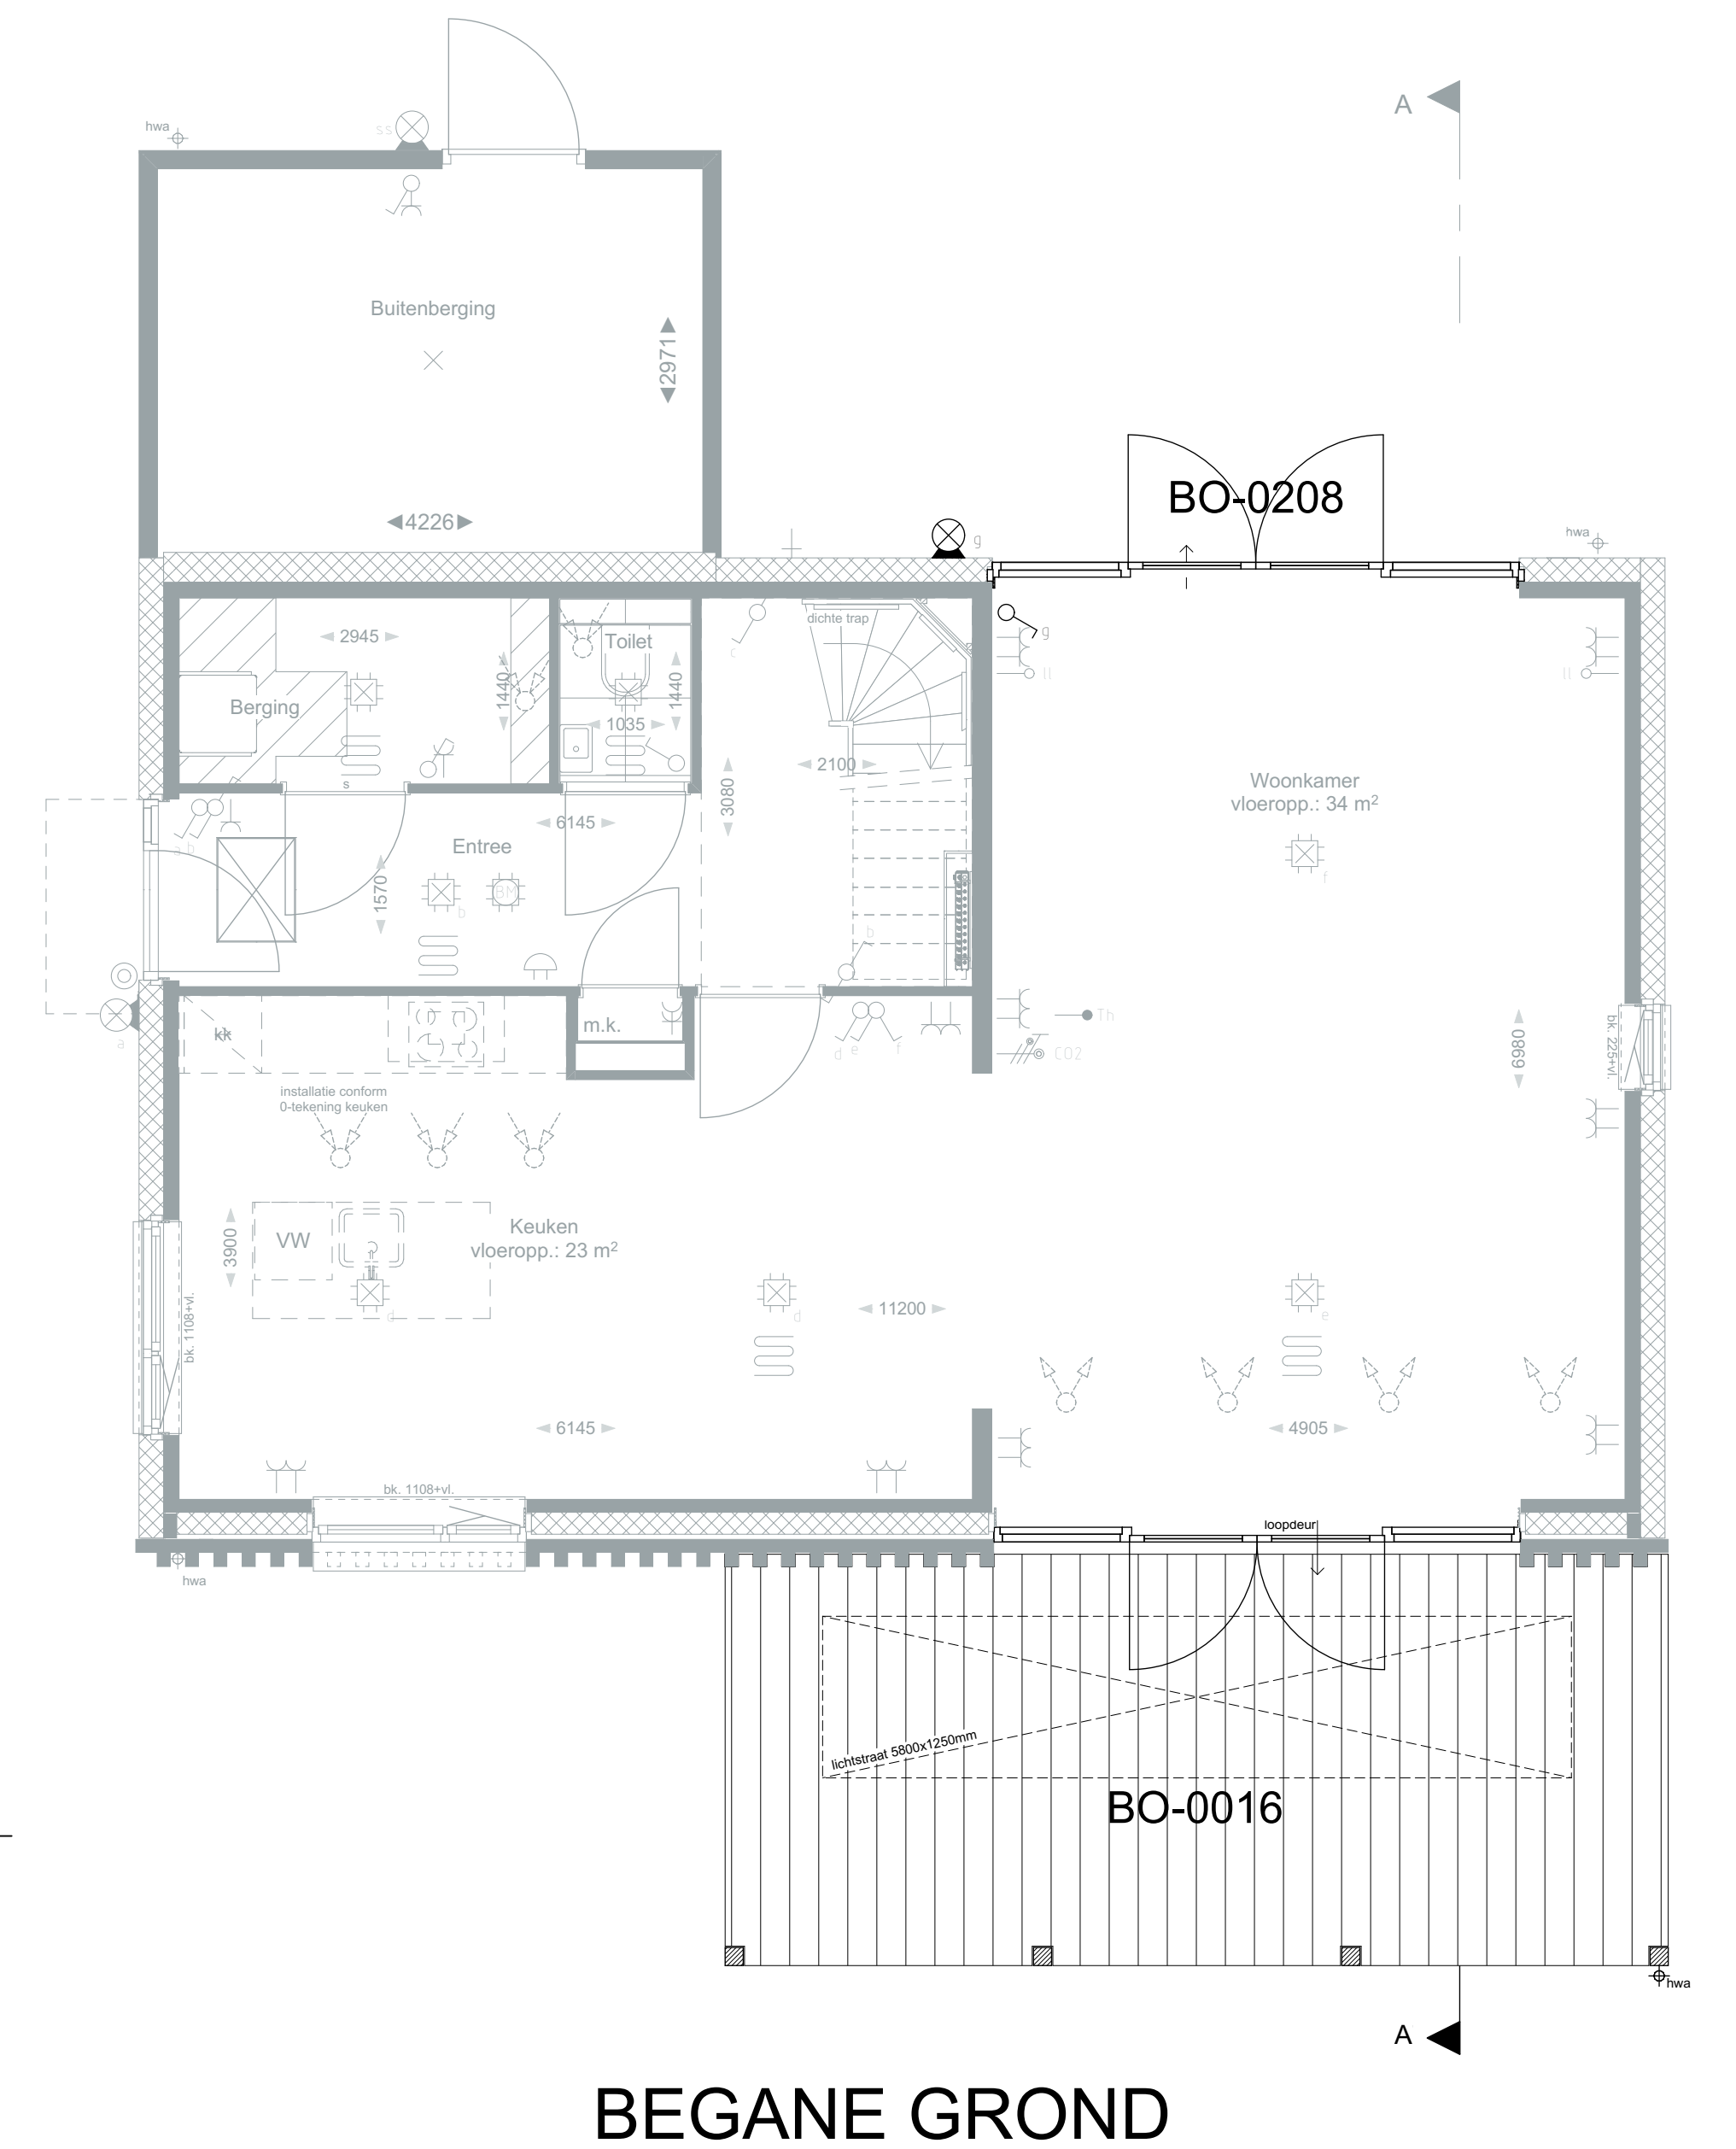
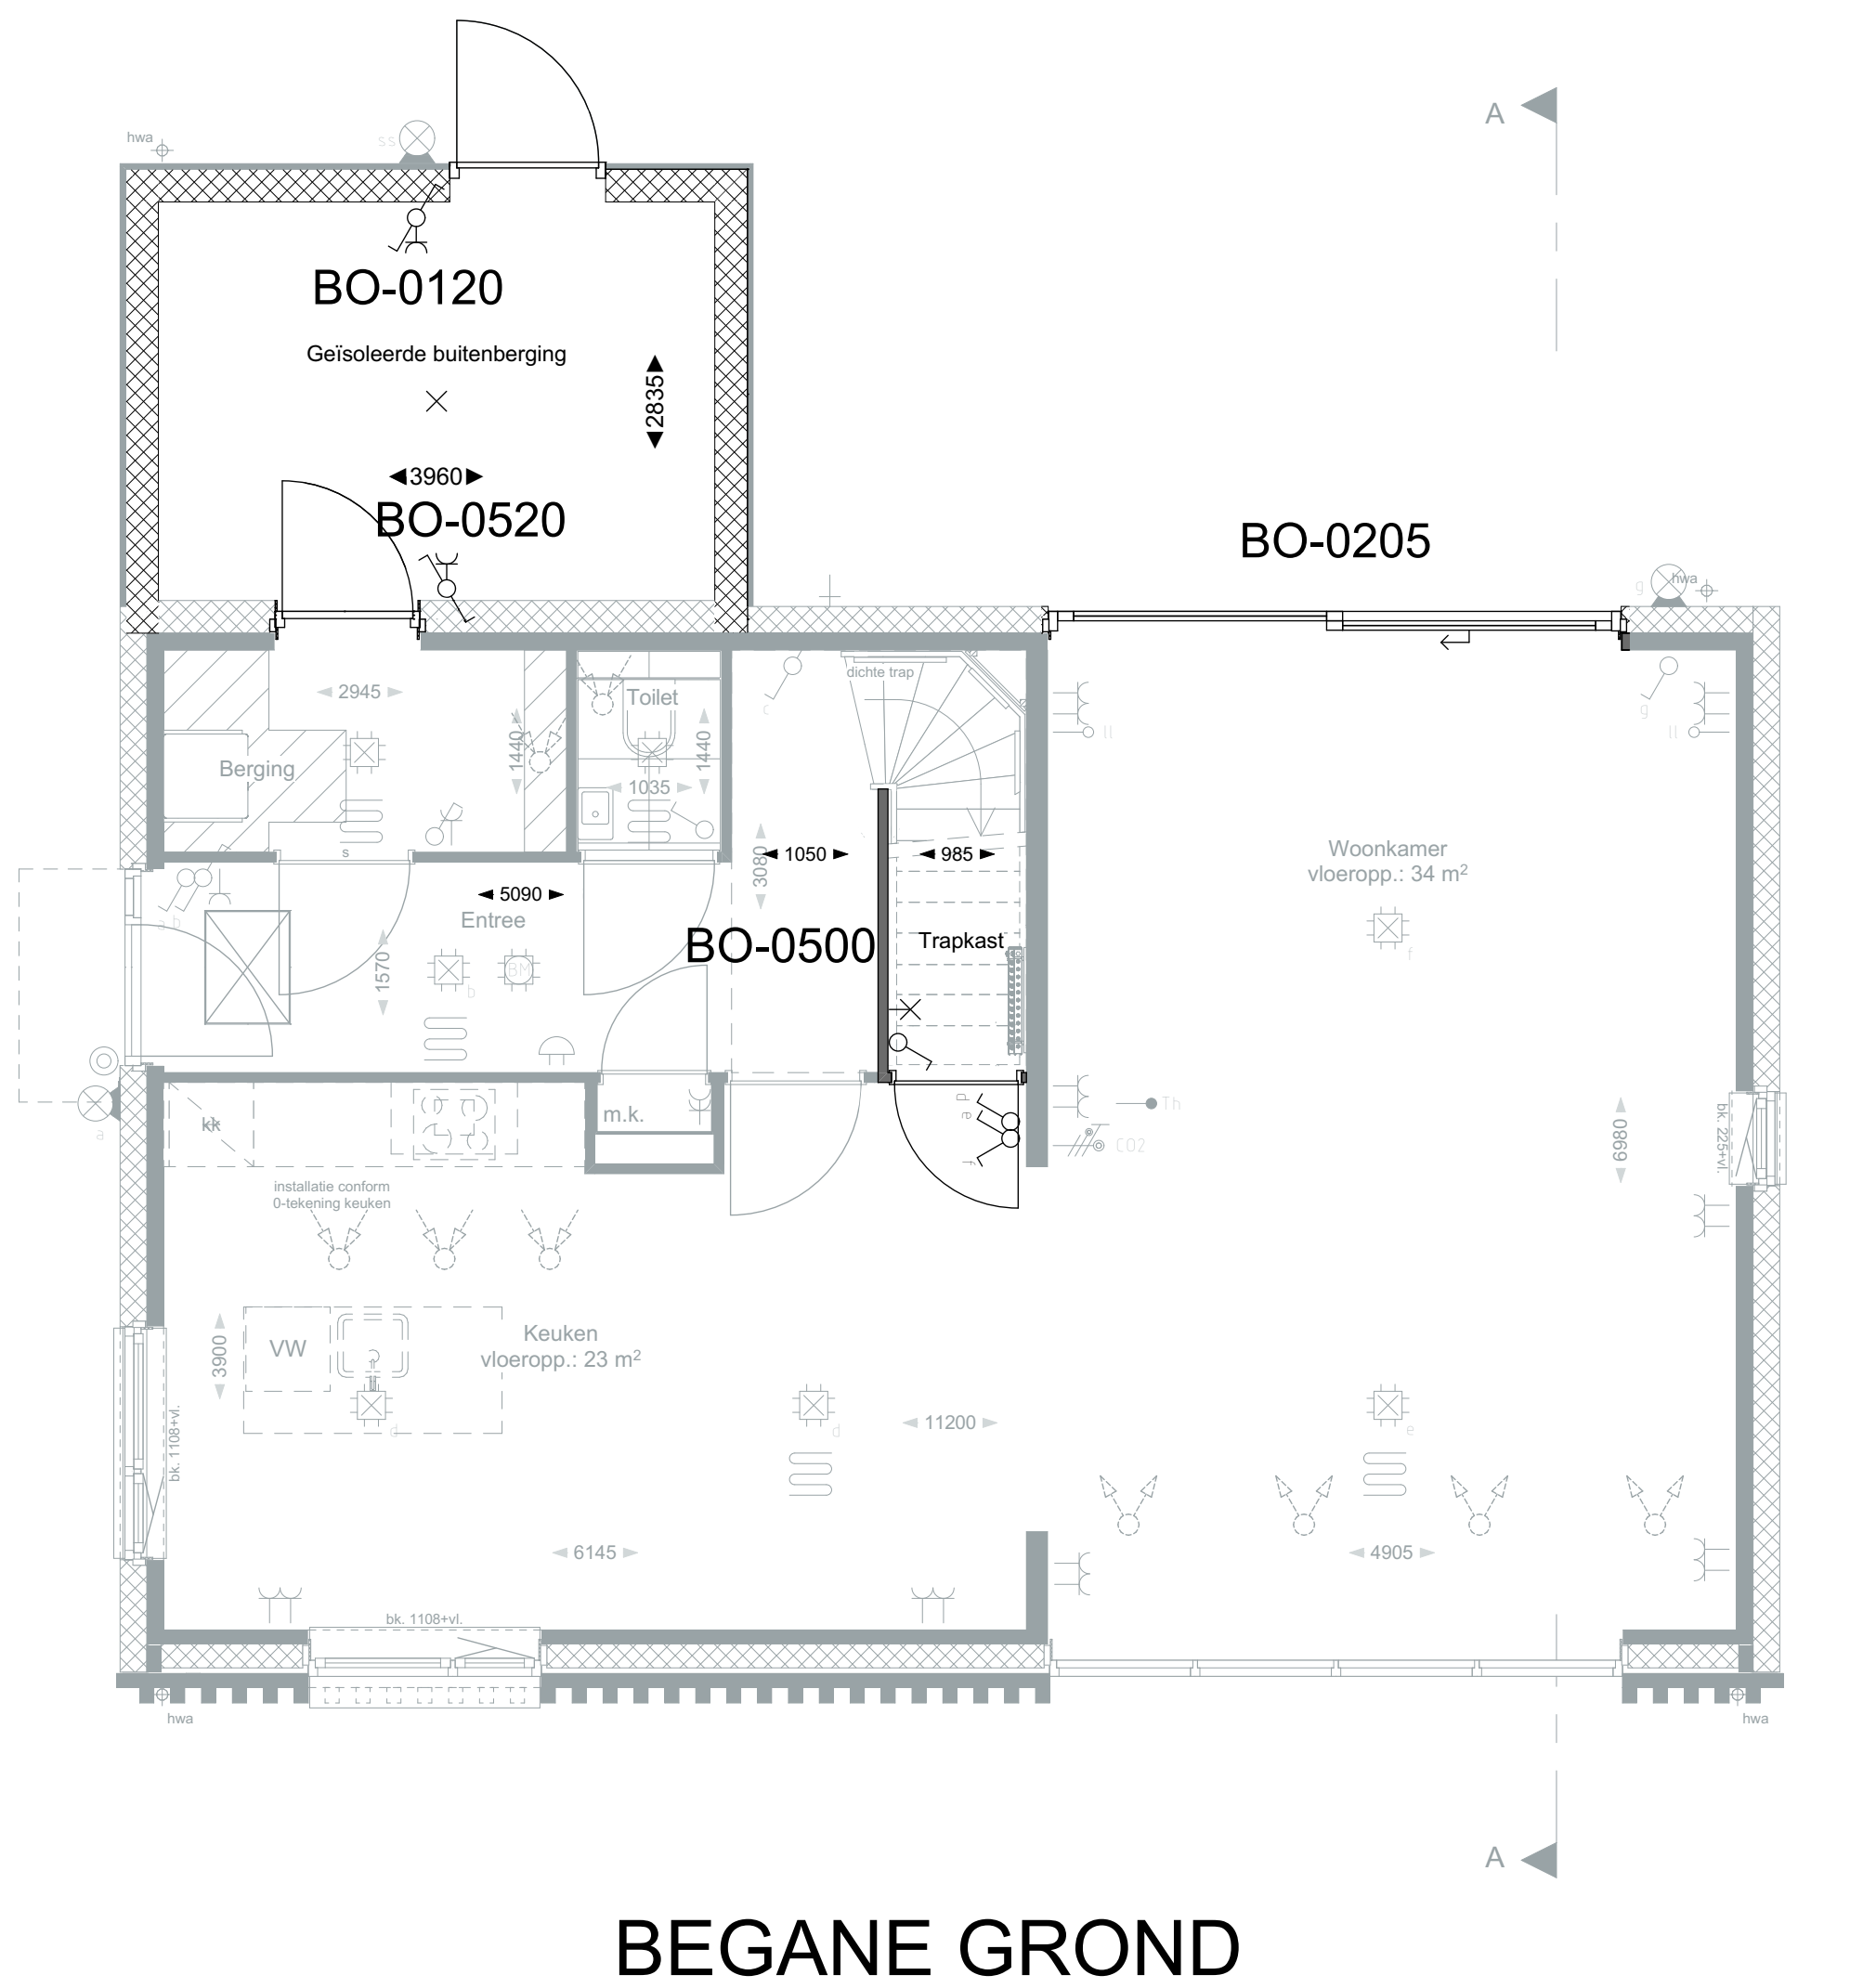


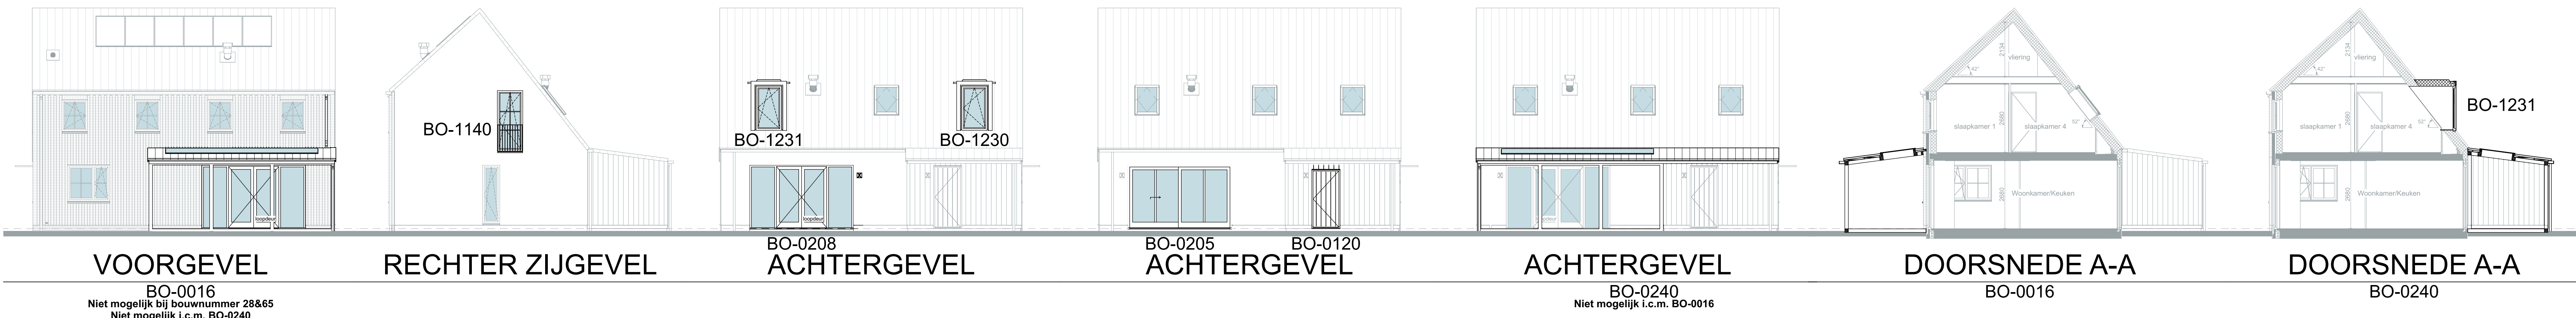

Optiecode	Omschrijving optie
BO-0016	Veranda voorgevel (Niet mogelijk i.c.m. BO-0240 i.v.m. daglichttoetreding)
BO-0120	Aangebouwde berging isoleren (basis afmeting)
BO-0205	Schuifpui in achtergevel in plaats van standaard pui
BO-0208	Achtergevelkozijn op de begane grond spiegelen
BO-0240	Veranda achtergevel (Niet mogelijk i.c.m. BO-0016 i.v.m. daglichttoetreding)
BO-0500	Trapkast onder trap
BO-0520	Deur tussen aangebouwde berging en woonhuis
BO-1140	Frans balkon in zijgevel slaapkamer 4
BO-1230	Dakkapel (klein) achtergevel badkamer
BO-1231	Dakkapel (klein) achtergevel slaapkamer 4
BO-1506	Vergroten badkamer (alleen mogelijk i.c.m. optie BO-1537)
BO-1537	Slaapkamer 2 en 3 samenvoegen

De Overtuin

BLAD
VK-43, Verkooptekening opties Vrijstaande woning B

PROJECT
Overtuin te Arkel

Plattegronden, gevels en doorsnede
Vrijstaande woning (bwnr. 28, 50 & 65)

DATUM
15-07-2025

SCHAAL
1:50 / 1:100