


VOORGEVEL

ZIJGEVEL RECHTS


ACHTERGEVEL

ZIJGEVEL LINKS


DOORSNEDE A-A

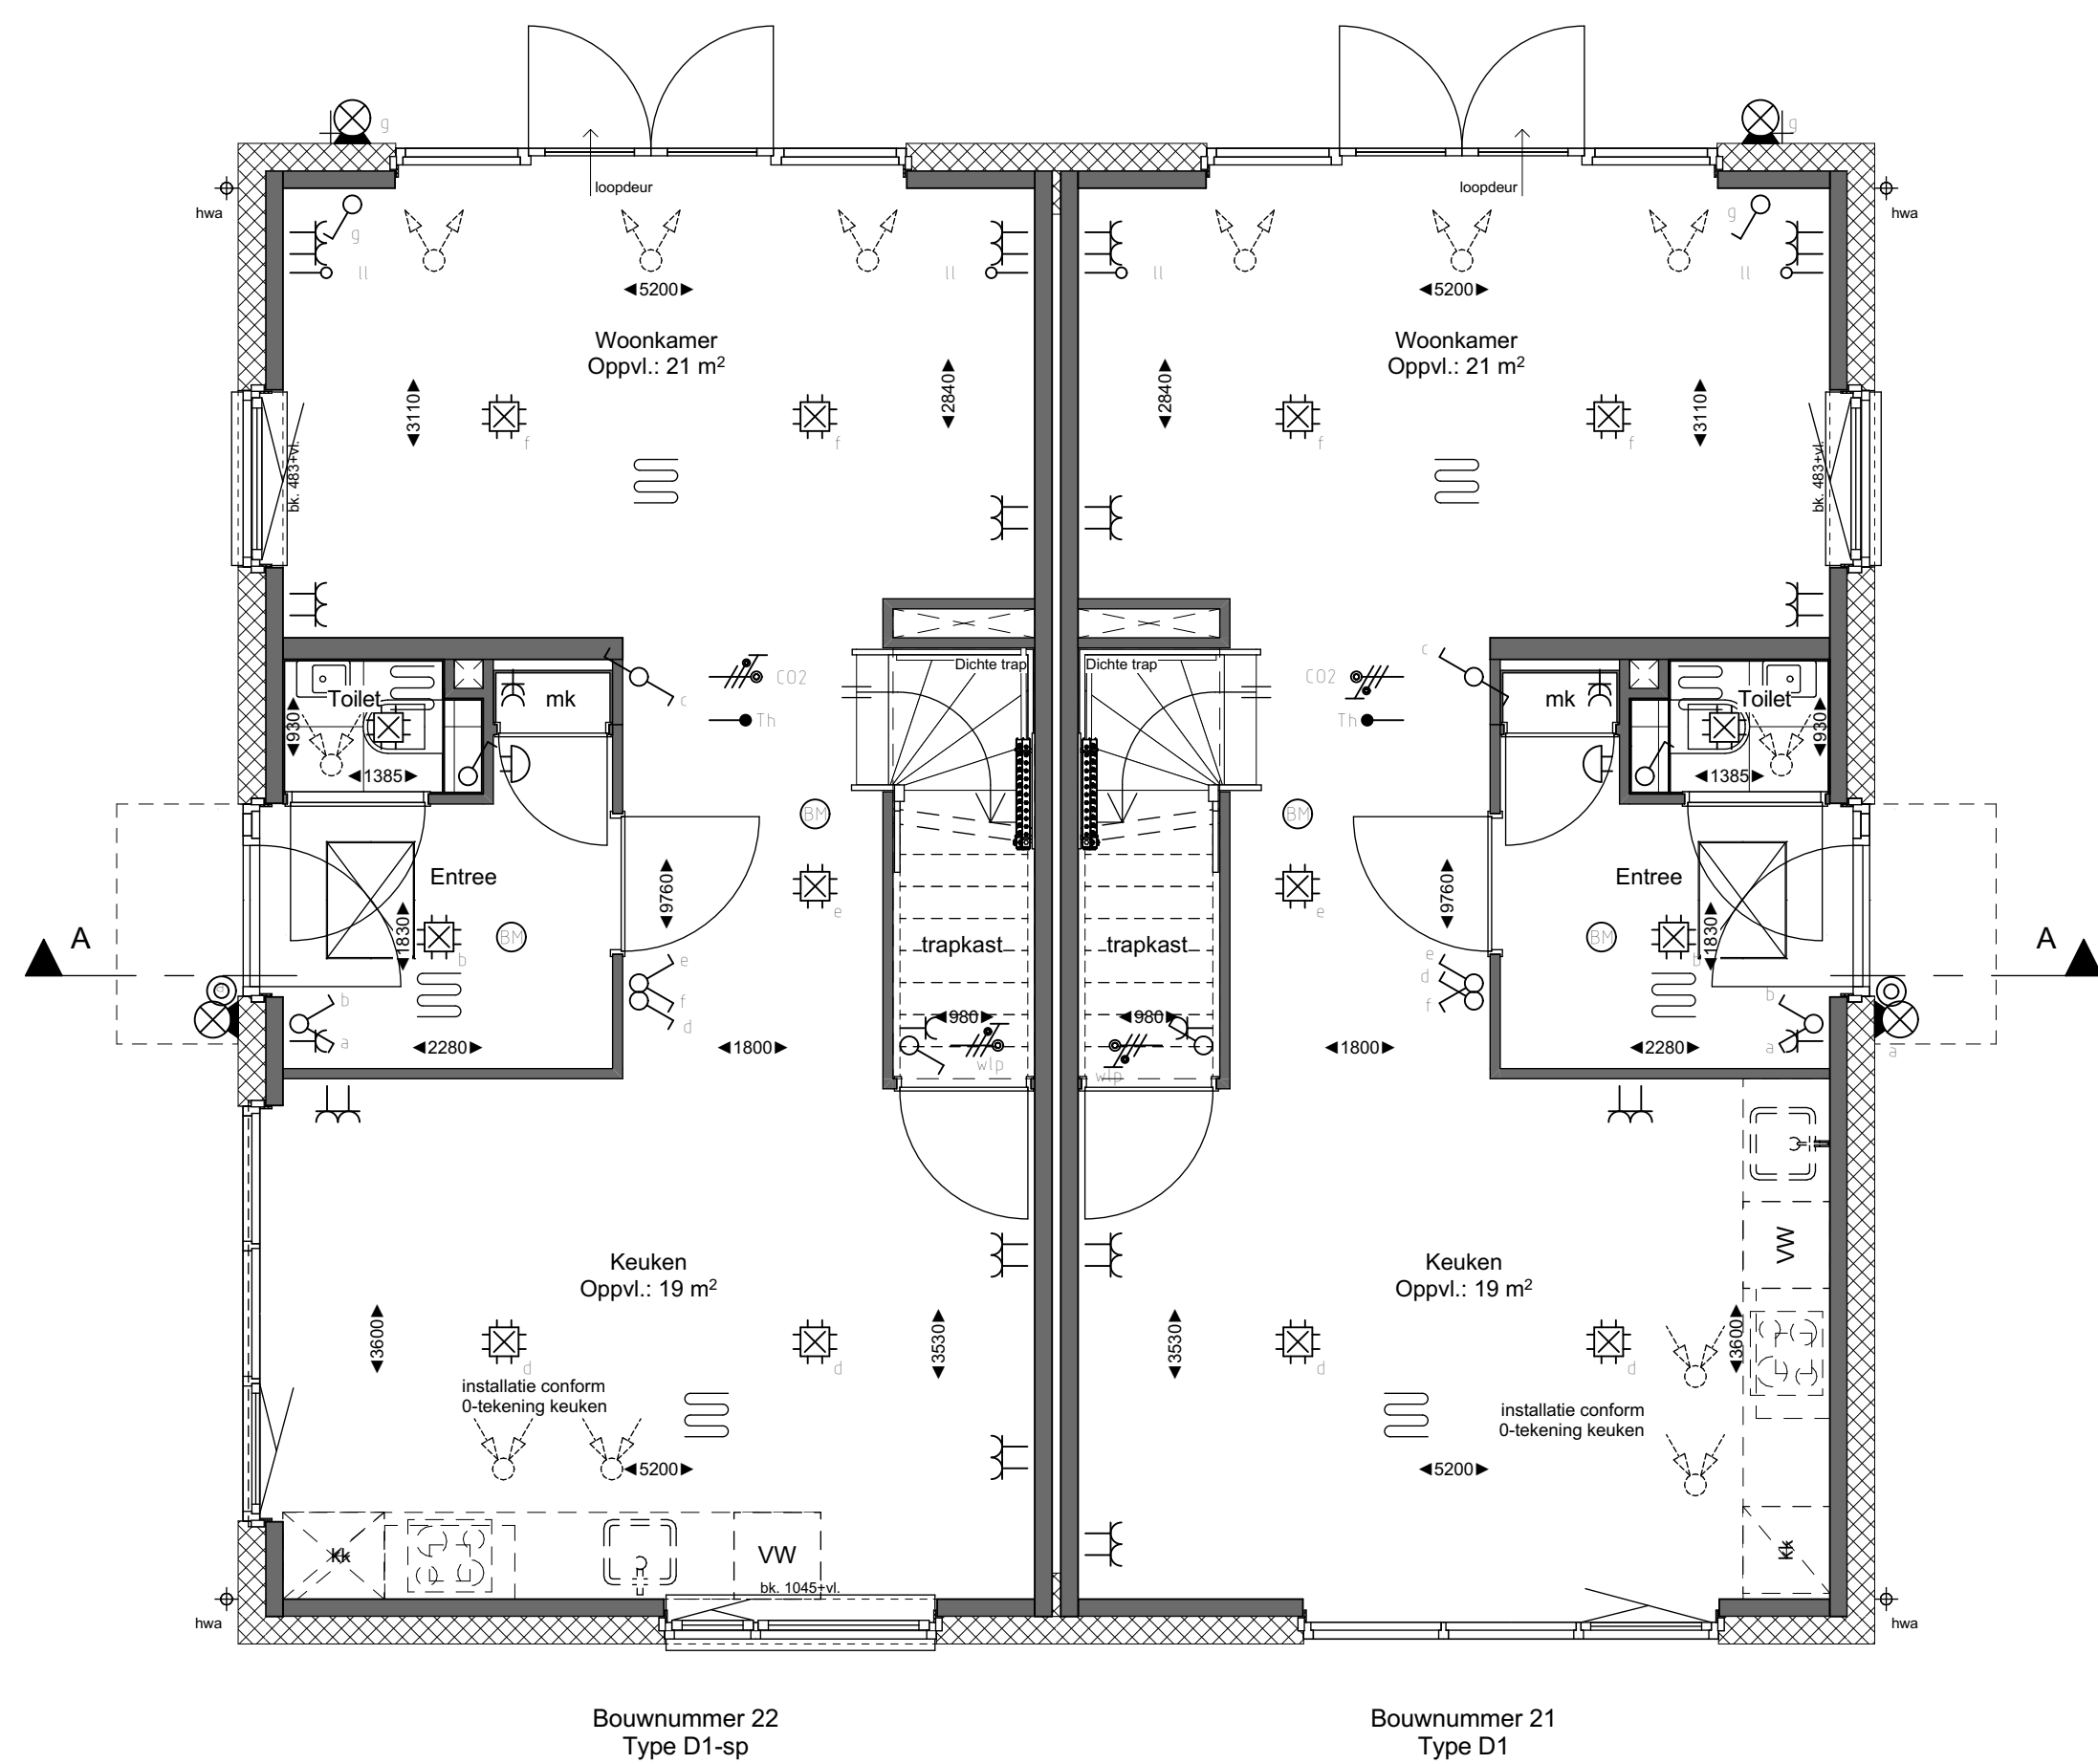


BEGANE GROND

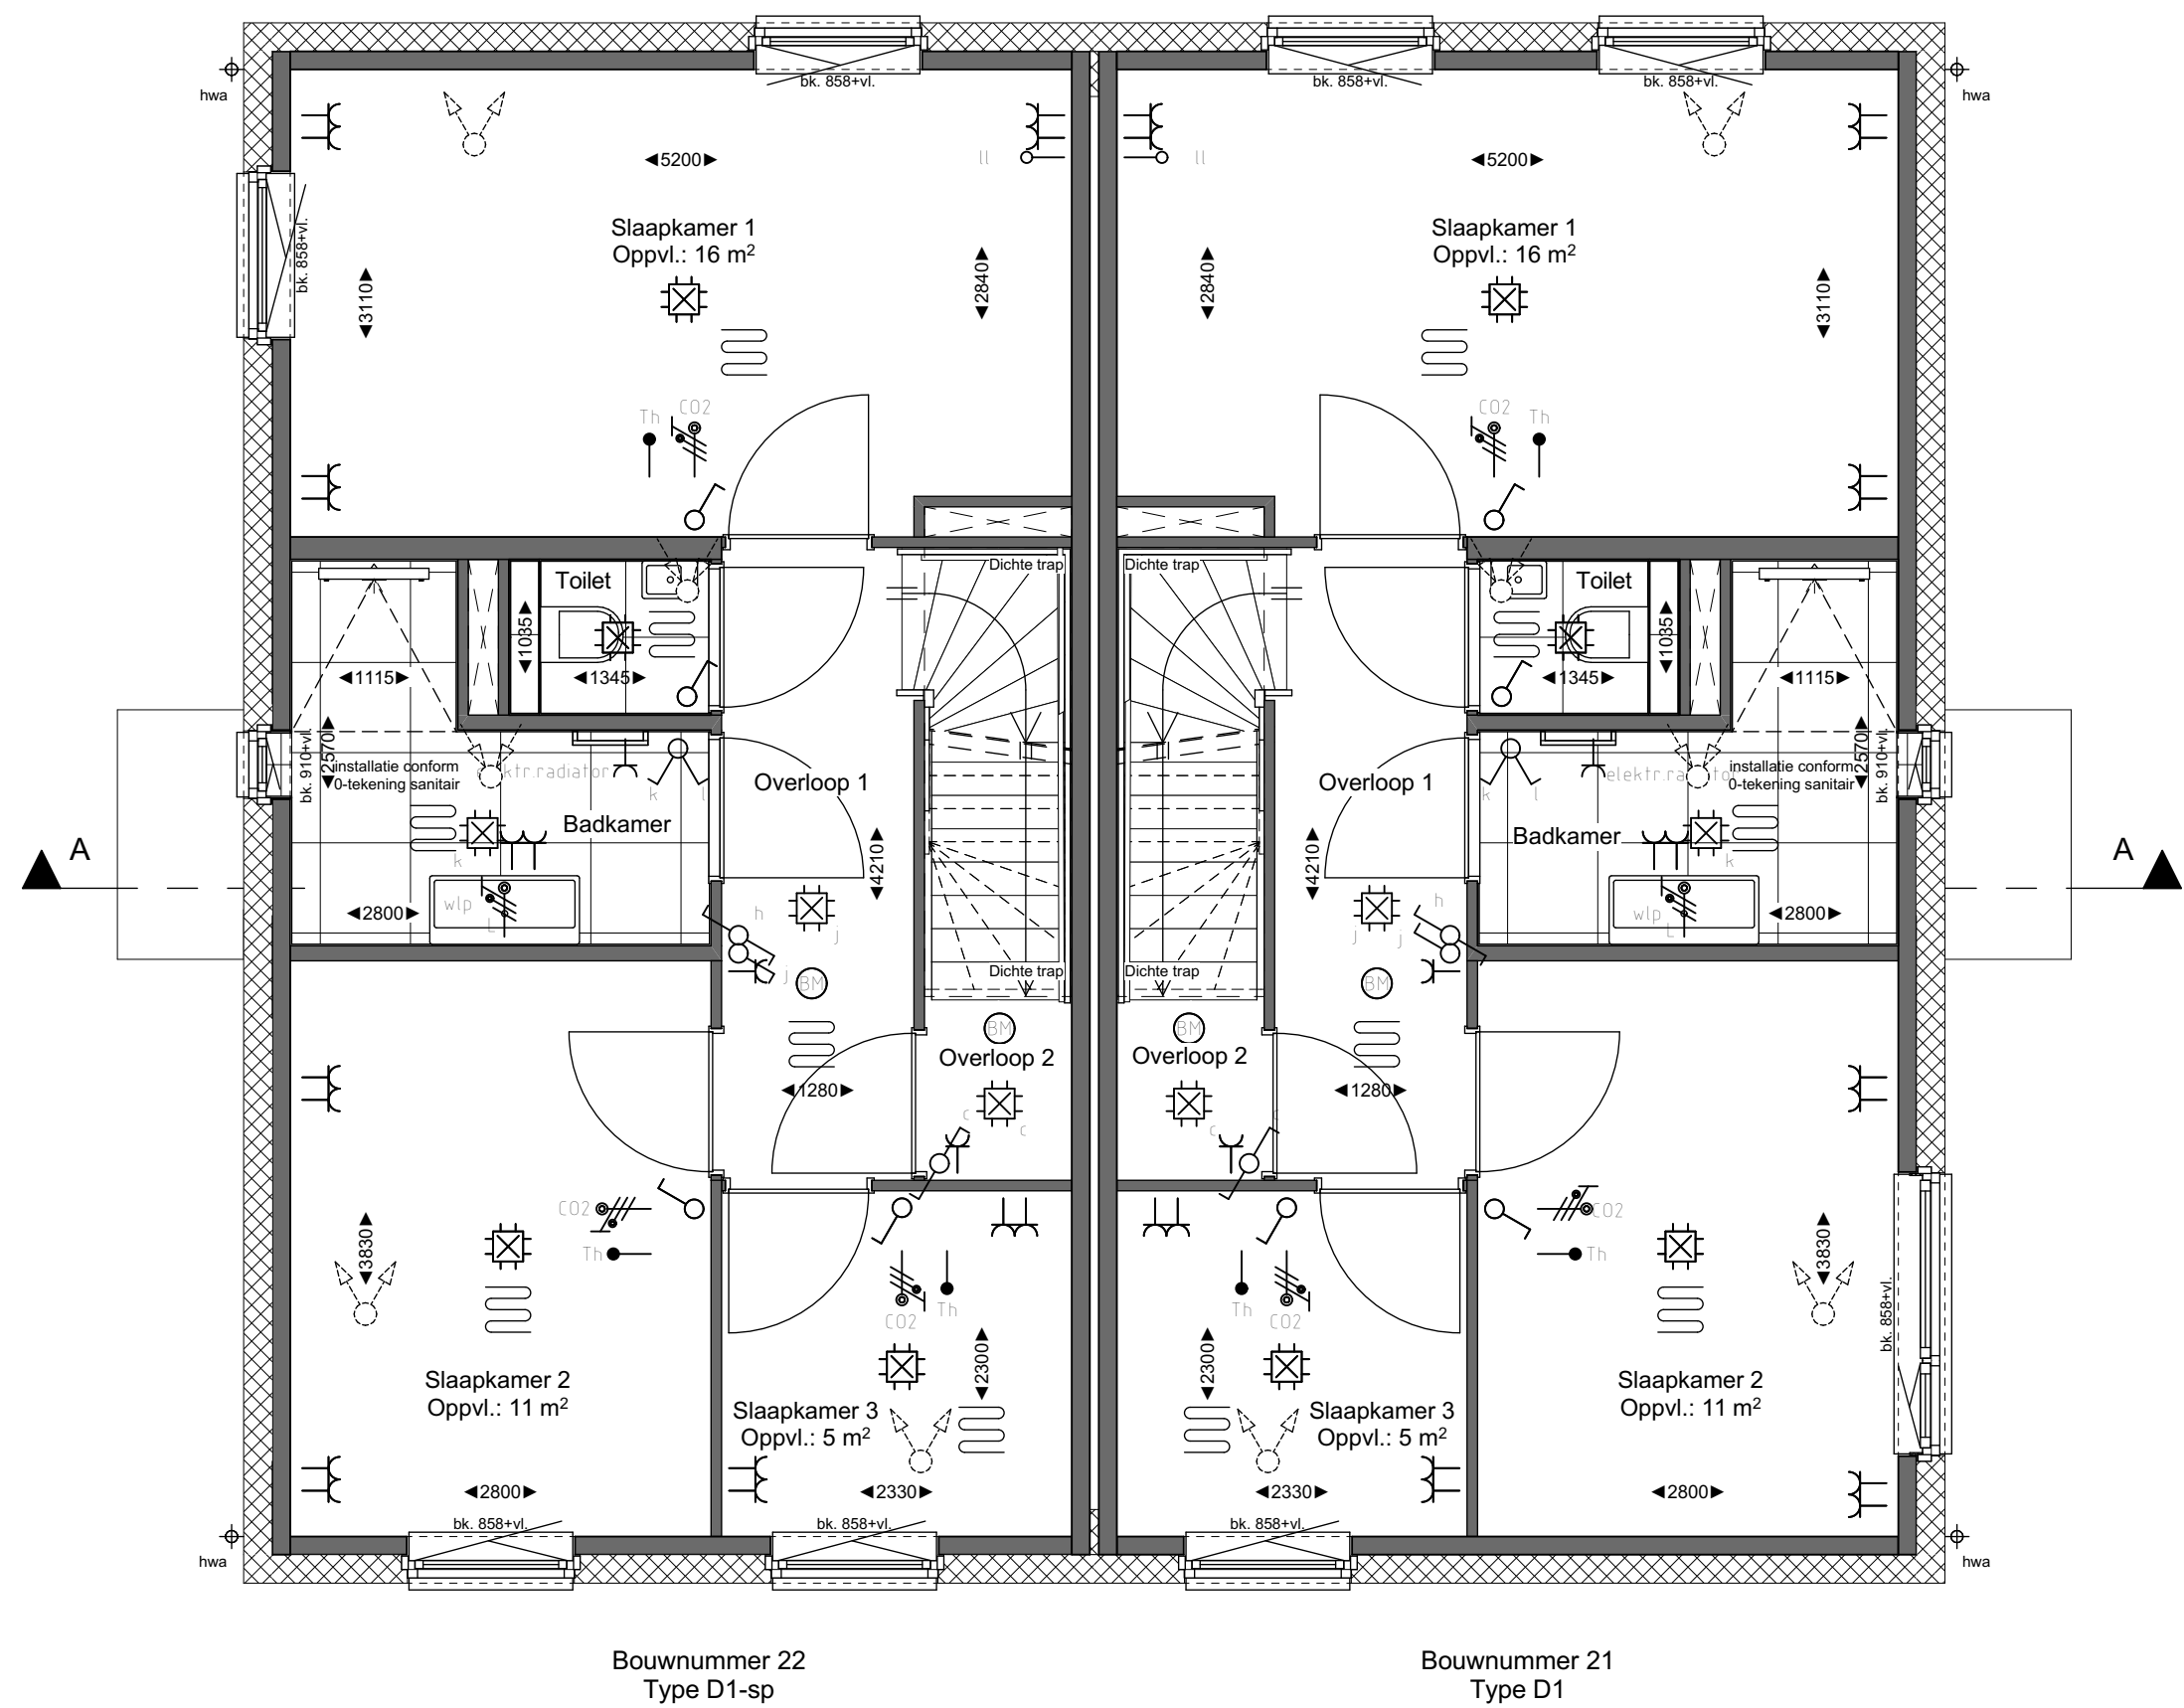

1e VERDIEPING

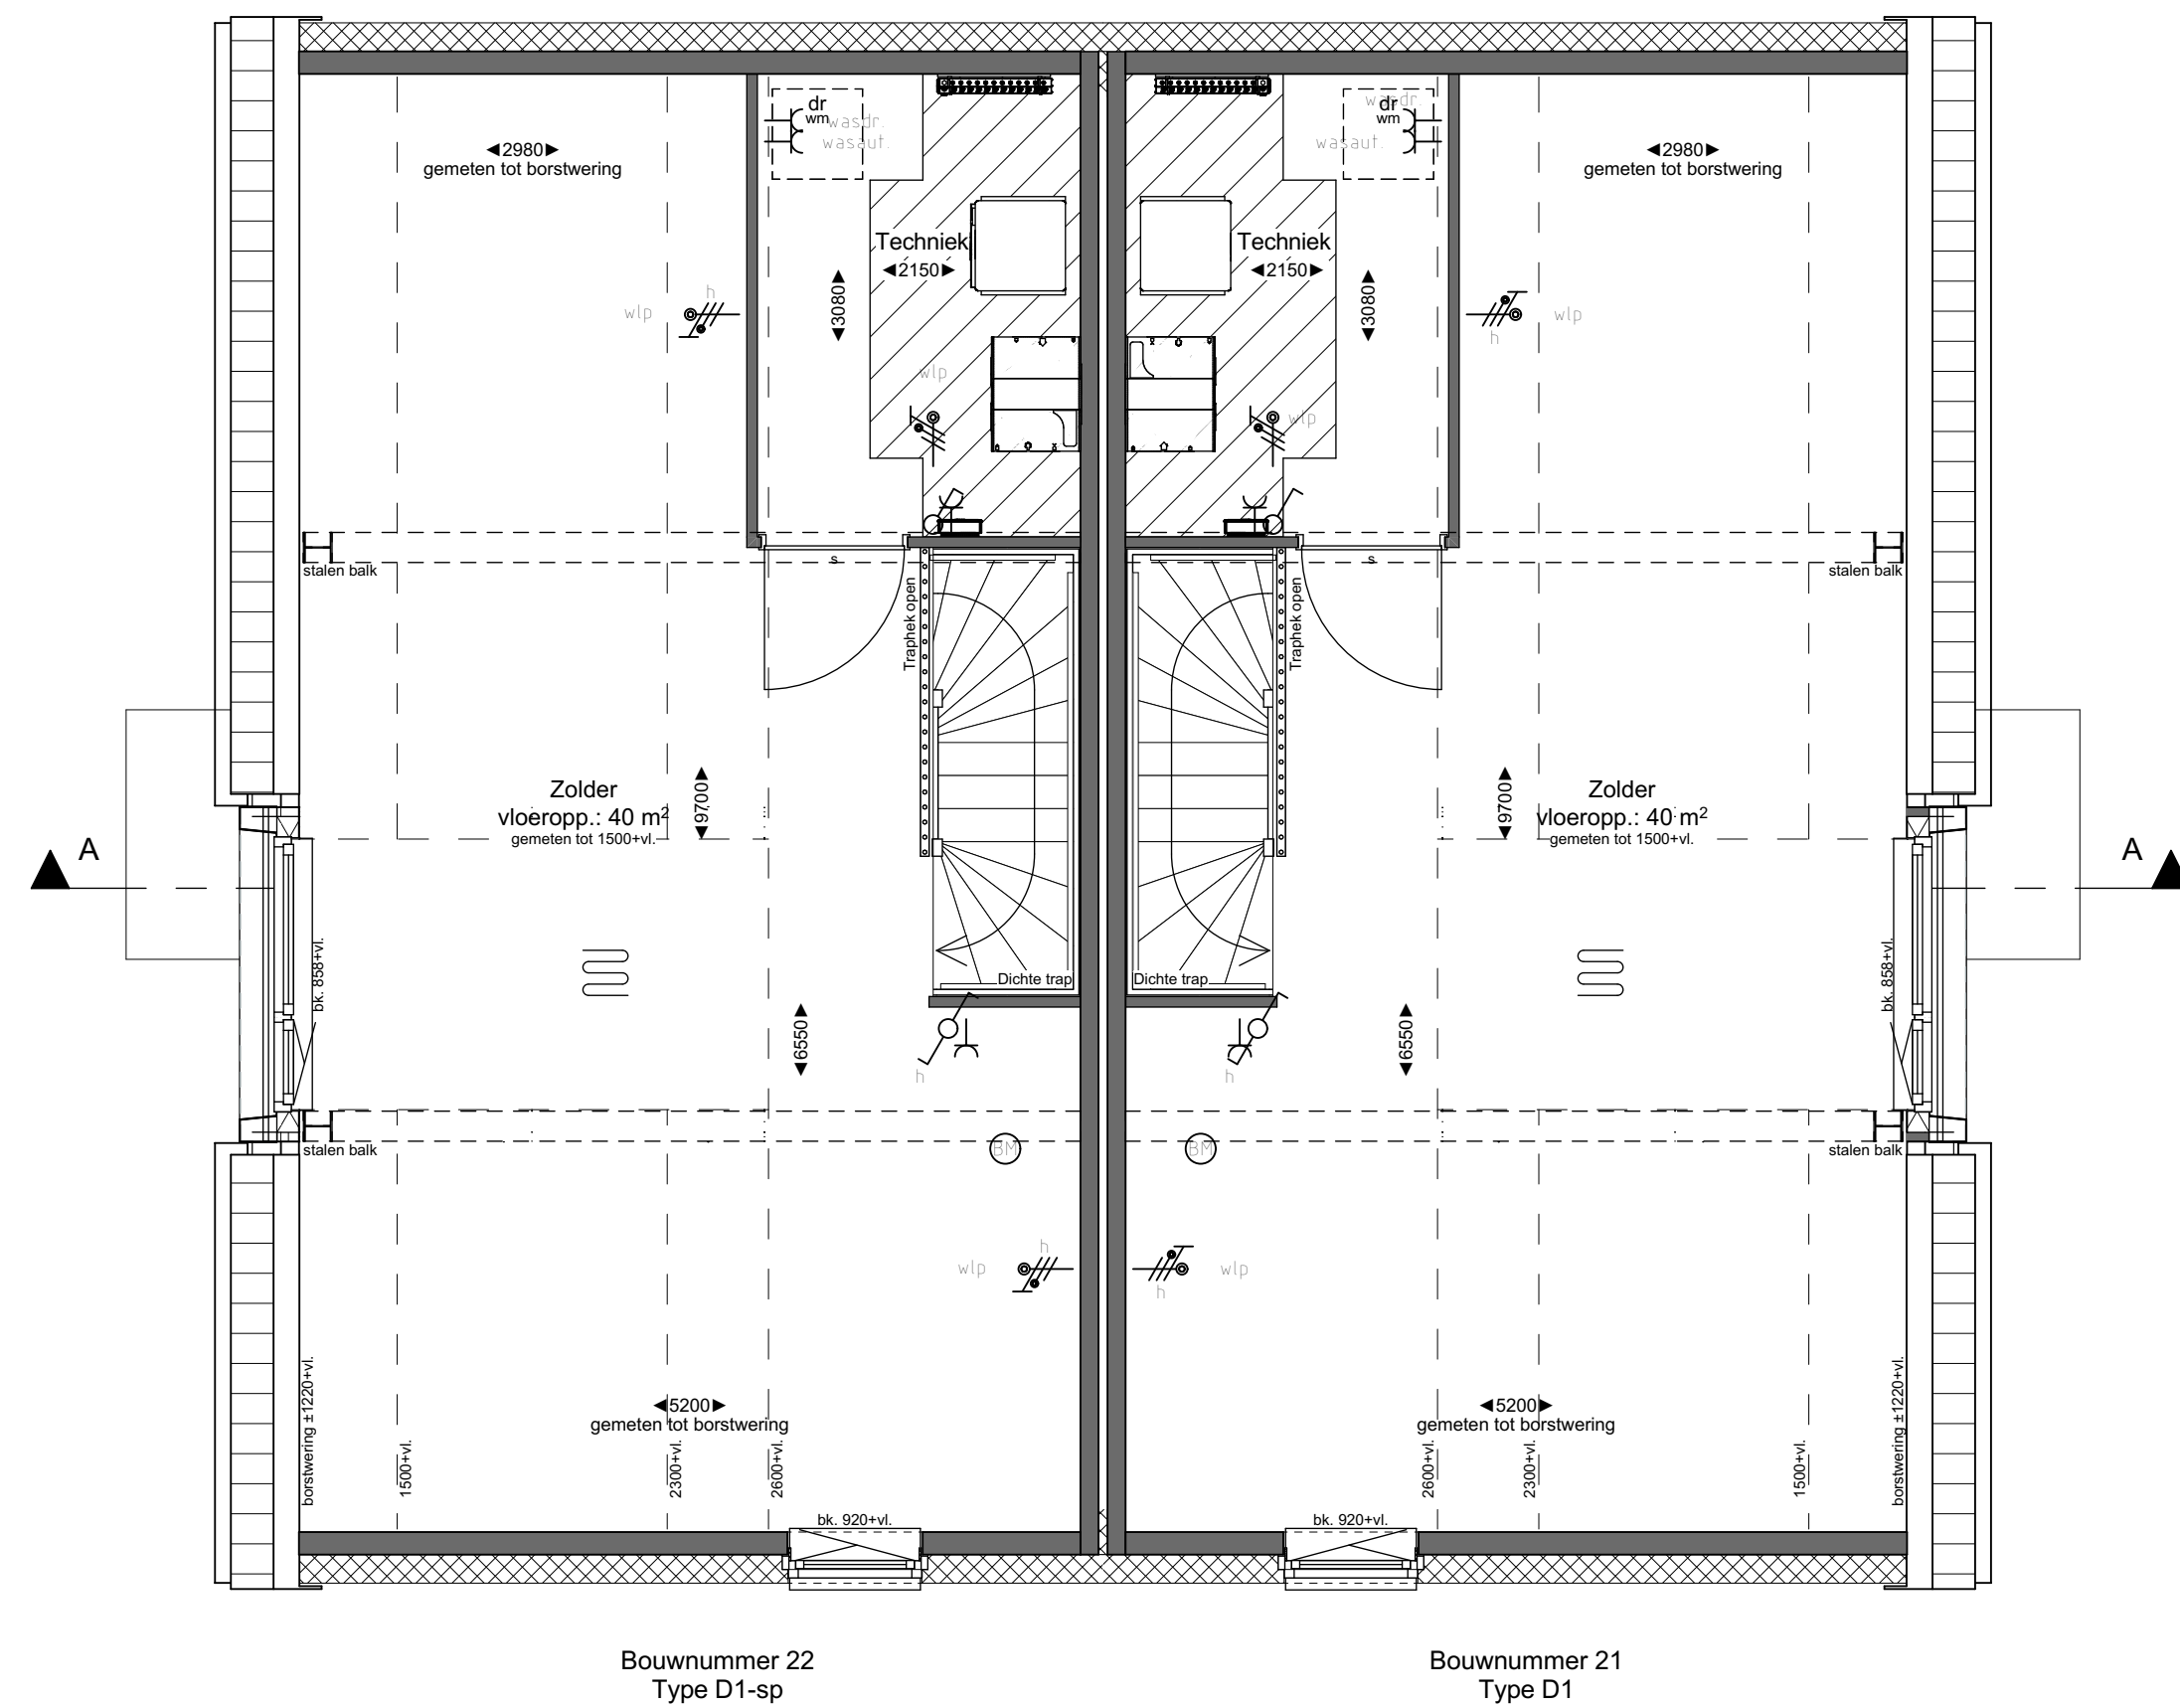

2e VERDIEPING

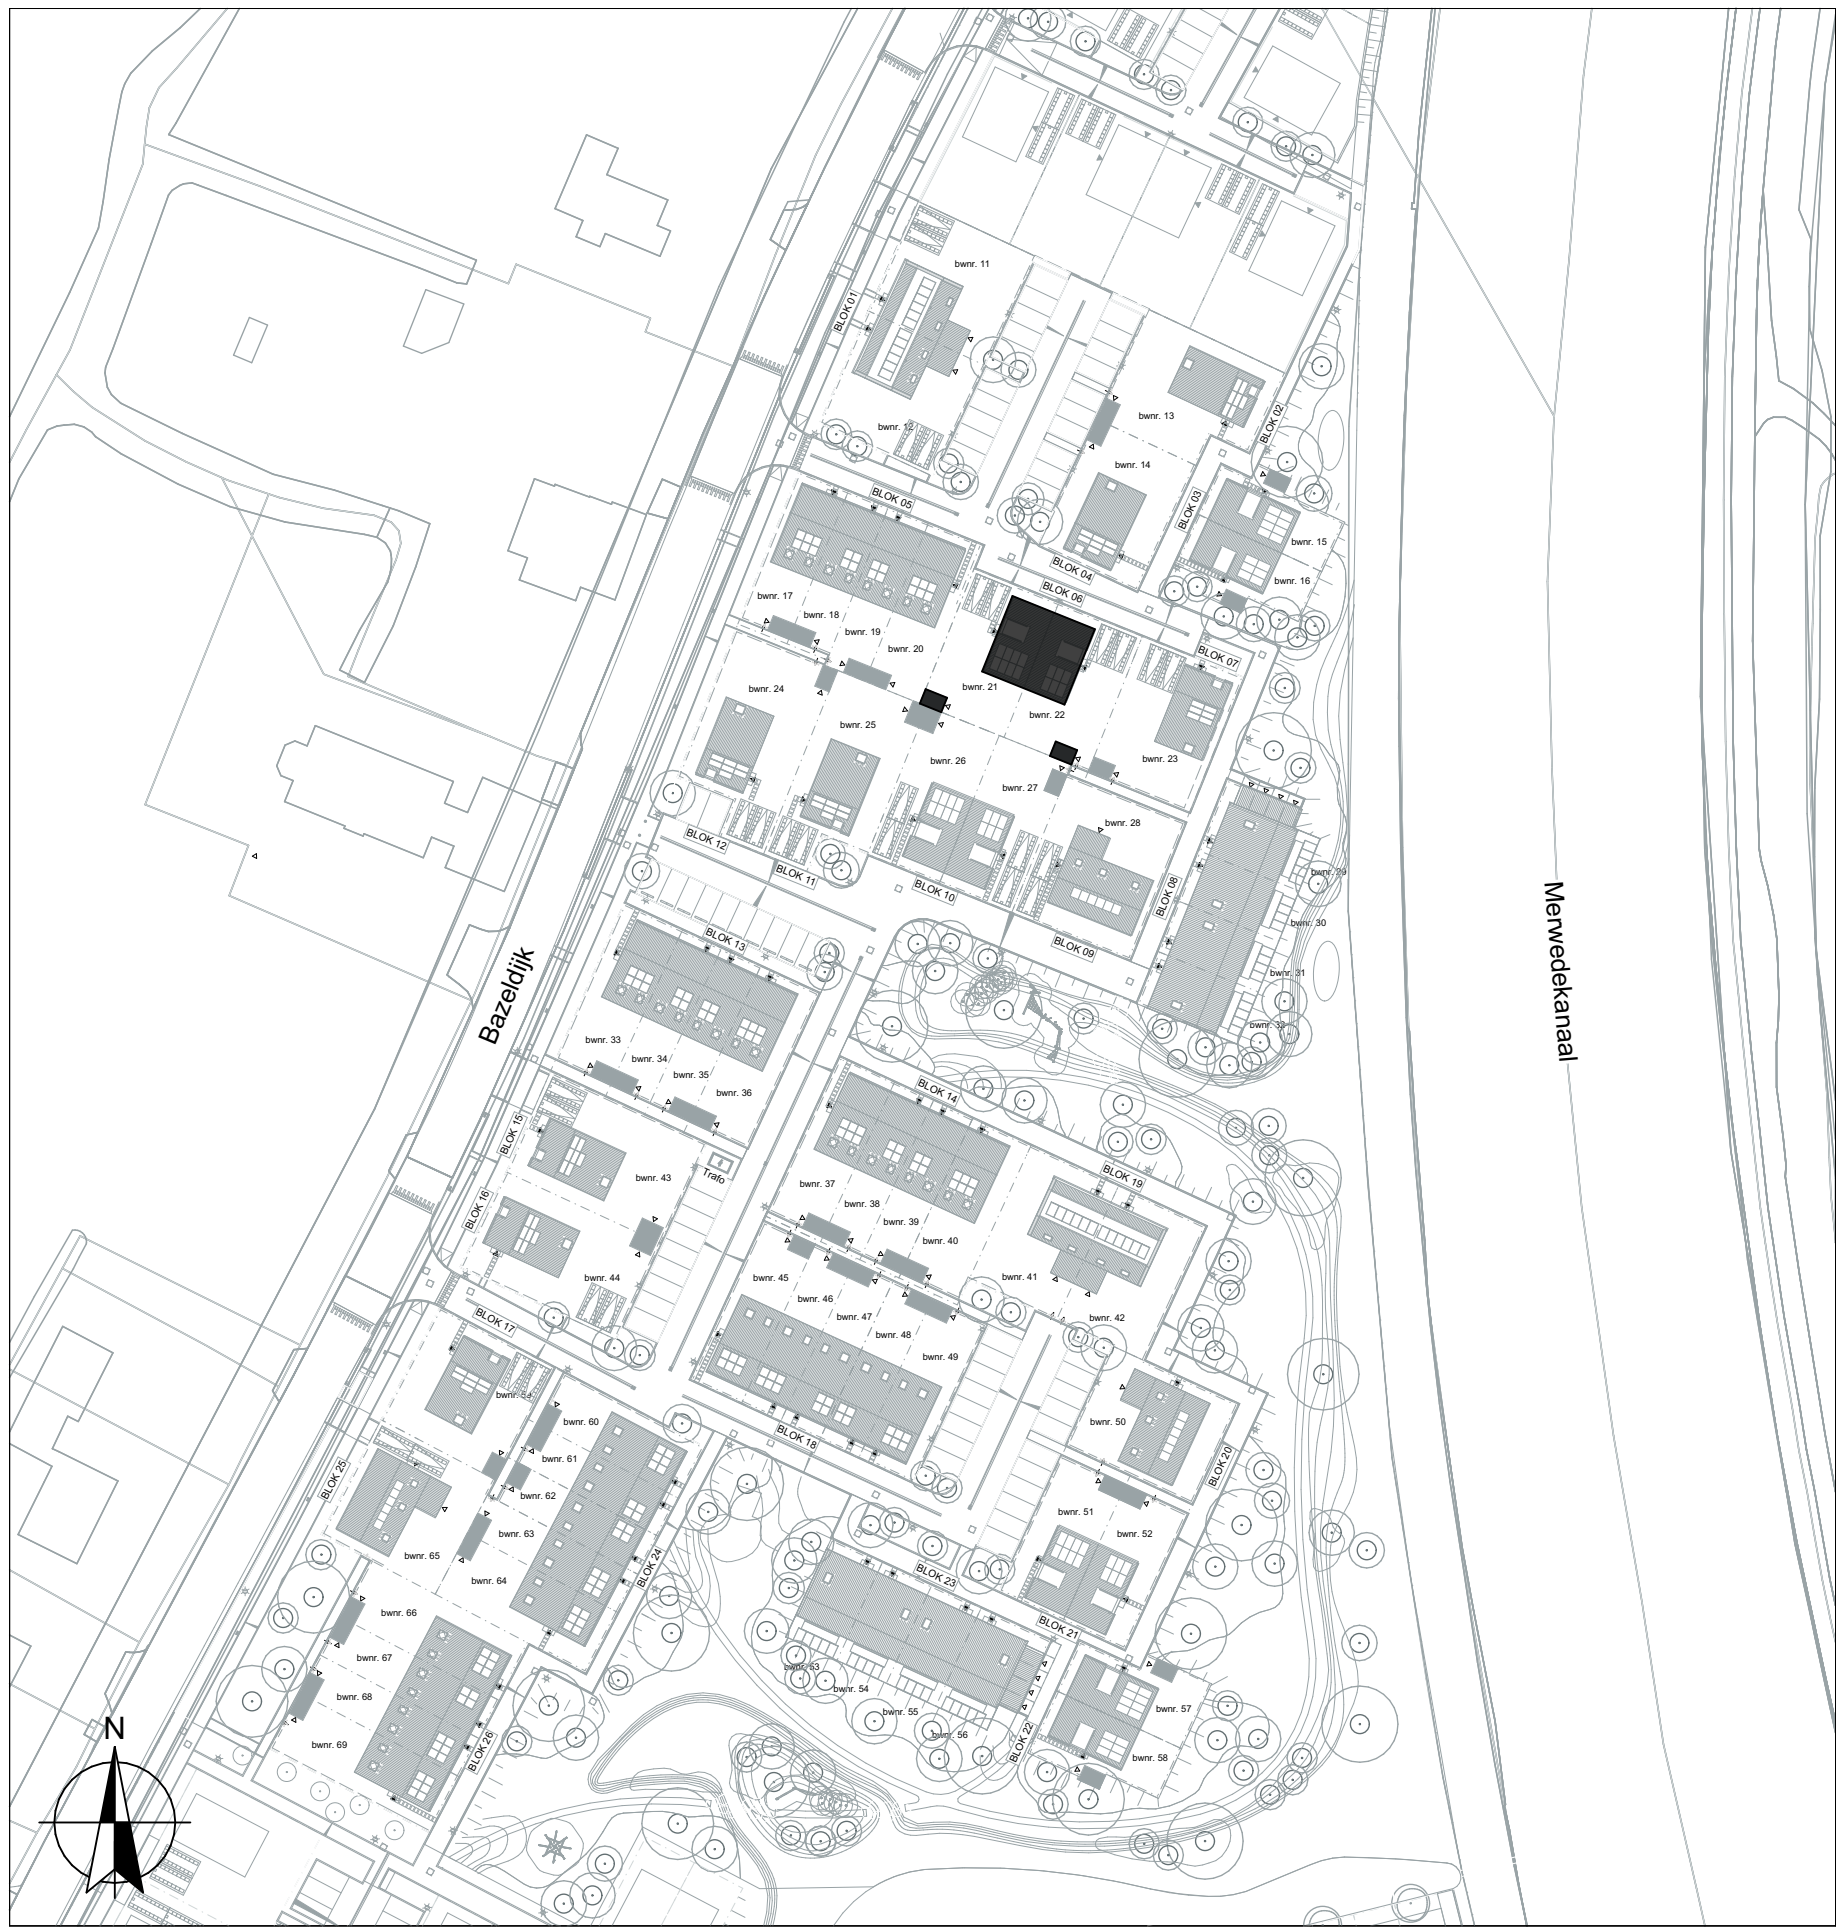

### Renvooi symbolen

- opstelplaats wasmachine / wasdroger
- opstelplaats mechanische ventilatie unit voorzien van ventilatiegieting met op benodigde ruimte voor leidingen en onderhoud
- opstelplaats warmtepompunit met de benodigde ruimte voor leidingen en onderhoud
- knipstuk (geïsoleerd)
- ruimte voorzien van vloerverwarming
- verdelers vloerverwarming met of zonder omkasting
- verwarming (elektrische radiator)
- luchtbevoerpunten mechanische ventilatie (plafond)
- luchtafvoerpunten mechanische ventilatie (plafond)
- omvormer pv-installatie
- hemelwatersloof
- buitenkraan
- staken montagekozijn zonder bovenlicht, deurhoogte 2315mm
- staken montagekozijn zonder bovenlicht, s. met snoerprofiel in kozijn

### Renvooi elektra

- Aansluitpunt, licht op wand
- Aansluitpunt, regeling mechanische ventilatie
- Aansluitpunt, toos
- Sigraal
- Brandmelder plafondwand
- Centraaltoos
- Centraaltoos met lichtpunt
- Contactdoos, enkel
- Contactdoos, dubbel
- Bedrader
- Enkeelpolige schakelaar met contactdoos enkel
- Lamp, Armatuur op wand (is-schemenschakelaar)
- Schakelaar, enkel
- Schakelaar, dubbel
- Schakelaar, wissel
- Thermostaafschakeling, bedraad
- Wandcontactdoos dubbel, verticaal geplaatst

### Renvooi gevelafwerking

- Plasterwerk: licht beige
- Oudebekleding: Keramische pan, Leigrij

### Disclaimer

De op deze tekeningen aangegeven maten zijn circa maten in millimeters en basen de wanden/vloeren gemeen, waarbij geen rekening is gehouden met enige wandafwerking, straten, afmetingen, etc. Aan de op deze tekening aangegeven maten kunnen geen rechten worden ontleend. De profielen van aansluitingen en installatie onderdelen zijn indicatief op tekening aangegeven. De exacte afmetingen en profielen zullen na benadering in het werk door de installateurs worden bepaald en kunnen afwijken van deze tekening.

De op tekening aangegeven maten zijn ter verduidelijking, maar kunnen in werkelijkheid afwijken. Aan de op tekening aangegeven maten kunnen geen rechten worden ontleend.

De definitieve tekening van de FV-projecten kan pas worden bepaald wanneer alle koperelementen bekend zijn.

### Renvooi kozijnen

OO Zonwende beglazing

De Overtuin

BLAD  
VK-06, Verkooptekening bouwnummer(s) 21 & 22

PROJECT  
Overtuin te Arkel

Plattegronden, gevels en doossnede  
Twee-onder-een-kapwoning (Woningtype D1&D1-sp)

DATUM  
15-07-2025

SCHAAL  
1:50 / 1:100

FORMAAT  
A0

