


VOORGEVEL

ZIJGEVEL RECHTS


ACHTERGEVEL

ZIJGEVEL LINKS


DOORSNEDE A-A

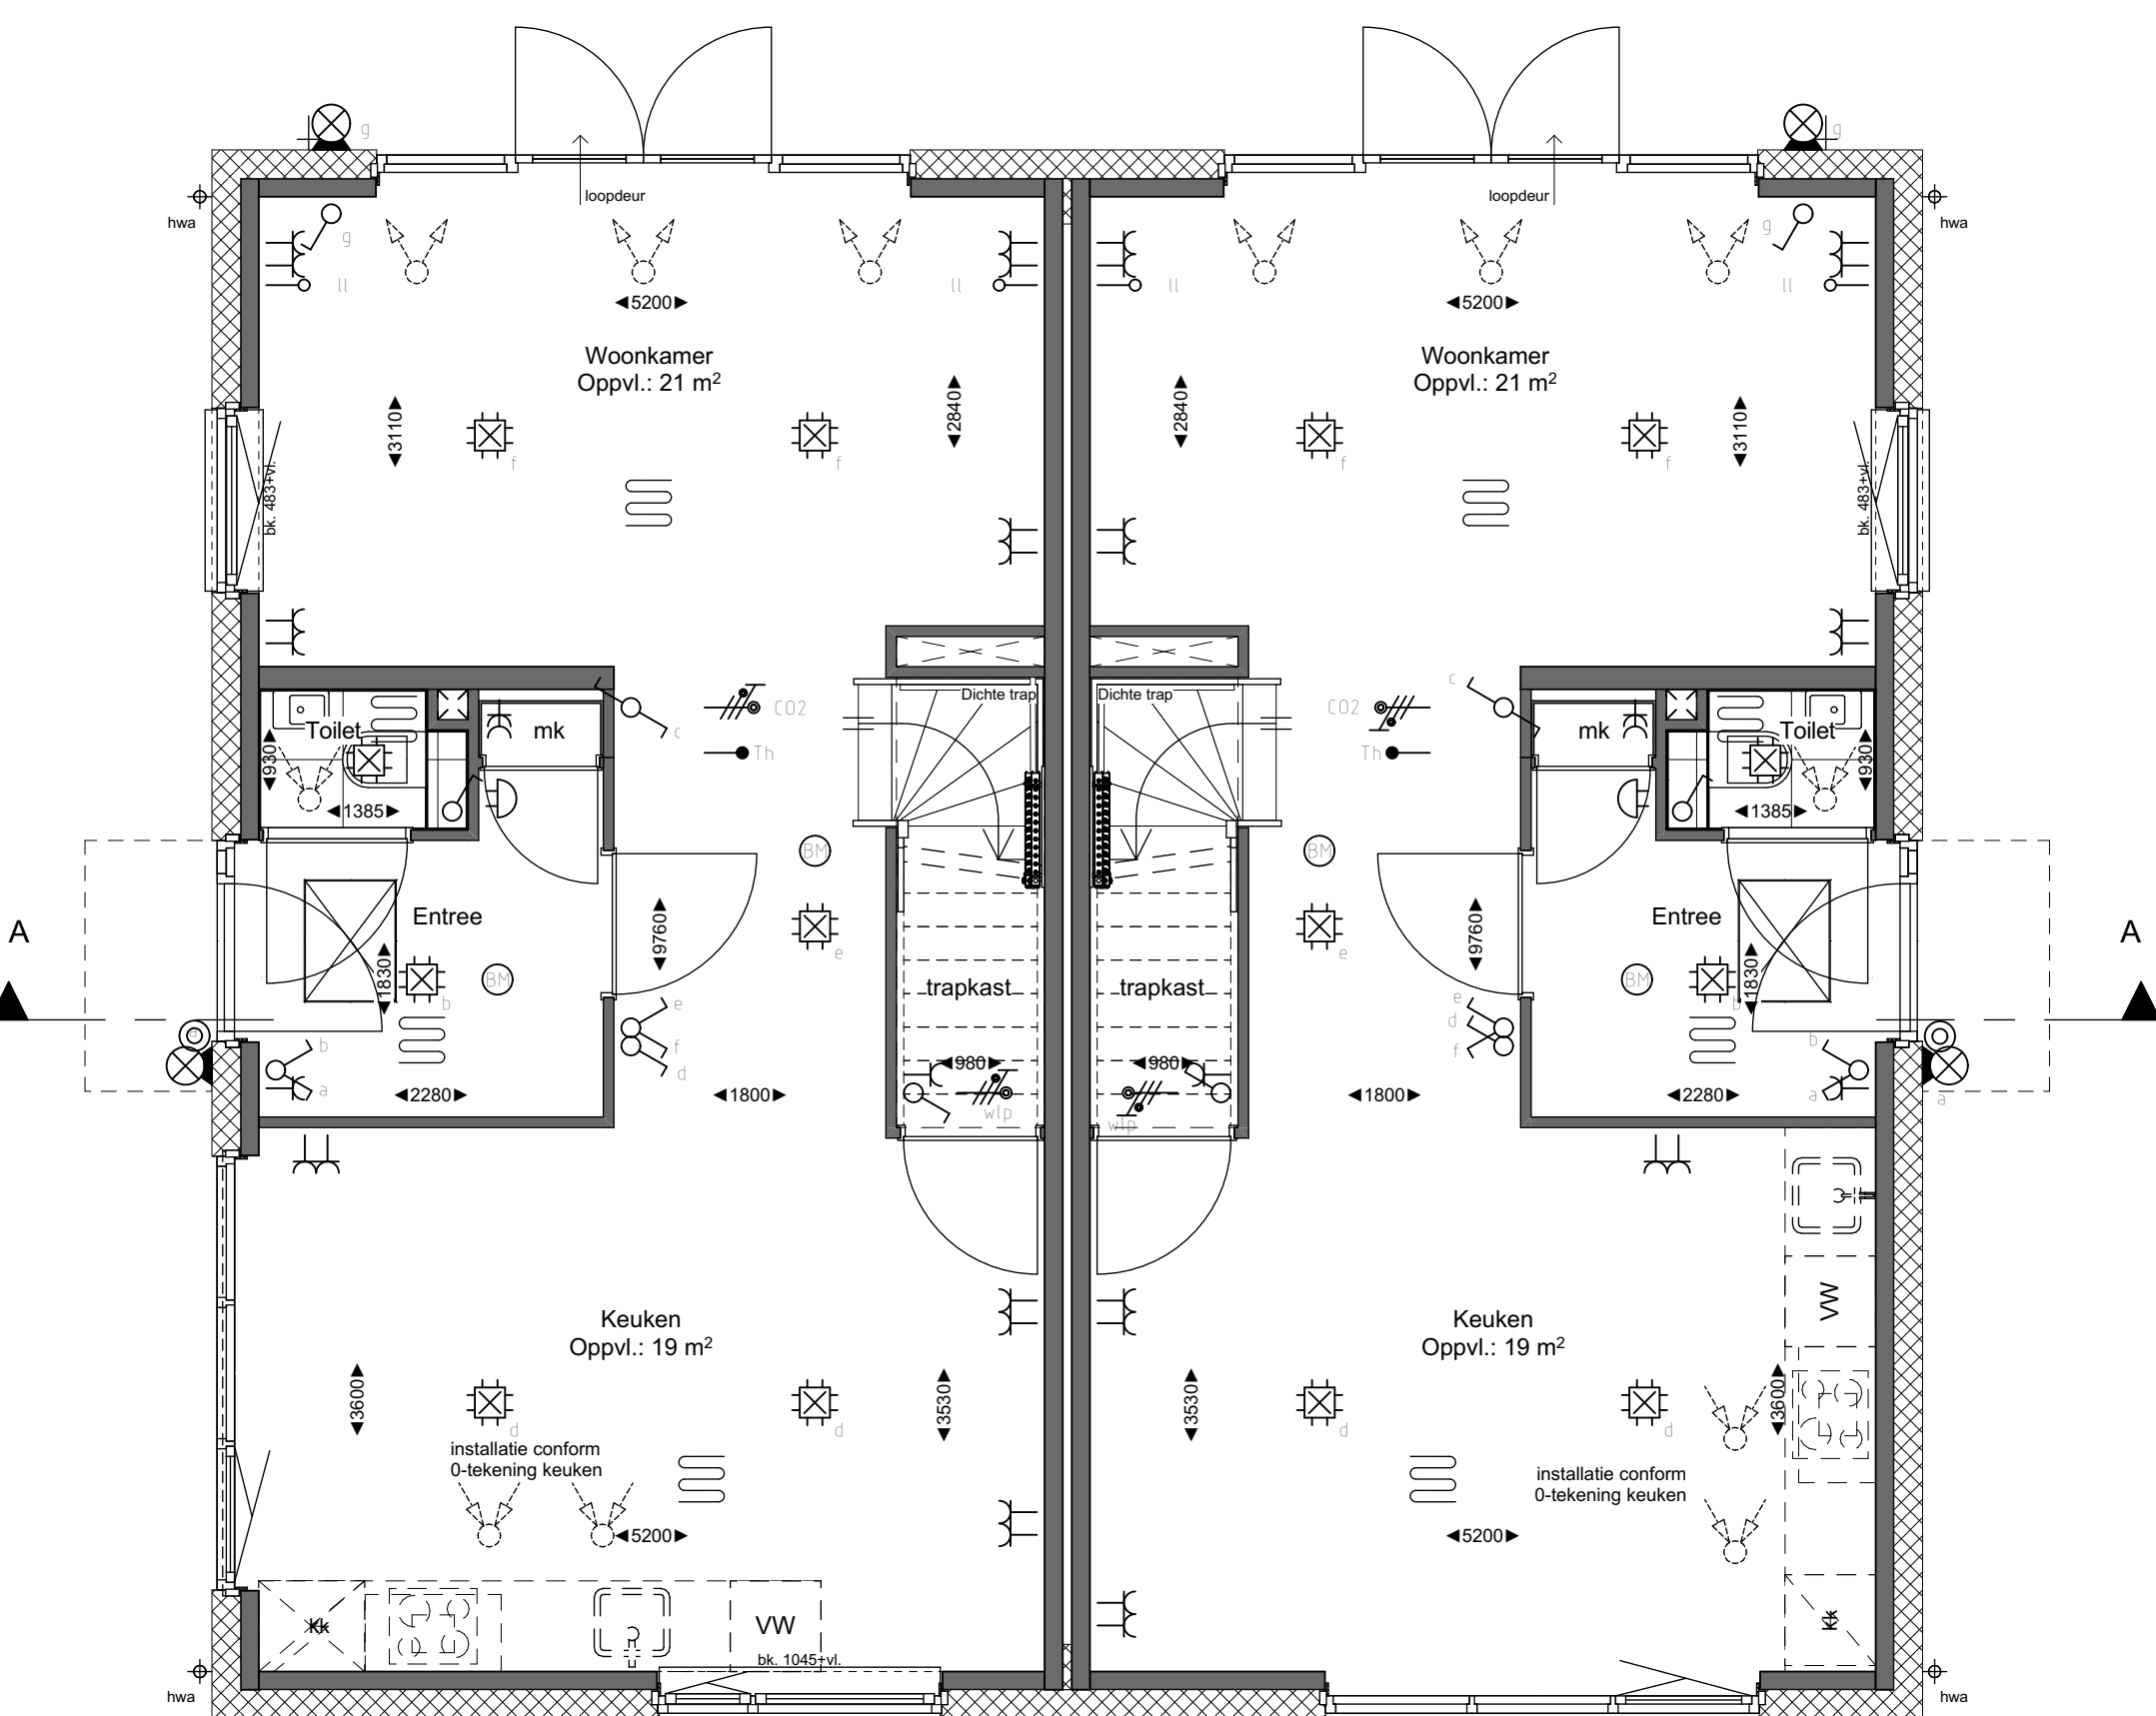

BEGANE GROND

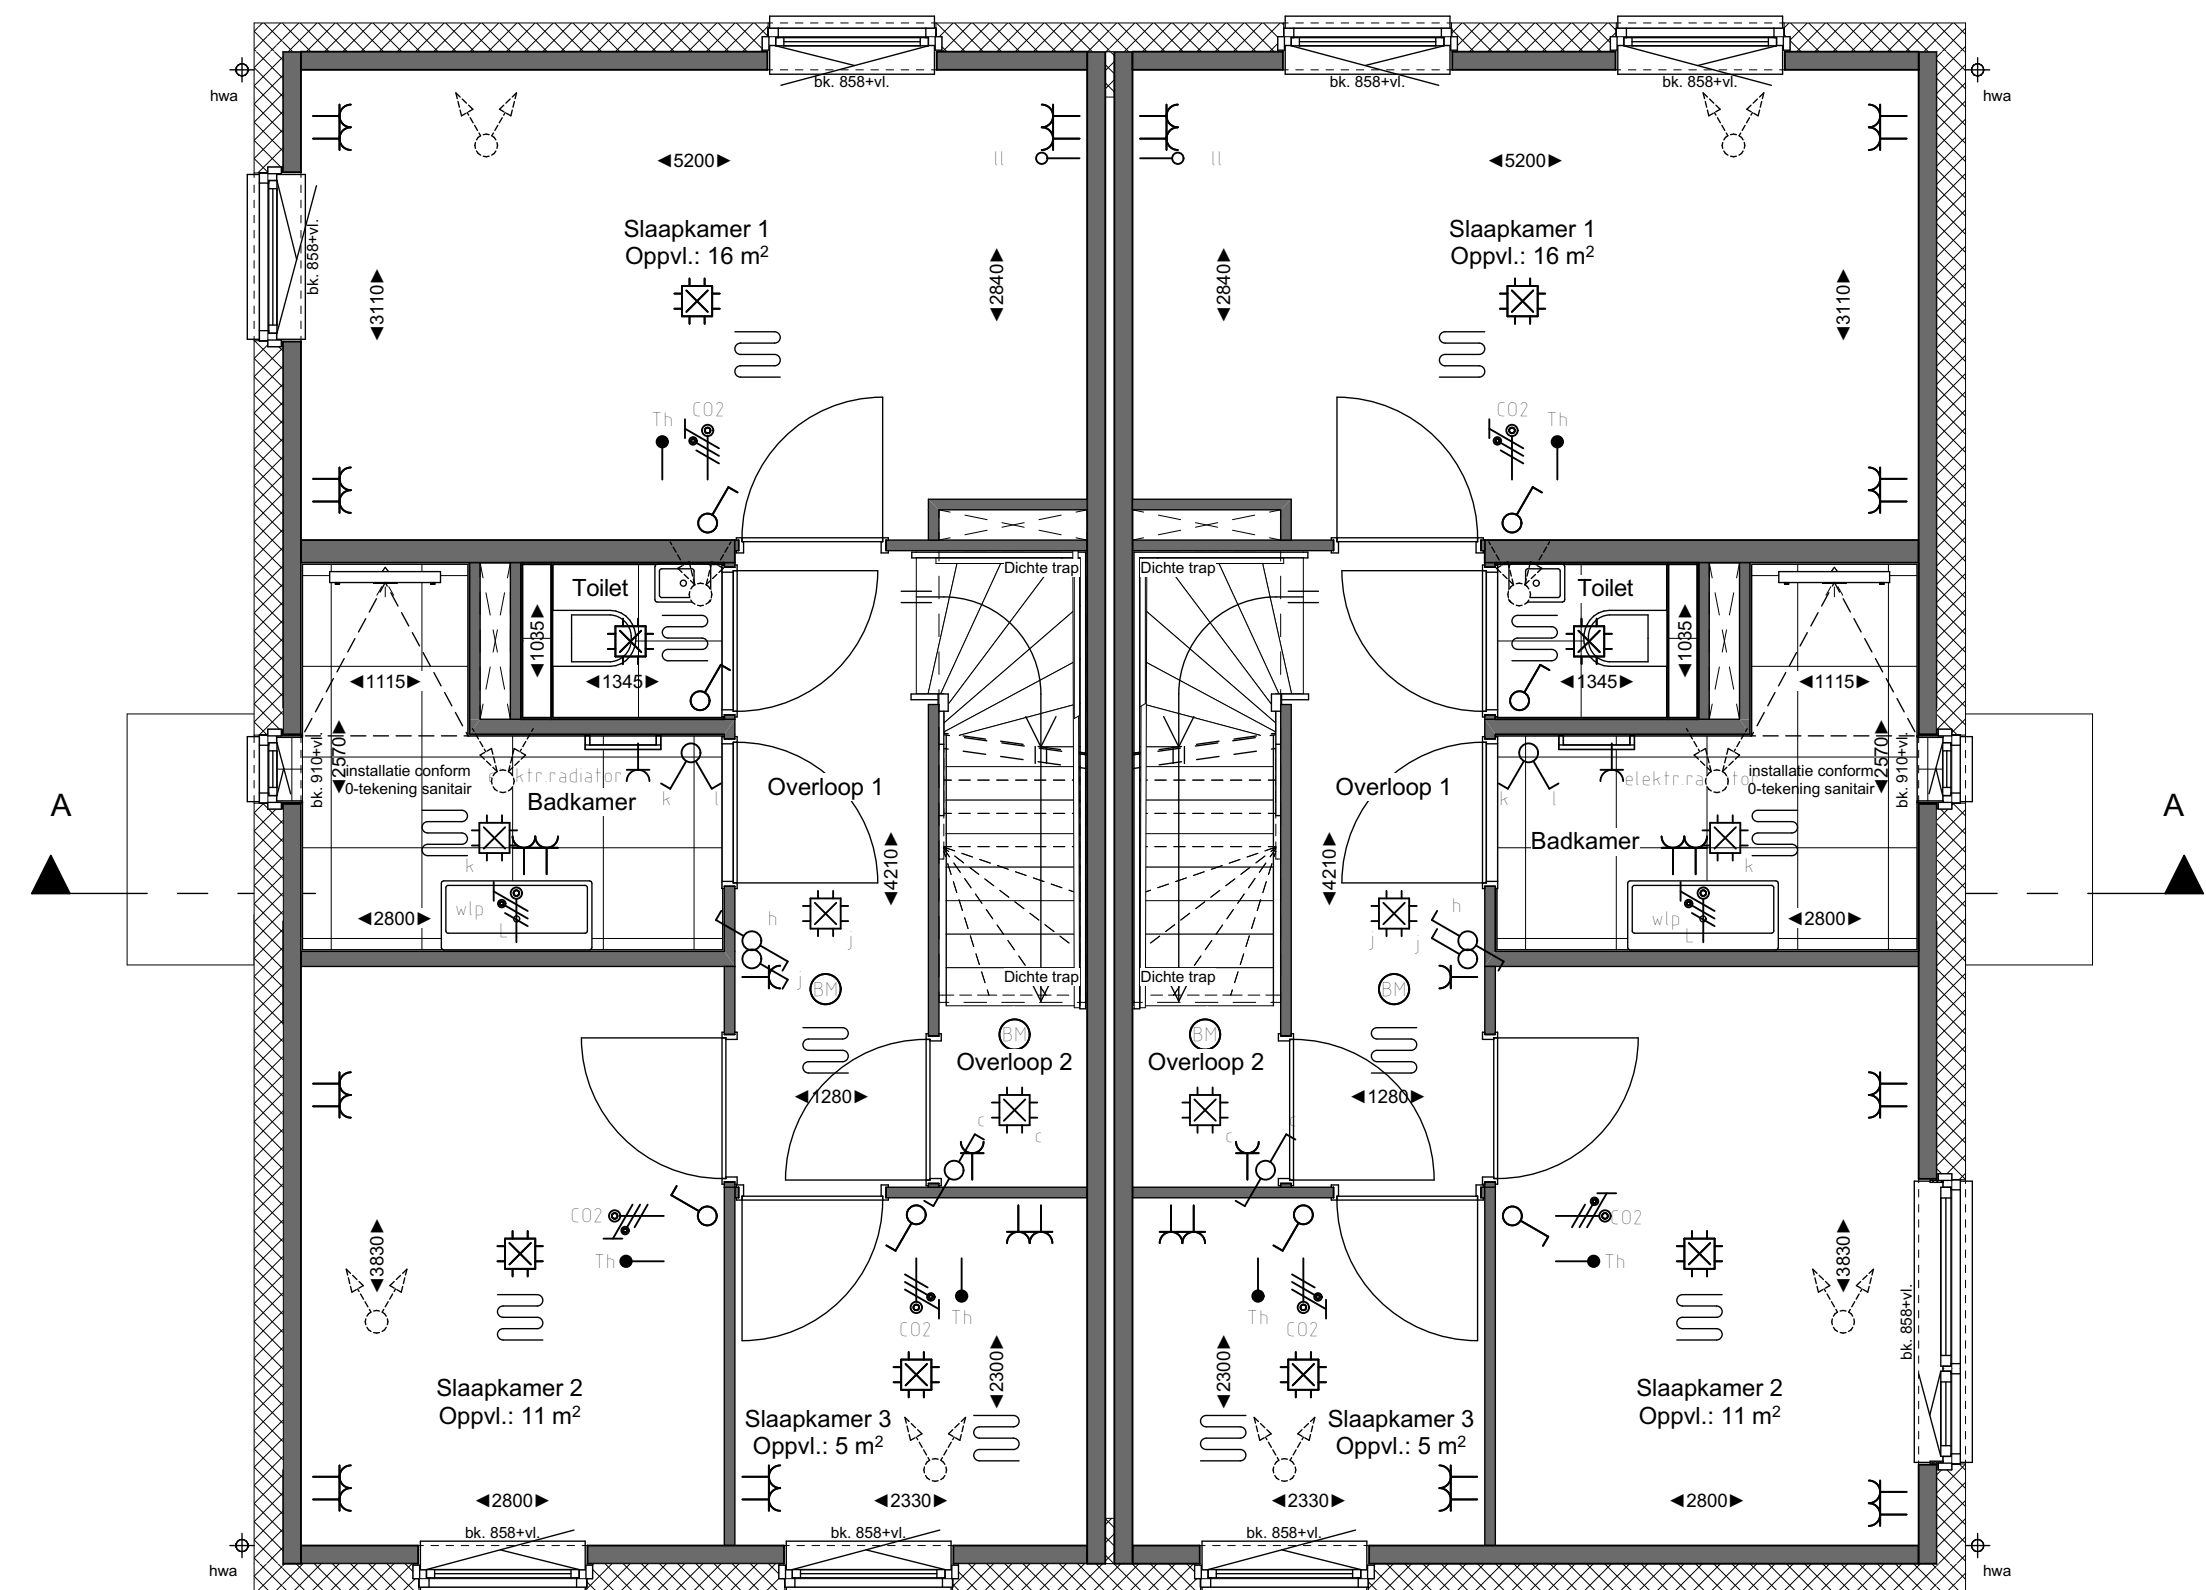


1e VERDIEPING

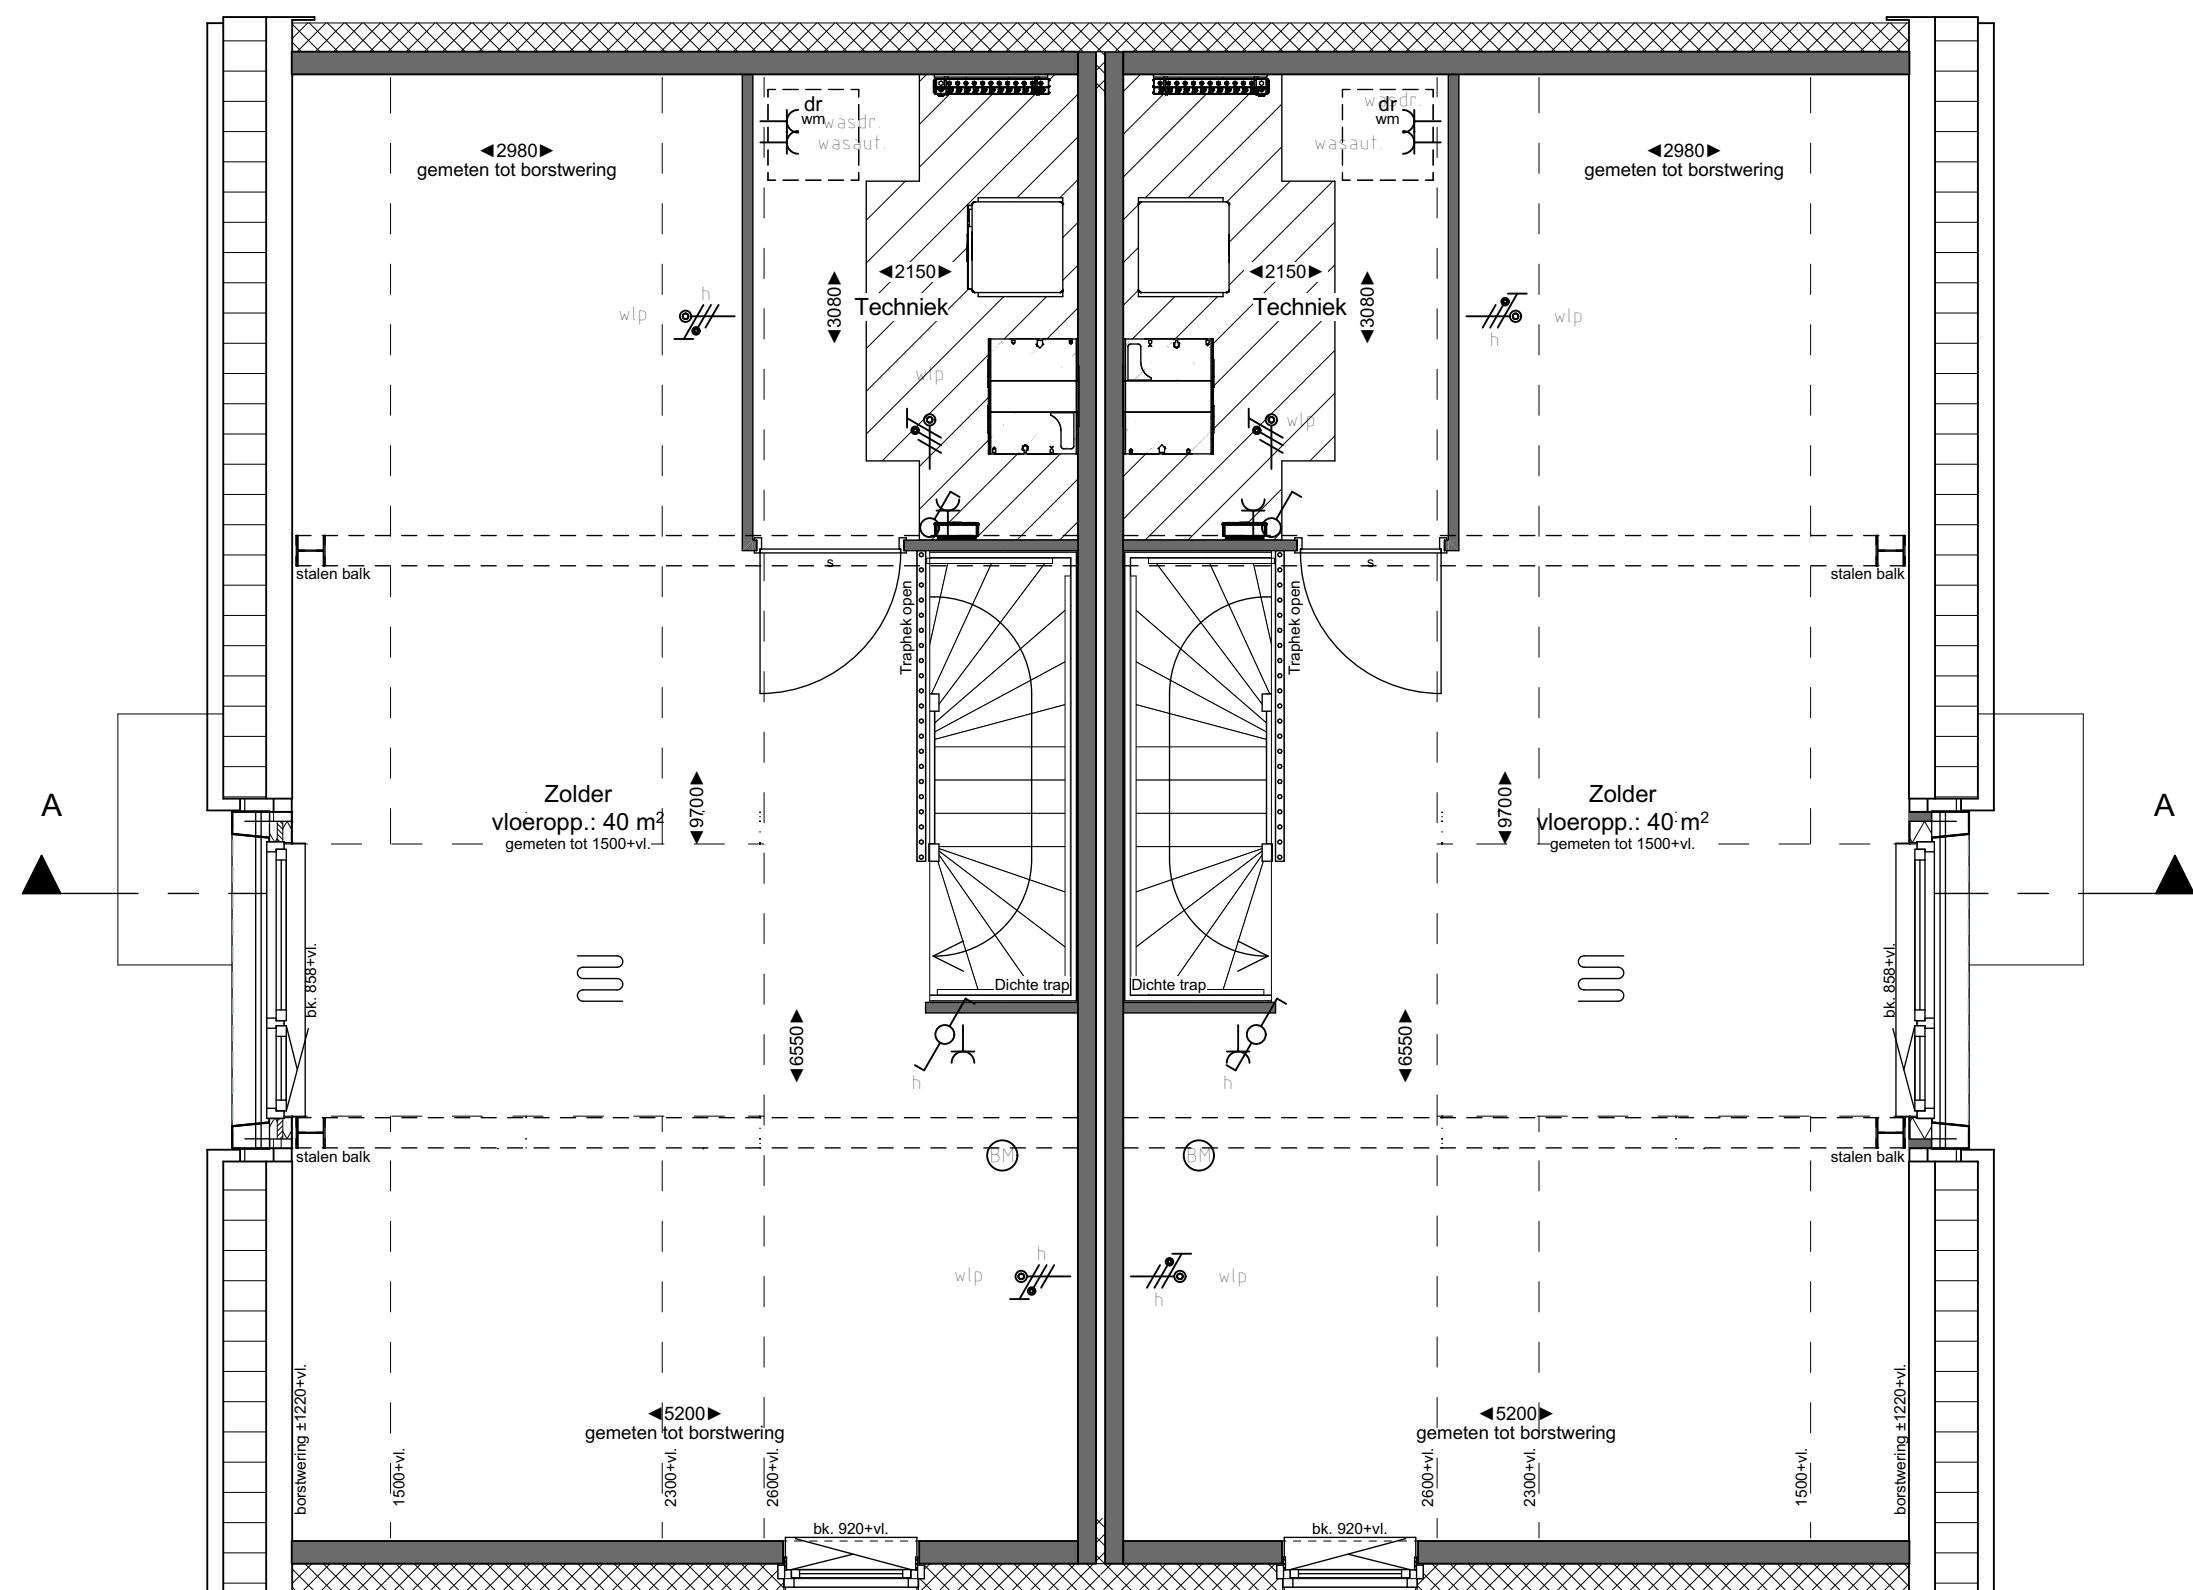


2e VERDIEPING




Renvooi symbolen

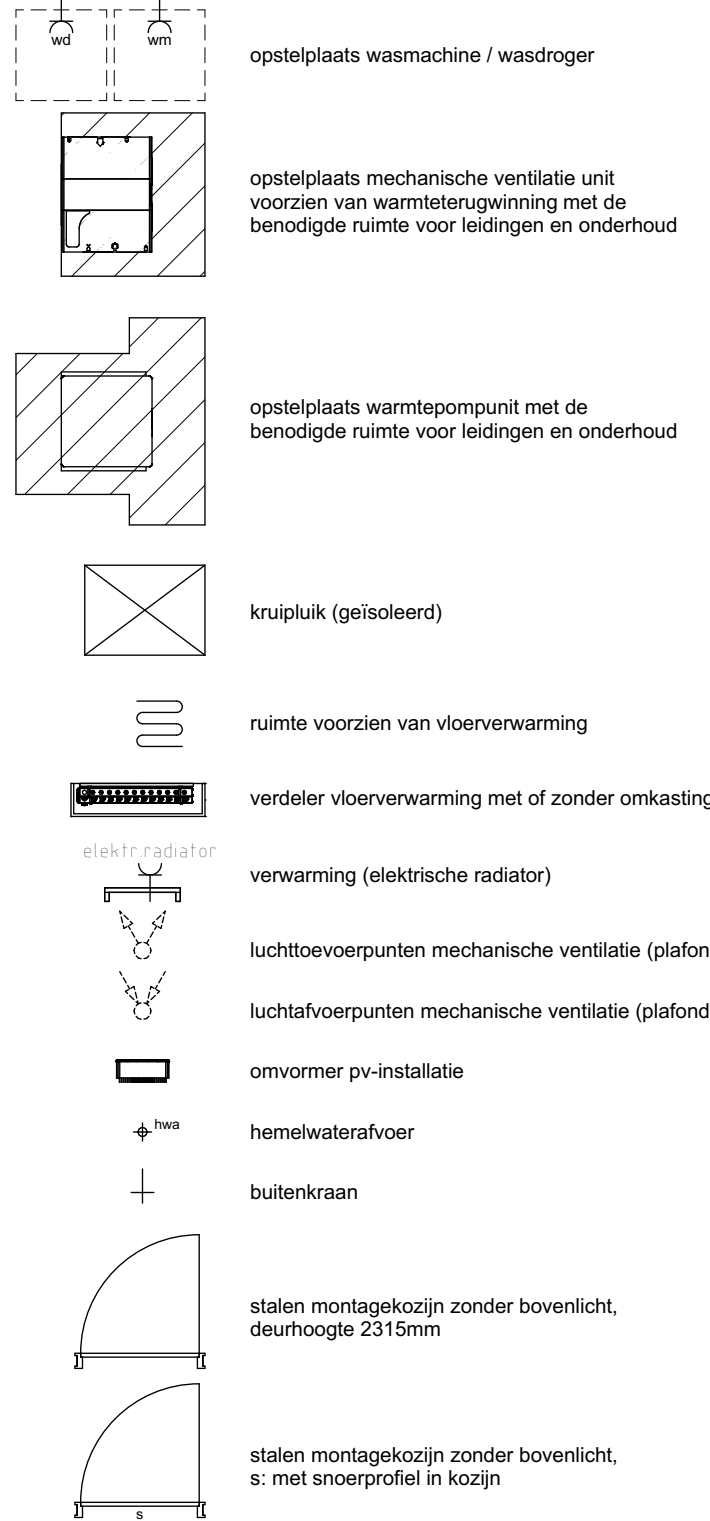

Renvooi elektra

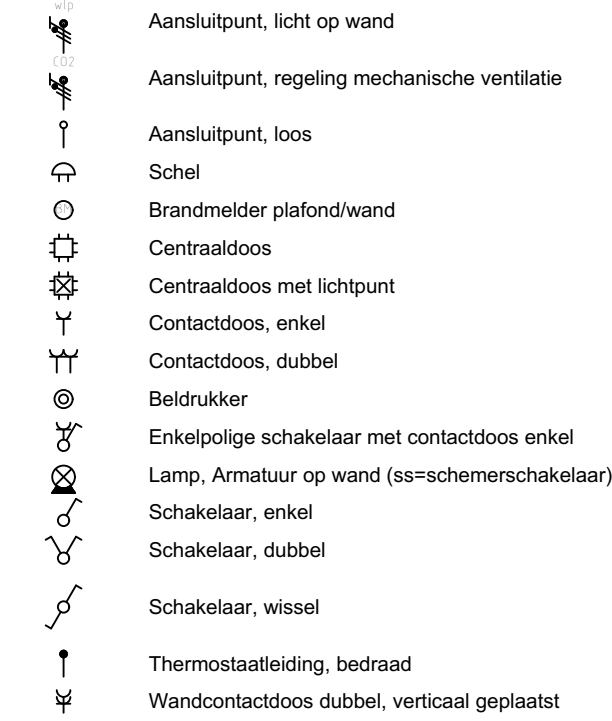

Renvooi gevelafwerking

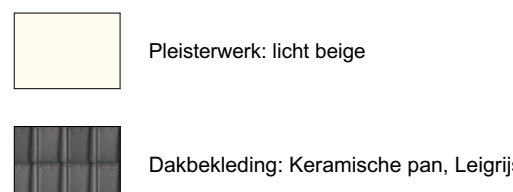

Disclaimer

De op deze tekeningen aangegeven maten zijn circa maten in millimeters en basen de wanden/vloeren gemeten, waarbij geen rekening is gehouden met enige wandafwerking, straten, afmeting, etc. Aan de op deze tekening aangegeven maten kunnen geen rechten worden ontleend. De profielen van aansluitingen en installatie onderdelen zijn indicatief op tekening aangegeven. De exacte afmetingen en profielen zullen na berekening in het werk door de installateurs worden bepaald en kunnen afwijken van deze tekening.

Renvooi kozijnen

OO Zomerwende beglazing

De Overtuin

BLAD
VK-10, Verkooptekening bouwnummer(s) 26 & 27

PROJECT
Overtuin te Arkel

Plattegronden, gevels en doorsnede
Twee-onder-een-kapwoning (Woningtype D1&D1-sp)

DATUM

15-07-2025

SCHAAL

1:50 / 1:100

FORMAAT

A0

