




VOORGEVEL

ZIJGEVEL RECHTS


ACHTERGEVEL

ZIJGEVEL LINKS


DOORSNEDE A-A

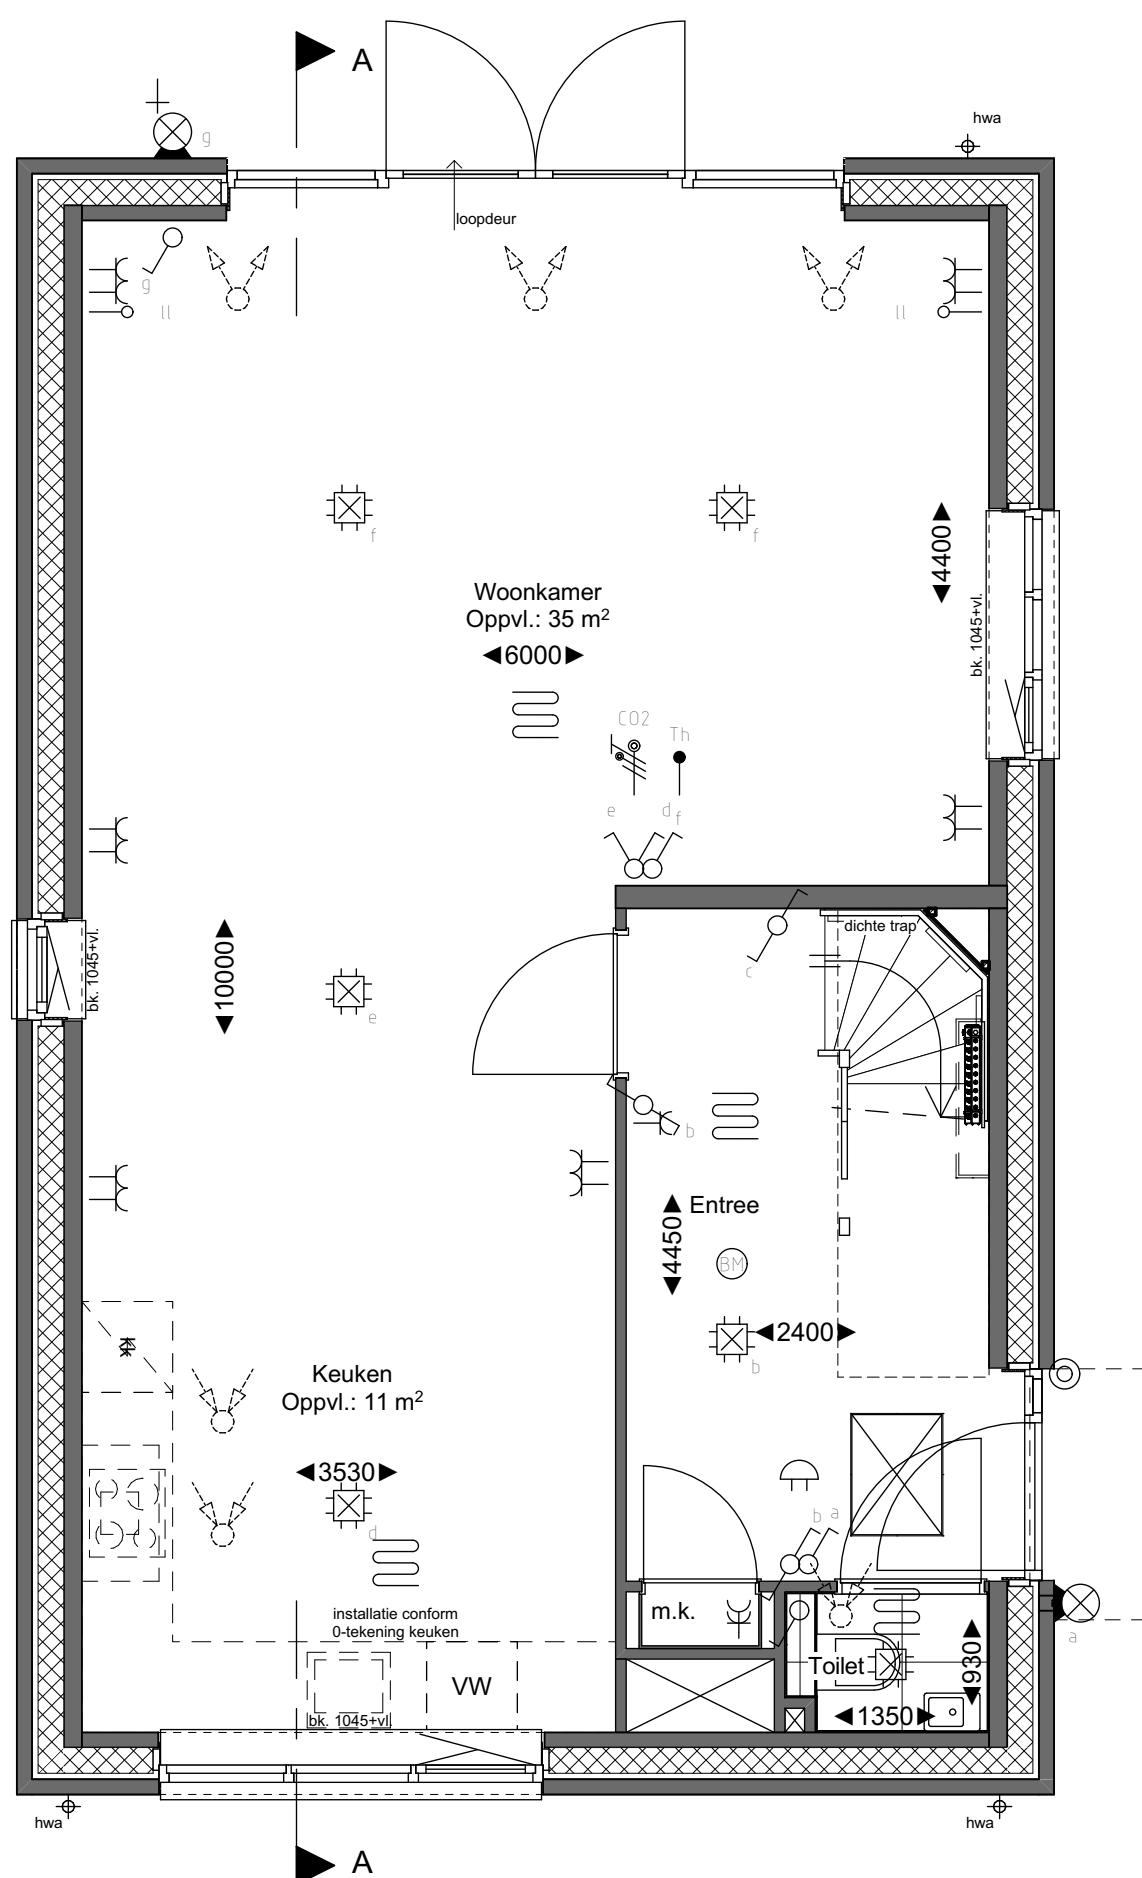

BEGANE GROND

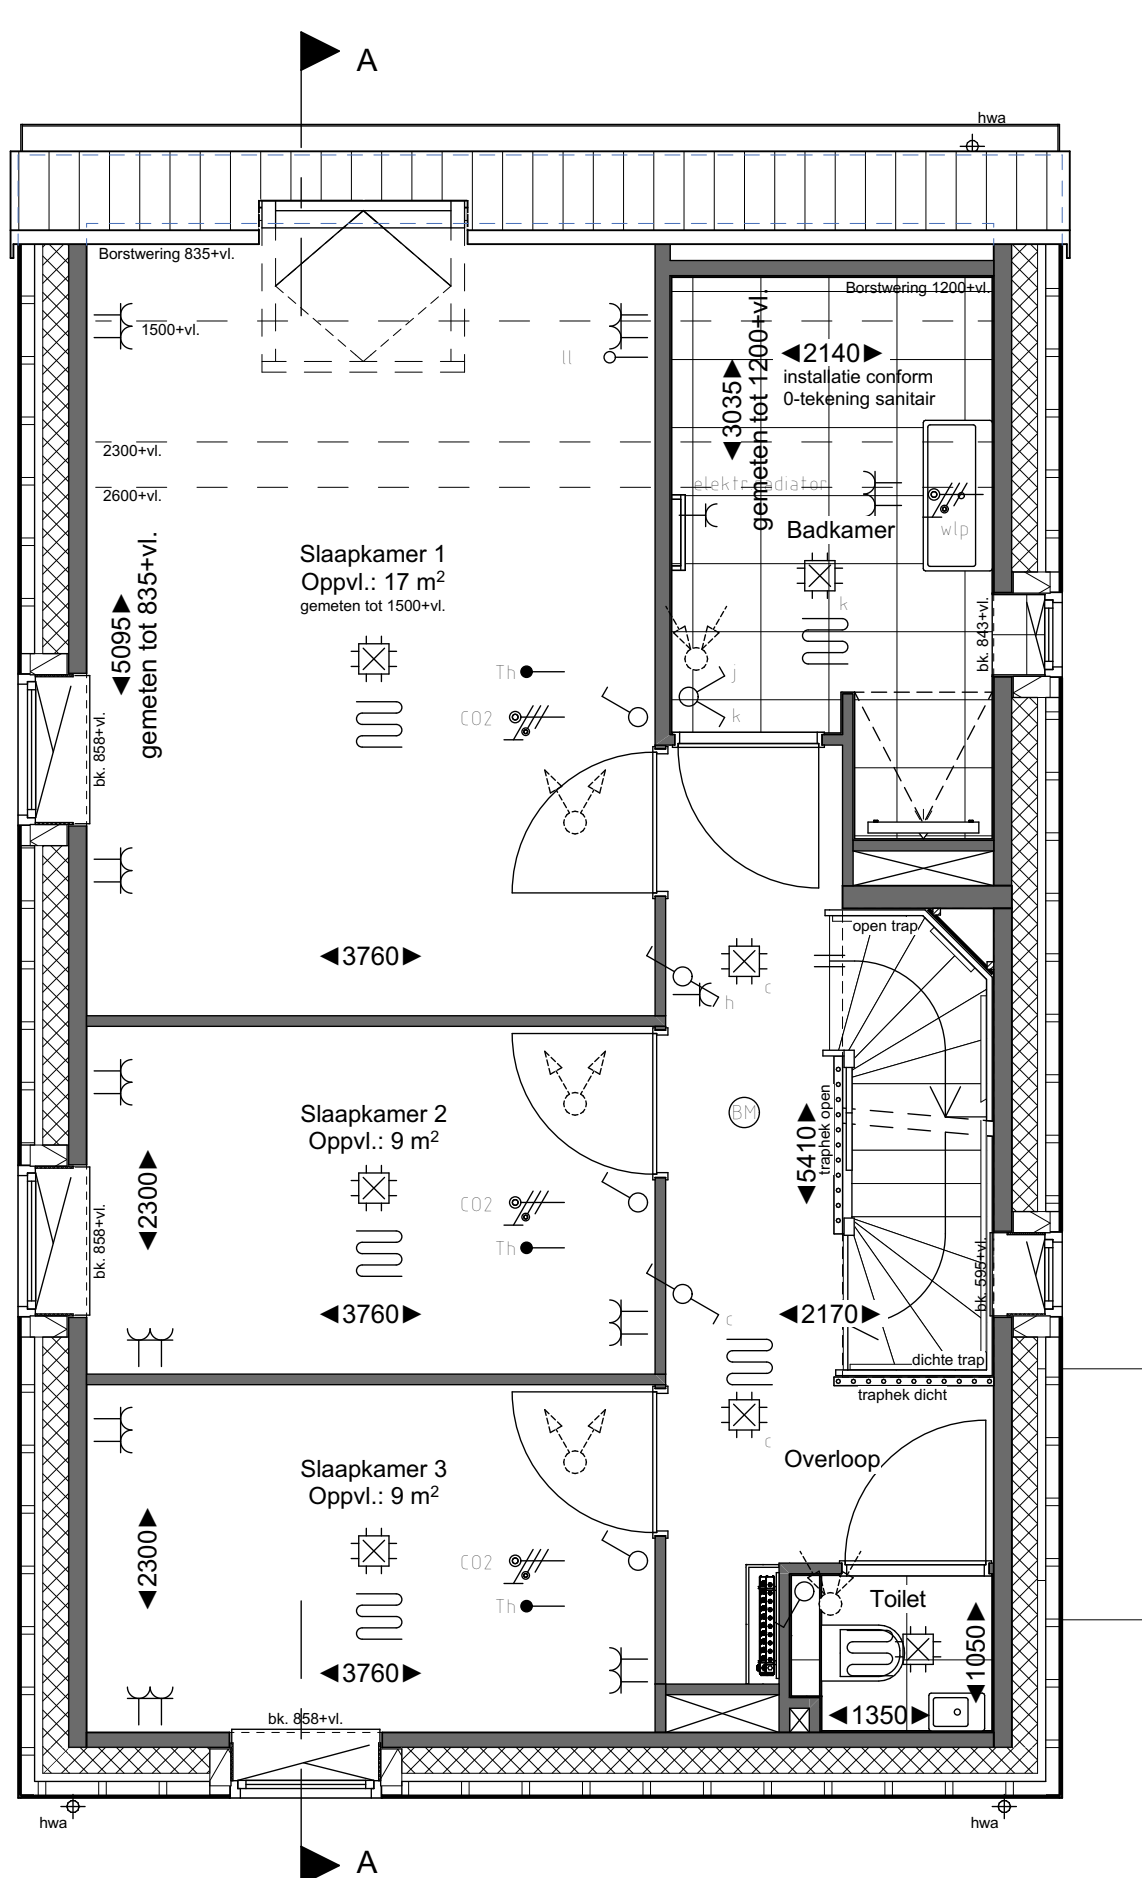


1e VERDIEPING

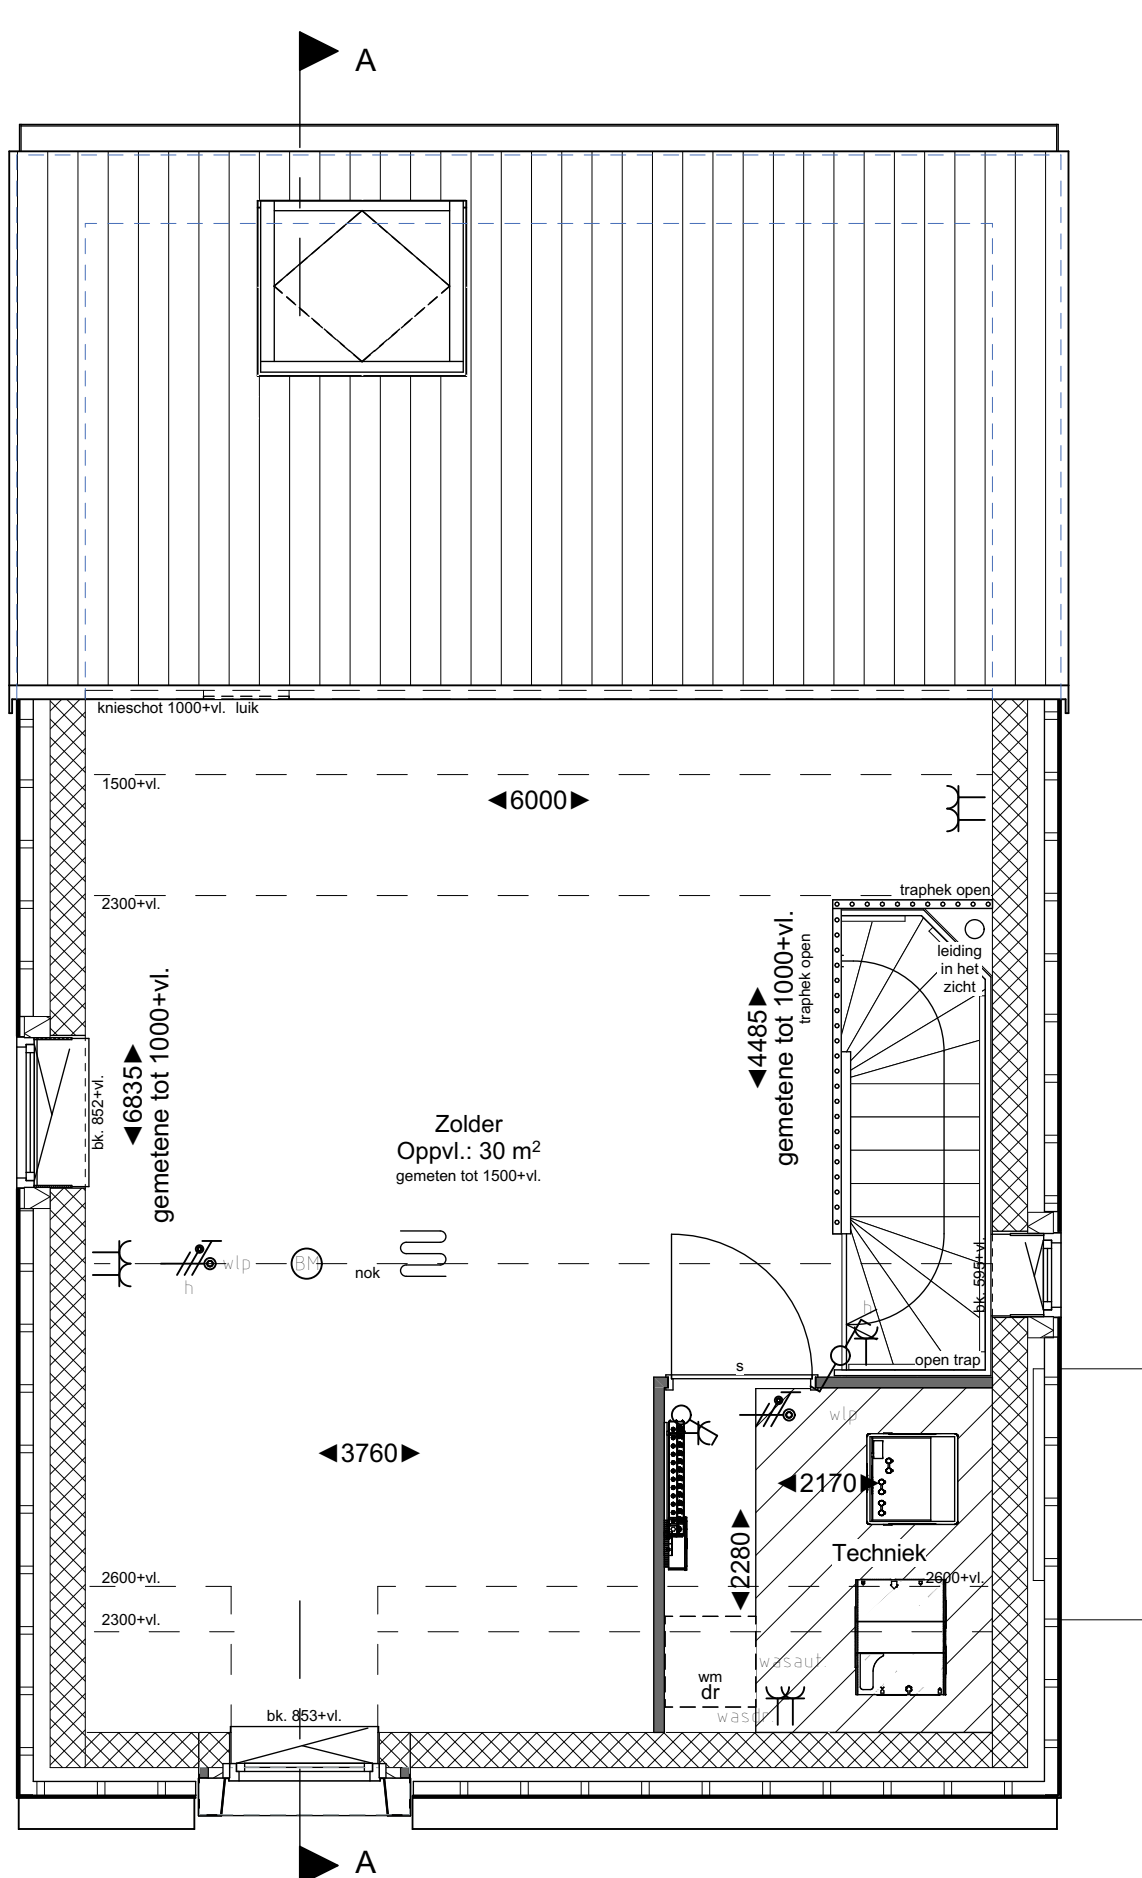


2e VERDIEPING



Renvooi symbolen

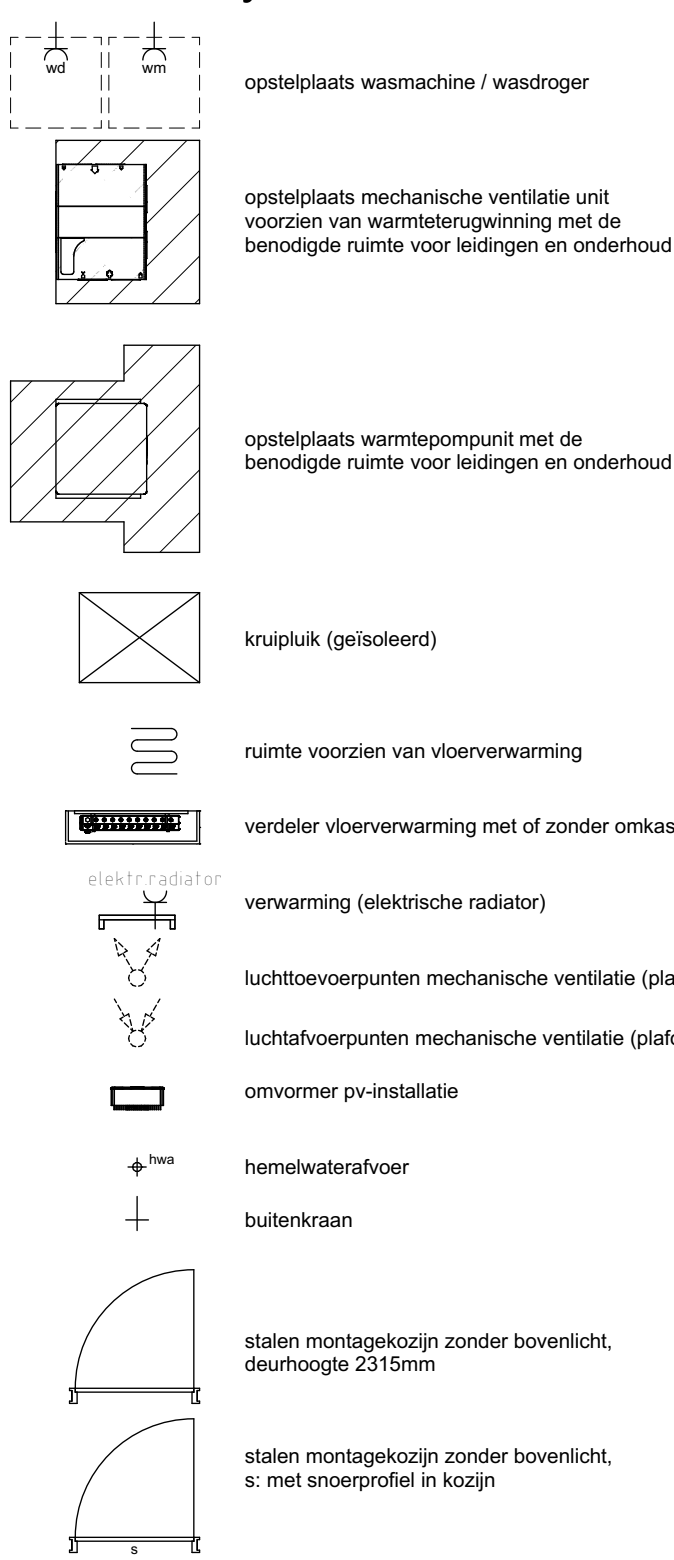

Renvooi elektra

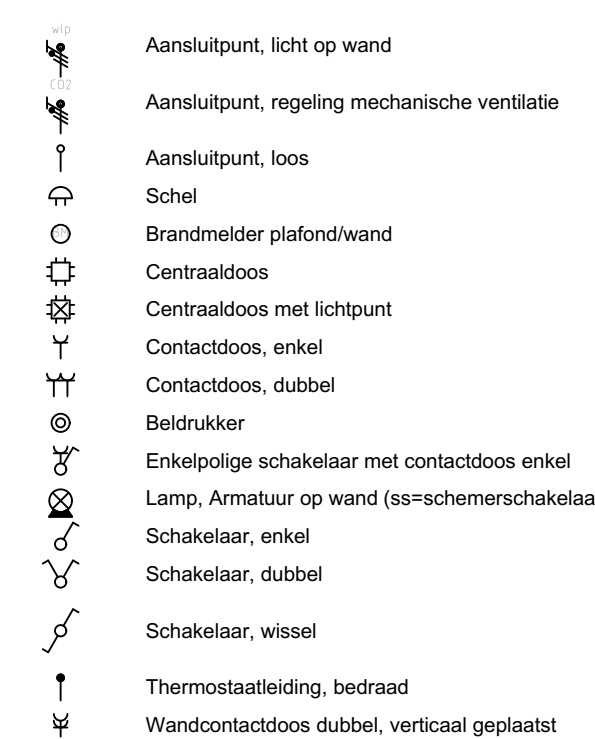

Disclaimer

De op deze tekeningen aangegeven maten zijn circa maten in millimeters en kunnen de werkdrukken gemeten, waarbij geen rekening is gehouden met enige verschuiving, plinten, afmetingen, etc. Aan de op deze tekening aangegeven maten kunnen geen rechten worden ontleend. De positie van aansluitingen en installaties worden aangegeven met een tekening. De exacte aantallen en posities zullen na berekening in het werk door de installateurs worden bepaald en kunnen afwijken van deze tekening. De op tekening aangegeven kleuren zijn ter verduidelijking, maar kunnen in werkelijkheid afwijken. Aan de op tekening getoonde kleuren kunnen geen rechten worden ontleend. De definitieve posities van de PV-panelen kan pas worden bepaald wanneer alle koperelementen bekend zijn.

Renvooi gevelafwerking



De Overtuin

BLAD
VK-04, Verkooptekening bouwnummer 14

PROJECT
Overtuin te Arkel

Plattegronden, gevels en doorsnede
Vrijstaande woning (woningtype A2')

DATUM

15-07-2025

SCHAAL

1:50 / 1:100

FORMAAT

A0

