

VOORGEVEL

ZIJGEVEL RECHTS


ACHTERGEVEL

ZIJGEVEL LINKS


DOORSNEDE A-A




1e VERDIEPING

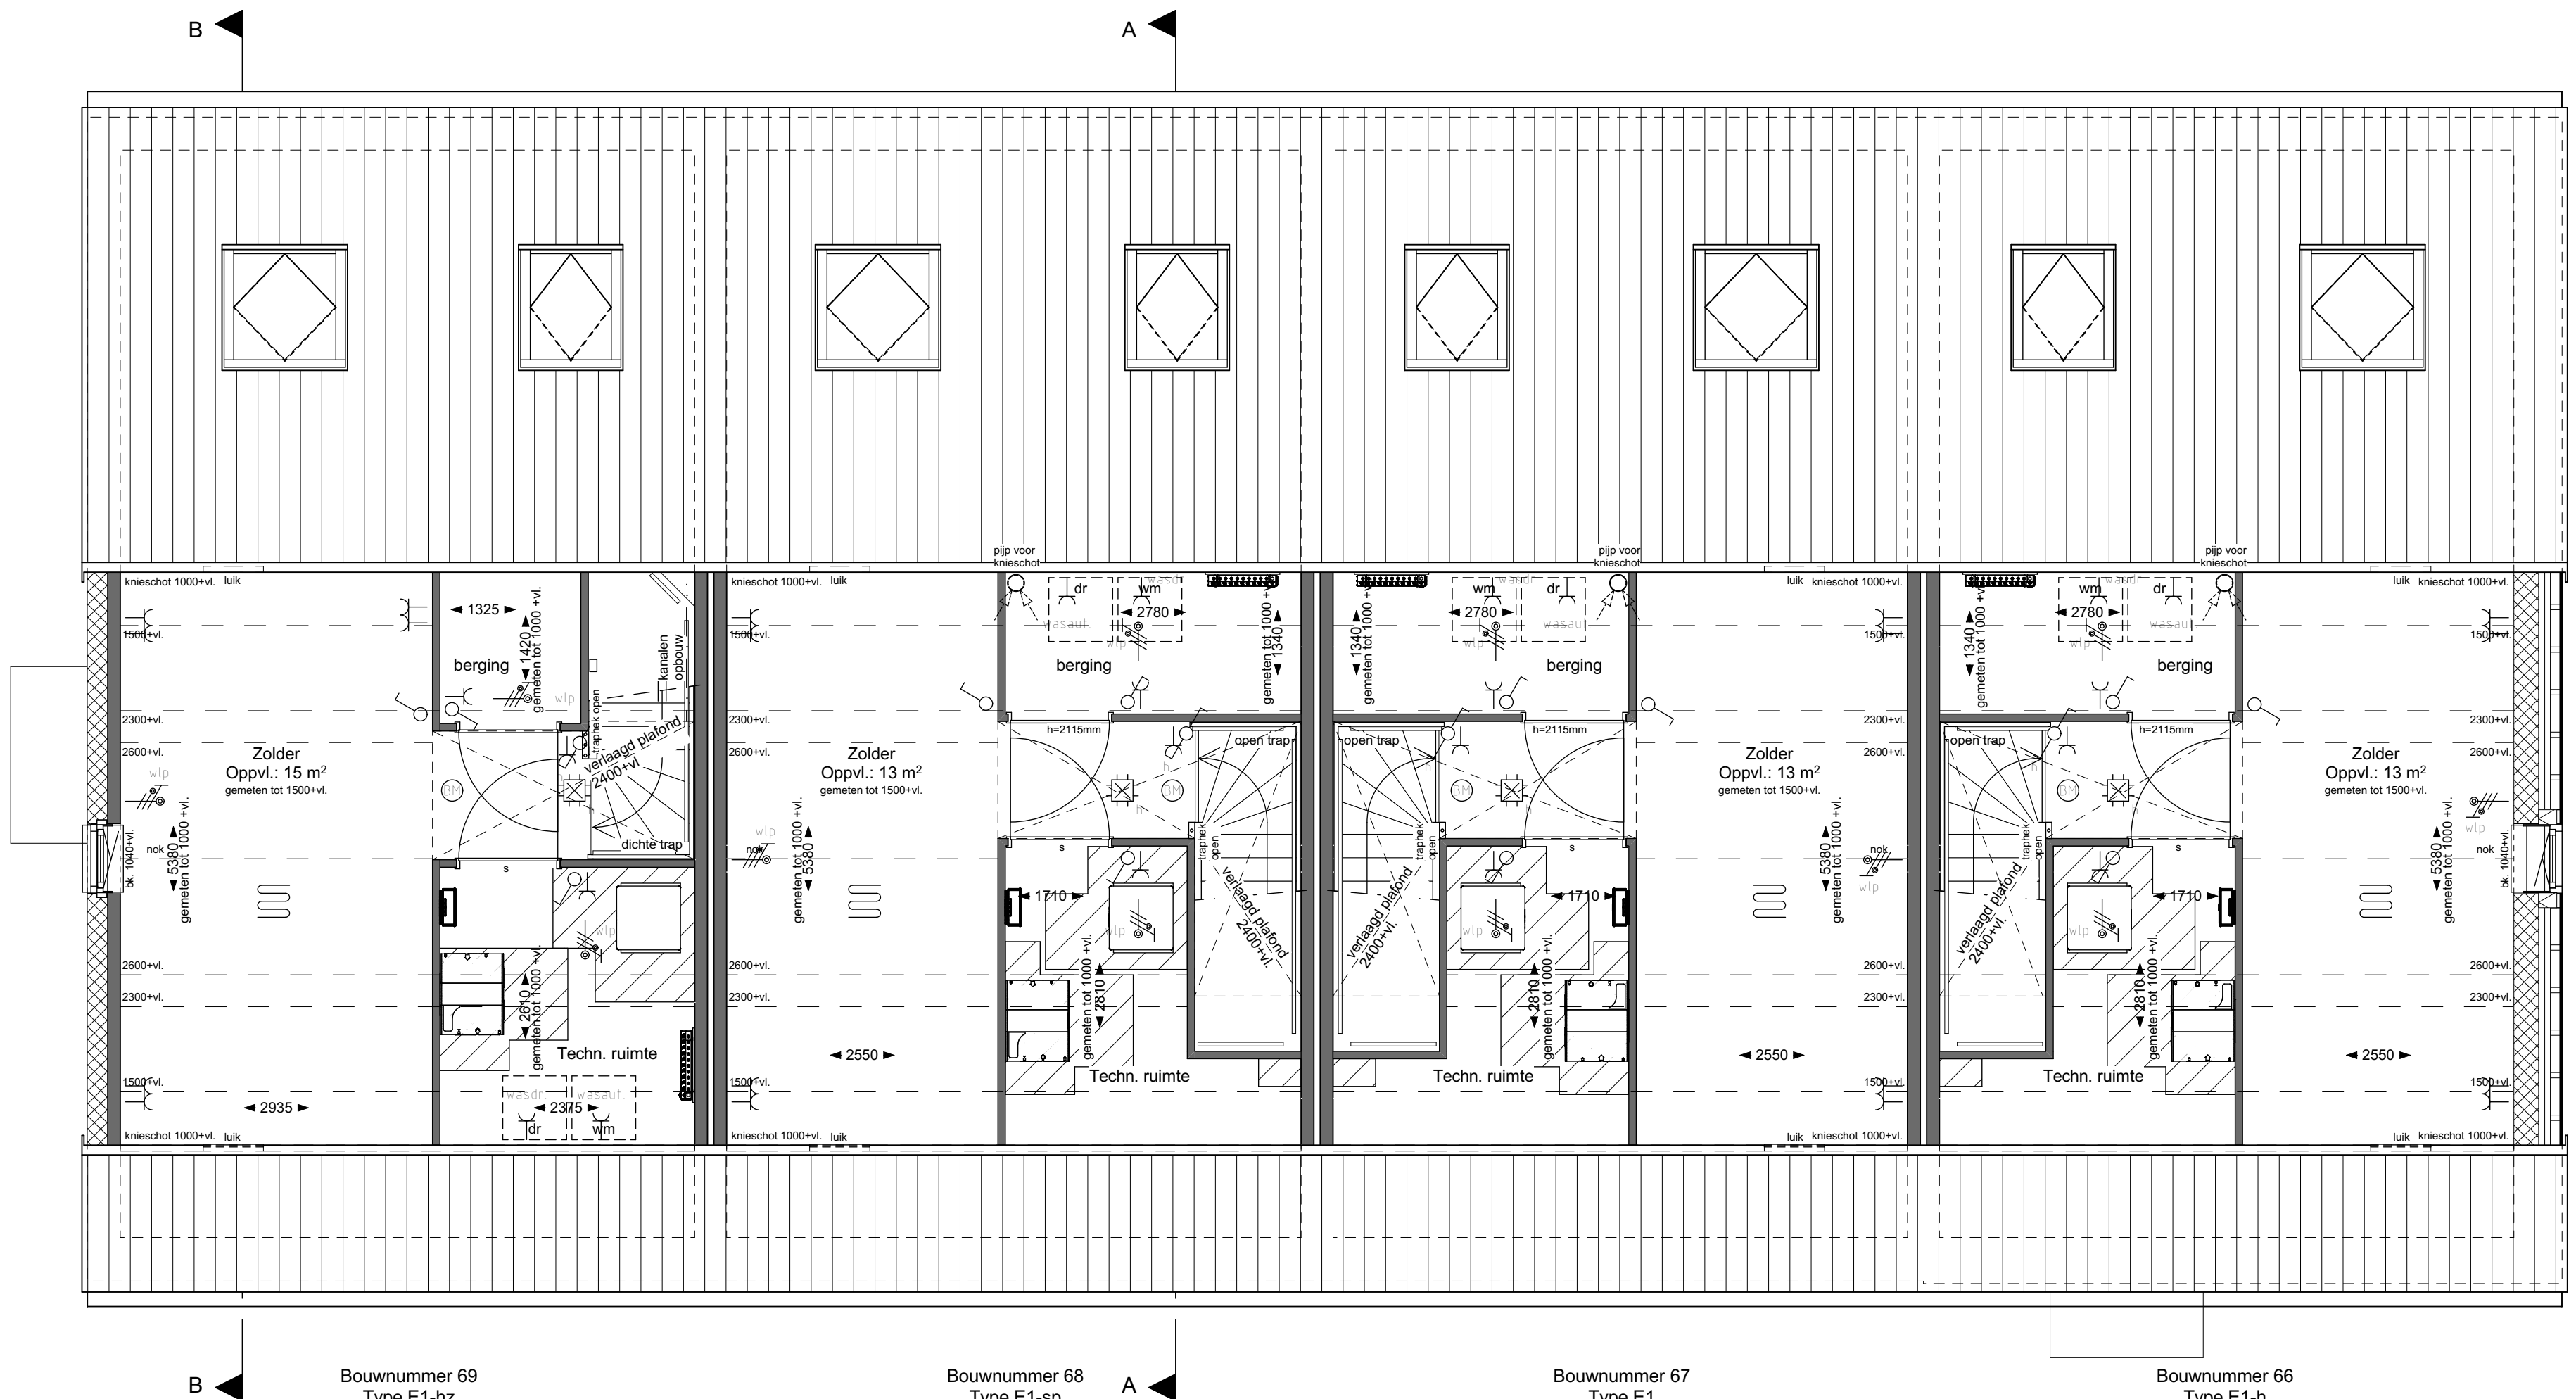

2e VERDIEPING

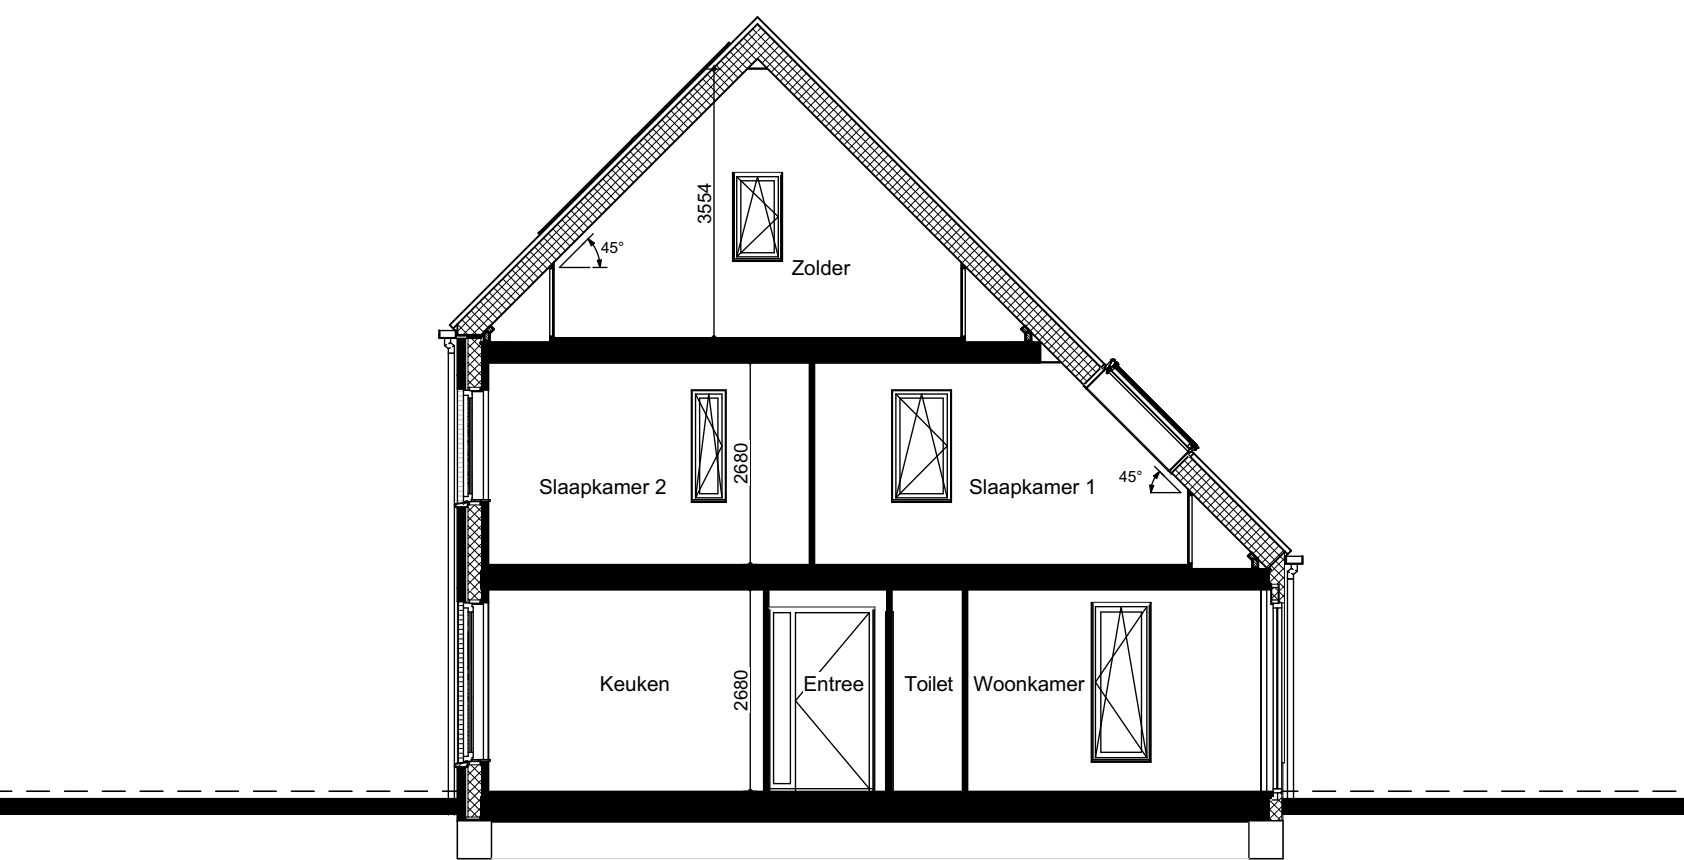

DOORSNEDE B-B

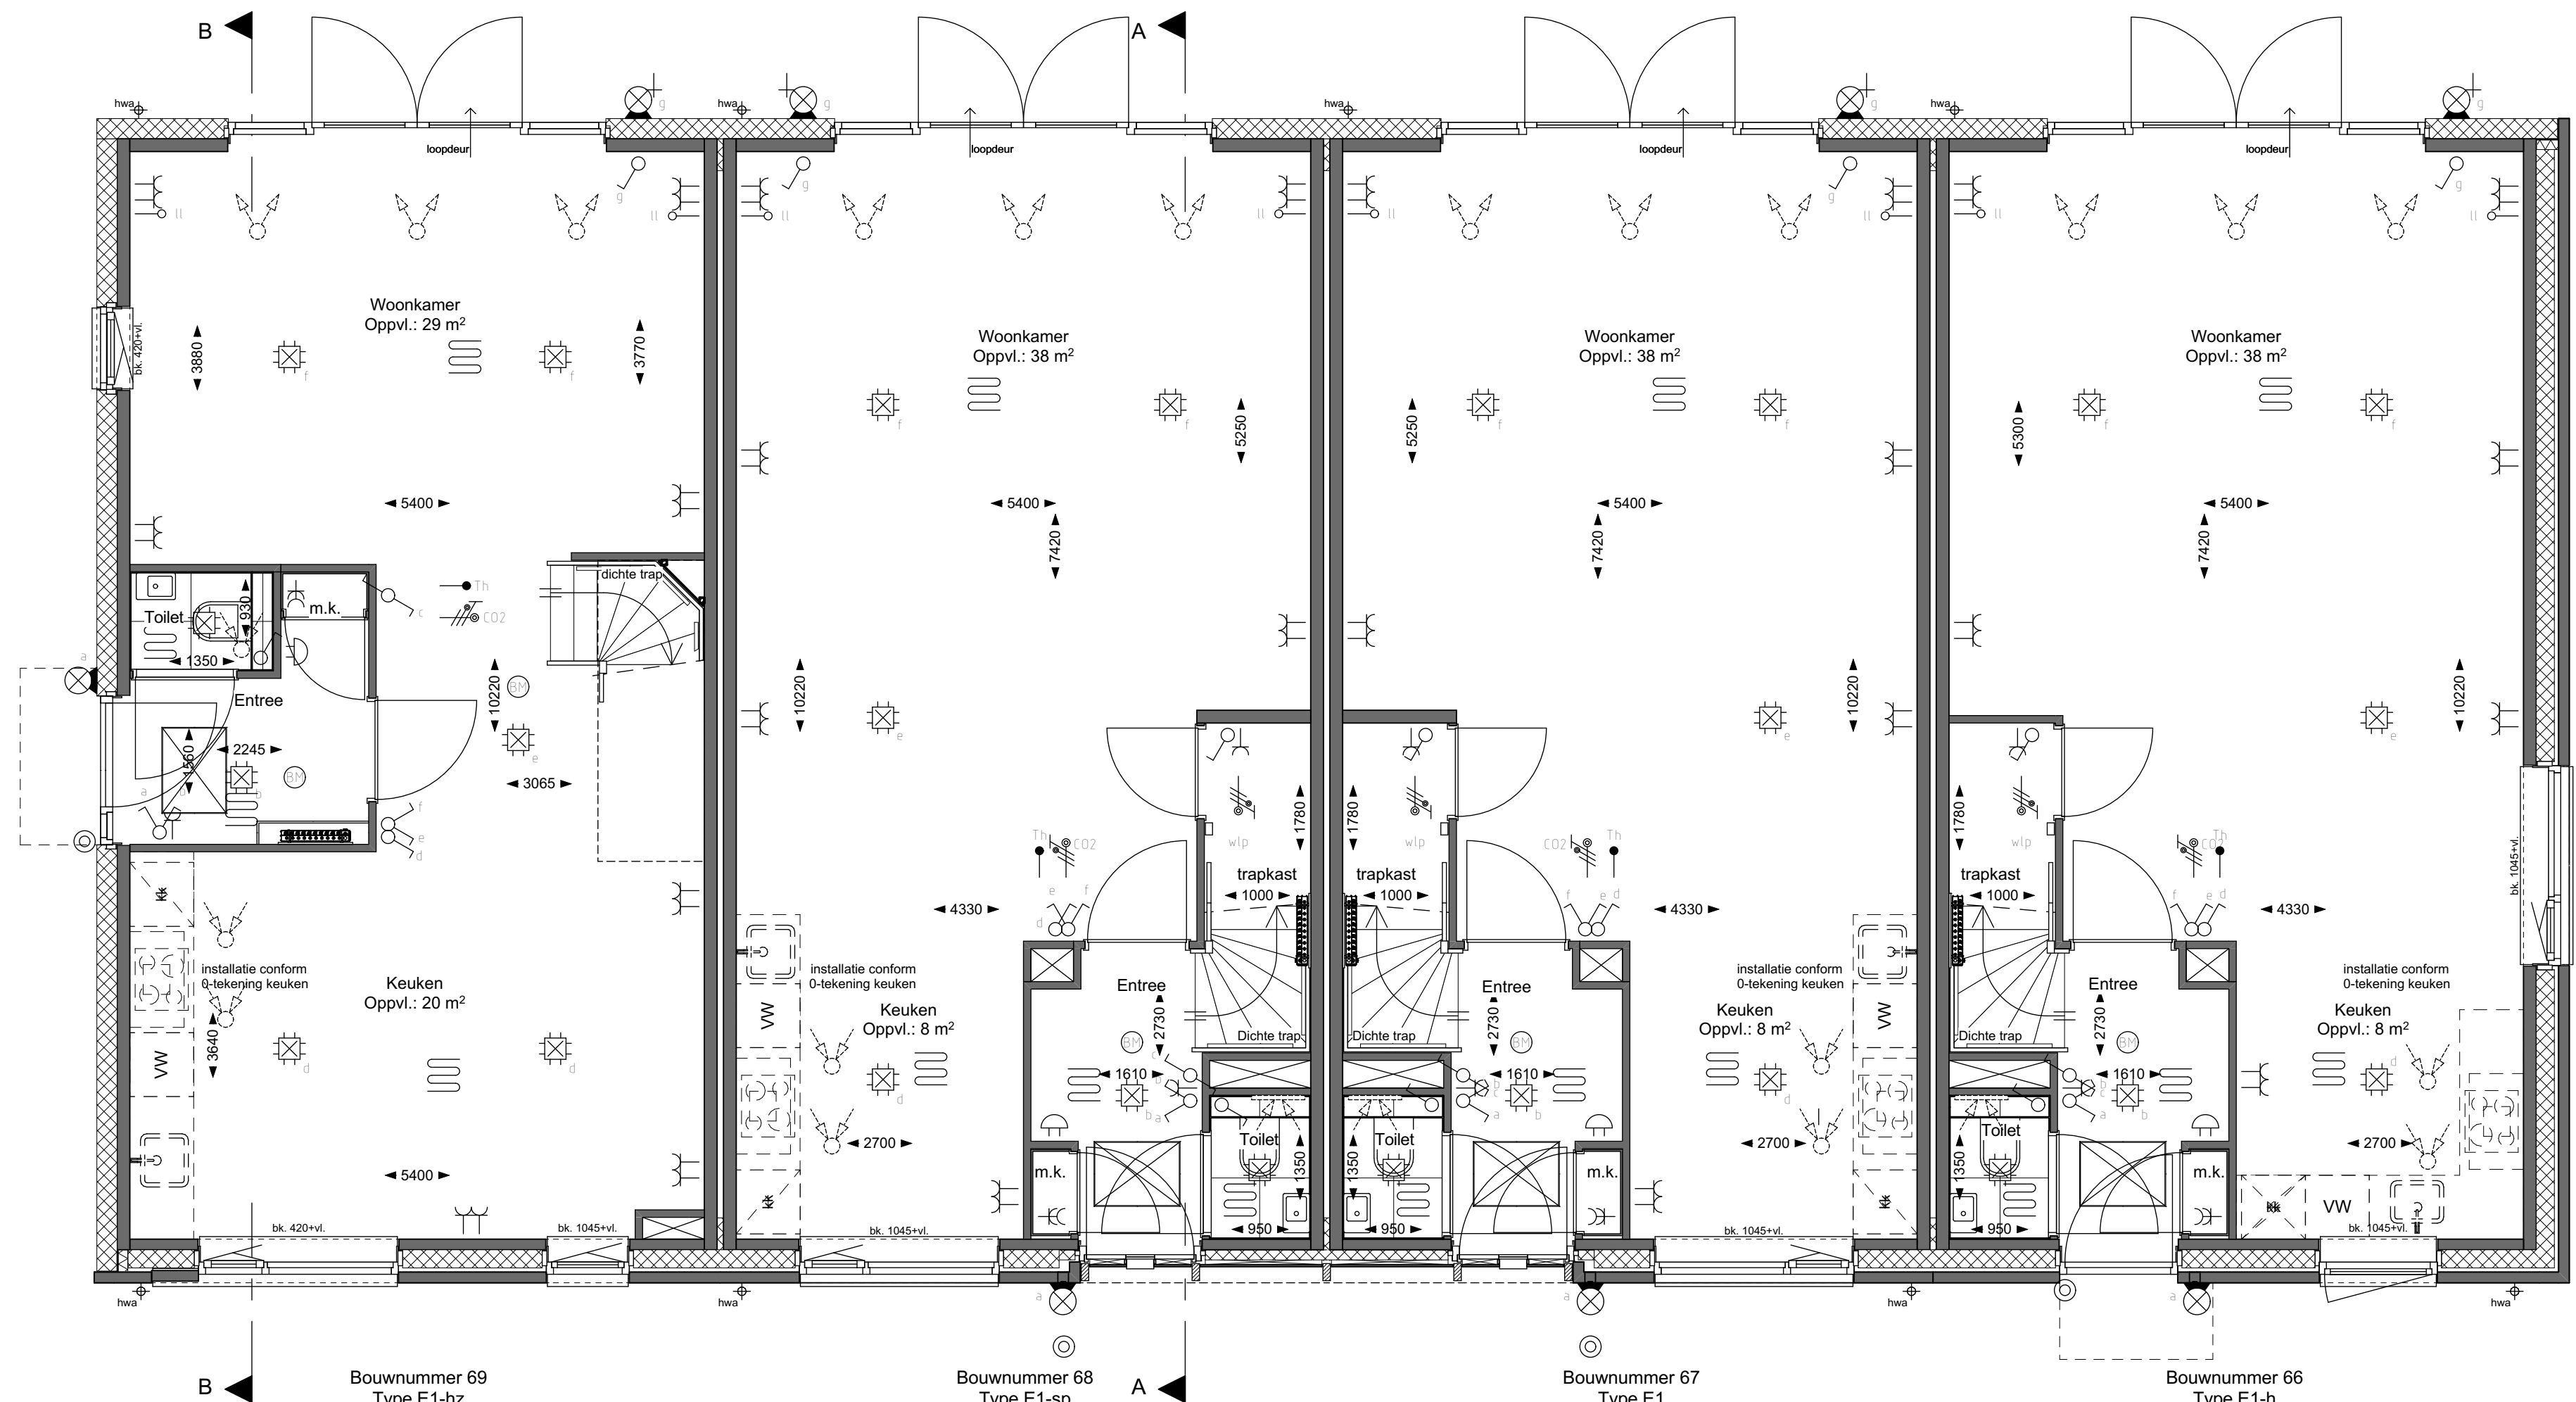

BEGANE GROND



Renvooi symbolen

- opstrijplaat wasmachine / wasdroger
- opstrijplaat mechanische ventilatie unit voorzien van warmte terugwinning met de benodigde ruimte voor lediging en onderhoud
- opstrijplaat warmtepompunit met de benodigde ruimte voor lediging en onderhoud
- knipklak (geluiddamp)
- ruimte voorzien van vloerwarming
- verdelers vloerwarming met of zonder omkasting
- verwarming (elektrische radiator)
- luchtovervoerpunten mechanische ventilatie (plafond)
- luchtovervoerpunten mechanische ventilatie (plafond)
- luchtovervoerpunten mechanische ventilatie (wand)
- omvormer pv-installatie
- hervormingsvloer
- buitenruimte
- slakken montagesysteem zonder bovenlicht, deurbroed 2315mm
- slakken montagesysteem zonder bovenlicht, s. met snoorprofiel in kozijn
- Opgevoerde krijtsteeg

Renvooi elektra

- Aansluitpunt, licht op wand
- Aansluitpunt, regeling mechanische ventilatie
- Aansluitpunt, toon
- Schakelaar
- Brandmelder / plafondwacht
- Centraalstelsel
- Centraalstelsel met lichtpunt
- Contactdoos, enkel
- Contactdoos, dubbel
- Bedrader
- Enkelepoortige schakelaar met contactdoos enkel
- Lamp, Armatuur op wand (verschijningschakelaar)
- Schakelaar, enkel
- Schakelaar, dubbel
- Schakelaar, wissel
- Thermostaatbediening, bedraad
- Wandcontactdoos dubbel, verticaal geplaatst

Renvooi gevelafwerking

- Netwerkwerk, zijkant: Antraciet
- Netwerkwerk, zijkant: Antraciet
- Netwerkwerk oppervlakte: wit gecementeerd
- Accentelementen: wit gecementeerd
- Netwerkwerk oppervlakte: Antraciet
- Netwerkwerk vellen: Geel geaccenteerd
- Pleisterwerk, Witteit beige
- Verfkleur, houten gevelbekleding: zwart
- Dakbekleding: Keramische pan, legrijn

Disclaimer

De op deze tekening aangegeven maten zijn circa maten in millimeters en tussen de wanden/vloeren gemeten, waarbij geen rekening is gehouden met enige scheidingswand, dakraam, afmetingen, etc. Het is de opdrachtgever's verantwoordelijkheid om te zorgen dat de afmetingen van de constructie overeenkomen met de afmetingen van de constructie. De afmetingen van de constructie kunnen afwijken van de afmetingen van de constructie.

De Overtuin

BLAD
VK-26, Verkooptekening bouwnummer(s) 66 tm 69

PROJECT
Overtuin te Arkel

Plattegronden, gevels en doorsnede
Rijwoningen (Woningtype E1)

DATUM
15-07-2025

SCHAAL
1:50 / 1:100

FORMAAT
A0+
(1399x841)

Blokland GEBROEDERS
samen in ontwikkeling en bouw