




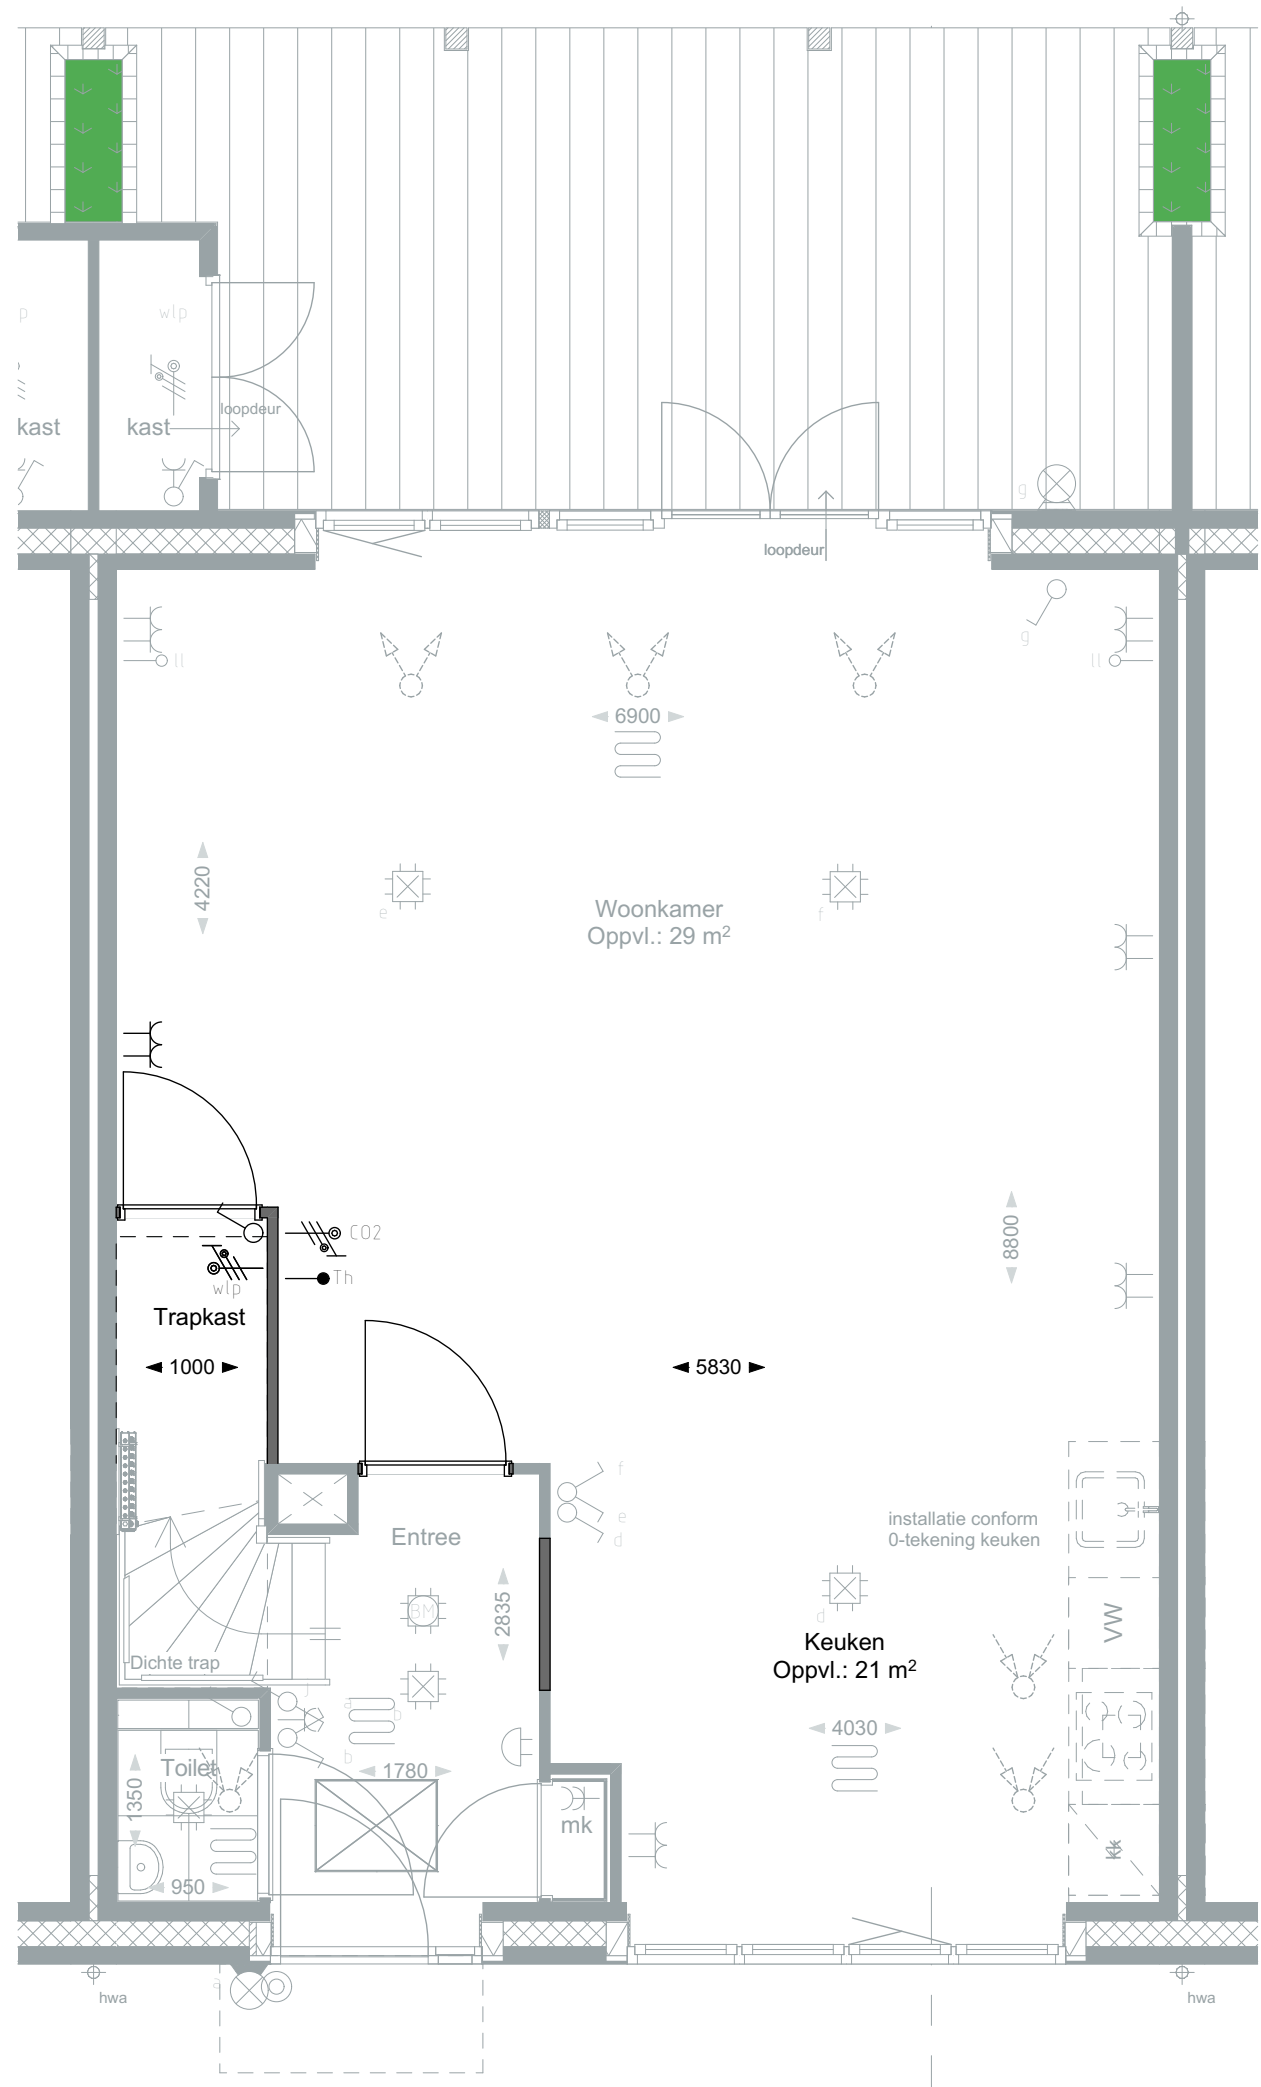


BEGANE GROND  
BO-0500

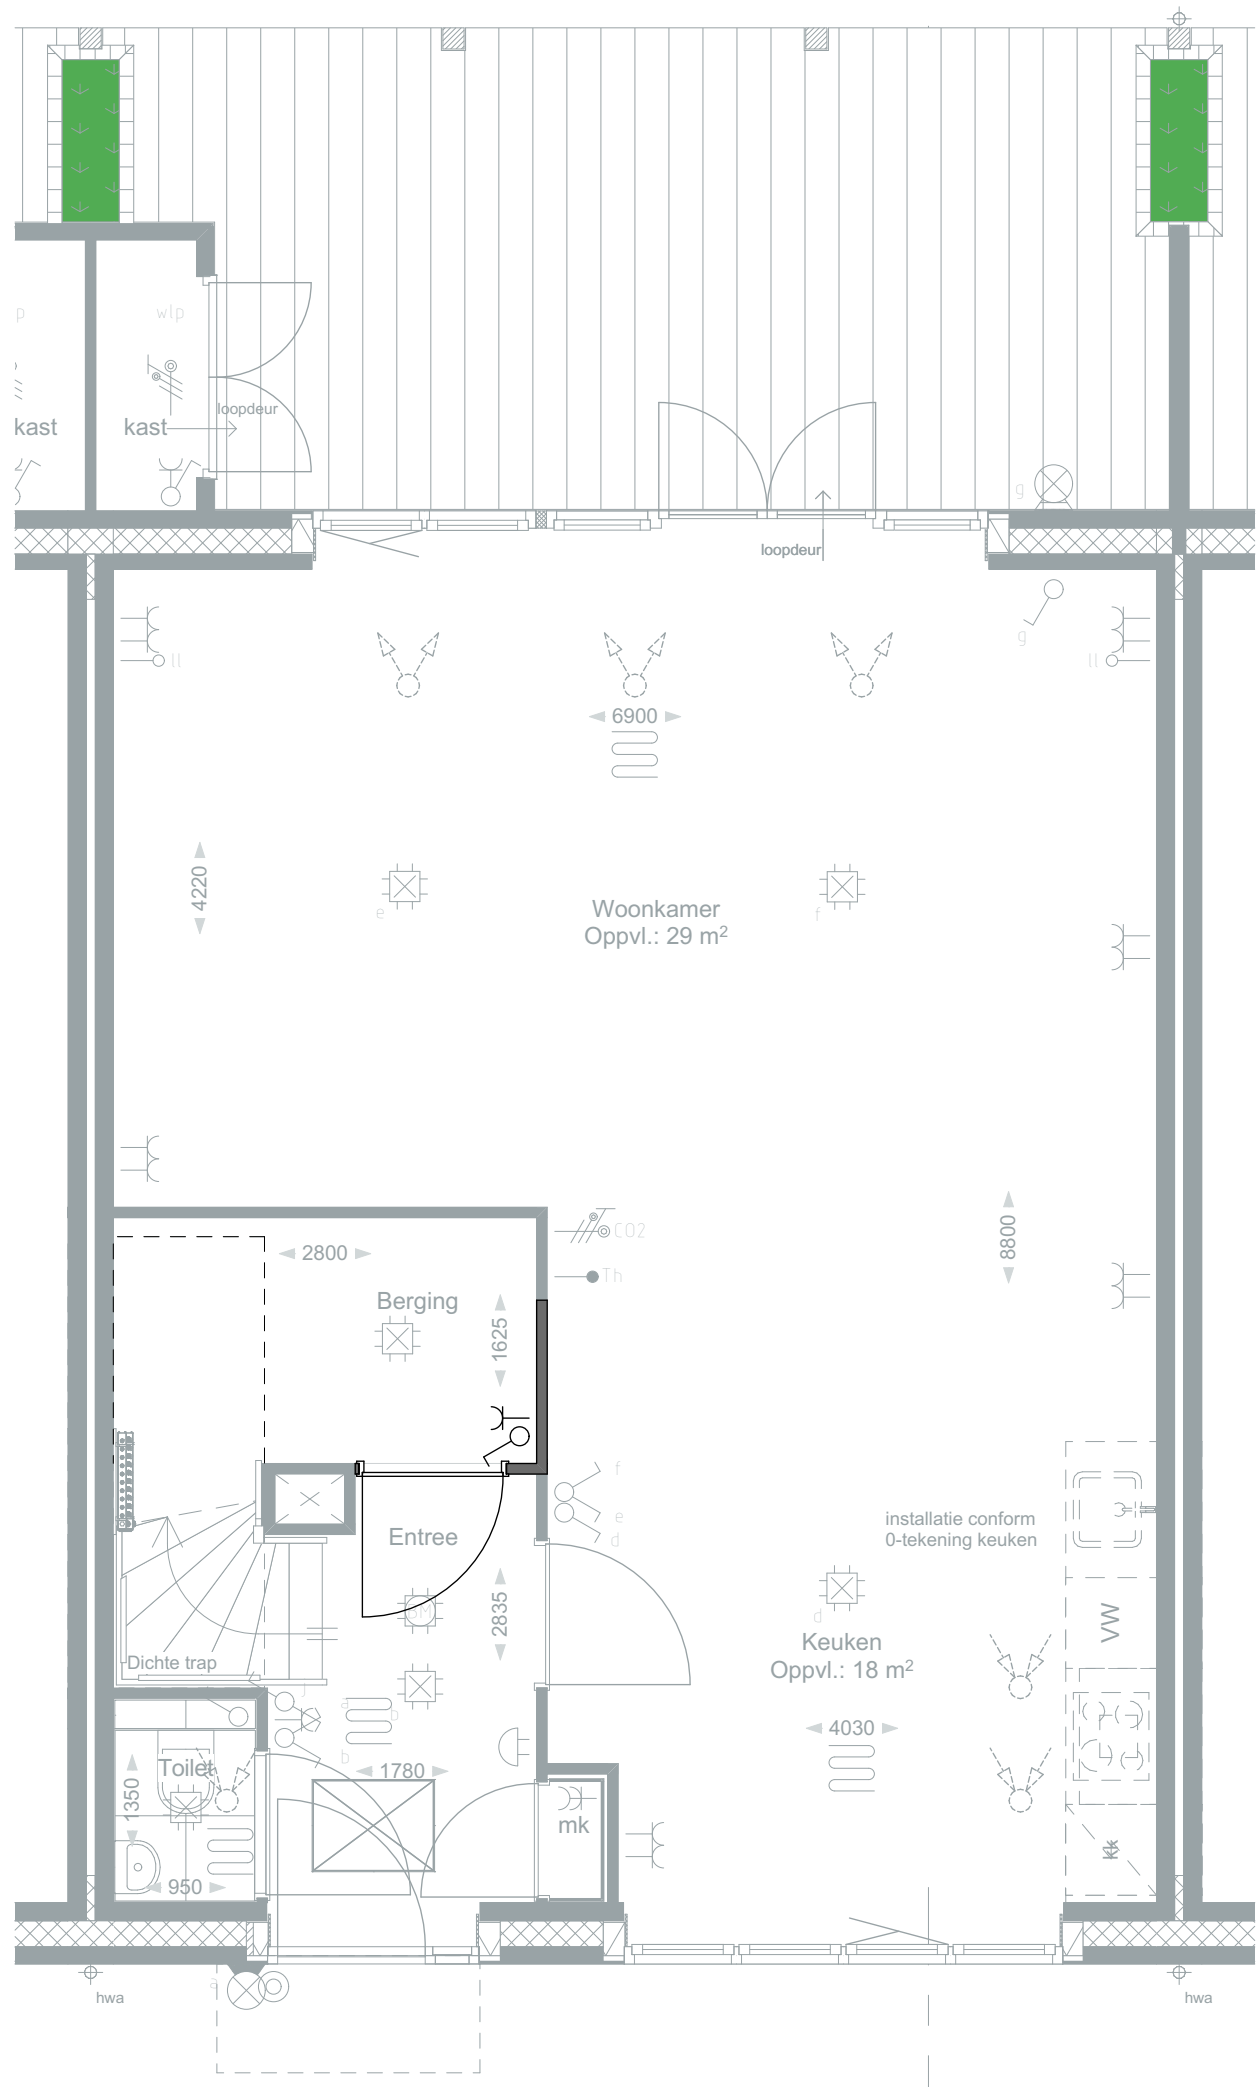


BEGANE GROND  
BO-8063

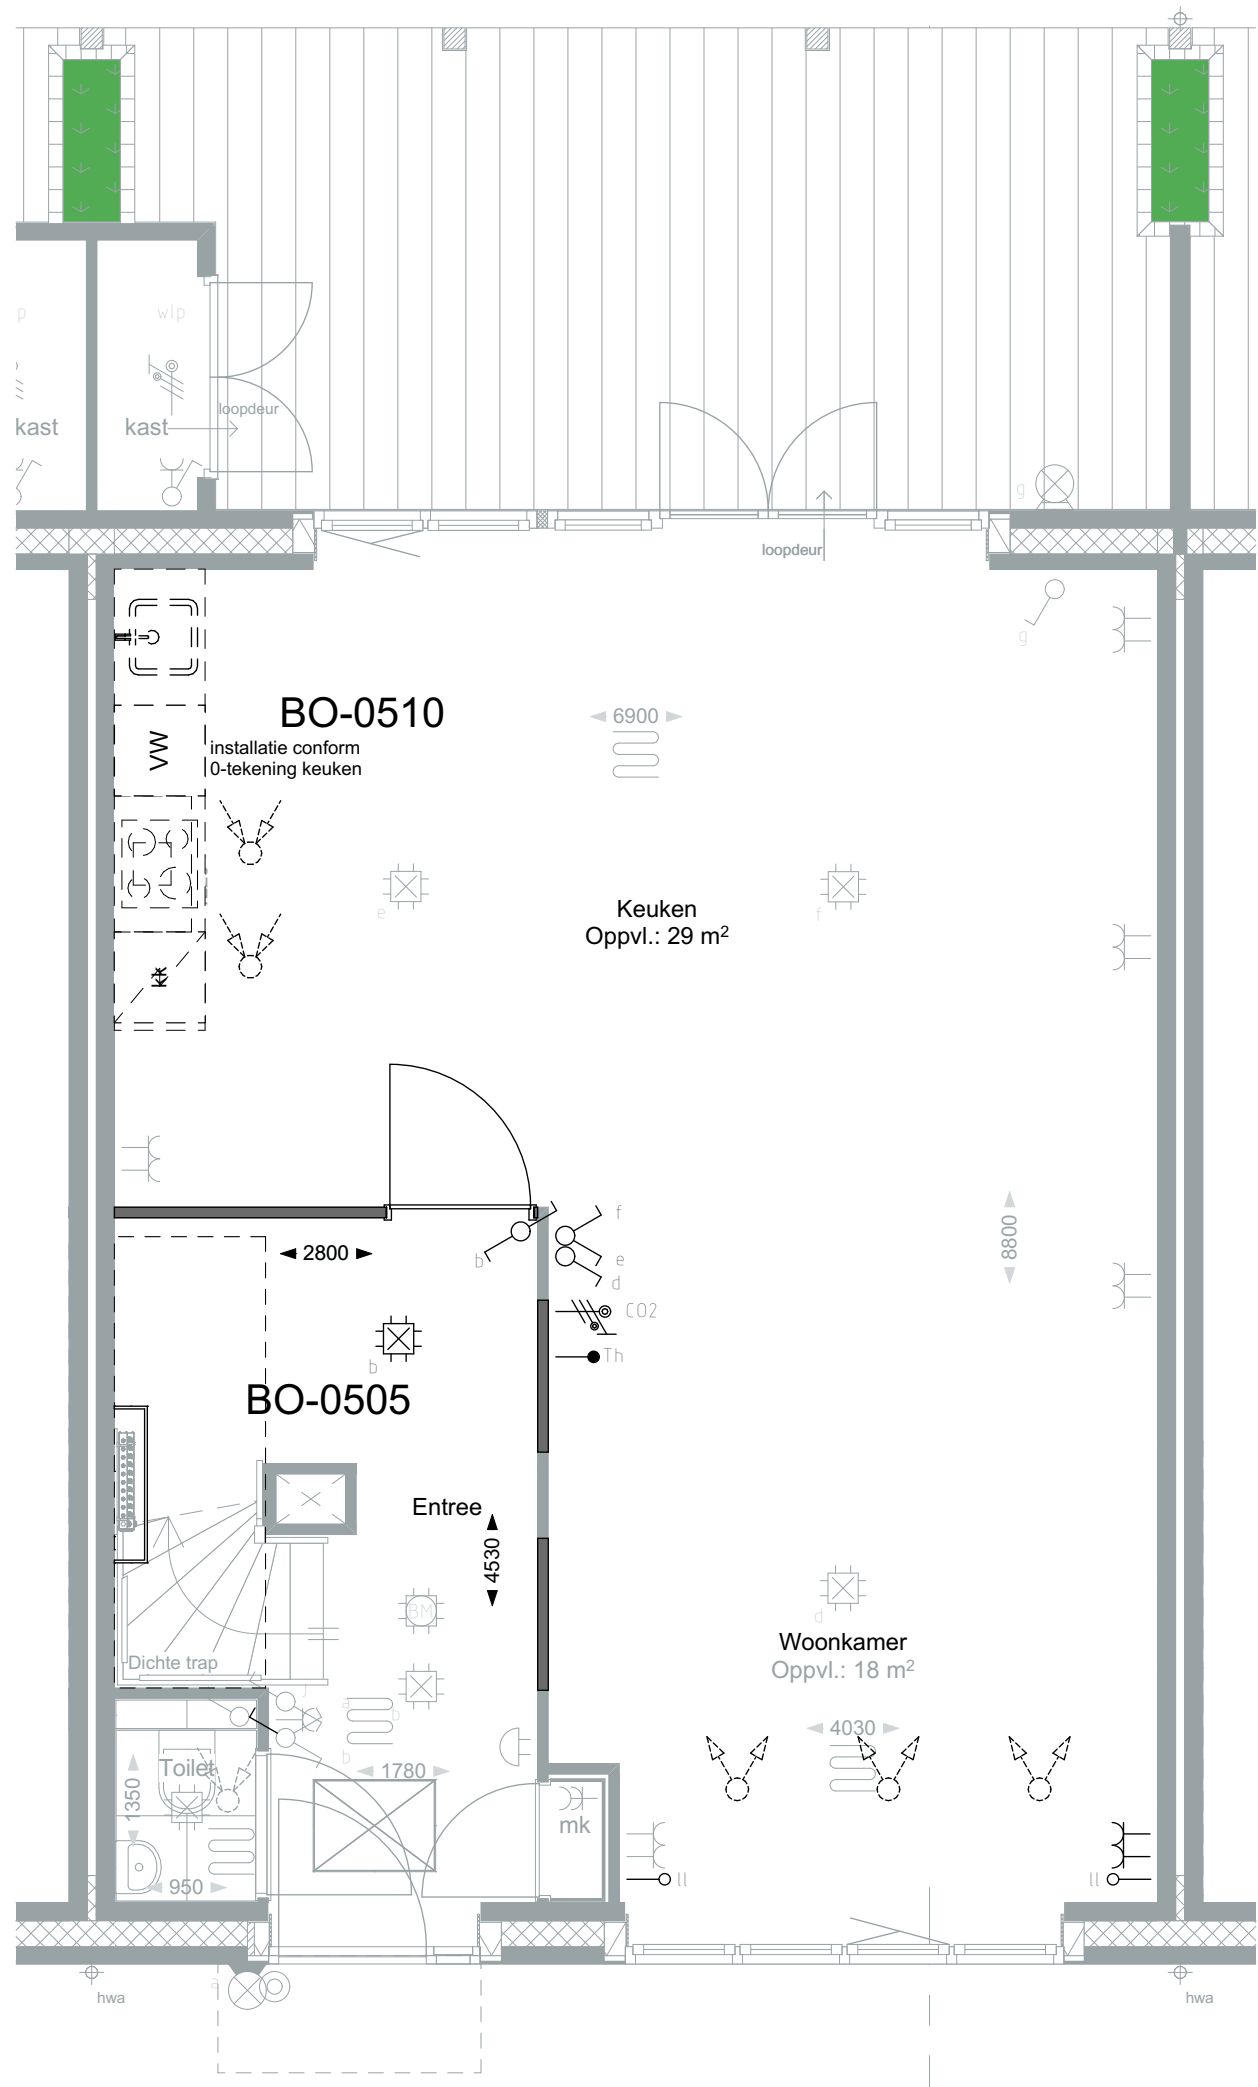


BEGANE GROND  
BO-0505/0510

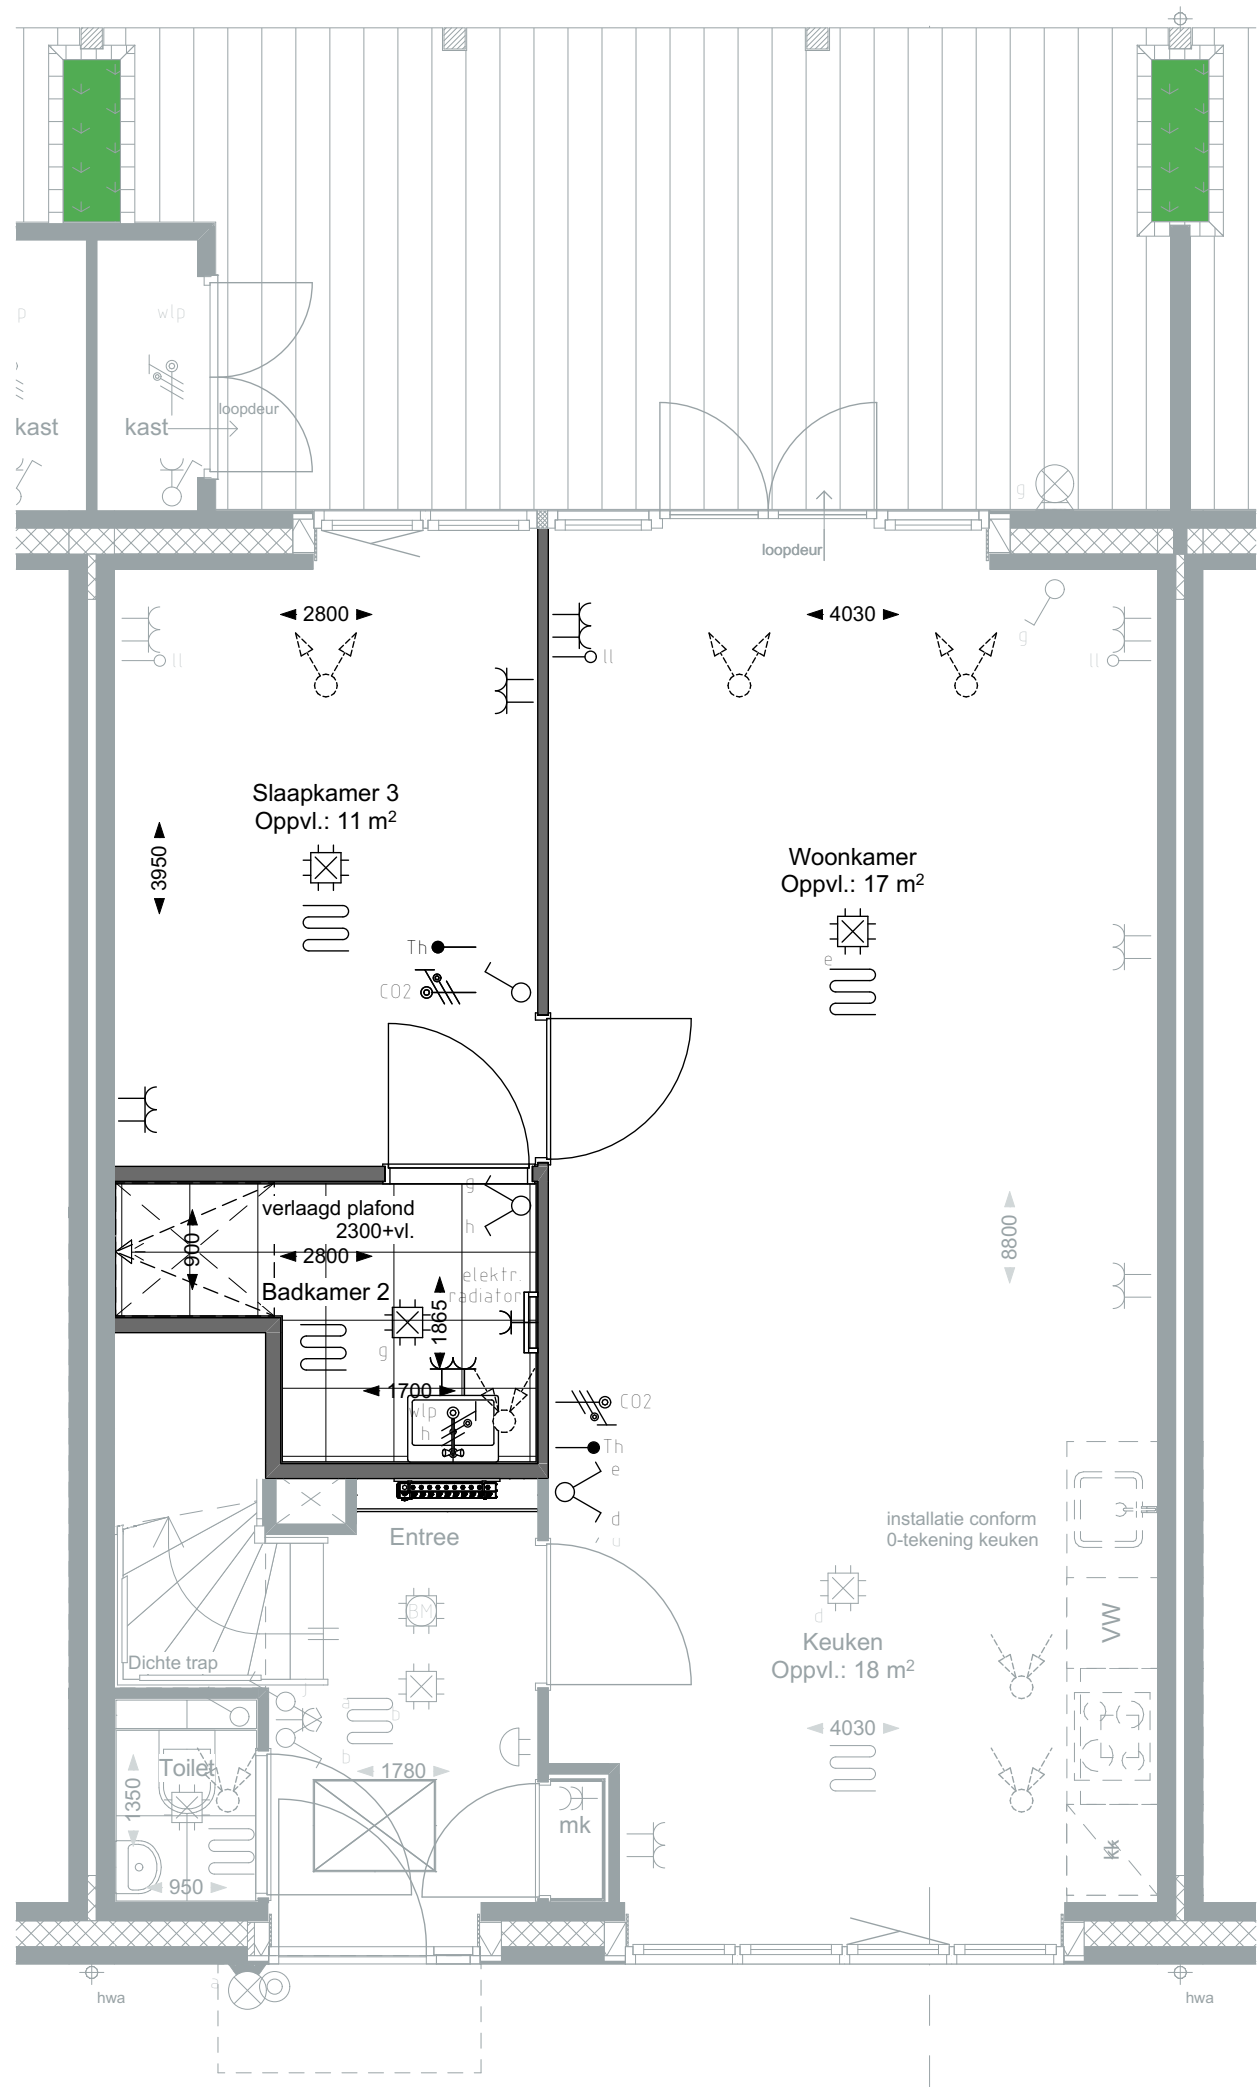


BEGANE GROND  
BO-0050

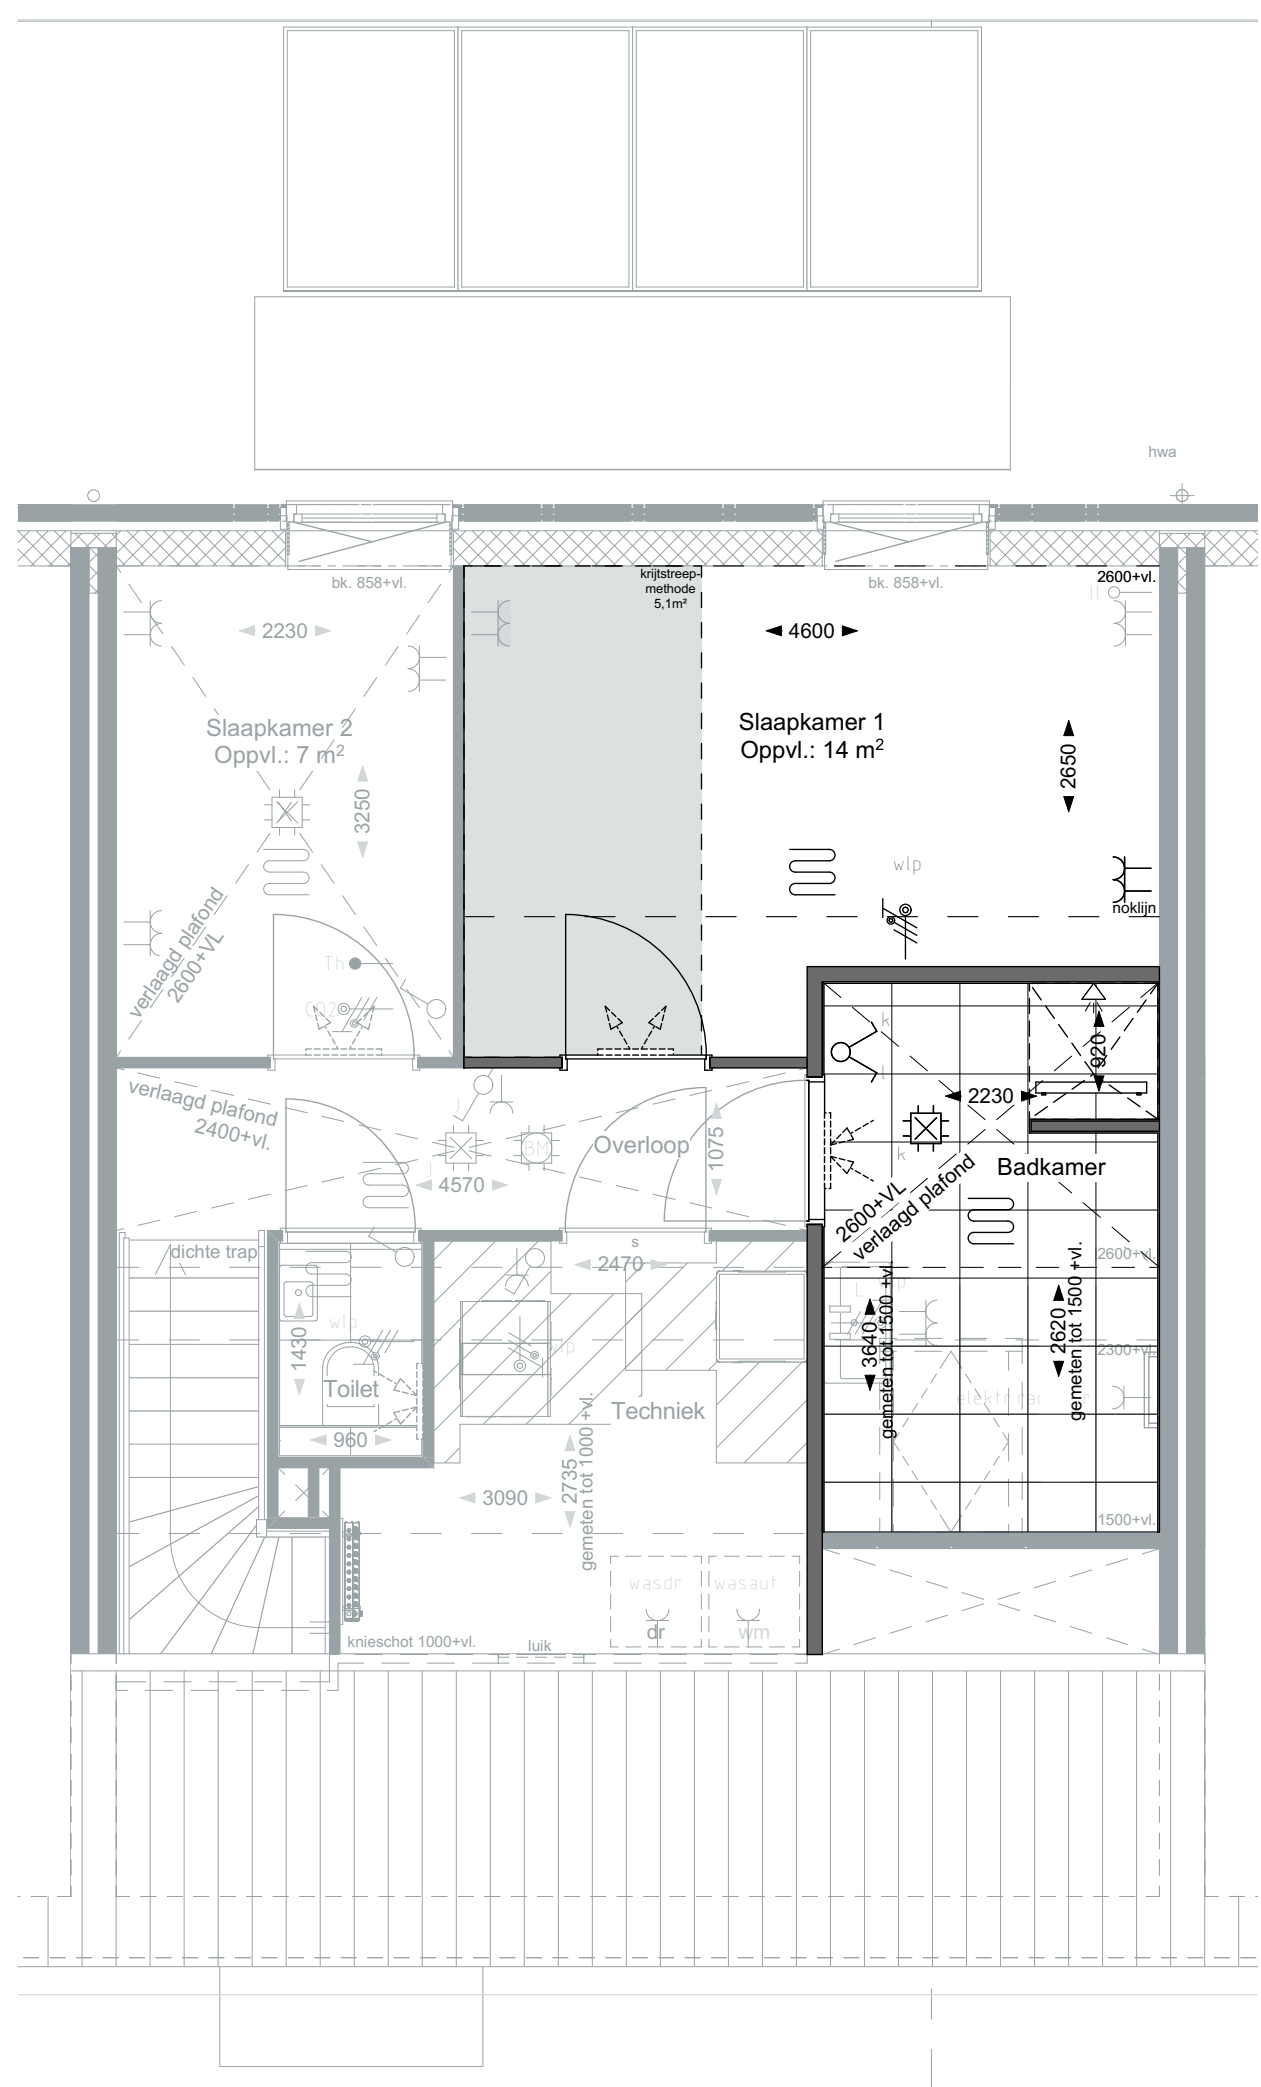


EERSTE VERDIEPING  
BO-1505

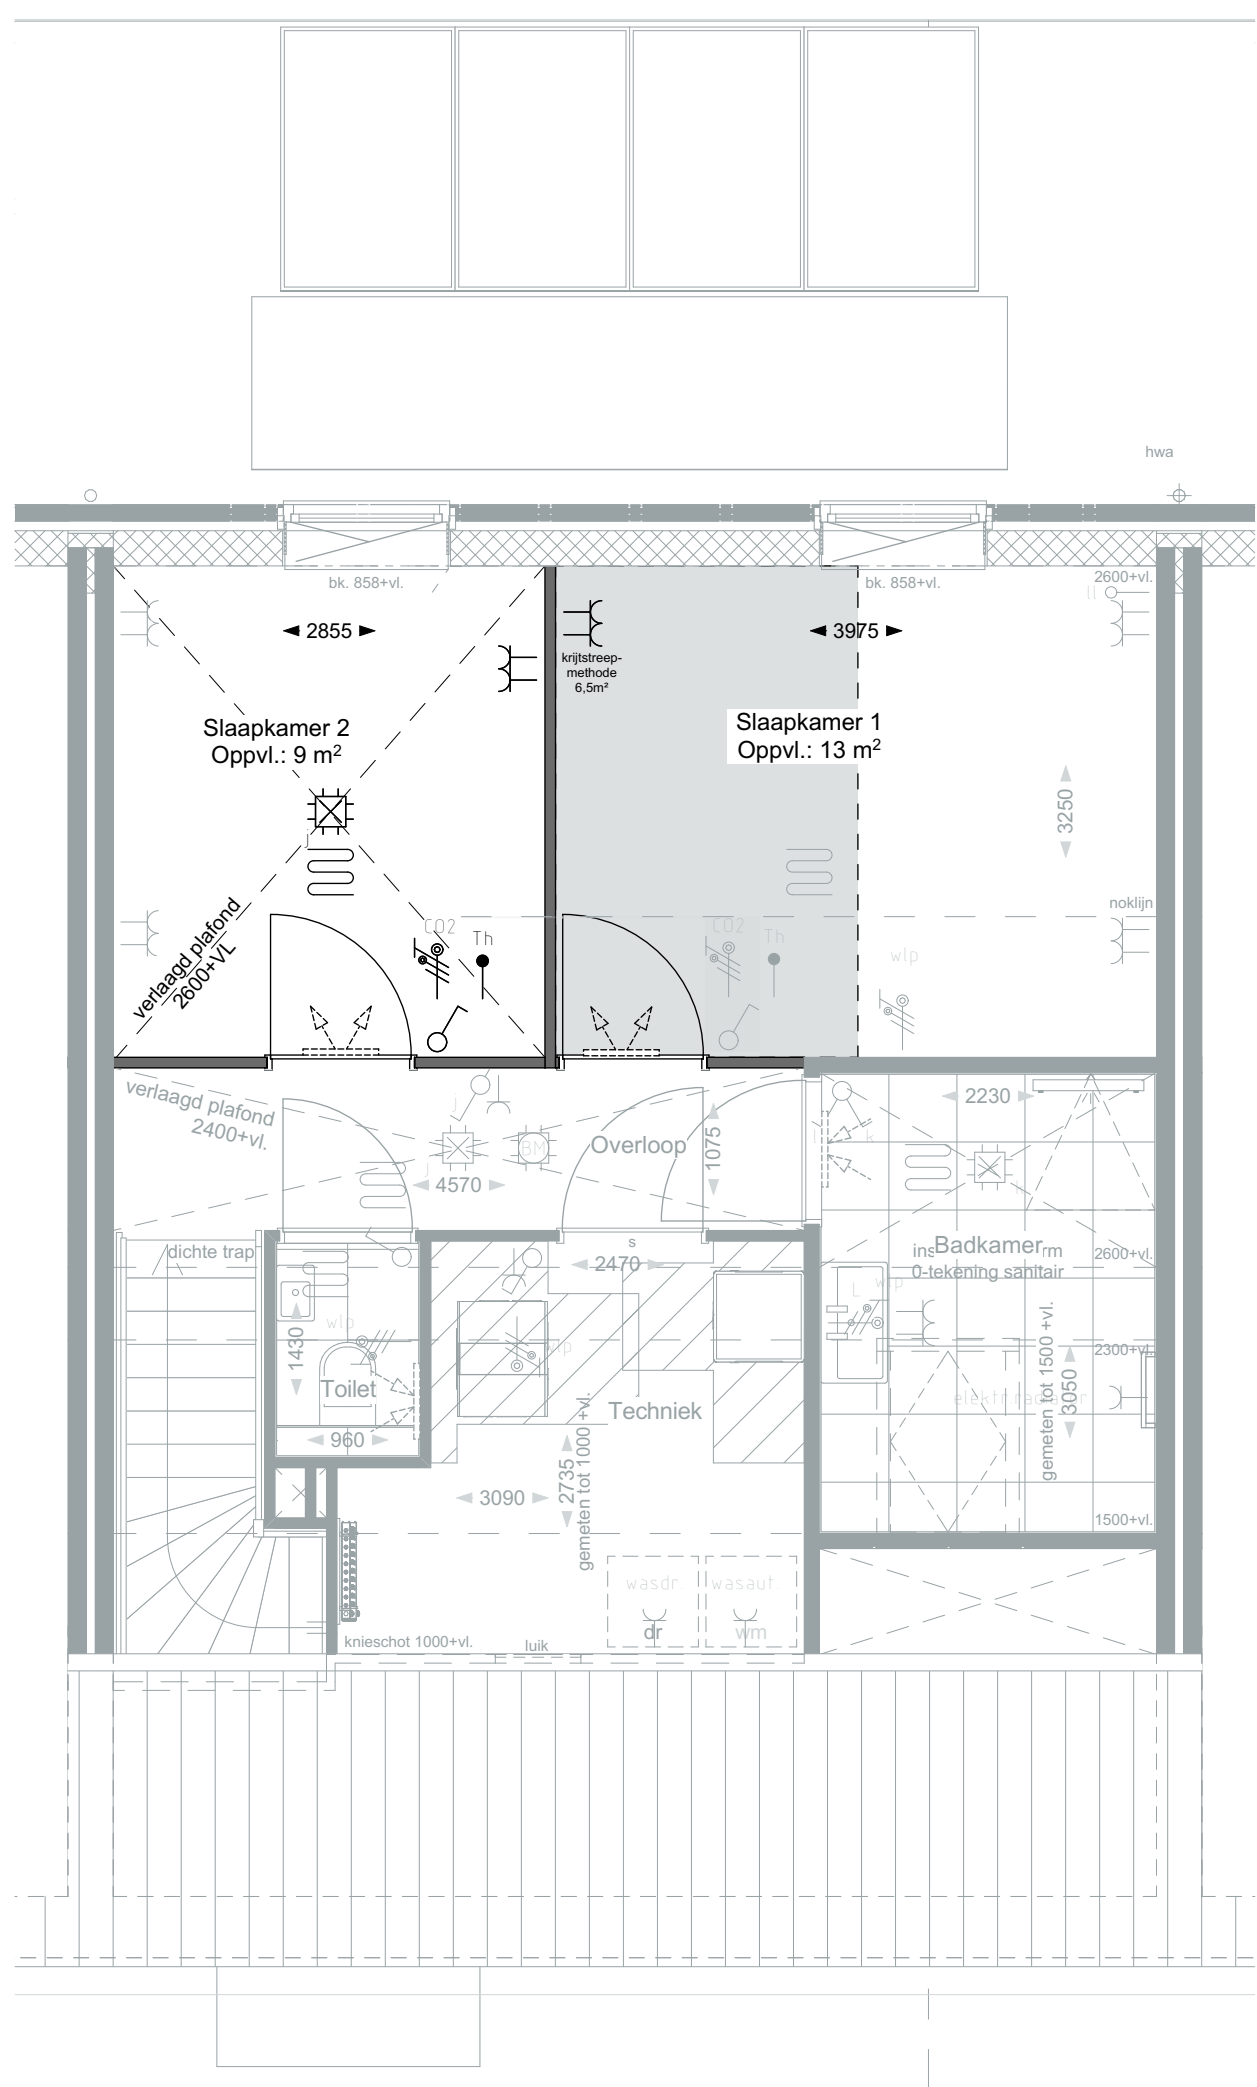

EERSTE VERDIEPING  
BO-1530

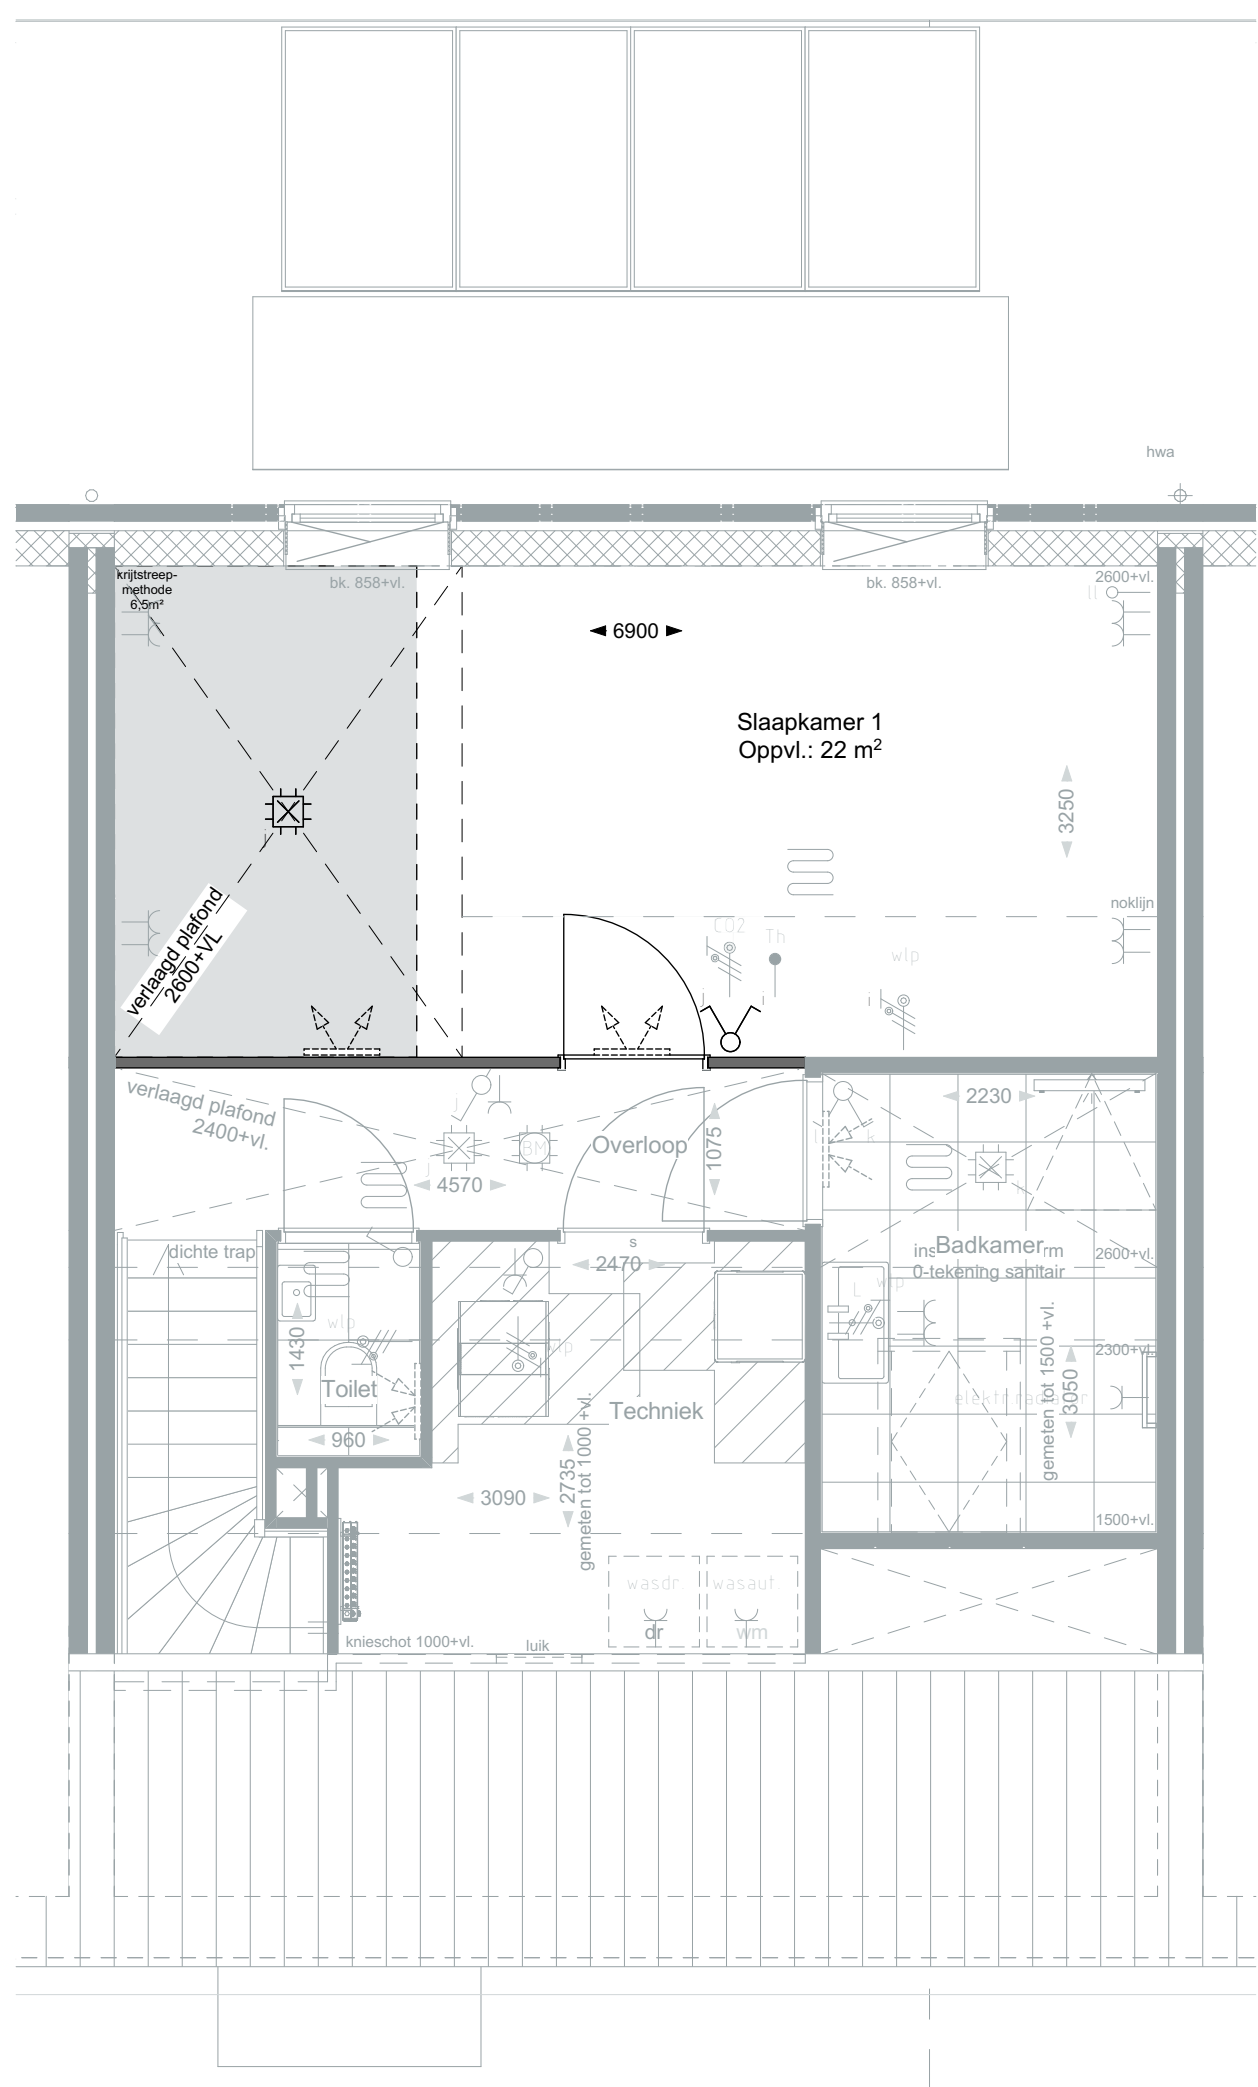

EERSTE VERDIEPING  
BO-1535

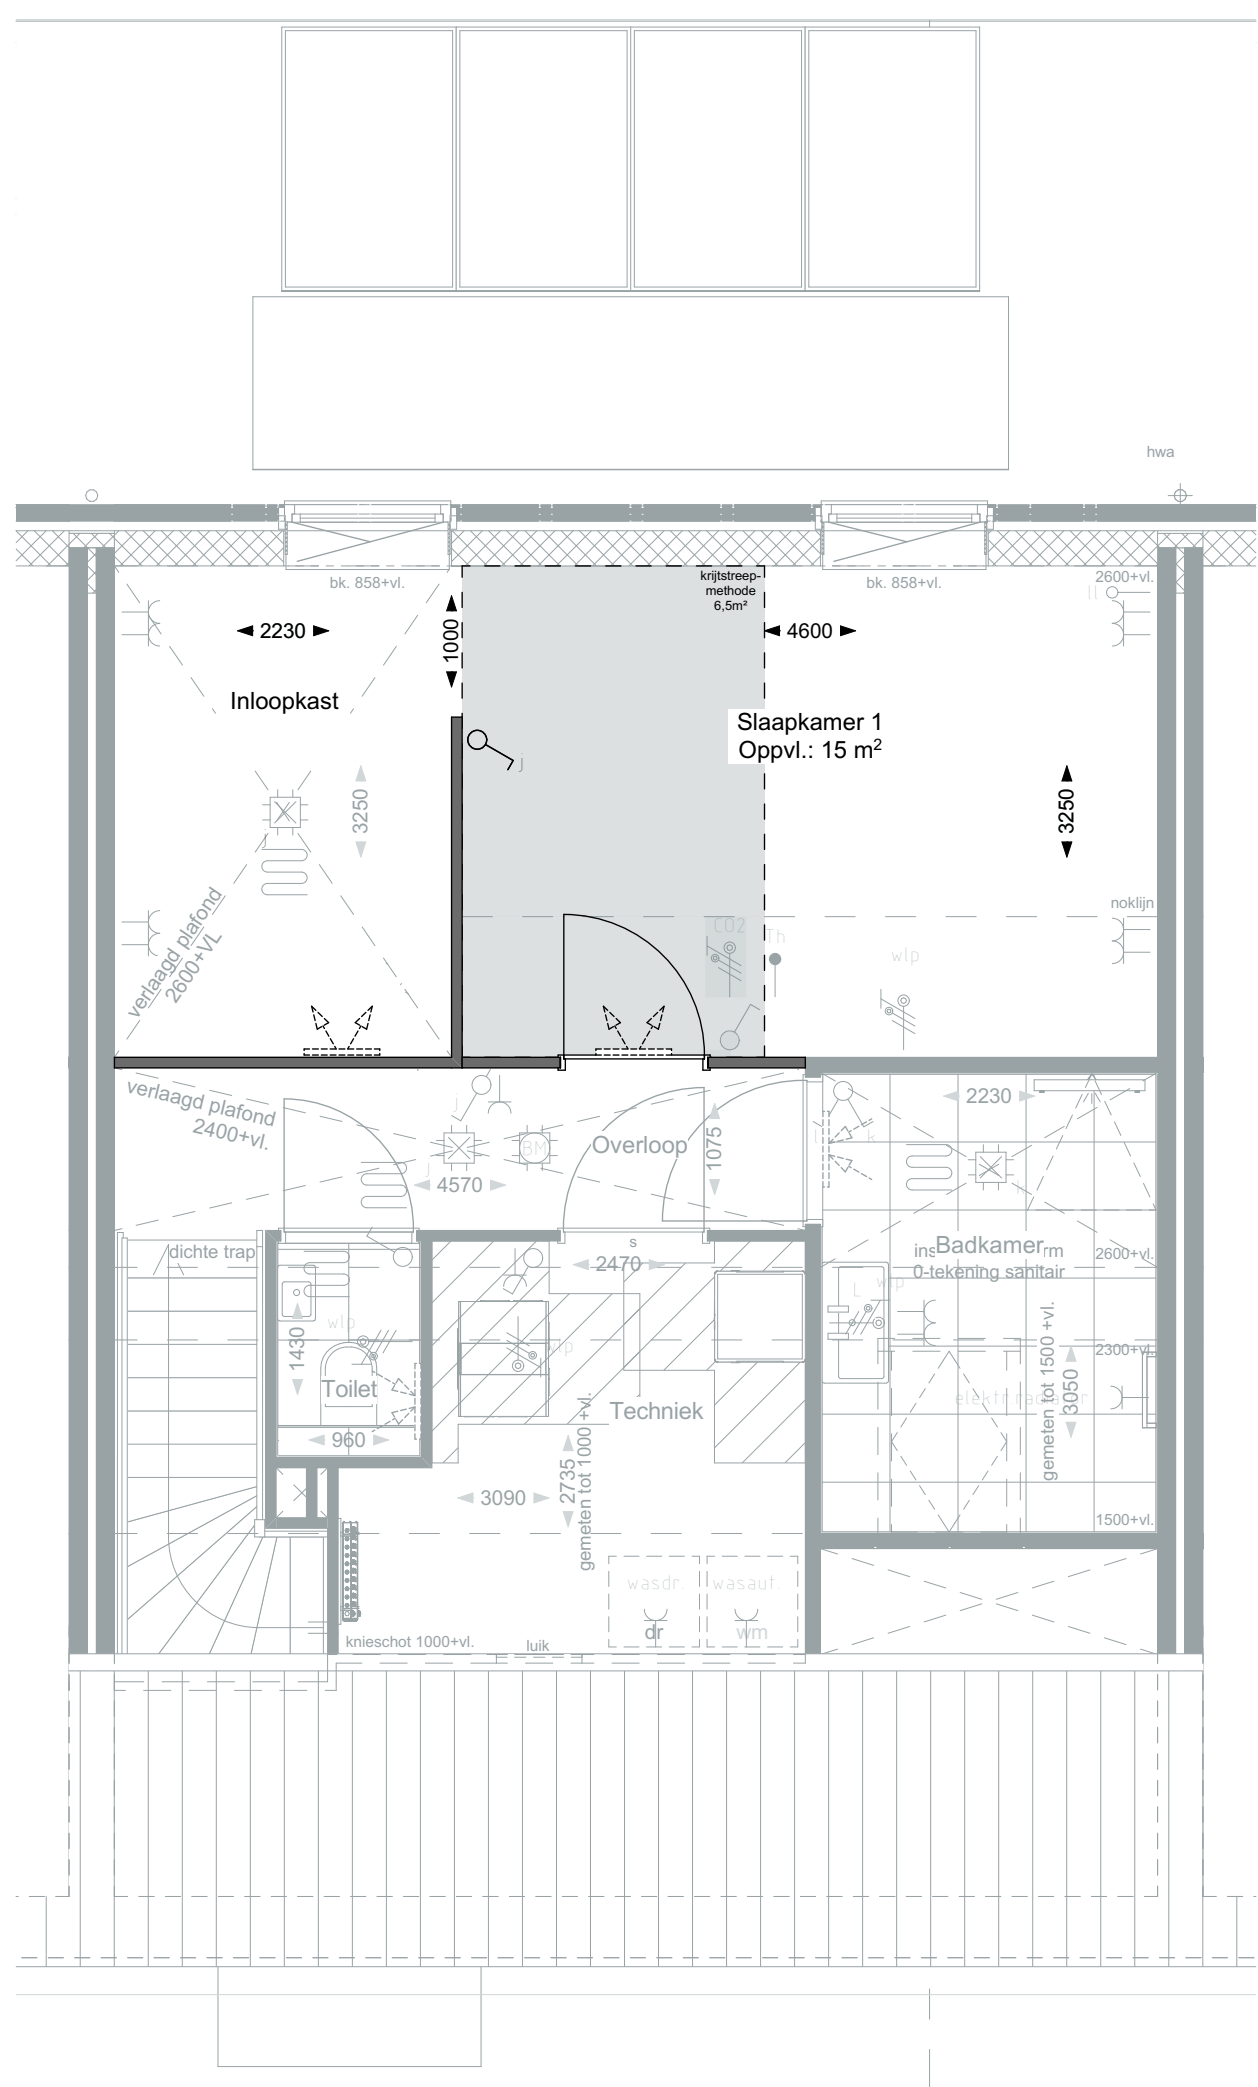

EERSTE VERDIEPING  
BO-1546

- Optiecode** **Omschrijving optie**
- BO-0050 Toevoegen slaapkamer en badkamer op de begane grond
  - BO-0500 Trapkast onder dichte trap
  - BO-0505 Vergroten entree
  - BO-0510 Keukenopstelling met woonkamer wisselen
  - BO-8063 Binnendeur van de berging verplaatsen naar de entree
  - BO-1505 Vergroten badkamer met 60 centimeter
  - BO-1530 Wand tussen slaapkamer 1 en 2 verplaatsen
  - BO-1535 Slaapkamer 1 en 2 samenvoegen
  - BO-1546 Slaapkamer 1 voorzien van een inloopkast na optie BO-1535

De Overtuin

BLAD  
VK-44, Verkoopstekening opties Rijwoning G en G-sp


PROJECT  
Overtuin te Arkel

Plattegronden, gevels en doorsnede  
Rijwoning (bouwnr. 30, 31, 54 & 55)


DATUM  
15-07-2025

SCHAAL  
1:50 / 1:100


FORMAAT  
A0

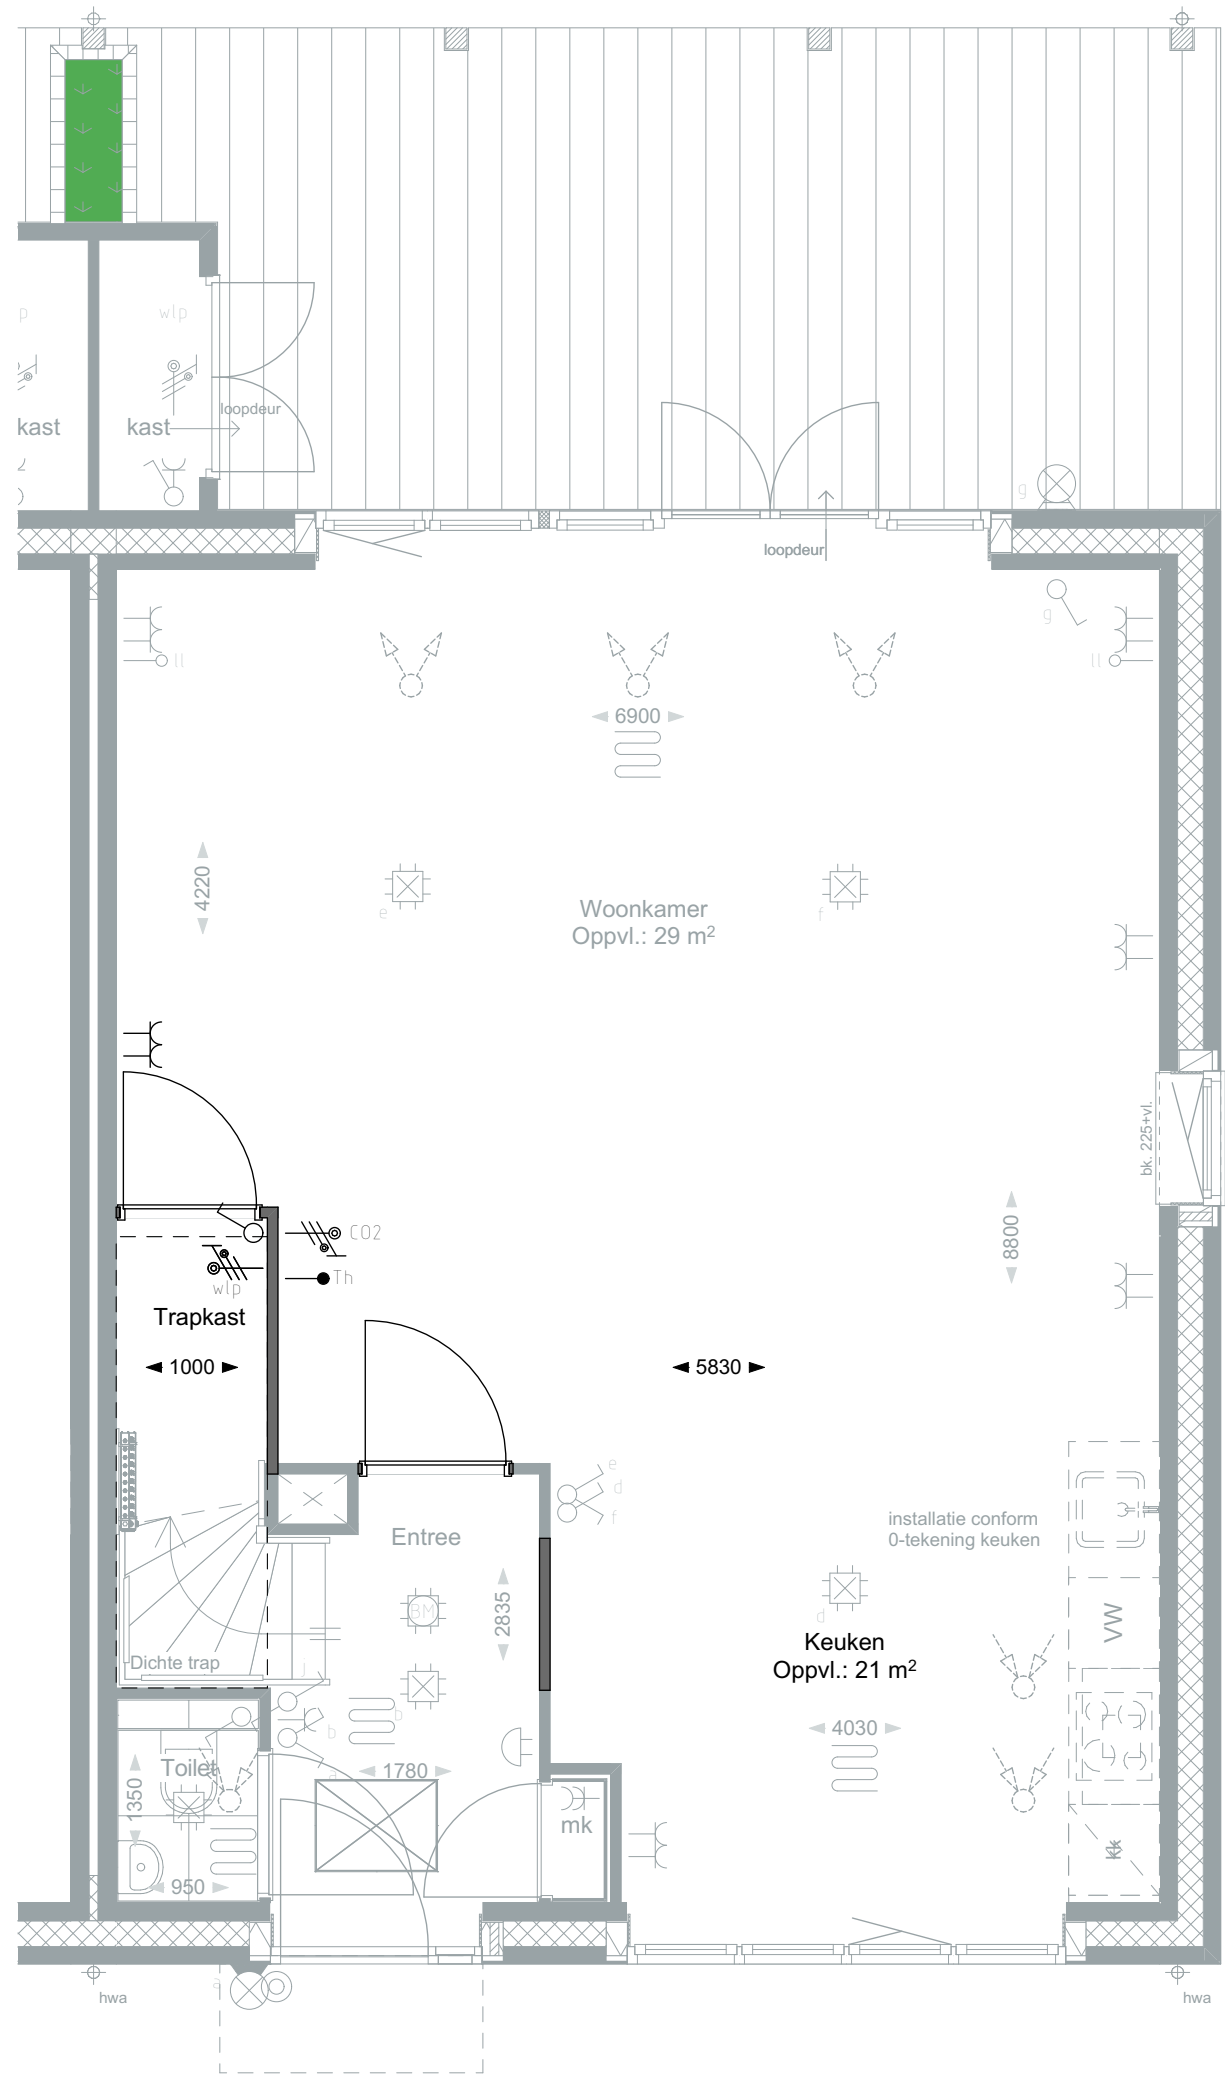


BEGANE GROND  
BO-0500

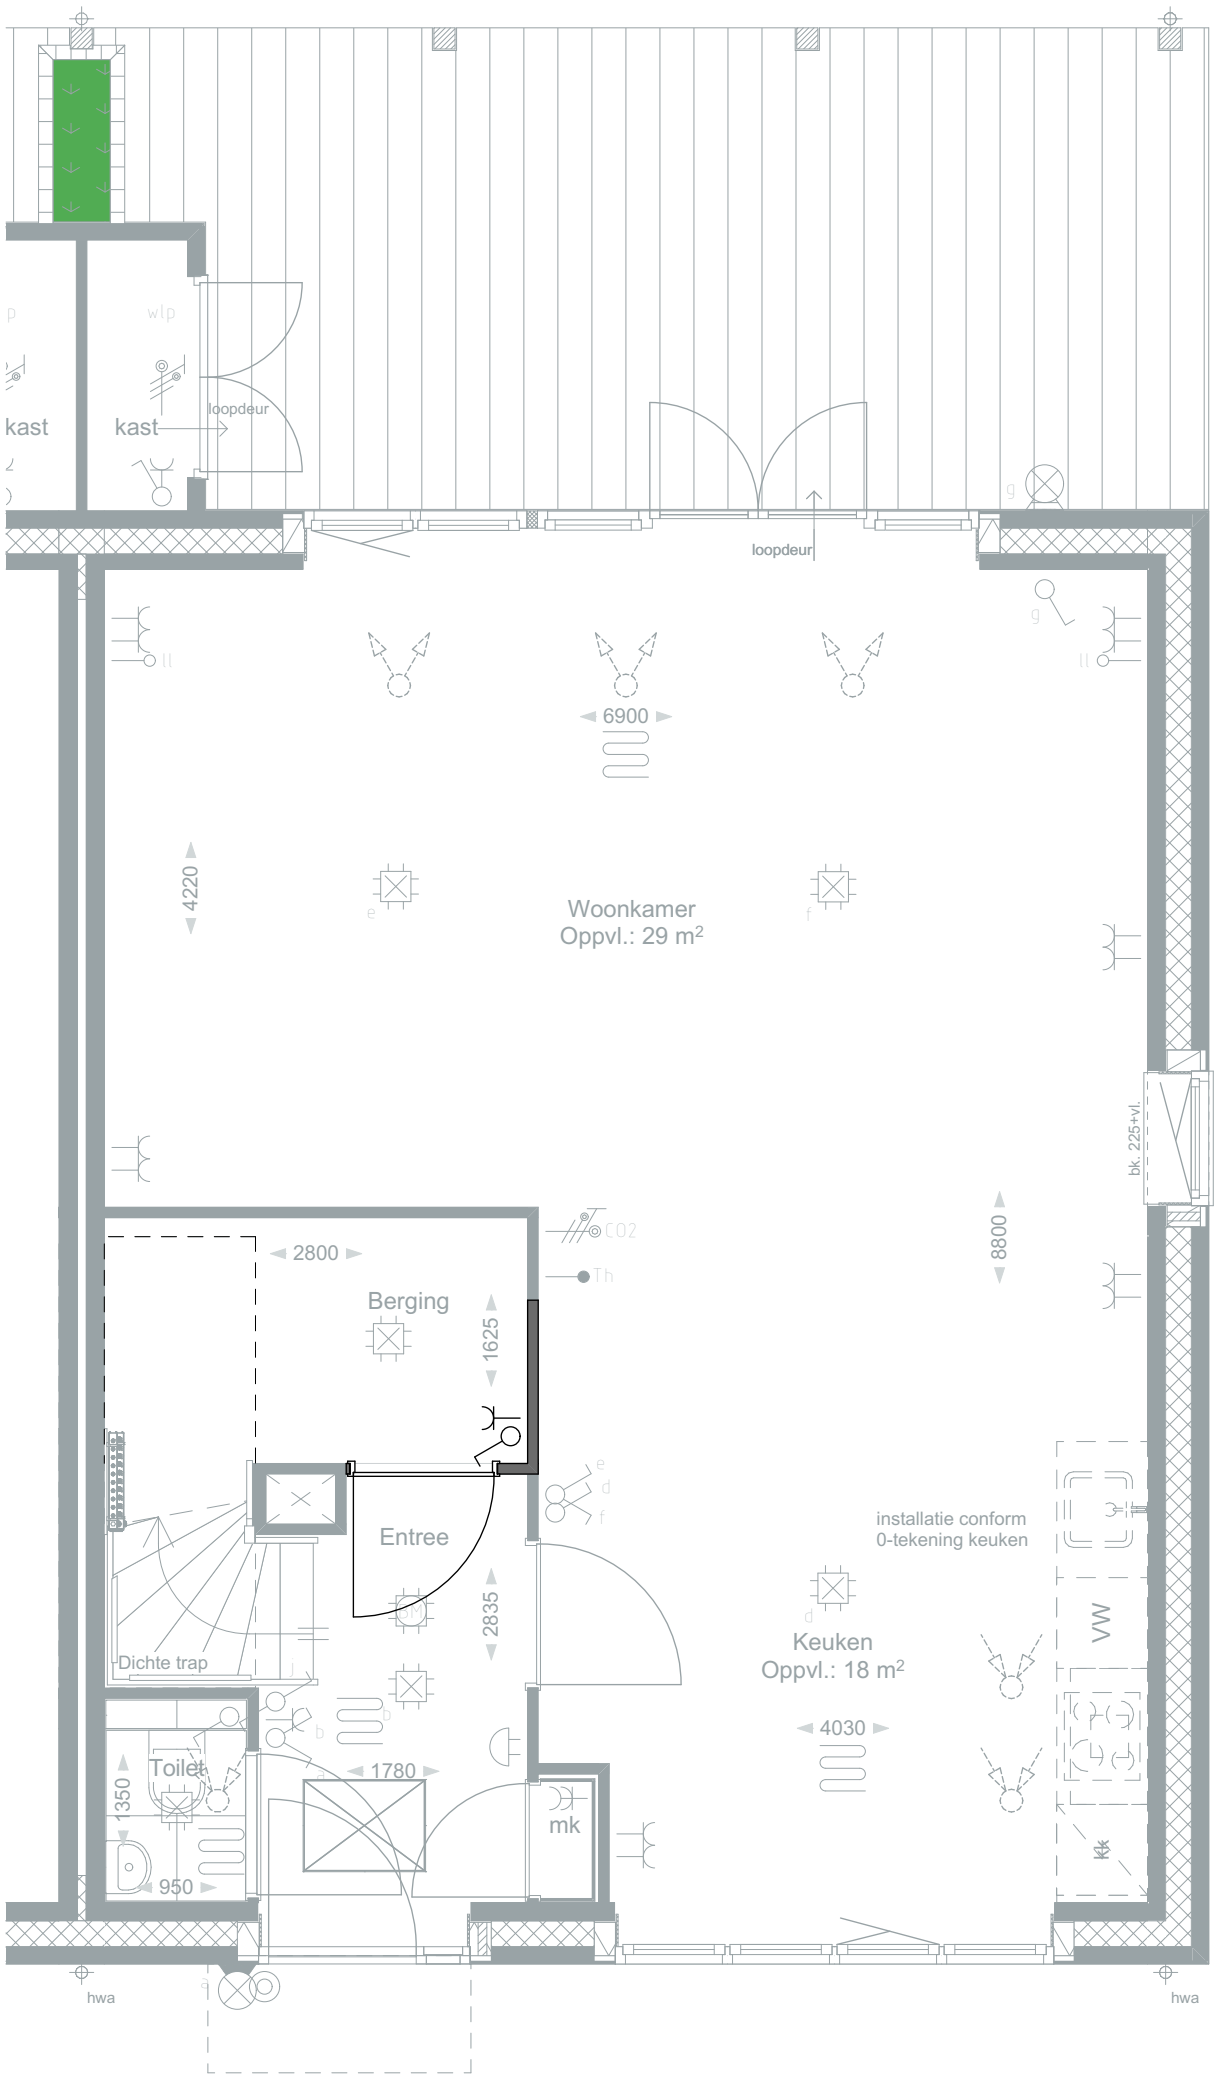


BEGANE GROND  
BO-8063

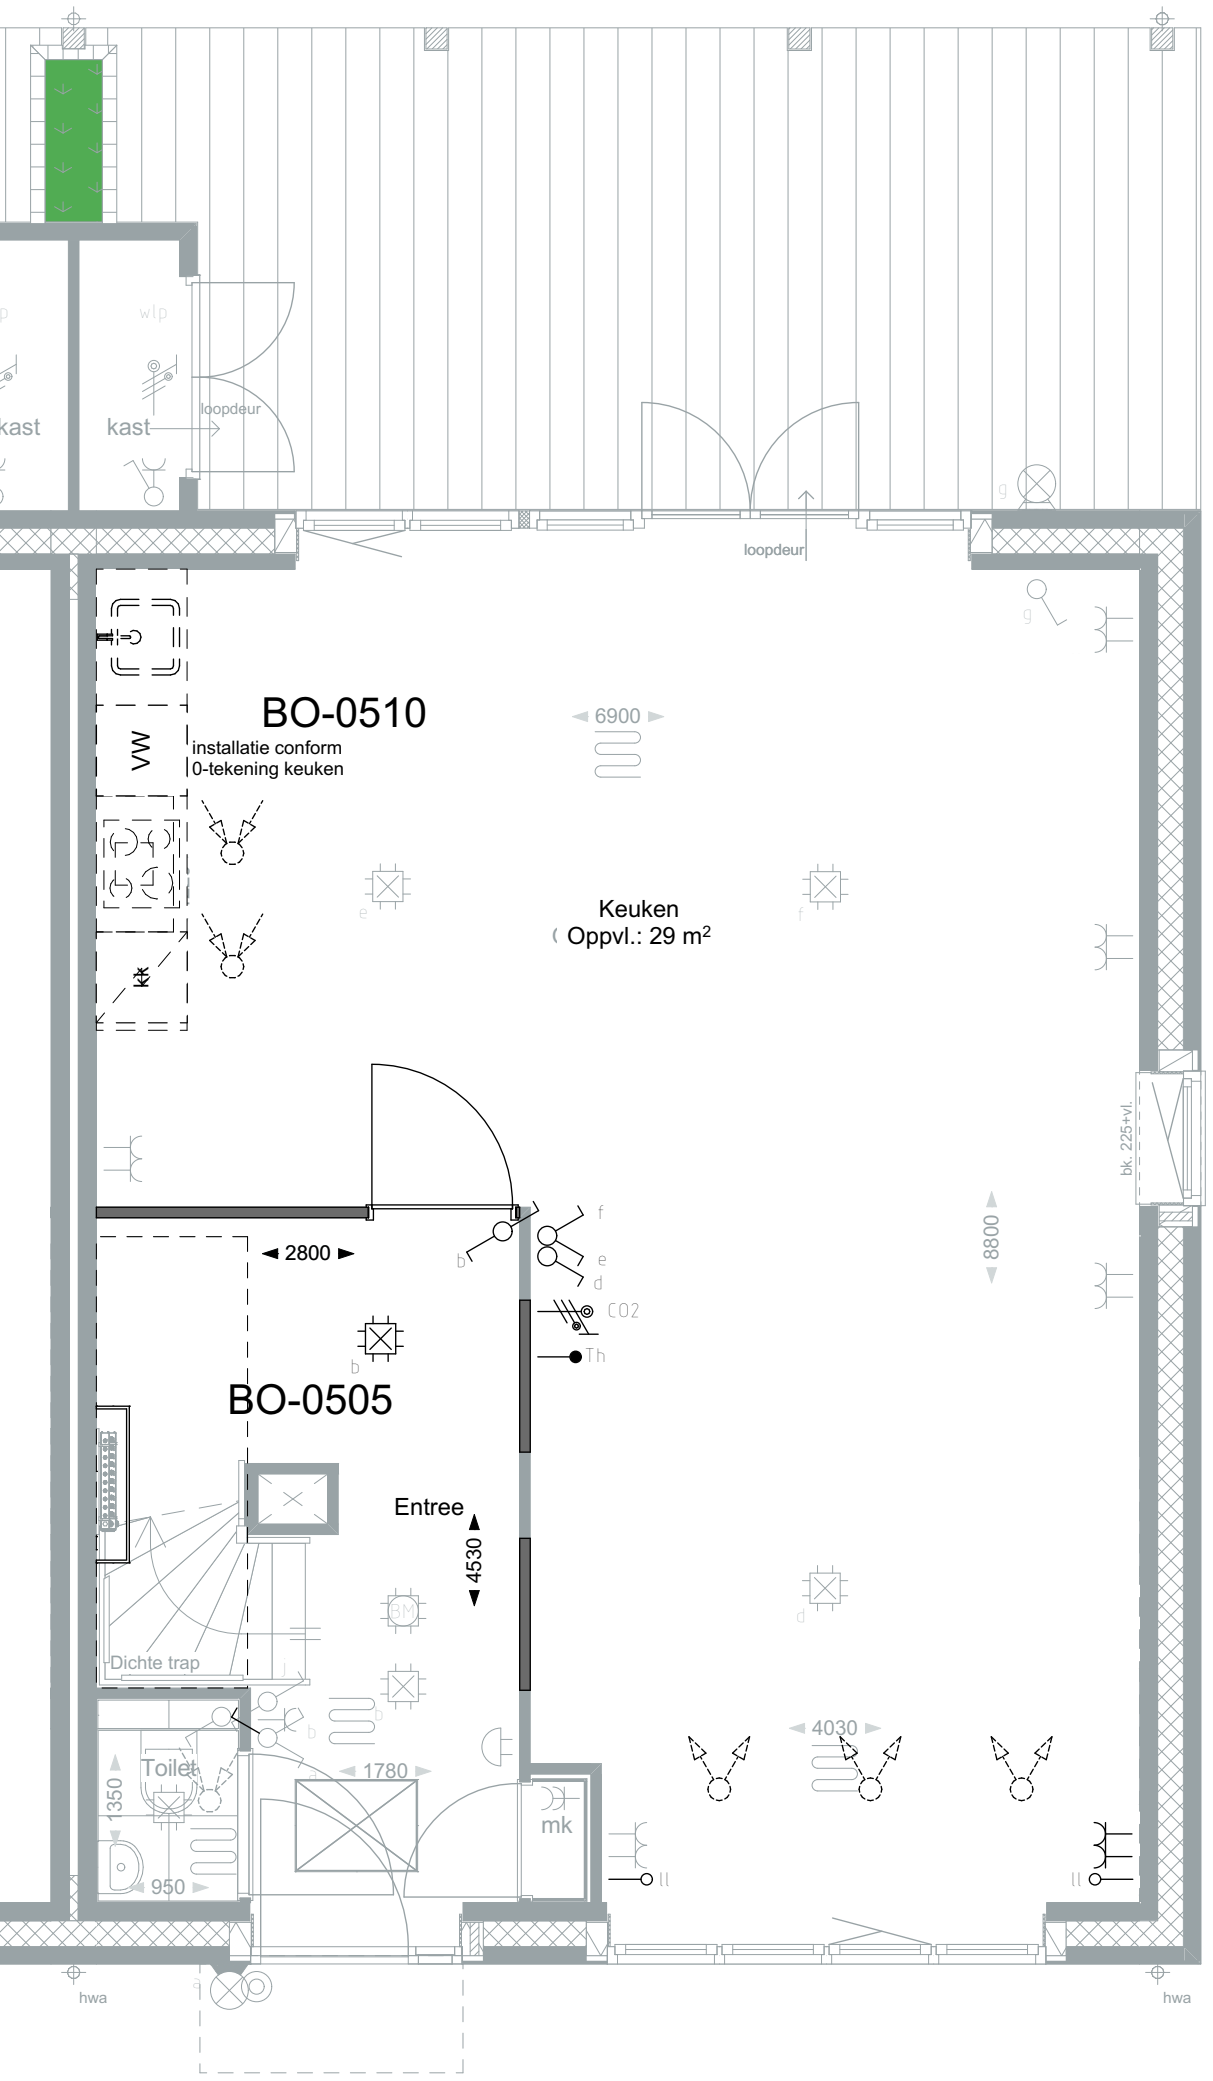


BEGANE GROND  
BO-0505/0510

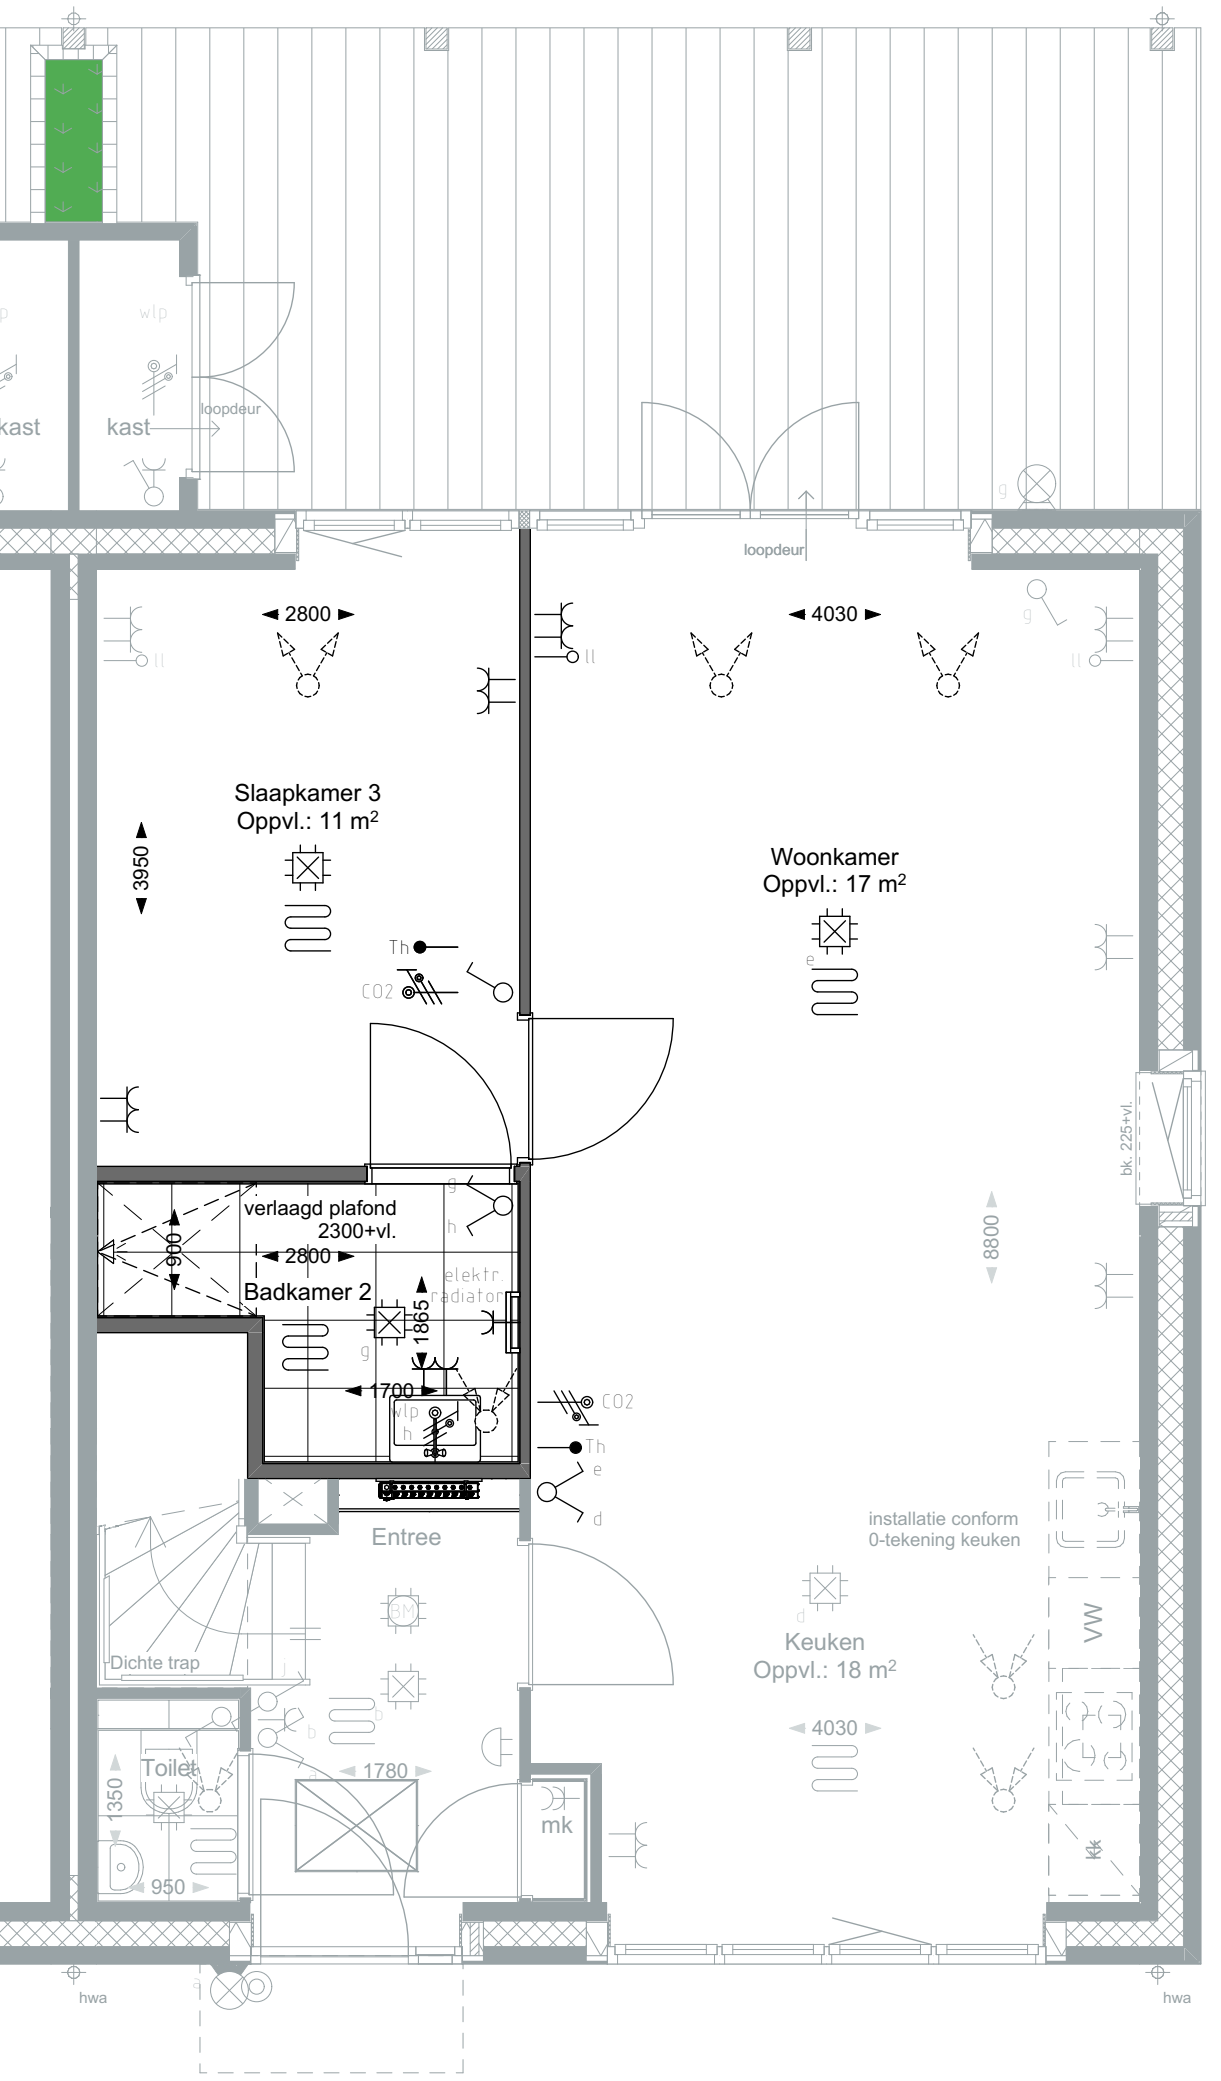


BEGANE GROND  
BO-0050

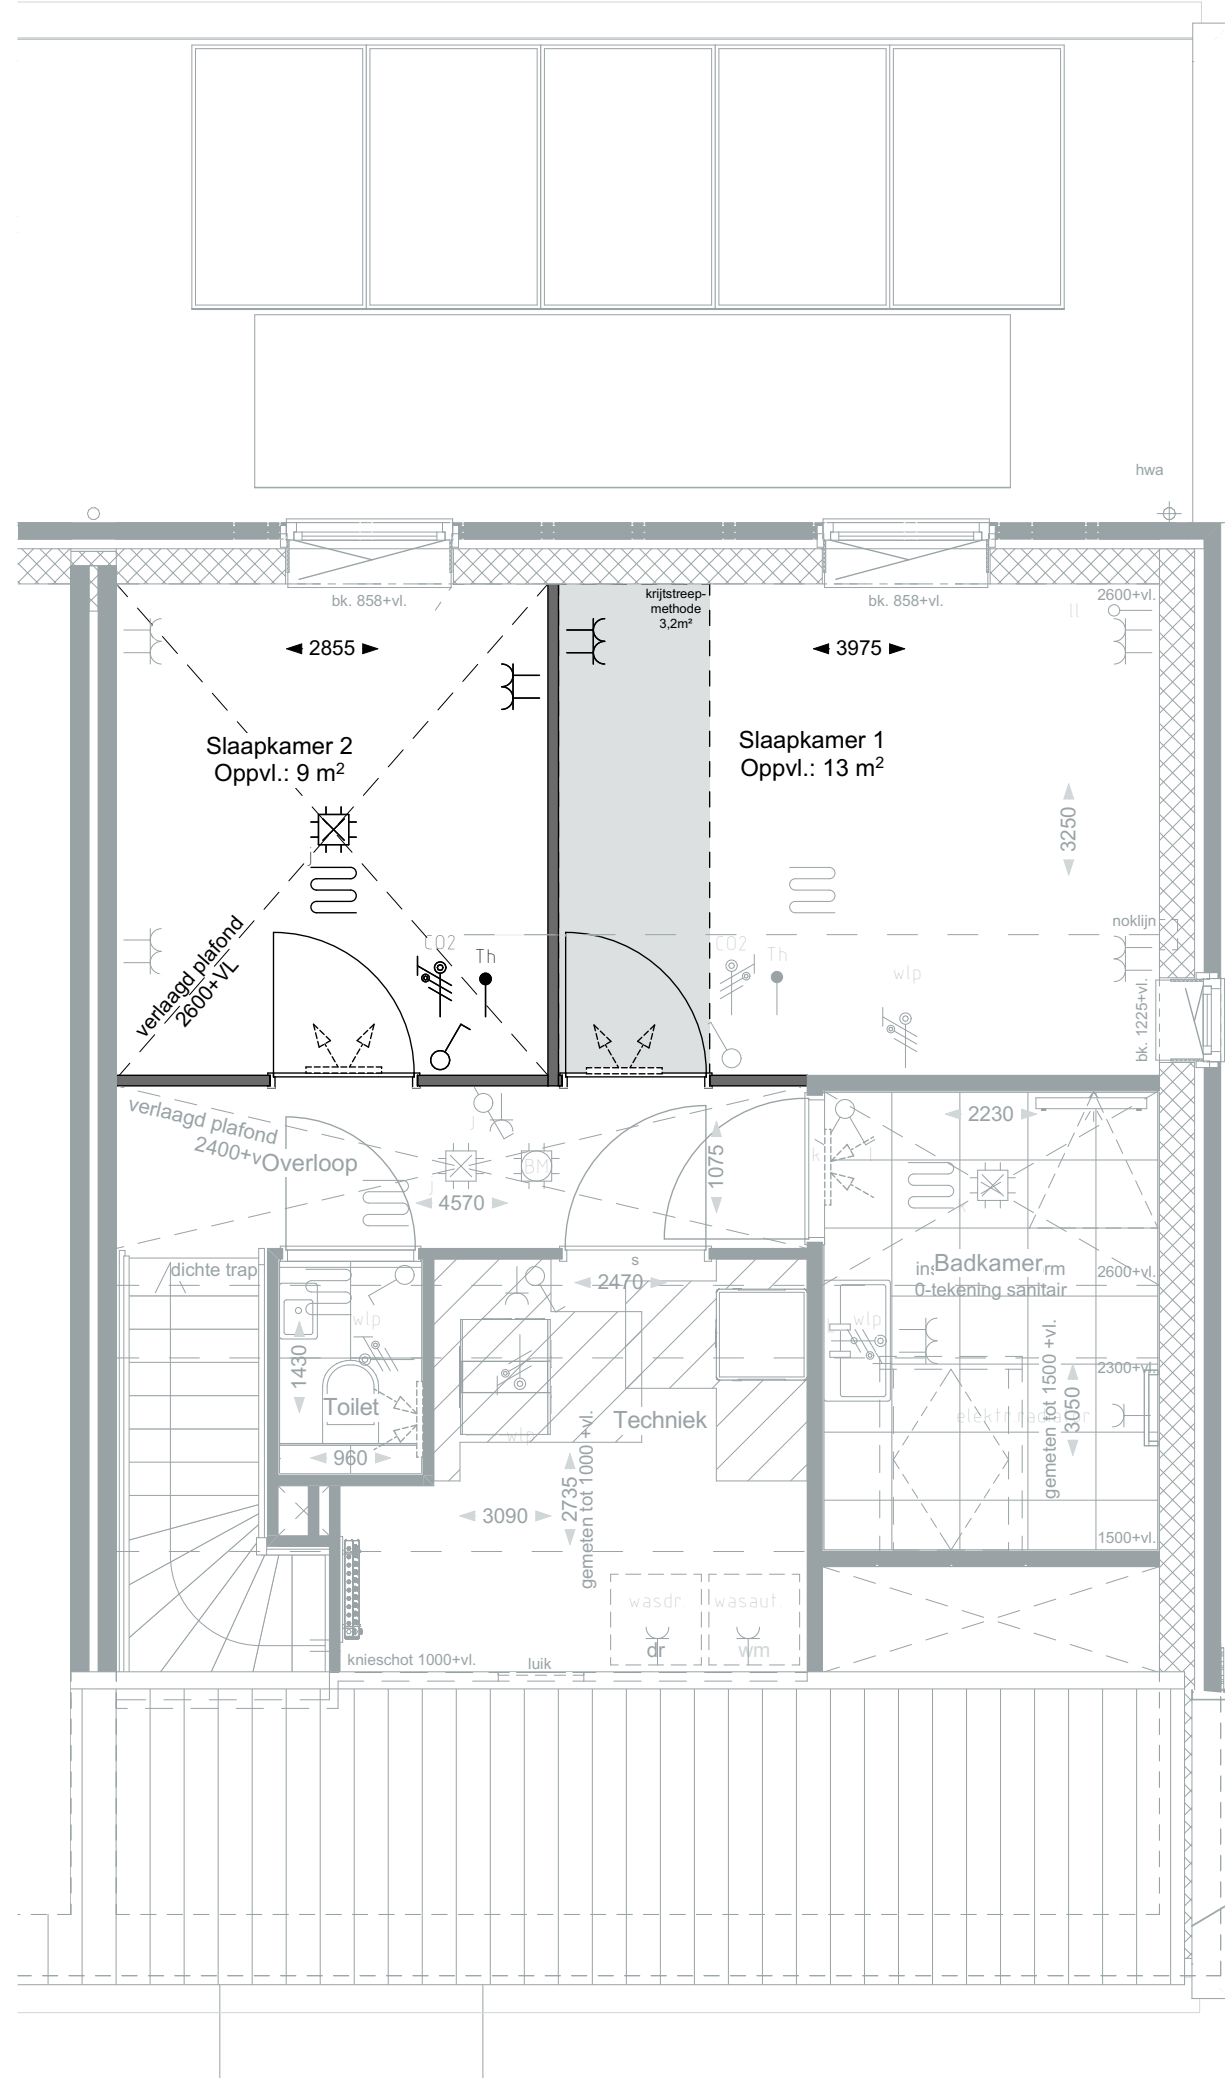

EERSTE VERDIEPING  
BO-1530

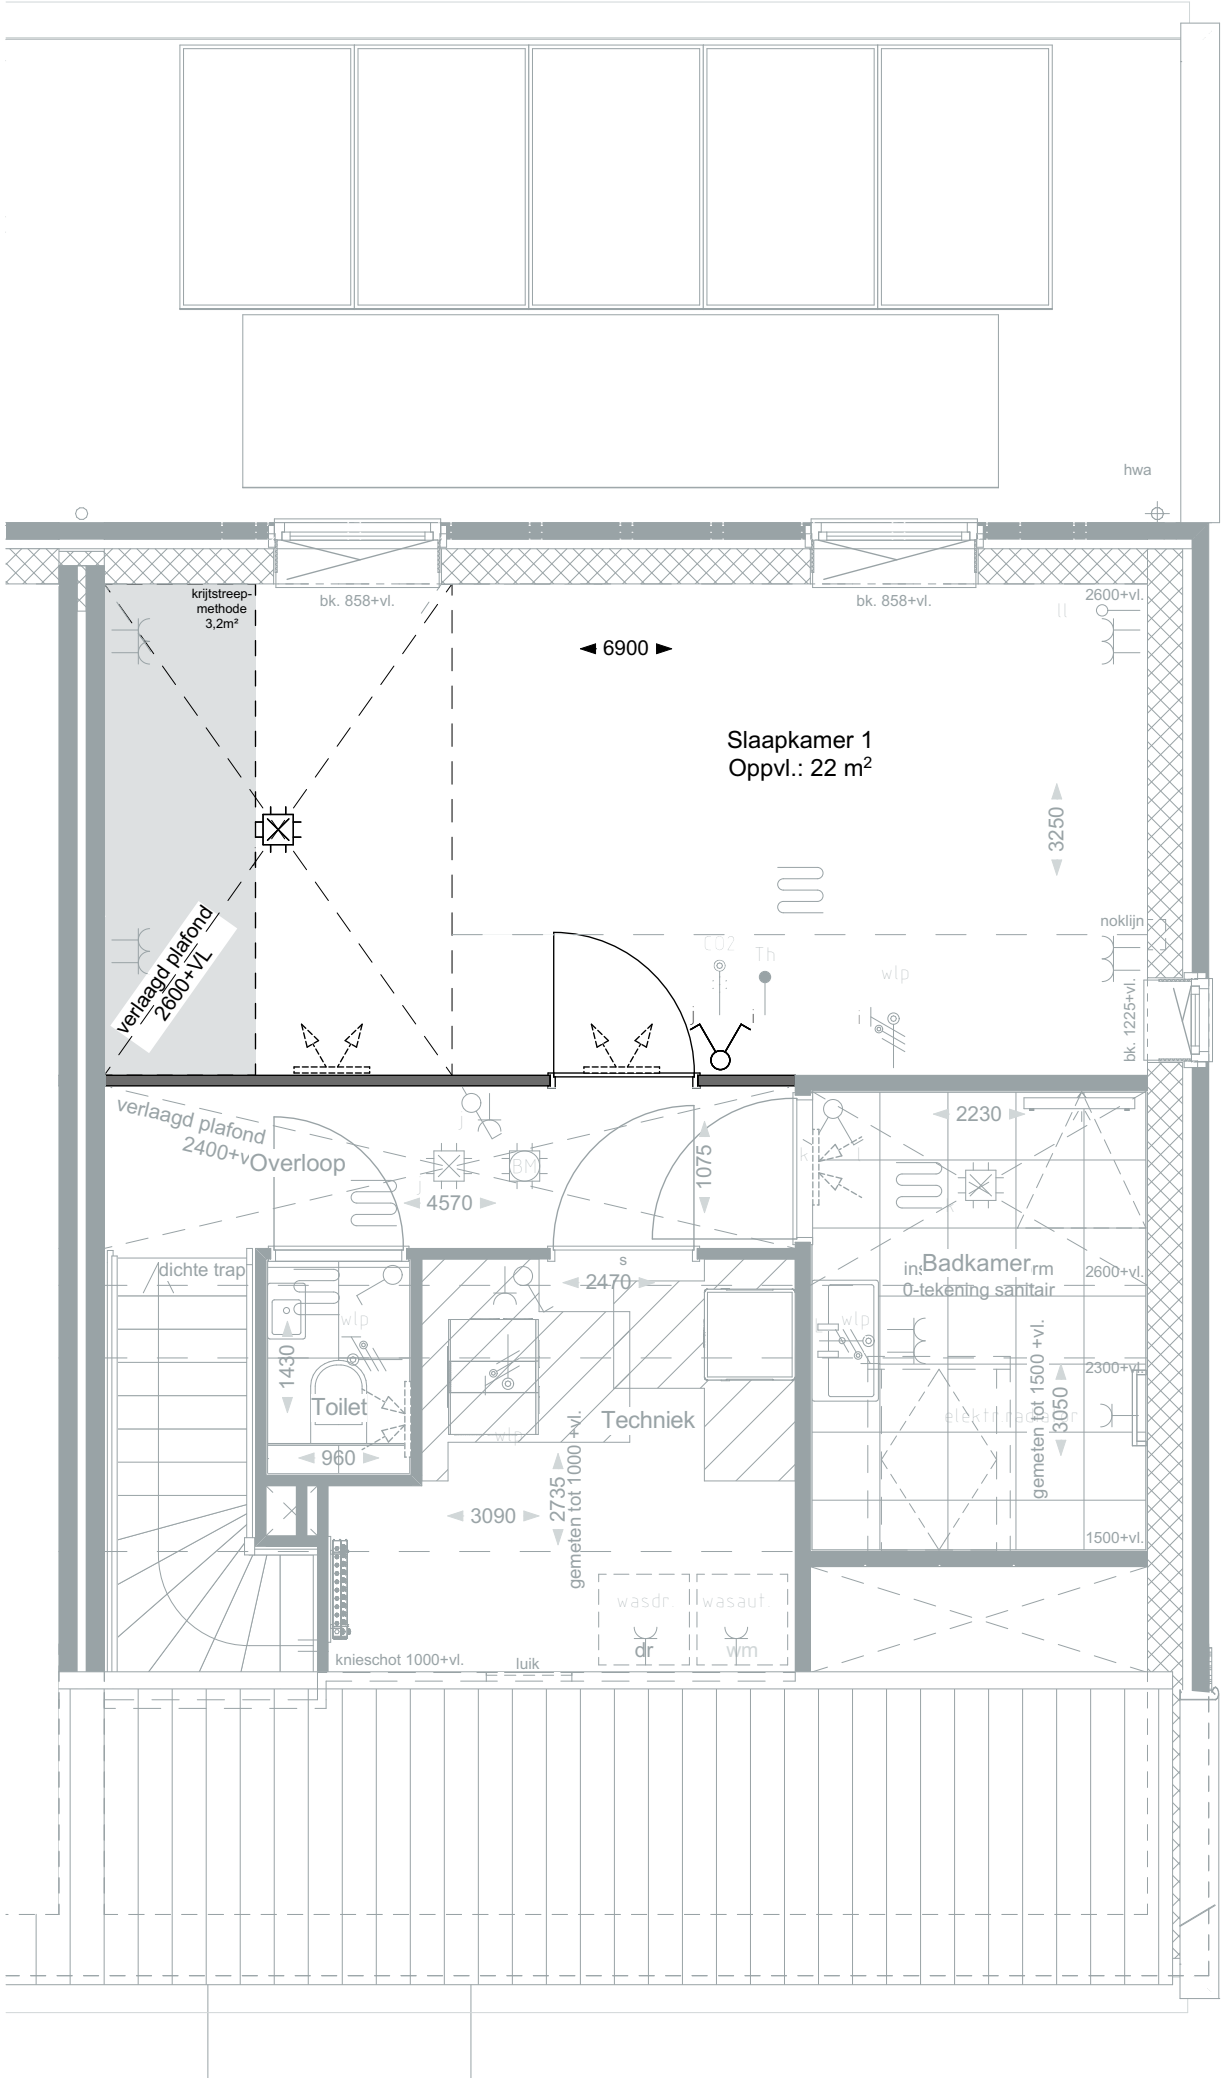

EERSTE VERDIEPING  
BO-1535

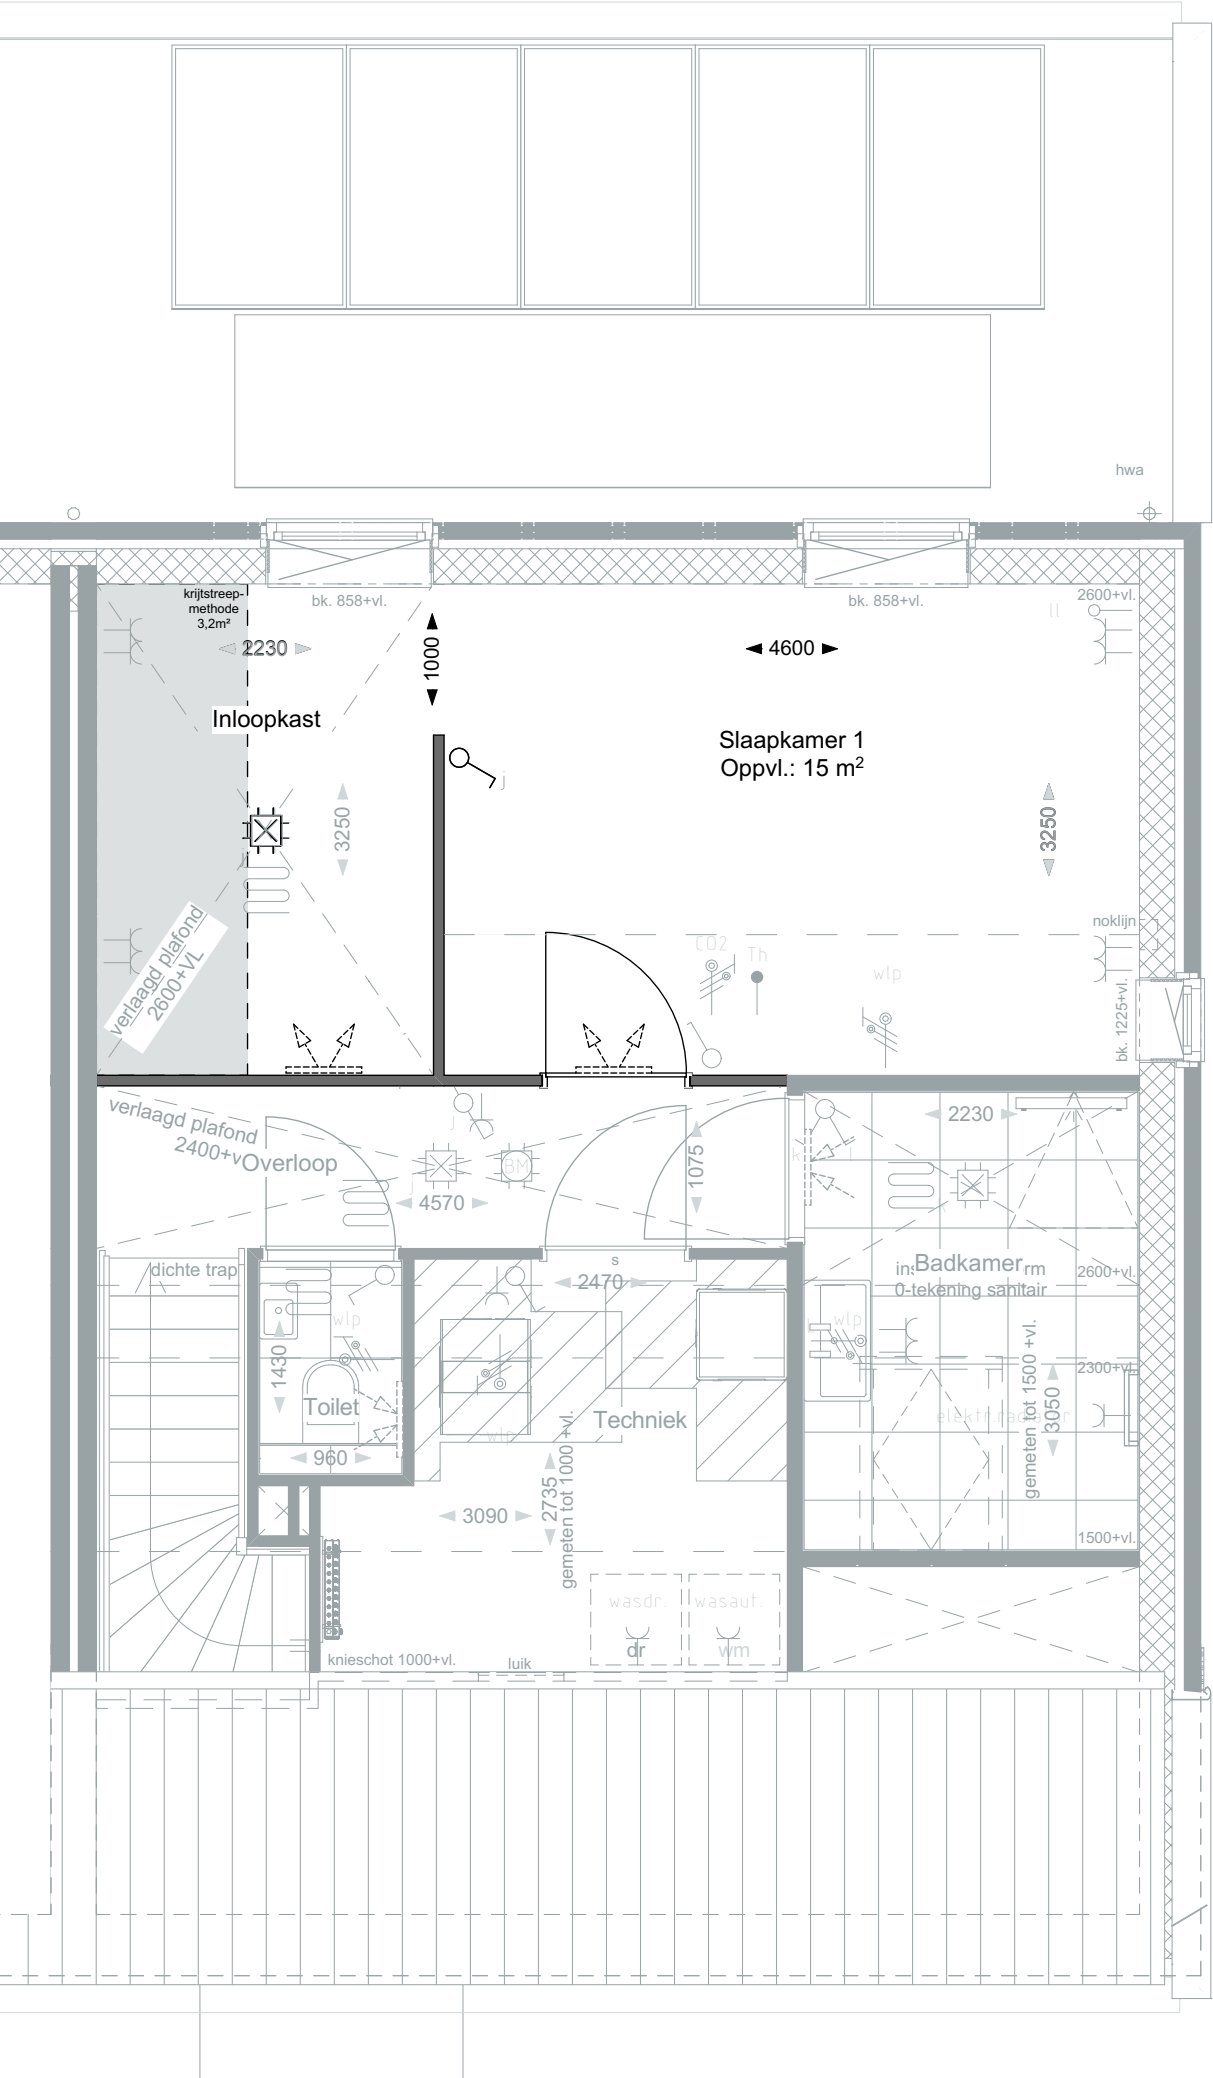

EERSTE VERDIEPING  
BO-1546

| Optiecode | Omschrijving optie                                        |
|-----------|-----------------------------------------------------------|
| BO-0050   | Toevoegen slaapkamer en badkamer op de begane grond       |
| BO-0500   | Trapkast onder dichte trap                                |
| BO-0505   | Vergroten entree                                          |
| BO-0510   | Keukenopstelling met woonkamer wisselen                   |
| BO-8063   | Binnendeur van de berging verplaatsen naar de entree      |
| BO-1530   | Wand tussen slaapkamer 1 en 2 verplaatsen                 |
| BO-1535   | Slaapkamer 1 en 2 samenvoegen                             |
| BO-1546   | Slaapkamer 1 voorzien van een inloopkast na optie BO-1535 |

De Overtuin

BLAD  
VK-45, Verkooptekening opties Rijwoning G-hb en G-h-sp

PROJECT  
Overtuin te Arkel

Plattegronden, gevels en doorsnede  
Rijwoning (bouwnr. 29, 32, 53 & 56)

DATUM  
15-07-2025

FORMAAT  
A0

SCHAAL  
1:50 / 1:100