




VOORGEVEL

ZIJGEVEL RECHTS


ACHTERGEVEL

ZIJGEVEL LINKS


DOORSNEDE A-A

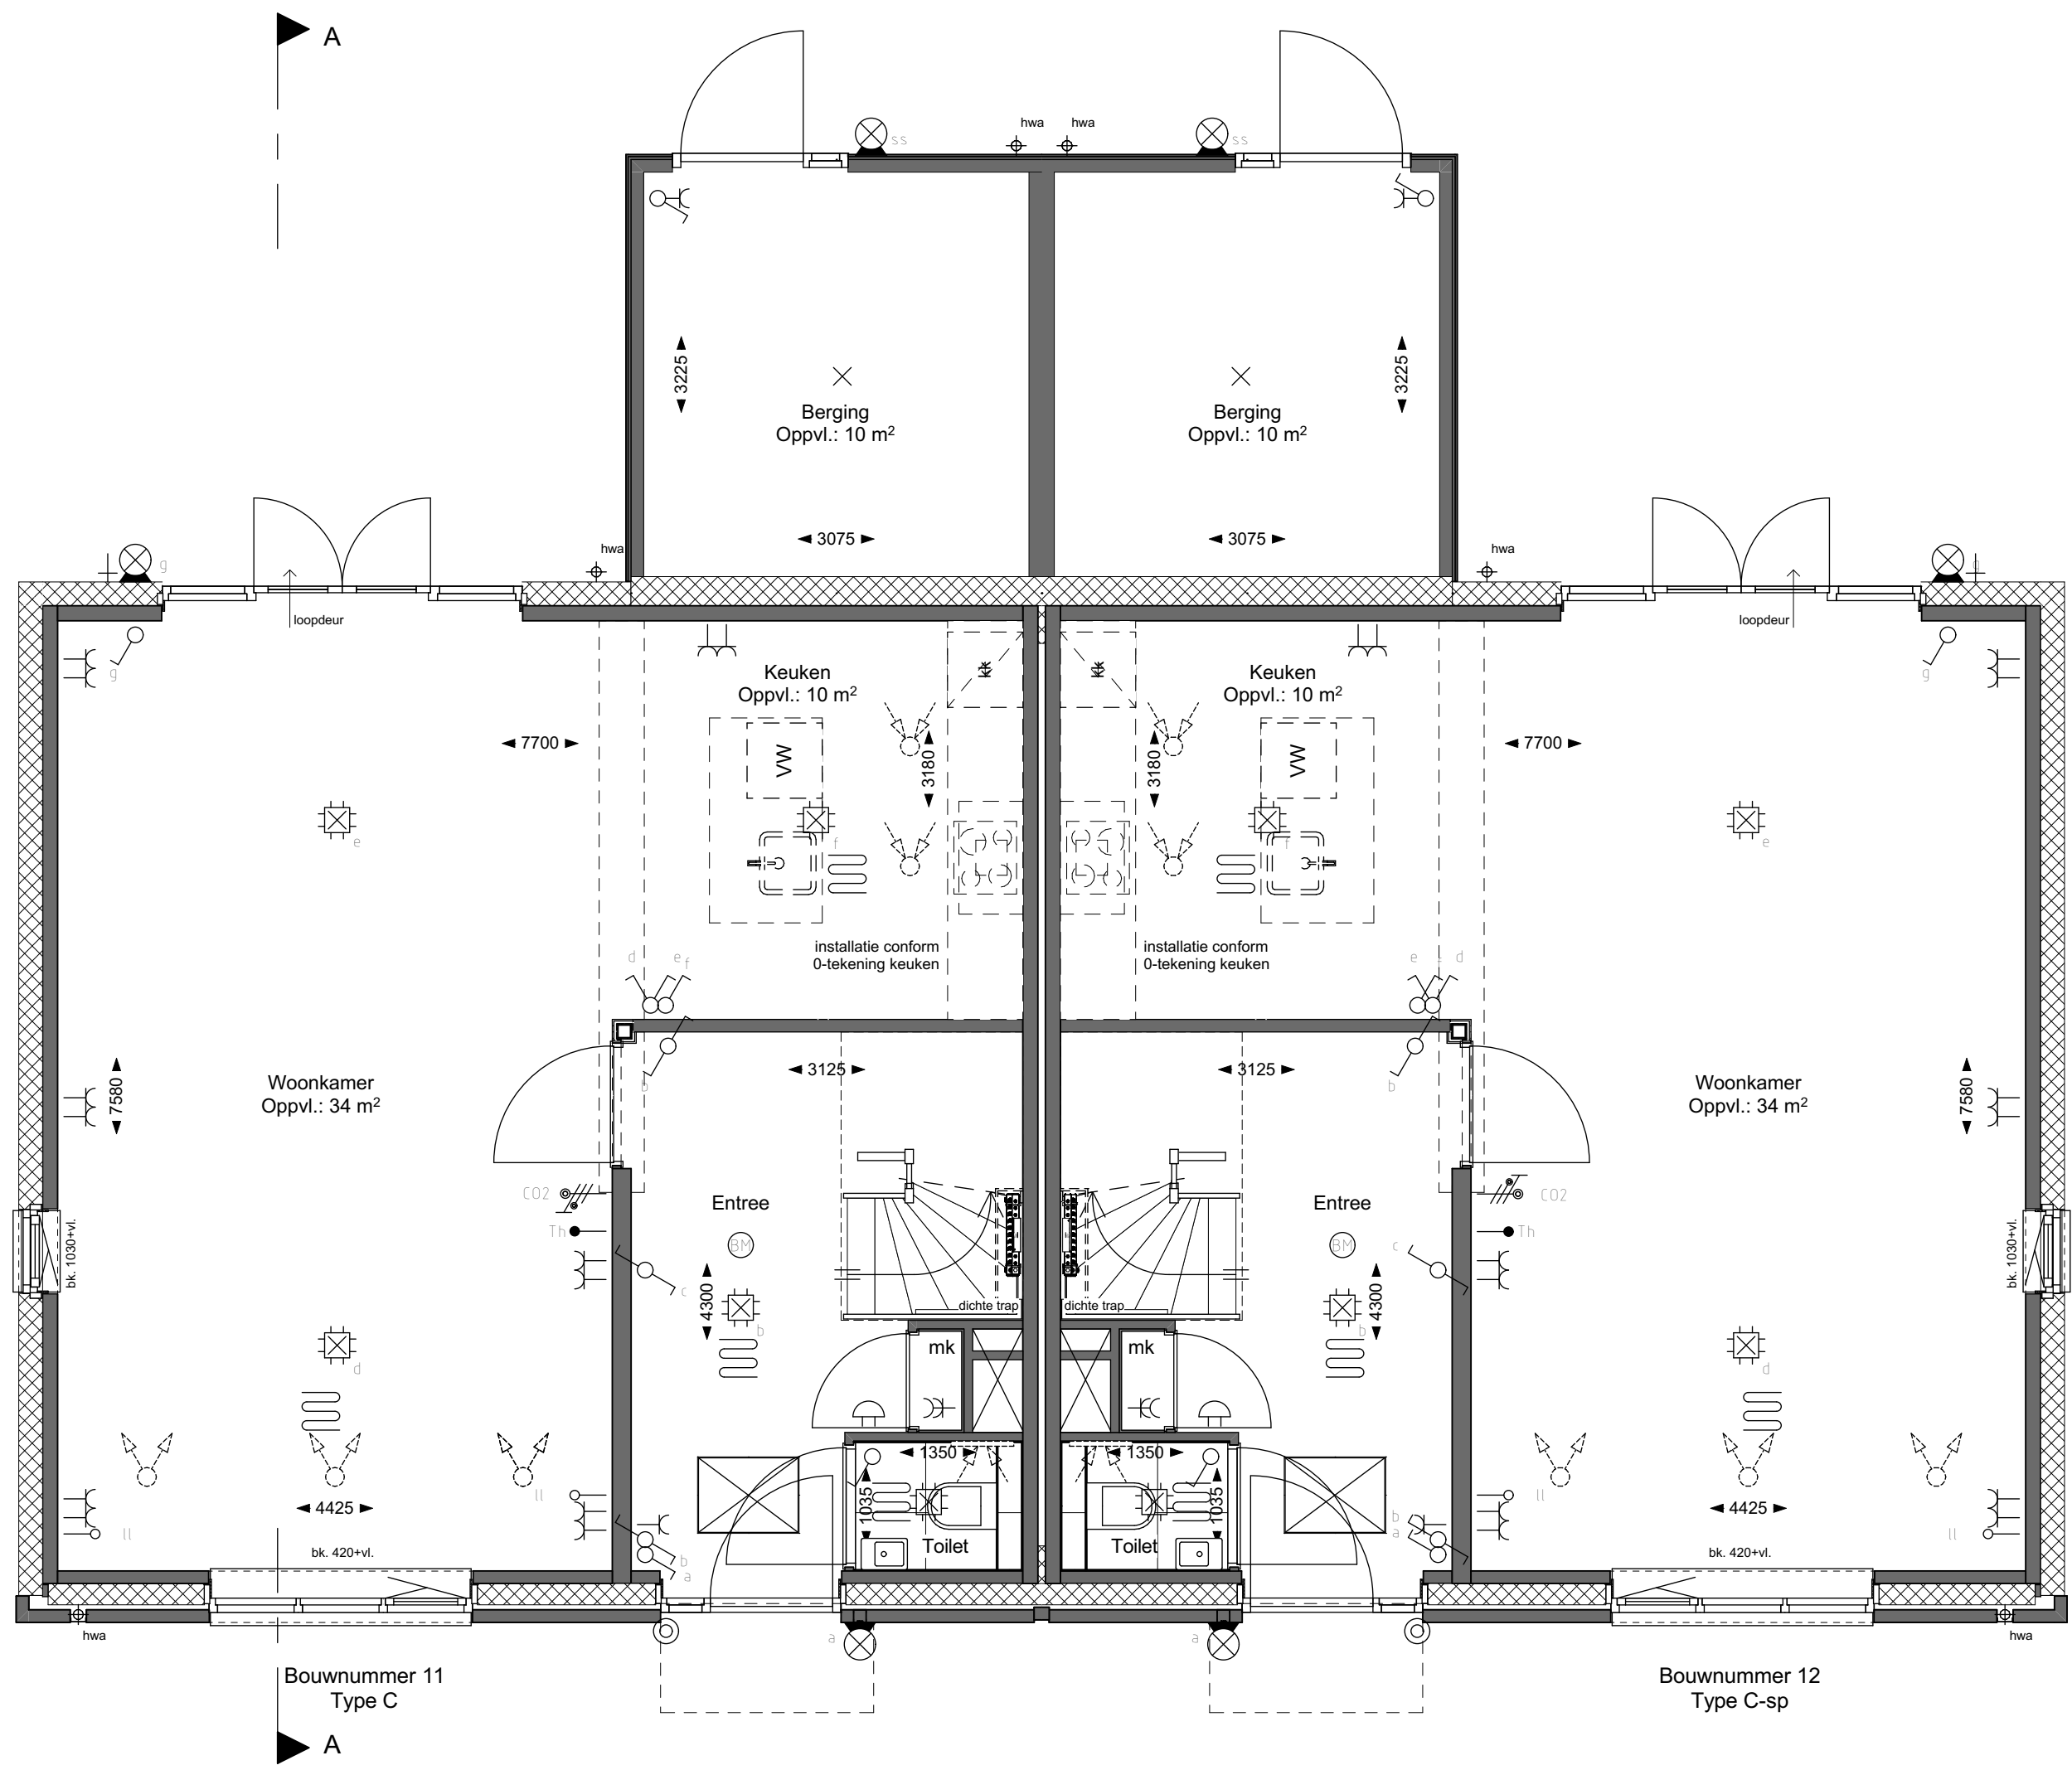


BEGANE GROND

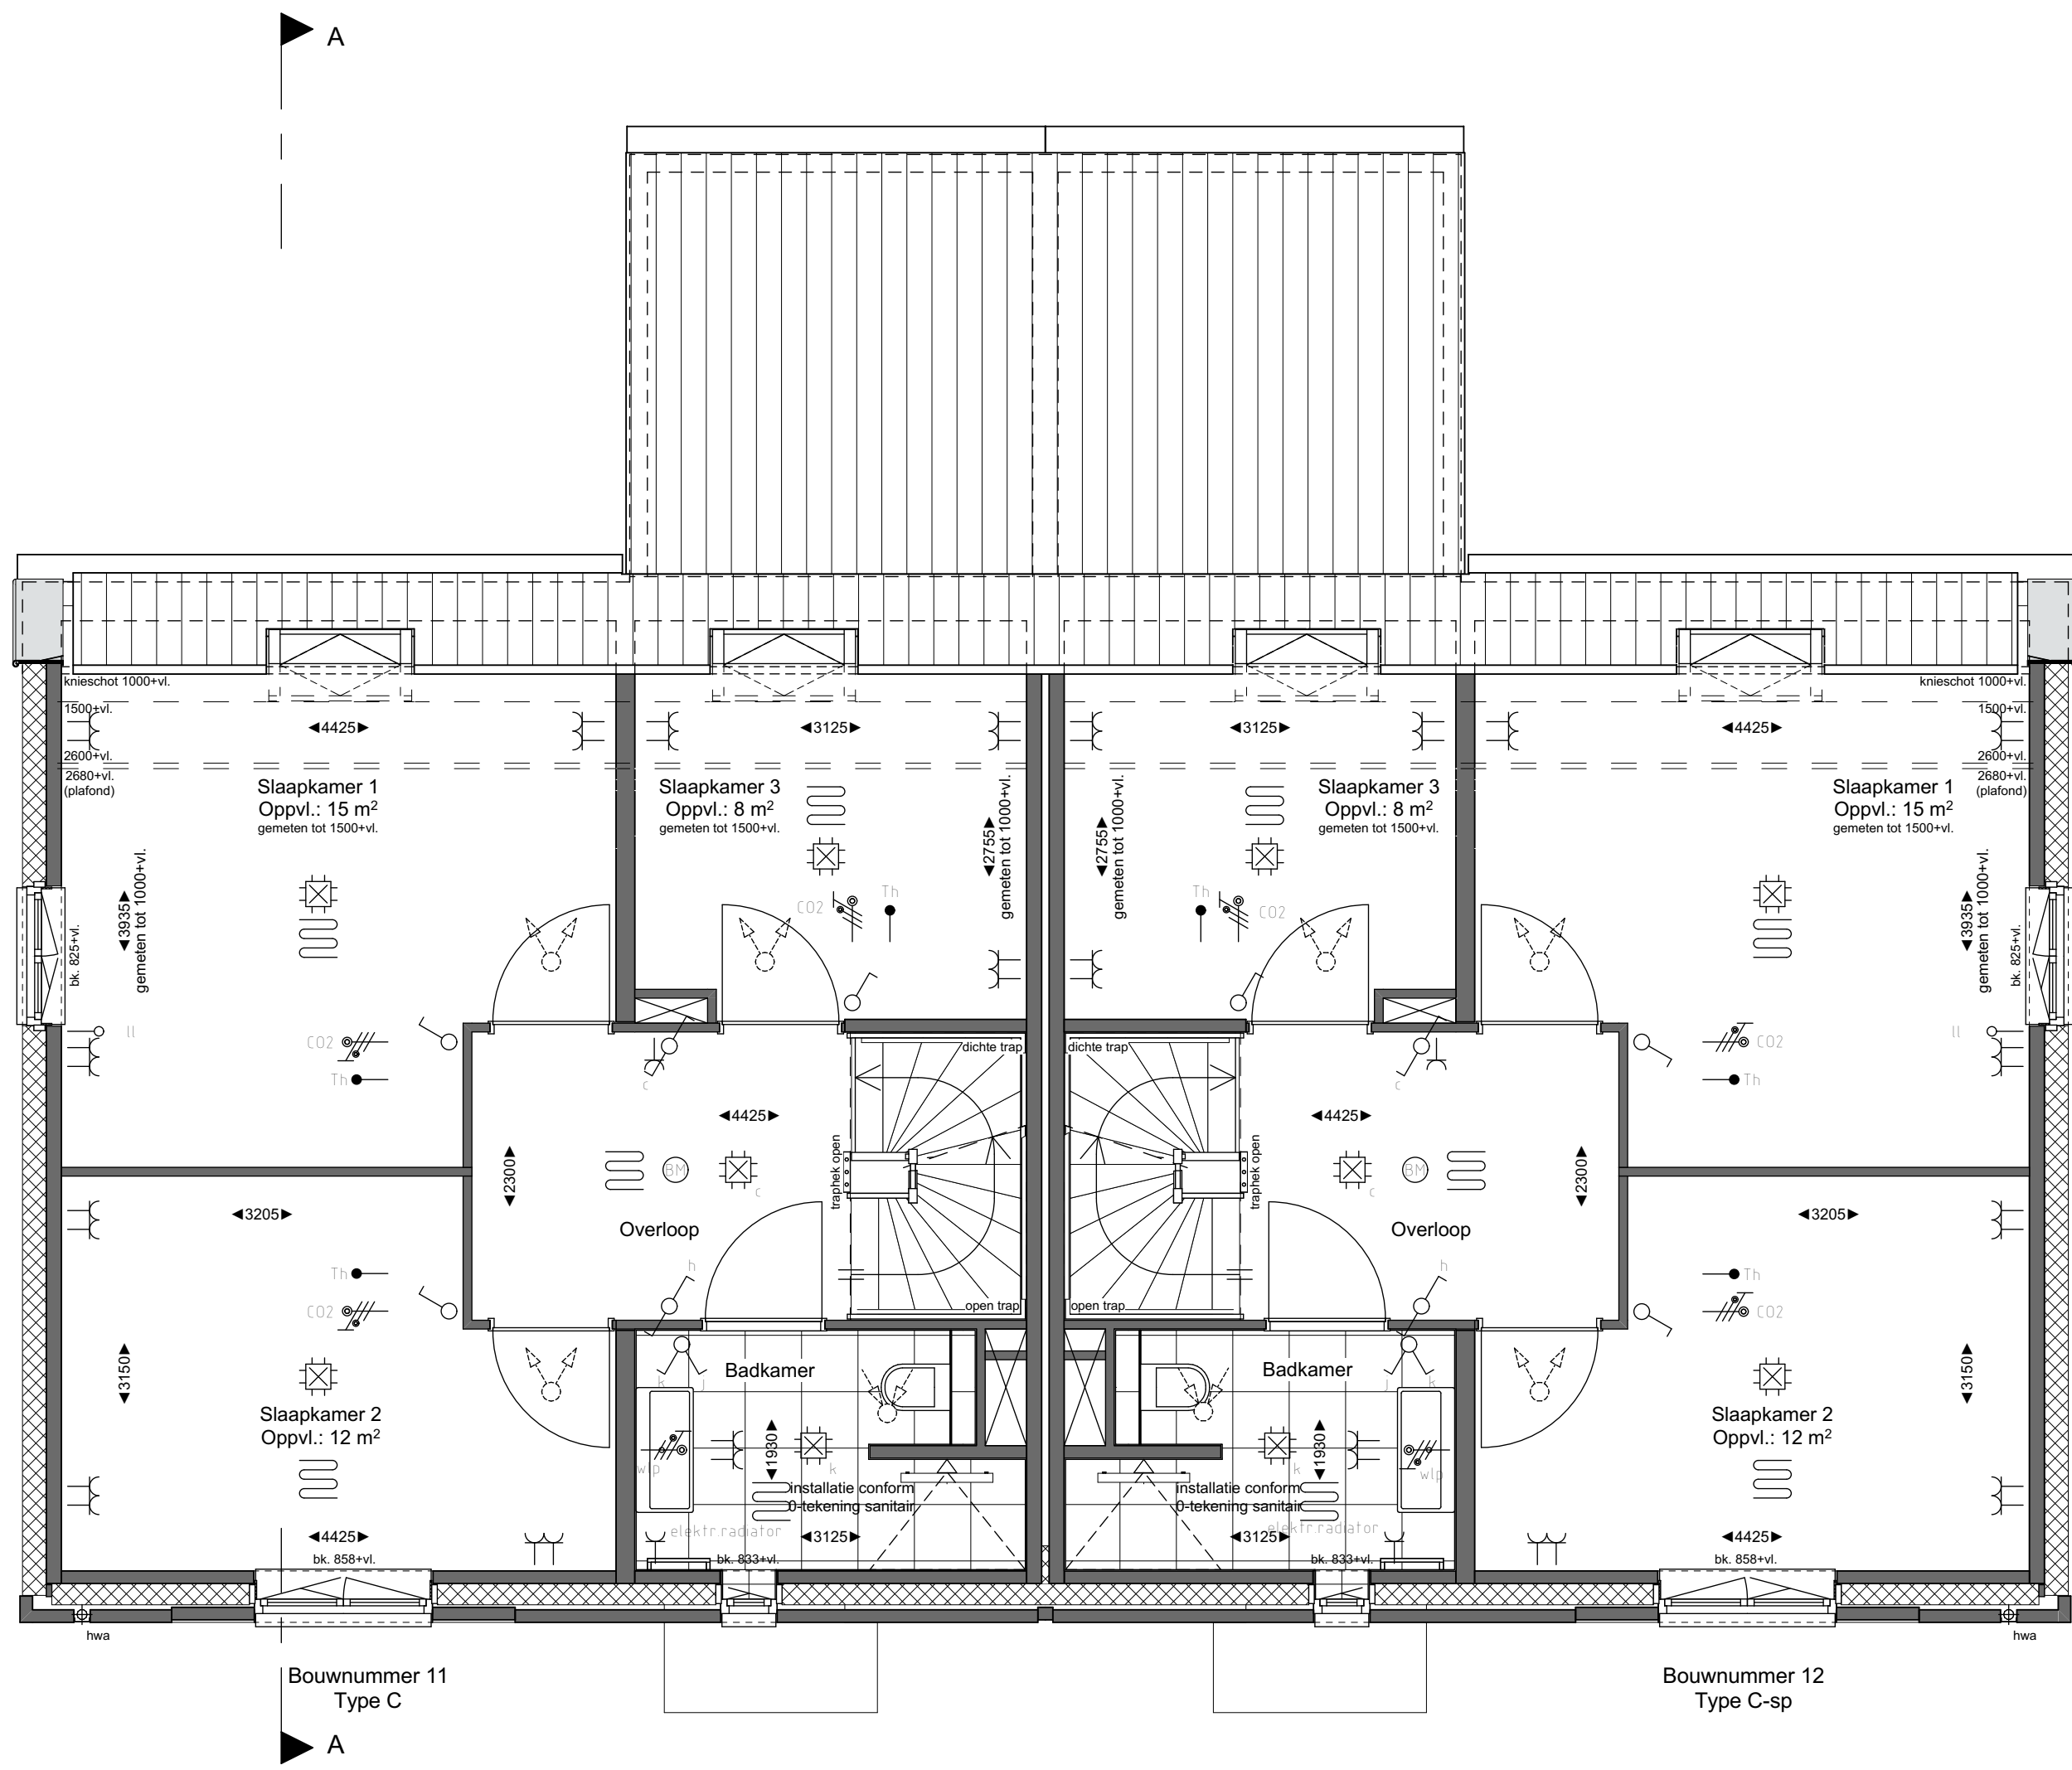

1e VERDIEPING

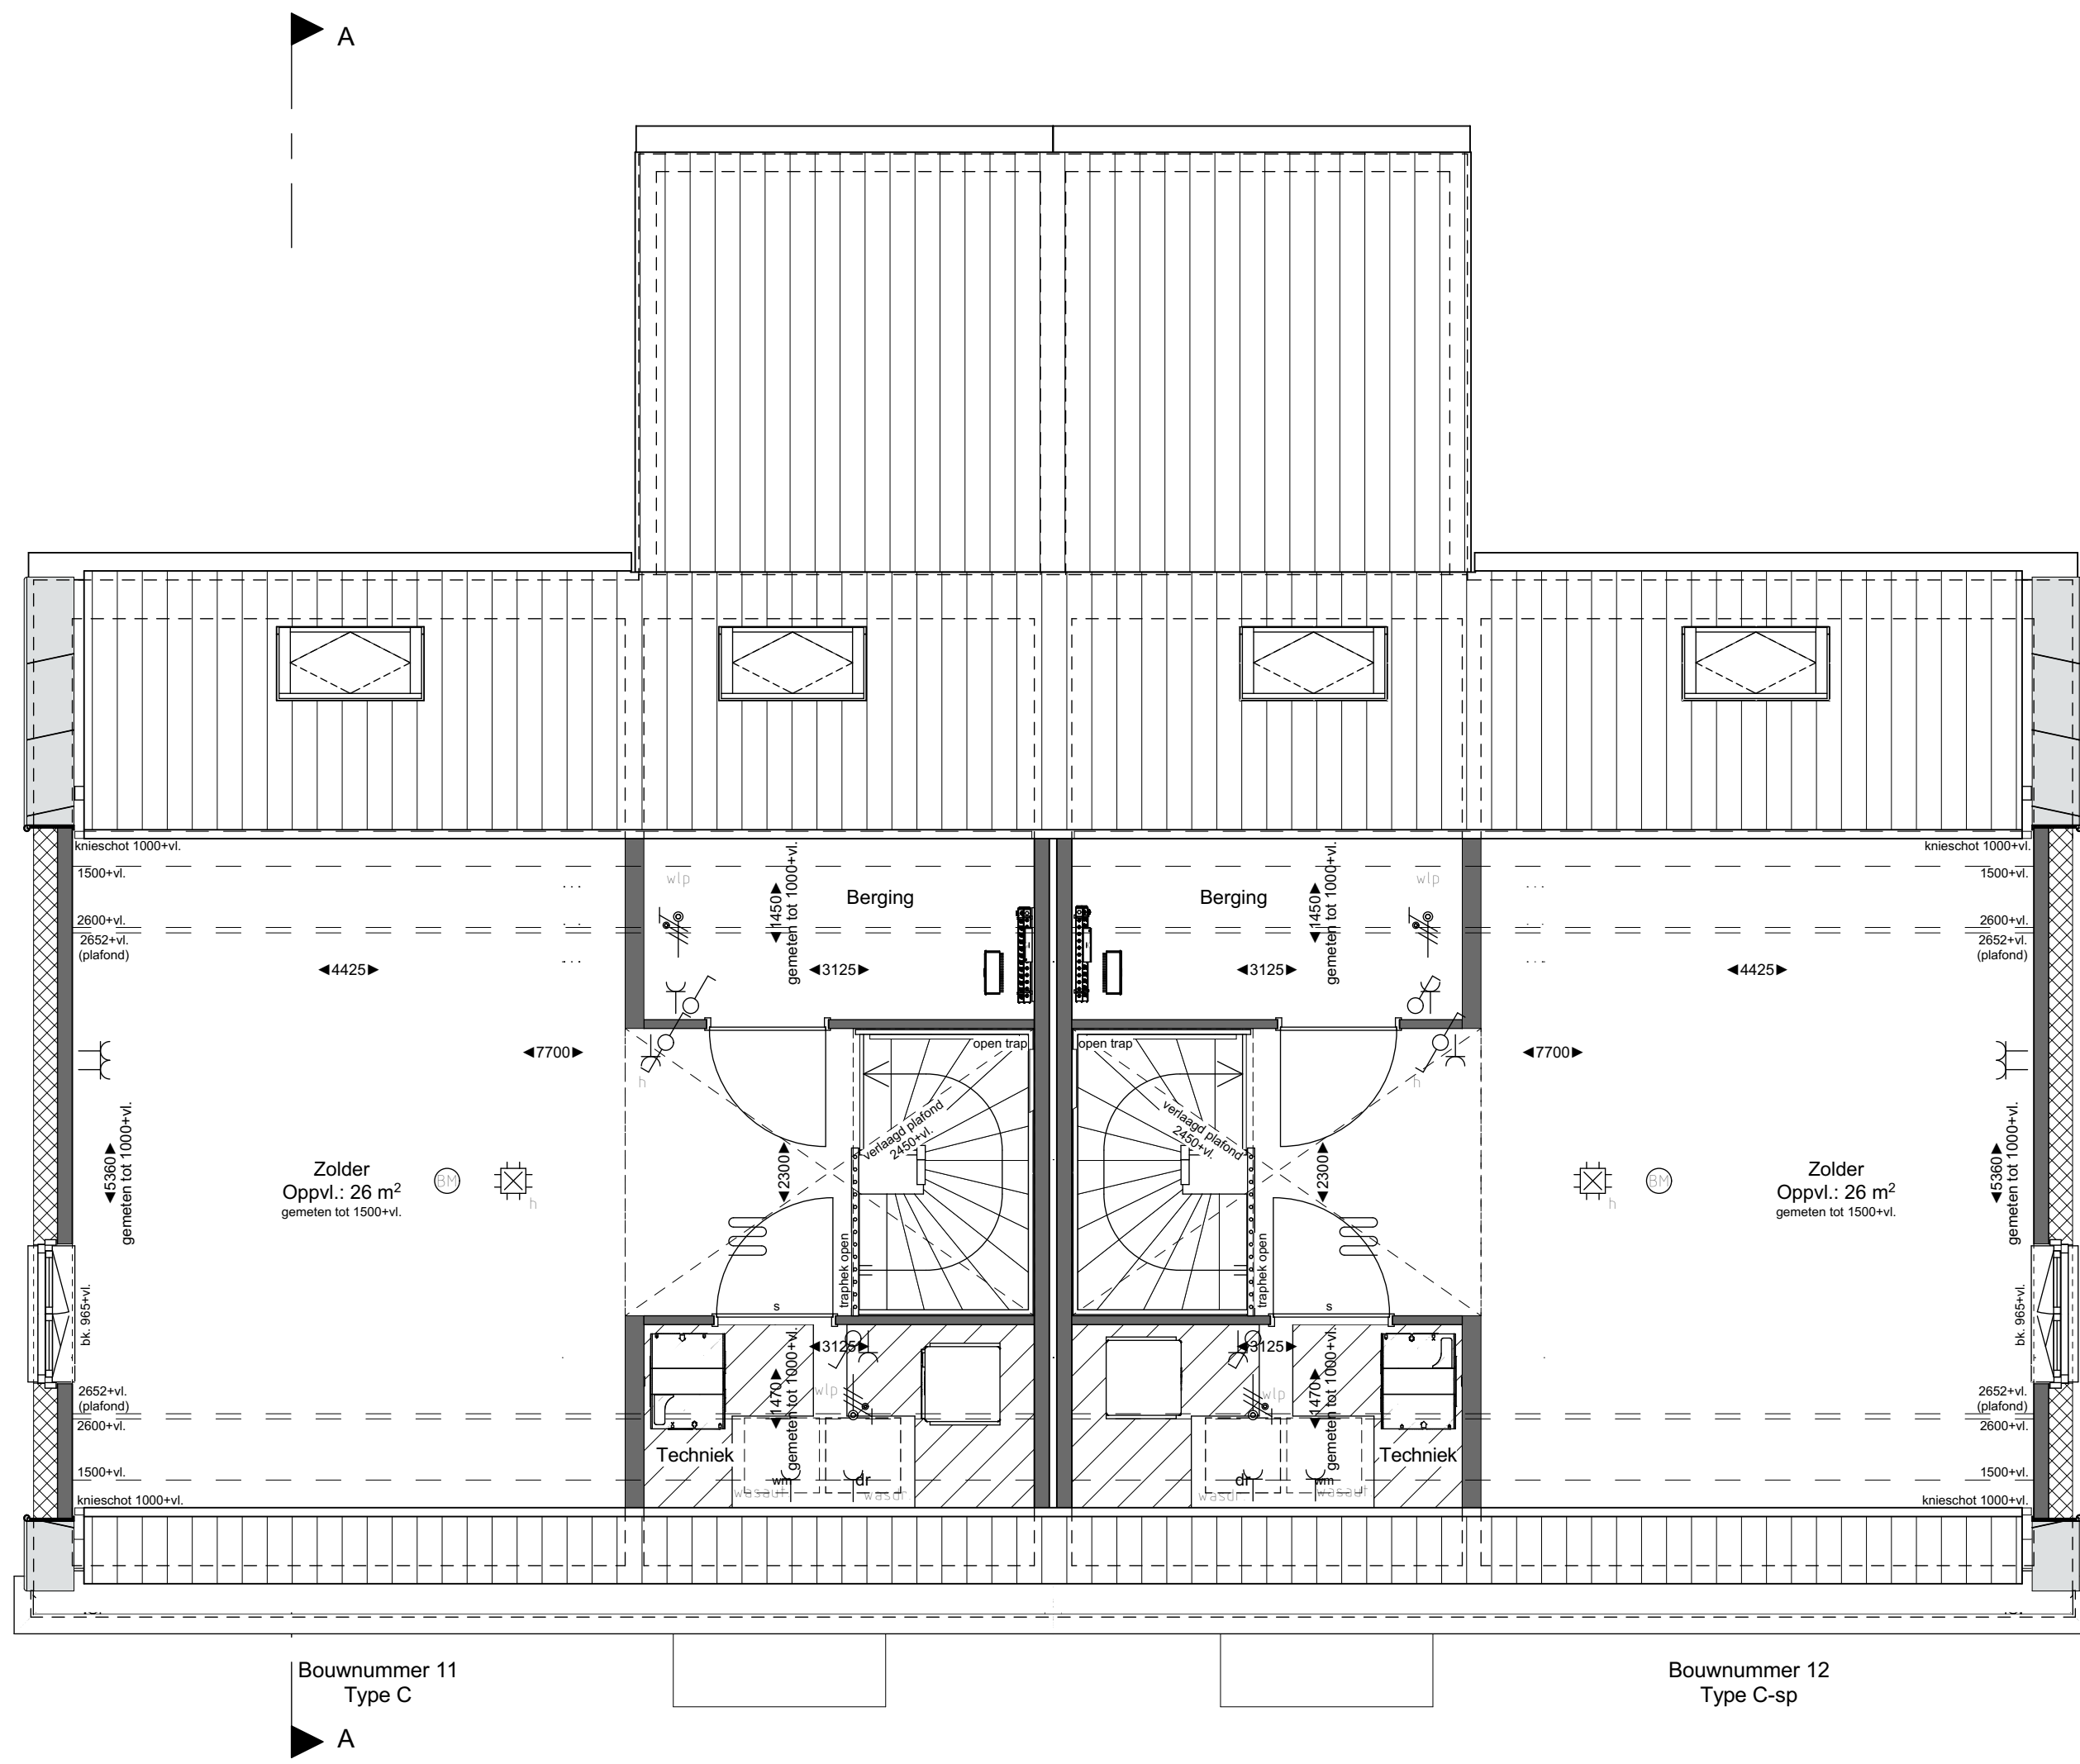

2e VERDIEPING

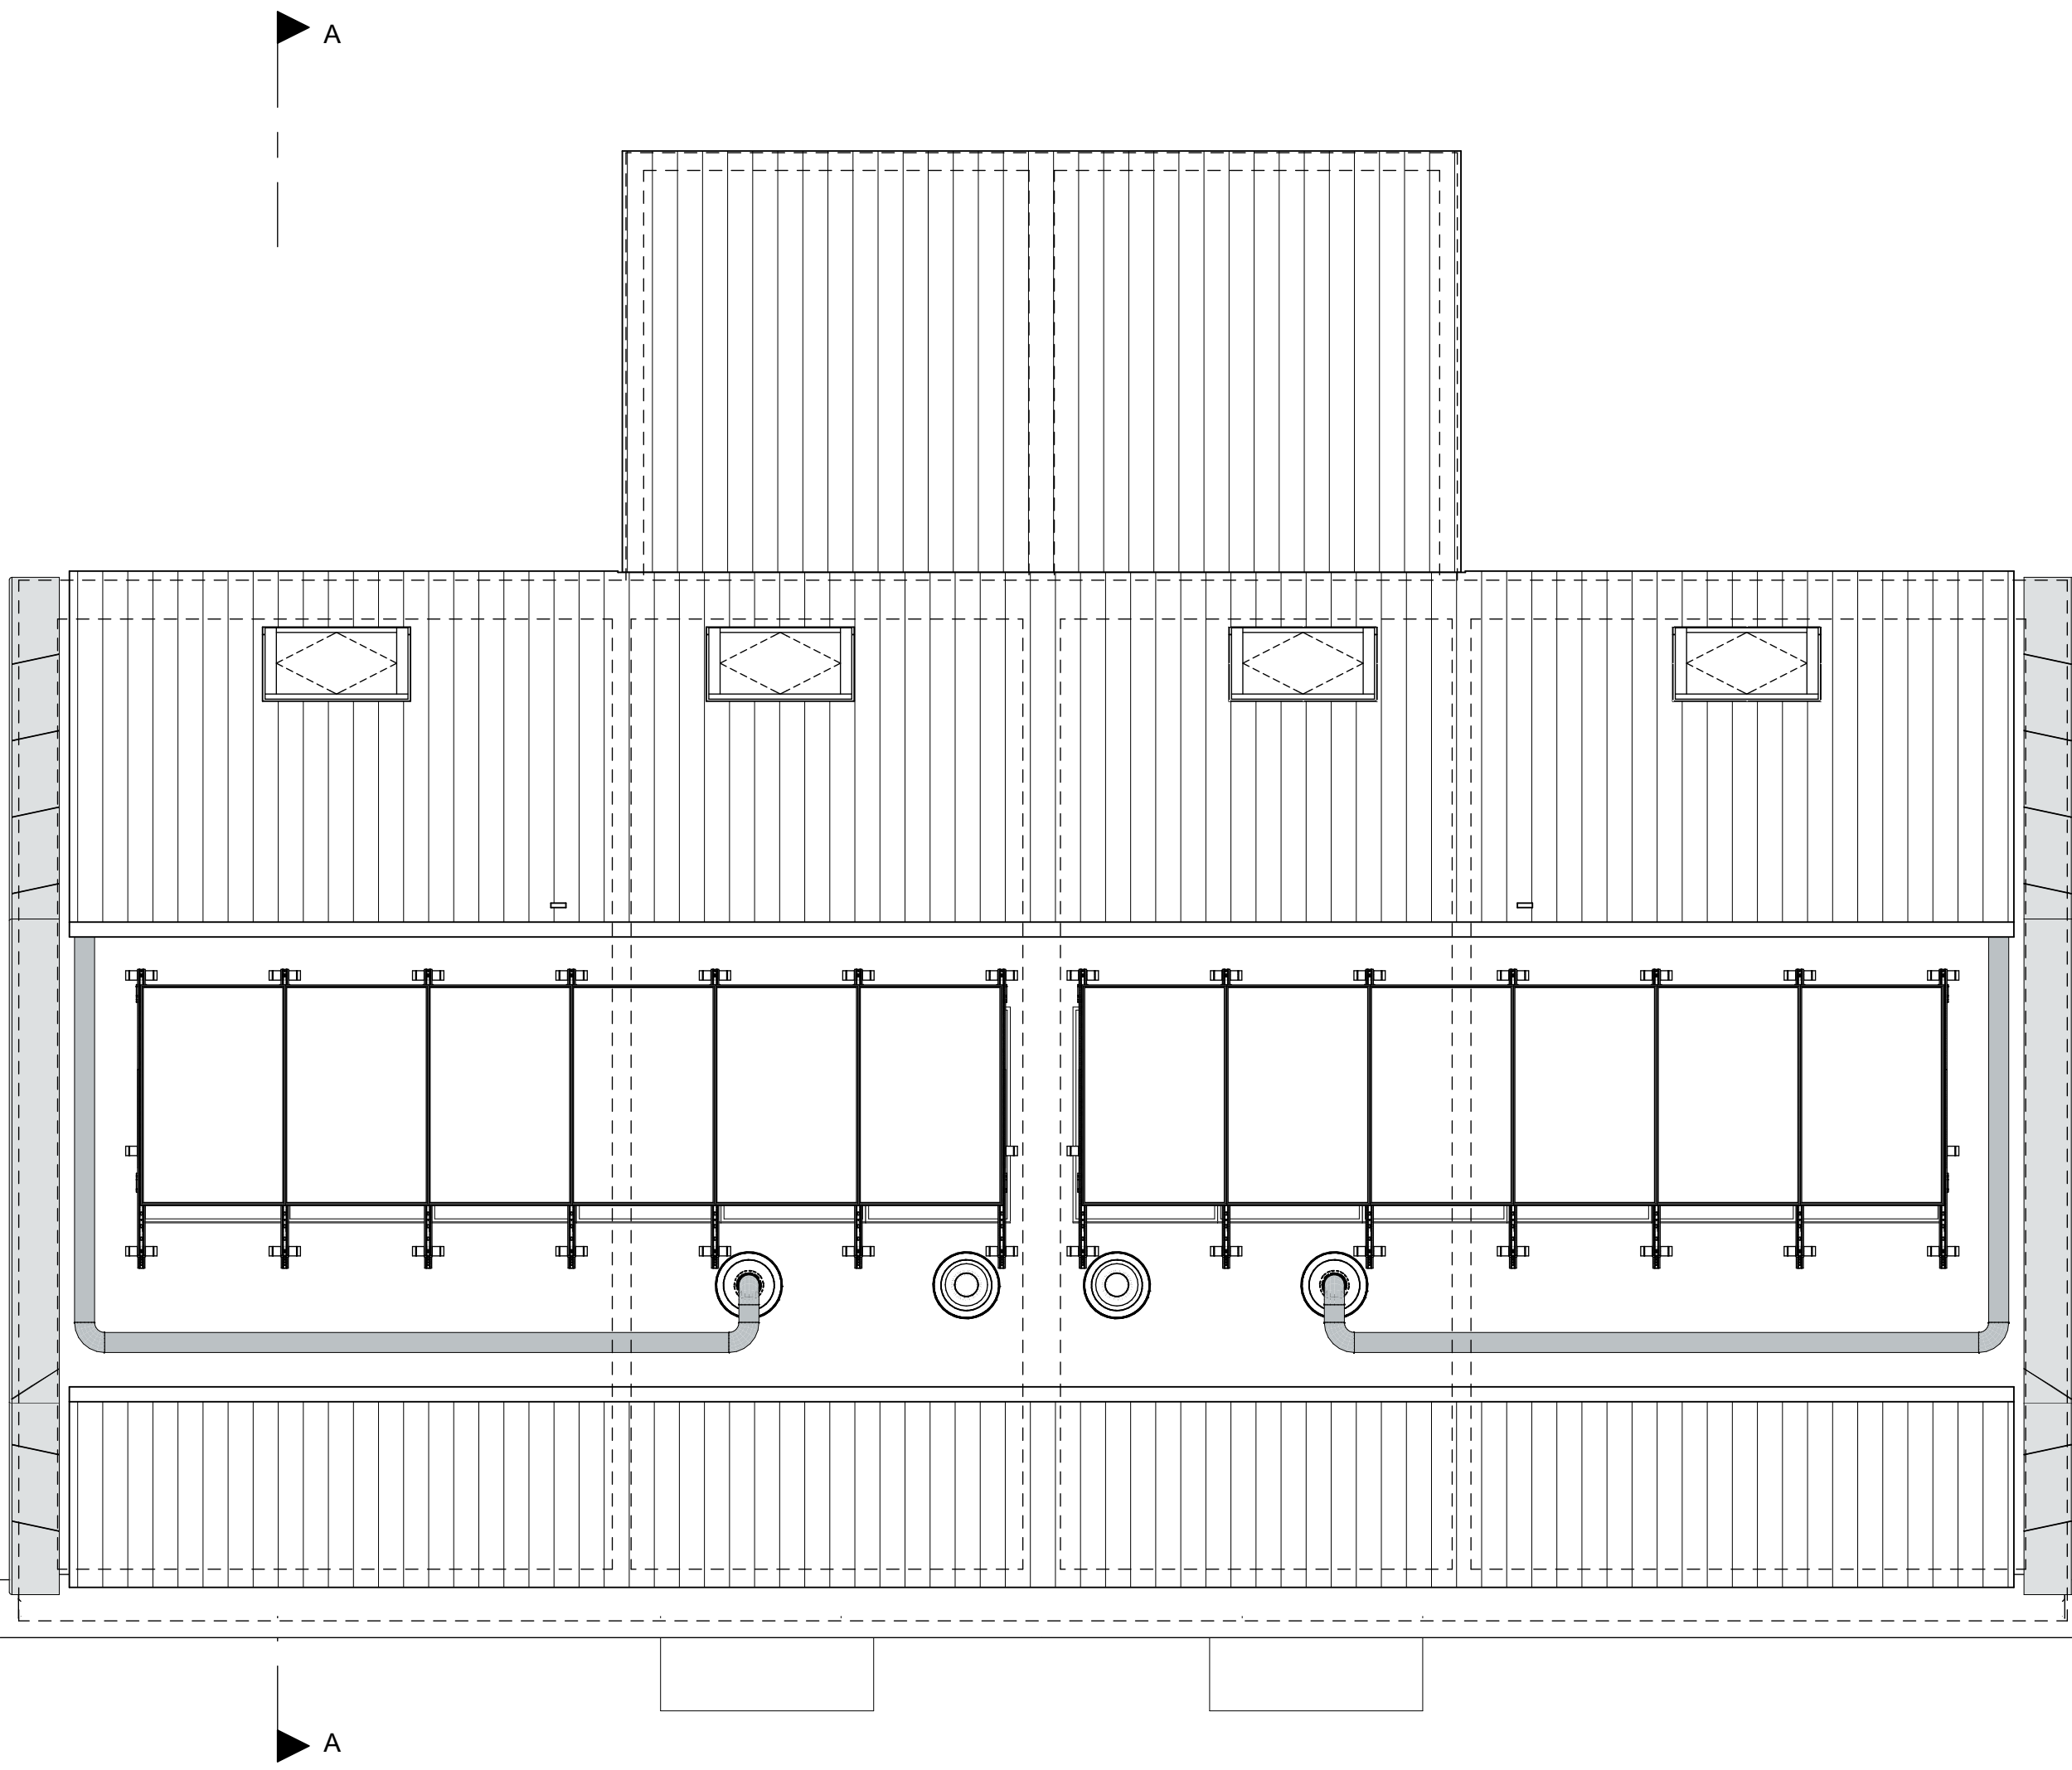

DAKTEKENING



Renvooi symbolen

- optelplaats wasmachine / wasdroger
- optelplaats mechanische ventilatie unit voorzien van warmterugwinning met de benodigde ruimte voor ledigen en onderhoud
- optelplaats warmtepompunit met de benodigde ruimte voor ledigen en onderhoud
- knijpluk (geïsoleerd)
- ruimte voorzien van vloerverwarming
- verdelers vloerverwarming met of zonder omkasting
- verwarming (elektrische radiator)
- luchtafvoerpunten mechanische ventilatie (plafond)
- luchtafvoerpunten mechanische ventilatie (plafond)
- luchtafvoerpunten mechanische ventilatie (wand)
- omvormer pv-installatie
- hemelwaterafvoer
- buitenkraan
- stalen montagekozijn zonder bovenlicht, deurbreedte 2315mm
- stalen montagekozijn zonder bovenlicht, s. met snoorprofiel in kozijn

Renvooi elektra

- Aansluitpunt, licht op wand
- Aansluitpunt, regeling mechanische ventilatie
- Aansluitpunt, loes
- Schal
- Brandmelder plafondwand
- Contactdoos
- Contactdoos met lichtpunt
- Contactdoos, enkel
- Contactdoos, dubbel
- Bedradeer
- Enkelzijdige schakelaar met contactdoos enkel
- Lamp, Armatuur op wand (sagschemaschakelaar)
- Schakelaar, enkel
- Schakelaar, dubbel
- Schakelaar, wissel
- Thermoschakelaar, bedraad
- Wandcontactdoos dubbel, verticaal geplaatst

Renvooi gevelafwerking

- Metselwerk giet + vakken naast kozijnen: Antraciet
- Opgaande gevel: Grijs gemaueerd
- Azertsteen rollaag: Grijs gemaueerd
- Pleisterwerk: licht beige
- Verticale, houten gevelbekleding: Grijswit
- Ookbekleding: Keramische pan, glanzend grijs

Disclaimer

De op deze tekeningen aangegeven maten zijn circa maten in millimeters en basen de wardenvloeren gemeten, waarbij geen rekening is gehouden met enige wanddikte, afmeting, afmeting, etc. Aan de op deze tekening aangegeven maten kunnen geen rechten worden ontleend. De positie van aansluitingen en installatie onderdelen zijn indicatief op tekening aangegeven. De exacte aandelen en positie zullen na berekening in het werk door de installateurs worden bepaald en kunnen afwijken van deze tekening. De op tekening aangegeven kleuren zijn ter verduidelijking, maar kunnen in werkelijkheid afwijken. Aan de op tekening aangegeven maten kunnen geen rechten worden ontleend. De definitieve positie van de PV-panelen kan pas worden bepaald wanneer alle koperkeuzen bekend zijn.

De Overtuin

BLAD
VK-01, Verkooptekening bouwnummer(s) 11 & 12

PROJECT
Overtuin te Arkel

Plattegronden, gevels en doorsnede
Twee-onder-een-kapwoning (woningtype C)

DATUM
15-07-2025
FORMAAT
A0
(118x841)

SCHAAL
1:50 / 1:100

