




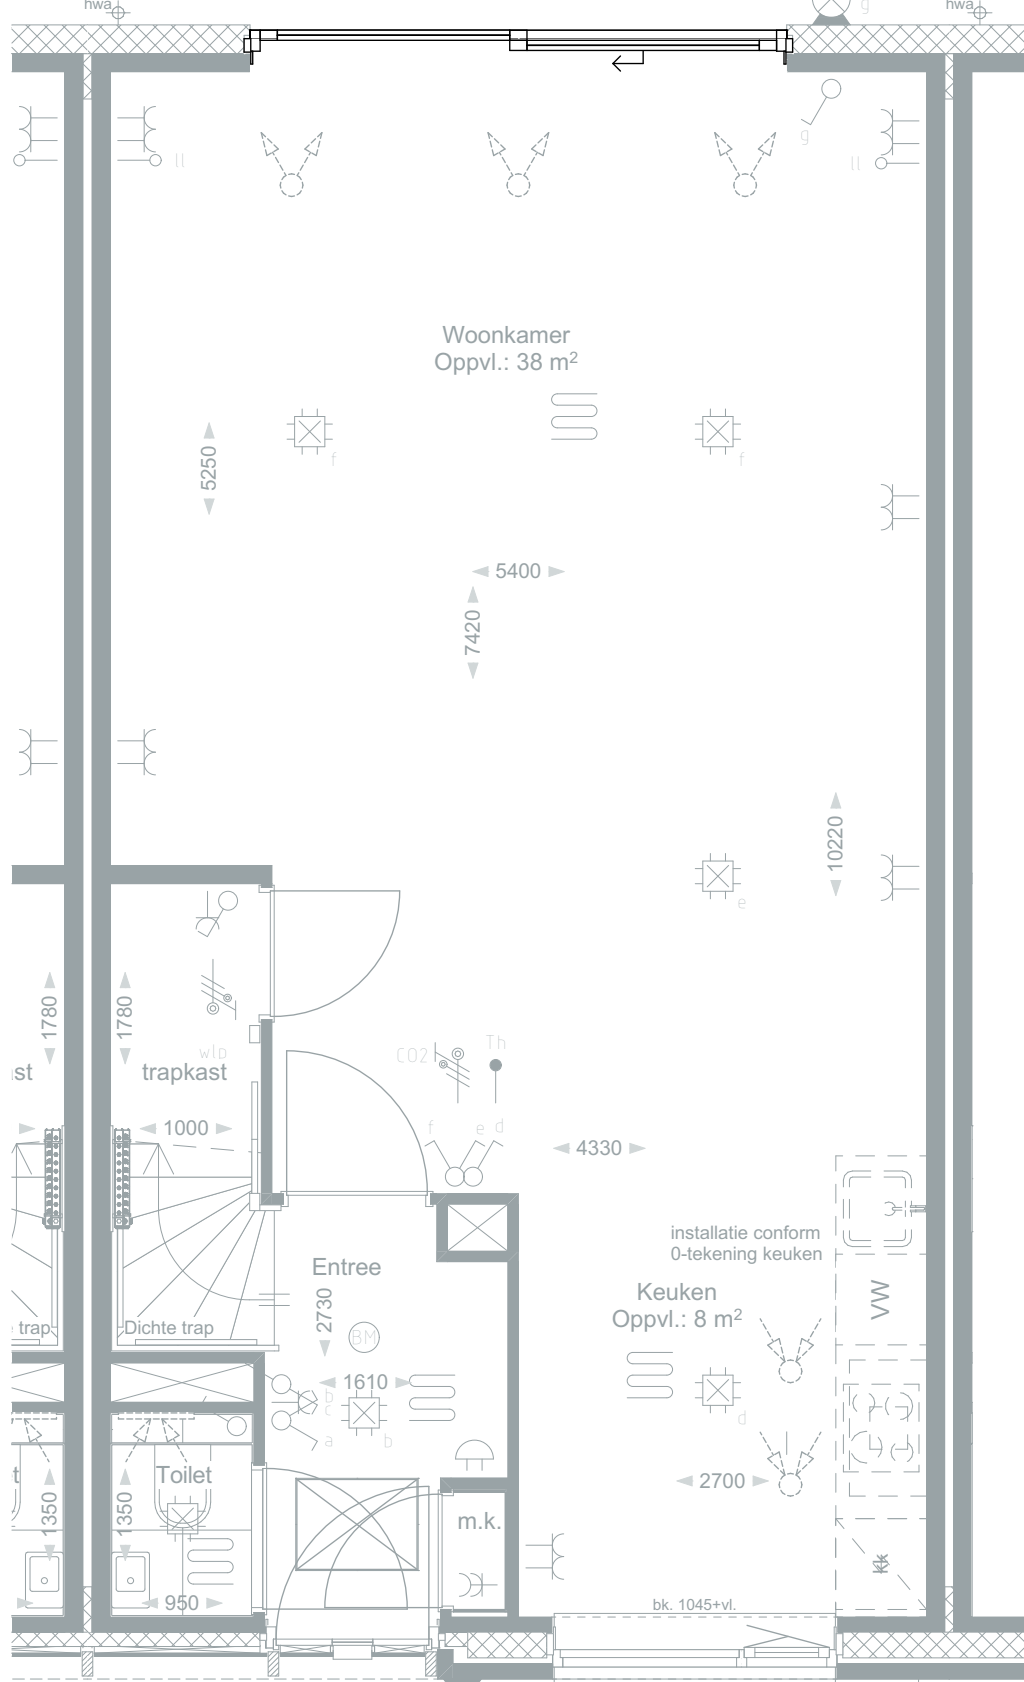


BEGANE GROND
BO-0205

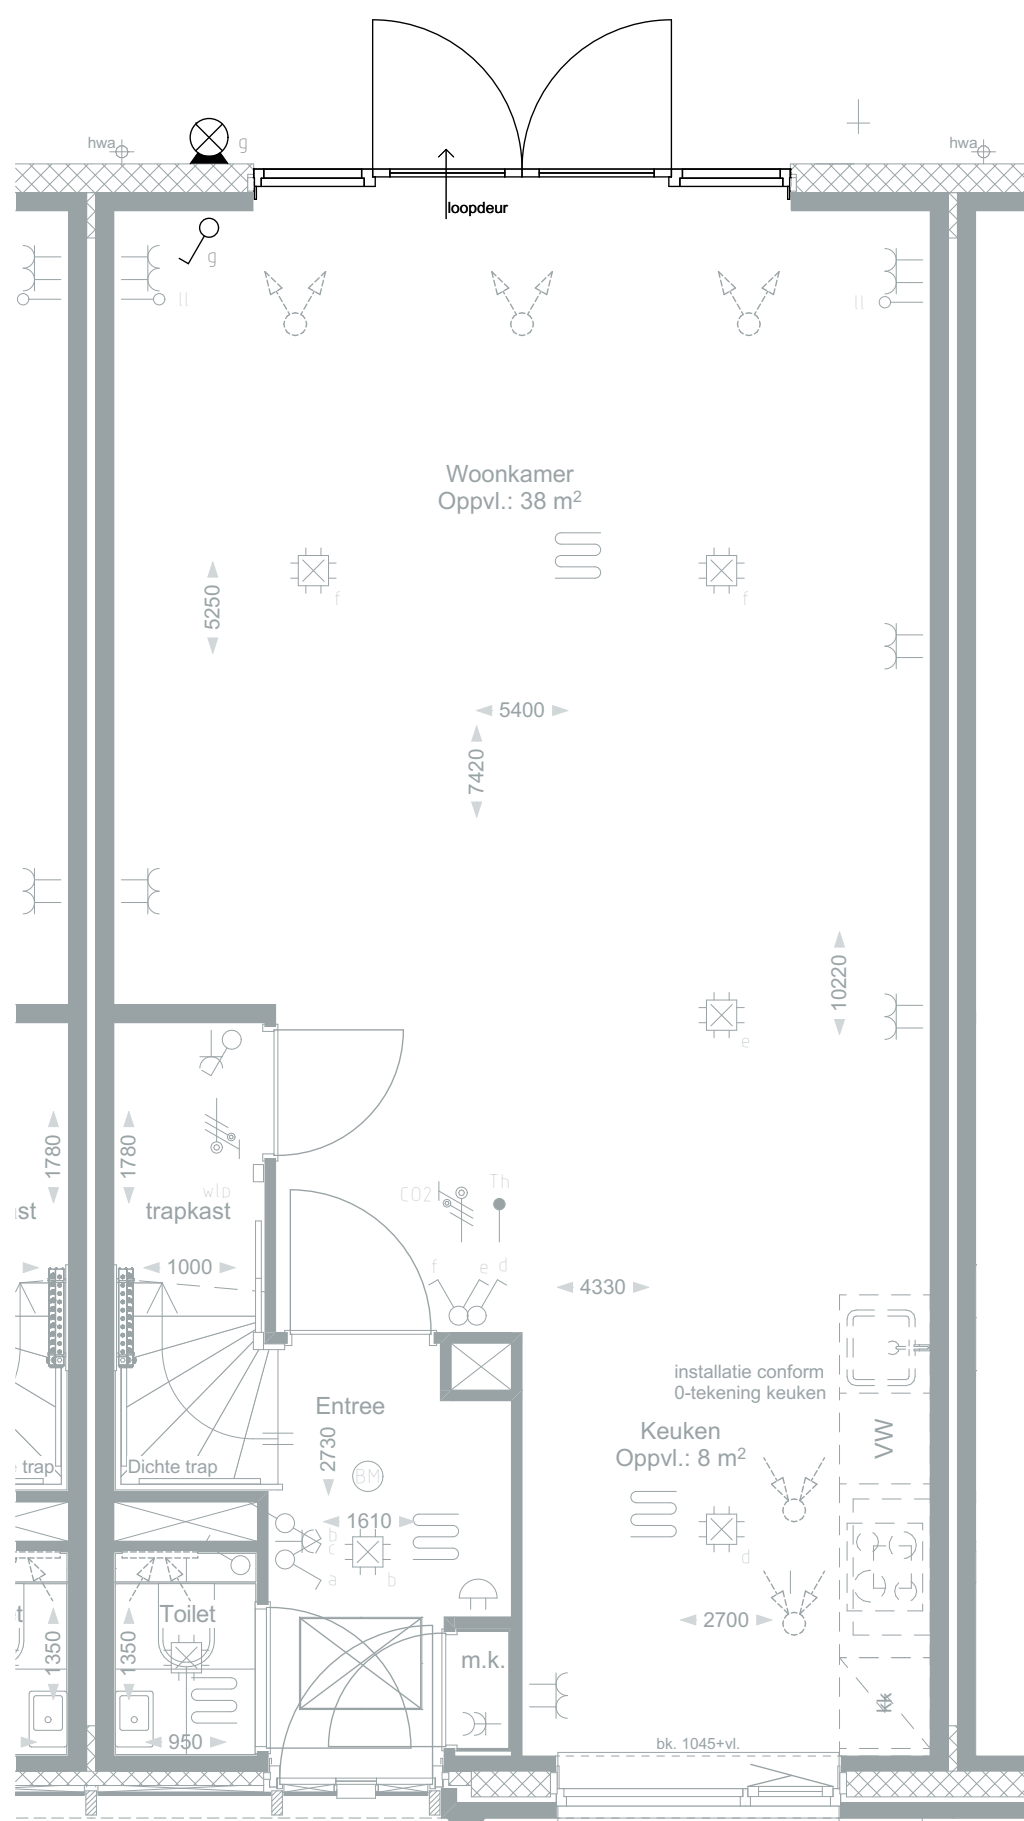


BEGANE GROND
BO-0208

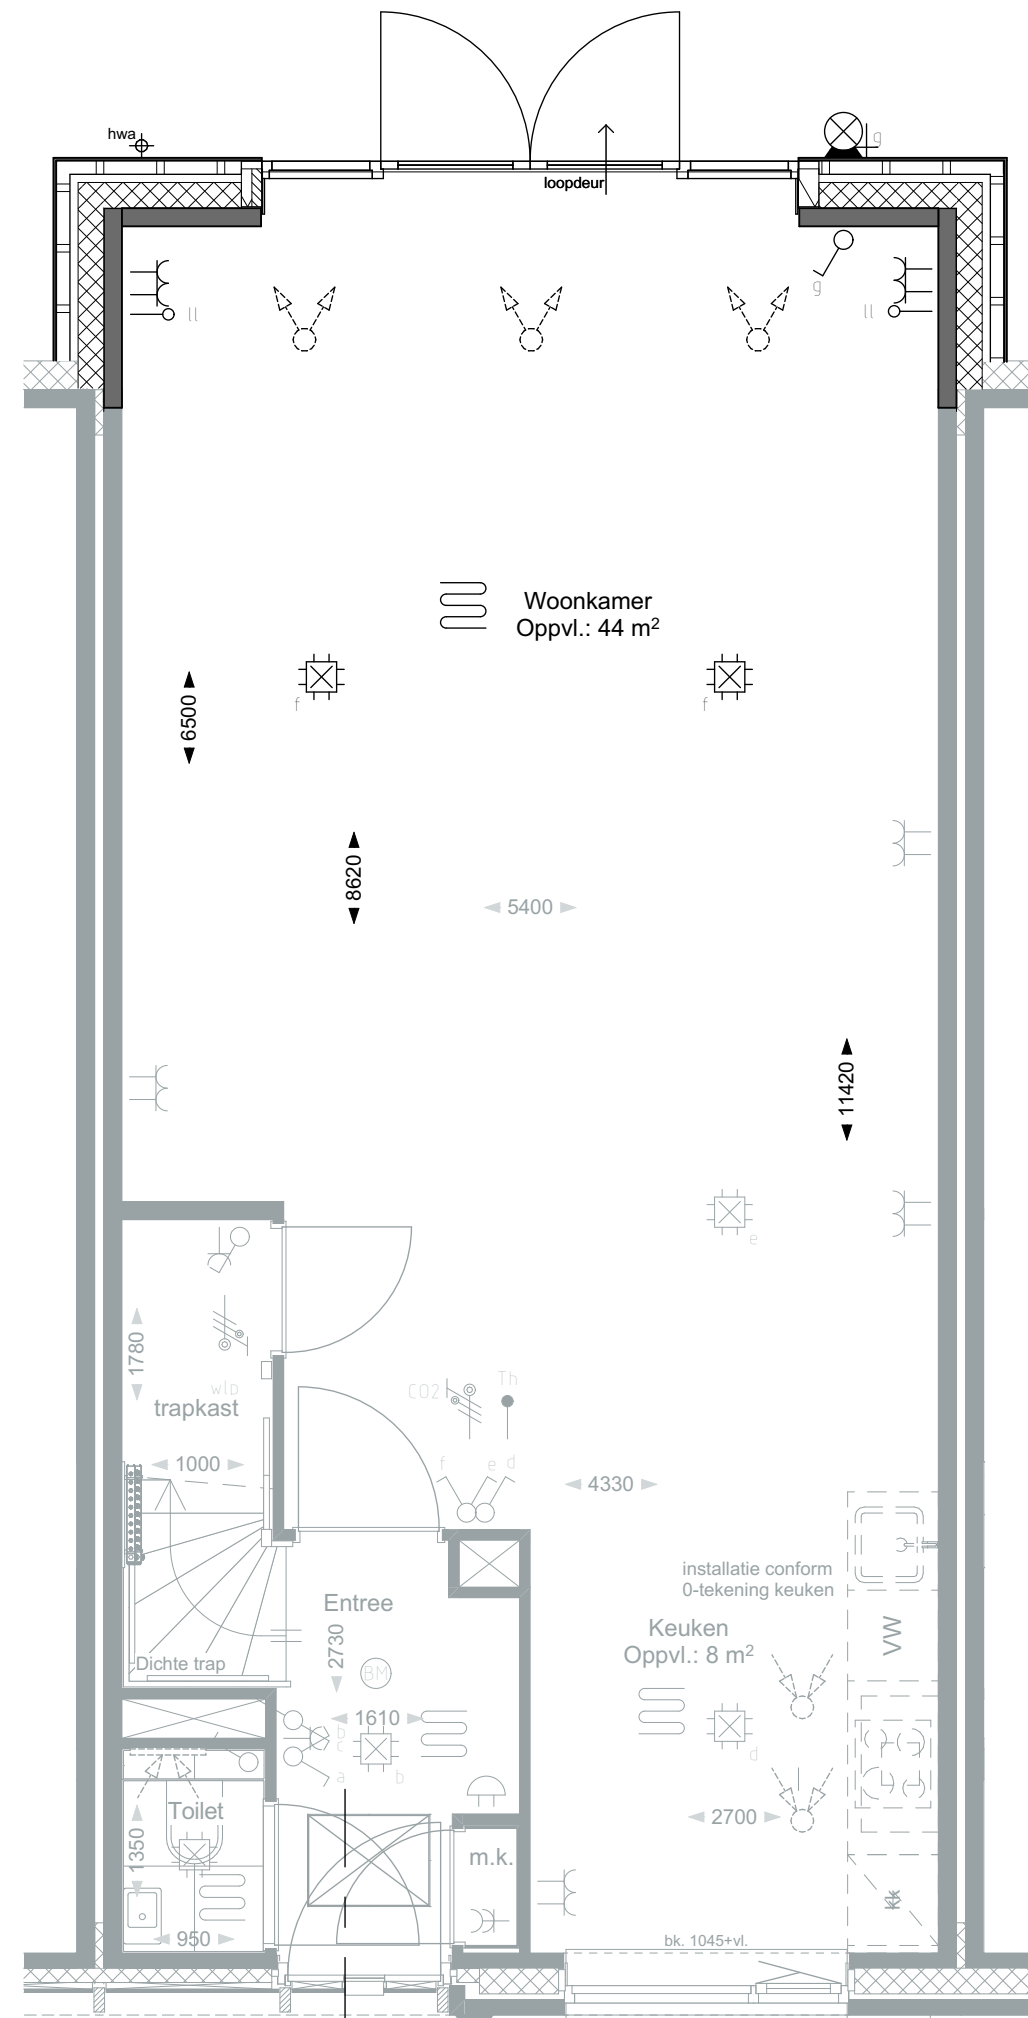


BEGANE GROND
BO-0210

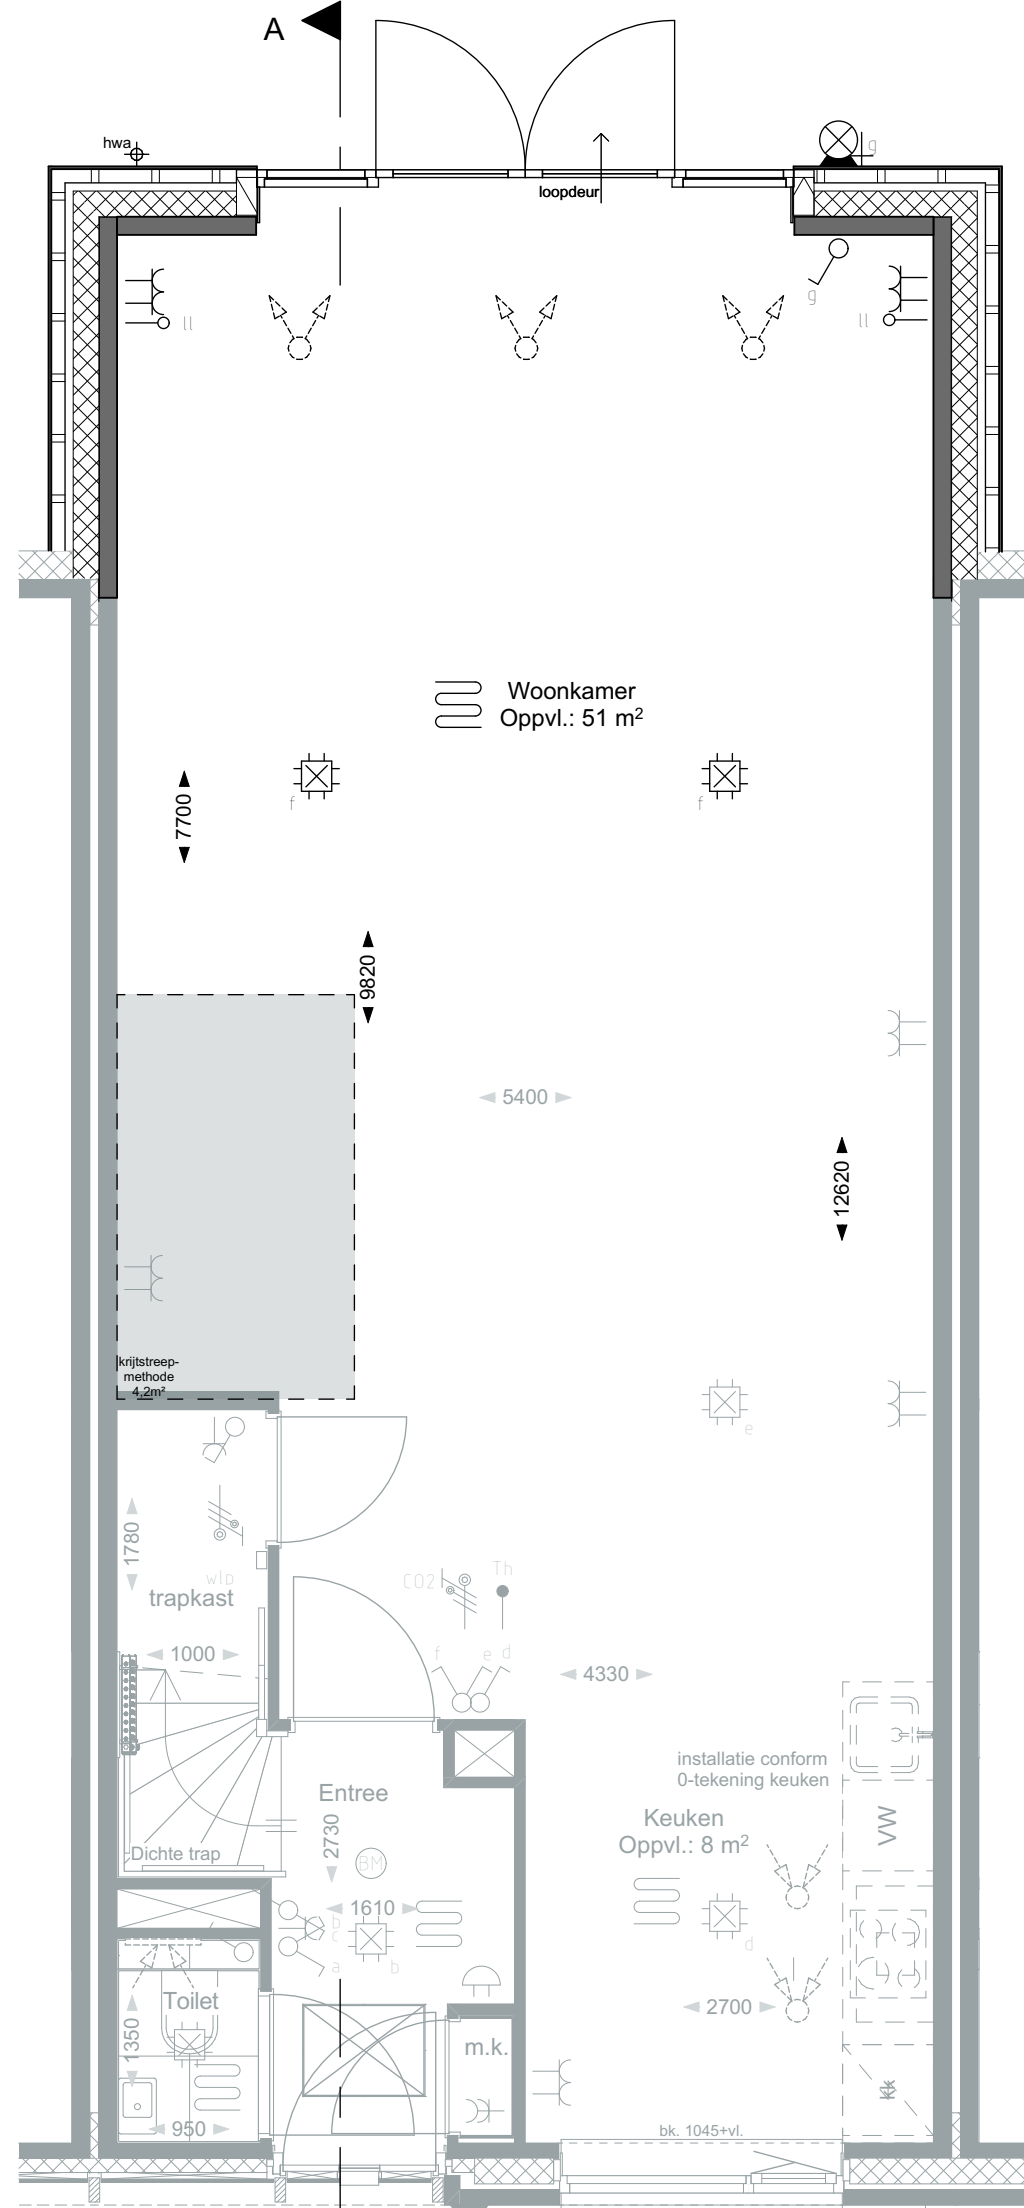


BEGANE GROND
BO-0220

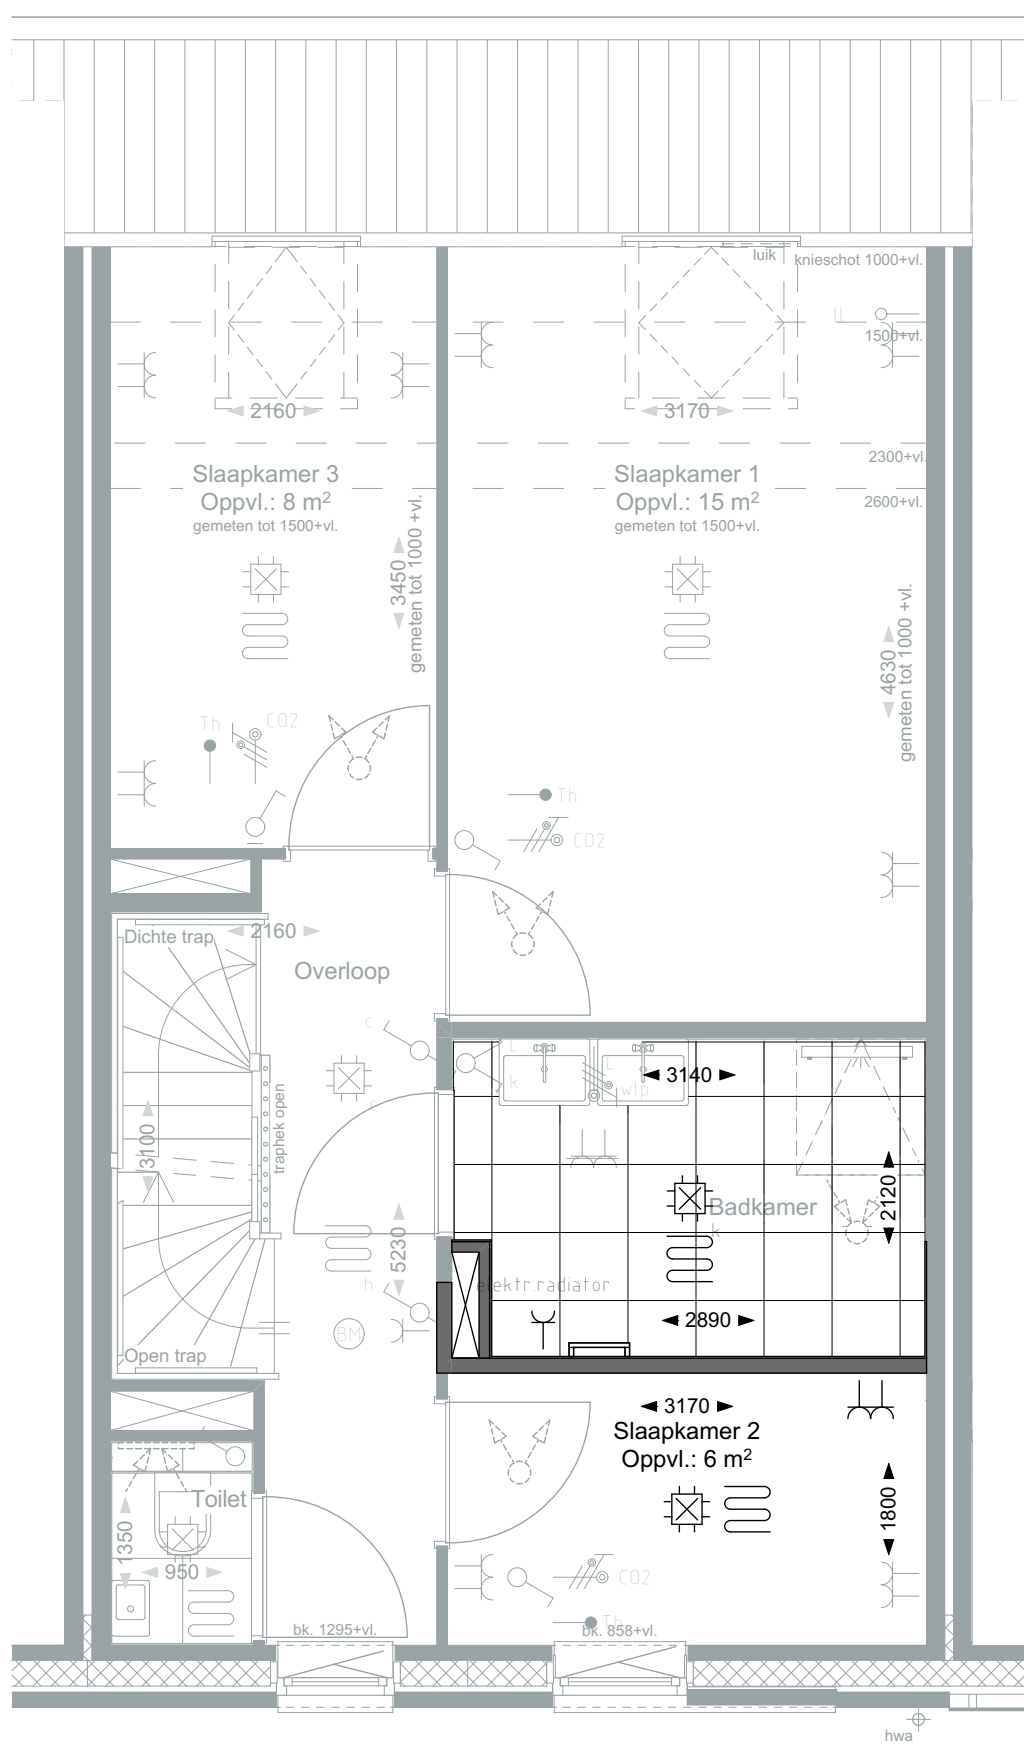


EERSTE VERDIEPING
BO-1501

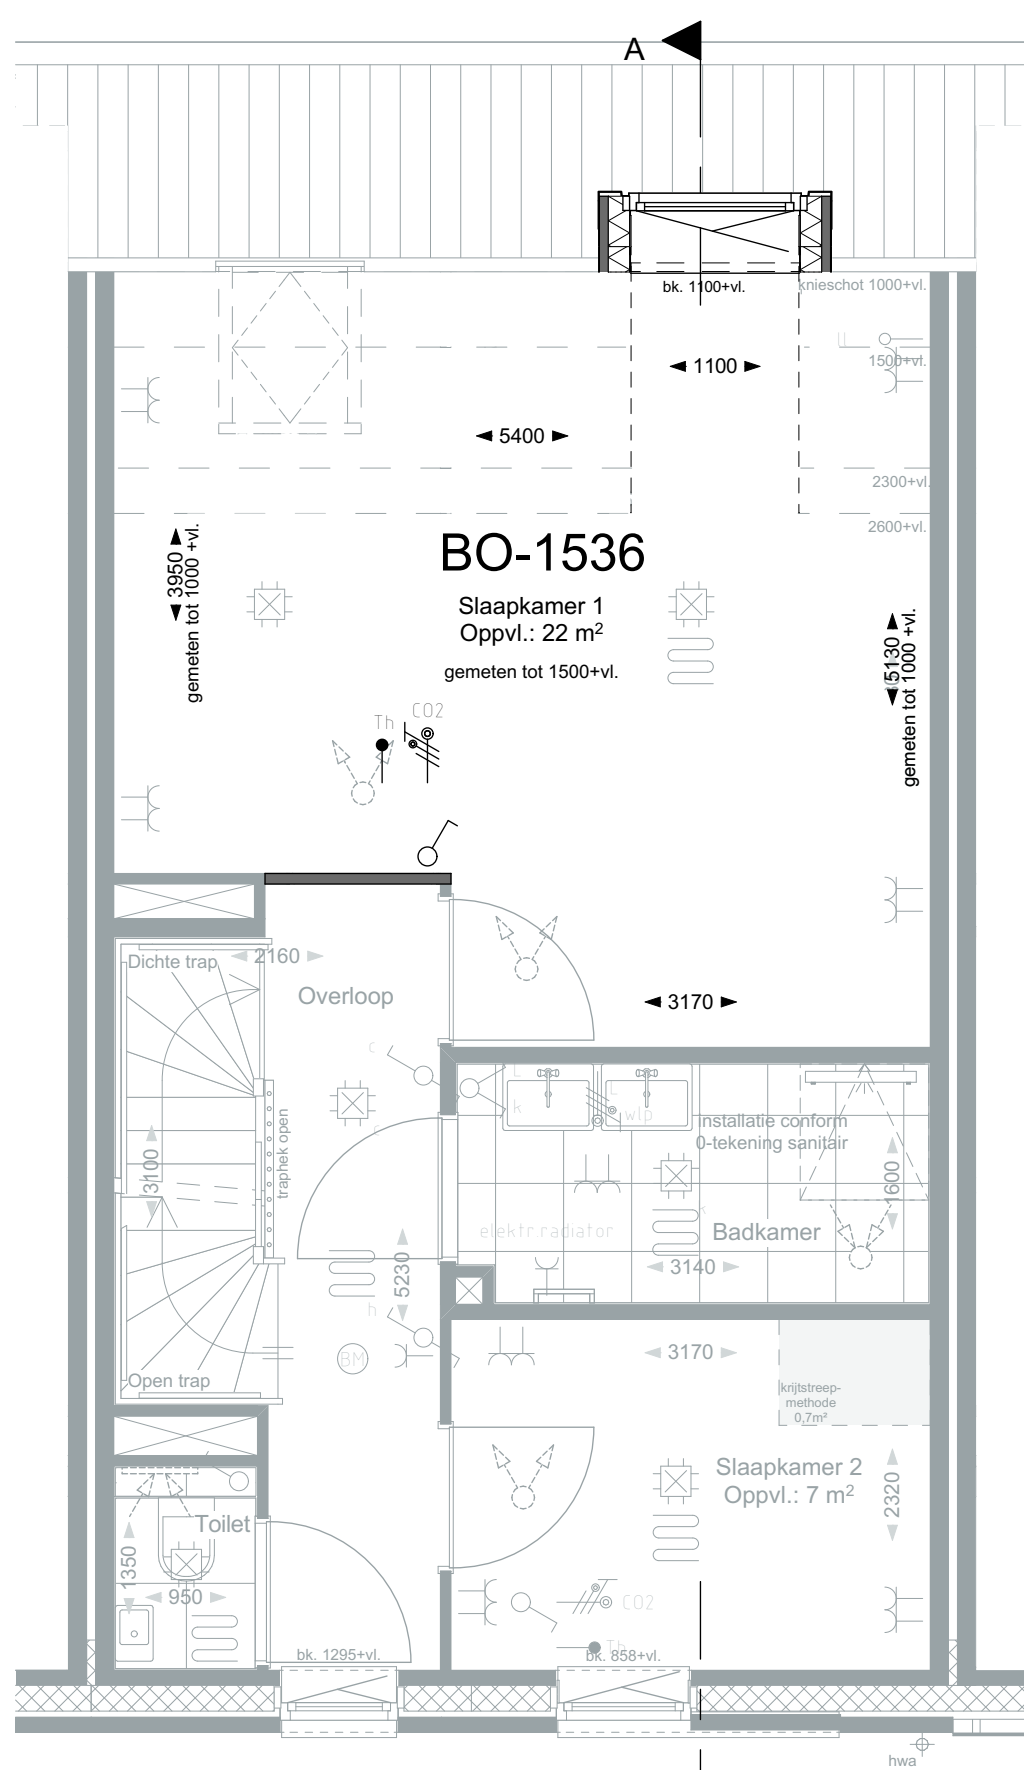


EERSTE VERDIEPING
BO-1231/1536

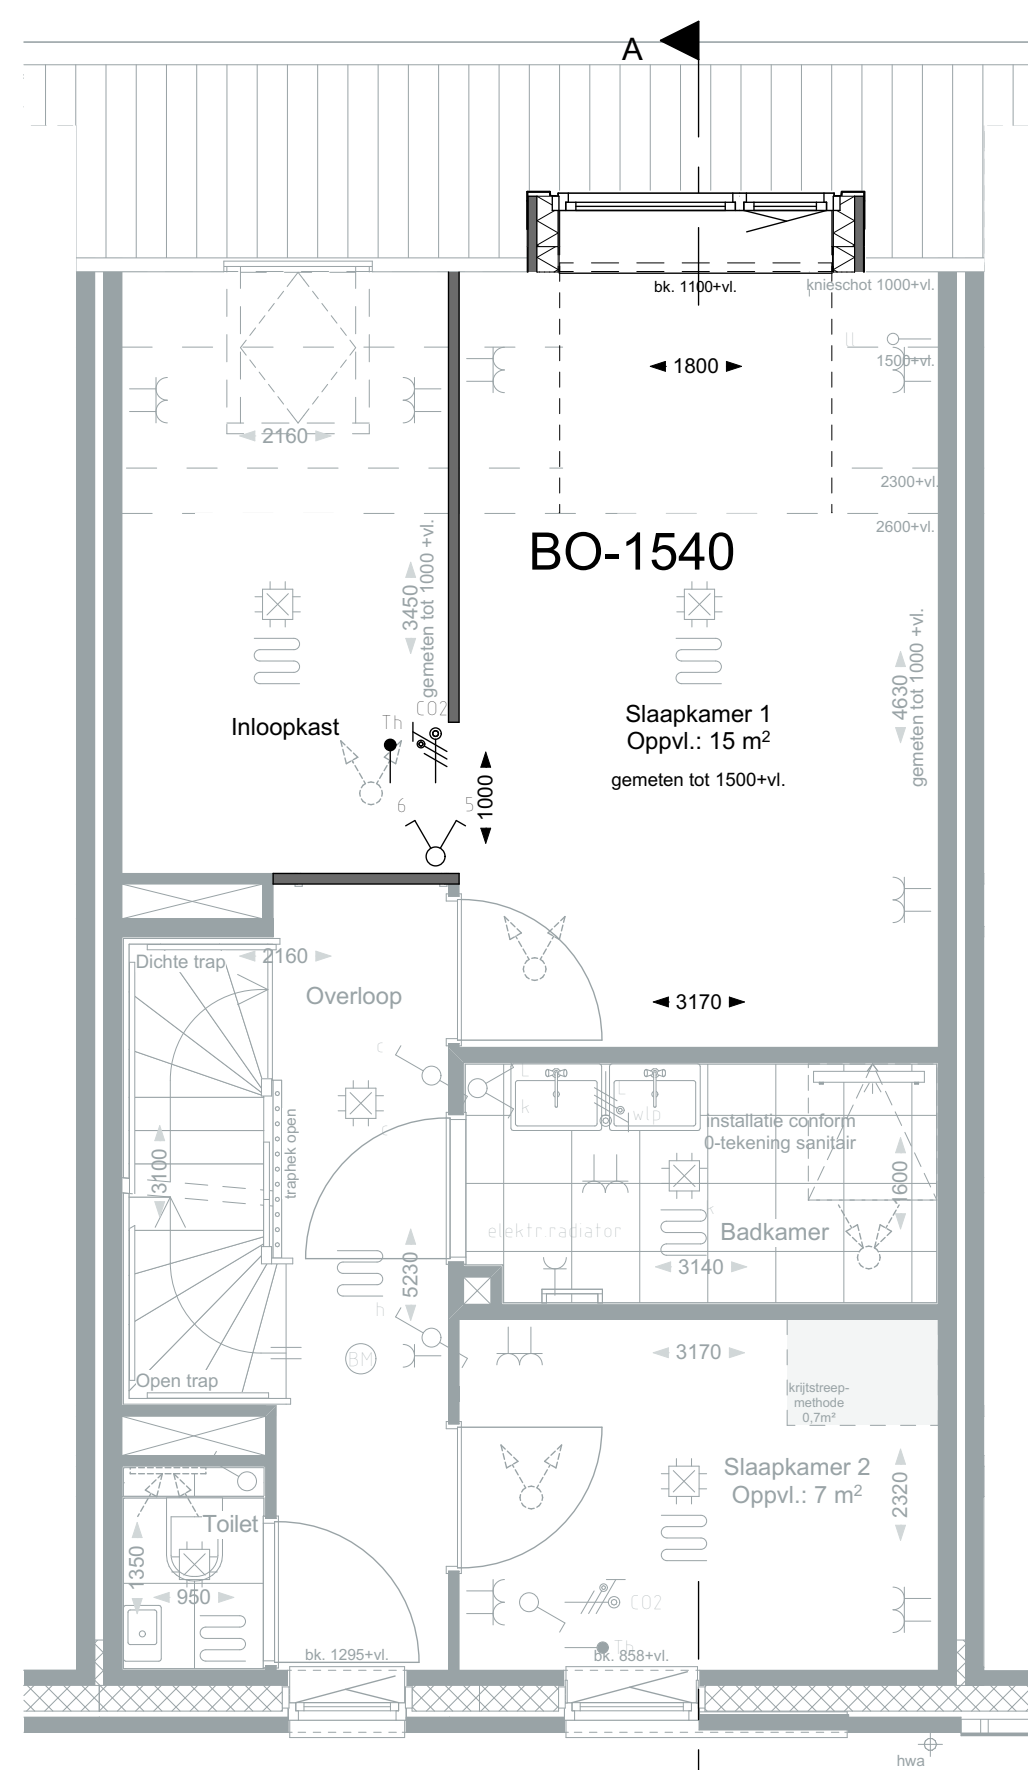


EERSTE VERDIEPING
BO-1252/1540

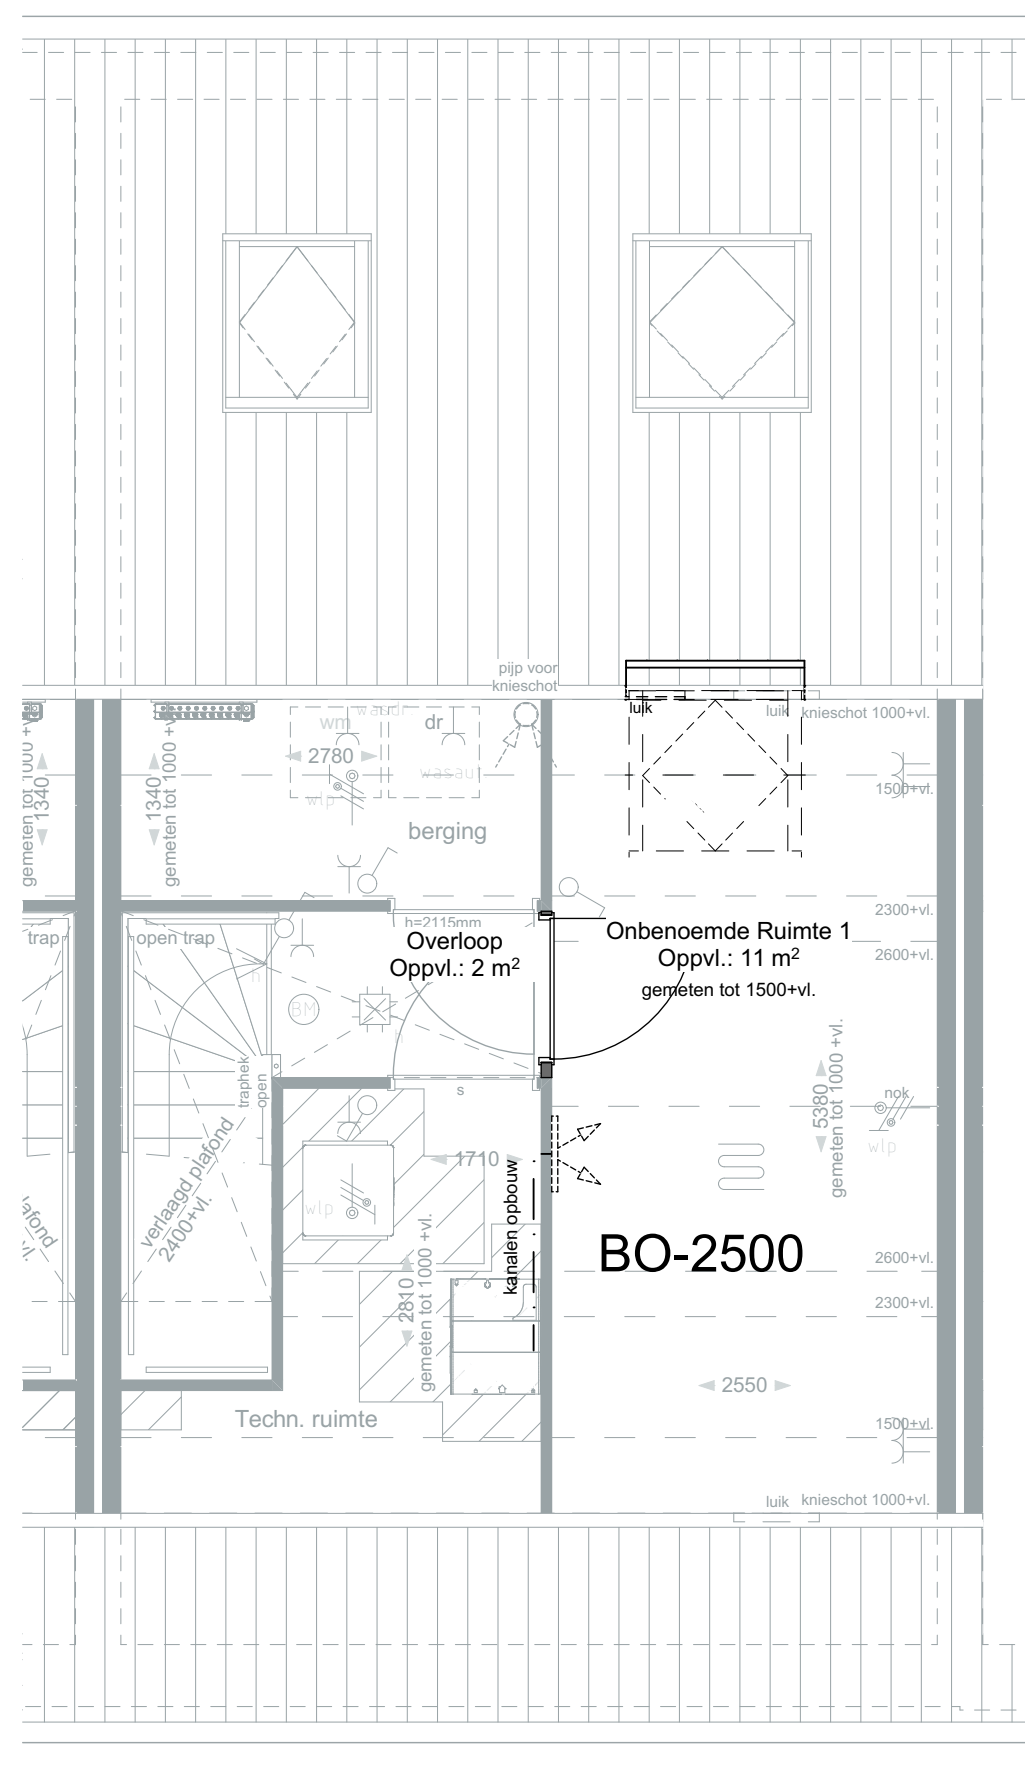


TWEDE VERDIEPING
BO-2262/2500

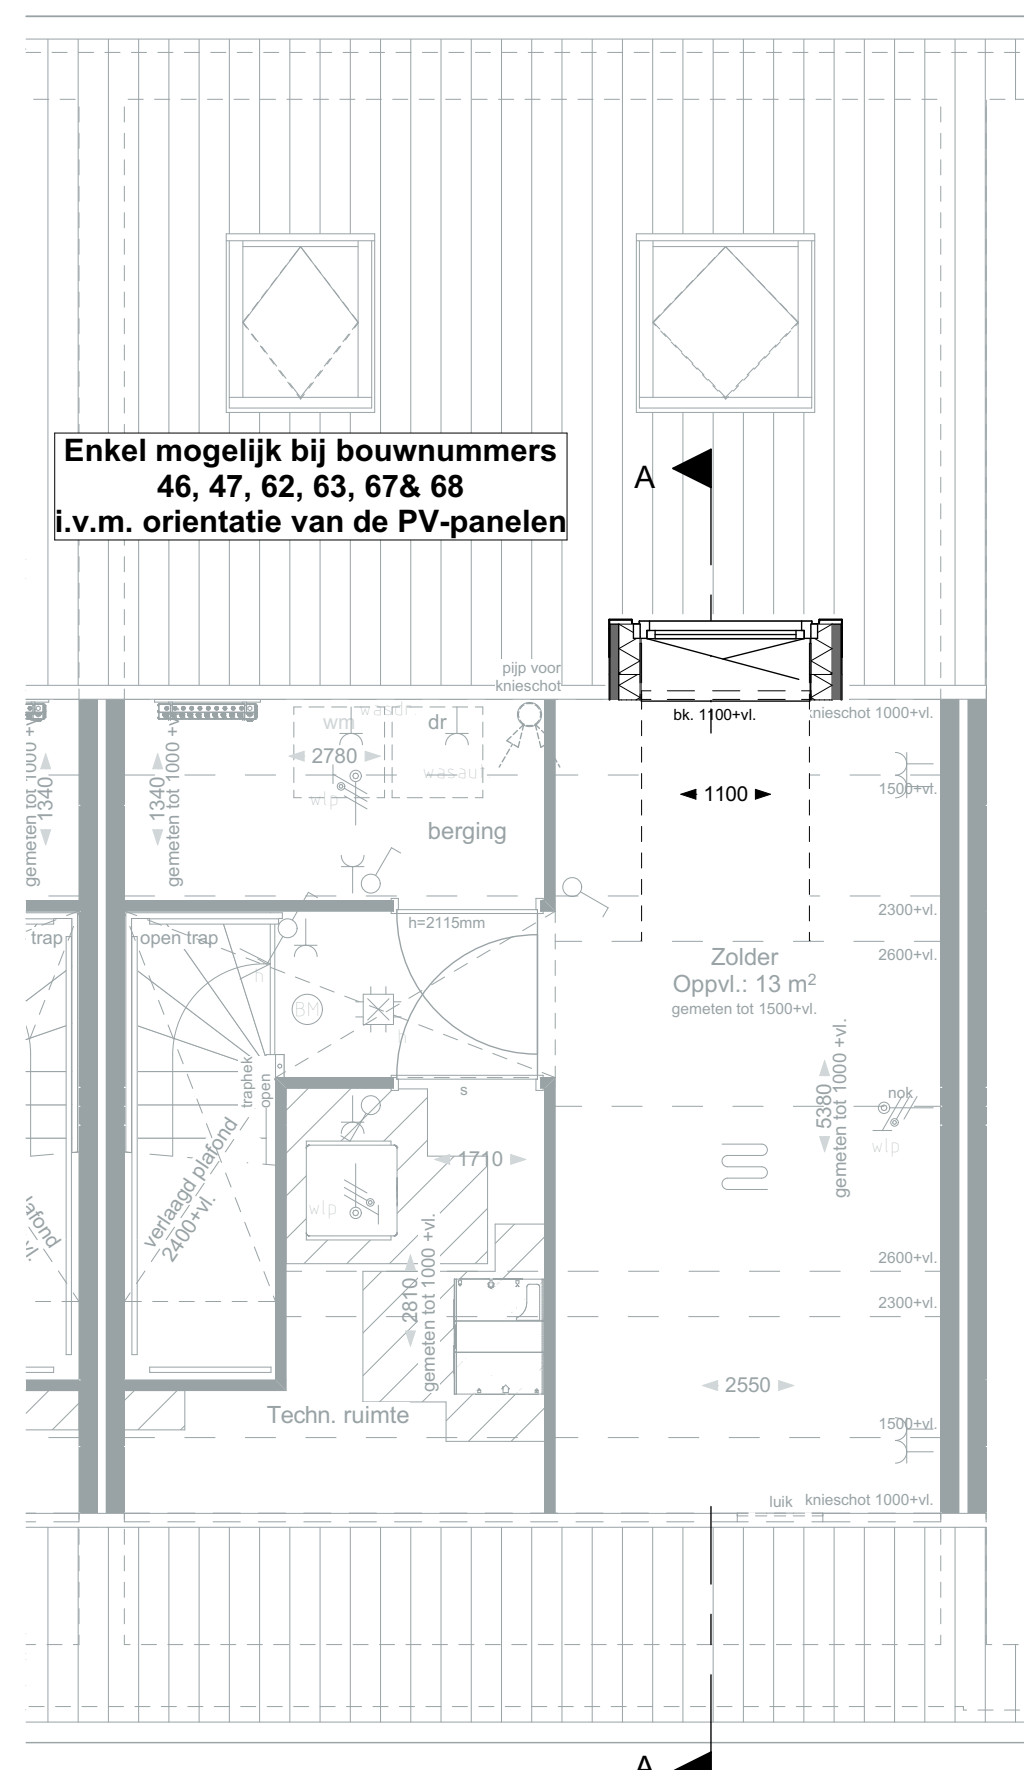


TWEDE VERDIEPING
BO-2231

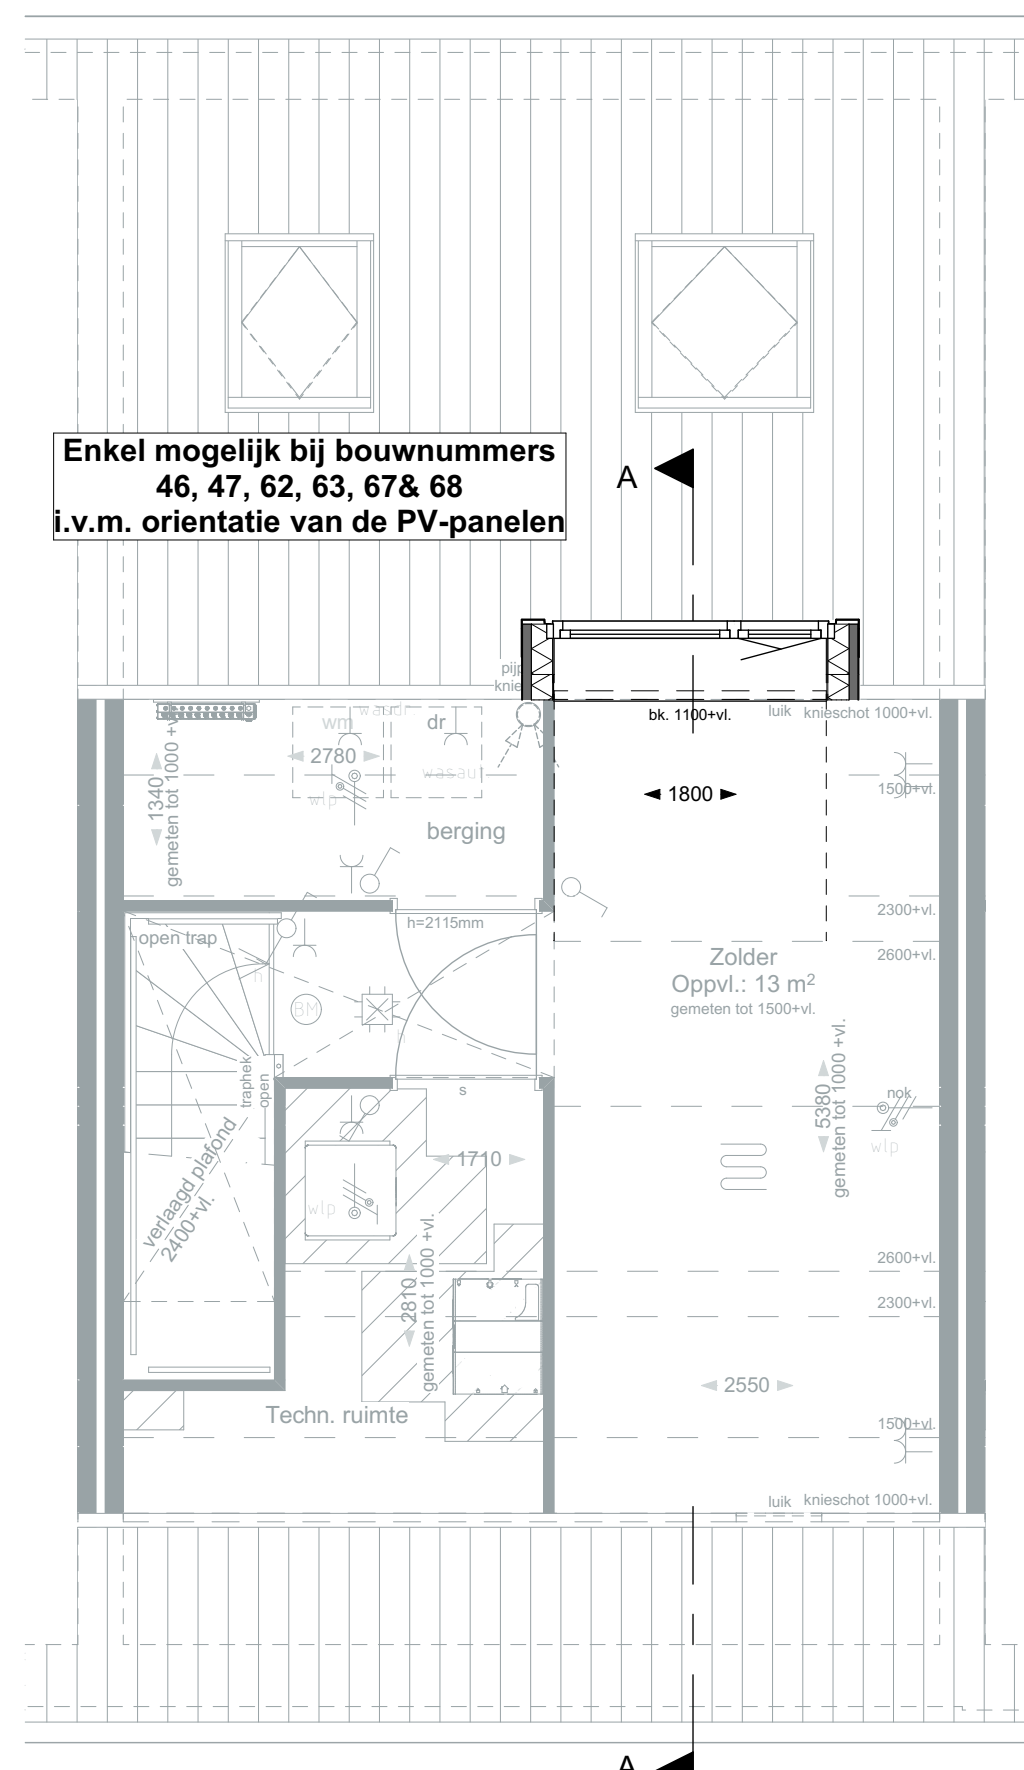


TWEDE VERDIEPING
BO-2252

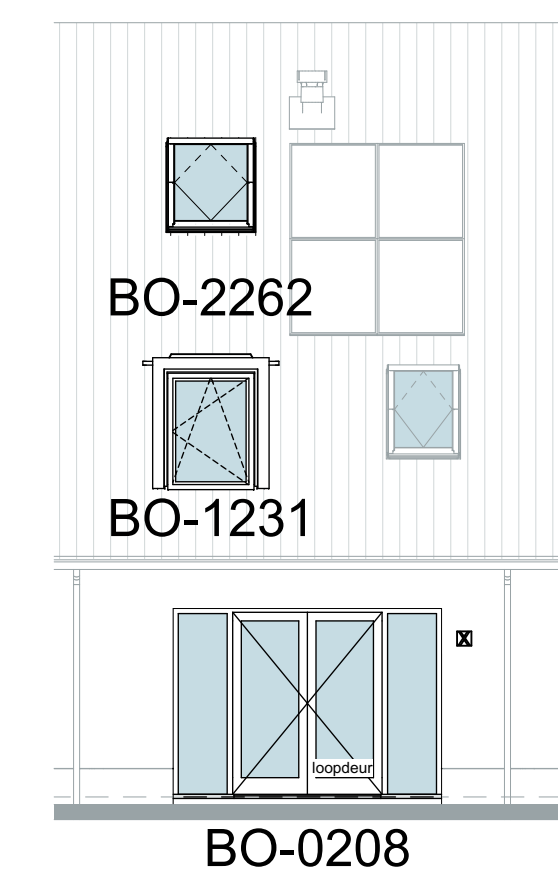

ACHTERGEVEL

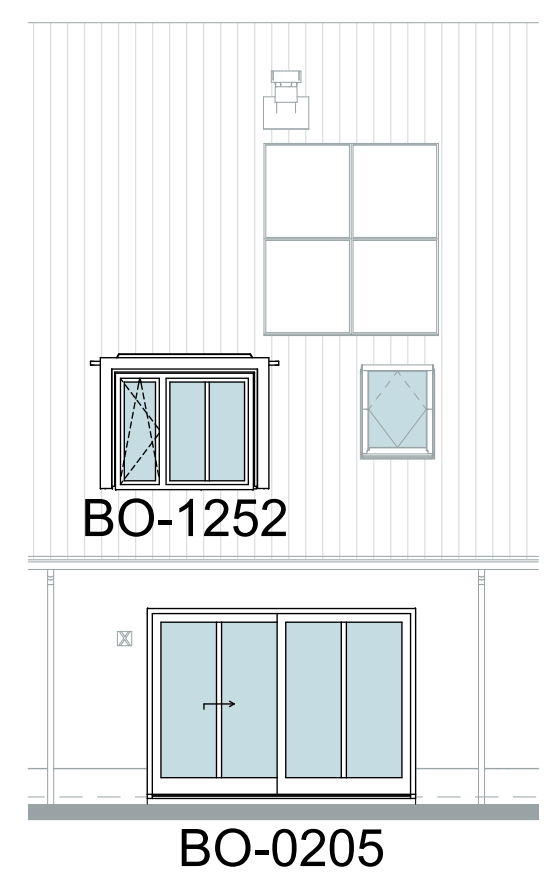

ACHTERGEVEL

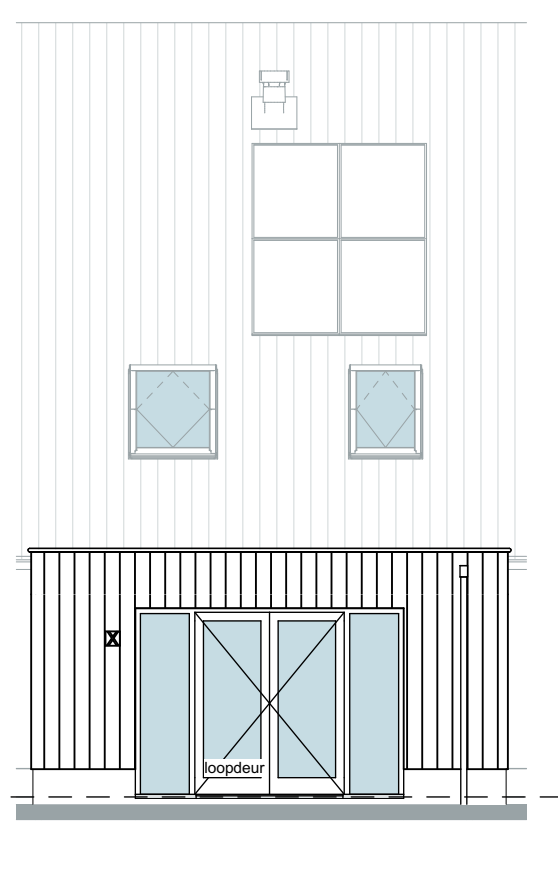

ACHTERGEVEL
BO-0210/0220



ACHTERGEVEL




ACHTERGEVEL


Disclaimer:
Het is niet mogelijk om de
optionele dakkapellen op beide
verdiepingen tegelijk te
selecteren.

Enkel mogelijk bij bouwnummers
46, 47, 62, 63, 67 & 68
i.v.m. oriëntatie van de PV-panelen

Enkel mogelijk bij bouwnummers
46, 47, 62, 63, 67 & 68
i.v.m. oriëntatie van de PV-panelen

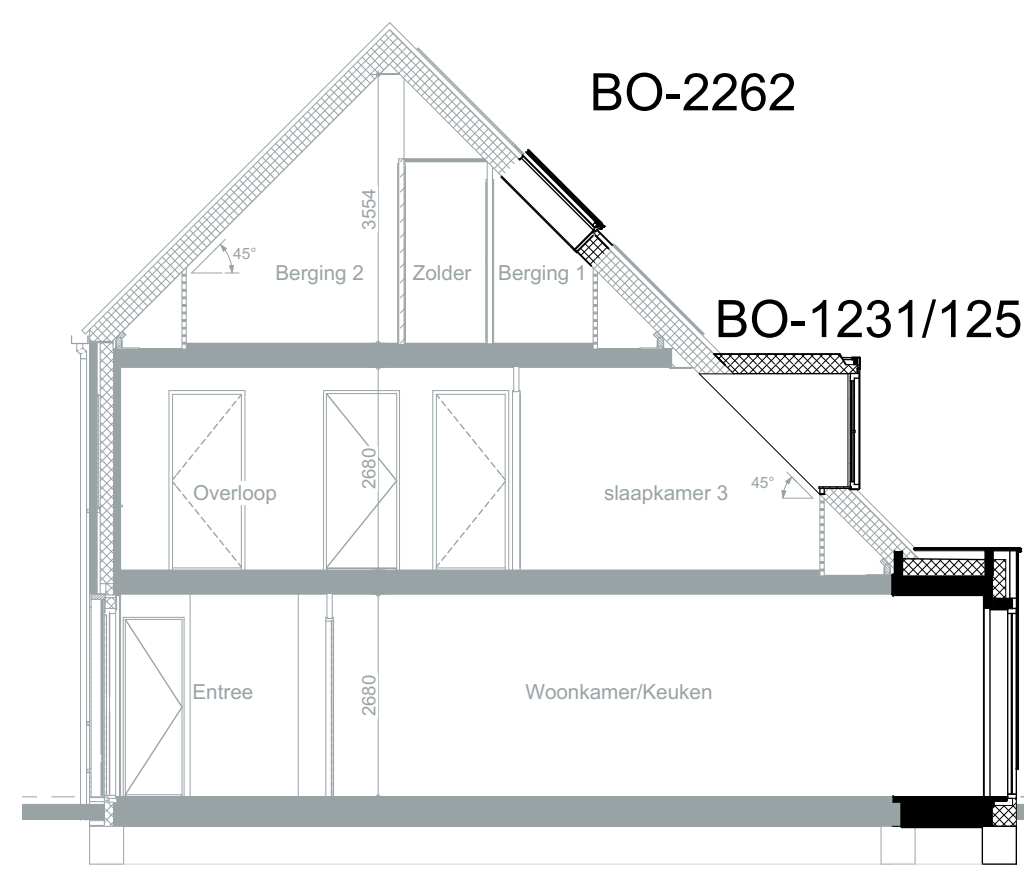

DOORSNEDE A-A
BO-0210

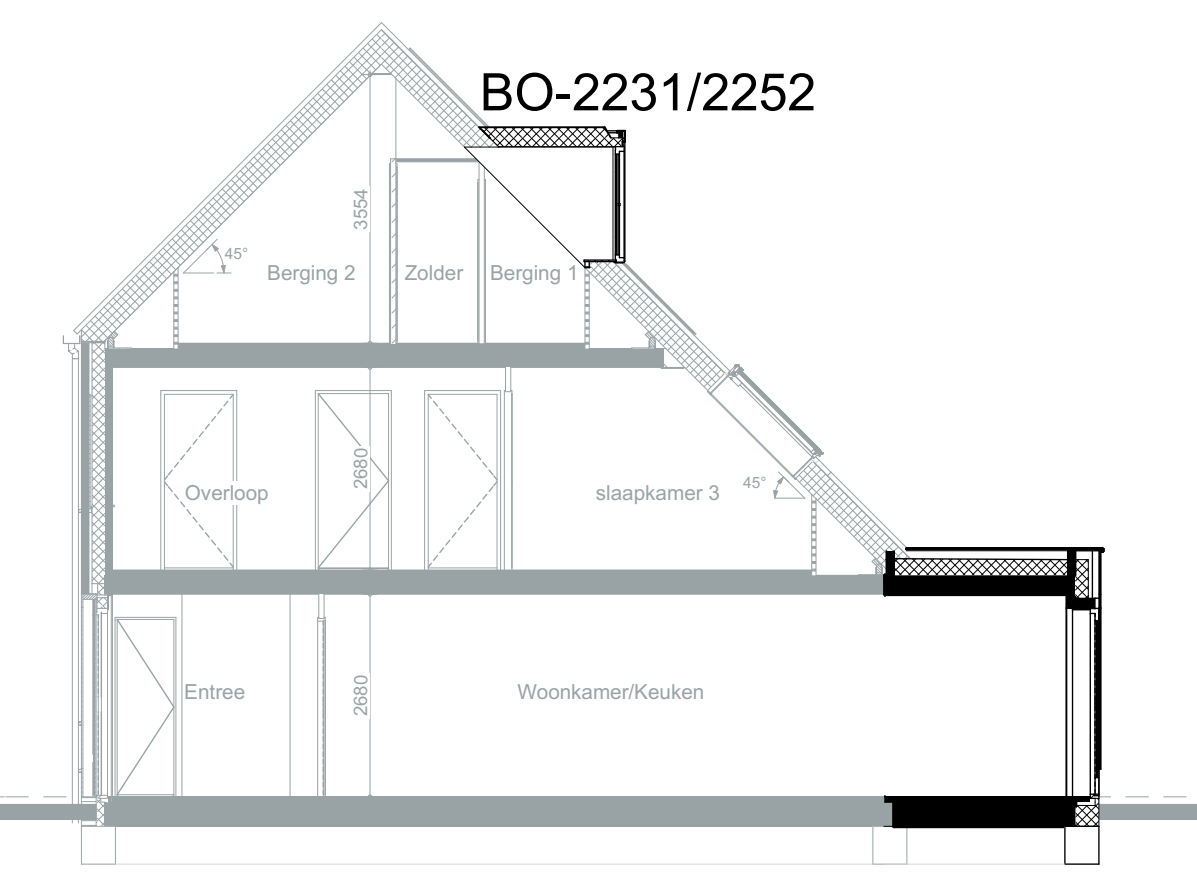

DOORSNEDE A-A
BO-0220

Optiecode Omschrijving optie
BO-0205 Schuifpui in achtergevel in plaats van standaard pui
BO-0208 Achtergevelkozijn op de begane grond spiegelen
BO-0210 Uitbouw 1,2 meter achtergevel
BO-0220 Uitbouw 2,4 meter achtergevel
BO-1231 Dakkapel breed 1,1 meter achtergevel (slaapkamer 1)
BO-1252 Dakkapel breed 1,8 meter achtergevel (slaapkamer 1)
BO-1501 Vergroten badkamer
BO-1536 Slaapkamer 1 en 3 samenvoegen
BO-1540 Slaapkamer 1 voorzien van een inloopkast
BO-2231 Dakkapel breed 1,1 meter achtergevel (zolder)
BO-2252 Dakkapel breed 1,8 meter achtergevel (zolder)
BO-2262 Dakvenster achtergevel 1140 x1600 mm
BO-2500 Indeling zolder met 1 onbenoemde ruimte en een overloop

De Overtuin

BLAD
VK-38, Verkooptekening opties Rijwoning E1, E2 & F(-sp)


PROJECT
Overtuin te Arkel

Plattegronden, gevels en doorsnede (tussenwoning)
Rijwoningen (Bouwnr. 18, 19, 34, 35, 38, 39, 46, 47, 62, 63, 67, 68)


DATUM
15-07-2025

SCHAAL
1:50 / 1:100


Blokland GEBROEDERS
samen in ontwikkeling en bouw

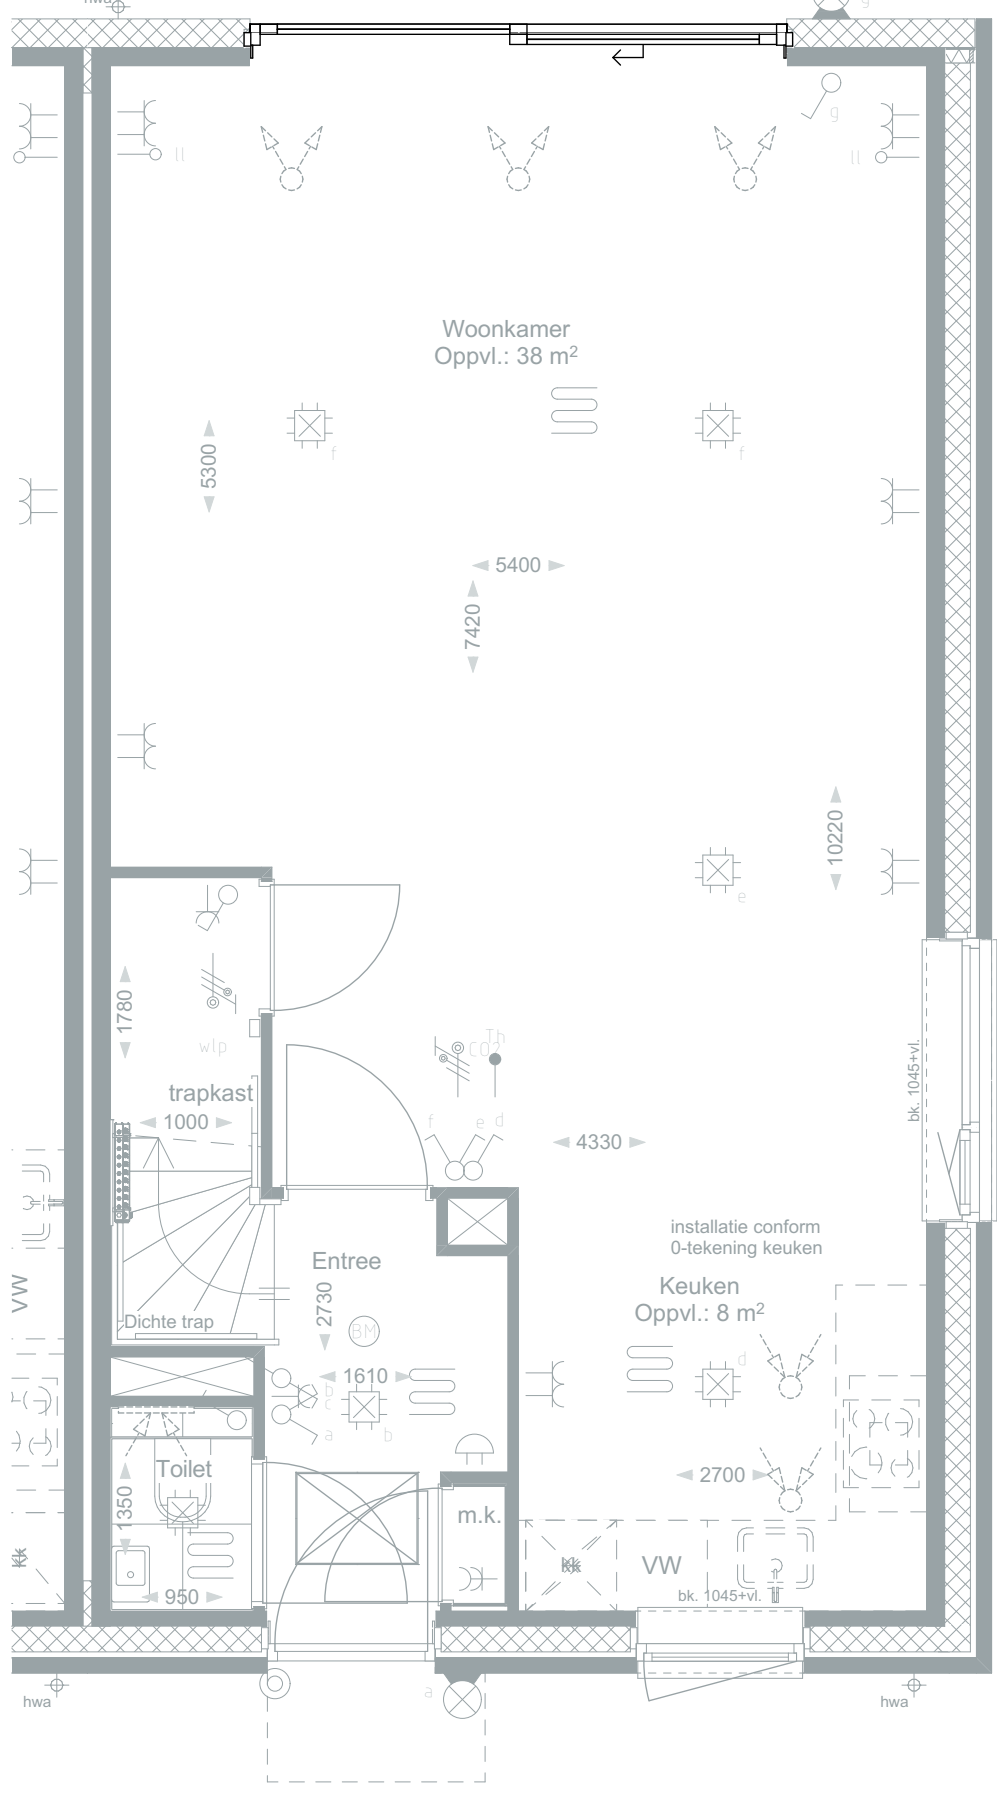


BEGANE GROND
BO-0205

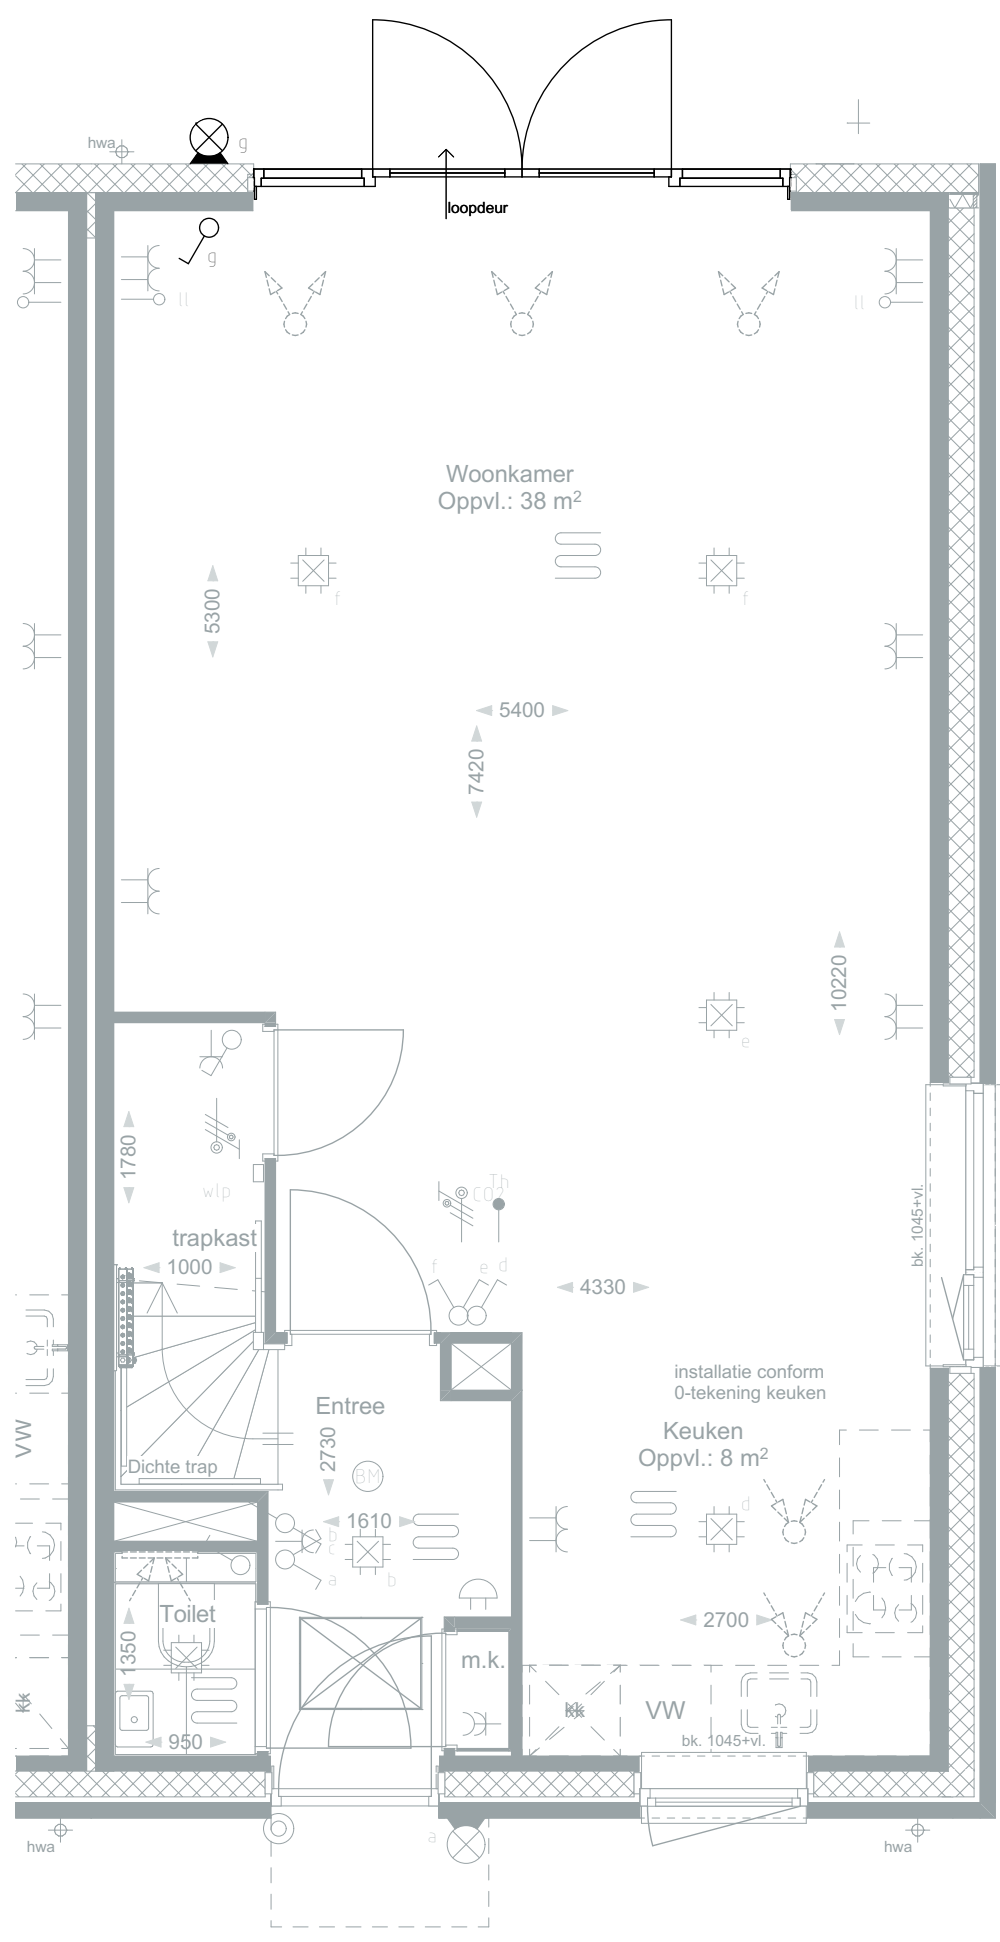


BEGANE GROND
BO-0208

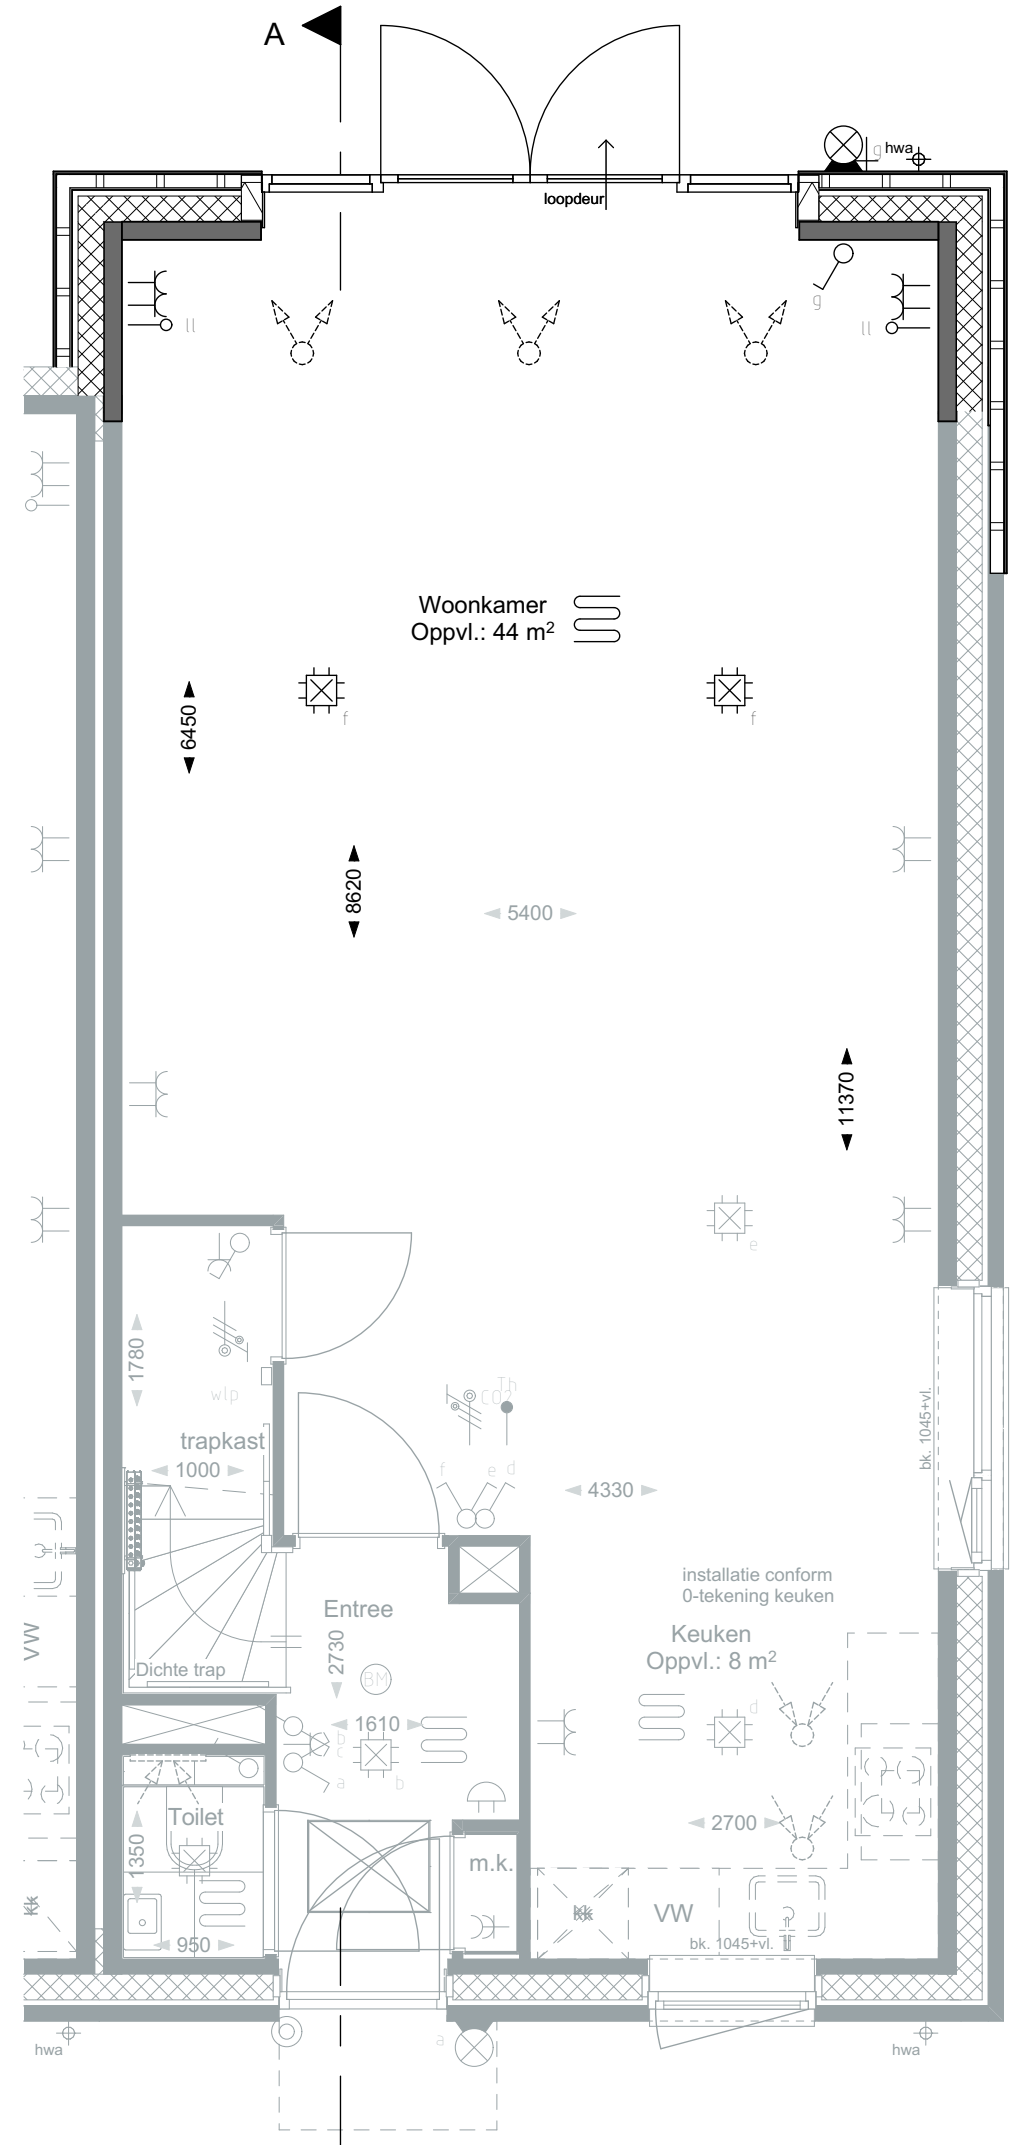


BEGANE GROND
BO-0210

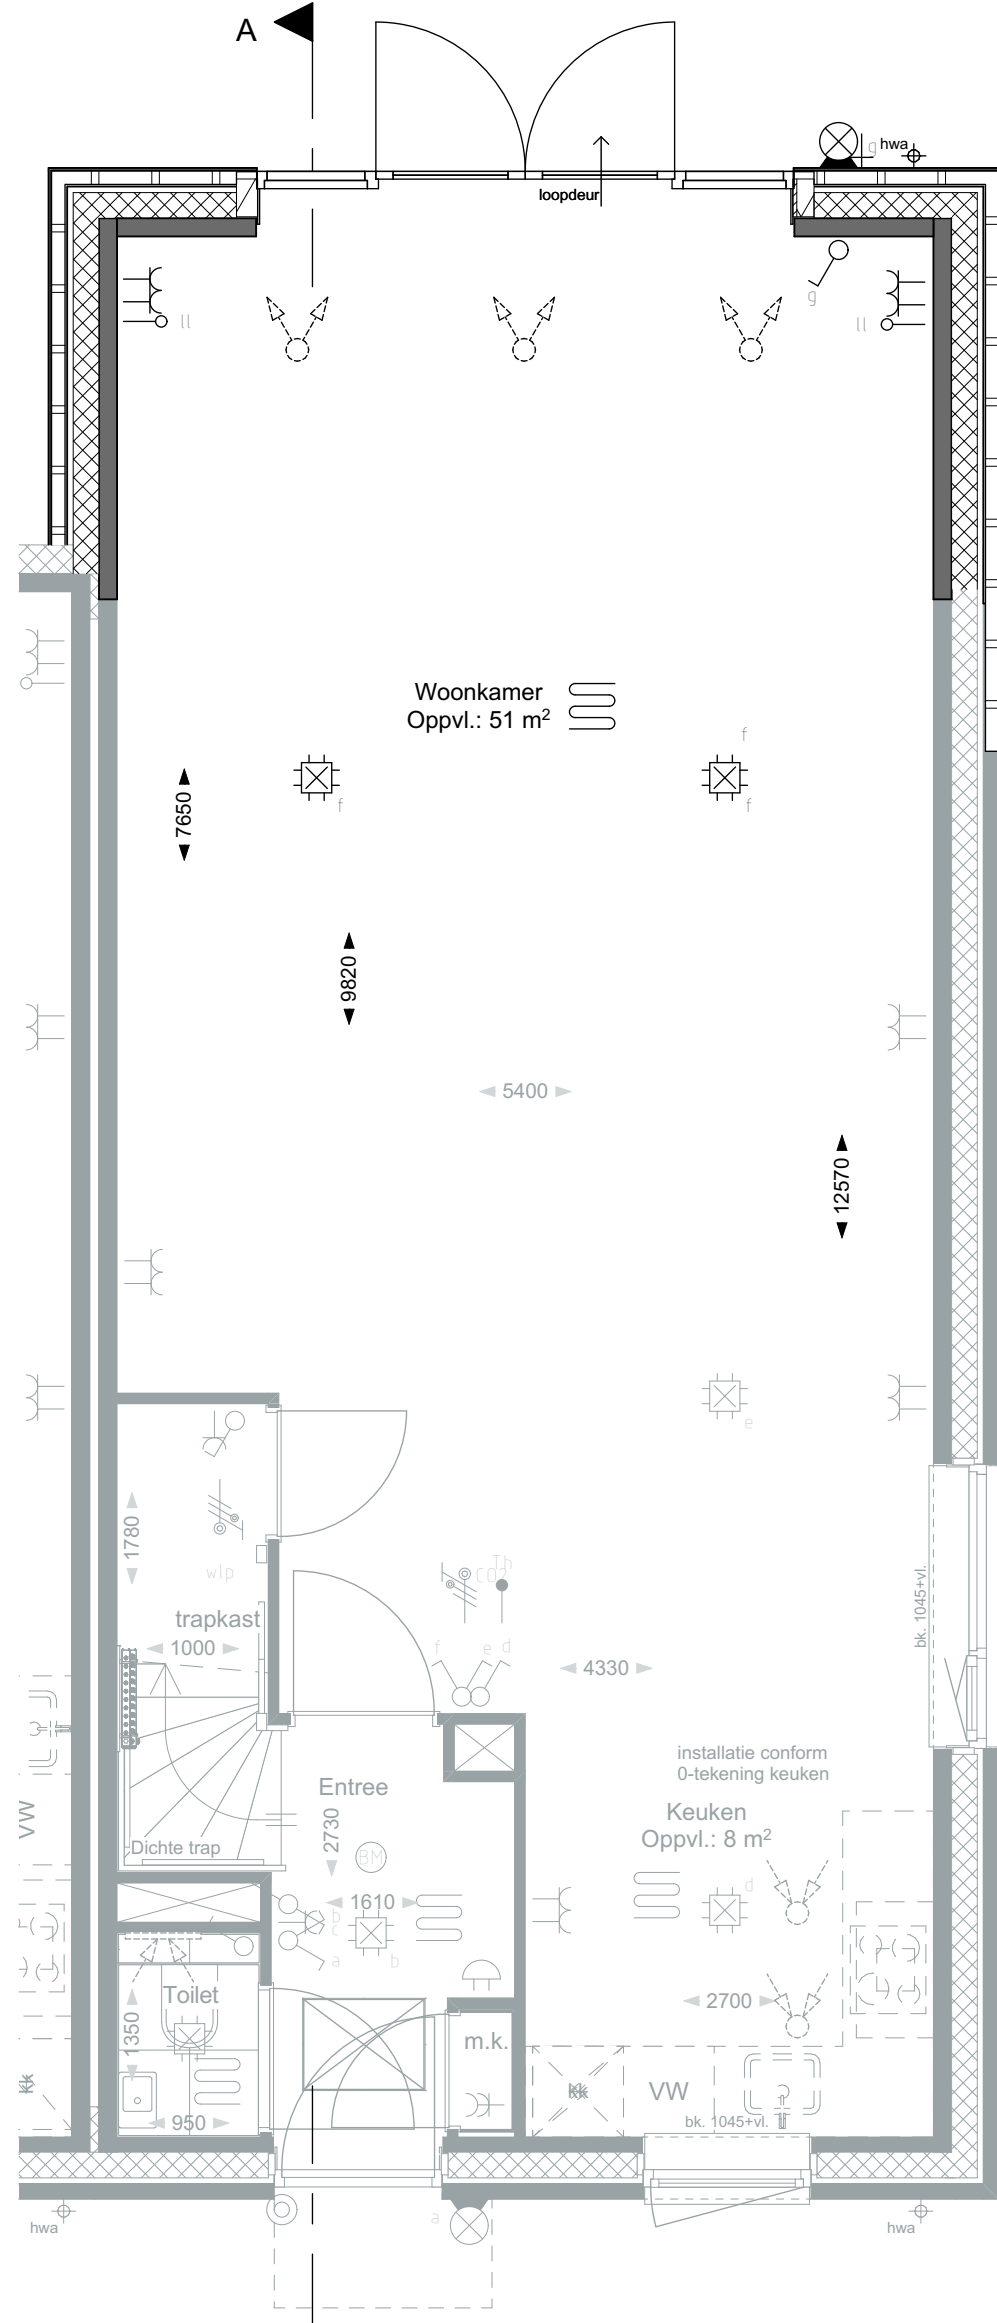


BEGANE GROND
BO-0220

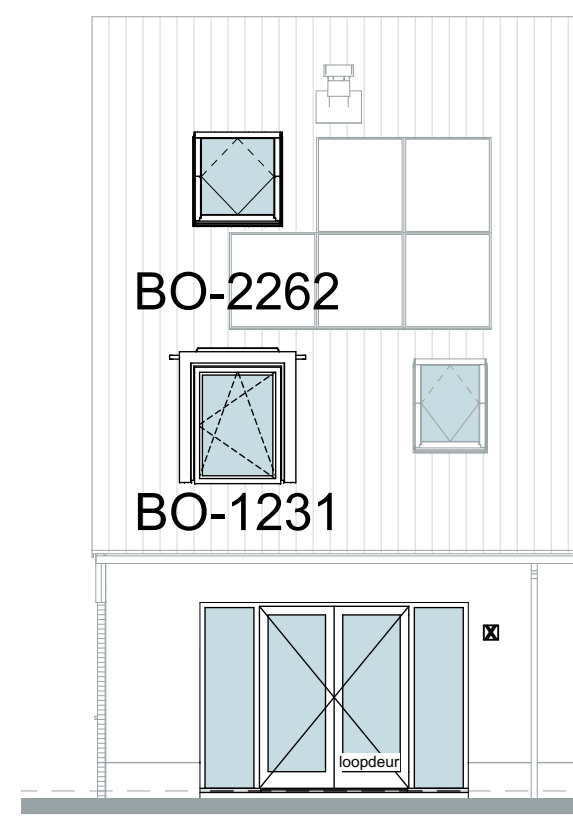


ACHTERGEVEL
BO-0208/1231/2262

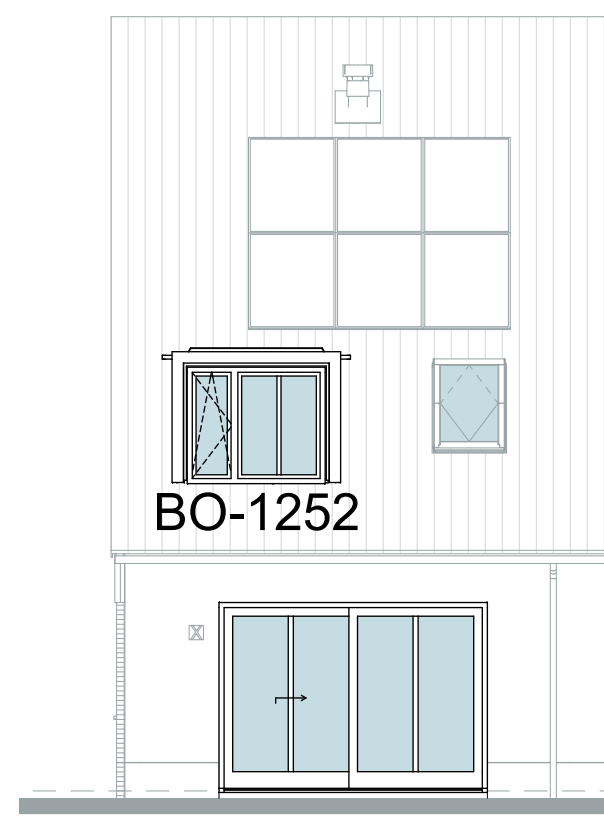


ACHTERGEVEL
BO-0205/1252

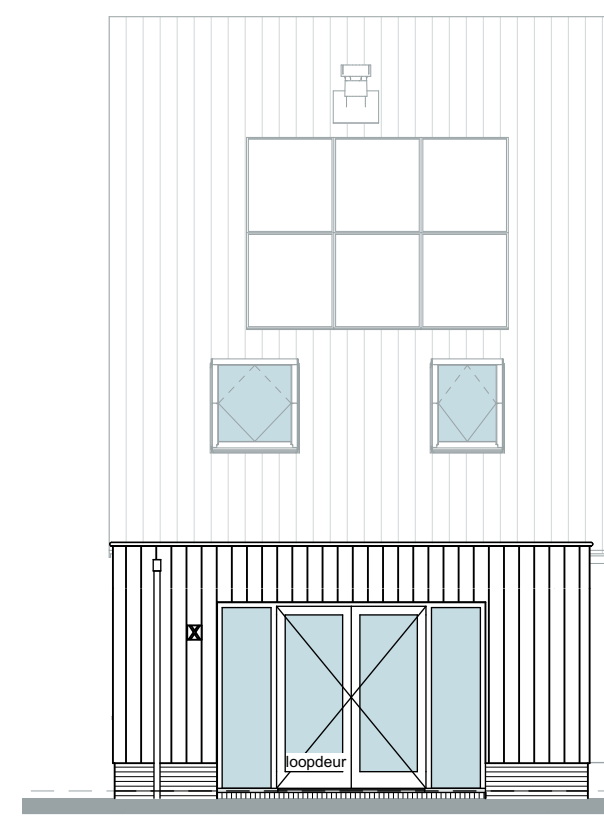

ACHTERGEVEL
BO-0210/0220

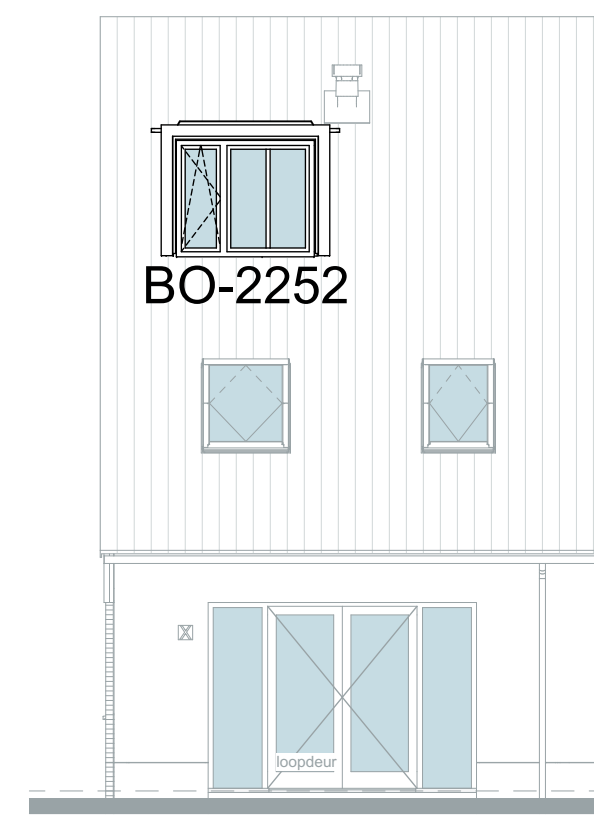

ACHTERGEVEL
Enkel mogelijk bij bouwnummer 66
i.v.m. oriëntatie van de PV-panelen (voorzijde)

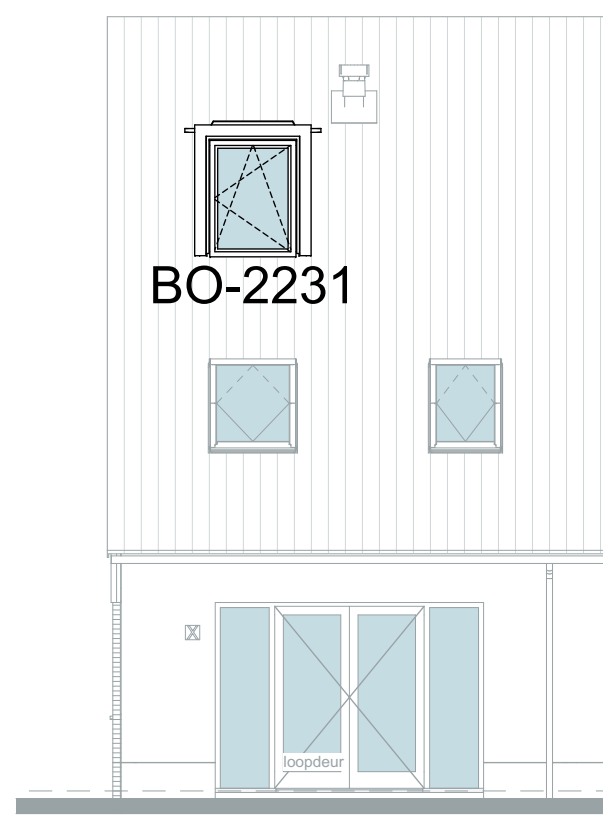


ACHTERGEVEL
Enkel mogelijk bij bouwnummer 66
i.v.m. oriëntatie van de PV-panelen (voorzijde)

Disclaimer:
Het is niet mogelijk om de
optionele dakspiegelen op beide
verdiepingen tegelijk te
selecteren.




ZIJGEVEL RECHTS
BO-0210/1110


ZIJGEVEL RECHTS
BO-0220

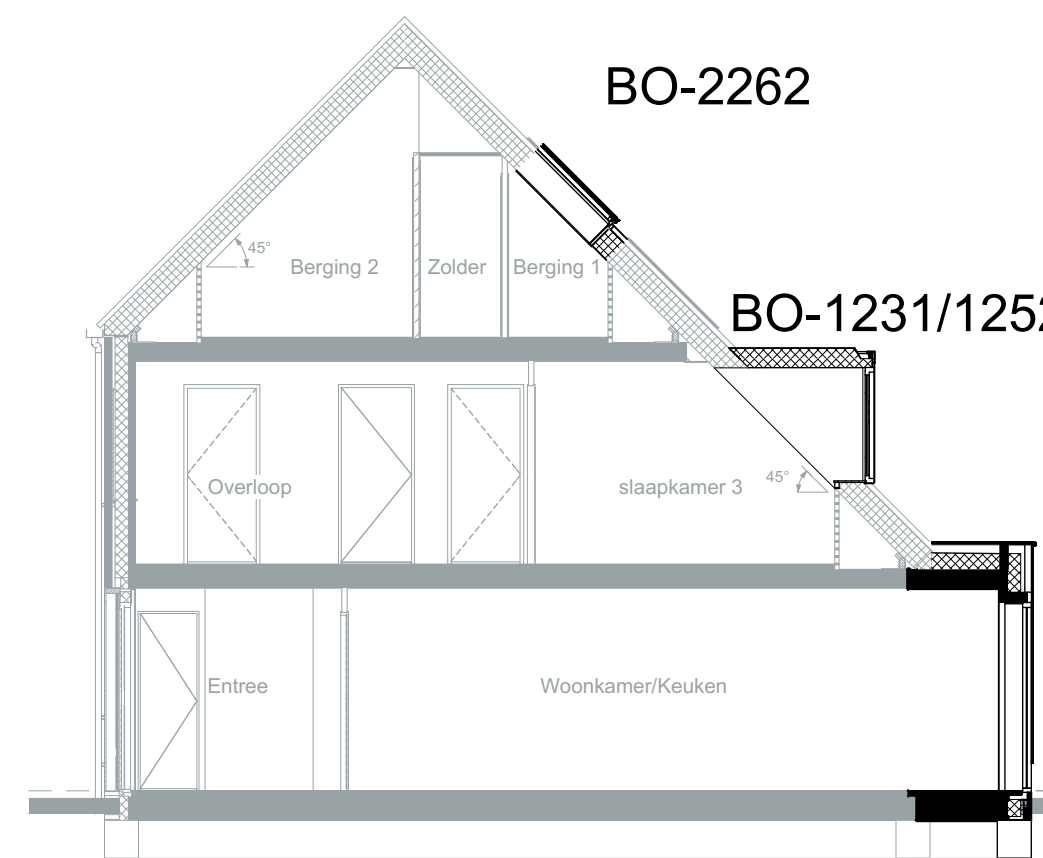


DOORSNEDE A-A
BO-0210/1231/1252/2262

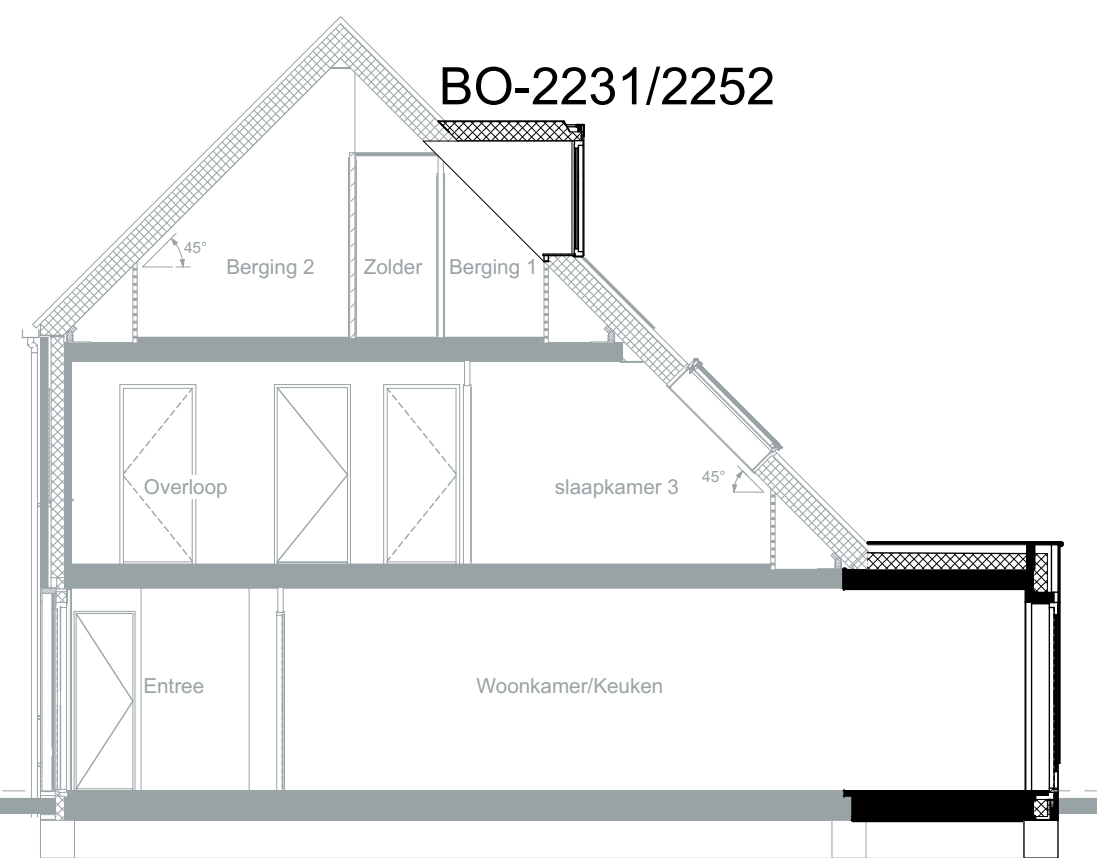


DOORSNEDE A-A
BO-0220/2231/2252

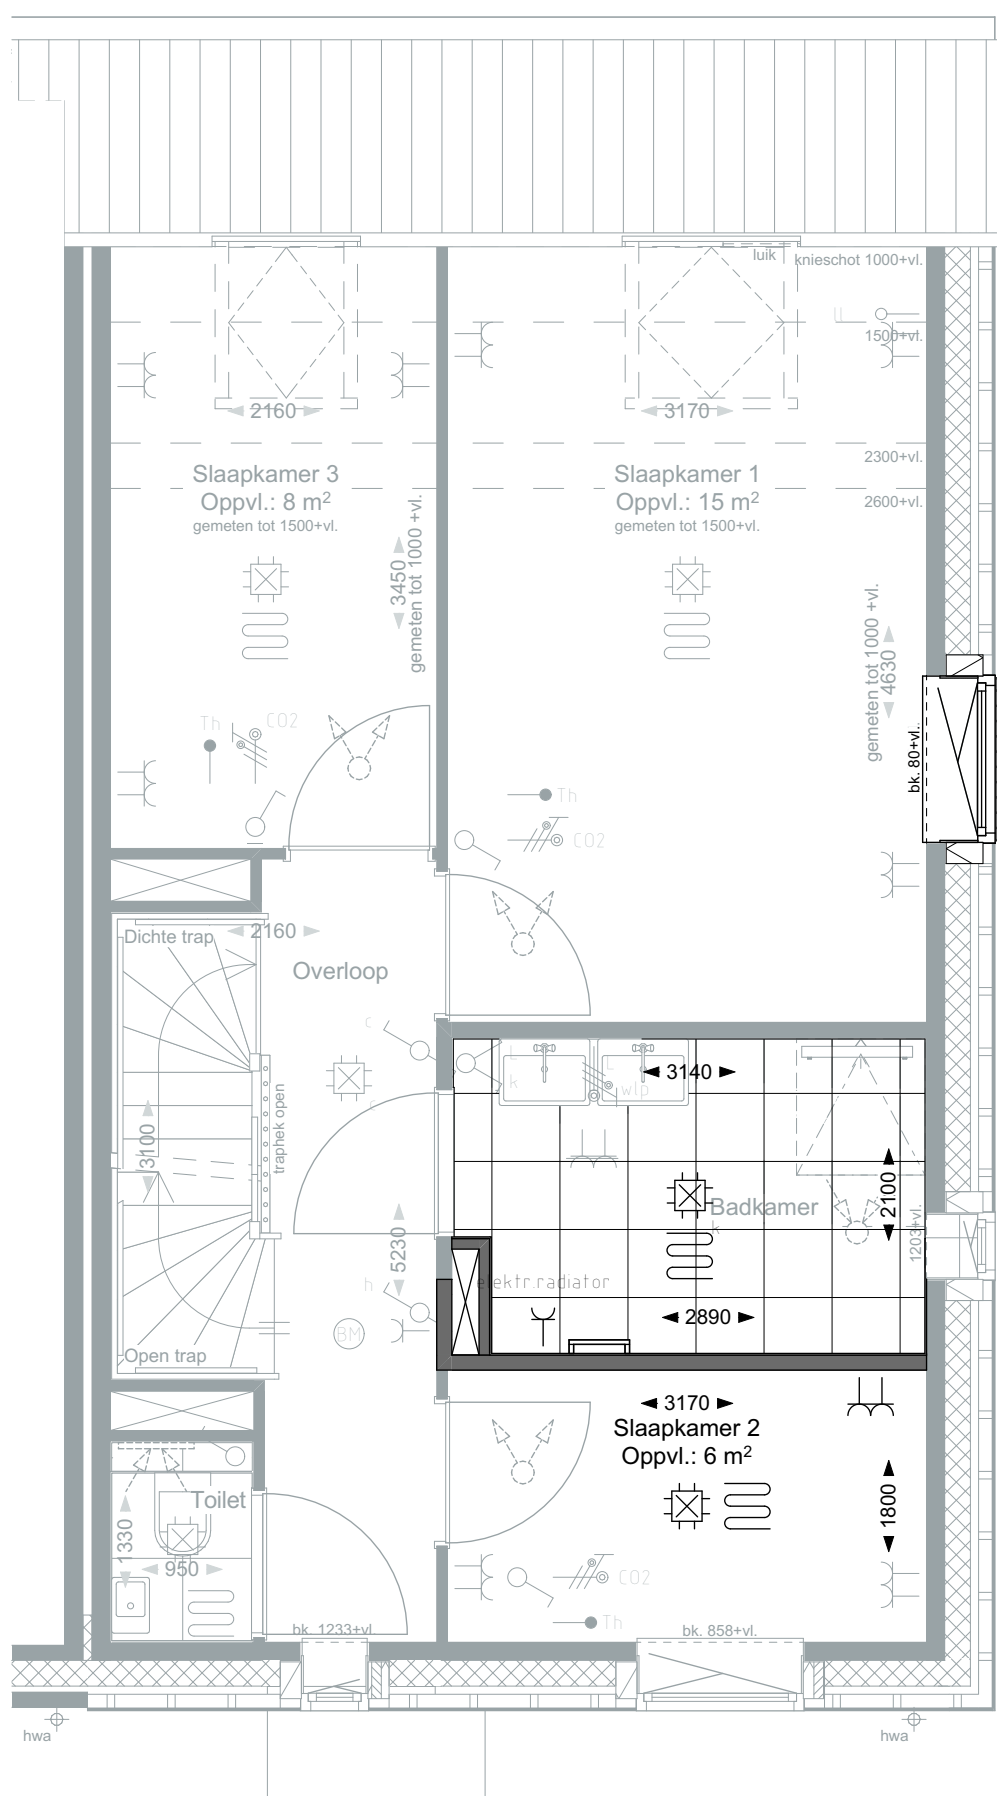


EERSTE VERDIEPING
BO-1110/1501

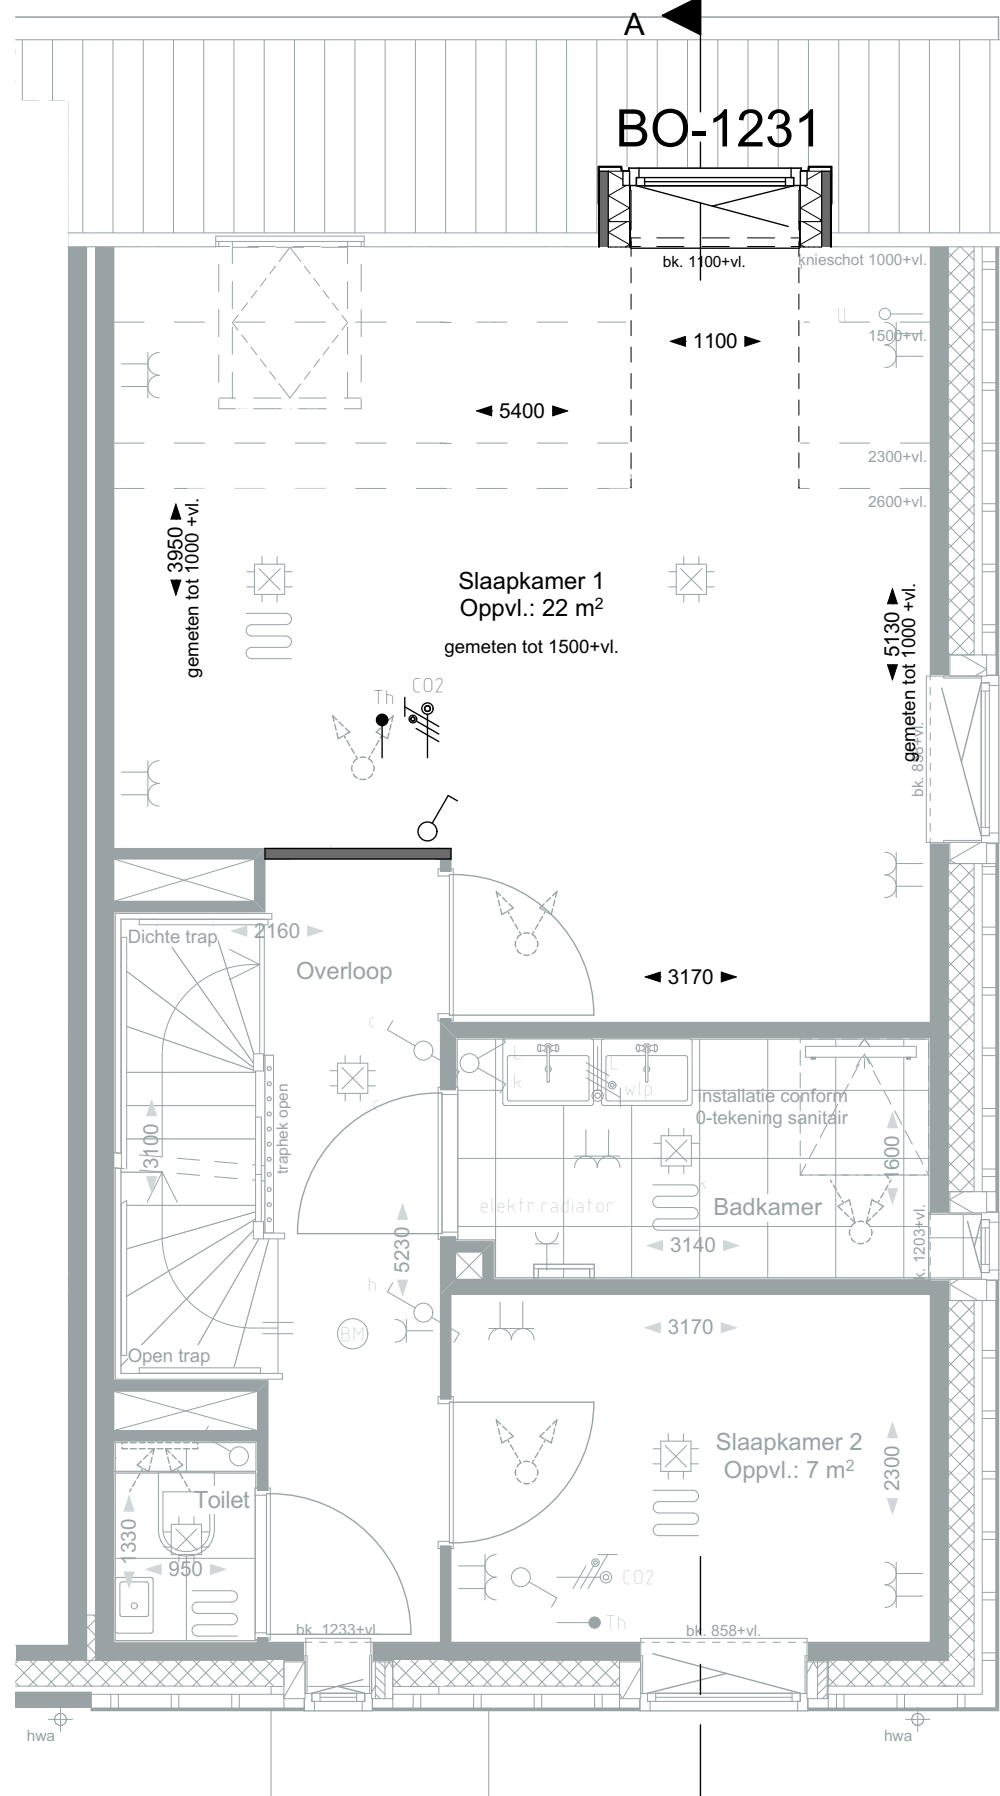


EERSTE VERDIEPING
BO-1231/1536

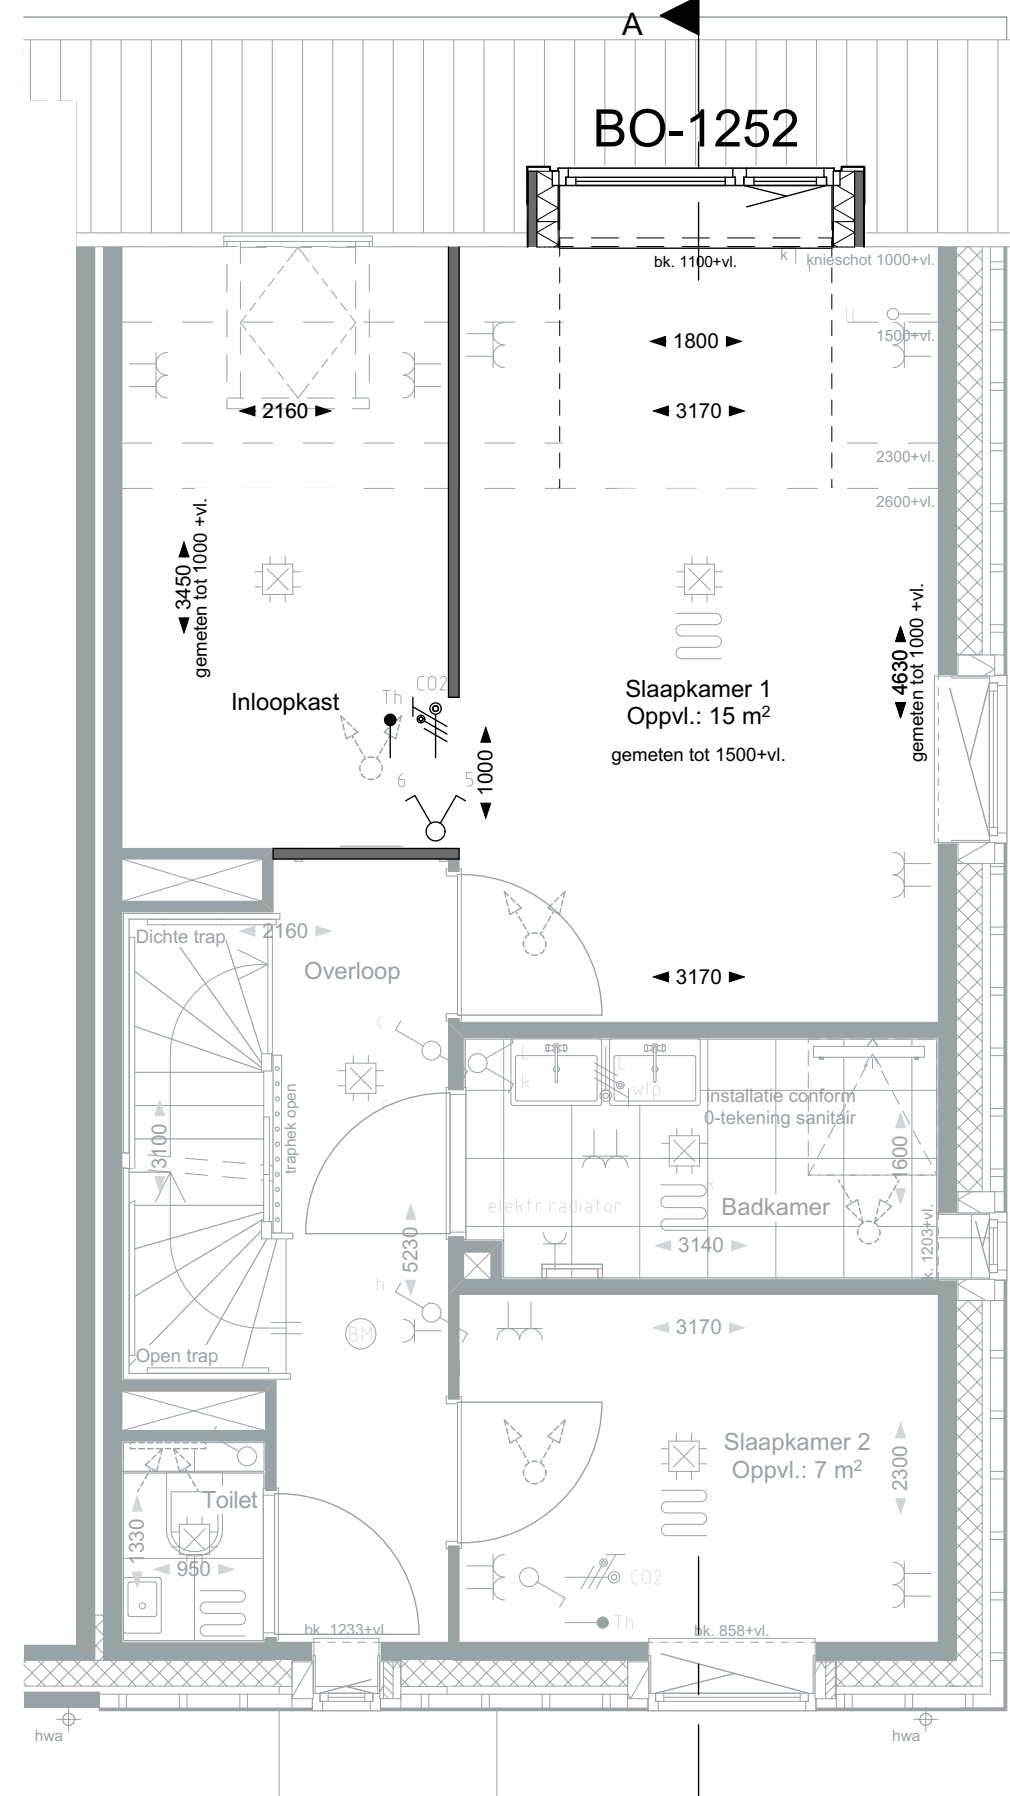


EERSTE VERDIEPING
BO-1252/1540

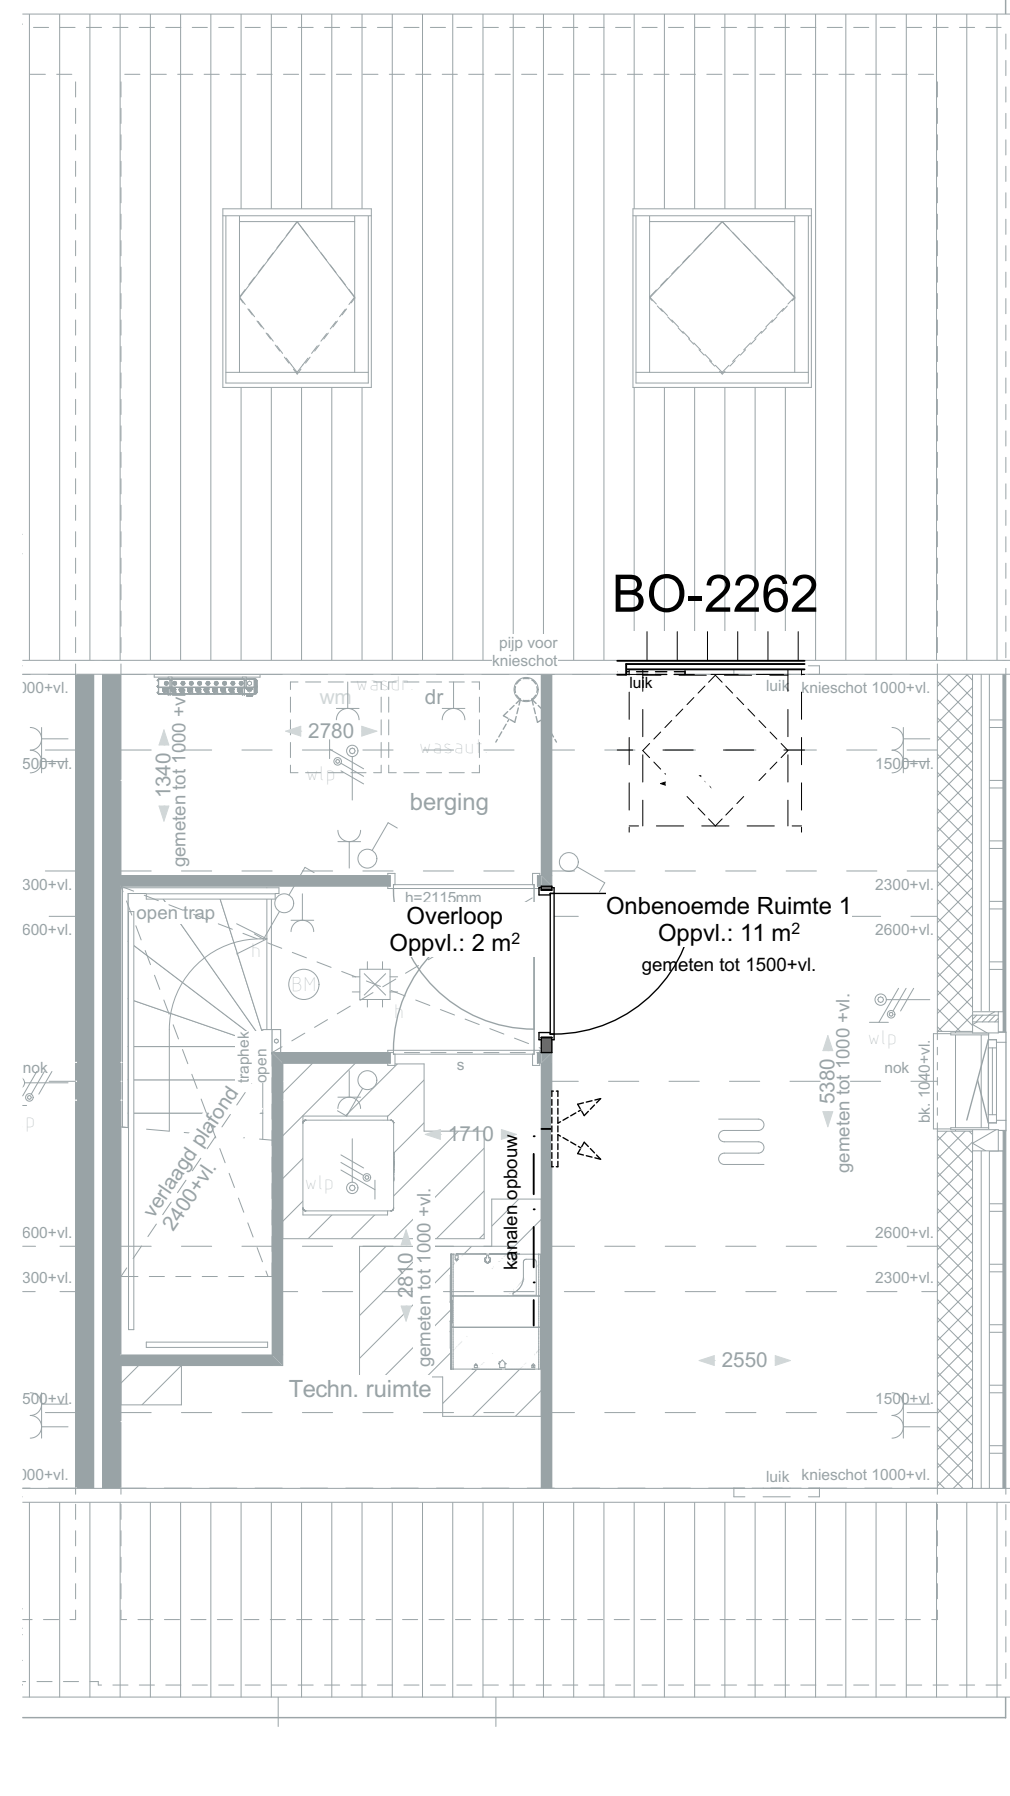

TWEDE VERDIEPING
BO-2262/2500

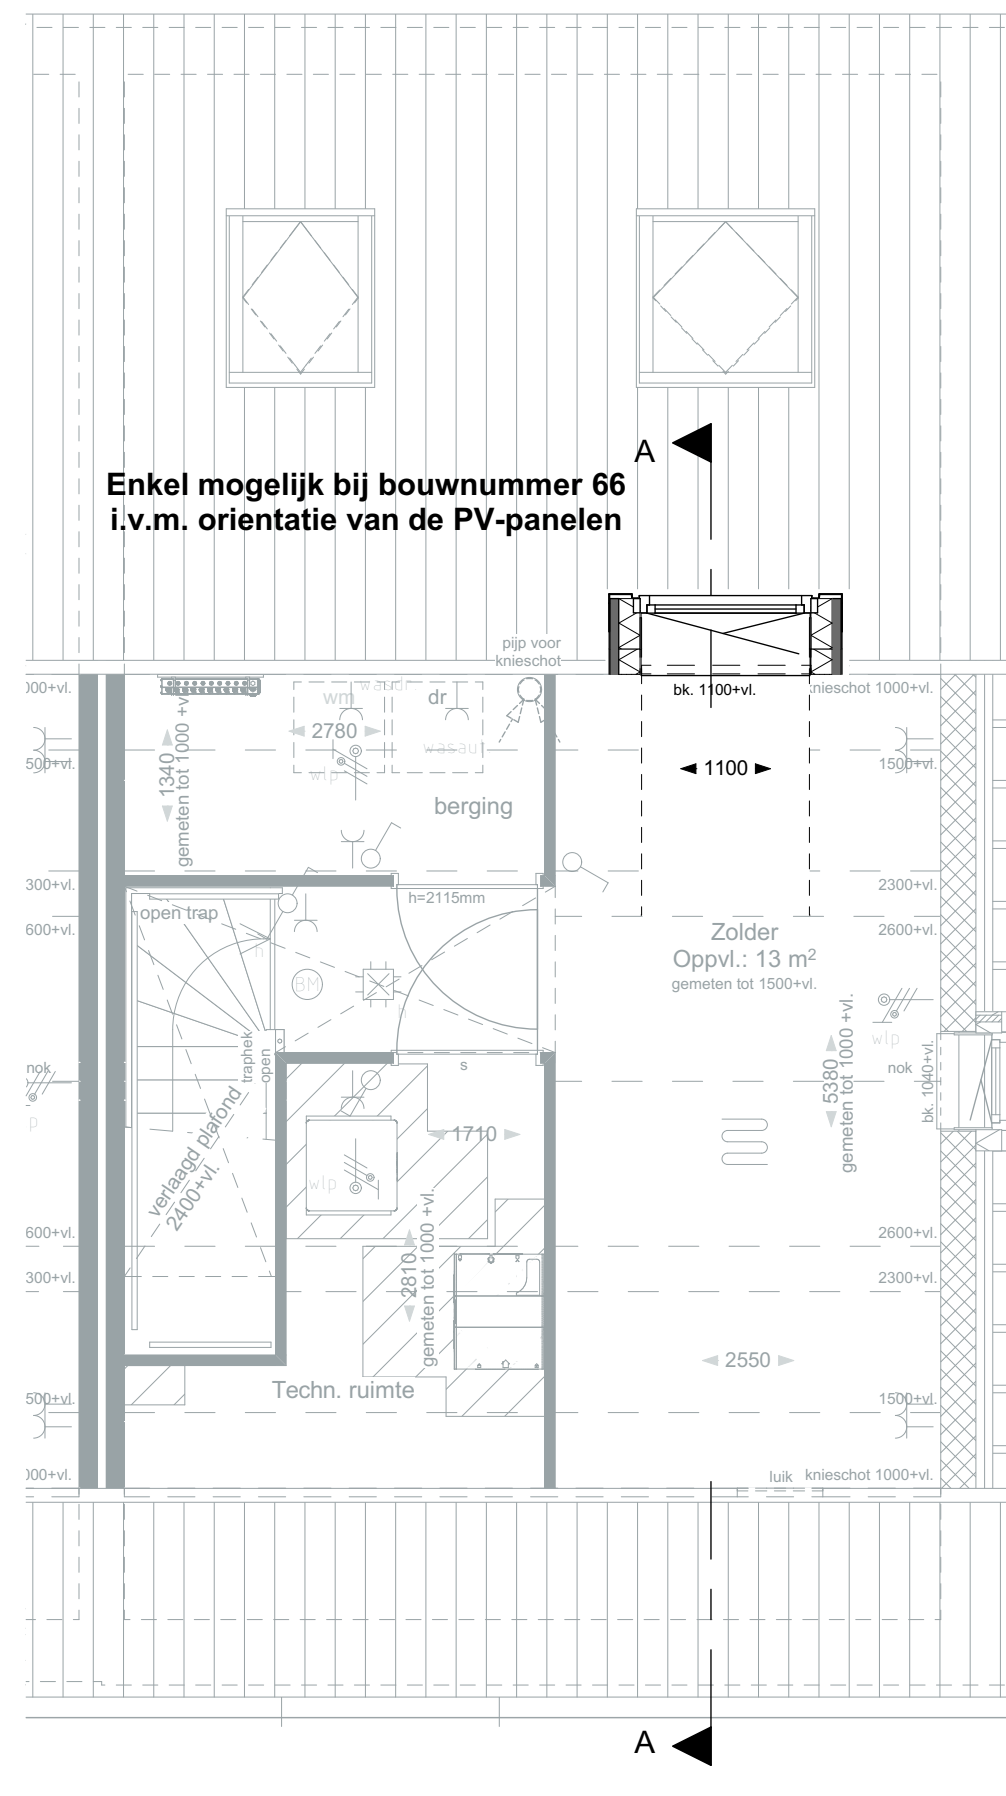

TWEDE VERDIEPING
BO-2231

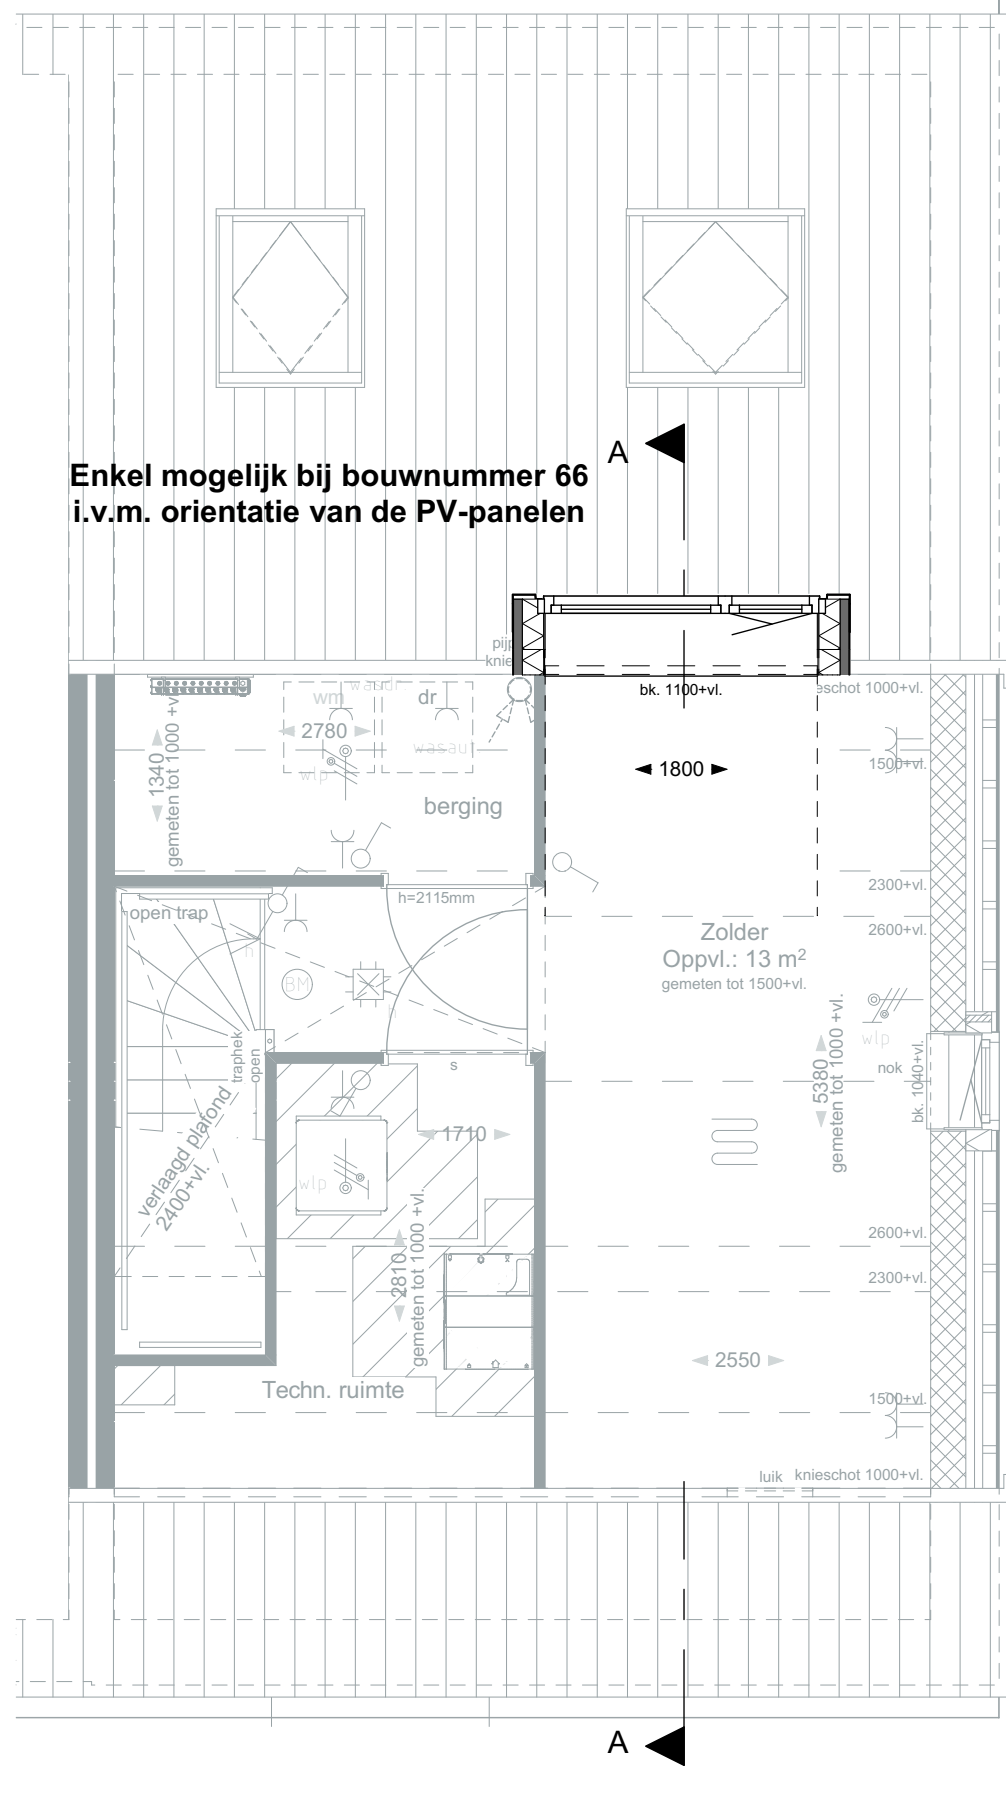

TWEDE VERDIEPING
BO-2252

Optiecode	Omschrijving optie
BO-0205	Schuifpui in achtergevel in plaats van standaard pui
BO-0208	Achtergevelkozijn op de begane grond spiegelen
BO-0210	Uitbouw 1,2 meter achtergevel
BO-0220	Uitbouw 2,4 meter achtergevel
BO-1110	Frans balkon in zijgevel
BO-1231	Dakkapel breed 1,1 meter achtergevel (slaapkamer 1)
BO-1252	Dakkapel breed 1,8 meter achtergevel (slaapkamer 1)
BO-1501	Vergroten badkamer
BO-1536	Slaapkamer 1 en 3 samenvoegen
BO-1540	Slaapkamer 1 voorzien van een inlooppkast
BO-2231	Dakkapel breed 1,1 meter achtergevel (zolder)
BO-2252	Dakkapel breed 1,8 meter achtergevel (zolder)
BO-2262	Dakvenster achtergevel 1140 x1600 mm
BO-2500	Indeling zolder met 1 onbenoemde ruimte en een overloop

De Overtuin


BLAD
VK-39, Verkooptekening opties Rijwoning E1-H, E2-H(-sp)

PROJECT
Overtuin te Arkel




Plattegronden, gevels en doorsnede (hoekwoning)
Rijwoningen (bouwnr. 17, 36, 40, 66)

DATUM
15-07-2025
SCHAAL
1:50 / 1:100

FORMAAT
A0

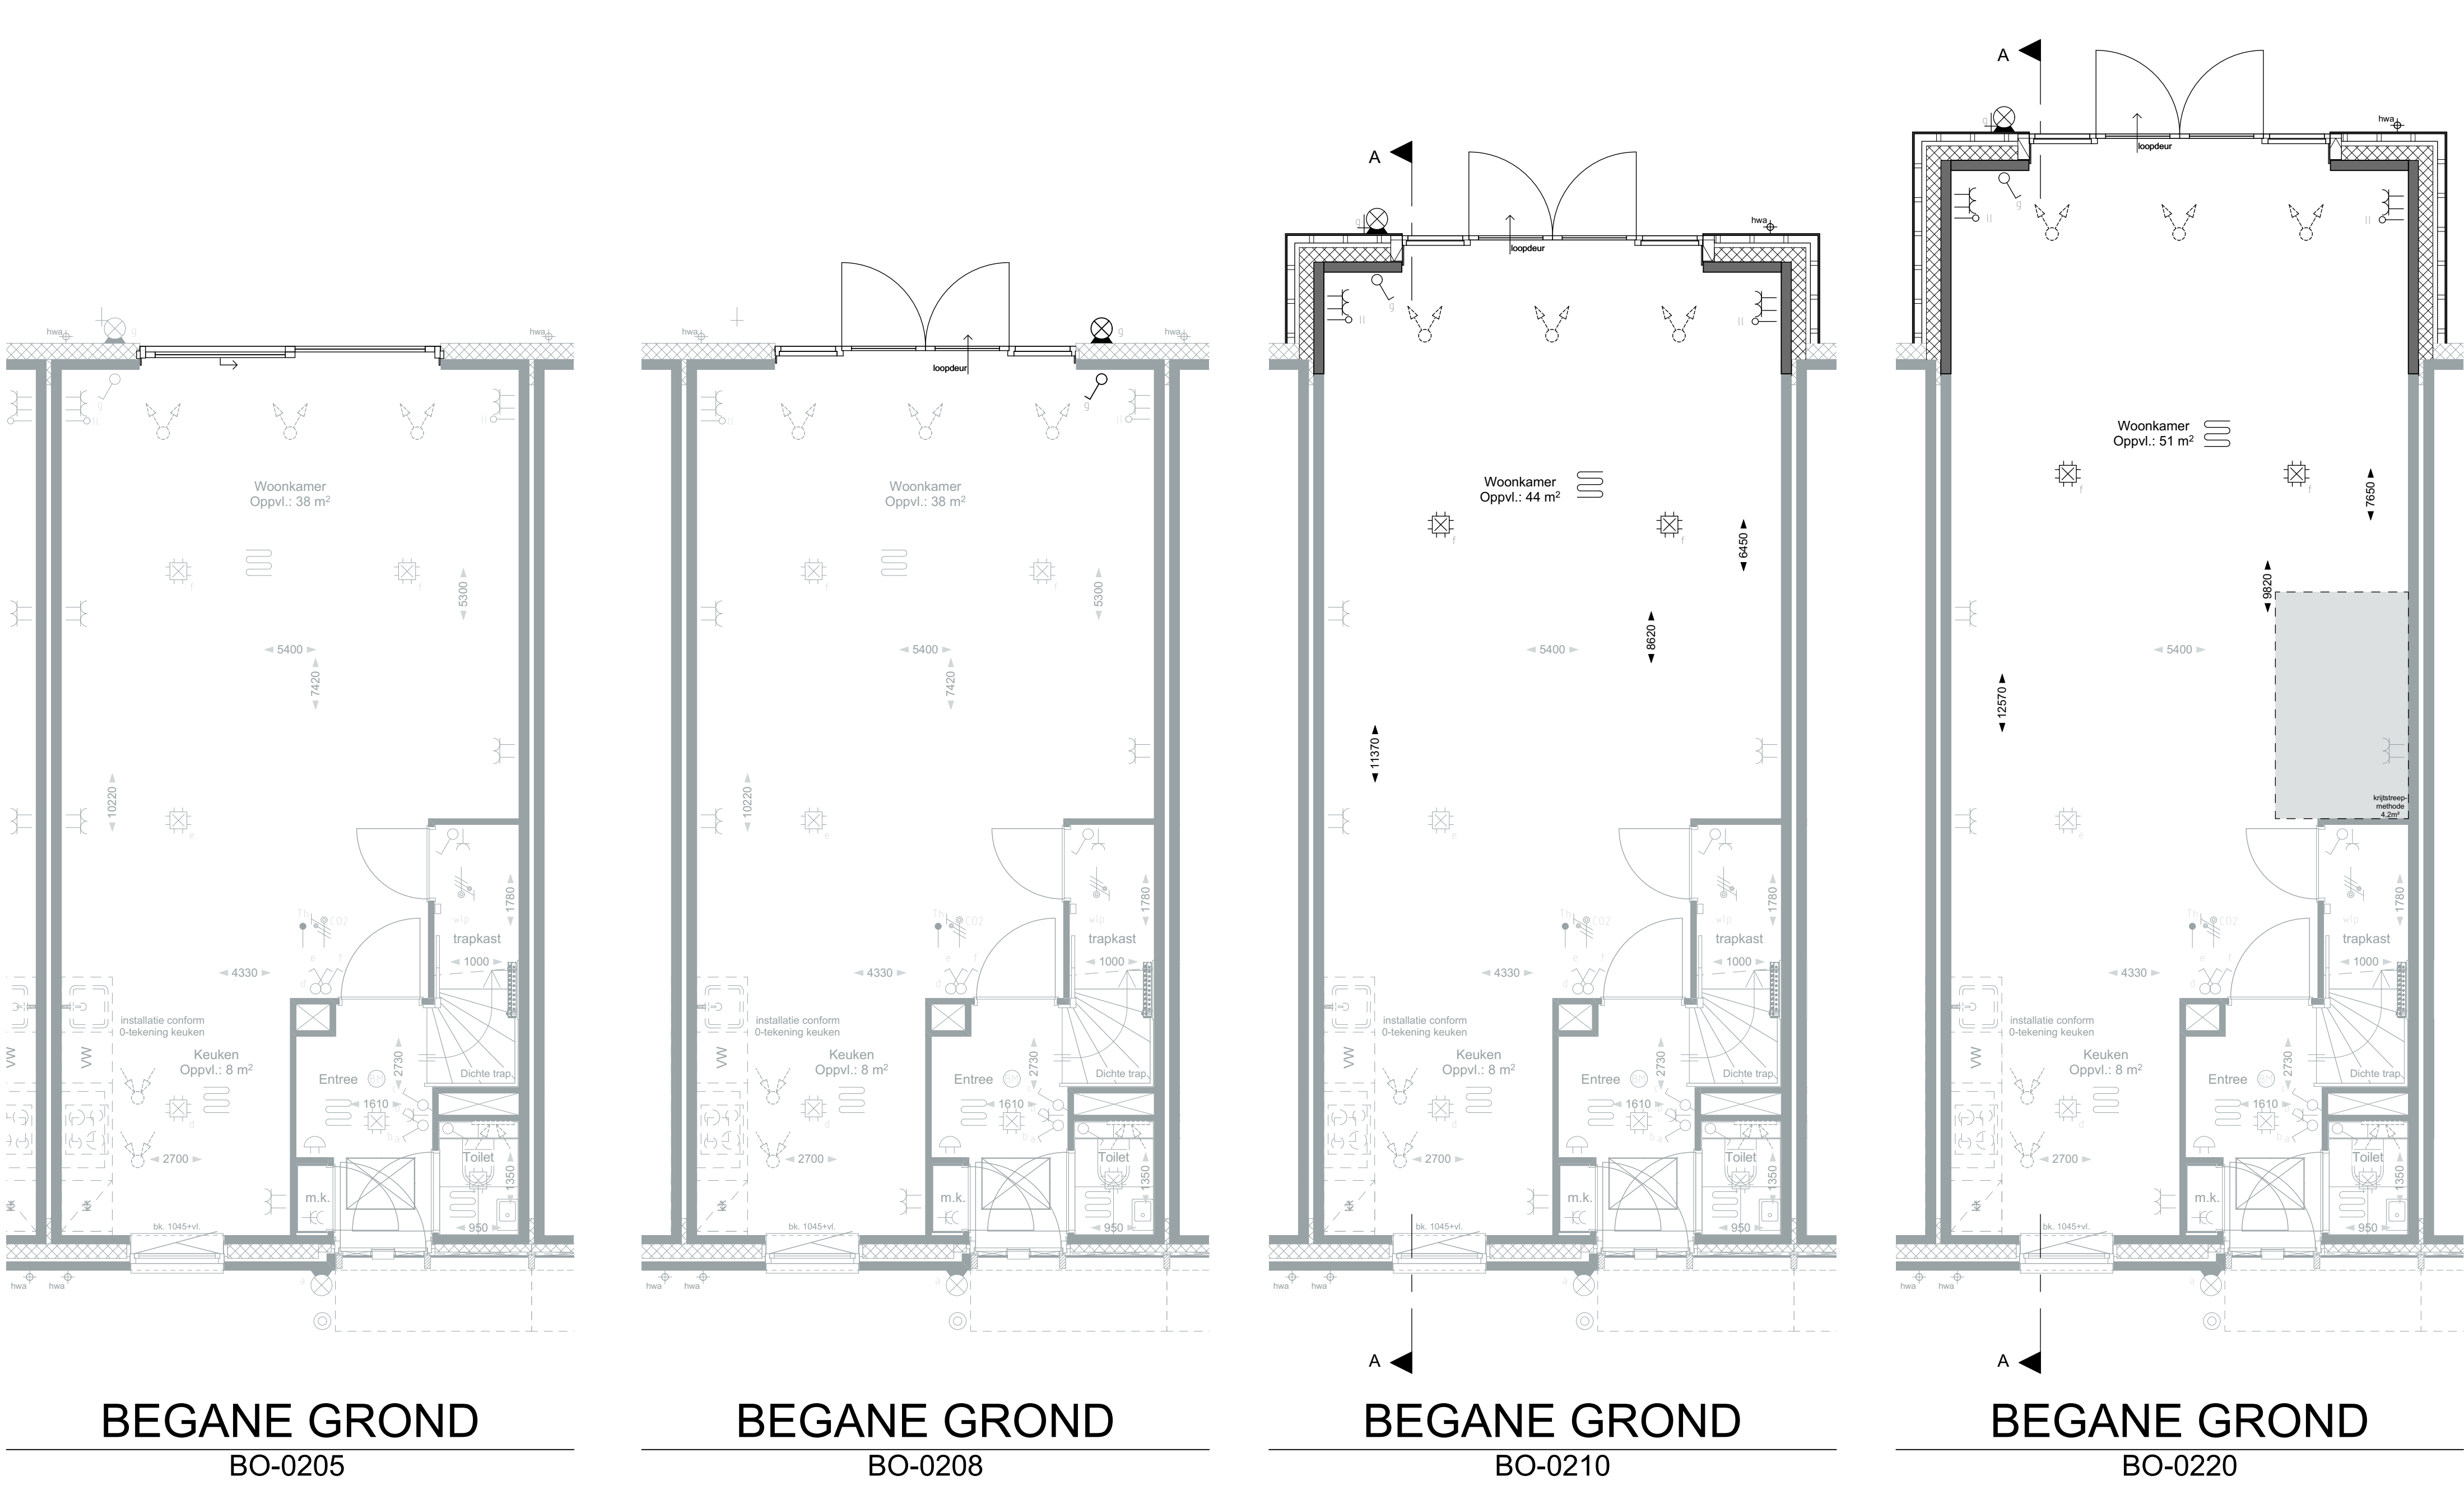

Disclaimer:
Het is niet mogelijk om de
optionele dakkapellen op beide
verdiepingen tegelijk te
selecteren.

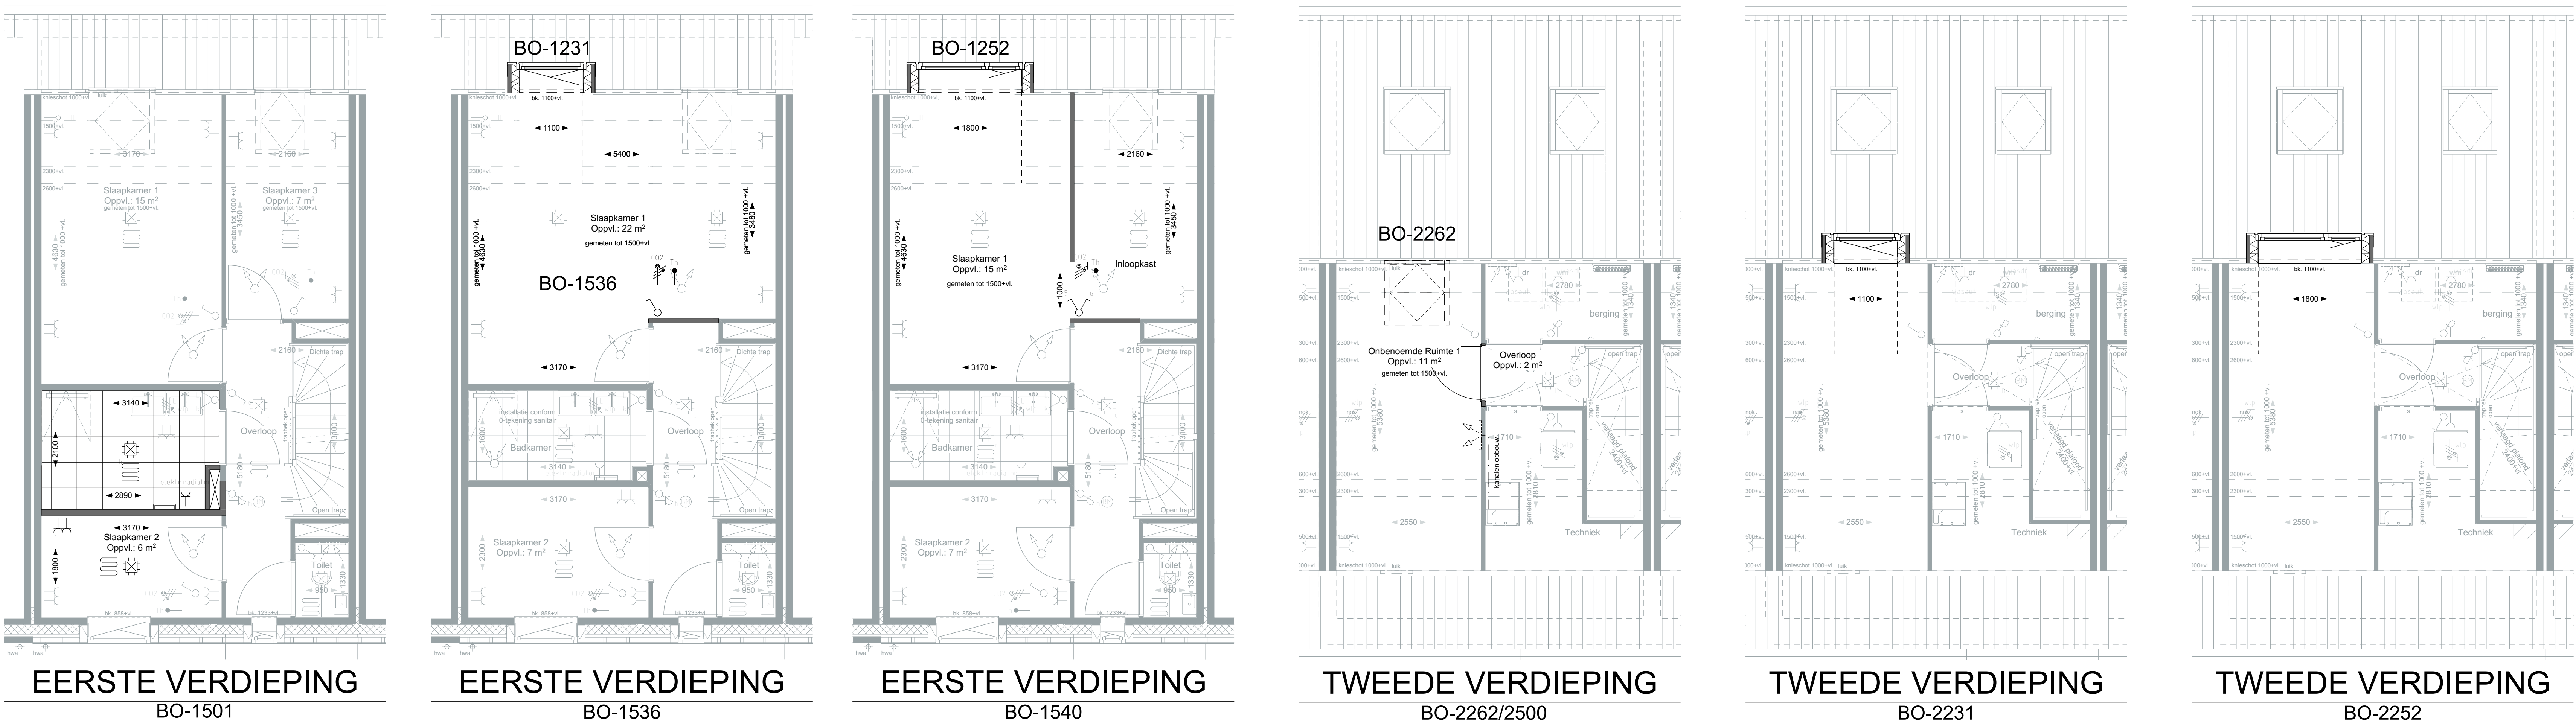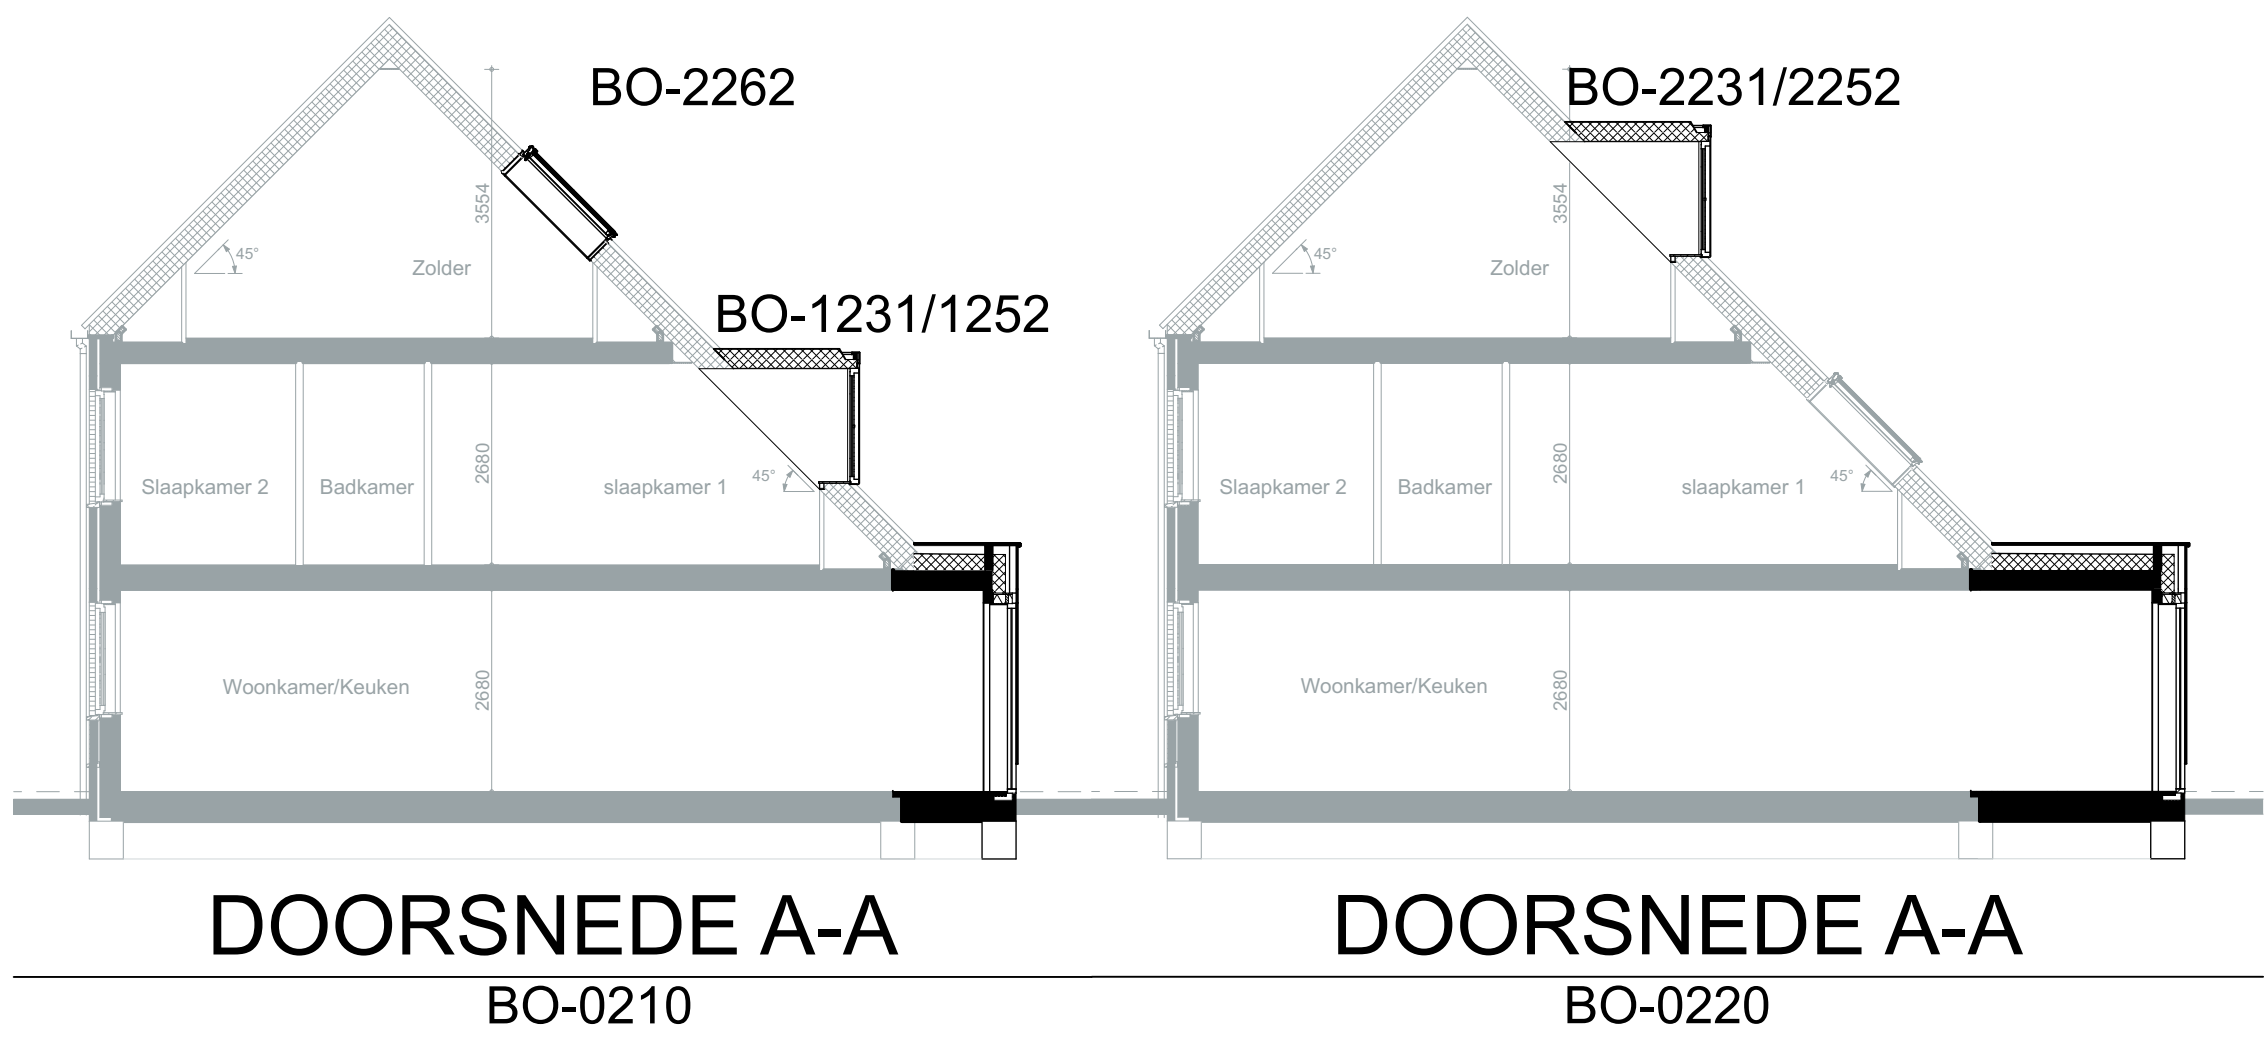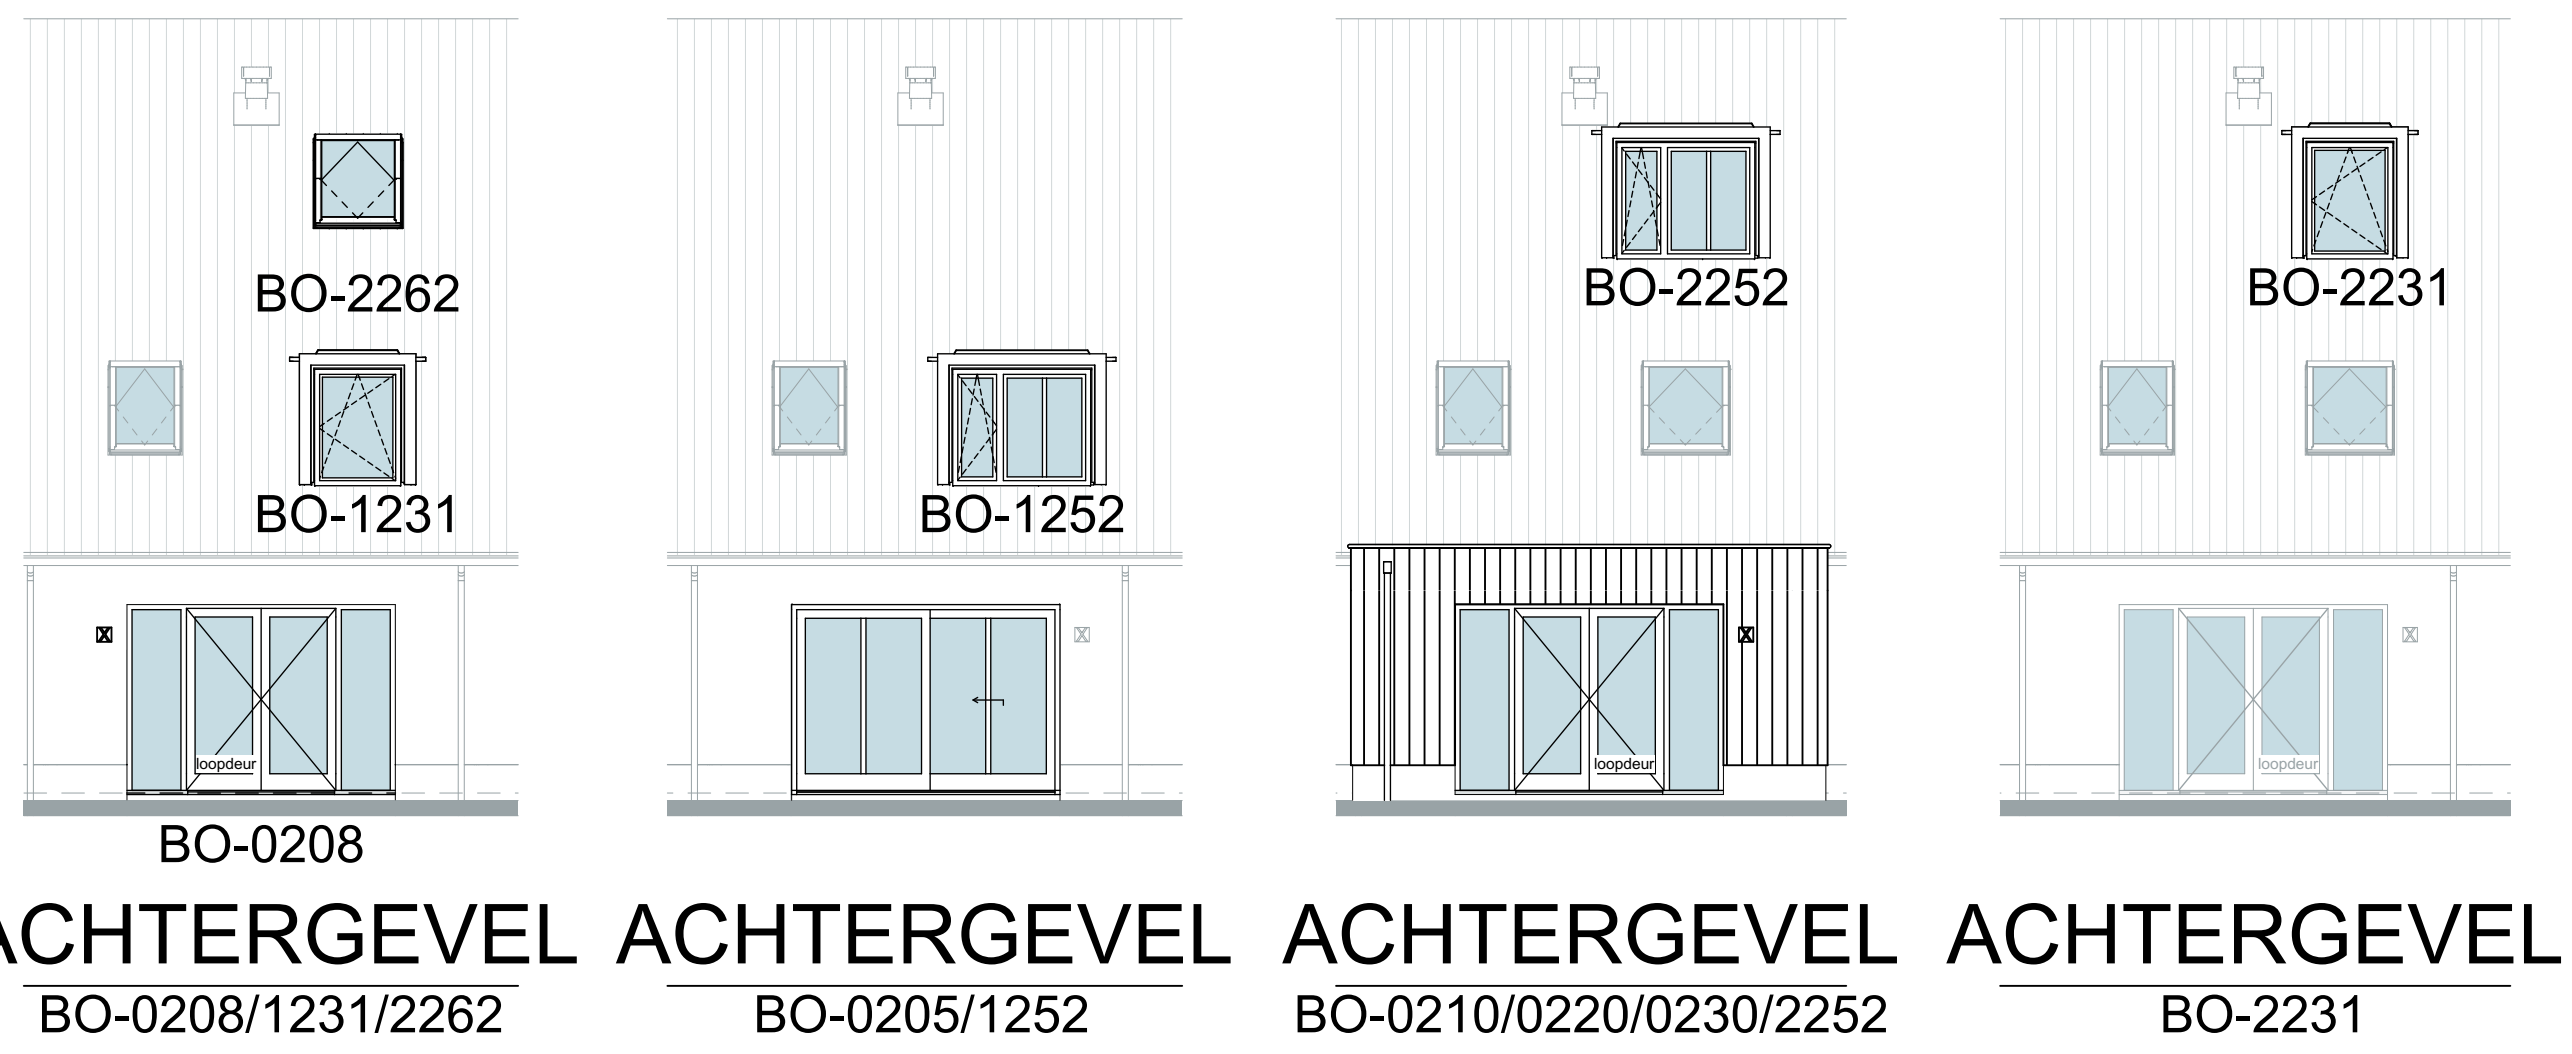

Optiecode	Omschrijving optie
BO-0205	Schuifpui in achtergevel in plaats van standaard pui
BO-0208	Achtergevelkozijn op de begane grond spiegelen
BO-0210	Uitbouw 1,2 meter achtergevel
BO-0220	Uitbouw 2,4 meter achtergevel
BO-1110	Frans balkon in zijgevel
BO-1231	Dakkapel breed 1,1 meter achtergevel (slaapkamer 1)
BO-1252	Dakkapel breed 1,8 meter achtergevel (slaapkamer 1)
BO-1501	Vergroten badkamer
BO-1536	Slaapkamer 1 en 3 samenvoegen
BO-1540	Slaapkamer 1 voorzien van een inloopkast
BO-2231	Dakkapel breed 1,1 meter achtergevel (zolder)
BO-2252	Dakkapel breed 1,8 meter achtergevel (zolder)
BO-2262	Dakvenster achtergevel 1140 x1600 mm
BO-2500	Indeling zolder met 1 onbenoemde ruimte en een overloop

De Overtuin

BLAD
VK-41, Verkooptekening opties Rijwoning F

PROJECT
Overtuin te Arkel



Plattegronden, gevels en doorsnede (tussenwoning ht. gevel)
Rijwoningen (bouwnr. 48, 61)

DATUM
15-07-2025




FORMAAT
A0

SCHAAAL
1:50 / 1:100

Blokland GBROEDERS
samen in ontwikkeling en bouw

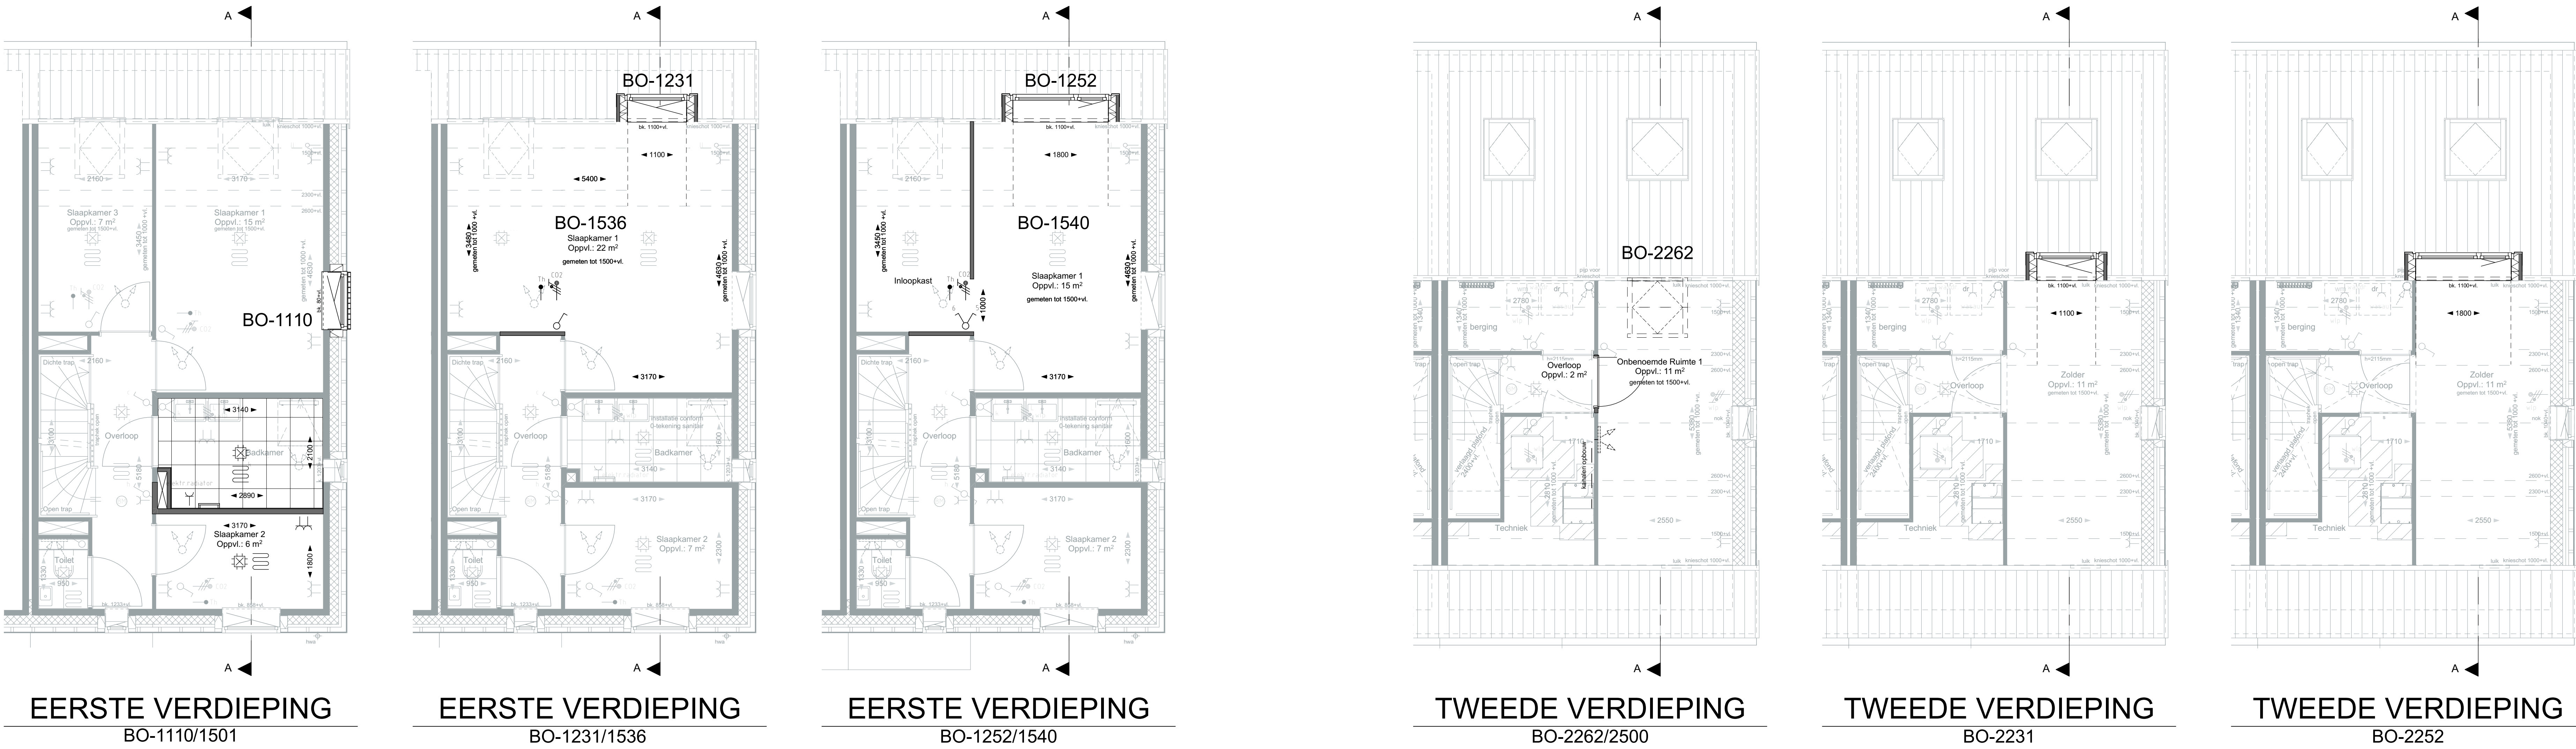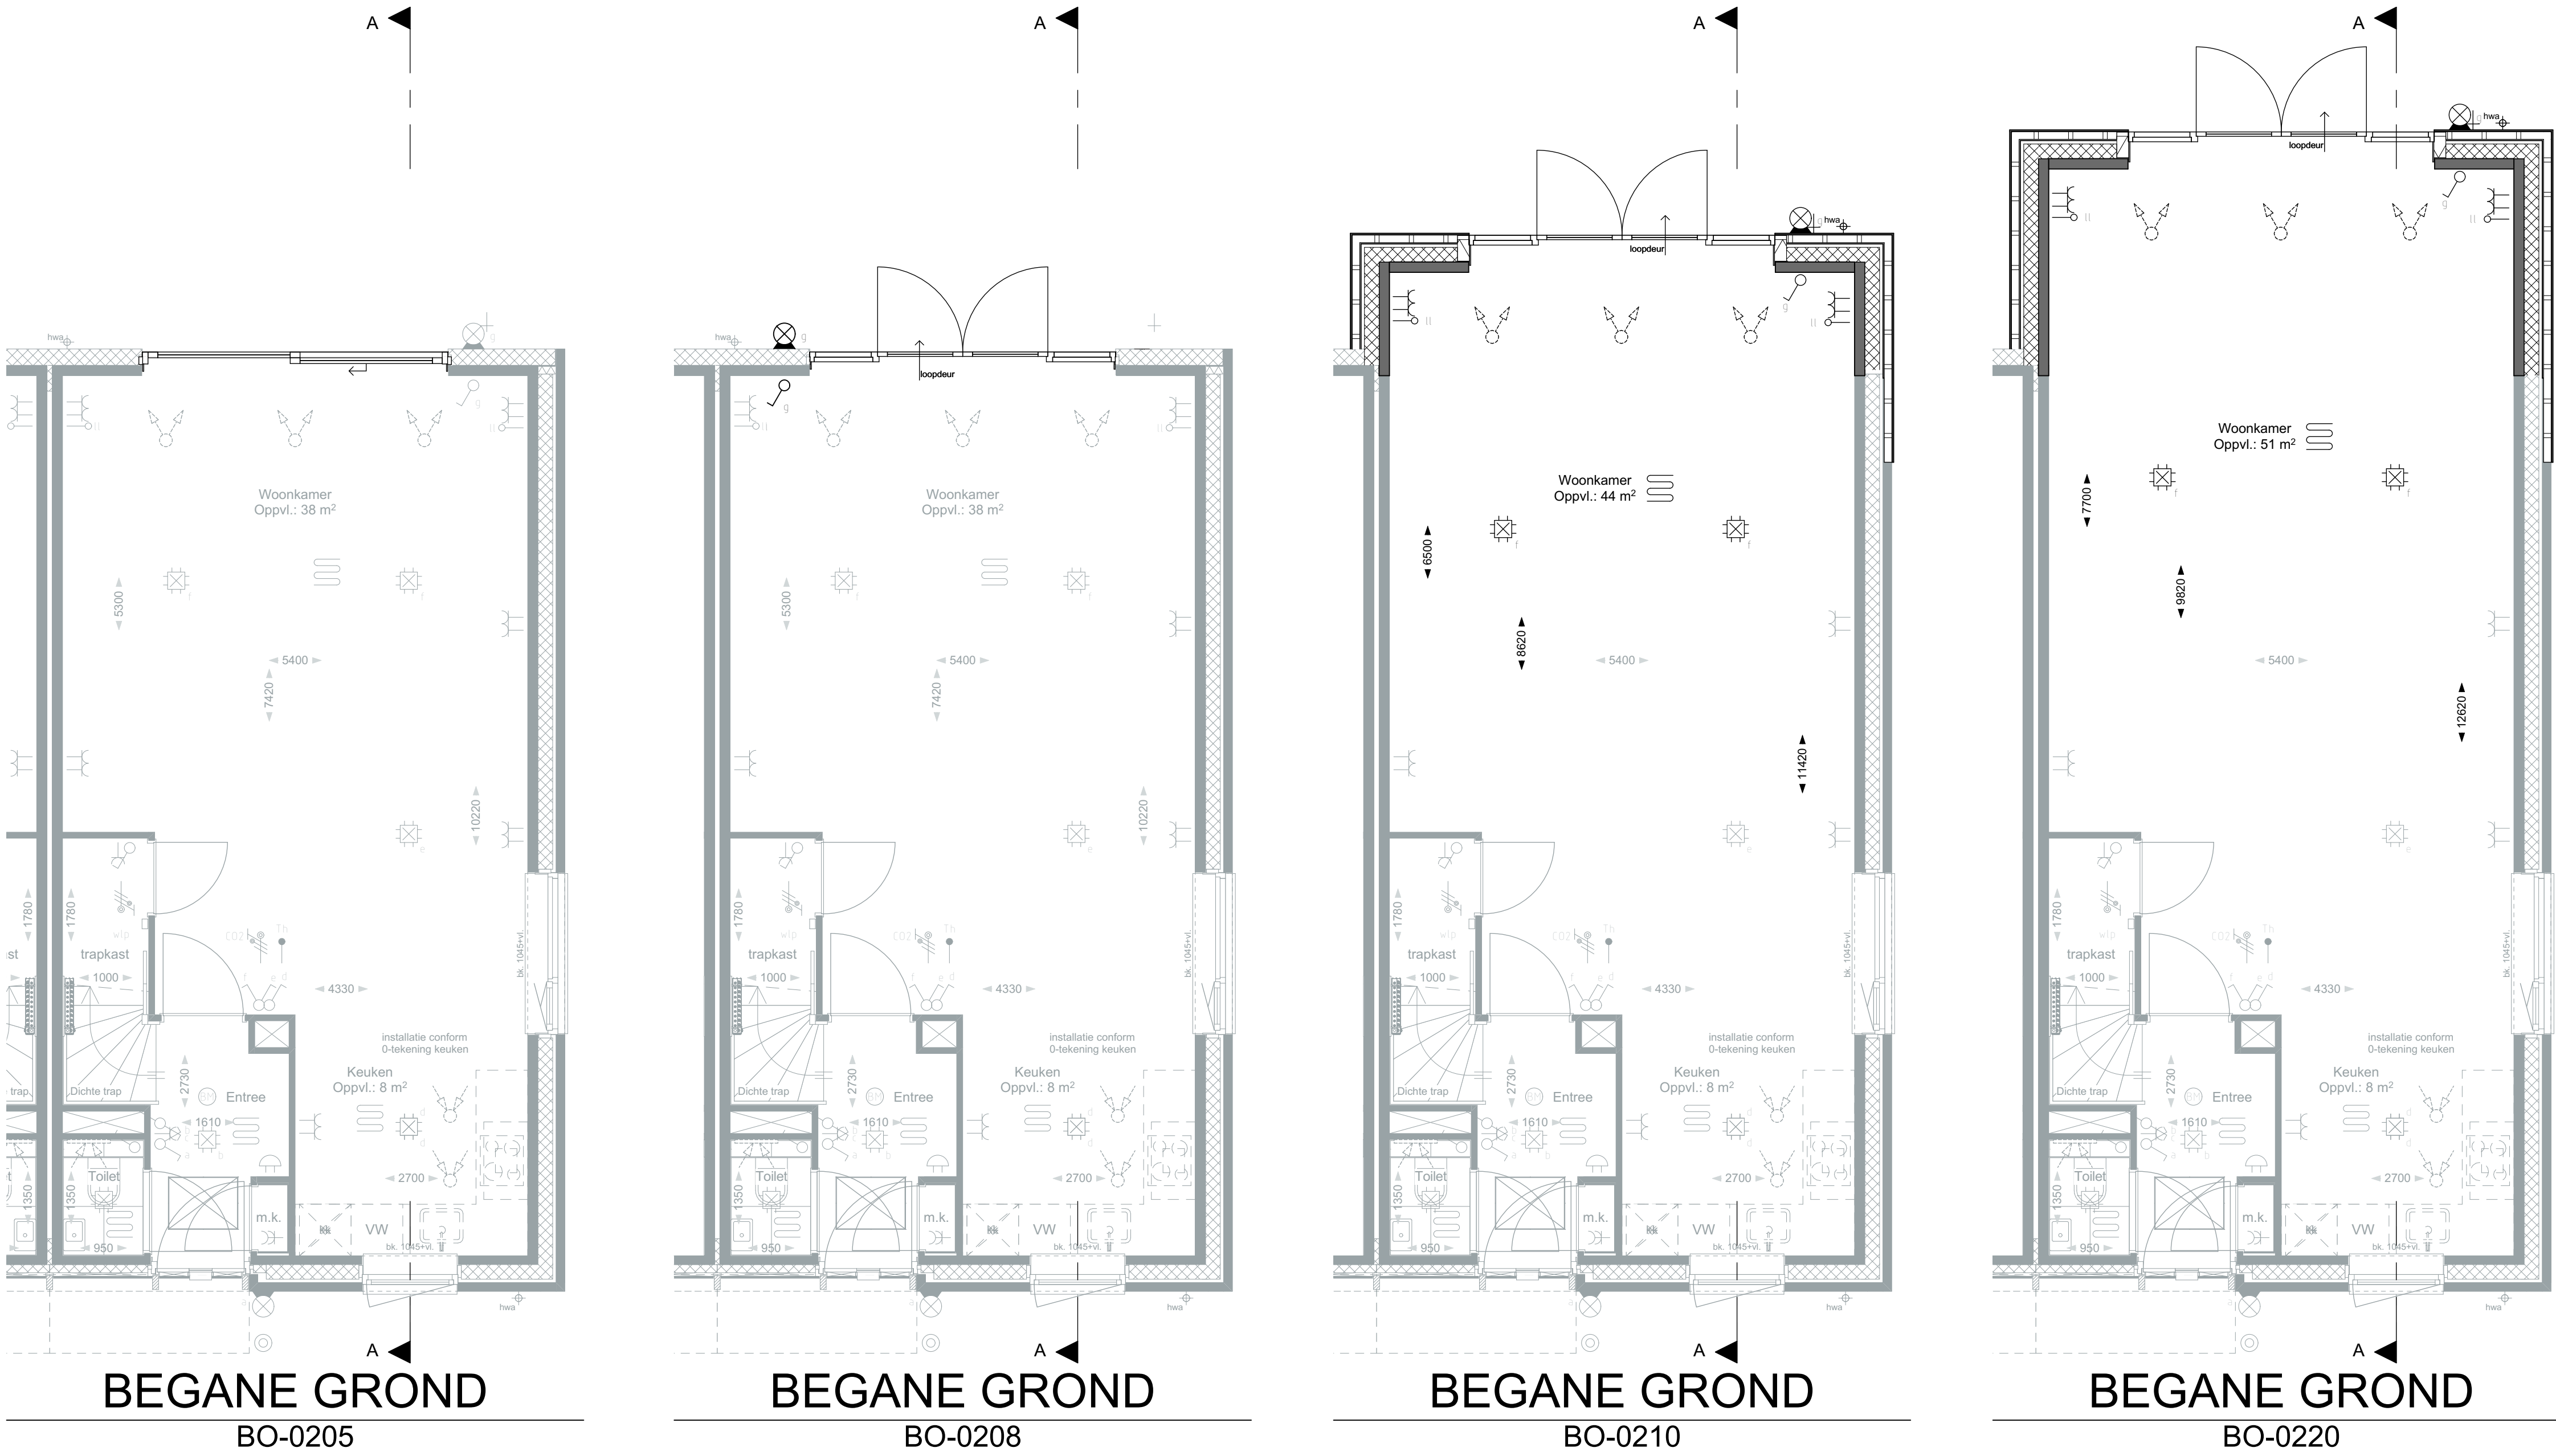

Disclaimer:
Het is niet mogelijk om de
optionele dakkapellen op beide
verdiepingen tegelijk te
selecteren.

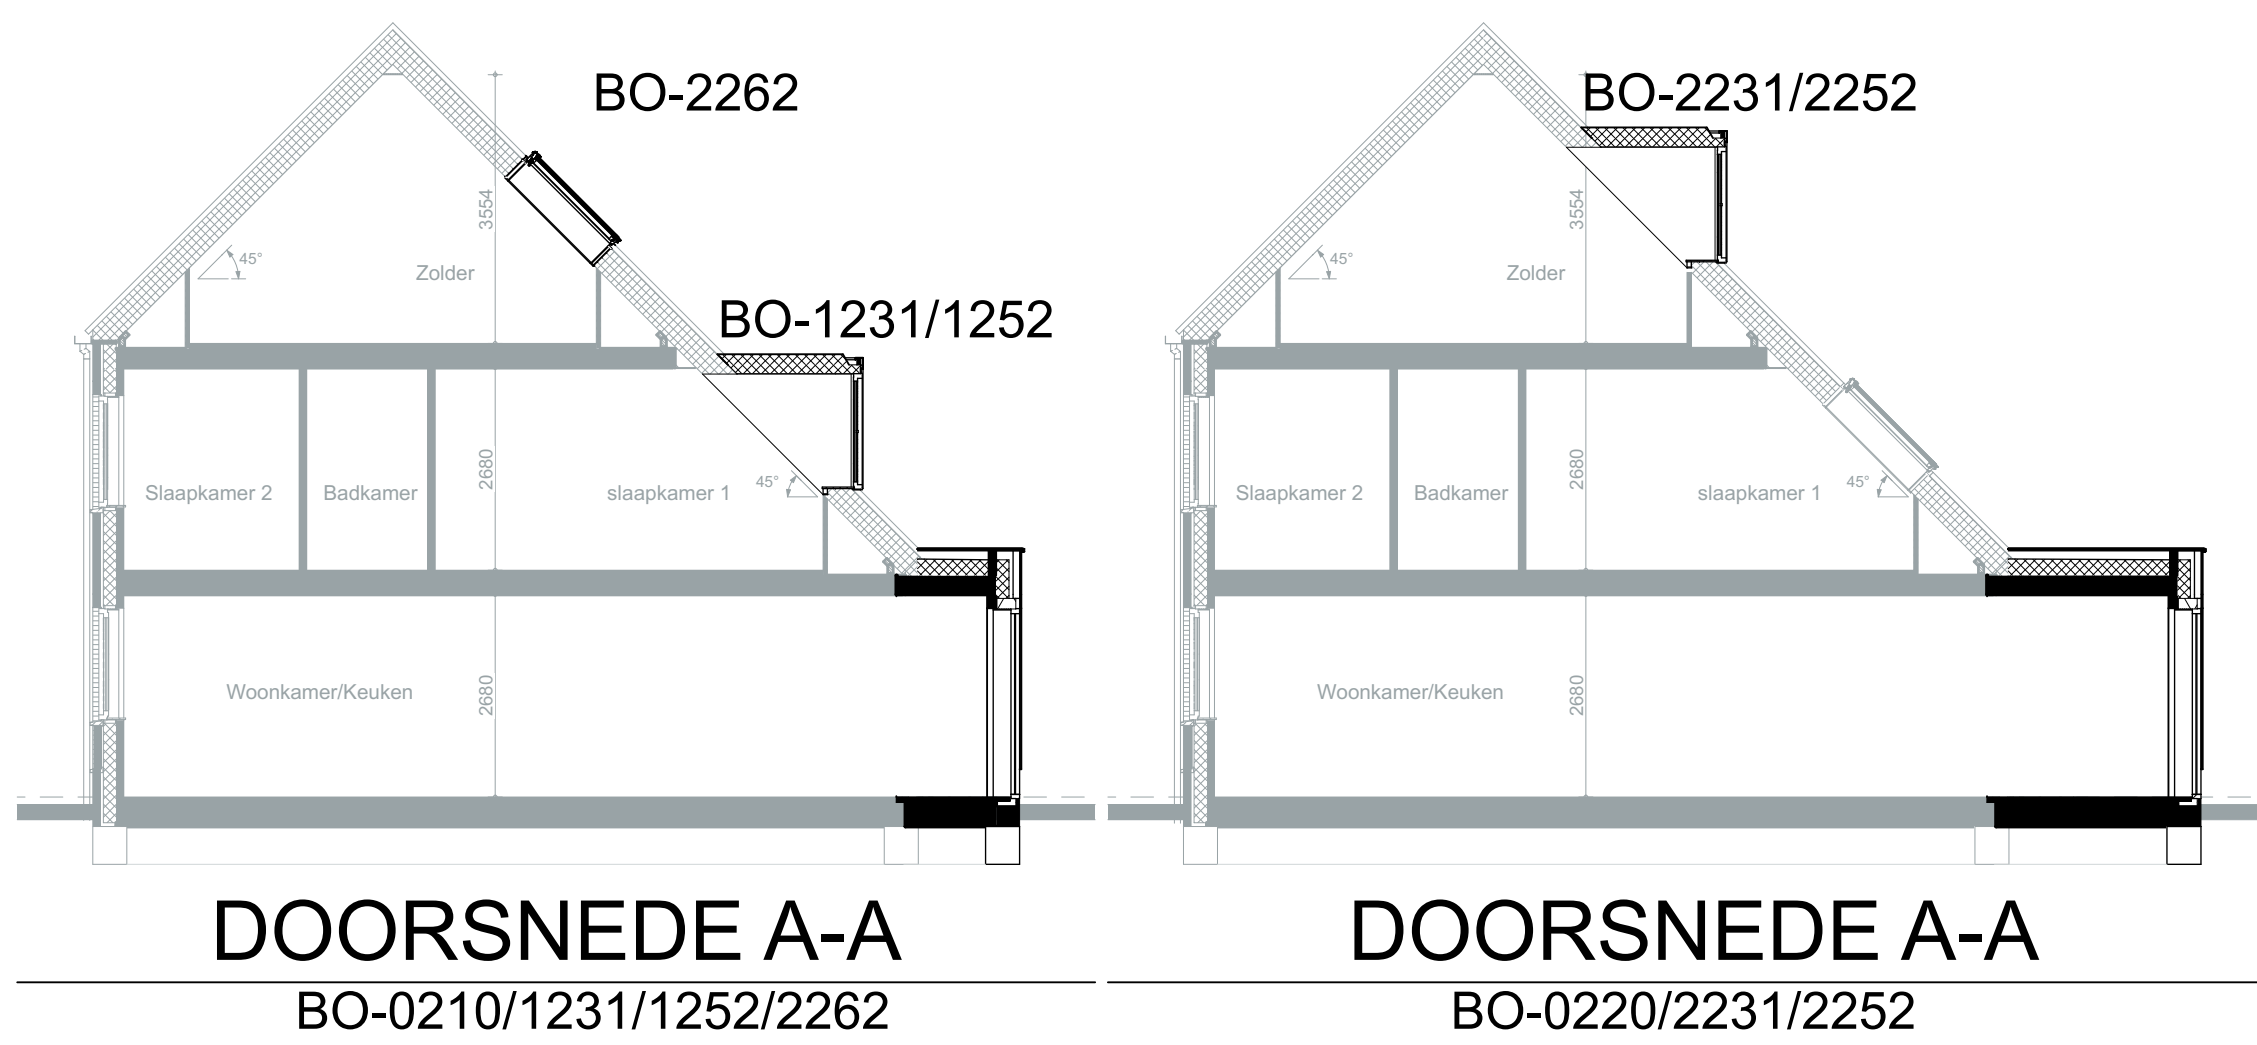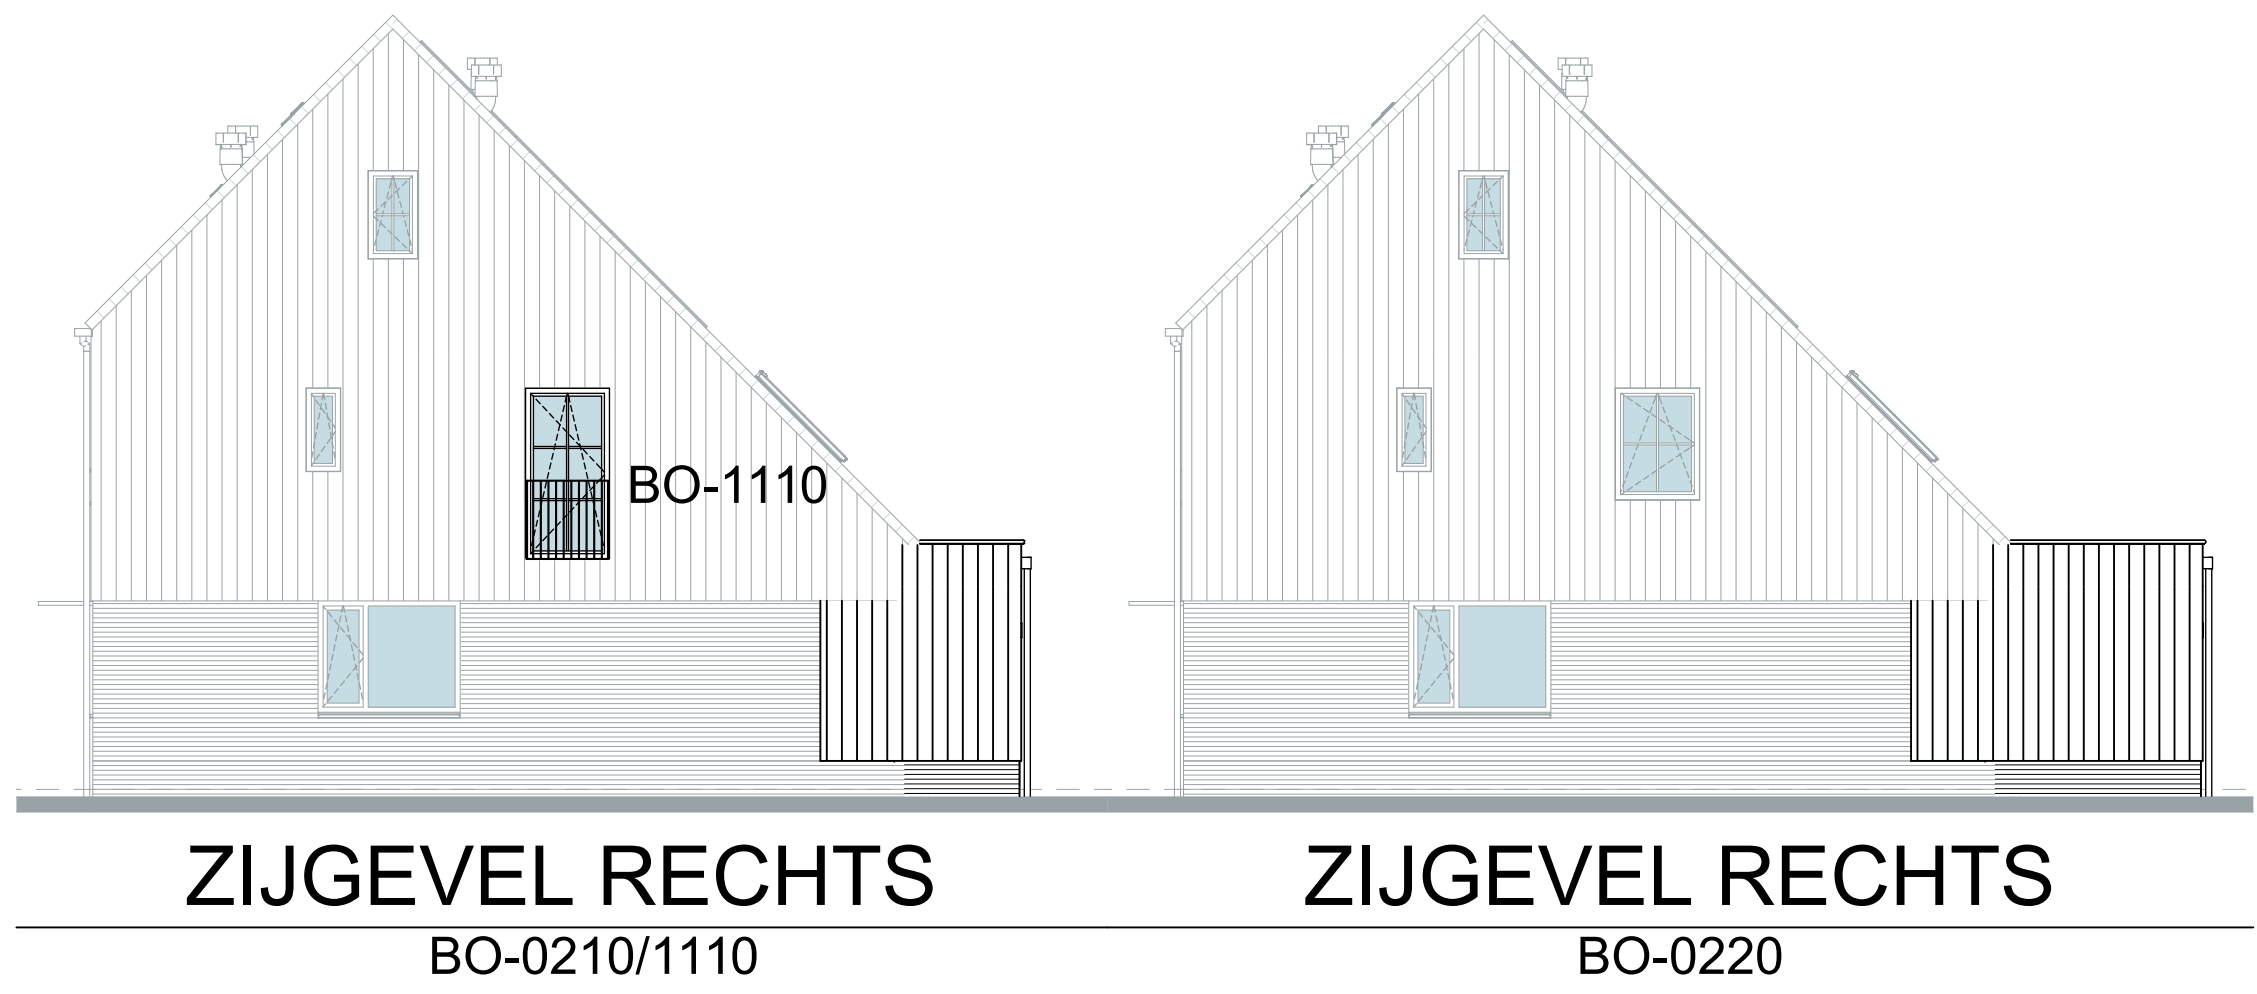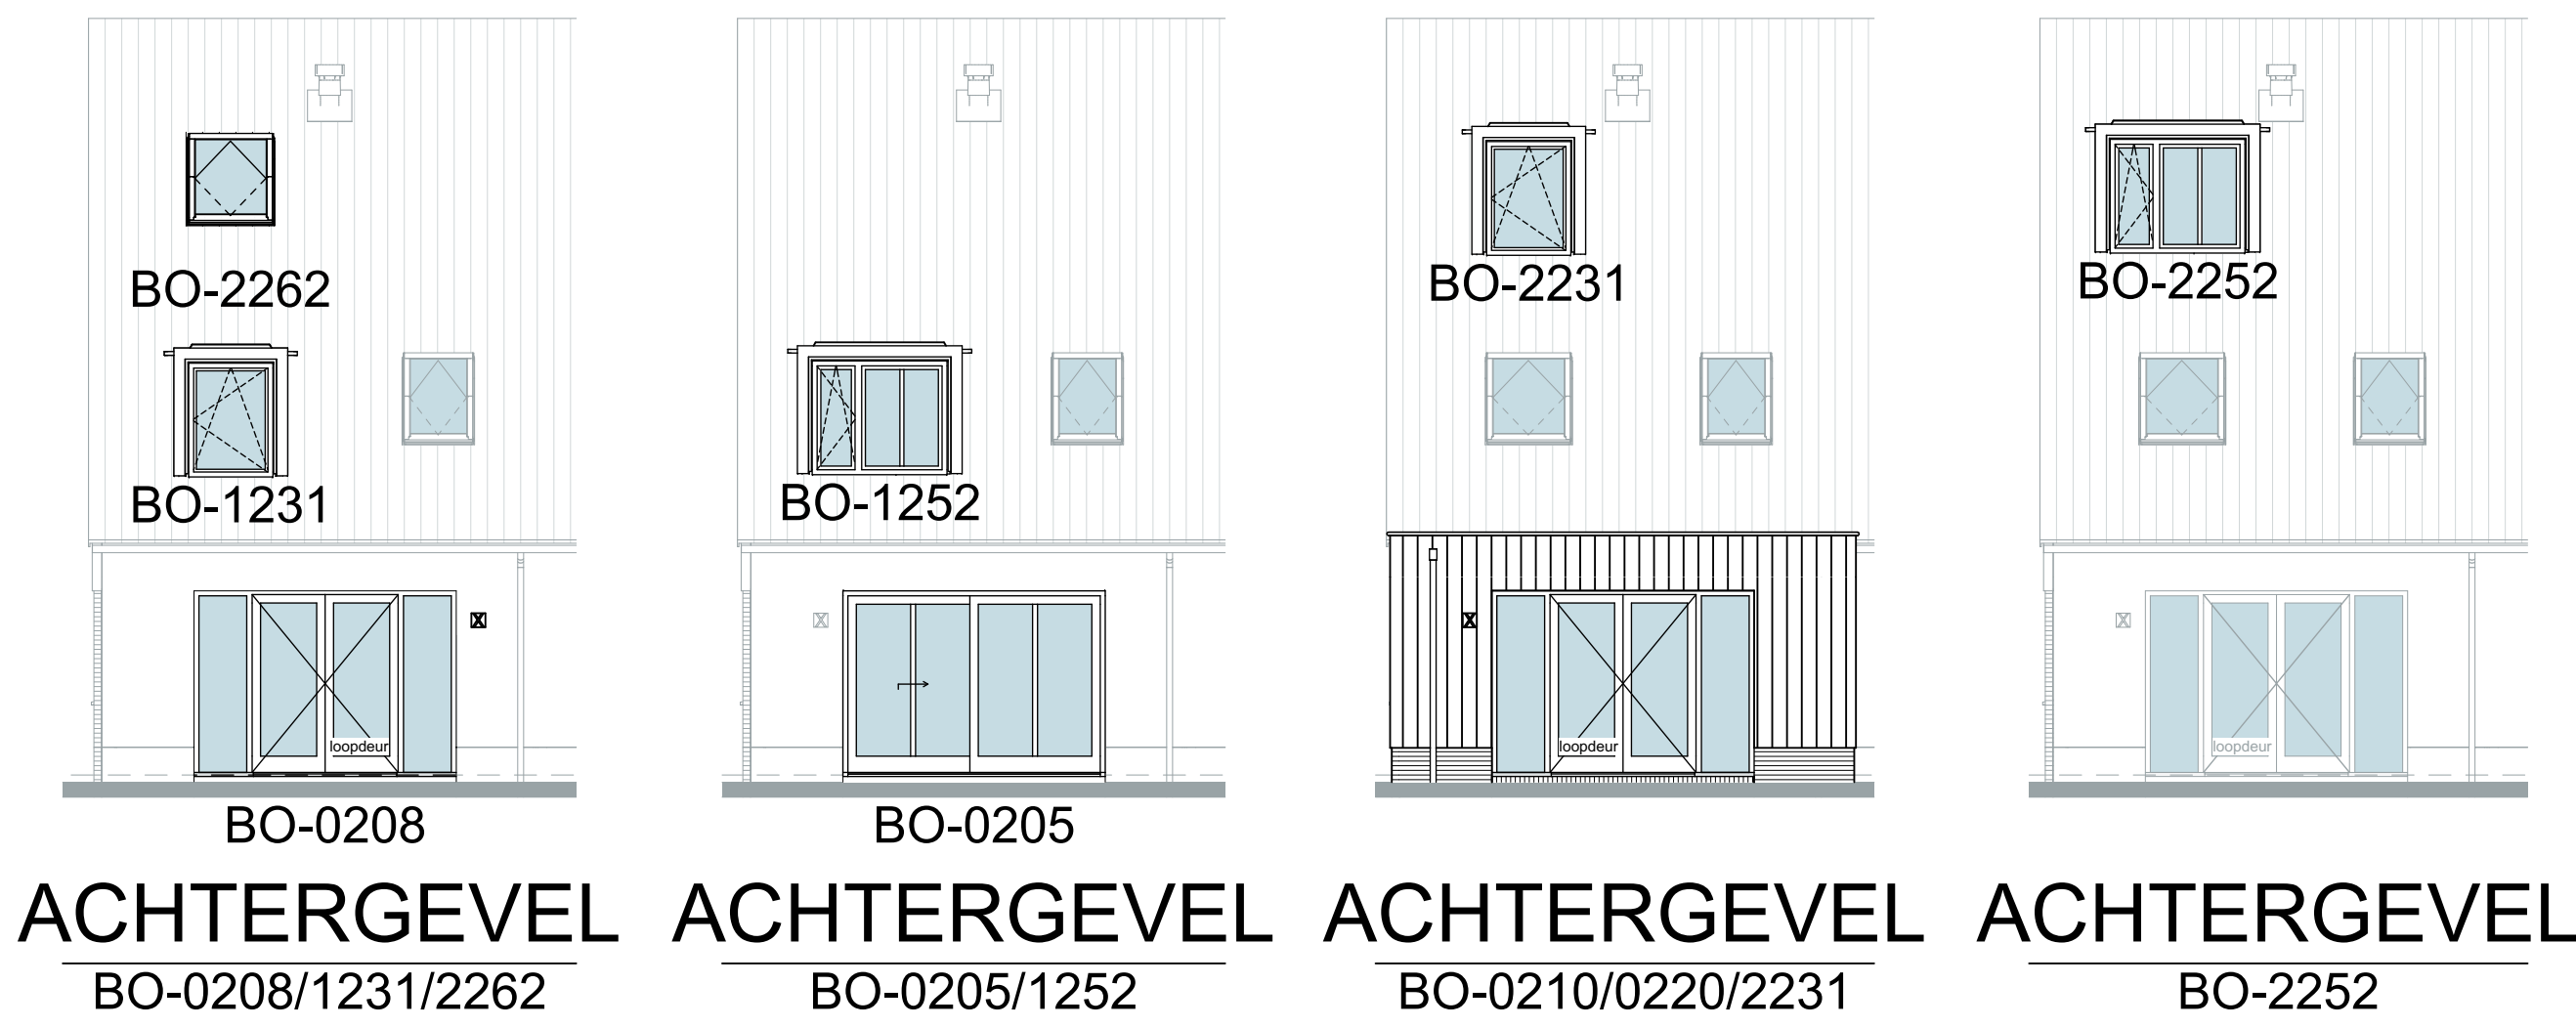

Optiecode	Omschrijving optie
BO-0205	Schuifpui in achtergevel in plaats van standaard pui
BO-0208	Achtergevelkozijn op de begane grond spiegelen
BO-0210	Uitbouw 1,2 meter achtergevel
BO-0220	Uitbouw 2,4 meter achtergevel
BO-1110	Frans balkon in zijgevel
BO-1231	Dakkapel breed 1,1 meter achtergevel (slaapkamer 1)
BO-1252	Dakkapel breed 1,8 meter achtergevel (slaapkamer 1)
BO-1501	Vergroten badkamer
BO-1536	Slaapkamer 1 en 3 samenvoegen
BO-1540	Slaapkamer 1 voorzien van een inloopkast
BO-2231	Dakkapel breed 1,1 meter achtergevel (zolder)
BO-2252	Dakkapel breed 1,8 meter achtergevel (zolder)
BO-2262	Dakvenster achtergevel 1140 x 1600 mm
BO-2500	Indeling zolder met 1 onbenoemde ruimte en een overloop

De Overtuin

BLAD
VK-42, Verkooptekening opties Rijwoning F-h

PROJECT
Overtuin te Arkel

Plattegronden, gevels en doorsnede (hoekwoning ht. gevel)
Rijwoningen (bouwnr. 49, 60)

DATUM
15-07-2025

FORMAAT
A0

SCHAAL
1:50 / 1:100

Blokland
samen in ontwikkeling en bouw