

Bouwnummer 74
Type E2-hz-sp

Bouwnummer 73
Type E2-sp

Bouwnummer 72
Type E2


Bouwnummer 71
Type E2-h-sp

VOORGEVEL



Bouwnummer 71
Type E2-h-sp

ZIJGEVEL RECHTS

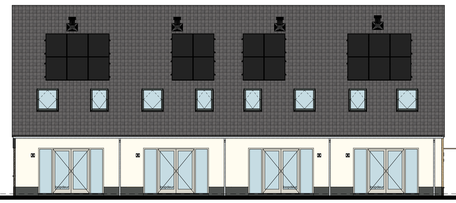

Bouwnummer 71
Type E2-h-sp

Bouwnummer 72
Type E2

Bouwnummer 73
Type E2-sp


Bouwnummer 74
Type E2-hz-sp

ACHTERGEVEL




Bouwnummer 74
Type E2-hz-sp


ZIJGEVEL LINKS

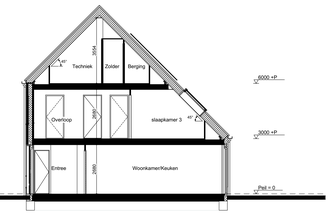


DOORSNEDE A-A

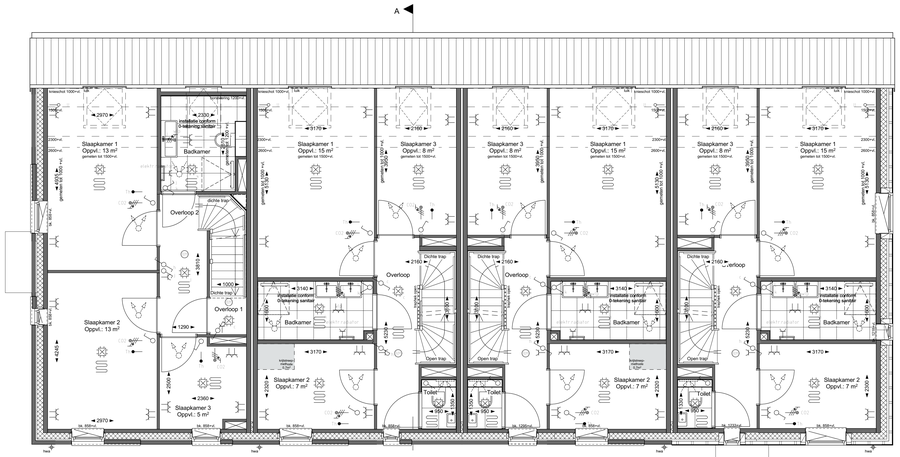


1e VERDIEPING

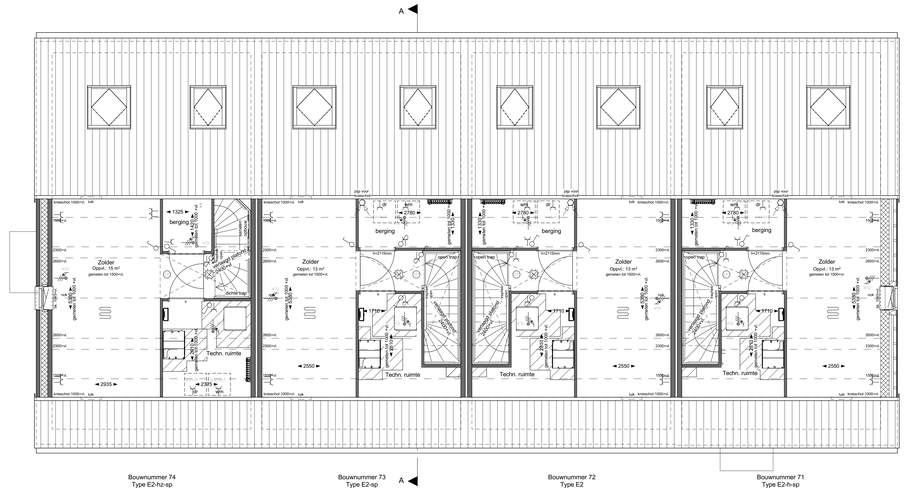

2e VERDIEPING

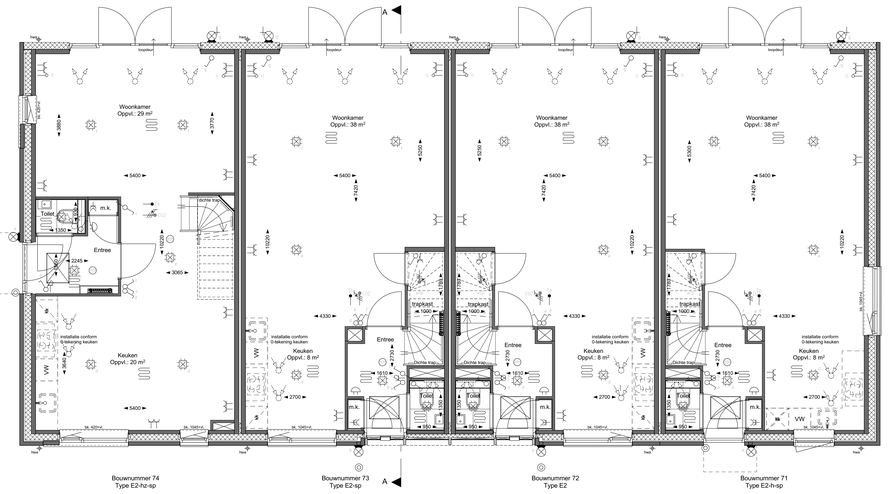

BEGANE GROND

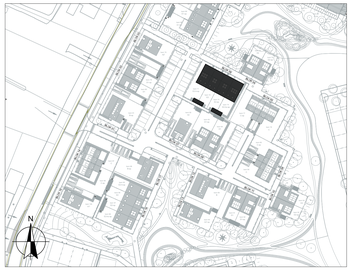

Renvoi symbolen

- opstelplaats wasmachine / wasdroger
- opstelplaats mechanische ventilatie unit voorzien van warmteterugwinning met de benodigde ruimte voor leidingen en onderhoud
- opstelplaats warmtepompunit met de benodigde ruimte voor leidingen en onderhoud
- kruipluik (geïsoleerd)
- ruimte voorzien van vloerverwarming
- verdeler vloerverwarming met of zonder omkasting
- verwarming (elektrische radiator)
- luchttoevoerpunten mechanische ventilatie (plafond)
- luchtafvoerpunten mechanische ventilatie (plafond)
- luchtafvoerpunten mechanische ventilatie (wand)
- omvormer pv-installatie
- hemelwaterafvoer
- buitenkraan
- stalen montagekozijn zonder bovenlicht, deurhoogte 2315mm
- stalen montagekozijn zonder bovenlicht, o. met snoerprofiel in kozijn
- Oppervlakte kruipstreep

Renvoi elektra

- Aansluitpunt, licht op wand
- Aansluitpunt, regeling mechanische ventilatie
- Aansluitpunt, loos
- Schel
- Brandmelder plafond/wand
- Centraaldoos
- Centraaldoos met lichtpunt
- Contactdoos, enkel
- Contactdoos, dubbel
- Beldrukker
- Enkelpolige schakelaar met contactdoos enkel
- Lamp, Armatuur op wand (serieschemaschakelaar)
- Schakelaar, enkel
- Schakelaar, dubbel
- Schakelaar, wissel
- Thermostaatsteding, bedraad
- Wandcontactdoos dubbel, verticaal geplaatst

Renvoi gevelafwerking

- Metselwerk plint: Antraciet
- Metselwerk opgaande gevel: Geel genuanceerd
- Accentsteen rollaag: Geel genuanceerd
- Metselwerk opgaande gevel: Antraciet
- Metselwerk vakken: lichtgrijs
- Plesterwerk: Willicht beige
- Verticale, houten gevelbekleding: zwart
- Dakbekleding: Keramische pan, leigrijs

Disclaimer

De op deze tekeningen aangegeven maten zijn circa maten in millimeters en tussen de wanden/vloeren gemeten, waarbij geen rekening is gehouden met enige wandafwerking, plinten of afdimmering, etc. Aan de op deze tekening aangegeven maten kunnen geen rechten worden ontleend. De posities van aansluitingen en installatie onderdelen zijn indicatief op tekening aangegeven. De exacte aantallen en posities zullen na uitwerking door de E&W installateurs worden bepaald en kunnen afwijken van deze tekening.
De op tekening weergegeven kleuren zijn ter verduidelijking, maar kunnen in werkelijkheid afwijken. Aan de op tekening getoonde kleuren kunnen geen rechten worden ontleend.
De definitieve positie van de PV-panelen kan pas worden bepaald wanneer alle keuzes bekend zijn.

De Overtuin

BLAD
VK-06, Verkooptekening bouwnummer(s) 71 tm 74

PROJECT
De Overtuin, Het Park (fase 2)

Plattegronden, gevels en doorsnede
Rijwoningen (Woningtype E2)

DATUM
15-09-2026

FORMAAT
A0+
(1189x841)

SCHAAL
1:50 / 1:100

GEBROEDERS Blokland
samen in ontwikkeling en bouw