



BEGANE GROND

BO-0006/0208/0510

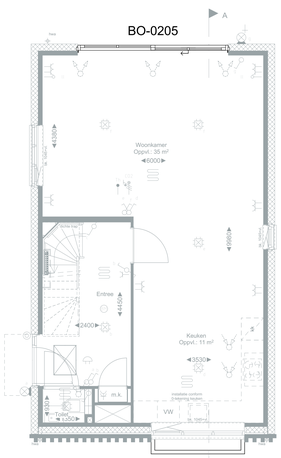

BEGANE GROND

BO-0010

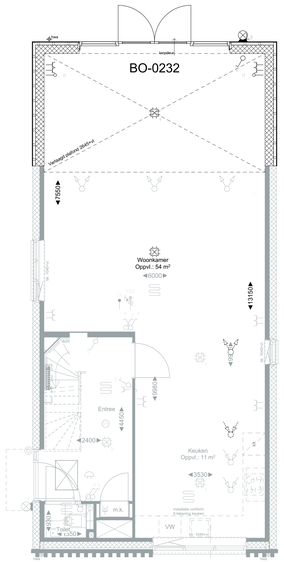

BEGANE GROND

BO-0232



VOORGEVEL

BO-0010

VOORGEVEL

BO-0006

ZIJGEVEL RECHTS

BO-1110

ZIJGEVEL RECHTS

BO-0232

ACHTERGEVEL


BO-0205

ACHTERGEVEL

BO-0208/1241

ACHTERGEVEL

BO-0230

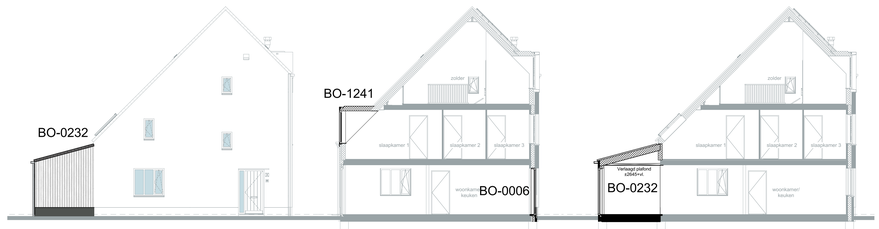

ZIJGEVEL LINKS

BO-0232

DOORSNEDE A-A


BO-0006/1241

DOORSNEDE A-A

BO-0232


Optiecode	Omschrijving optie
BO-0006	Keukenraam tot aan de vloer **(enkel mogelijk i.c.m. BO-0510)**
BO-0010	Bouwkundige bloembak
BO-0205	Schuifpui in achtergevel in plaats van standaard pui
BO-0208	Achtergevelkozijn op de begane grond spiegelen
BO-0232	Uitbouw 3,17 meter achtergevel
BO-0510	Keuken opstelling met woonkamer wisselen
BO-1110	Frans balkon in zijgevel (slaapkamer 1)
BO-1241	Dakkapel slaapkamer 1 achtergevel op de 1e verdieping
BO-1505	Vergroten badkamer met 60 centimeter
BO-1530	Wand tussen slaapkamer 1 en 2 verplaatsen
BO-1535	Slaapkamer 1 en 2 samenvoegen
BO-1537	Slaapkamer 2 en 3 samenvoegen
BO-1545	Slaapkamer 1 voorzien van een inloopkast
BO-2500	Indeling zolder met 1 onbenoemde ruimte en een overloop
BO-2505	Indeling zolder met 2 onbenoemde ruimten en een overloop
BO-4105	Boiler vergroten naar 240 liter

Disclaimer:
Bij toevoeging van toevoerpunten wtw moet elders in de woning afzuiging worden toegevoegd om het systeem in balans te brengen; Deze punt(en) worden in een latere fase bepaald!

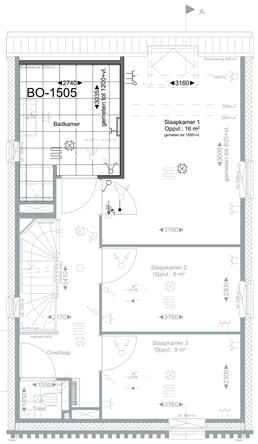


1e VERDIEPING

BO-1505

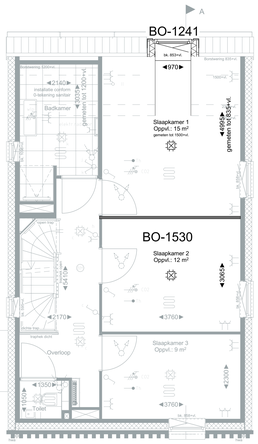


1e VERDIEPING

BO-1241/1530

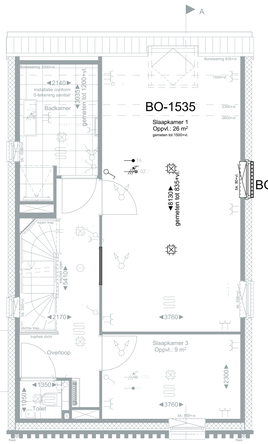


1e VERDIEPING

BO-1110/1535

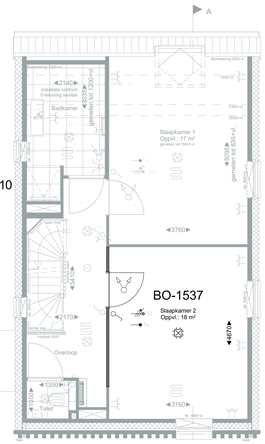


1e VERDIEPING

BO-1537

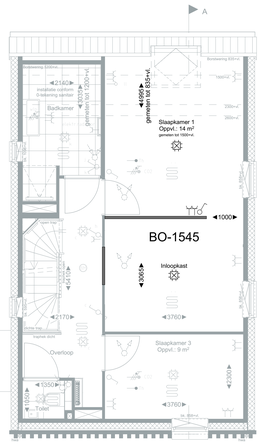


1e VERDIEPING

BO-1545

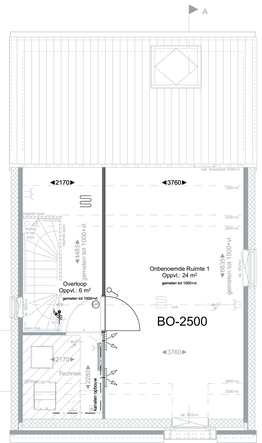

2e VERDIEPING

BO-2500

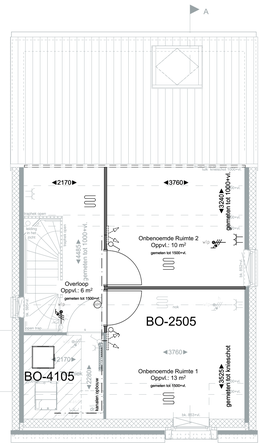

2e VERDIEPING

BO-2505/4105

De Overtuin

BLAD
VK-20, Verkooptekening opties vrijstaande woning A1' (-sp)

PROJECT
De Overtuin, Het Park (fase 2)

Plattegronden, gevels en doorsnede


Vrijstaande woning (bouwnr. 100)

DATUM
15-09-2026

FORMAAT
A0


SCHAAL
1:50 / 1:100

GEBROEDERS Blokland
samen in ontwikkeling en bouw

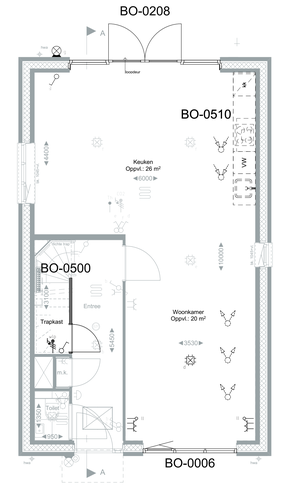


BEGANE GROND

BO-0006/0208/0500/0510

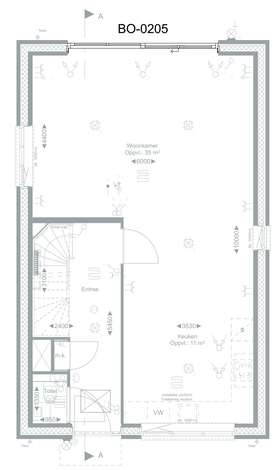

BEGANE GROND

BO-0205

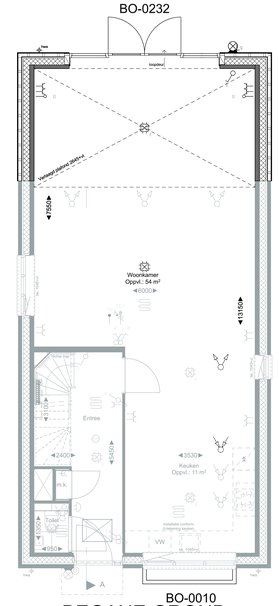

BEGANE GROND

BO-0010/0232



VOORGEVEL

BO-0010

VOORGEVEL

BO-0006

ZIJGEVEL RECHTS

BO-0232/1110

ACHTERGEVEL


BO-0205

ACHTERGEVEL

BO-0208/1241

ACHTERGEVEL

BO-0232

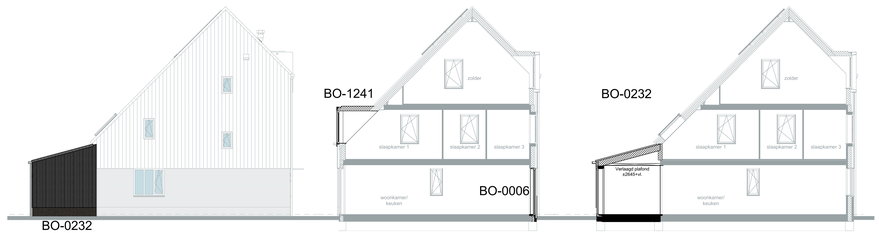

ZIJGEVEL LINKS

BO-0232

DOORSNEDE A-A


BO-0006/1241

DOORSNEDE A-A

BO-0232


Optiecode	Omschrijving optie
BO-0006	Keukenraam tot aan de vloer **(enkel mogelijk i.c.m. BO-0510)**
BO-0010	Bouwkundige bloembak
BO-0205	Schuifpui in achtergevel in plaats van standaard pui
BO-0208	Achtergevelkozijn op de begane grond spiegelen
BO-0232	Uitbouw 3,17 meter achtergevel
BO-0500	Trapkast onder trap toevoegen
BO-0510	Keuken opstelling met woonkamer wisselen
BO-1110	Frans balkon in zijgevel (slaapkamer 1)
BO-1241	Dakkapel slaapkamer 1 achtergevel op de 1e verdieping
BO-1505	Vergroten badkamer met 60 centimeter
BO-1530	Wand tussen slaapkamer 1 en 2 verplaatsen
BO-1535	Slaapkamer 1 en 2 samenvoegen
BO-1537	Slaapkamer 2 en 3 samenvoegen
BO-1545	Slaapkamer 1 voorzien van een inloopkast
BO-2500	Indeling zolder met 1 onbenoemde ruimte en een overloop
BO-2505	Indeling zolder met 2 onbenoemde ruimten en een overloop
BO-4105	Boiler vergroten naar 240 liter

Disclaimer:
Bij toevoeging van toevoerpunten wtw moet elders in de woning afzuiging worden toegevoegd om het systeem in balans te brengen; Deze punt(en) worden in een latere fase bepaald!

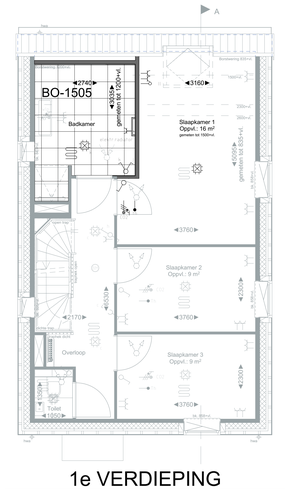


1e VERDIEPING

BO-1505

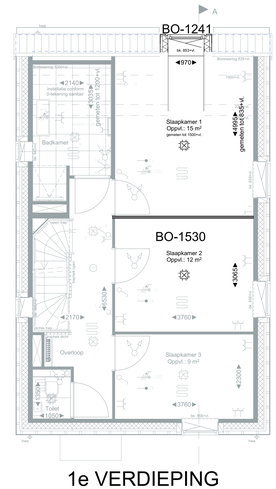


1e VERDIEPING

BO-1241/1530

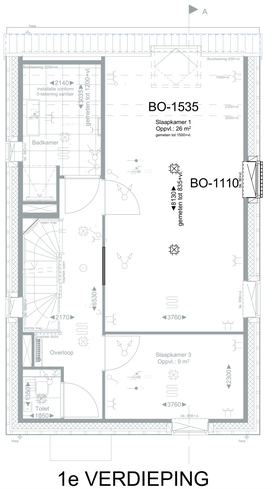


1e VERDIEPING

BO-1110/1535

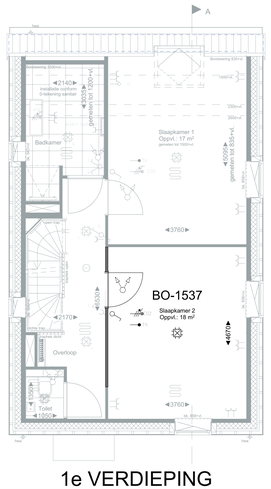


1e VERDIEPING

BO-1537

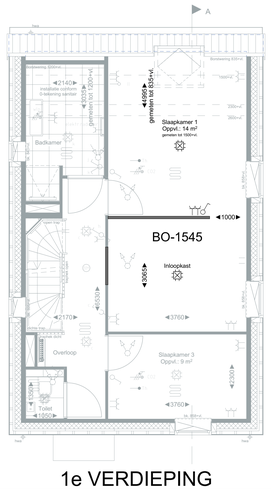


1e VERDIEPING

BO-1545

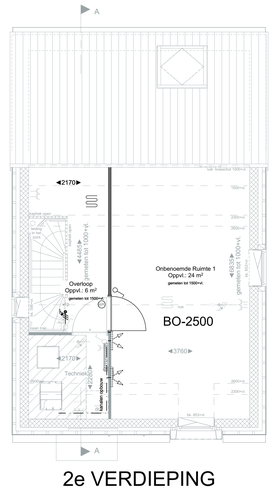

2e VERDIEPING

BO-2500

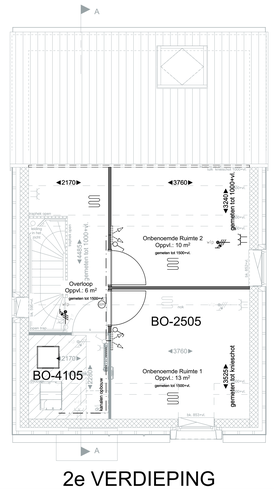

2e VERDIEPING

BO-2505/4105

De Overtuin

BLAD
VK-21, Verkooptekening opties vrijstaande woning A2

PROJECT
De Overtuin, Het Park (fase 2)


Plattegronden, gevels en doorsnede
Vrijstaande woning (bouwnr. 82)

DATUM
15-09-2026

FORMAAT
A0

SCHAAL
1:50 / 1:100

GEBROEDERS Blokland
samen in ontwikkeling en bouw

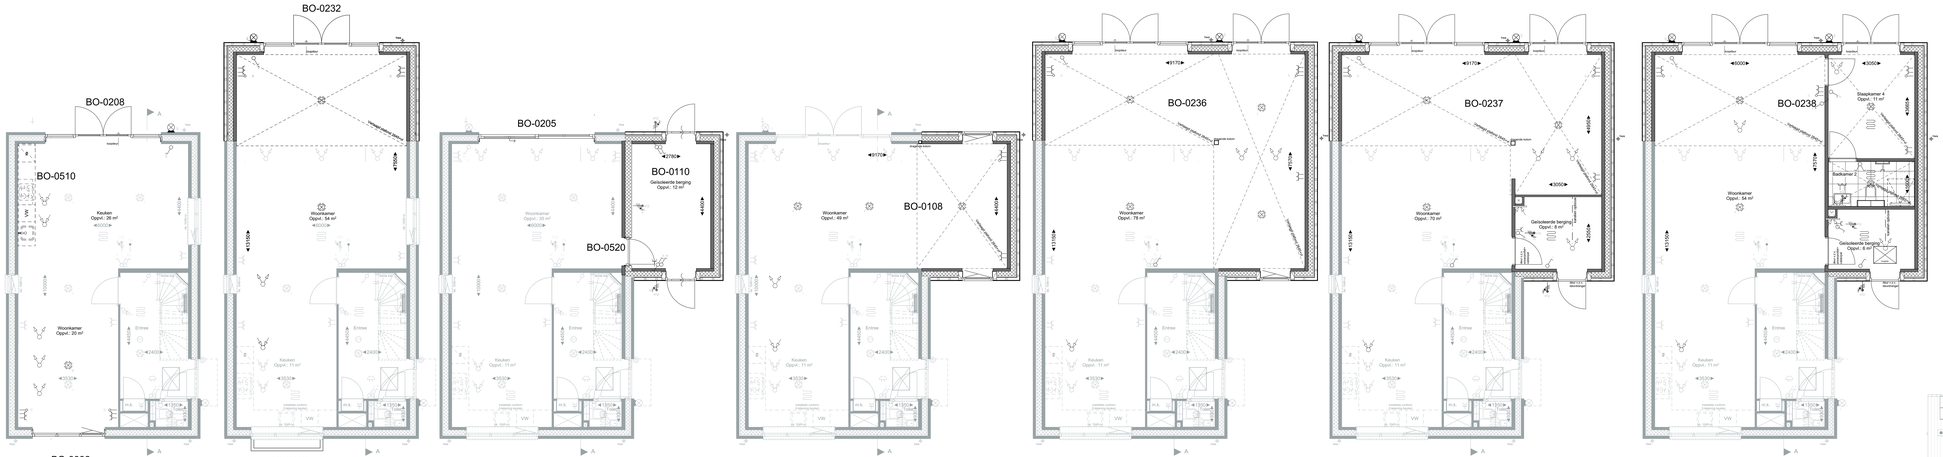

BO-0006
BEGANE GROND
BO-0006/0208/0510

BO-0010
BEGANE GROND
BO-0010/0232


BEGANE GROND
BO-0110/0205/0520/0600

BEGANE GROND
BO-0108

BEGANE GROND
BO-0236

BEGANE GROND
BO-0237

BEGANE GROND
BO-0238

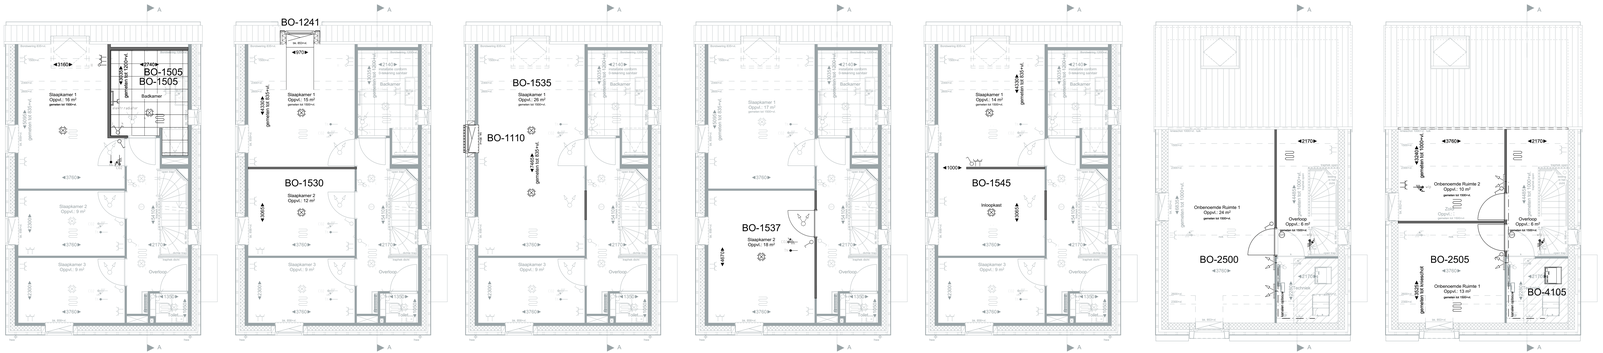

1e VERDIEPING
BO-1505

1e VERDIEPING
BO-1241/1530


1e VERDIEPING
BO-1110/1535

1e VERDIEPING
BO-1537

1e VERDIEPING
BO-1545

2e VERDIEPING
BO-2500

2e VERDIEPING
BO-2505/4105

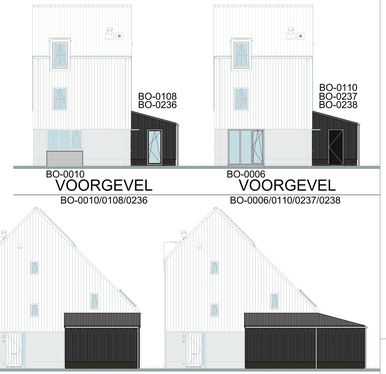

ZIJGEVEL RECHTS
BO-0108/0110

ZIJGEVEL RECHTS
BO-0236/0237/0238




ACHTERGEVEL
BO-0236/0237/0238

ACHTERGEVEL
BO-0232

ACHTERGEVEL
BO-0110/0205

ACHTERGEVEL
BO-0108/0208/1241

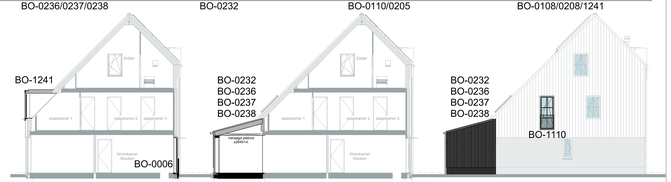

DOORSNEDE A-A
BO-0006/1241

DOORSNEDE A-A
BO-0232/0236/0237/0238

ZIJGEVEL LINKS
BO-0232/0236/0237/0238/1110

Optiecode	Omschrijving optie
BO-0006	Keukenraam tot aan de vloer **(enkel mogelijk i.c.m. BO-0510)**
BO-0010	Bouwkundige bloembak
BO-0108	Uitbouw zijgevel (deels) tbv woonkamer **(alleen mogelijk bij bnr. 70)**
BO-0110	Aangebouwde berging zijgevel (deels) **(alleen mogelijk bij bnr. 70)**
BO-0205	Schuifpui in achtergevel in plaats van standaard pui
BO-0208	Achtergevelkozijn op de begane grond spiegelen
BO-0232	Uitbouw 3,17 meter achtergevel
BO-0236	Grote aanbouw achter- en zijgevel t.b.v. woonkamer **(alleen mogelijk bij bnr. 70)**
BO-0237	Grote aanbouw achter- en zijgevel t.b.v. woonkamer en aangebouwde berging **(alleen mogelijk bij bnr. 70)**
BO-0238	Grote aanbouw achter- en zijgevel met extra slaapkamer, badkamer en berging **(alleen mogelijk bij bnr. 70)**
BO-0510	Keuken opstelling met woonkamer wisselen
BO-0520	Deur tussen aangebouwde berging en woonhuis **(alleen mogelijk bij bnr. 70)**
BO-0600	Vervallen losse buitenberging **(alleen i.c.m. BO-0108/0237/0238) (alleen mogelijk bij bnr. 70)**
BO-1110	Frans balkon in zijgevel (slaapkamer 1)
BO-1241	Dakkapel slaapkamer 1 achtergevel op de 1e verdieping
BO-1505	Vergroten badkamer met 60 centimeter
BO-1530	Wand tussen slaapkamer 1 en 2 verplaatsen
BO-1535	Slaapkamer 1 en 2 samenvoegen
BO-1537	Slaapkamer 2 en 3 samenvoegen
BO-1545	Slaapkamer 1 voorzien van een inloopkast
BO-2500	Indeling zolder met 1 onbenoemde ruimte en een overloop
BO-2505	Indeling zolder met 2 onbenoemde ruimten en een overloop
BO-4105	Boiler vergroten naar 240 liter

Disclaimer:
Bij toevoeging van toevoerpunten wtw moet elders in de woning afzuiging worden toegevoegd om het systeem in balans te brengen; Deze punt(en) worden in een latere fase bepaald!

De Overtuin

BLAD
VK-22, Verkooptekening opties vrijstaande woning A2' (-sp)

PROJECT
De Overtuin, Het Park (fase 2)

Plattegronden, gevels en doorsnede

Vrijstaande woning (Bouwnr. 70/90)

DATUM
15-09-2026

FORMAAT
A0

SCHAAL
1:50 / 1:100

GEBROEDERS Blokland
samen in ontwikkeling en bouw