

Bouwnummer 98
Type E2-hz-sp

Bouwnummer 97
Type E2-sp

Bouwnummer 96
Type E2


Bouwnummer 95
Type E2-h-sp

VOORGEVEL



Bouwnummer 95
Type E2-h-sp

ZIJGEVEL RECHTS

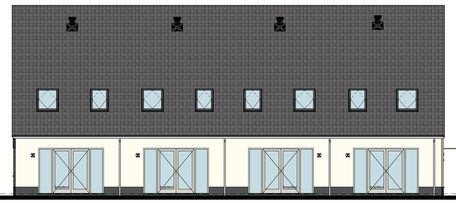

Bouwnummer 95
Type E2-h-sp

Bouwnummer 96
Type E2

Bouwnummer 97
Type E2-sp


Bouwnummer 98
Type E2-hz-sp

ACHTERGEVEL




Bouwnummer 98
Type E2-hz-sp


ZIJGEVEL LINKS

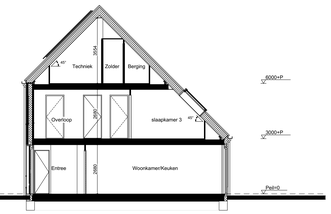


DOORSNEDE A-A

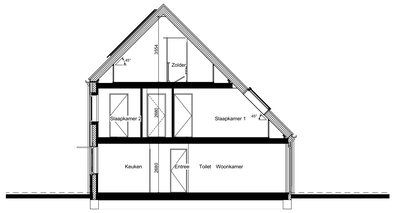


DOORSNEDE B-B

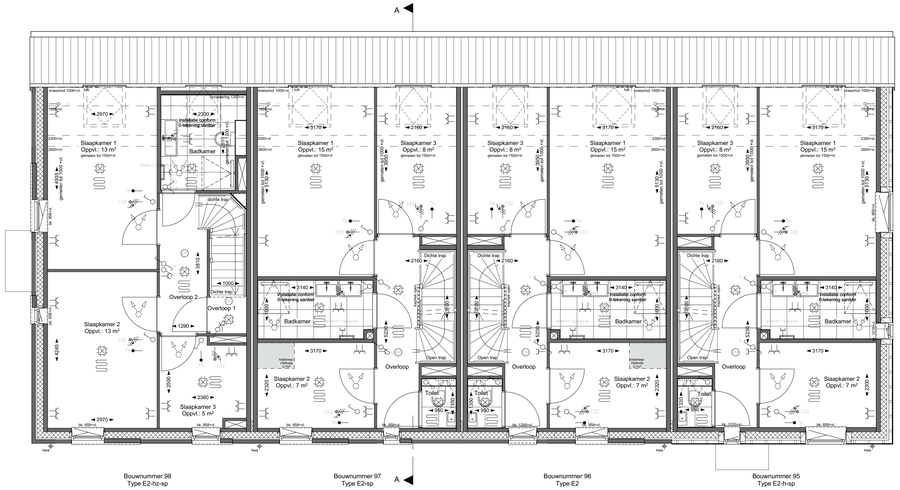


1e VERDIEPING

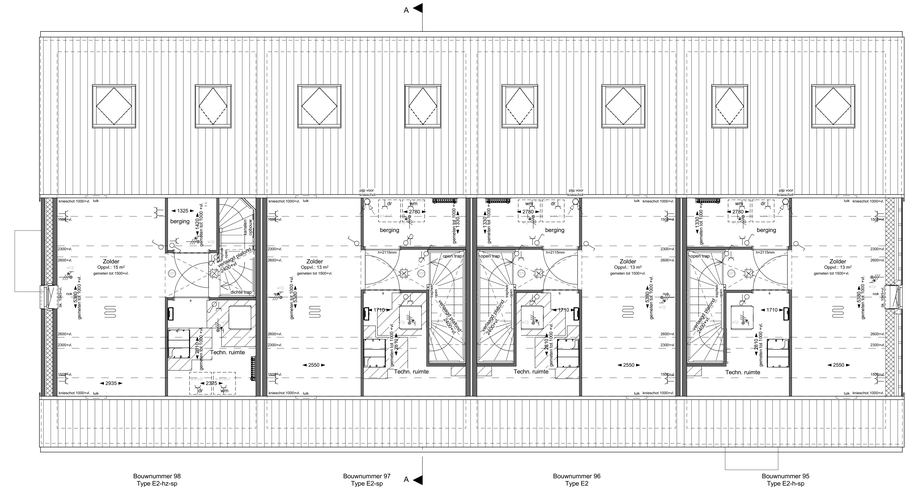

2e VERDIEPING

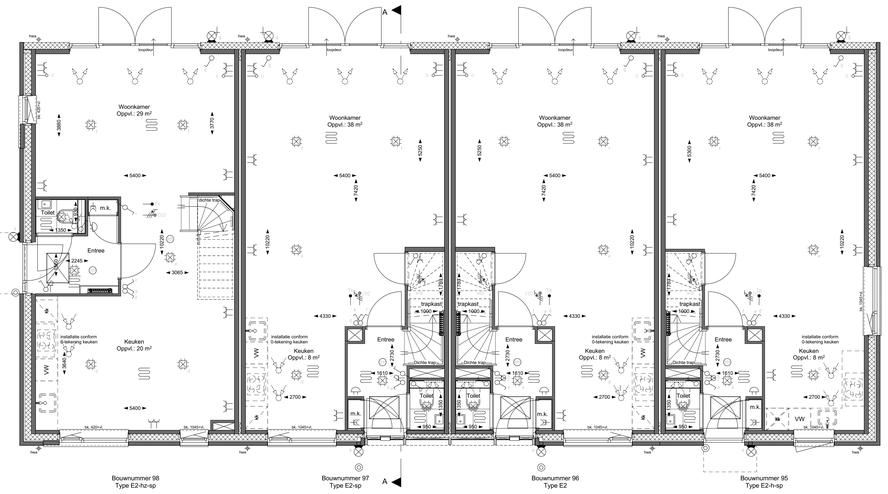

BEGANE GROND

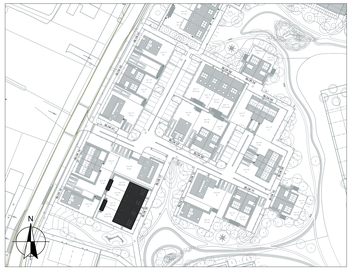

Renvooi symbolen

- opstelplaats wasmachine / wasdroger
- opstelplaats mechanische ventilatie unit voorzien van warmteterugwinning met de benodigde ruimte voor leidingen en onderhoud
- opstelplaats warmtepompunit met de benodigde ruimte voor leidingen en onderhoud
- kruipluik (geïsoleerd)
- ruimte voorzien van vloerverwarming
- verdeler vloerverwarming met of zonder omkasting
- verwarming (elektrische radiator)
- luchttoevoerpunten mechanische ventilatie (plafond)
- luchtafvoerpunten mechanische ventilatie (plafond)
- luchtafvoerpunten mechanische ventilatie (wand)
- omvormer pv-installatie
- hemelwaterafvoer
- buitenkraan
- stalen montagekozijn zonder bovenlicht, deurhoogte 2315mm
- stalen montagekozijn zonder bovenlicht, o. met snoerprofiel in kozijn
- Oppervlakte krijtstreep

Renvooi elektra

- Aansluitpunt, licht op wand
- Aansluitpunt, regeling mechanische ventilatie
- Aansluitpunt, loos
- Schel
- Brandmelder plafond/wand
- Centraalloos
- Centraalloos met lichtpunt
- Contactdoos, enkel
- Contactdoos, dubbel
- Beldrukker
- Enkelpolige schakelaar met contactdoos enkel
- Lamp, Armatuur op wand (serieschemaschakelaar)
- Schakelaar, enkel
- Schakelaar, dubbel
- Schakelaar, wissel
- Thermostaatsteling, bedraad
- Wandcontactdoos dubbel, verticaal geplaatst

Renvooi gevelafwerking

- Metselwerk plint: Antraciet
- Metselwerk opgaande gevel: Geel genuanceerd
- Accentsteen rollaag: Geel genuanceerd
- Metselwerk opgaande gevel: Antraciet
- Metselwerk vakken: lichtgrijs
- Plesterwerk: Witlicht beige
- Verticale, houten gevelbekleding: zwart
- Dakbekleding: Keramische pan, leigrijs

Disclaimer

De op deze tekeningen aangegeven maten zijn circa maten in millimeters en tussen de wanden/vloeren gemeten, waarbij geen rekening is gehouden met enige wandafwerking, plinten of afdimmering, etc. Aan de op deze tekening aangegeven maten kunnen geen rechten worden ontleend. De posities van aansluitingen en installatie onderdelen zijn indicatief op tekening aangegeven. De exacte aantallen en posities zullen na oplevering van de woning door installateurs worden bepaald en kunnen afwijken van deze tekening.
De op tekening weergegeven kleuren zijn ter verduidelijking, maar kunnen in werkelijkheid afwijken. Aan de op tekening getoonde kleuren kunnen geen rechten worden ontleend.
De definitieve positie van de PV-panelen kan pas worden bepaald wanneer alle keuzes bekend zijn.

De Overtuin

BLAD
VK-16, Verkooptekening bouwnummer(s) 95 tm 98

PROJECT
De Overtuin, Het Park (fase 2)

Plattegronden, gevels en doorsnede
Rijwoningen (Woningtype E2)

DATUM
15-09-2026

FORMAAT
A0+
(1189x841)

SCHAAL
1:50 / 1:100

GEBROEDERS Blokland
samen in ontwikkeling en bouw