


VOORGEVEL

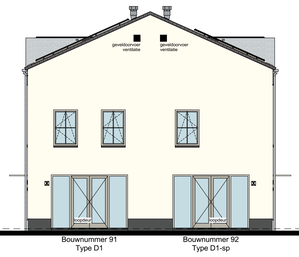


ZIJGEVEL RECHTS




ACHTERGEVEL




ZIJGEVEL LINKS

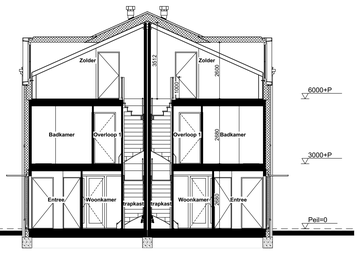


DOORSNEDE A-A

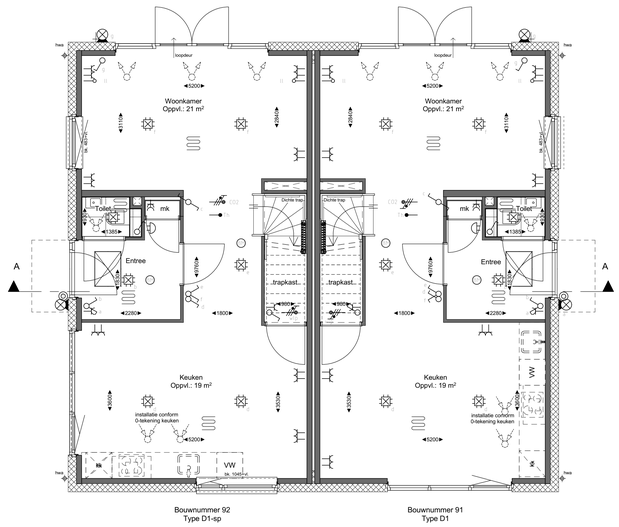


BEGANE GROND

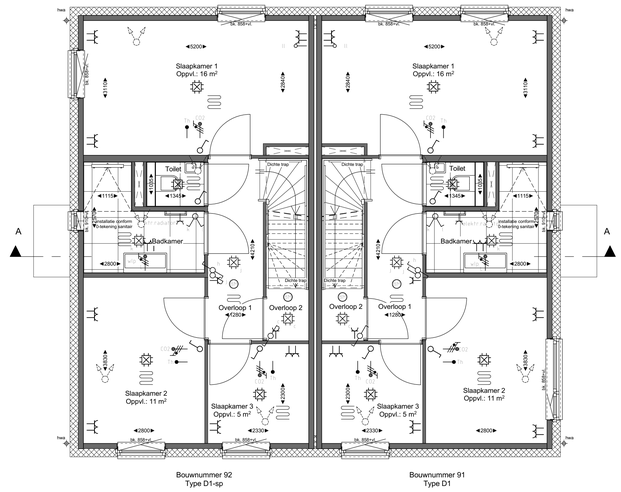

1e VERDIEPING

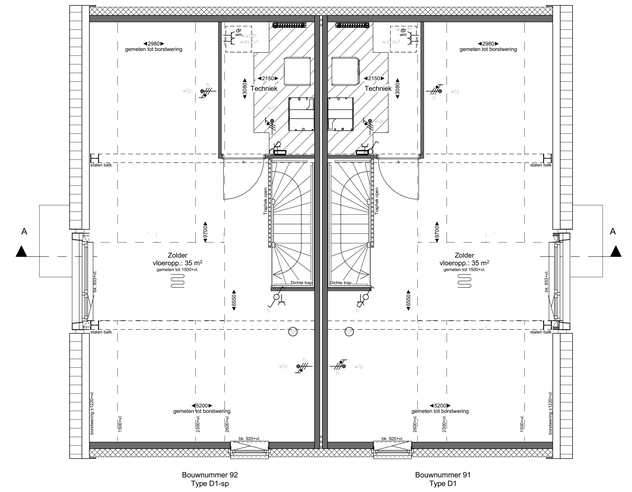

2e VERDIEPING

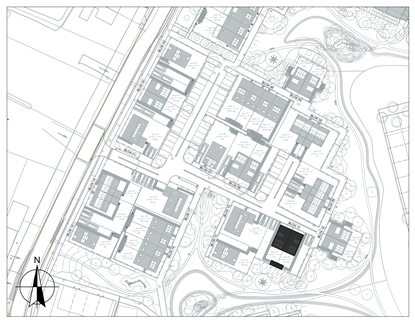

Renvooi symbolen

- wd / wm — opstelplaats wasmachine / wasdroger
- opstelplaats mechanische ventilatie unit voorzien van warmteterugwinning met de benodigde ruimte voor leidingen en onderhoud
- opstelplaats warmtepompunit met de benodigde ruimte voor leidingen en onderhoud
- kruipluik (geïsoleerd)
- verdeler vloerverwarming met of zonder omkasting
- omvormer pv-installatie
- hwa — hemelwaterafvoer
- stalen montagekozijn zonder bovenlicht, deurhoogte 2315mm
- stalen montagekozijn zonder bovenlicht, s: met snoerprofiel in kozijn

Renvooi elektra

- Aansluitpunt, licht op wand
- Aansluitpunt, regeling mechanische ventilatie
- Aansluitpunt, loos
- Schel
- Brandmelder plafond/wand
- Centraaldoos
- Centraaldoos met lichtpunt
- Contactdoos, enkel
- Contactdoos, dubbel
- Beldrukker
- Enkelpolige schakelaar met contactdoos enkel
- Lamp, Armatuur op wand (ss=schemerschakelaar)
- Schakelaar, enkel
- Schakelaar, dubbel
- Schakelaar, wissel
- Thermostaatleiding, bedraad
- Wandcontactdoos dubbel, verticaal geplaatst

Renvooi gevelafwerking

- Pleisterwerk: licht beige
- Dakbekleding: Keramische pan, Leigrijs

Disclaimer

De op deze tekeningen aangegeven maten zijn circa maten in millimeters en tussen de wanden/vloeren gemeten, waarbij geen rekening is gehouden met enige wandafwerking, plinten, afstrijkmaten, etc. Aan de op deze tekening aangegeven maten kunnen geen rechten worden ontleend. De posities van aansluitingen en installatie onderdelen zijn indicatief op tekening aangegeven. De exacte aantallen en posities zullen na berekening in het werk door de installateurs worden bepaald en kunnen afwijken van deze tekening.
De op tekening weergegeven kleuren zijn ter verduidelijking, maar kunnen in werkelijkheid afwijken. Aan de op tekening getoonde kleuren kunnen geen rechten worden ontleend.
De definitieve positie van de PV-panelen kan pas worden bepaald wanneer alle koperskeuzen bekend zijn.

De Overtuin

BLAD
VK-11, Verkooptekening bouwnummer(s) 91 & 92

PROJECT
De Overtuin, Het Park (fase 2)

Plattegronden, gevels en doorsnede

Twee-onder-een-kapwoning (Woningtype D1&D1-sp)

DATUM
15-09-2026

FORMAAT
A0

SCHAAL
1:50 / 1:100

GEBROEDERS Blokland
samen in ontwikkeling en bouw