

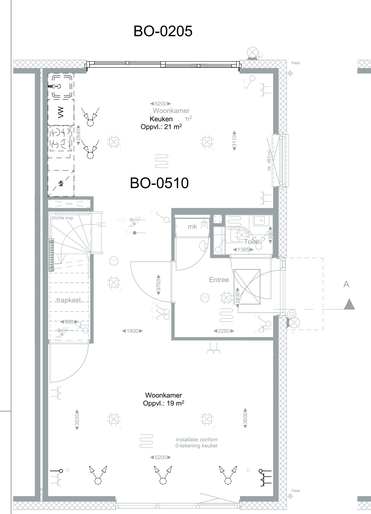



BEGANE GROND
BO-0205/0510

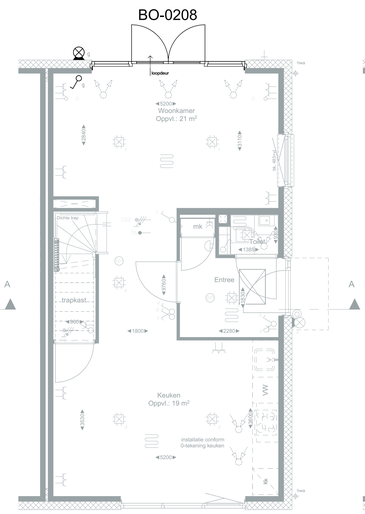


BEGANE GROND
BO-0208

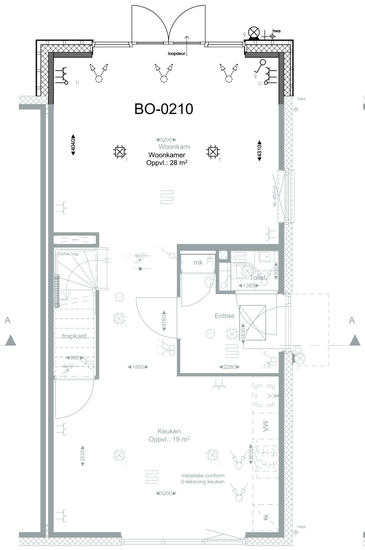


BEGANE GROND
BO-0210

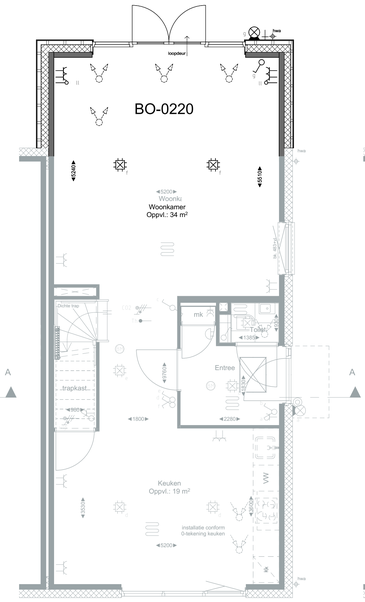


BEGANE GROND
BO-0220

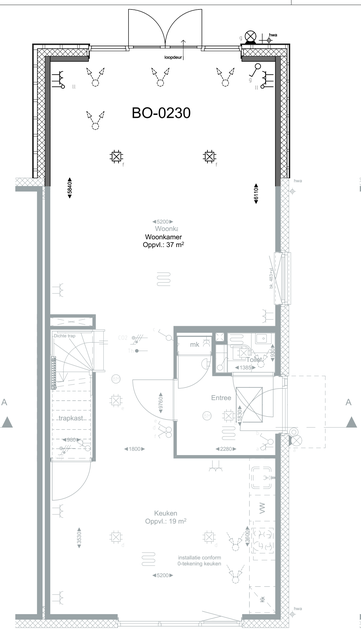


BEGANE GROND
BO-0230

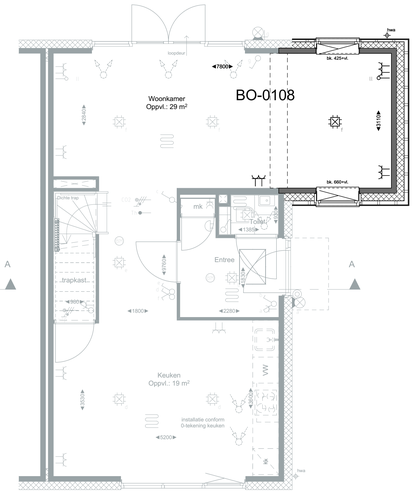


BEGANE GROND
BO-0108

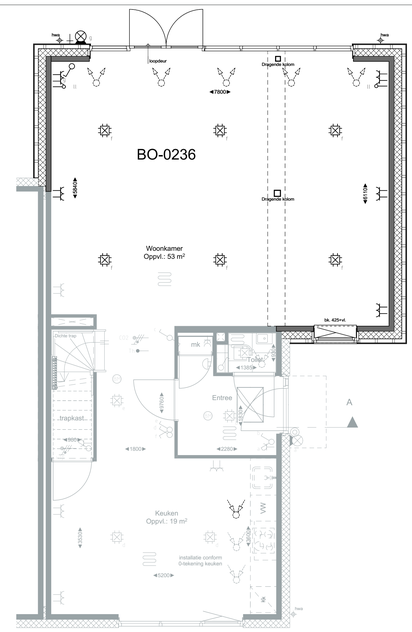


BEGANE GROND
BO-0236

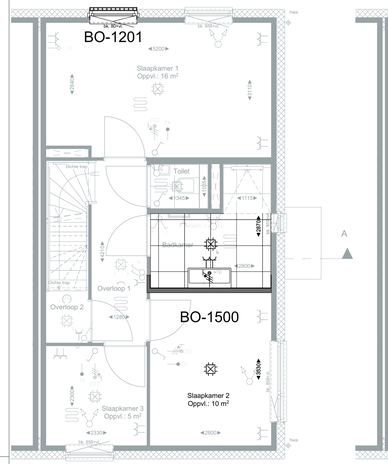


EERSTE VERDIEPING
BO-1201/1500

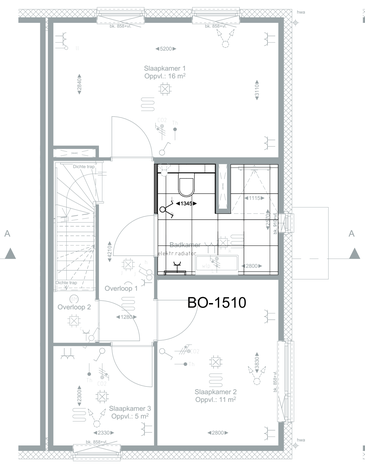

EERSTE VERDIEPING
BO-1510

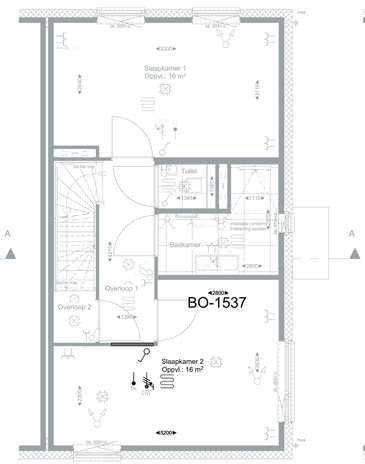

EERSTE VERDIEPING
BO-1537

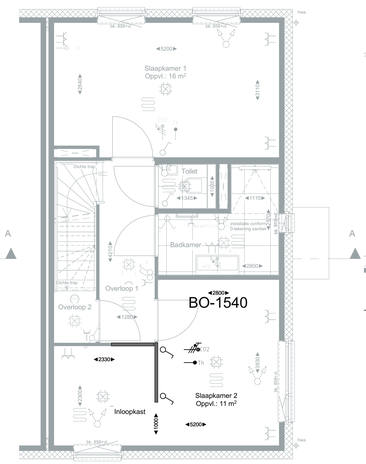


EERSTE VERDIEPING
BO-1540

TWEEDE VERDIEPING
BO-2200/2500

TWEEDE VERDIEPING
BO-2505/4105



VOORGEVEL | ZIJGEVEL RECHTS | ZIJGEVEL RECHTS | ZIJGEVEL RECHTS
BO-0108/0236 | BO-0108 | BO-0236 | BO-0230

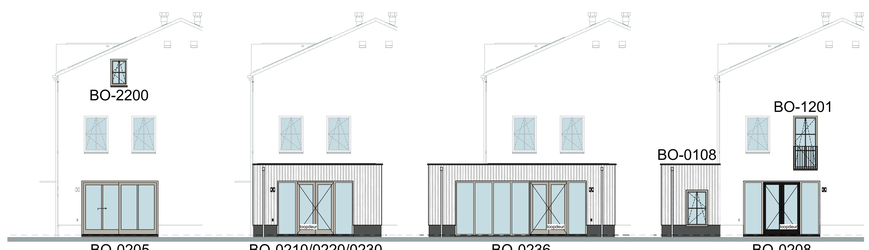

ACHTERGEVEL | ACHTERGEVEL | ACHTERGEVEL | ACHTERGEVEL
BO-0205/2200 | BO-0210/0220/0230 | BO-0236 | BO-0108/0208/1201

Optiecode	Omschrijving optie
BO-0108	Uitbouw zijgevel (deels) tbv woonkamer **(alleen mogelijk bij bnr. 91)**
BO-0205	Schuifpui in achtergevel in plaats van standaard pui
BO-0208	Achtergevelkozijn op de begane grond spiegelen
BO-0210	Uitbouw 1,2 meter achtergevel
BO-0220	Uitbouw 2,4 meter achtergevel
BO-0230	Uitbouw 3,0 meter achtergevel **(alleen mogelijk bij bnr. 84 & 91)**
BO-0236	Grote aanbouw achter- en zijgevel t.b.v. woonkamer **(alleen mogelijk bij bnr. 91)**
BO-0510	Keuken opstelliing met woonkamer wisselen
BO-1201	Frans balkon in achtergevel **(niet mogelijk i.c.m. de volgende opties: BO-0210/0220/0230/0236)**
BO-1500	Vergroten badkamer met 30 centimeter **(enkel mogelijk i.c.m. de volgende opties: BO-0108/0210/0220/0230/0236)**
BO-1510	Toilet in badkamer
BO-1537	Slaapkamer 2 en 3 samenvoegen
BO-1540	Inloopkast creeeren van slaapkamer 3 met 1 doorgang van 1,0 meter
BO-2200	Kozijn in achtergevel op zolder
BO-2500	Indeling zolder met 1 onbenoemde ruimte en een overloop
BO-2505	Indeling zolder met 2 onbenoemde ruimten en een overloop
BO-4105	Boiler vergroten naar 240 liter

De Overtuin

BLAD
VK-23, Verkooptekening opties Tweekapper D1

PROJECT
De Overtuin, Het Park (fase 2)

Plattegronden, gevels en doosnede


Twee-onder-een-kapwoning (bouwnr. 80, 84 & 91)

DATUM
15-09-2026


FORMAAT
A0

SCHAAL
1:50 / 1:100


GEBROEDERS Blokland
samen in ontwikkeling en bouw

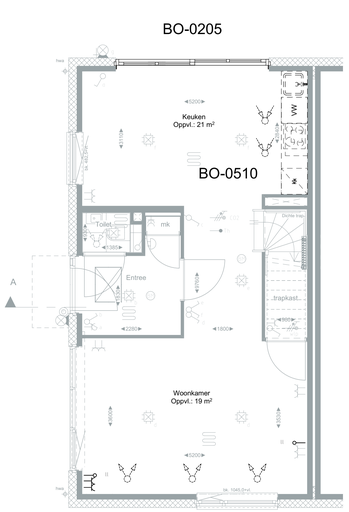


BEGANE GROND
BO-0205/0510

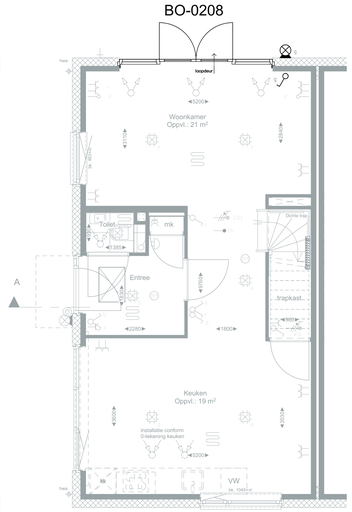


BEGANE GROND
BO-0208

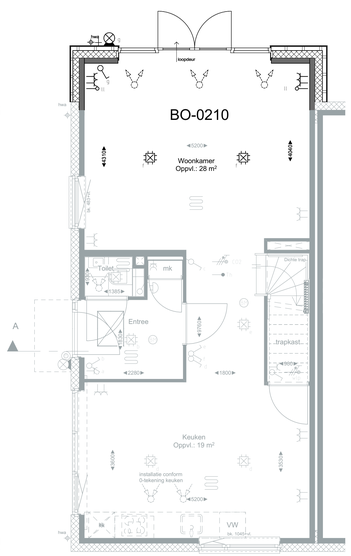


BEGANE GROND
BO-0210

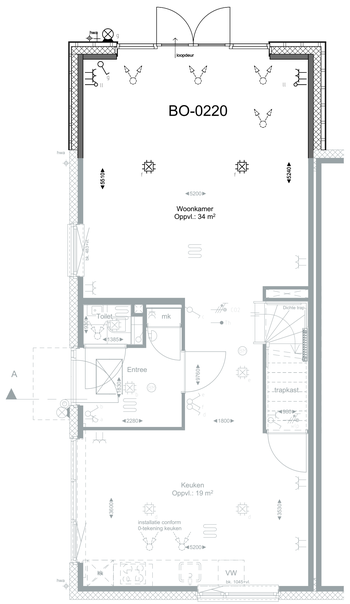


BEGANE GROND
BO-0220

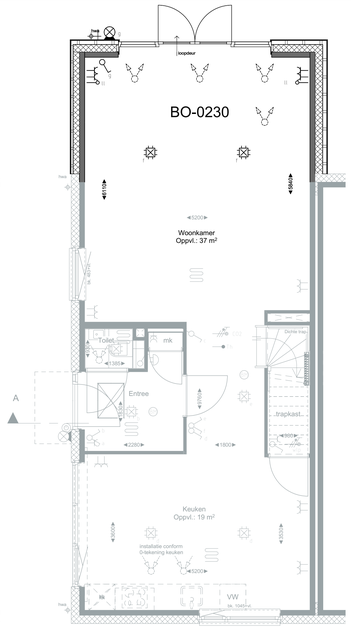


BEGANE GROND
BO-0230

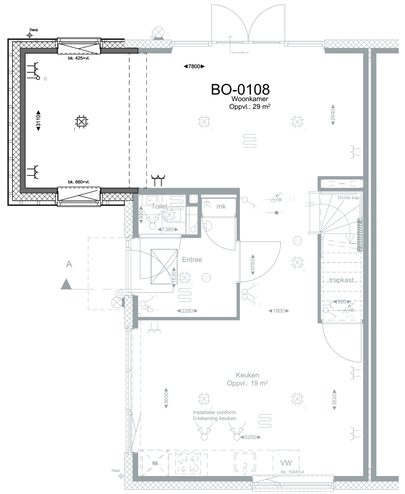


BEGANE GROND
BO-0108

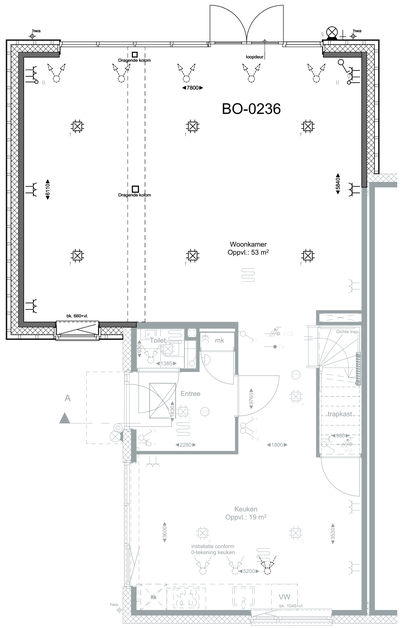


BEGANE GROND
BO-0236

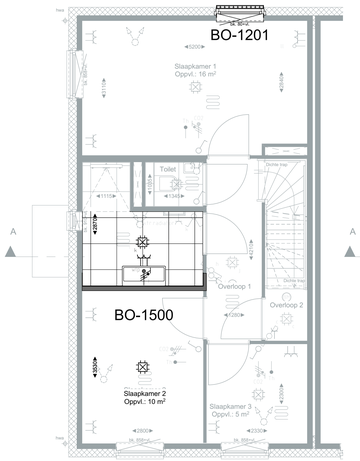


EERSTE VERDIEPING
BO-1201/1500

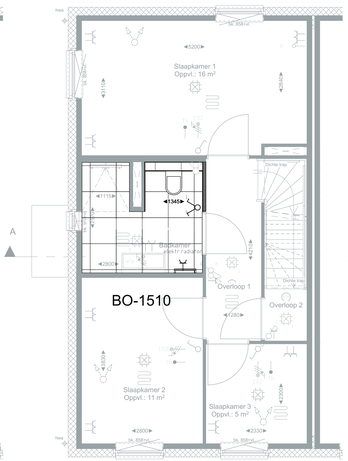

EERSTE VERDIEPING
BO-1510

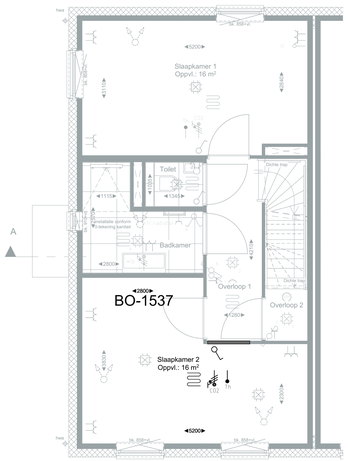

EERSTE VERDIEPING
BO-1537

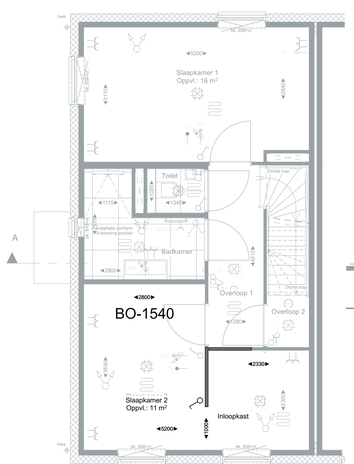

EERSTE VERDIEPING
BO-1540



VOORGEVEL
BO-0108/0236




ZIJGEVEL LINKS
BO-0236




ZIJGEVEL LINKS
BO-0236



ZIJGEVEL LINKS
BO-0230

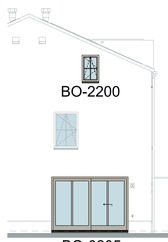

ACHTERGEVEL
BO-0205/2200

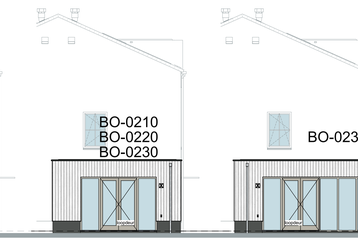


ACHTERGEVEL
BO-0210/0220/0230




ACHTERGEVEL
BO-0236

ACHTERGEVEL
BO-0108/0208/1201

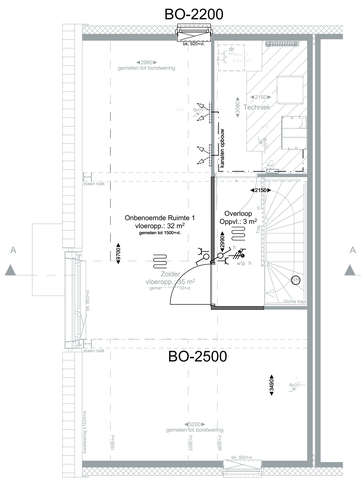

TWEEDE VERDIEPING
BO-2200/2500

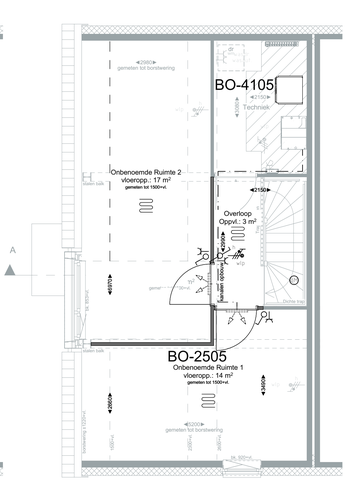

TWEEDE VERDIEPING
BO-2505/4105

Optiecode	Omschrijving optie
BO-0108	Uitbouw zijgevel (deels) tbv woonkamer **(alleen mogelijk bij bnr. 92)**
BO-0205	Schuifpui in achtergevel in plaats van standaard pui
BO-0208	Achtergevelkozijn op de begane grond spiegelen
BO-0210	Uitbouw 1,2 meter achtergevel
BO-0220	Uitbouw 2,4 meter achtergevel
BO-0230	Uitbouw 3,0 meter achtergevel **(alleen mogelijk bij bnr. 83 & 92)**
BO-0236	Grote aanbouw achter- en zijgevel t.b.v. woonkamer **(alleen mogelijk bij bnr. 92)**
BO-0510	Keuken opstelling met woonkamer wisselen
BO-1201	Frans balkon in achtergevel **(niet mogelijk i.c.m. de volgende opties: BO-0210/0220/0230/0236)**
BO-1500	Vergroten badkamer met 30 centimeter **(enkel mogelijk i.c.m. de volgende opties: BO-0108/0210/0220/0230/0236)**
BO-1510	Toilet in badkamer
BO-1537	Slaapkamer 2 en 3 samenvoegen
BO-1540	Inloopkast creeeren van slaapkamer 3 met een doorgang van 1,0 meter
BO-2200	Kozijn in achtergevel op zolder
BO-2500	Indeling zolder met 1 onbenoemde ruimte en een overloop
BO-2505	Indeling zolder met 2 onbenoemde ruimten en een overloop
BO-4105	Boiler vergroten naar 240 liter

De Overtuin

BLAD
VK-24, Verkooptekening opties Tweekapper D1-sp

PROJECT
De Overtuin, Het Park (fase 2)

Plattegronden, gevels en doosnede


Twee-onder-een-kapwoning (Bouwnr. 79, 83 & 92)

DATUM
15-09-2026


FORMAAT
A0

SCHAAL
1:50 / 1:100

GEBROEDERS Blokland
samen in ontwikkeling en bouw

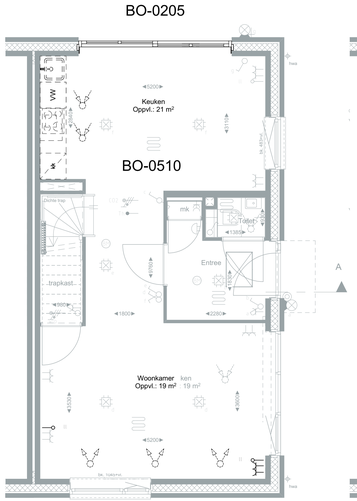


BEGANE GROND

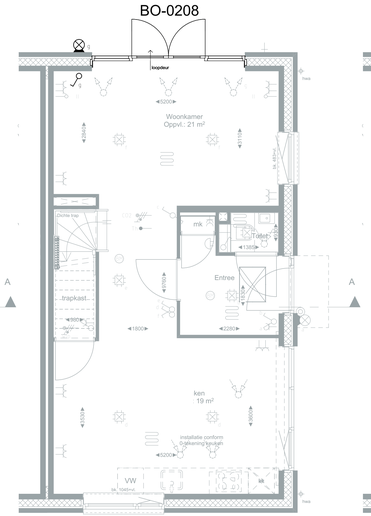


BEGANE GROND

BO-0208

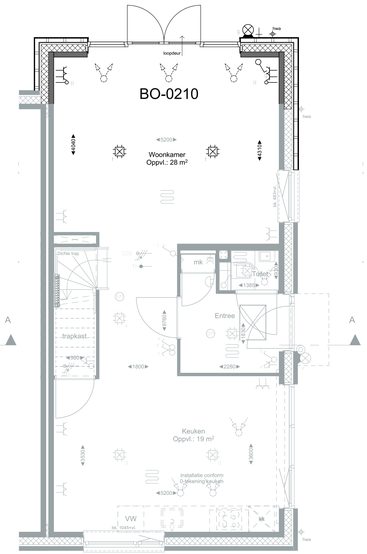


BEGANE GROND

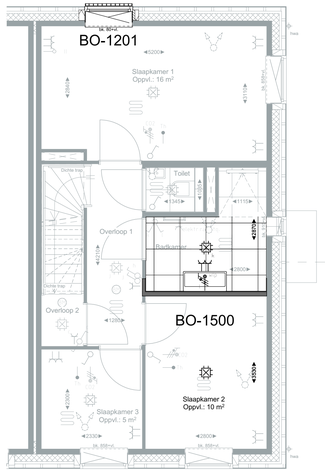


EERSTE VERDIEPING

BO-1201/1500

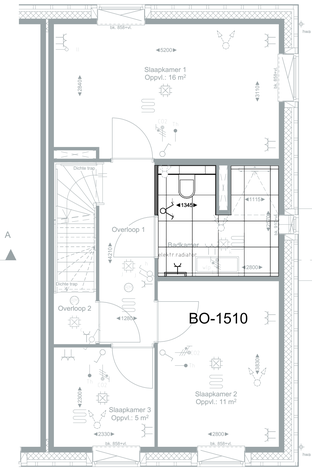


EERSTE VERDIEPING

BO-1510

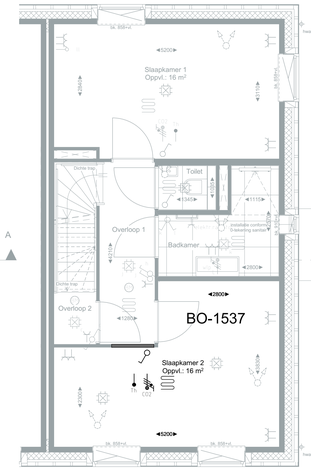

EERSTE VERDIEPING


BO-1537

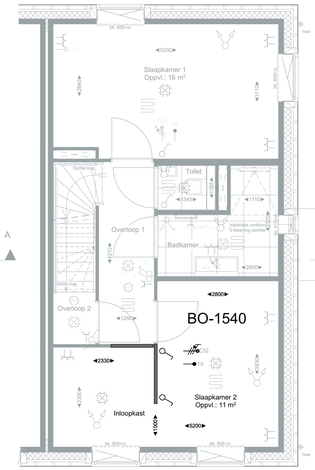

EERSTE VERDIEPING


BO-1540

Optiecode	Omschrijving optie
BO-0205	Schuifpui in achtergevel in plaats van standaard pui
BO-0208	Achtergevelkozijn op de begane grond spiegelen
BO-0210	Uitbouw 1,2 meter achtergevel
BO-0510	Keuken opstellling met woonkamer wisselen
BO-1201	Frans balkon in achtergevel **(niet mogelijk i.c.m. de volgende optie: BO-0210)**
BO-1500	Vergroten badkamer met 30 centimeter **(enkel mogelijk i.c.m. de volgende optie: BO-0210)**
BO-1510	Toilet in badkamer
BO-1537	Slaapkamer 2 en 3 samenvoegen
BO-1540	Inloopkast creeeren van slaapkamer 3 met een doorgang van 1,0 meter
BO-2200	Kozijn in achtergevel op zolder
BO-2500	Indeling zolder met 1 onbenoemde ruimte en een overloop
BO-2505	Indeling zolder met 2 onbenoemde ruimten en een overloop
BO-4105	Boiler vergroten naar 240 liter

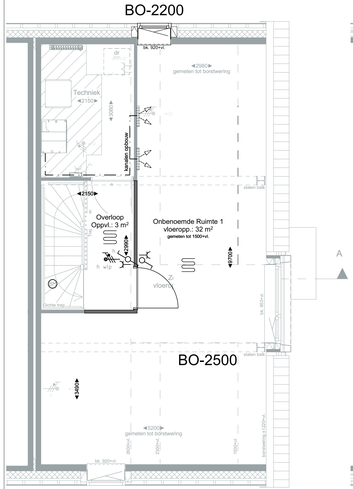


TWEEDE VERDIEPING

BO-2200/2500

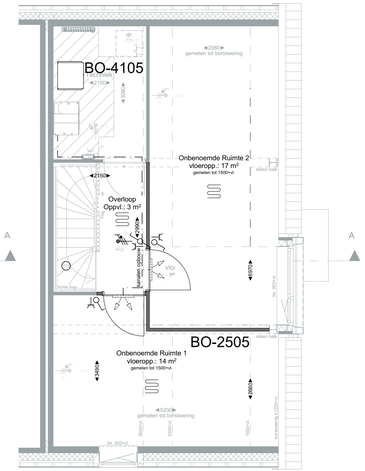

TWEEDE VERDIEPING

BO-2505/4105

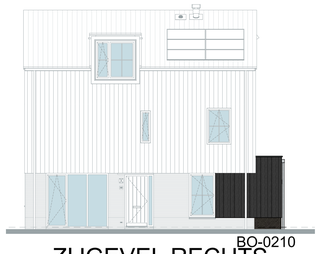

ZIJGEVEL RECHTS

BO-0210



ACHTERGEVEL

BO-0205/2200



ACHTERGEVEL

BO-0208/1201



ACHTERGEVEL

BO-0210

De Overtuin

BLAD
VK-25, Verkooptekening opties Tweekapper D2-sp

PROJECT
De Overtuin, Het Park (fase 2)

Plattegronden, gevels en doosnede


Twee-onder-een-kapwoning (Bouwnr. 76 & 93)

DATUM
15-09-2026

FORMAAT
A1


SCHAAL
1:50 / 1:100

GEBROEDERS Blokland
samen in ontwikkeling en bouw

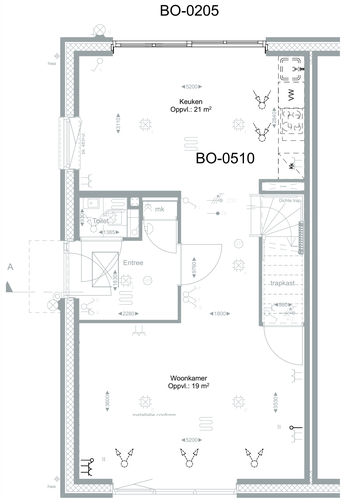


BEGANE GROND

BO-0205/0510

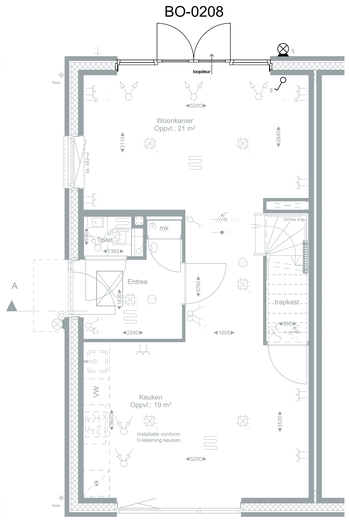


BEGANE GROND

BO-0208

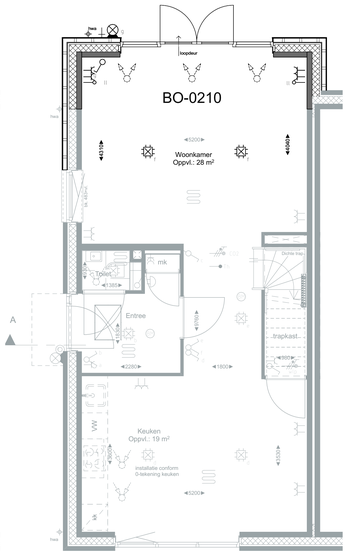


BEGANE GROND

BO-0210

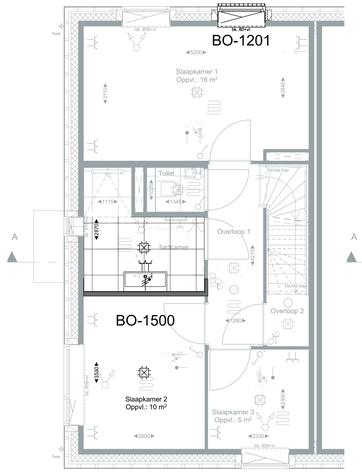


EERSTE VERDIEPING

BO-1201/1500

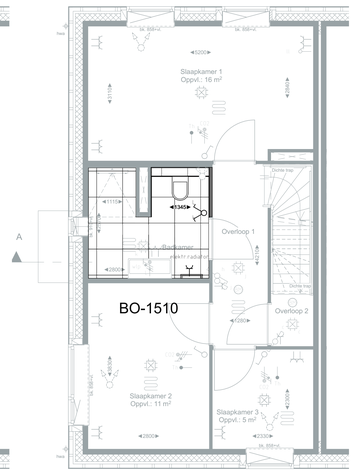


EERSTE VERDIEPING

BO-1510

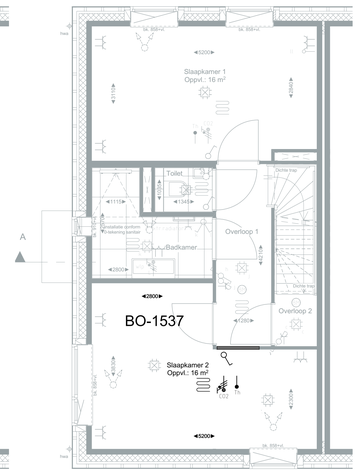


EERSTE VERDIEPING

BO-1537

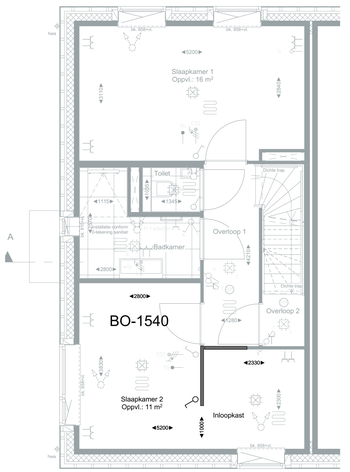


EERSTE VERDIEPING

BO-1540

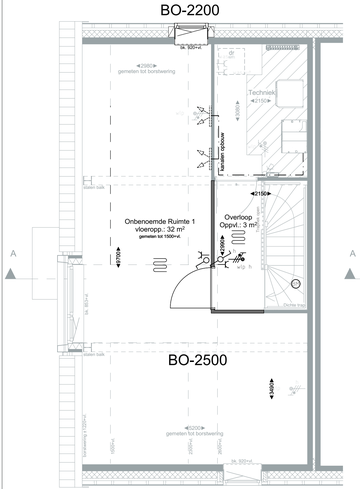

TWEEDE VERDIEPING

BO-2200/2500

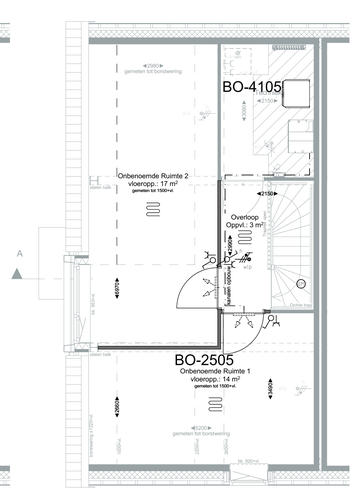

TWEEDE VERDIEPING

BO-2505/4105



ZIJGEVEL LINKS

BO-0210



ACHTERGEVEL

BO-0205/2200



ACHTERGEVEL

BO-0208/1201



ACHTERGEVEL

BO-0210

Optiecode	Omschrijving optie
BO-0205	Schuifpui in achtergevel in plaats van standaard pui
BO-0208	Achtergevelkozijn op de begane grond spiegelen
BO-0210	Uitbouw 1,2 meter achtergevel
BO-0510	Keuken opstellling met woonkamer wisselen
BO-1201	Frans balkon in achtergevel **(niet mogelijk i.c.m. de volgende optie: BO-0210)**
BO-1500	Vergroten badkamer met 30 centimeter **(enkel mogelijk i.c.m. de volgende optie: BO-0210)**
BO-1510	Toilet in badkamer
BO-1537	Slaapkamer 2 en 3 samenvoegen
BO-1540	Inloopkast creeeren van slaapkamer 3 met een doorgang van 1,0 meter
BO-2200	Kozijn in achtergevel op zolder
BO-2500	Indeling zolder met 1 onbenoemde ruimte en een overloop
BO-2505	Indeling zolder met 2 onbenoemde ruimten en een overloop
BO-4105	Boiler vergroten naar 240 liter

De Overtuin

BLAD

VK-26, Verkooptekening opties Tweekapper D2

PROJECT

De Overtuin, Het Park (fase 2)

Plattegronden, gevels en doosnede

Twee-onder-een-kapwoning (Bouwnr. 75 & 94)

DATUM
15-09-2026

FORMAAT
A1

SCHAAL
1:50 / 1:100

GEBROEDERS Blokland
samen in ontwikkeling en bouw