

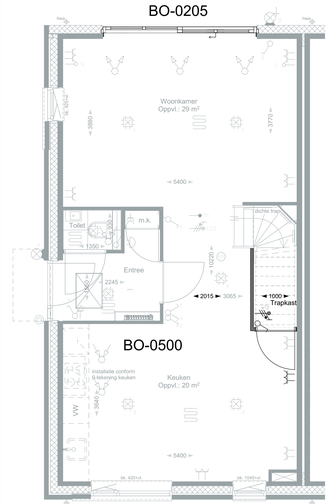



BEGANE GROND
BO-0205/0500

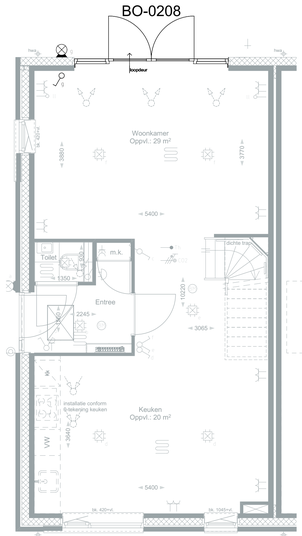

BEGANE GROND
BO-0208

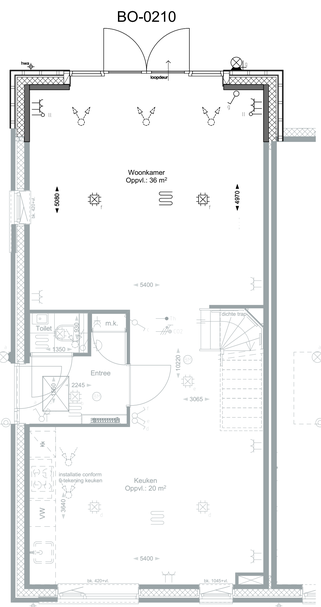

BEGANE GROND
BO-0210

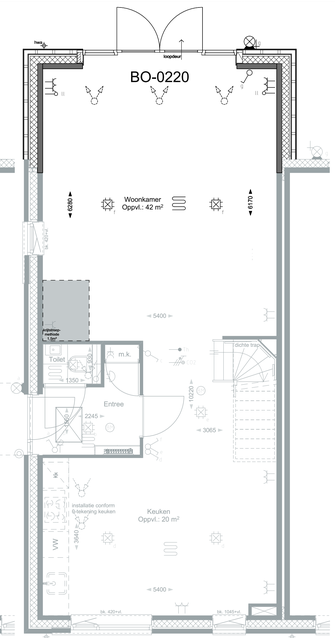

BEGANE GROND
BO-0220



ACHTERGEVEL
BO-0208/1240/2262

ACHTERGEVEL
BO-0205/1252


ACHTERGEVEL
BO-0210/0220




ZIJGEVEL LINKS
BO-0210/1110




ZIJGEVEL LINKS
BO-0220

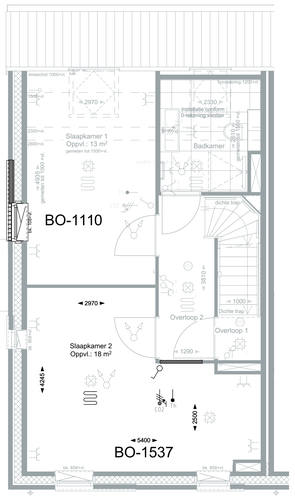


EERSTE VERDIEPING
BO-1537

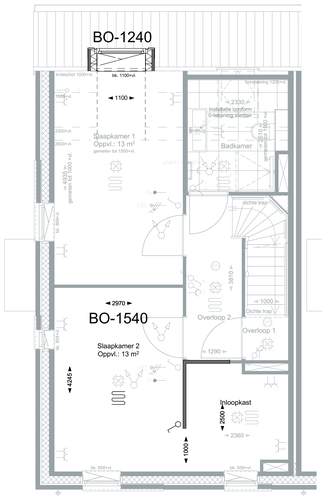


EERSTE VERDIEPING
BO-1240/1540

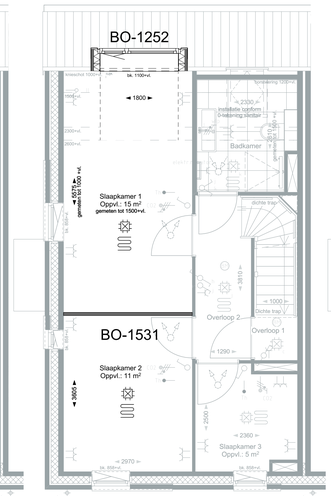


EERSTE VERDIEPING
BO-1252/1531

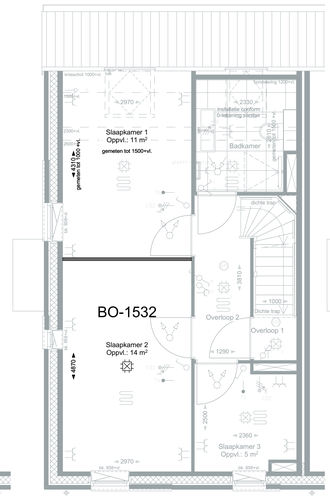


EERSTE VERDIEPING
BO-1532

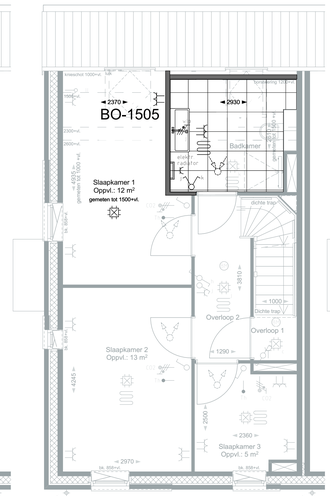


EERSTE VERDIEPING
BO-1505

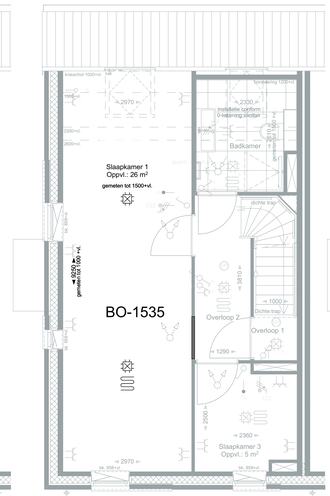


EERSTE VERDIEPING
BO-1535

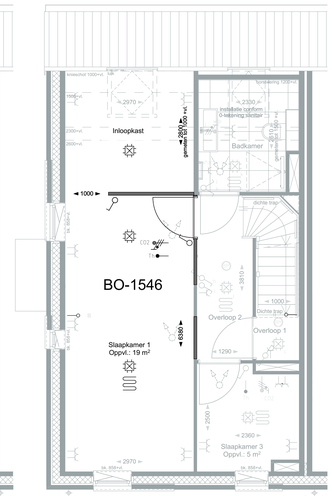


EERSTE VERDIEPING
BO-1546

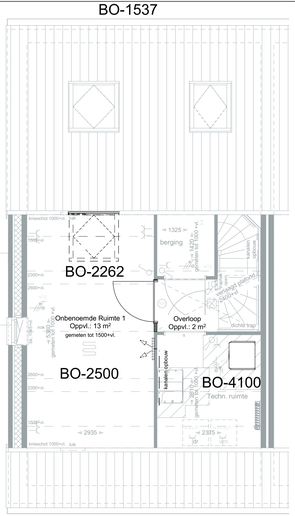

TWEEDE VERDIEPING
BO-2262/2500/4100

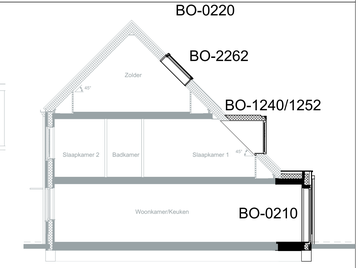

DOORSNEDE A-A
BO-0210/1240/1252/2262

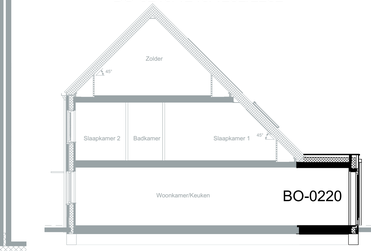

DOORSNEDE A-A
BO-0220

Optiecode	Omschrijving optie
BO-0205	Schuifpui in achtergevel in plaats van standaard pui
BO-0208	Achtergevelkozijn op de begane grond spiegelen
BO-0210	Uitbouw 1,2 meter achtergevel
BO-0220	Uitbouw 2,4 meter achtergevel
BO-0500	Trapkast onder dichte trap
BO-1110	Frans balkon in zijgevel
BO-1240	Dakkapel breed 1,1 meter achtergevel (slaapkamer 1)
BO-1252	Dakkapel breed 1,8 meter achtergevel (slaapkamer 1)
BO-1505	Vergroten badkamer met 60 centimeter
BO-1531	Wand tussen slaapkamer 1 en 2 verplaatsen (slaapkamer 1 vergroten)
BO-1532	Wand tussen slaapkamer 1 en 2 verplaatsen (slaapkamer 2 vergroten)
BO-1535	Slaapkamer 1 en 2 samenvoegen
BO-1537	Slaapkamer 2 en 3 samenvoegen
BO-1540	Slaapkamer 2 voorzien van een inloopkast na optie BO-1537
BO-1546	Slaapkamer 1 voorzien van een inloopkast na optie BO-1535
BO-2262	Dakvenster achtergevel 1140 x1600 mm
BO-2500	Indeling zolder met 1 onbenoemde ruimte en een overloop
BO-4100	Boiler vergroten naar 200 liter

De Overtuin

BLAD
VK-27, Verkooptekening opties Rijwoning E2-hz

PROJECT
De Overtuin, Het Park (fase 2)

Plattegronden, gevels en doorsnede


Rijwoningen (hoekwoning met zijentree) (bouwnr. 74)

DATUM
15-09-2026


FORMAAT
A0

SCHAAL
1:50 / 1:100


GEBROEDERS Blokland
samen in ontwikkeling en bouw

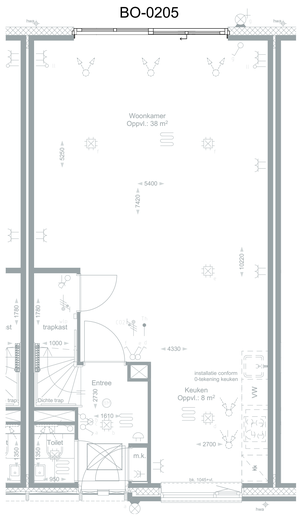


BEGANE GROND
BO-0205

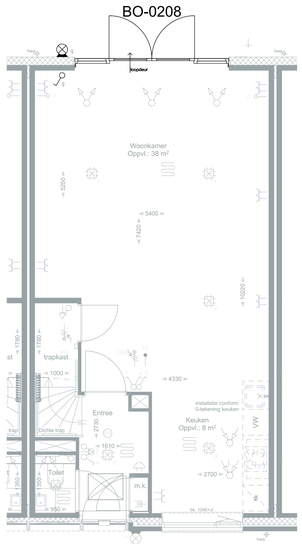

BEGANE GROND
BO-0208

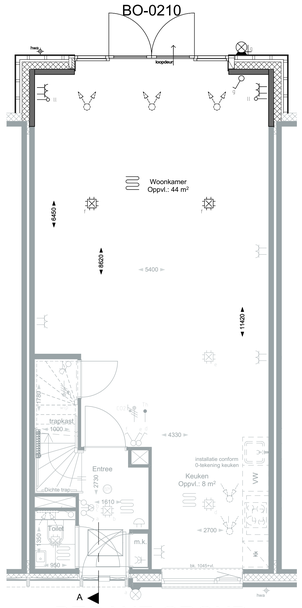

BEGANE GROND
BO-0210

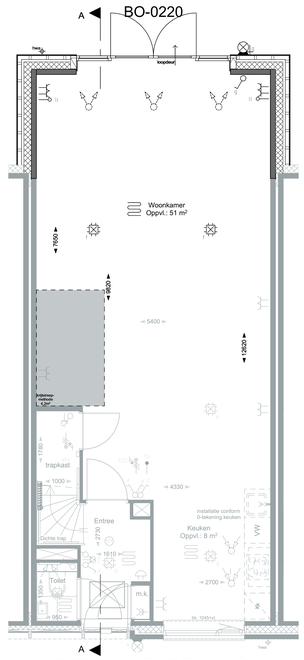

BEGANE GROND
BO-0220




BO-0208

ACHTERGEVEL
BO-0208/1240/2262




BO-0205


ACHTERGEVEL
BO-0205/1252

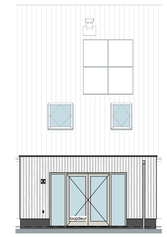


ACHTERGEVEL
BO-0210/0220

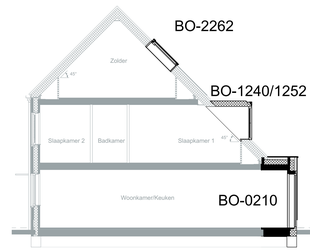


DOORSNEDE A-A
BO-0210/1240/1252/2262

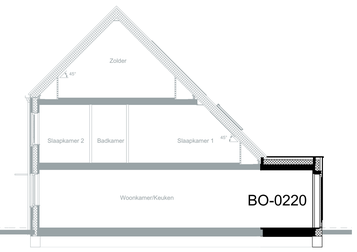


DOORSNEDE A-A
BO-0220

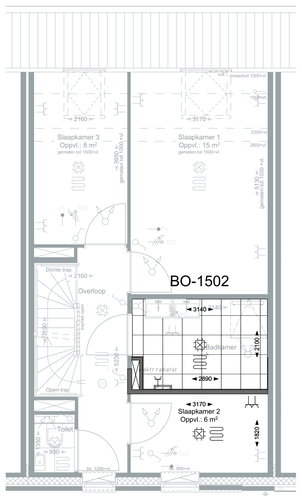


EERSTE VERDIEPING
BO-1502

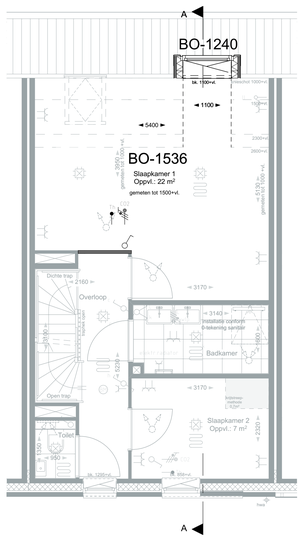

EERSTE VERDIEPING
BO-1240/1536

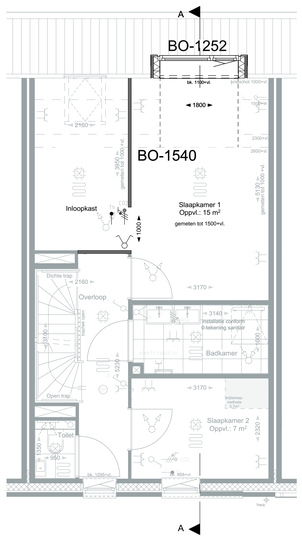

EERSTE VERDIEPING
BO-1252/1540

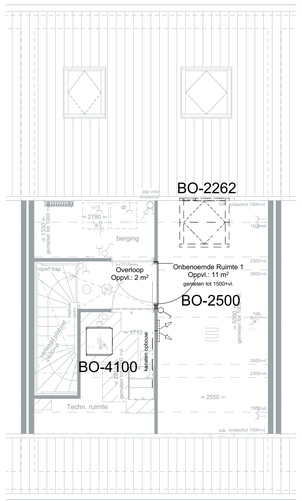

TWEEDE VERDIEPING
BO-2262/2500/4100

Optiecode	Omschrijving optie
BO-0205	Schuifpui in achtergevel in plaats van standaard pui
BO-0208	Achtergevelkozijn op de begane grond spiegelen
BO-0210	Uitbouw 1,2 meter achtergevel
BO-0220	Uitbouw 2,4 meter achtergevel
BO-1240	Dakkapel breed 1,1 meter achtergevel (slaapkamer 1)
BO-1252	Dakkapel breed 1,8 meter achtergevel (slaapkamer 1)
BO-1502	Vergroten badkamer met 50 centimeter
BO-1536	Slaapkamer 1 en 3 samenvoegen
BO-1540	Slaapkamer 1 voorzien van een inloopkast
BO-2262	Dakvenster achtergevel 1140 x1600 mm
BO-2500	Indeling zolder met 1 onbenoemde ruimte en een overloop
BO-4100	Boiler vergroten naar 200 liter

De Overtuin

BLAD
VK-28, Verkooptekening opties Rijwoning E2(-sp)

PROJECT
De Overtuin, Het Park (fase 2)

Plattegronden, gevels en doorsnede (tussenwoning)


Rijwoningen (Bouwnr. 72 & 73)

DATUM
15-09-2026


FORMAAT
A0

SCHAAL
1:50 / 1:100


GEBROEDERS Blokland
samen in ontwikkeling en bouw

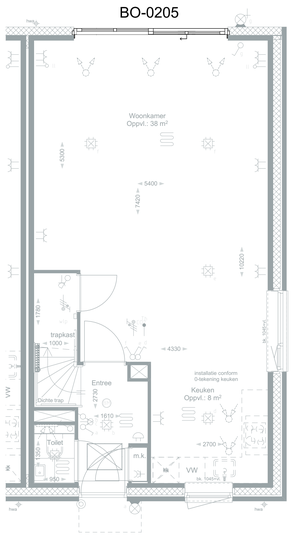


BEGANE GROND
BO-0205

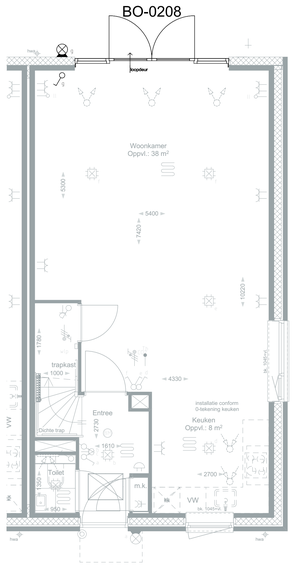

BEGANE GROND
BO-0208

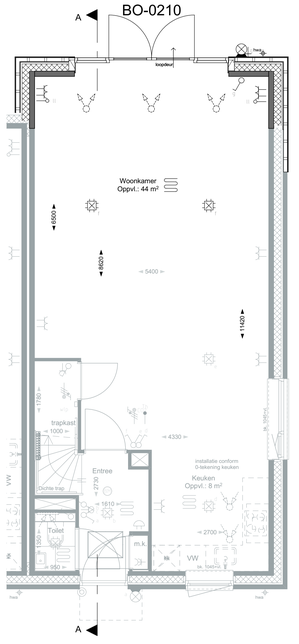

BEGANE GROND

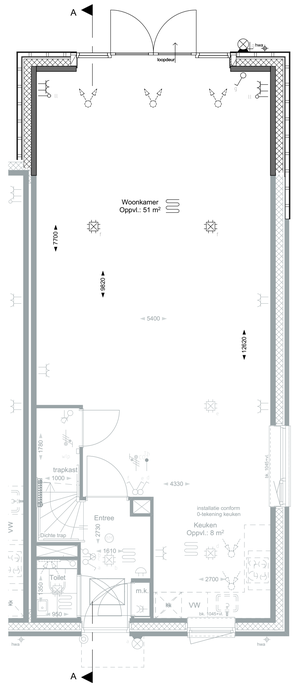


BEGANE GROND
BO-0220



ACHTERGEVEL
BO-0208/1240/2262


ACHTERGEVEL
BO-0205/1252

ACHTERGEVEL
BO-0210/0220

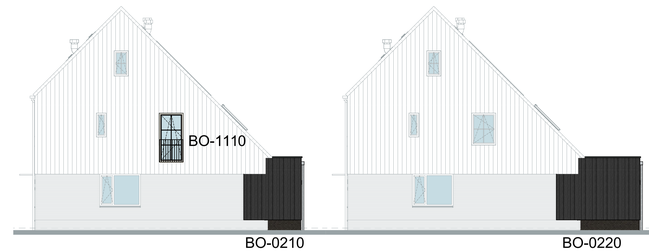


ZIJGEVEL RECHTS
BO-0210/1110

ZIJGEVEL RECHTS
BO-0220

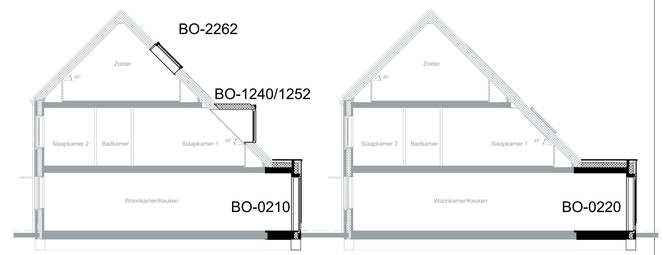


DOORSNEDE A-A
BO-0210/1240/1252/2262


DOORSNEDE A-A
BO-0220

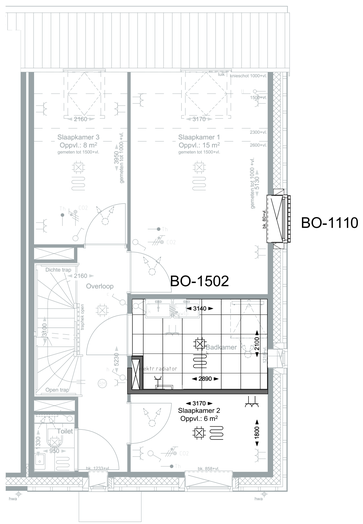


EERSTE VERDIEPING
BO-1110/1502

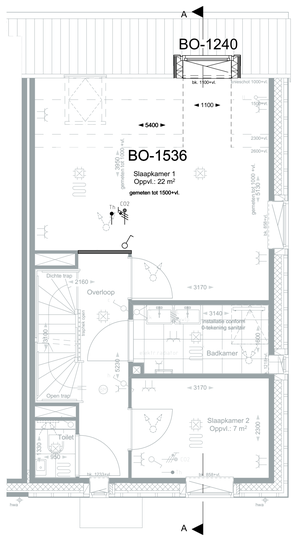

EERSTE VERDIEPING
BO-1240/1536

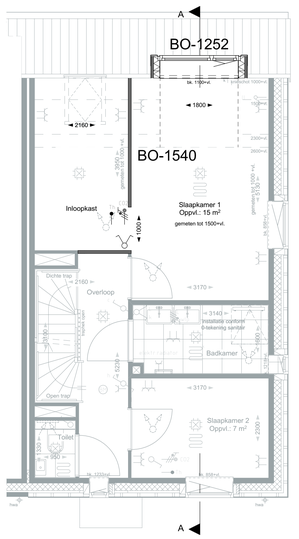

EERSTE VERDIEPING
BO-1252/1540

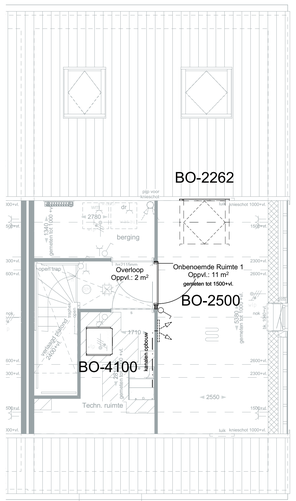

TWEEDE VERDIEPING
BO-2262/2500/4100

Optiecode	Omschrijving optie
BO-0205	Schuifpui in achtergevel in plaats van standaard pui
BO-0208	Achtergevelkozijn op de begane grond spiegelen
BO-0210	Uitbouw 1,2 meter achtergevel
BO-0220	Uitbouw 2,4 meter achtergevel
BO-1110	Frans balkon in zijgevel
BO-1240	Dakkapel breed 1,1 meter achtergevel (slaapkamer 1)
BO-1252	Dakkapel breed 1,8 meter achtergevel (slaapkamer 1)
BO-1502	Vergroten badkamer met 50 centimeter
BO-1536	Slaapkamer 1 en 3 samenvoegen
BO-1540	Slaapkamer 1 voorzien van een inloopkast
BO-2262	Dakvenster achtergevel 1140 x1600 mm
BO-2500	Indeling zolder met 1 onbenoemde ruimte en een overloop
BO-4100	Boiler vergroten naar 200 liter

De Overtuin

BLAD
VK-29, Verkooptekening opties Rijwoning E2-H(-sp)

PROJECT
De Overtuin, Het Park (fase 2)

Plattegronden, gevels en doorsnede (hoekwoning)


Rijwoningen (bouwnr. 71)

DATUM
15-09-2026


FORMAAT
A0

SCHAAL
1:50 / 1:100


GEBROEDERS Blokland
samen in ontwikkeling en bouw

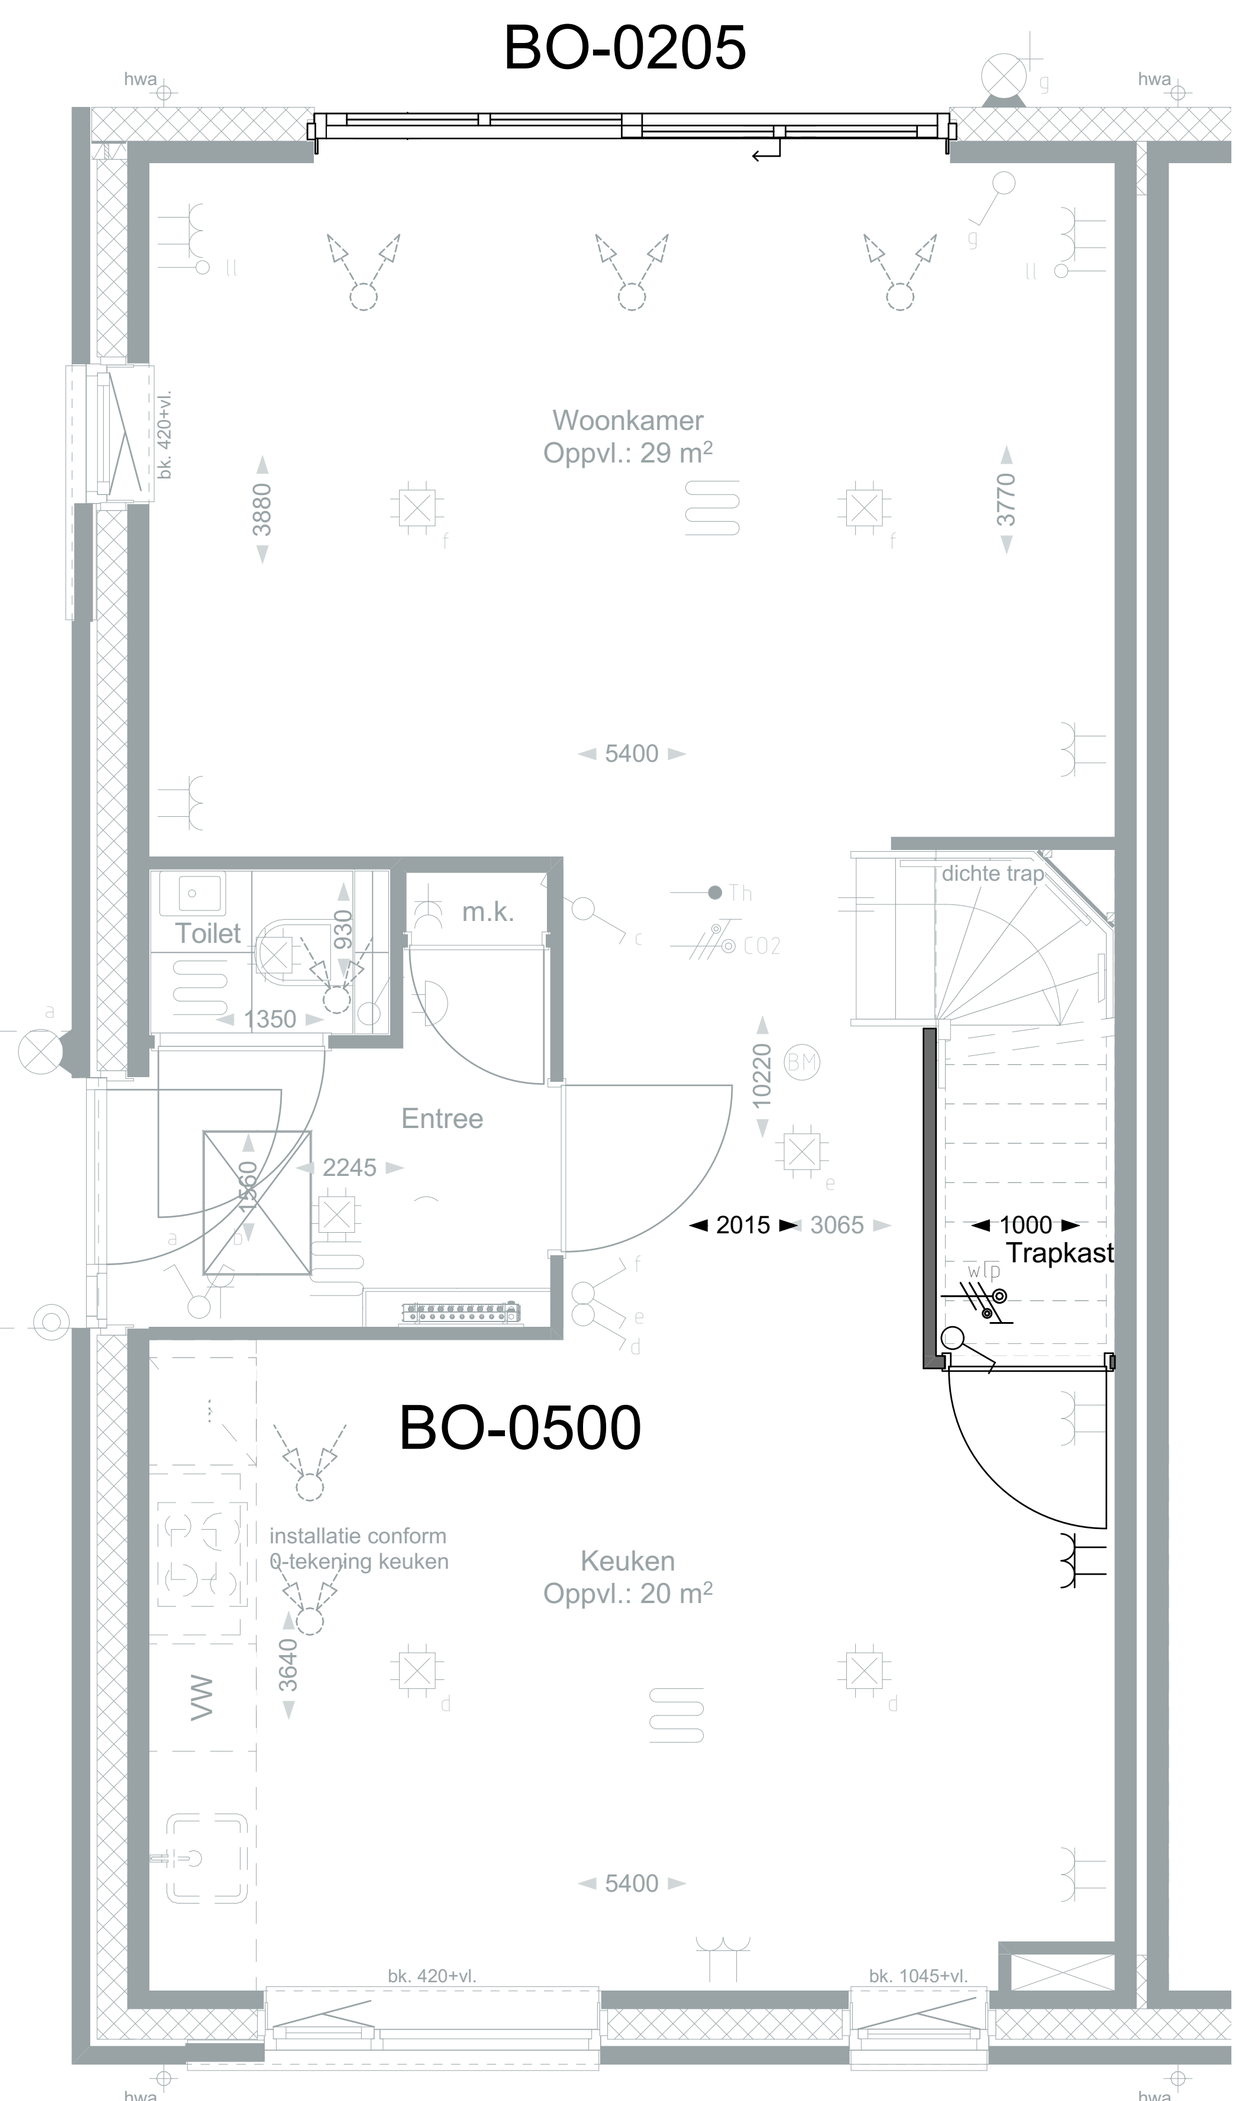


BEGANE GROND
BO-0205/0500

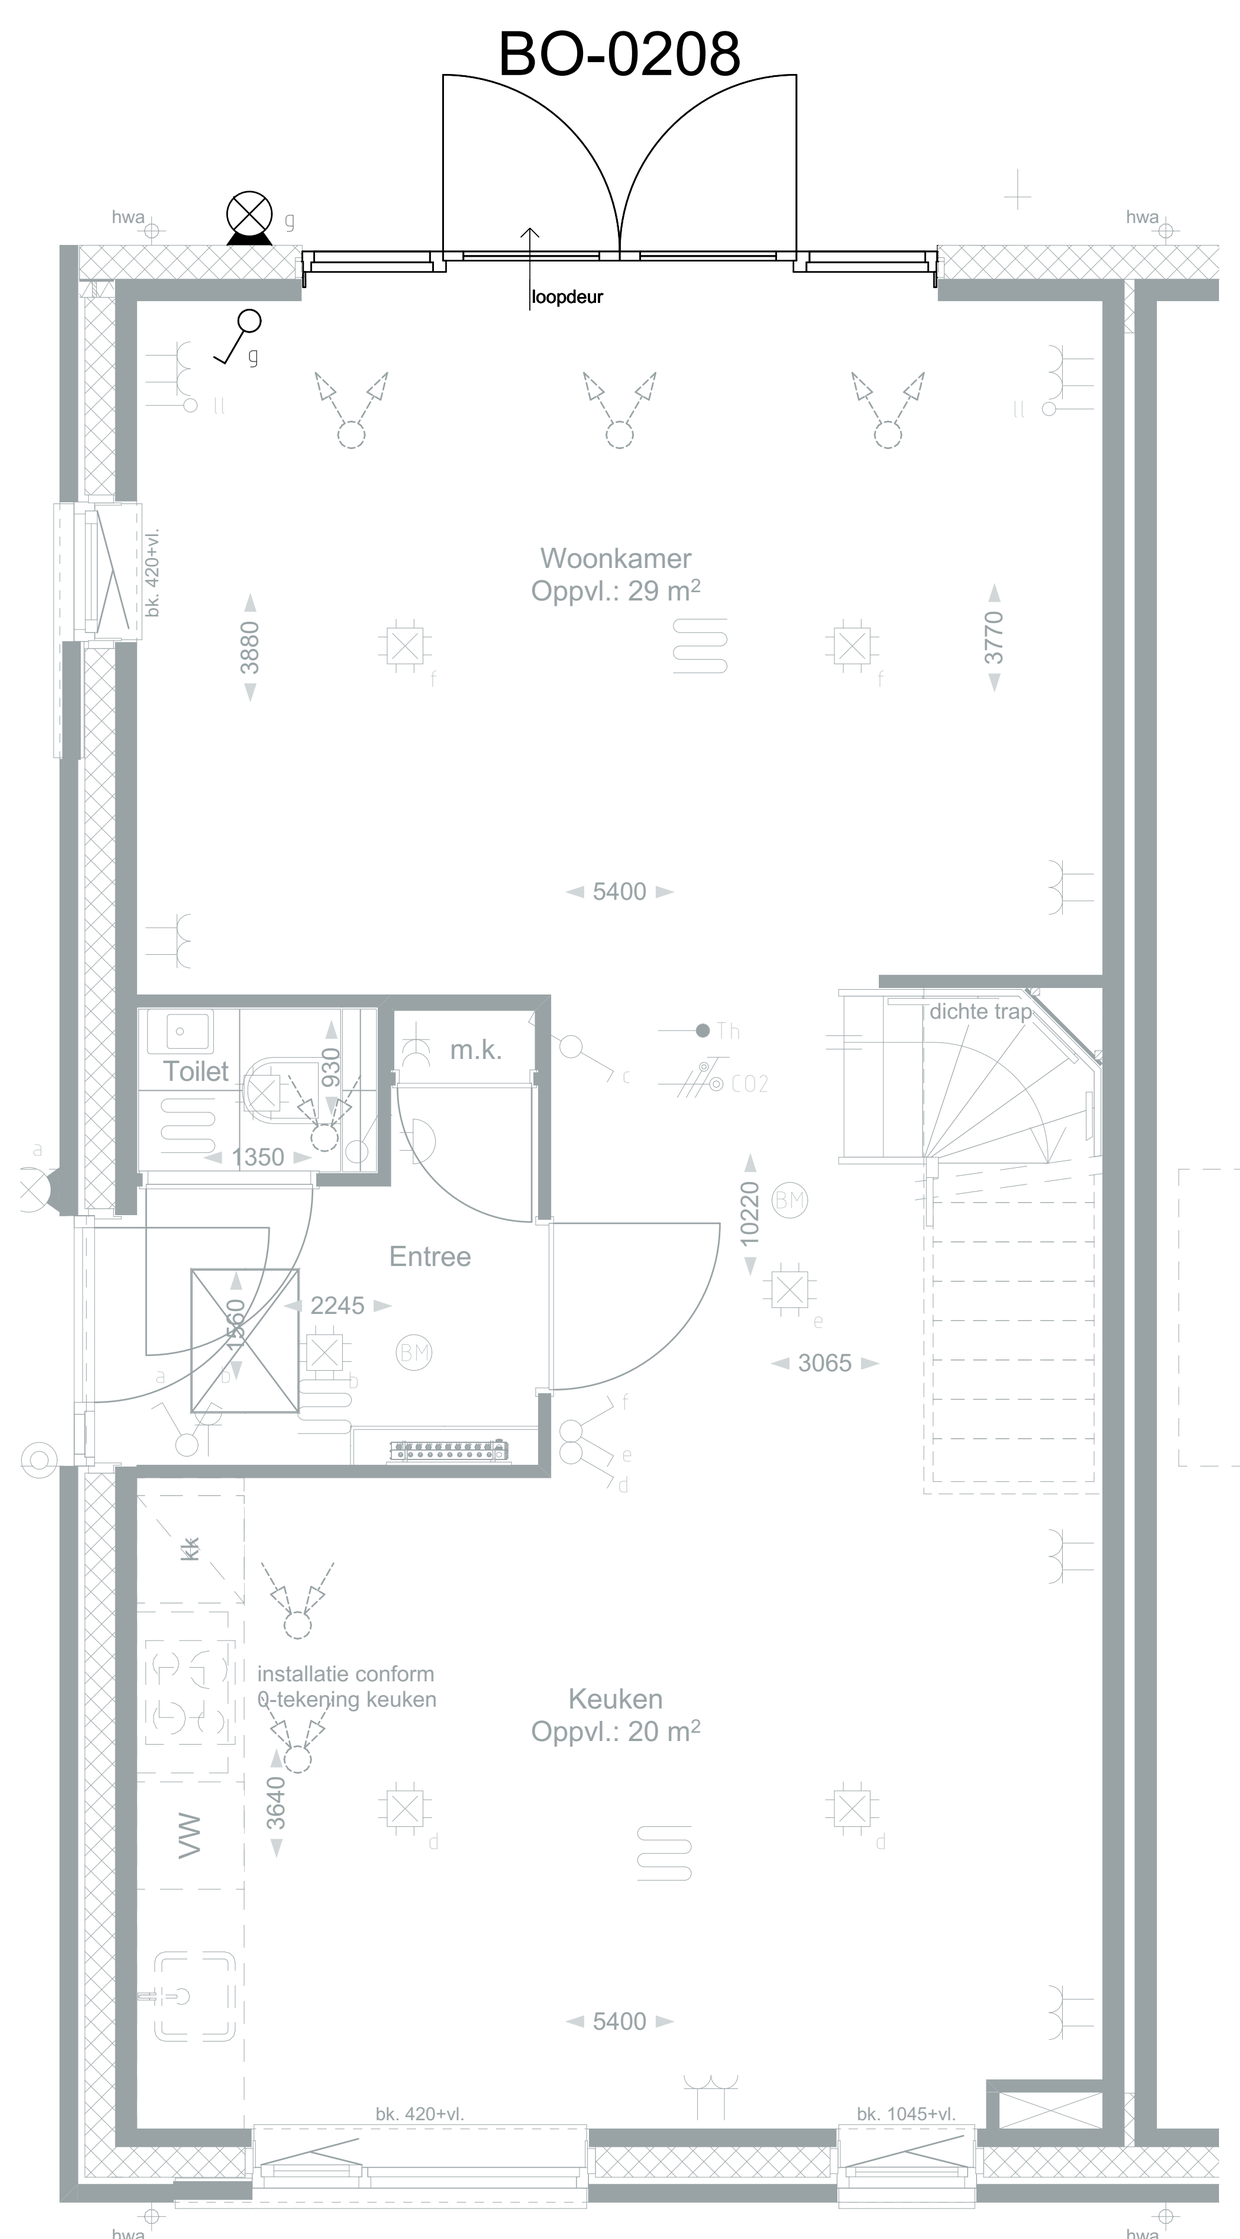

BEGANE GROND
BO-0208

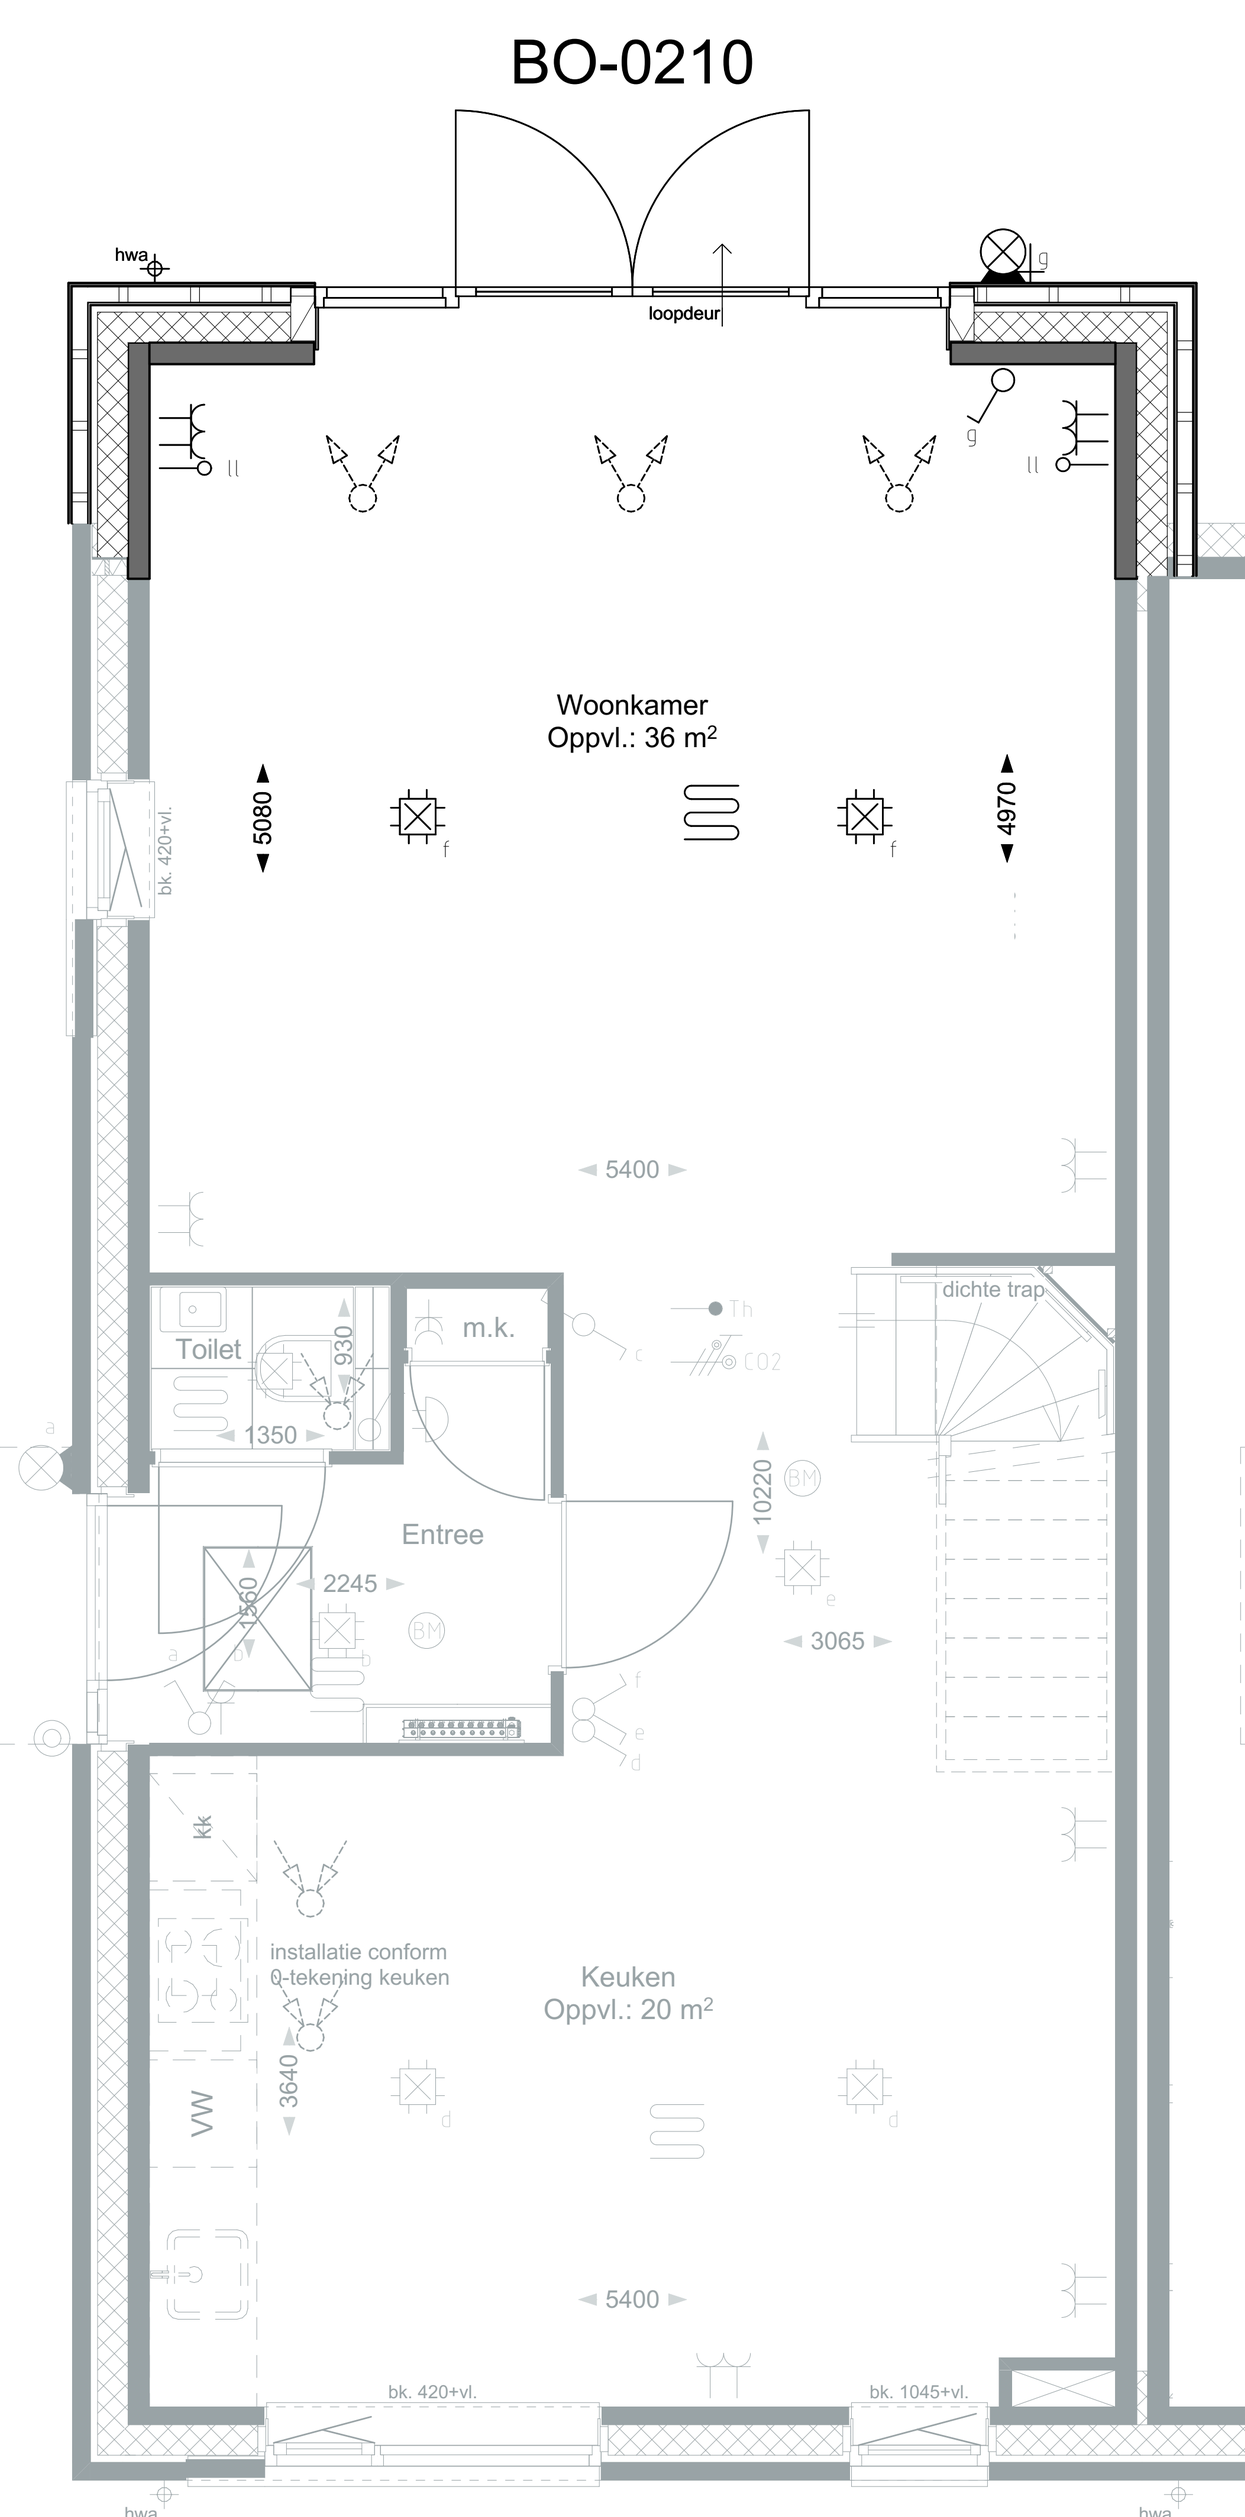


BEGANE GROND
BO-0210

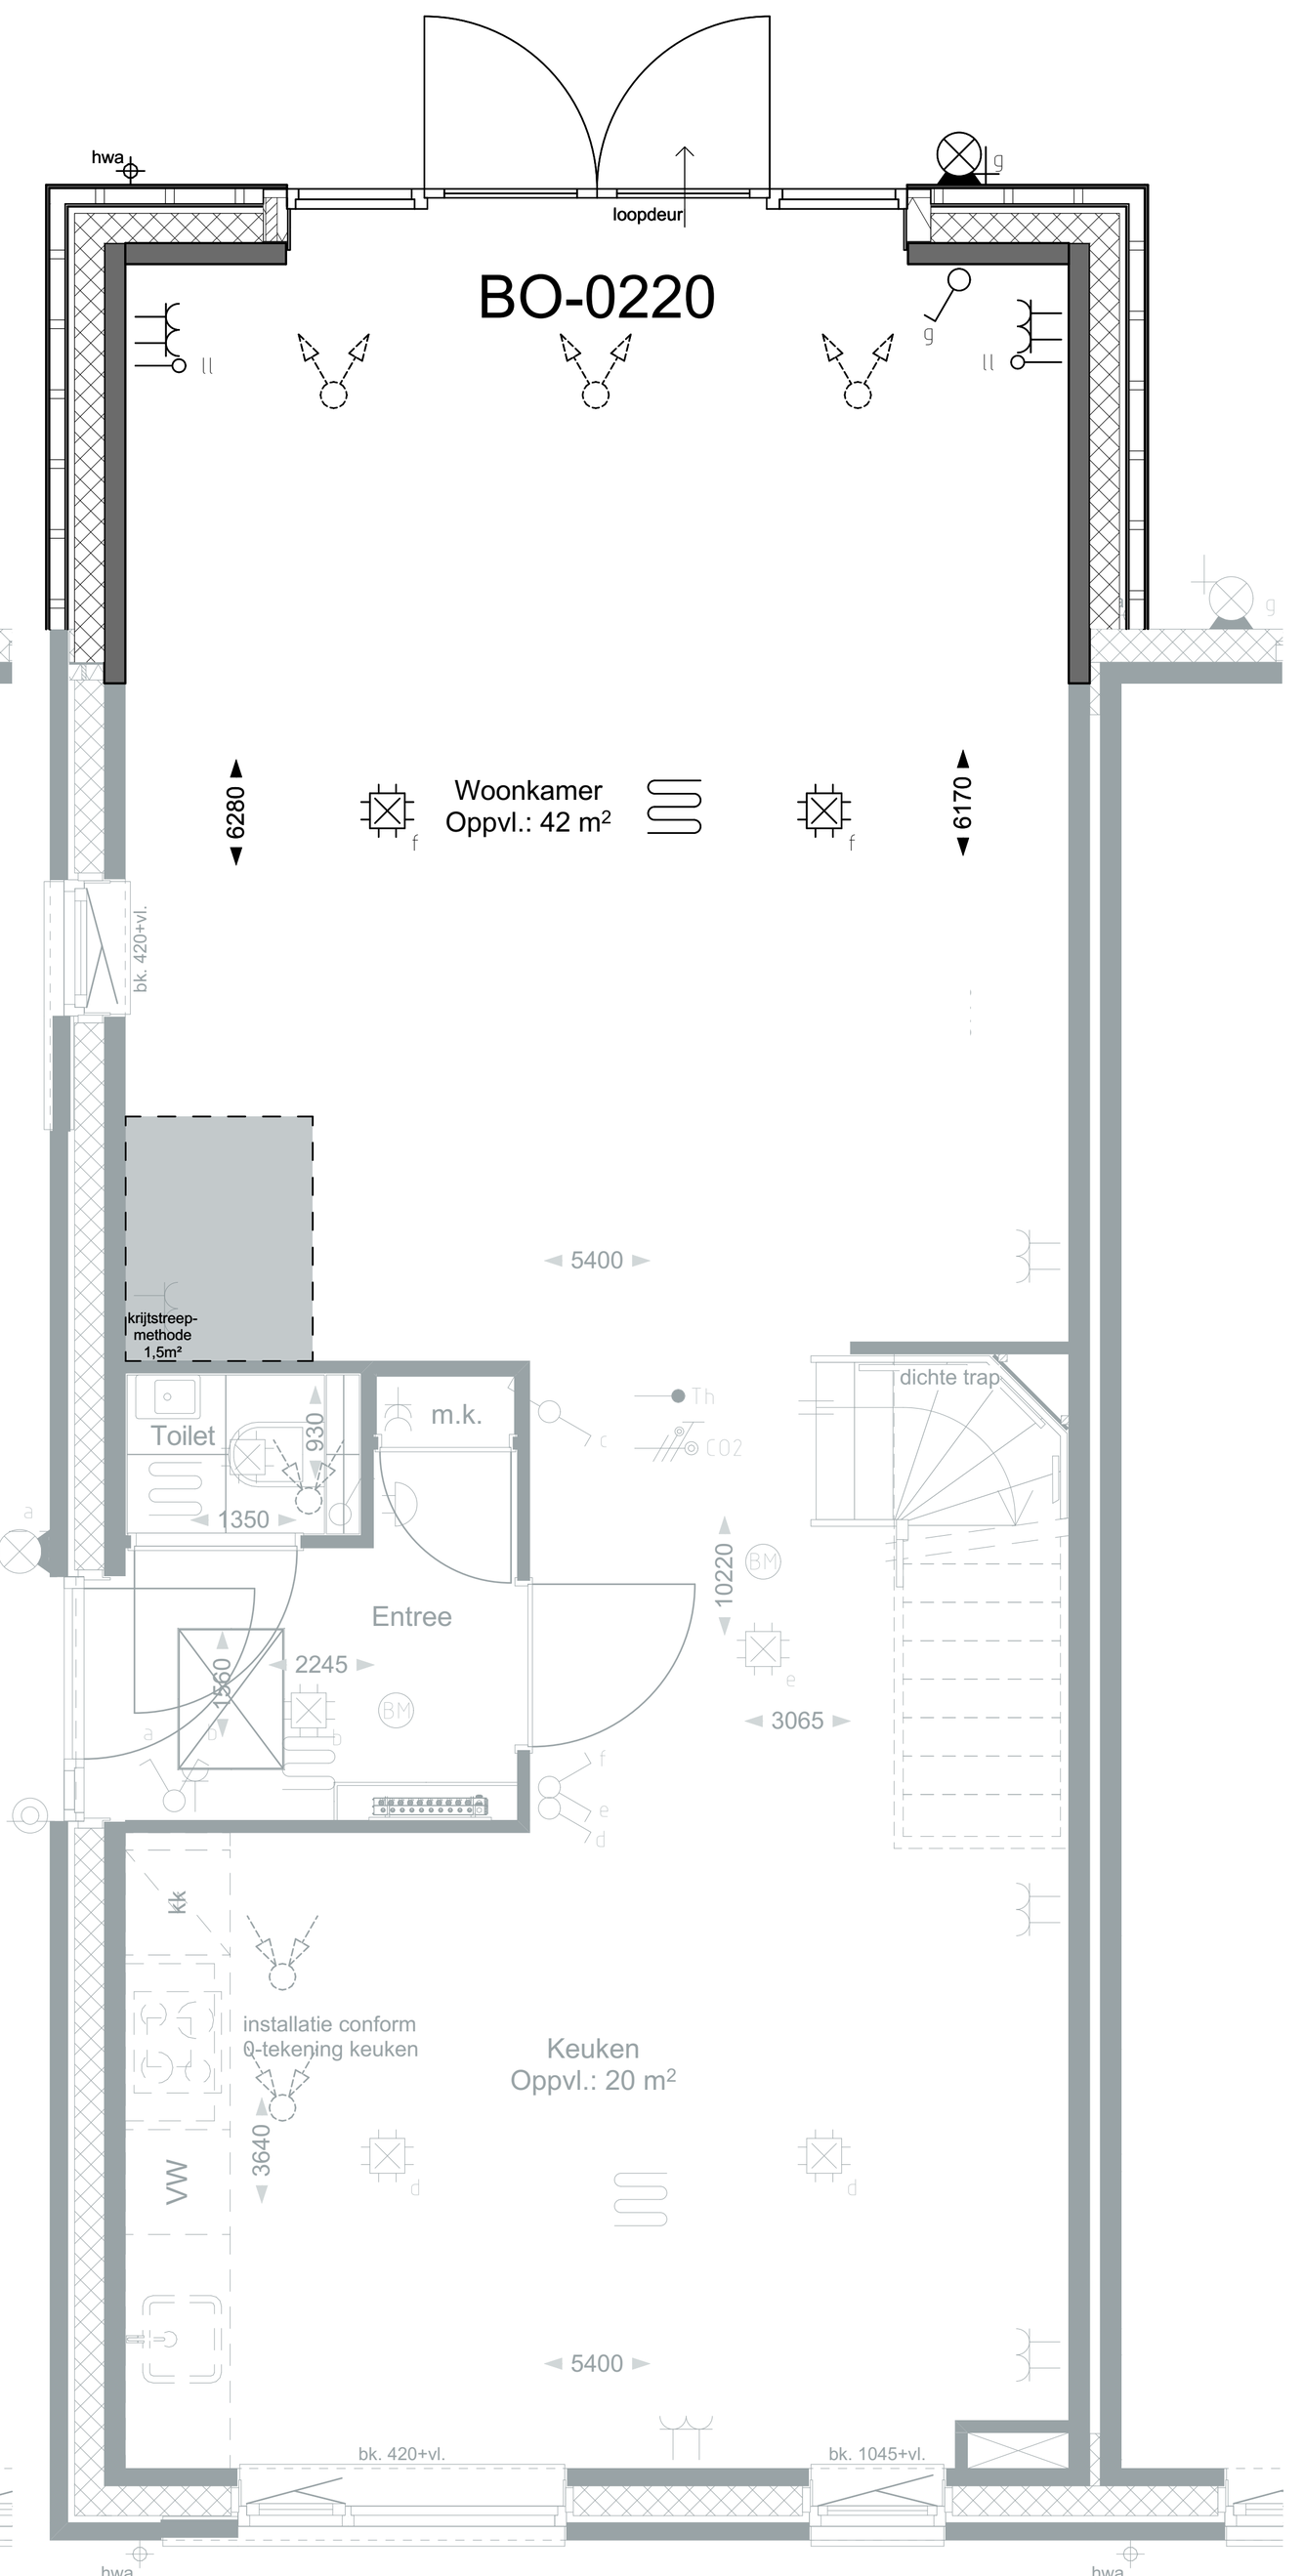


BEGANE GROND
BO-0220

Disclaimer:
Het is niet mogelijk om de optionele dakkapellen op beide verdiepingen tegelijk te selecteren.

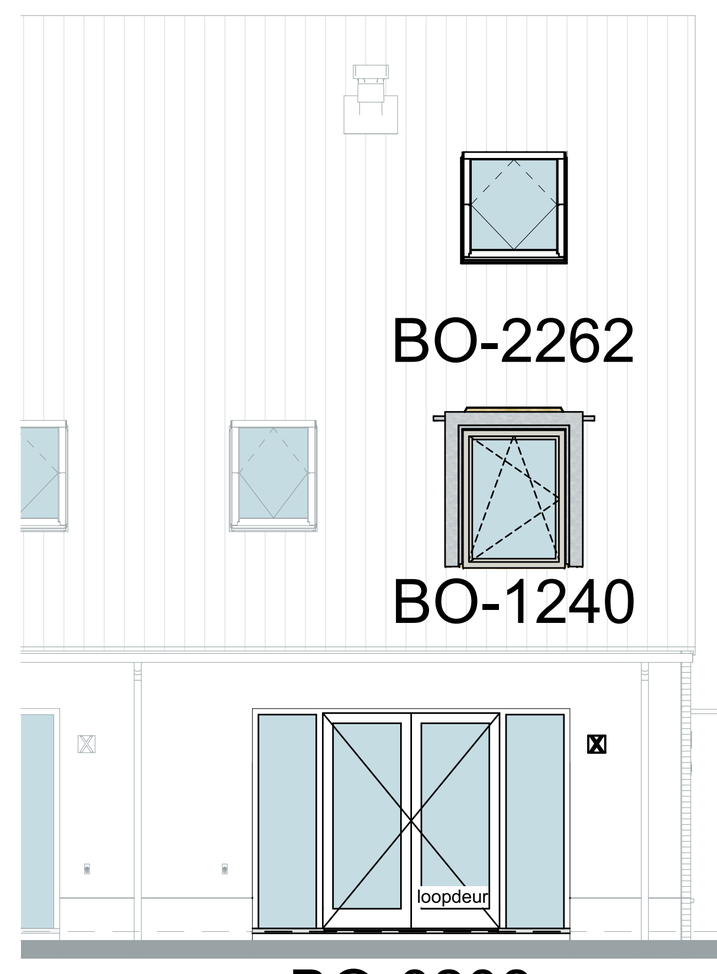


BO-0208
ACHTERGEVEL
BO-0208/1240/2262

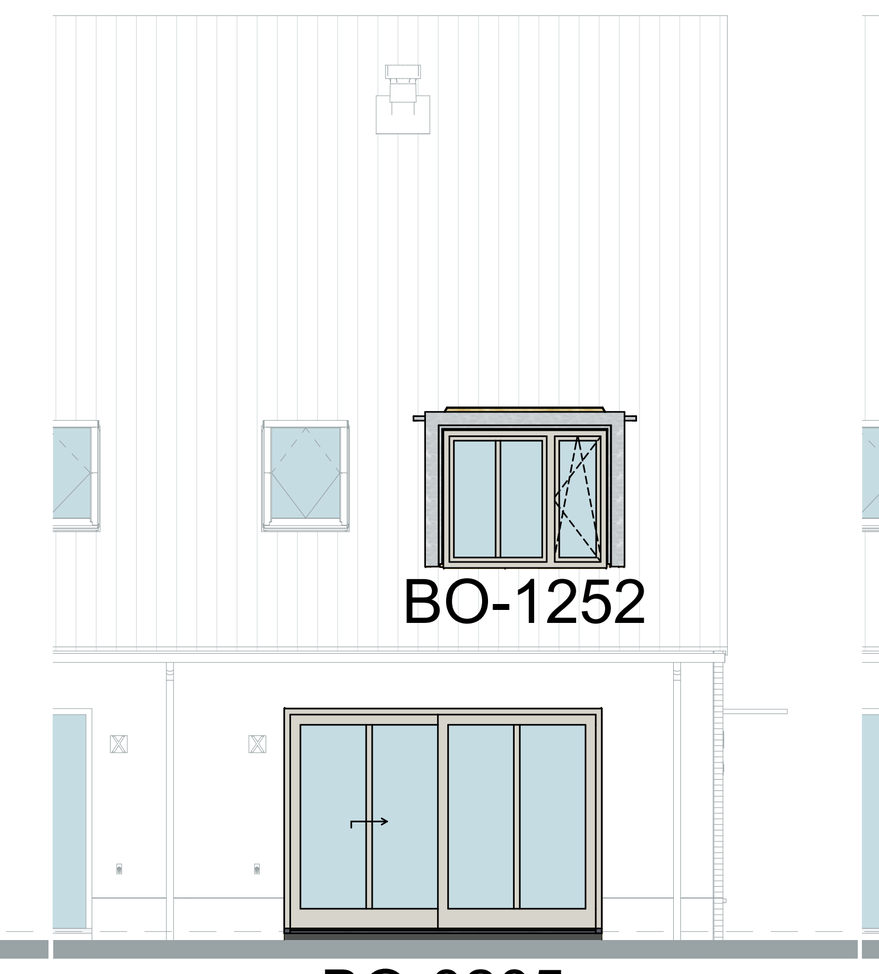

BO-0205
ACHTERGEVEL
BO-0205/1252



BO-0210/0220
ACHTERGEVEL
BO-0210/0220

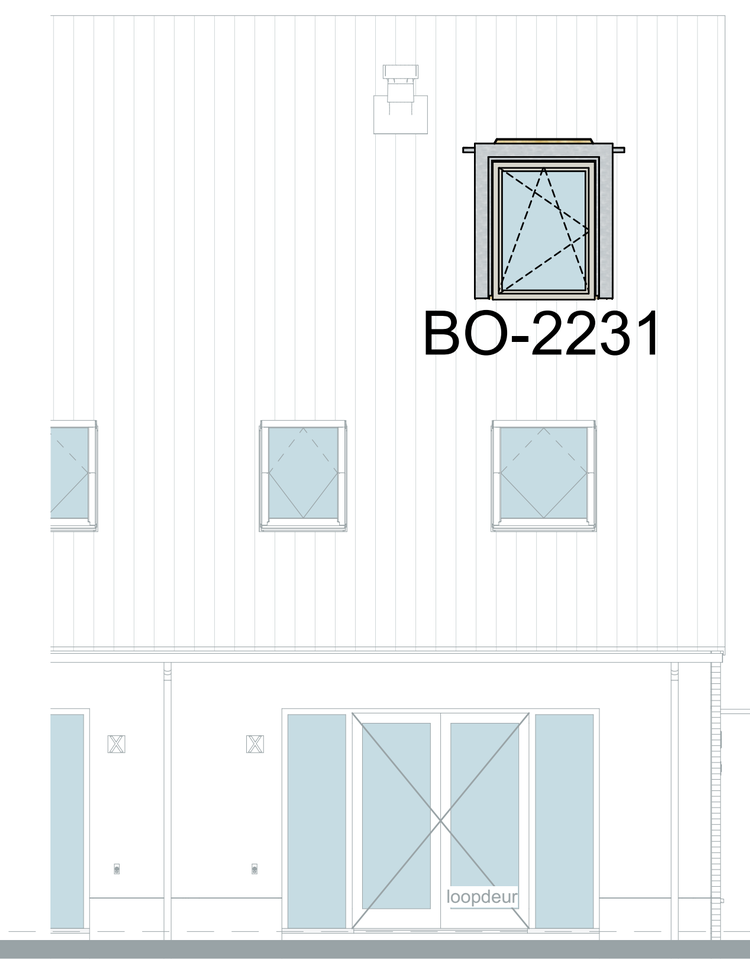

ACHTERGEVEL
BO-2231




ACHTERGEVEL
BO-2252




ZIJGEVEL LINKS
BO-0210/1110




ZIJGEVEL LINKS
BO-0220

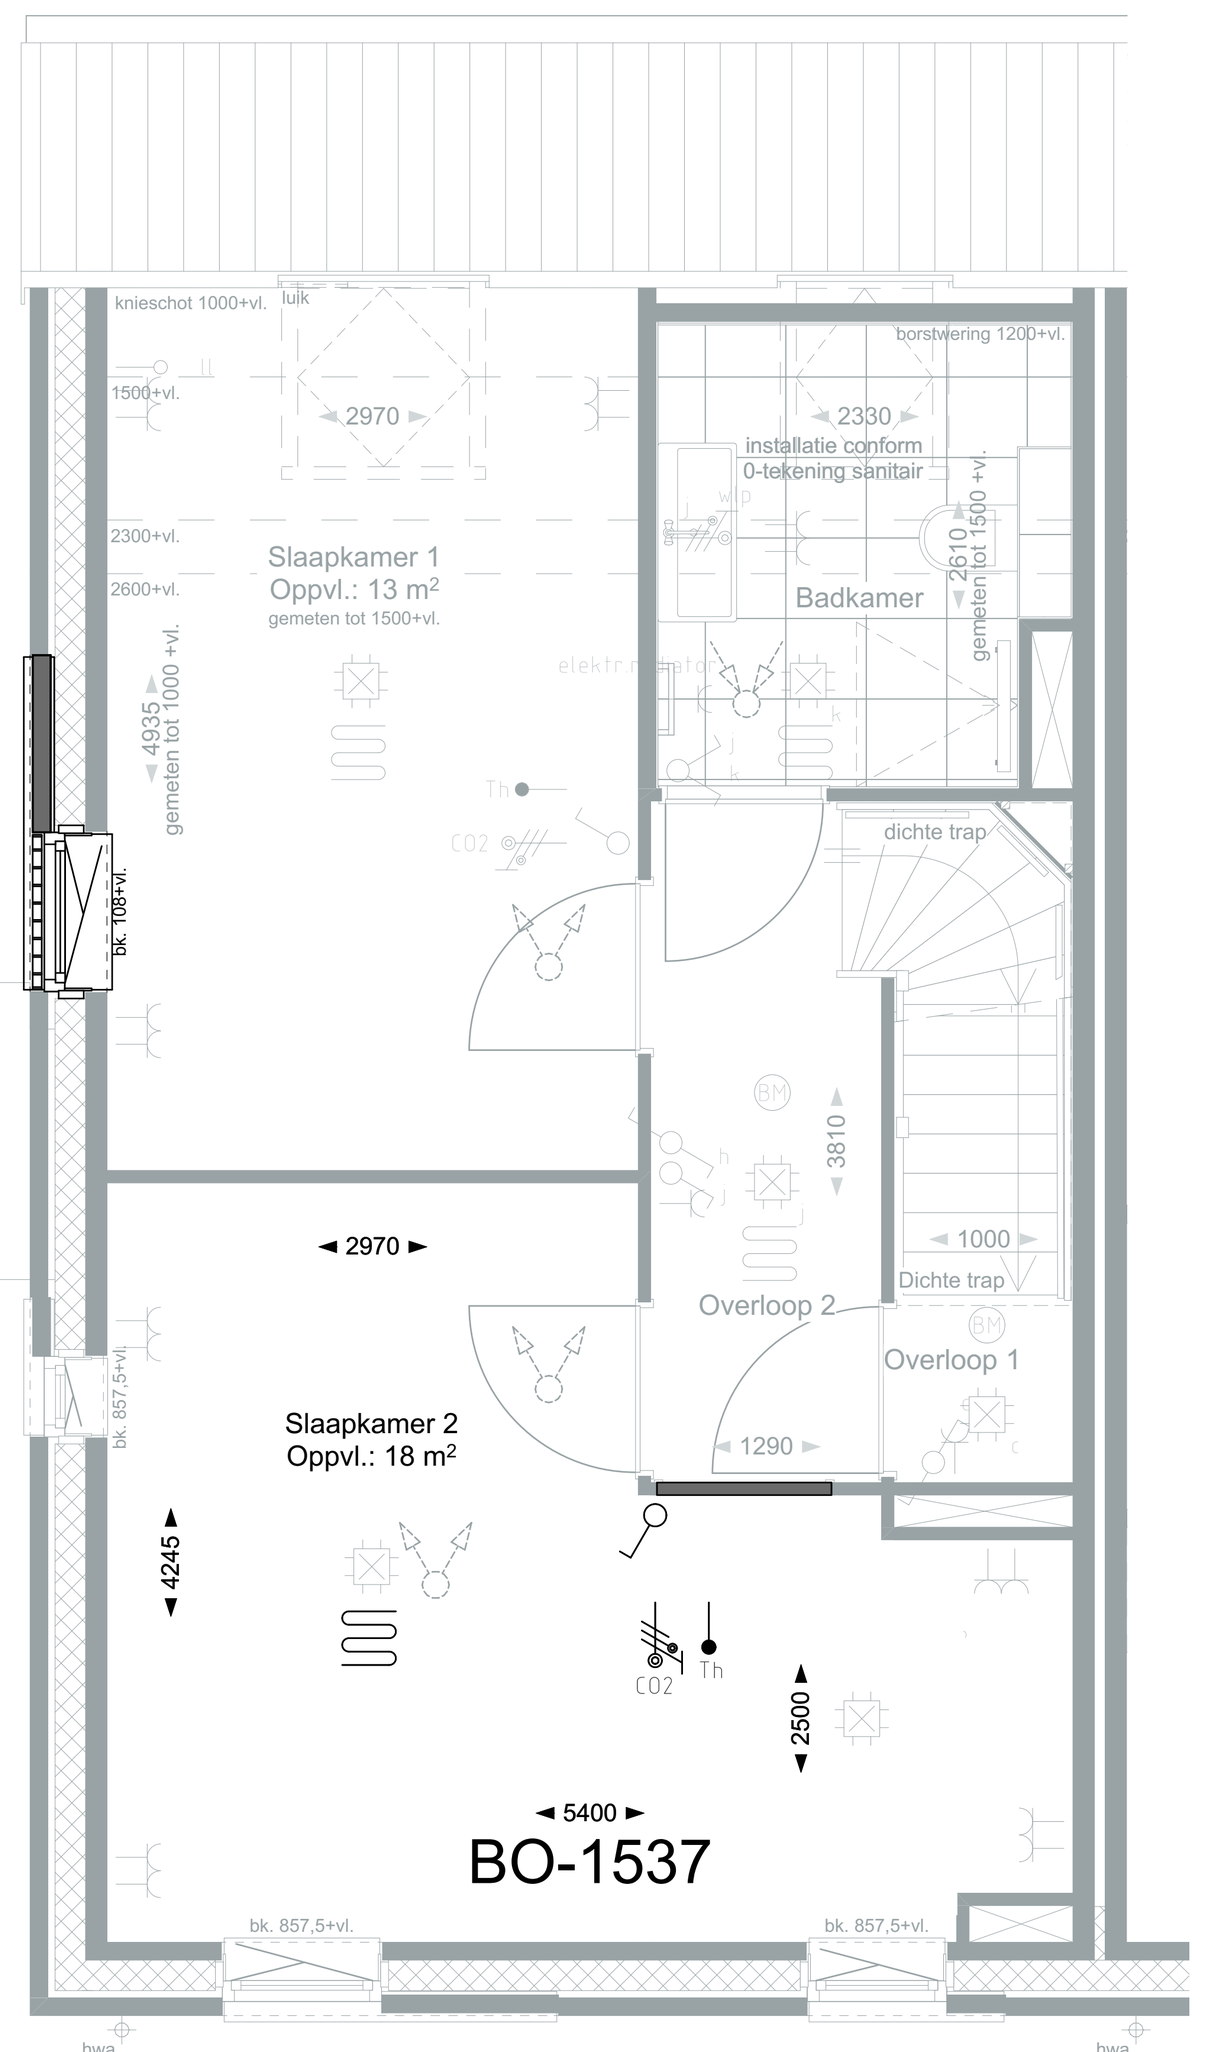


EERSTE VERDIEPING
BO-1537

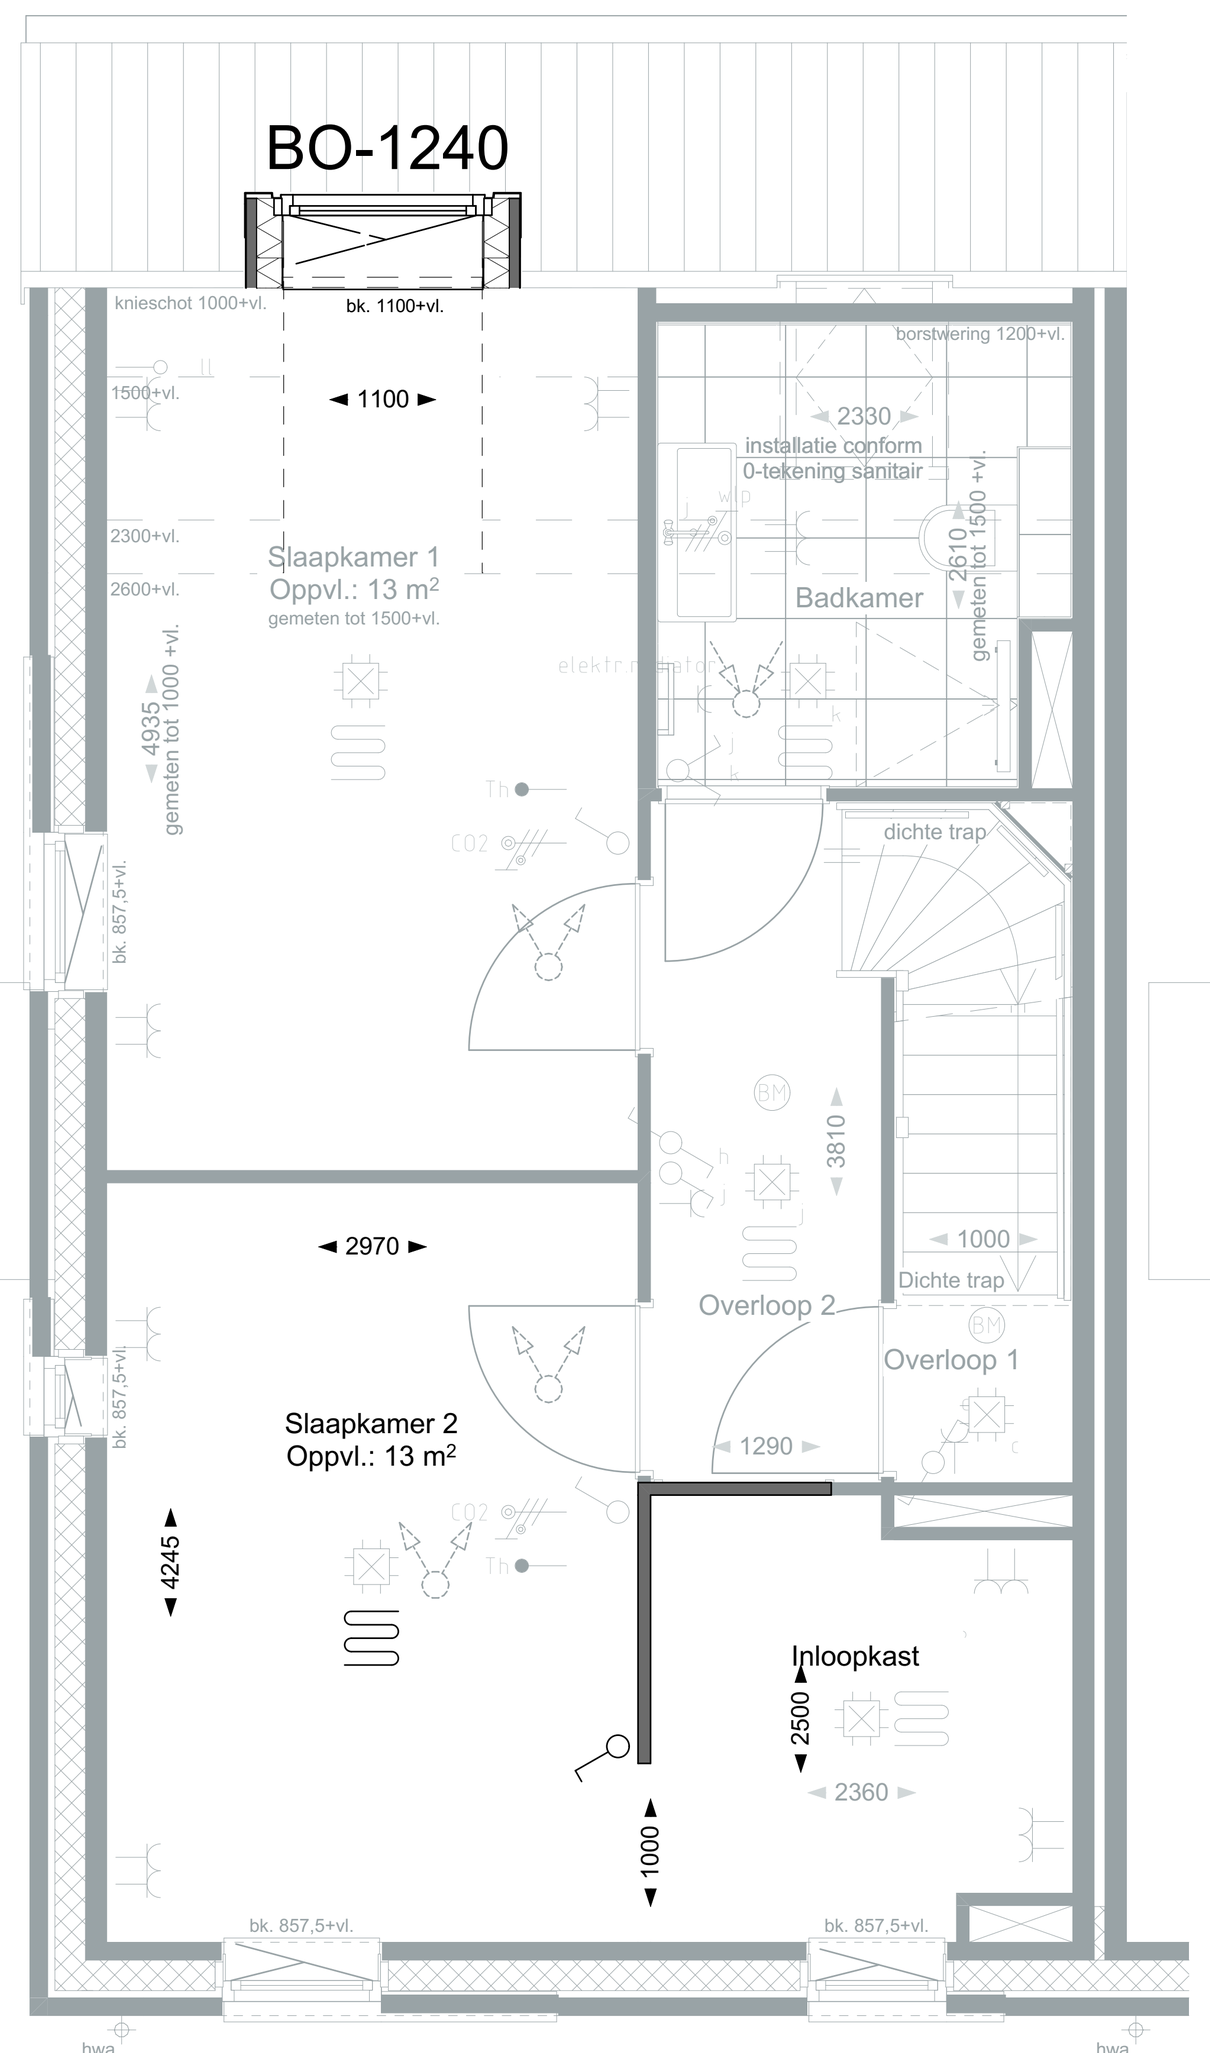


EERSTE VERDIEPING

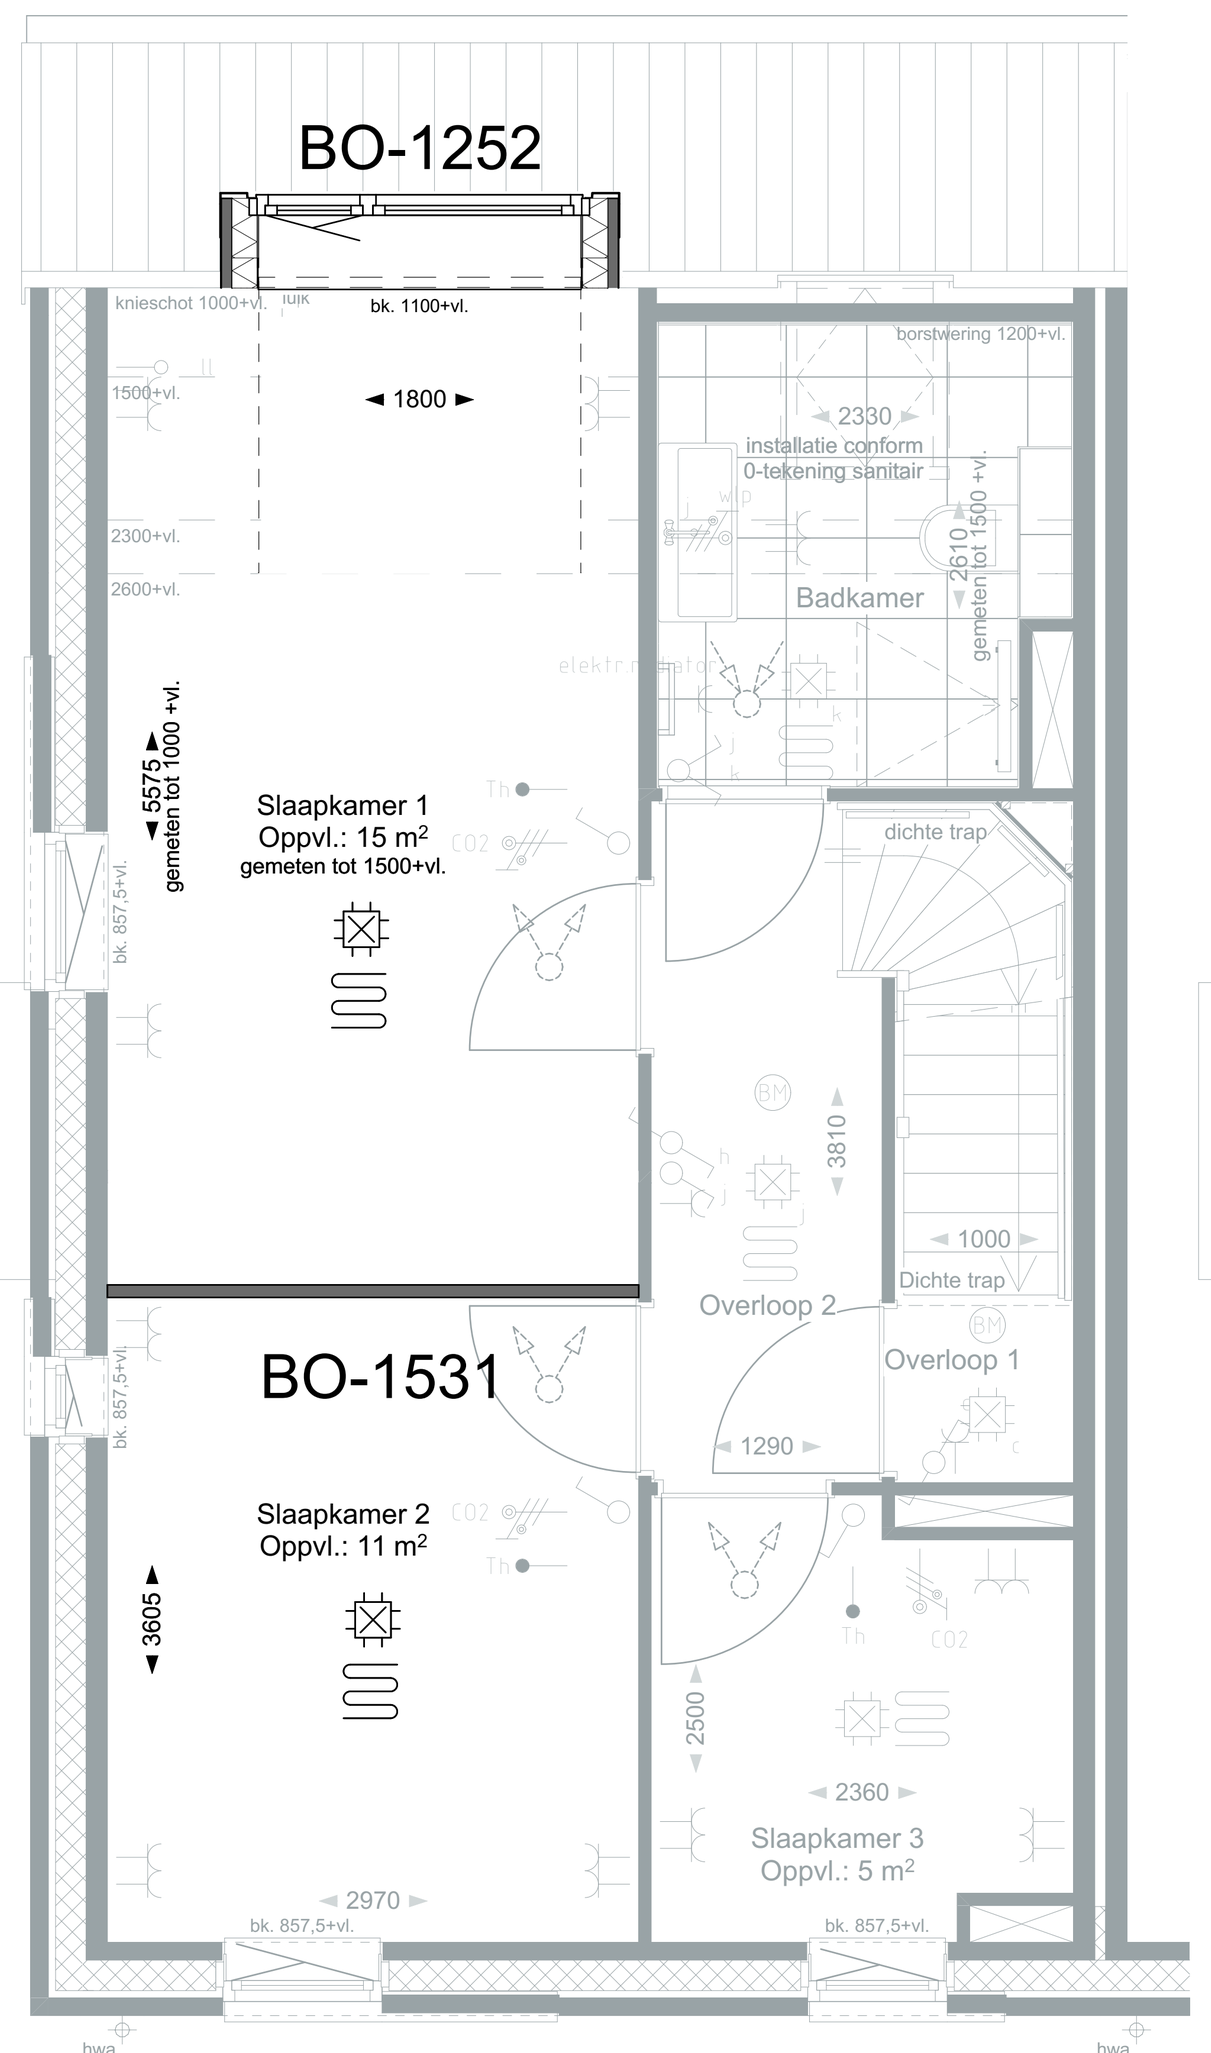


EERSTE VERDIEPING
BO-1252/1531

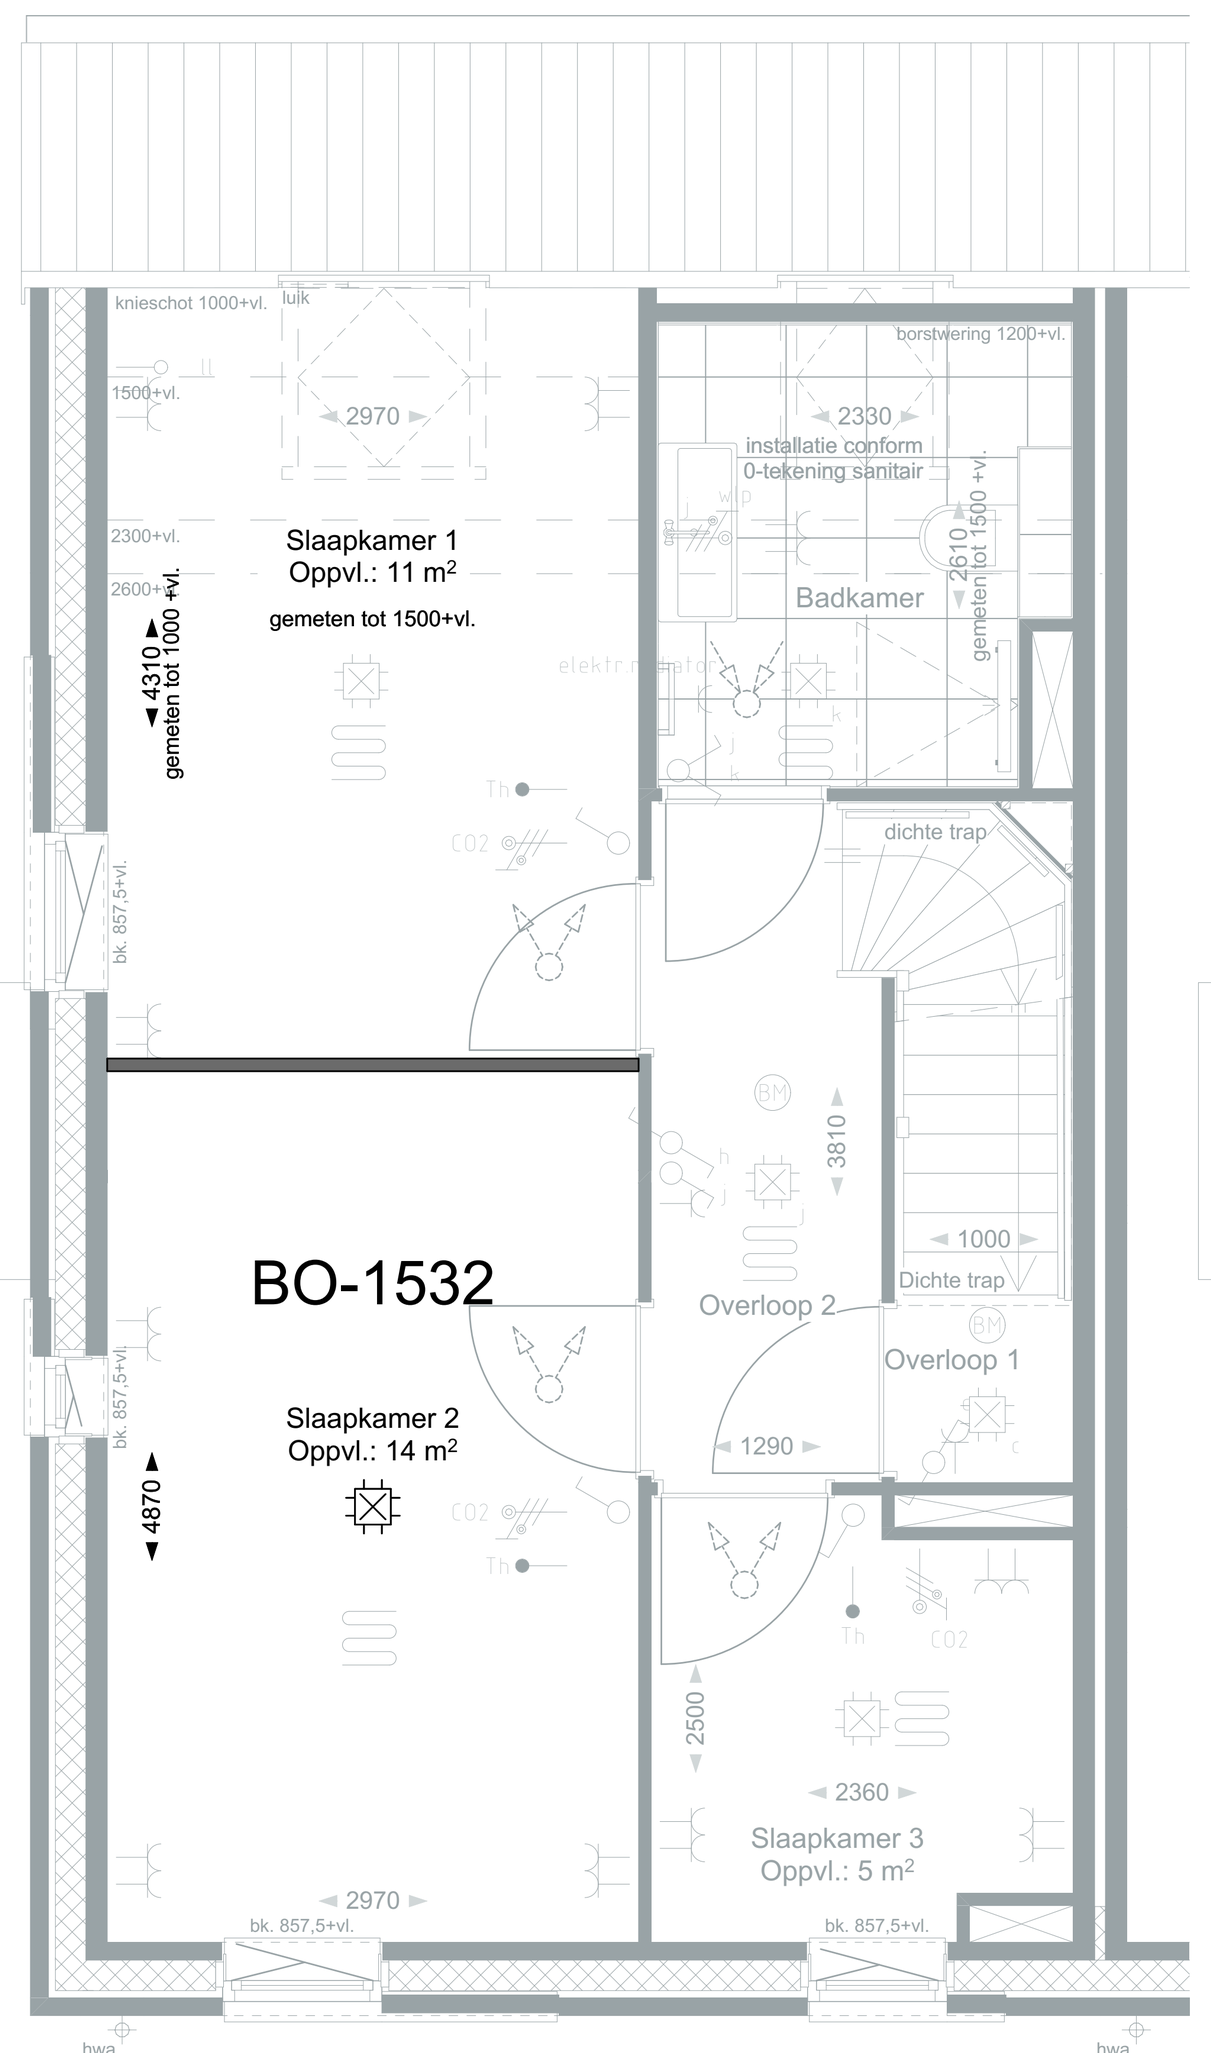


EERSTE VERDIEPING
BO-1532

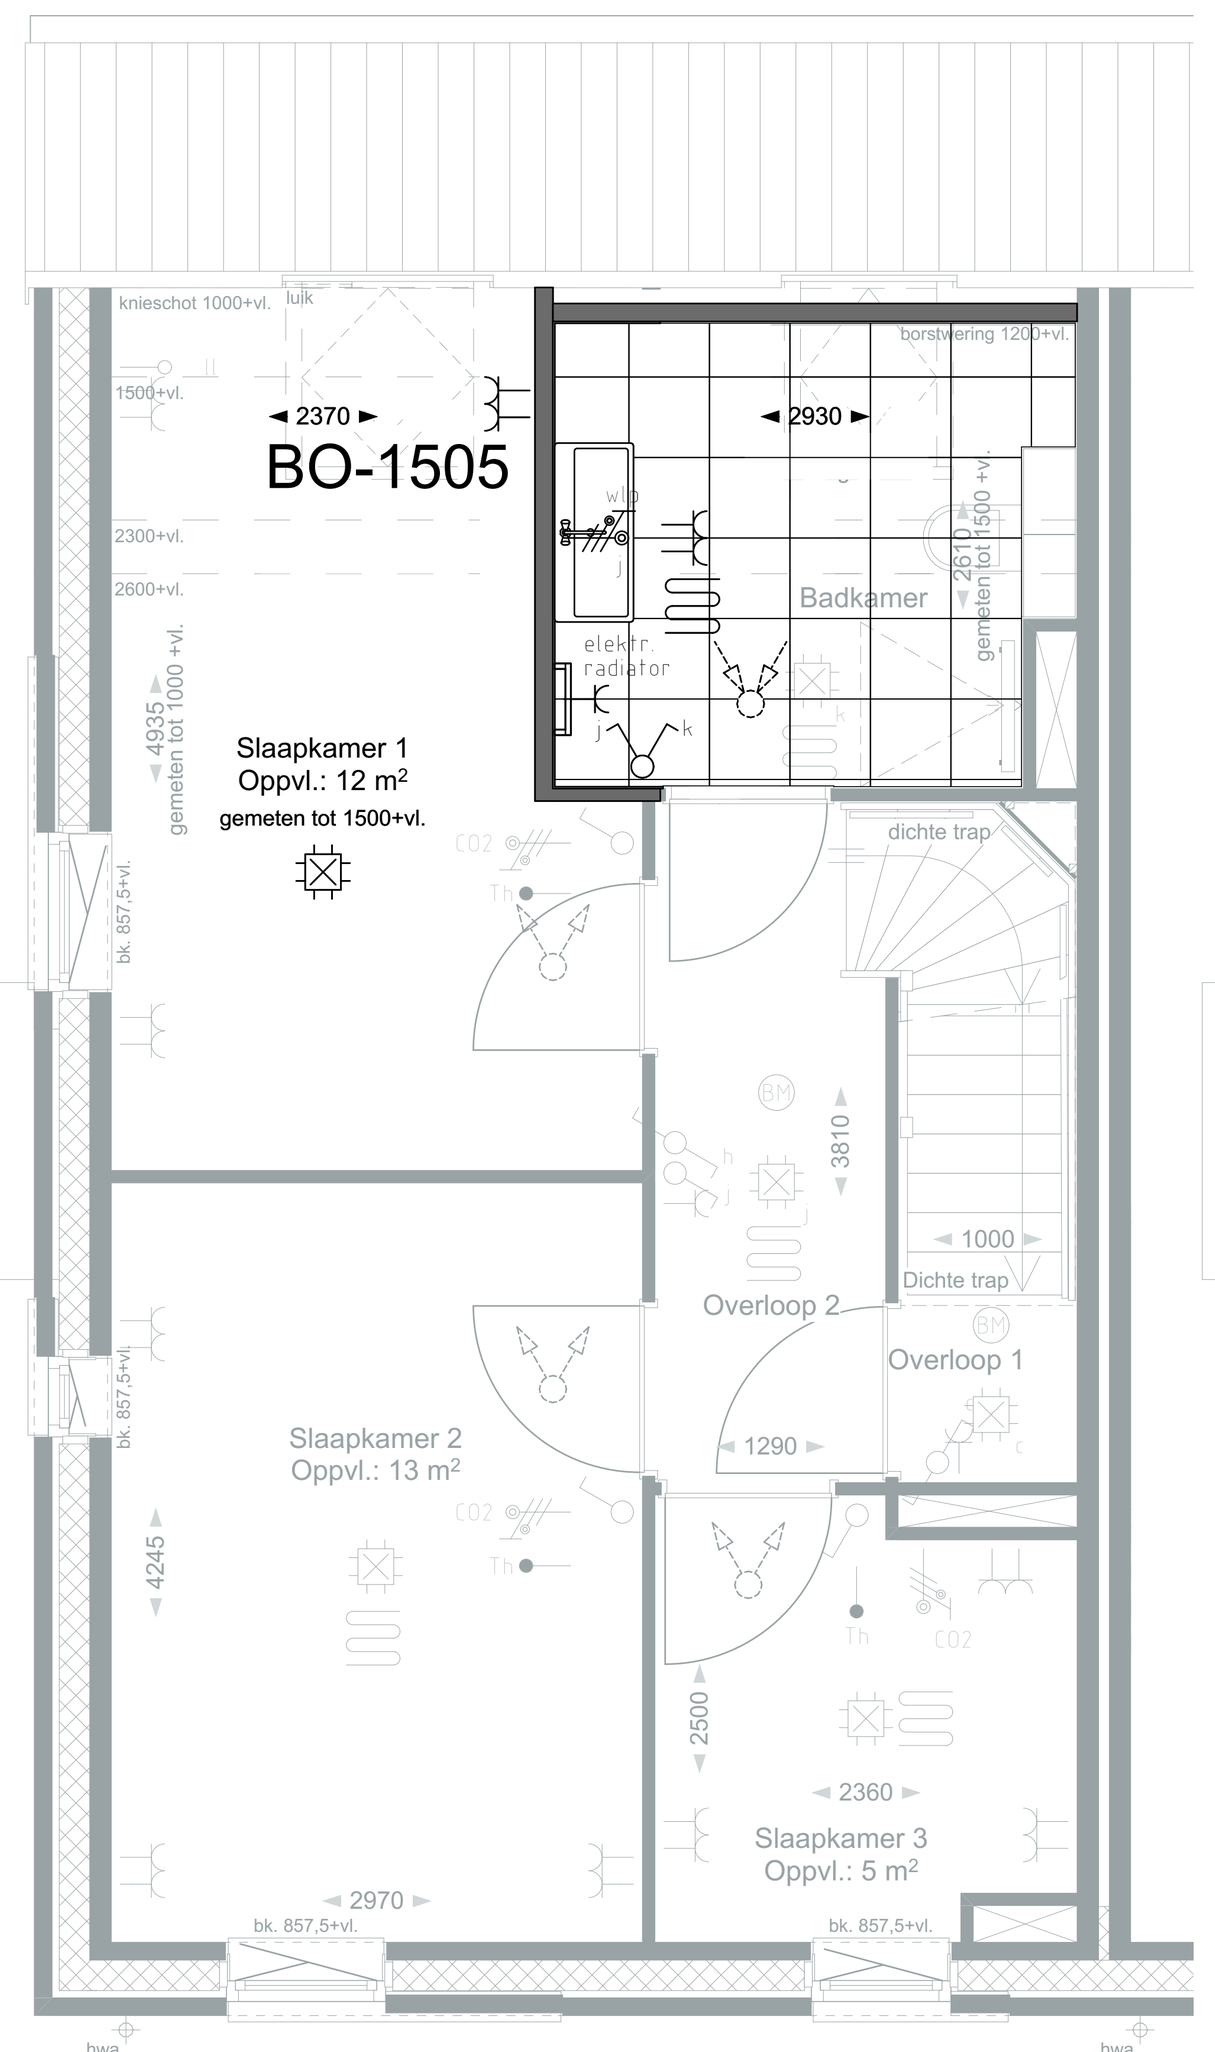


EERSTE VERDIEPING
BO-1505

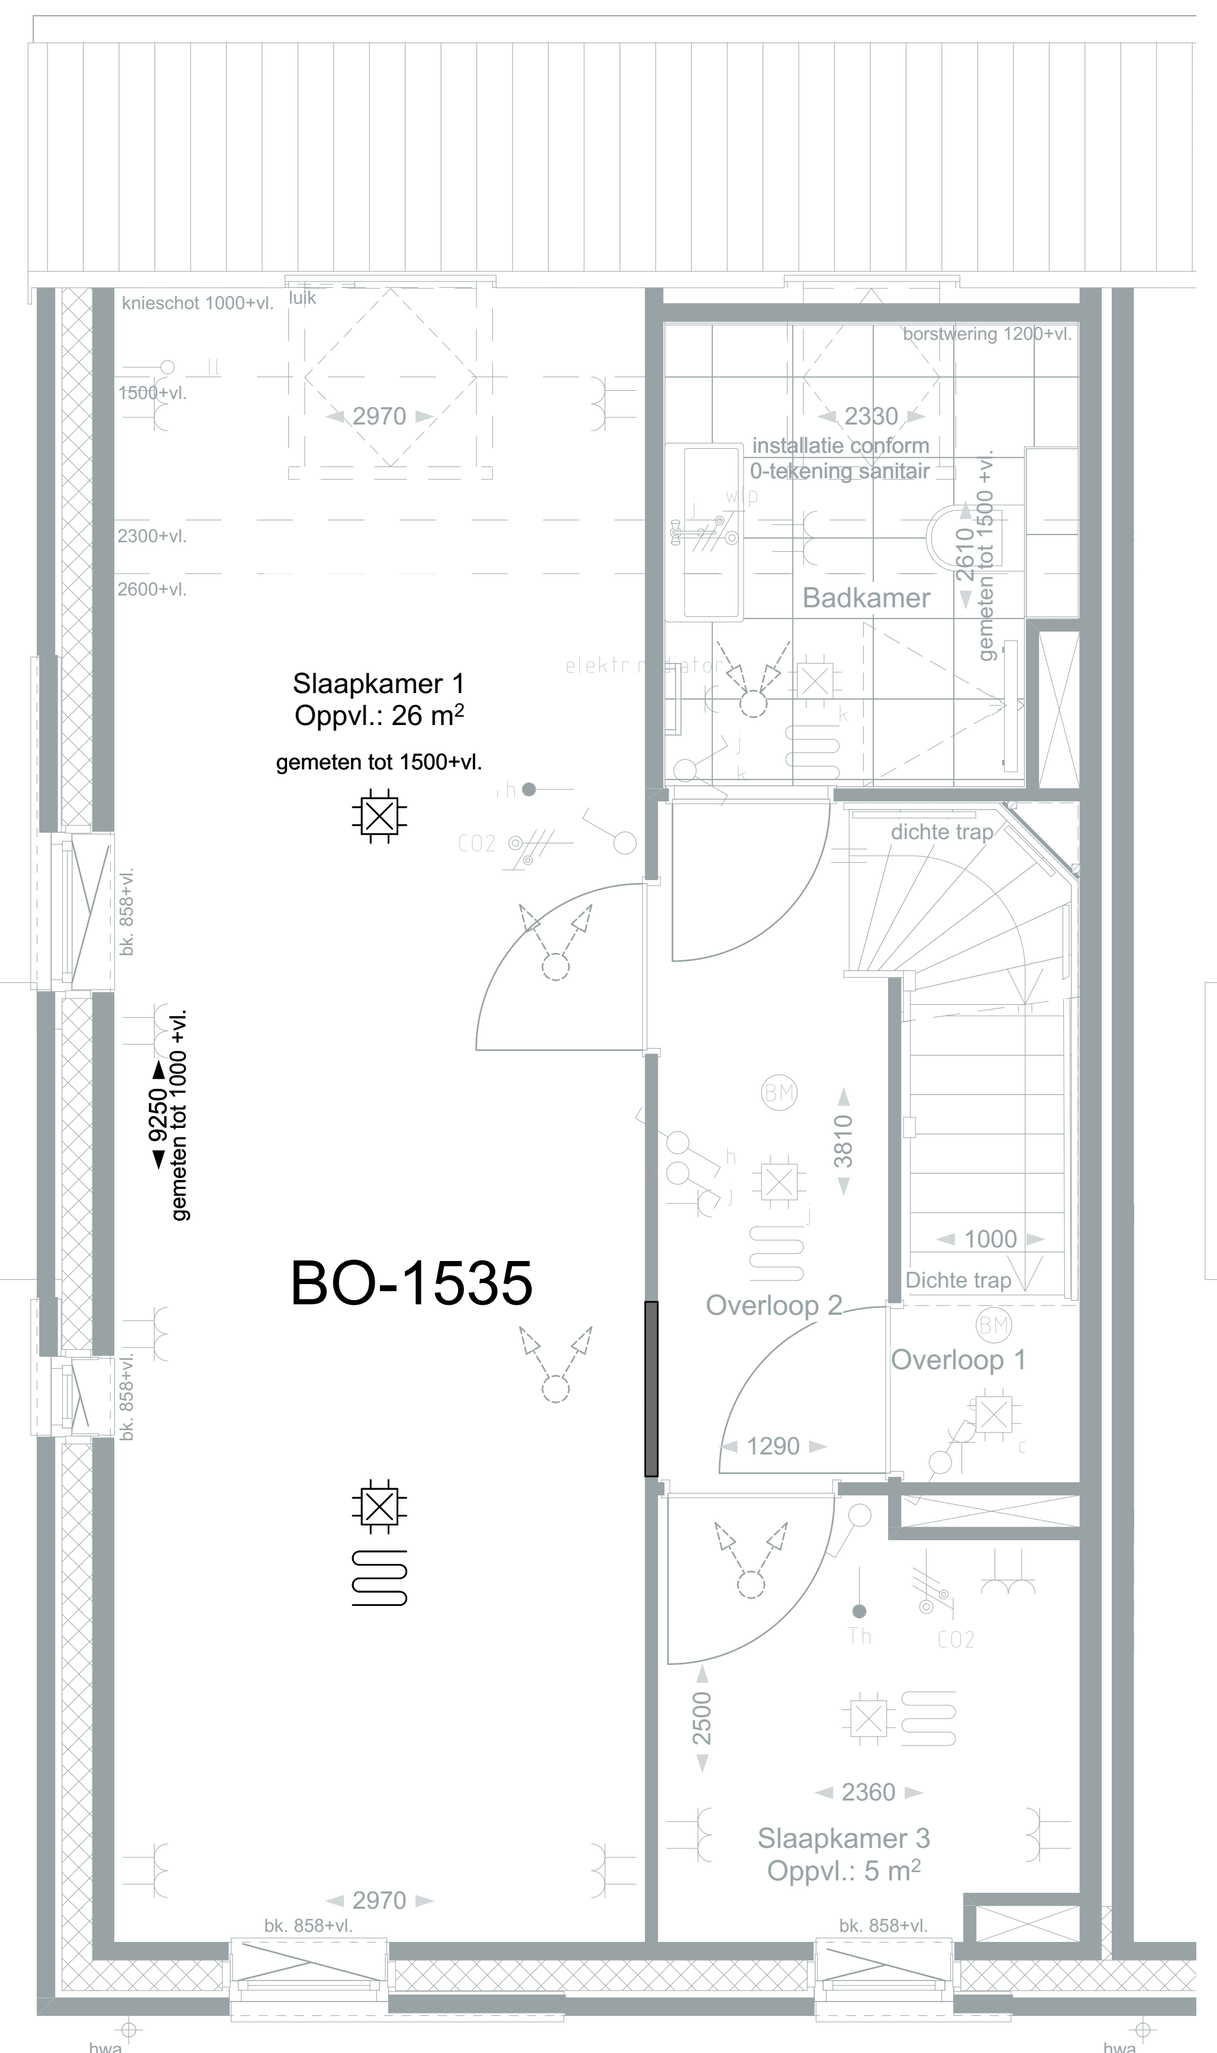


EERSTE VERDIEPING
BO-1535

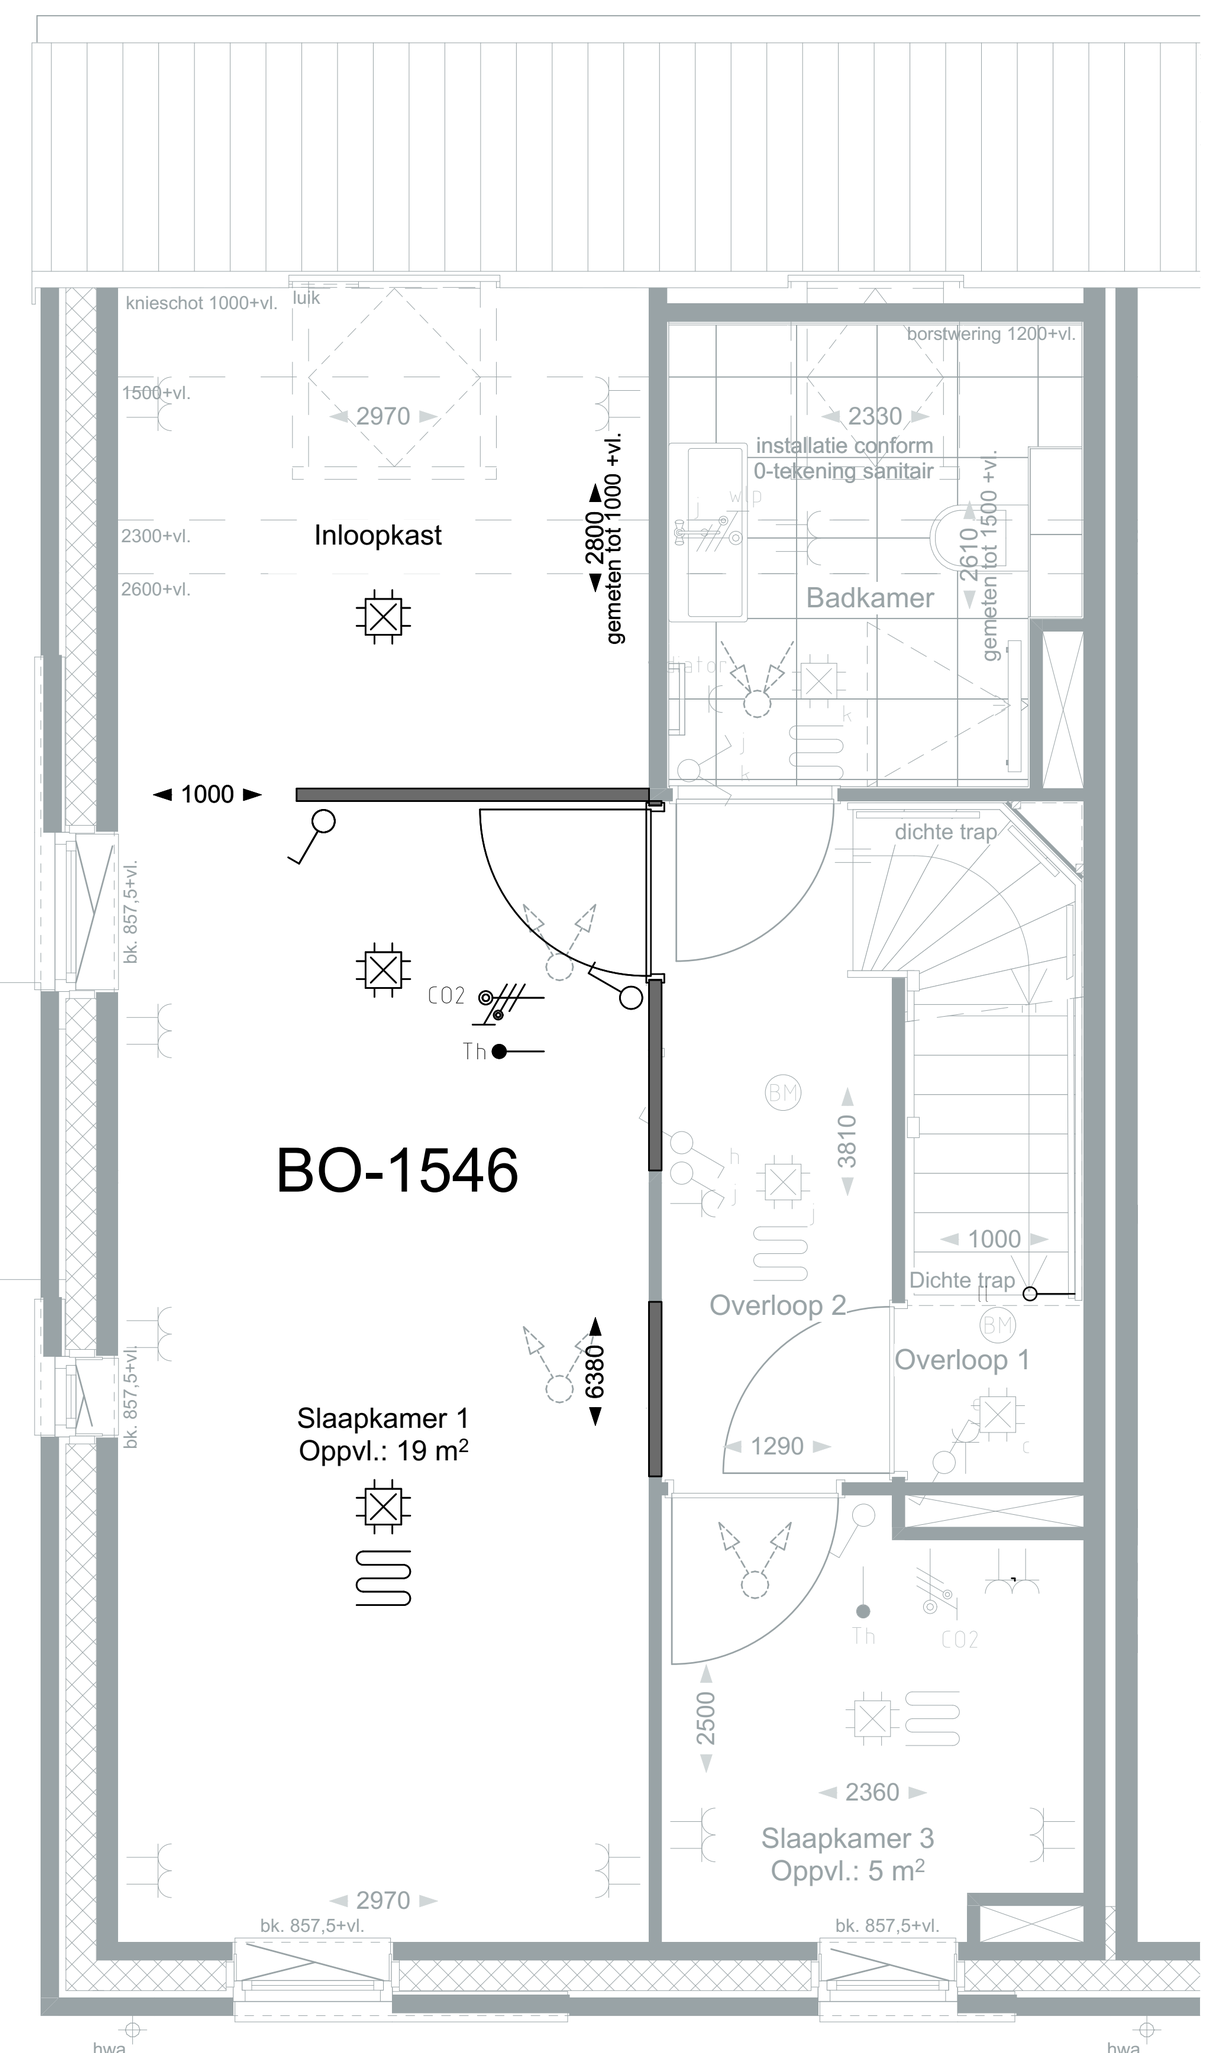


EERSTE VERDIEPING
BO-1546

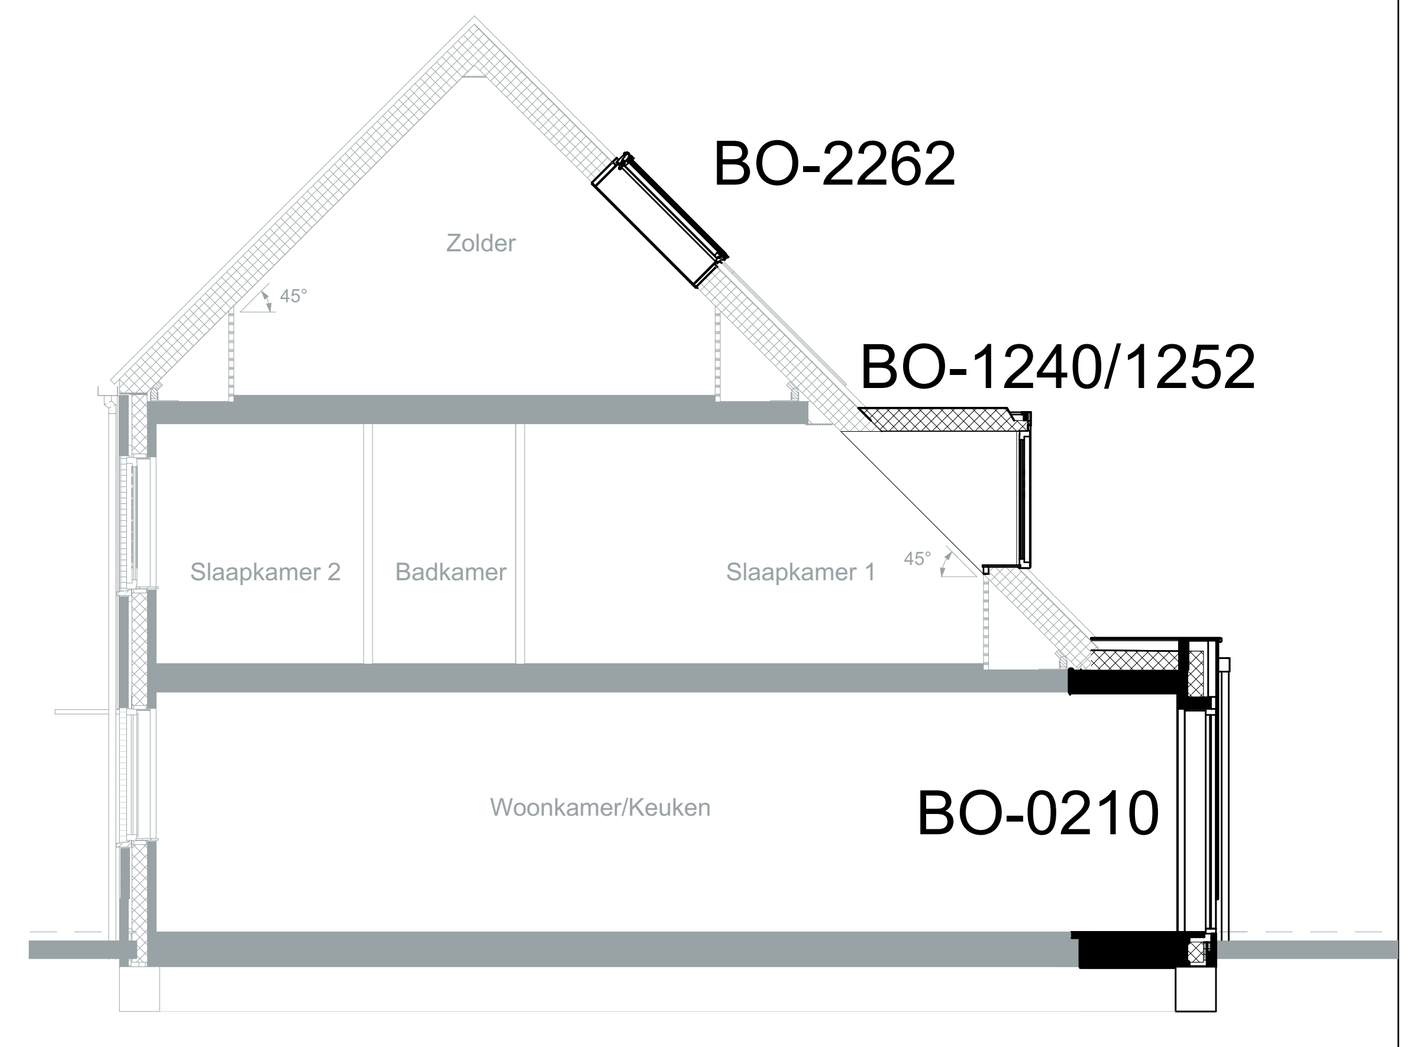


DOORSNEDE A-A
BO-0210/1240/1252/2262

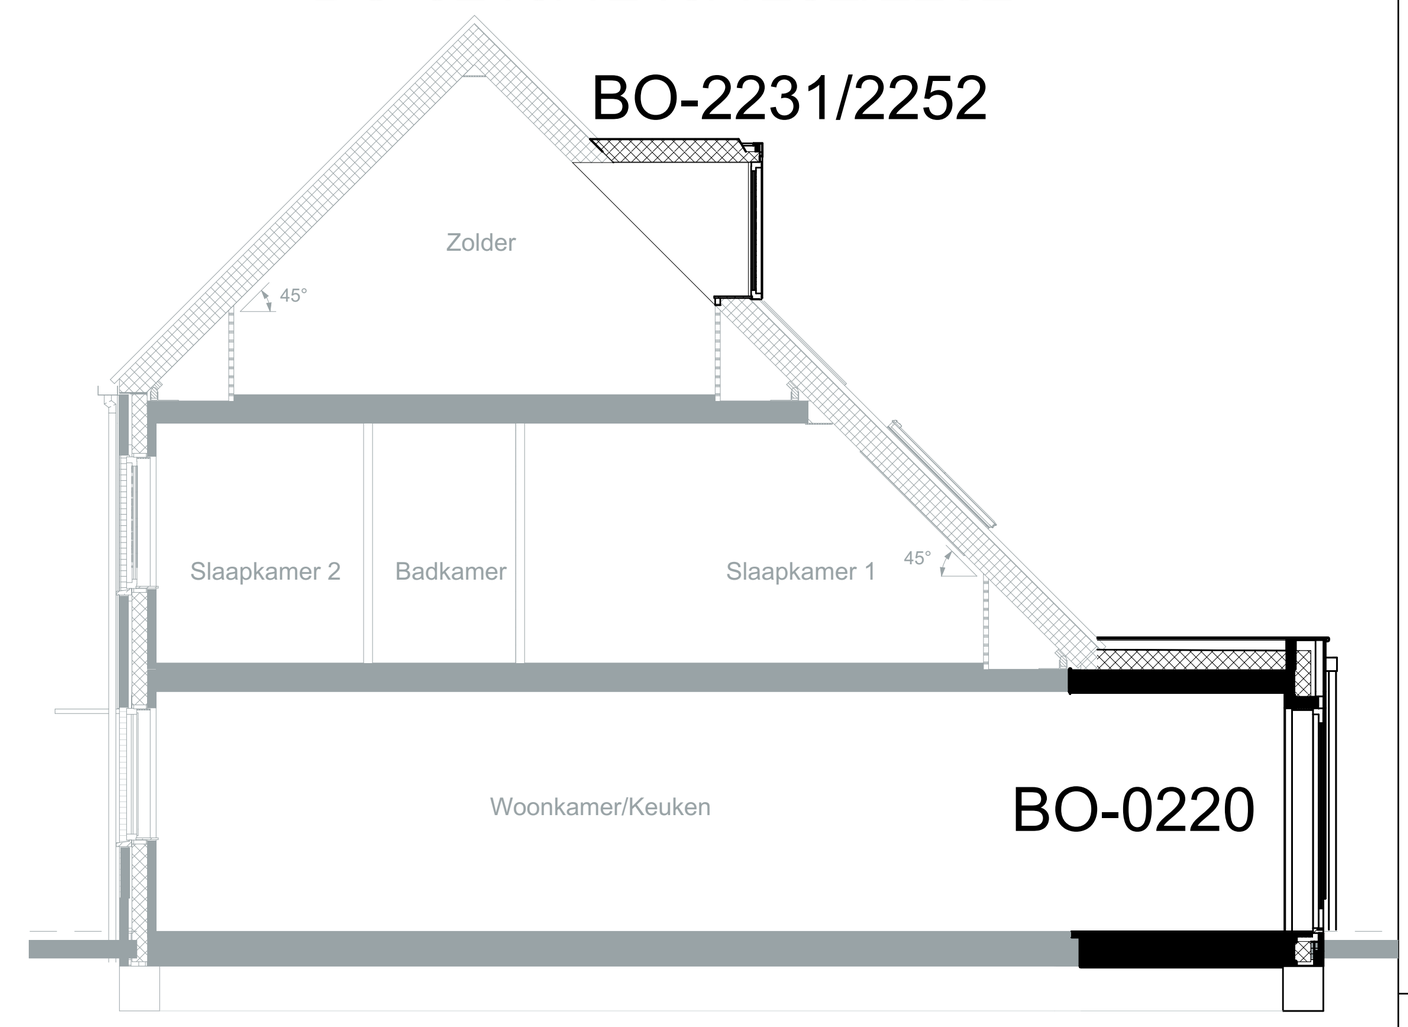


DOORSNEDE A-A
BO-0220/2231/2252

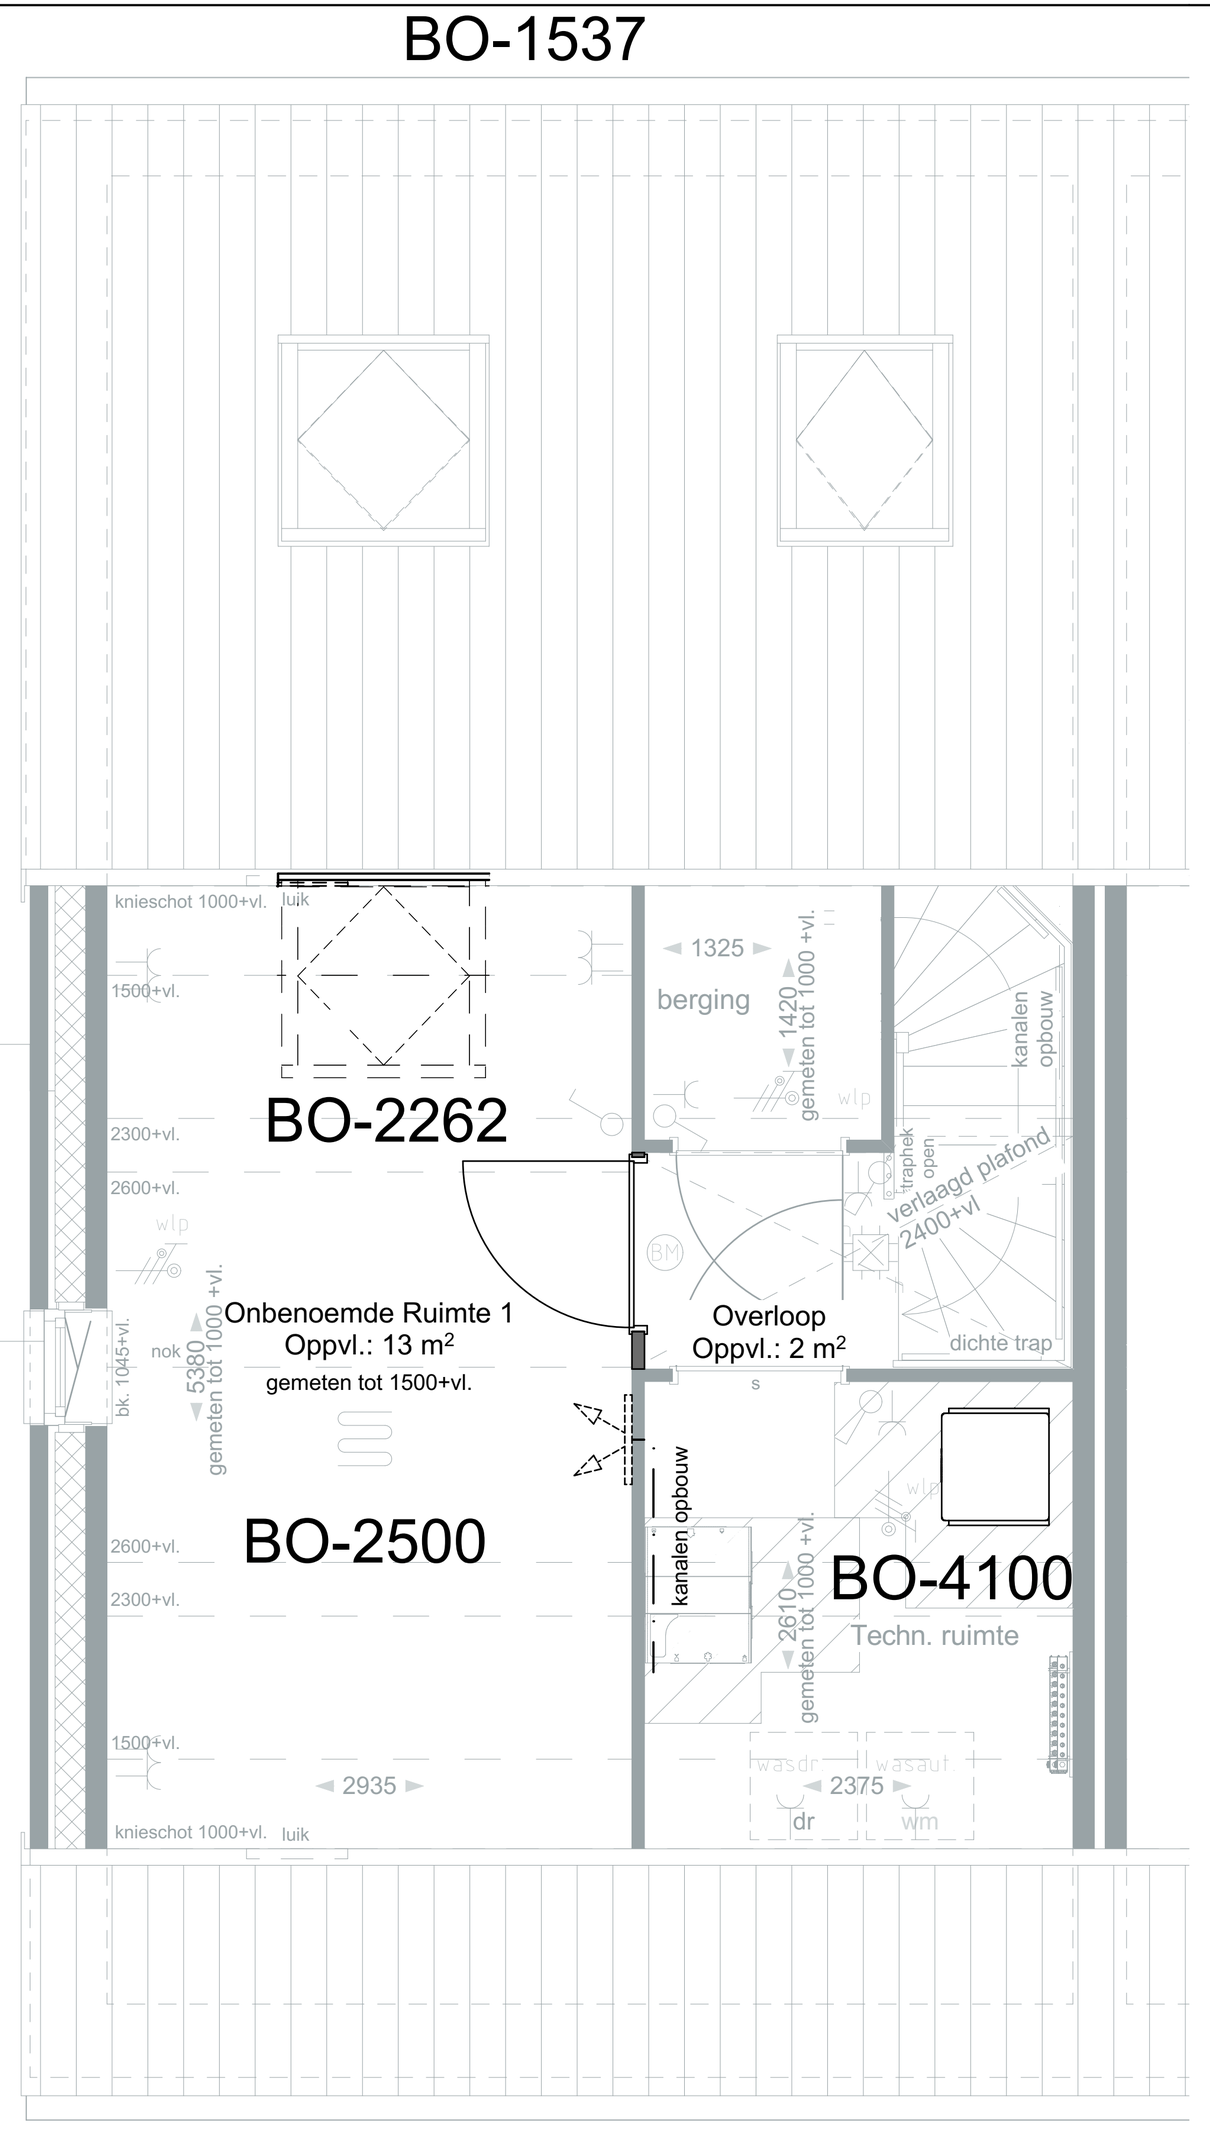

TWEEDE VERDIEPING
BO-2262/2500/4100

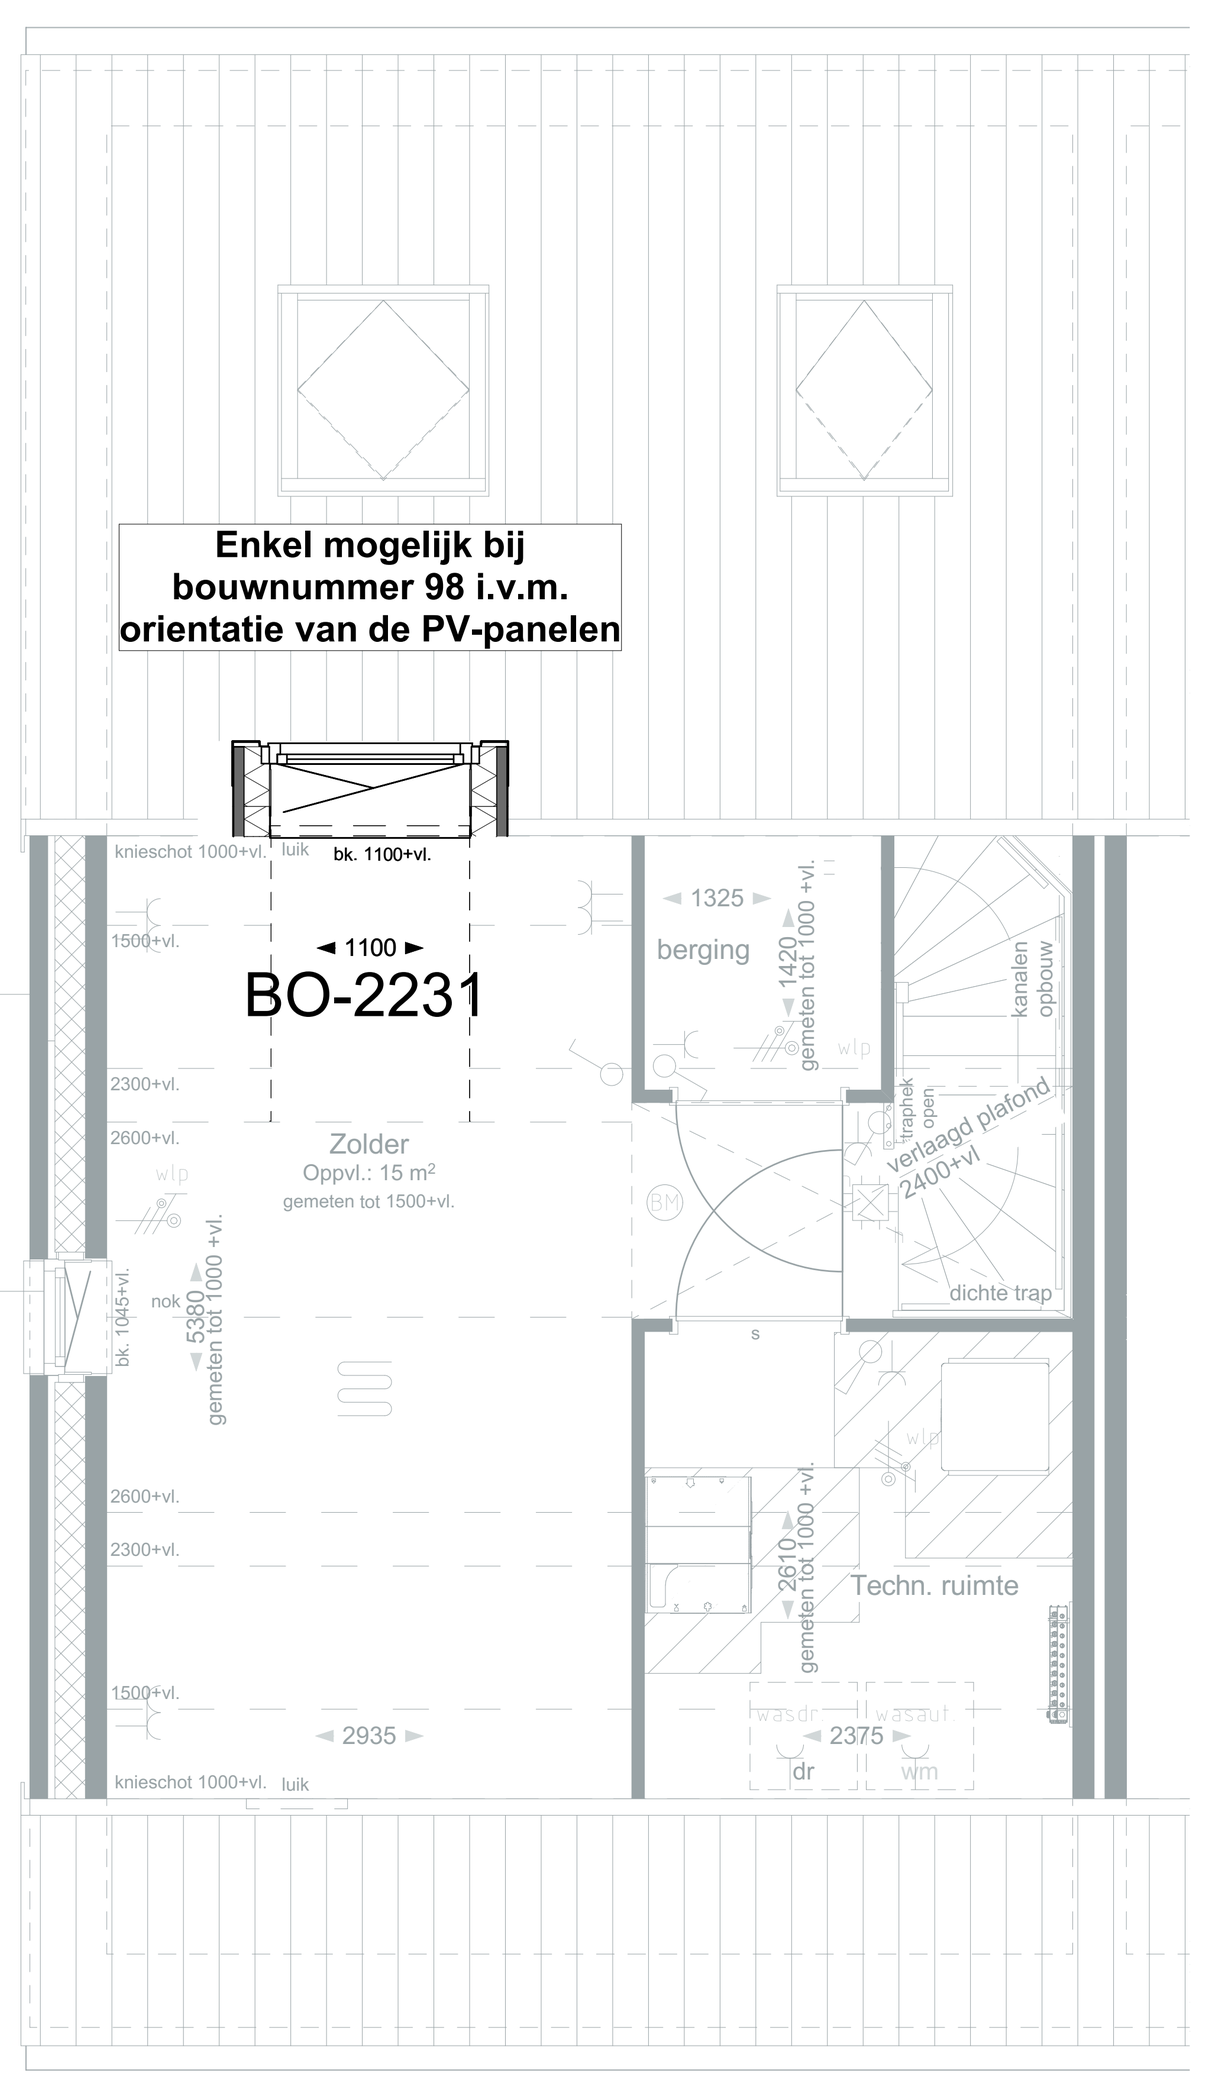

TWEEDE VERDIEPING
BO-2231

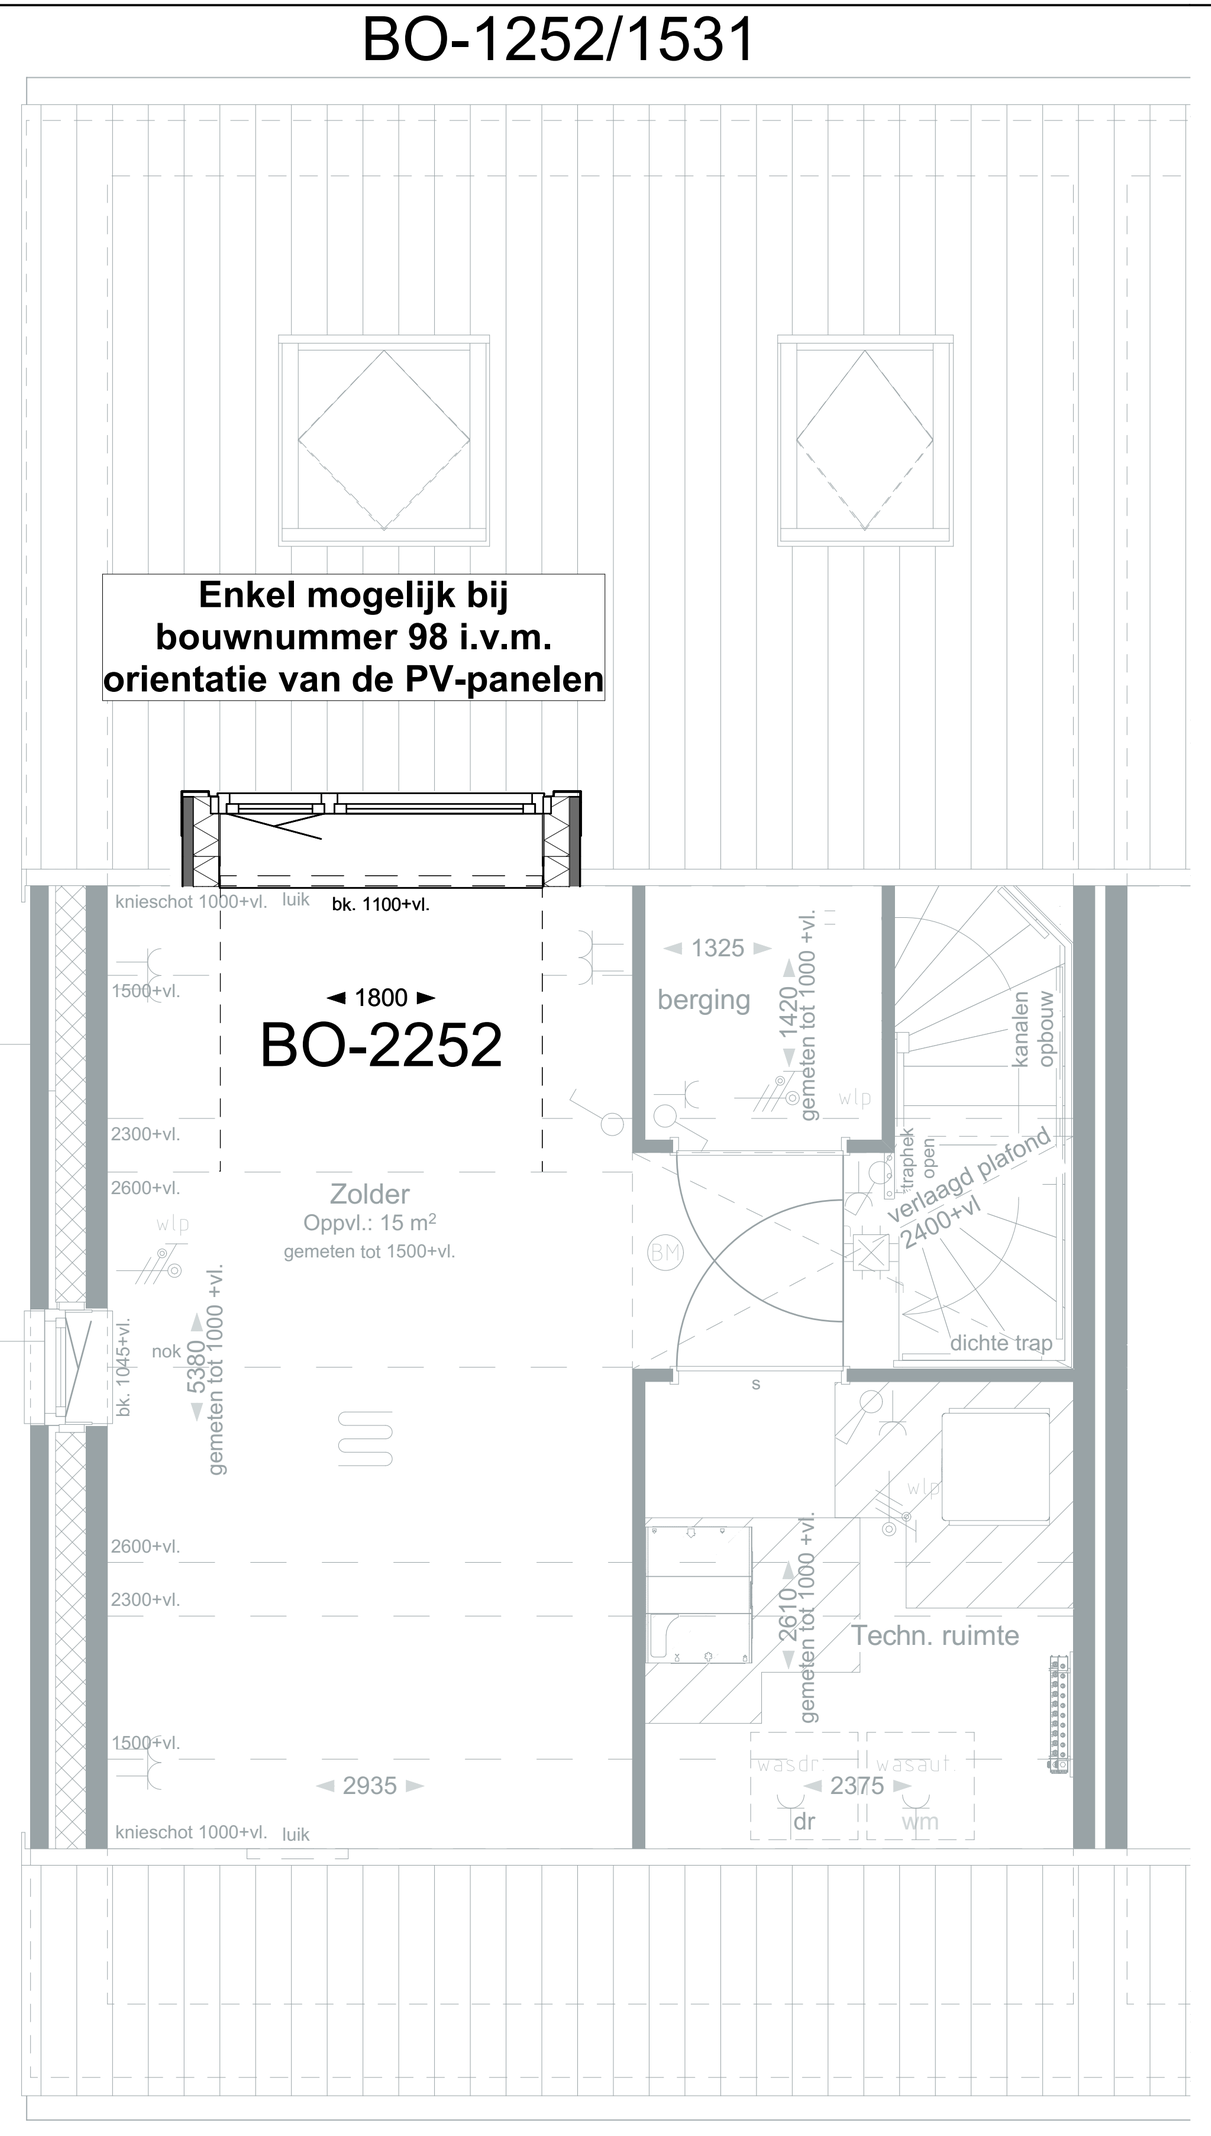

TWEEDE VERDIEPING
BO-2252

Optiecode	Omschrijving optie
BO-0205	Schuifpui in achtergevel in plaats van standaard pui
BO-0208	Achtergevelkozijn op de begane grond spiegelen
BO-0210	Uitbouw 1,2 meter achtergevel
BO-0220	Uitbouw 2,4 meter achtergevel
BO-0500	Trapkast onder dichte trap
BO-1110	Frans balkon in zijgevel
BO-1240	Dakkapel breed 1,1 meter achtergevel (slaapkamer 1)
BO-1252	Dakkapel breed 1,8 meter achtergevel (slaapkamer 1)
BO-1505	Vergroten badkamer met 60 centimeter
BO-1531	Wand tussen slaapkamer 1 en 2 verplaatsen (slaapkamer 1 vergroten)
BO-1532	Wand tussen slaapkamer 1 en 2 verplaatsen (slaapkamer 2 vergroten)
BO-1535	Slaapkamer 1 en 2 samenvoegen
BO-1537	Slaapkamer 2 en 3 samenvoegen
BO-1540	Slaapkamer 2 voorzien van een inloopkast na optie BO-1537
BO-1546	Slaapkamer 1 voorzien van een inloopkast na optie BO-1535
BO-2231	Dakkapel breed 1,1 meter achtergevel (zolder)
BO-2252	Dakkapel breed 1,8 meter achtergevel (zolder)
BO-2262	Dakvenster achtergevel 1140 x1600 mm
BO-2500	Indeling zolder met 1 onbenoemde ruimte en een overloop
BO-4100	Boiler vergroten naar 200 liter

De Overtuin


BLAD
VK-30, Verkooptekening opties Rijwoning E2-hz

PROJECT
De Overtuin, Het Park (fase 2)

Plattegronden, gevels en doorsnede
Rijwoningen (hoekwoning met zijentree) (bouwnr. 98)


DATUM 15-09-2026
FORMAAT A0
SCHAAL 1:50 / 1:100

GEBROEDERS Blokland
samen in ontwikkeling en bouw

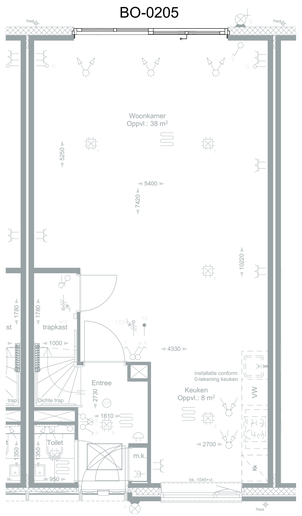


BEGANE GROND

BO-0205

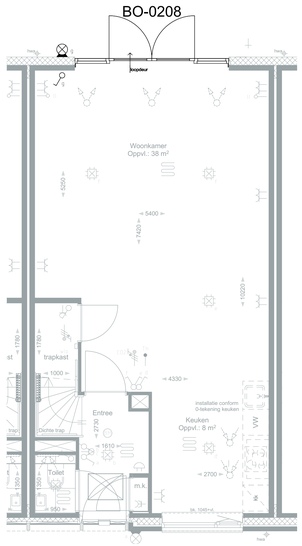


BEGANE GROND

BO-0208

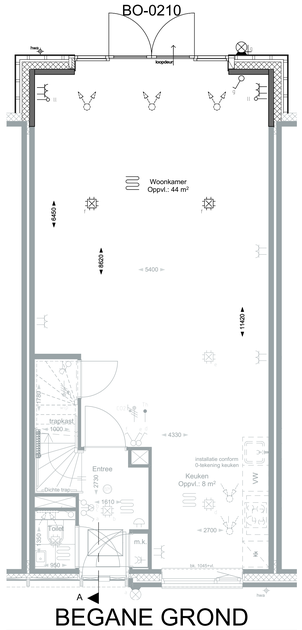

BEGANE GROND

BO-0210

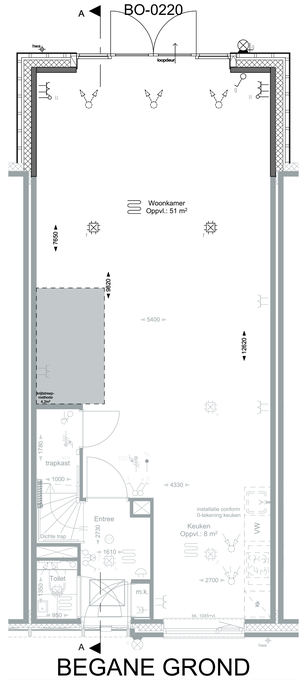

BEGANE GROND

BO-0220

EERSTE VERDIEPING

BO-1502

EERSTE VERDIEPING

BO-1240/1536

EERSTE VERDIEPING

BO-1252/1540

TWEEDE VERDIEPING

BO-2262/2500/4100

TWEEDE VERDIEPING

BO-2231



TWEEDE VERDIEPING

BO-2252


ACHTERGEVEL

BO-0208/1240/2262



ACHTERGEVEL

BO-0205/1252

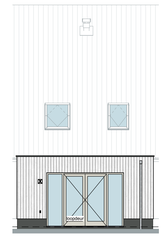


ACHTERGEVEL

BO-0210/0220



ACHTERGEVEL


BO-2252

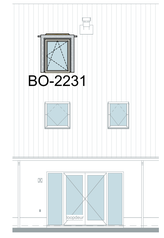

ACHTERGEVEL


BO-2231

Disclaimer:
Het is niet mogelijk om de optionele dakkapellen op beide verdiepingen tegelijk te selecteren.

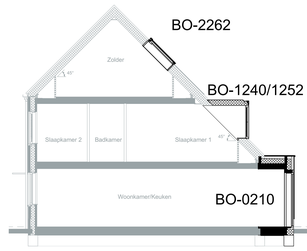

DOORSNEDE A-A

BO-0210/1240/1252/2262

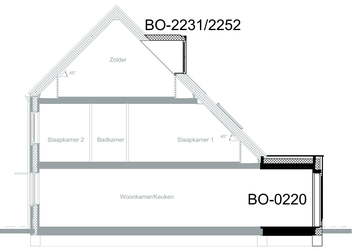

DOORSNEDE A-A

BO-0220/2231/2252

Optiecode	Omschrijving optie
BO-0205	Schuifpui in achtergevel in plaats van standaard pui
BO-0208	Achtergevelkozijn op de begane grond spiegelen
BO-0210	Uitbouw 1,2 meter achtergevel
BO-0220	Uitbouw 2,4 meter achtergevel
BO-1240	Dakkapel breed 1,1 meter achtergevel (slaapkamer 1)
BO-1252	Dakkapel breed 1,8 meter achtergevel (slaapkamer 1)
BO-1502	Vergroten badkamer met 50 centimeter
BO-1536	Slaapkamer 1 en 3 samenvoegen
BO-1540	Slaapkamer 1 voorzien van een inloopkast
BO-2231	Dakkapel breed 1,1 meter achtergevel (zolder)
BO-2252	Dakkapel breed 1,8 meter achtergevel (zolder)
BO-2262	Dakvenster achtergevel 1140 x1600 mm
BO-2500	Indeling zolder met 1 onbenoemde ruimte en een overloop
BO-4100	Boiler vergroten naar 200 liter

De Overtuin

BLAD
VK-31, Verkooptekening opties Rijwoning E2(-sp)

PROJECT
De Overtuin, Het Park (fase 2)

Plattegronden, gevels en doorsnede (tussenwoning)


Rijwoningen (Bouwnr. 96 & 97)

DATUM
15-09-2026


FORMAAT
A0

SCHAAL
1:50 / 1:100


GEBROEDERS Blokland
samen in ontwikkeling en bouw

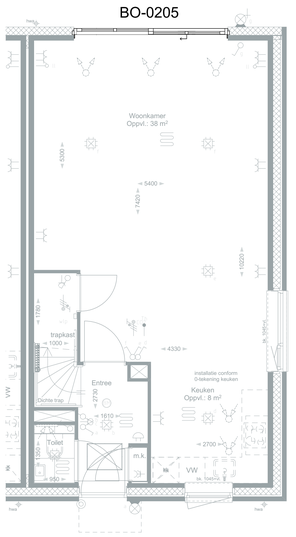


BEGANE GROND
BO-0205

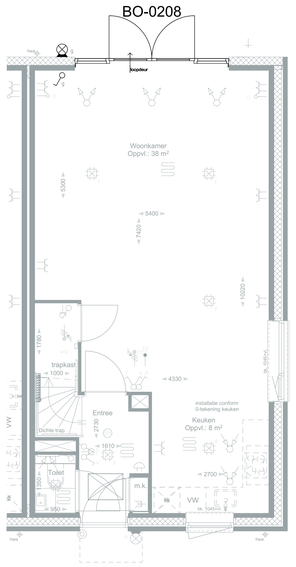


BEGANE GROND
BO-0208

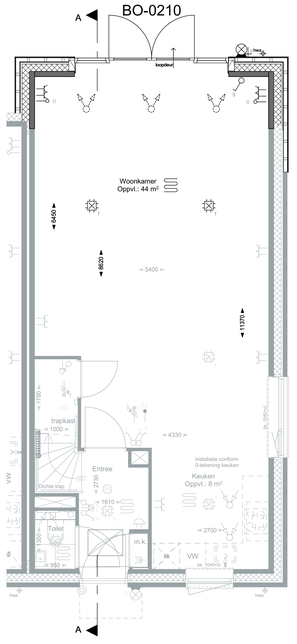


BEGANE GROND
BO-0210

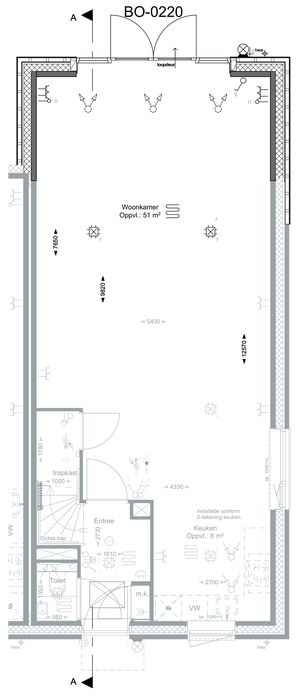


BEGANE GROND
BO-0220

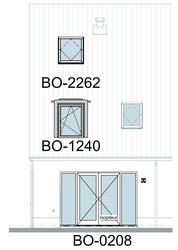


ACHTERGEVEL
BO-0208/1240/2262

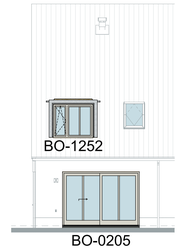


ACHTERGEVEL
BO-0205/1252

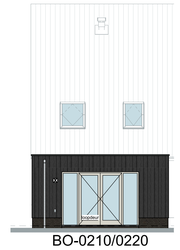

ACHTERGEVEL
BO-0210/0220

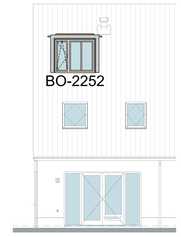


ACHTERGEVEL
BO-2252

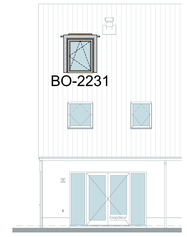


ACHTERGEVEL
BO-2231


Disclaimer:
Het is niet mogelijk om de optionele dakkapellen op beide verdiepingen tegelijk te selecteren.

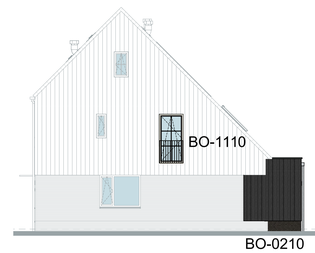


ZIJGEVEL RECHTS
BO-0210/1110

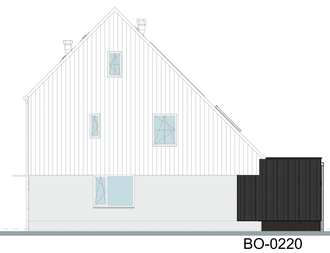


ZIJGEVEL RECHTS
BO-0220

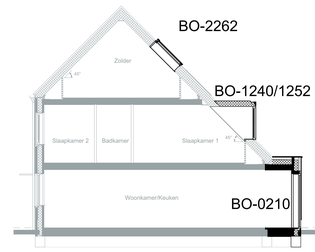


DOORSNEDE A-A
BO-0210/1240/1252/2262

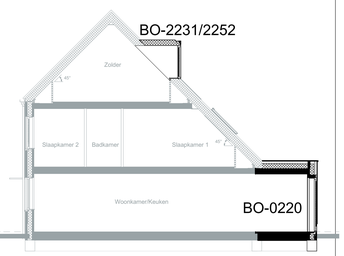


DOORSNEDE A-A
BO-0220/2231/2252

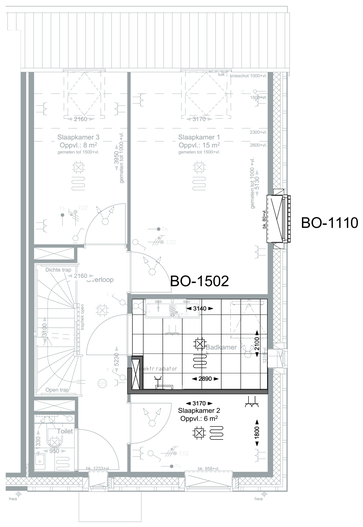


EERSTE VERDIEPING
BO-1110/1502

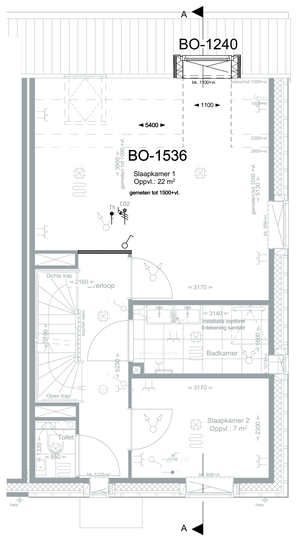


EERSTE VERDIEPING
BO-1240/1536

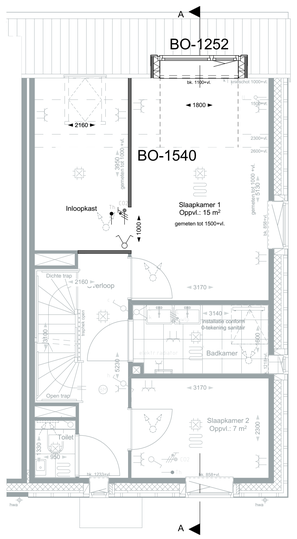


EERSTE VERDIEPING
BO-1252/1540

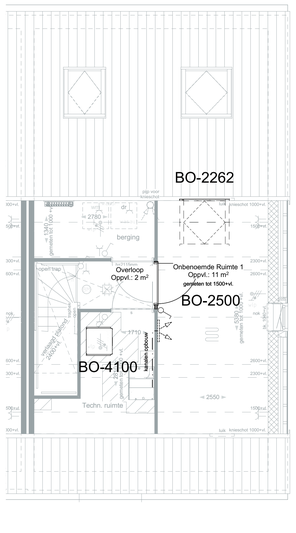

TWEEDE VERDIEPING
BO-2262/2500/4100

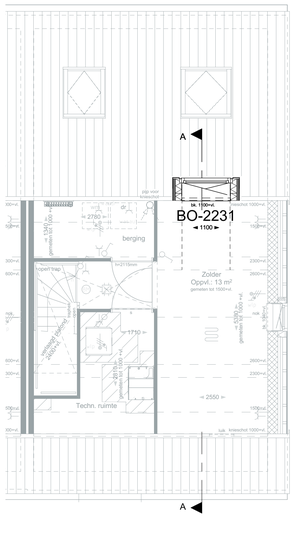

TWEEDE VERDIEPING
BO-2231

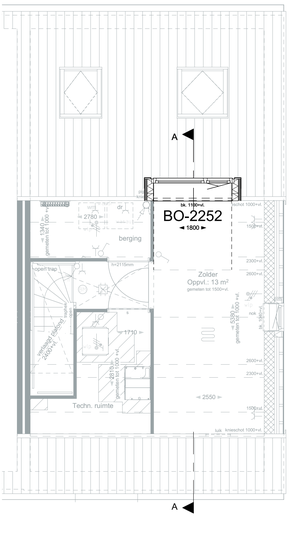

TWEEDE VERDIEPING
BO-2252

Optiecode	Omschrijving optie
BO-0205	Schuifpui in achtergevel in plaats van standaard pui
BO-0208	Achtergevelkozijn op de begane grond spiegelen
BO-0210	Uitbouw 1,2 meter achtergevel
BO-0220	Uitbouw 2,4 meter achtergevel
BO-1110	Frans balkon in zijgevel
BO-1240	Dakkapel breed 1,1 meter achtergevel (slaapkamer 1)
BO-1252	Dakkapel breed 1,8 meter achtergevel (slaapkamer 1)
BO-1502	Vergroten badkamer met 50 centimeter
BO-1536	Slaapkamer 1 en 3 samenvoegen
BO-1540	Slaapkamer 1 voorzien van een inloopkast
BO-2231	Dakkapel breed 1,1 meter achtergevel (zolder)
BO-2252	Dakkapel breed 1,8 meter achtergevel (zolder)
BO-2262	Dakvenster achtergevel 1140 x1600 mm
BO-2500	Indeling zolder met 1 onbenoemde ruimte en een overloop
BO-4100	Boiler vergroten naar 200 liter

De Overtuin

BLAD
VK-32, Verkooptekening opties Rijwoning E2-H(-sp)

PROJECT
De Overtuin, Het Park (fase 2)

Plattegronden, gevels en doorsnede (hoekwoning)

Rijwoningen (bouwnr. 95)

DATUM
15-09-2026

FORMAAT
A0

SCHAAL
1:50 / 1:100

GEBROEDERS Blokland
samen in ontwikkeling en bouw