




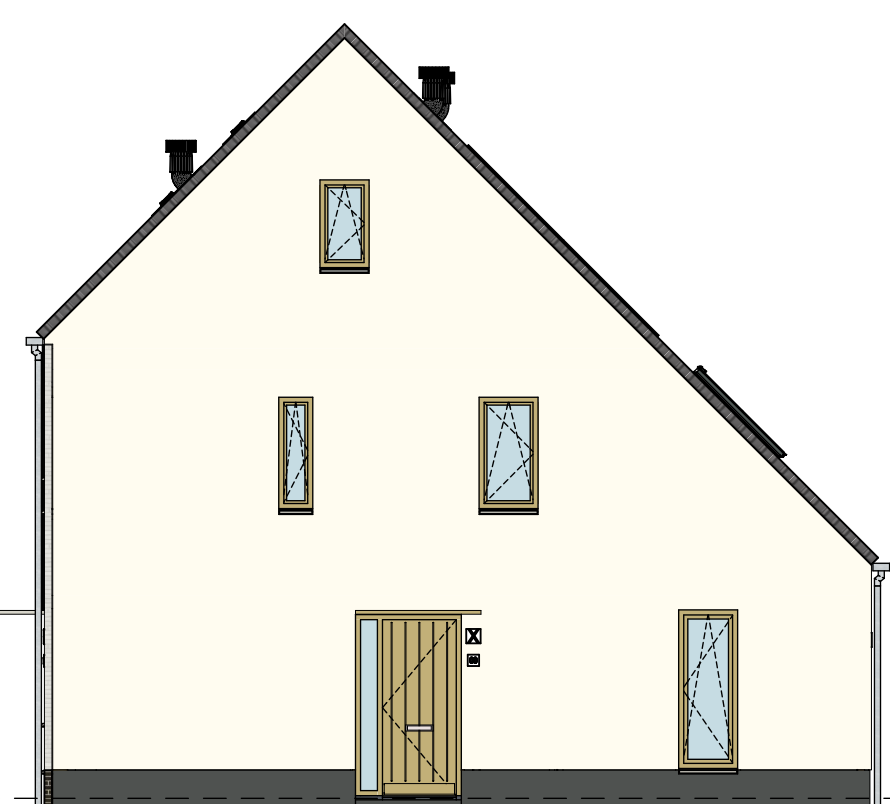


ZIJGEVEL RECHTS

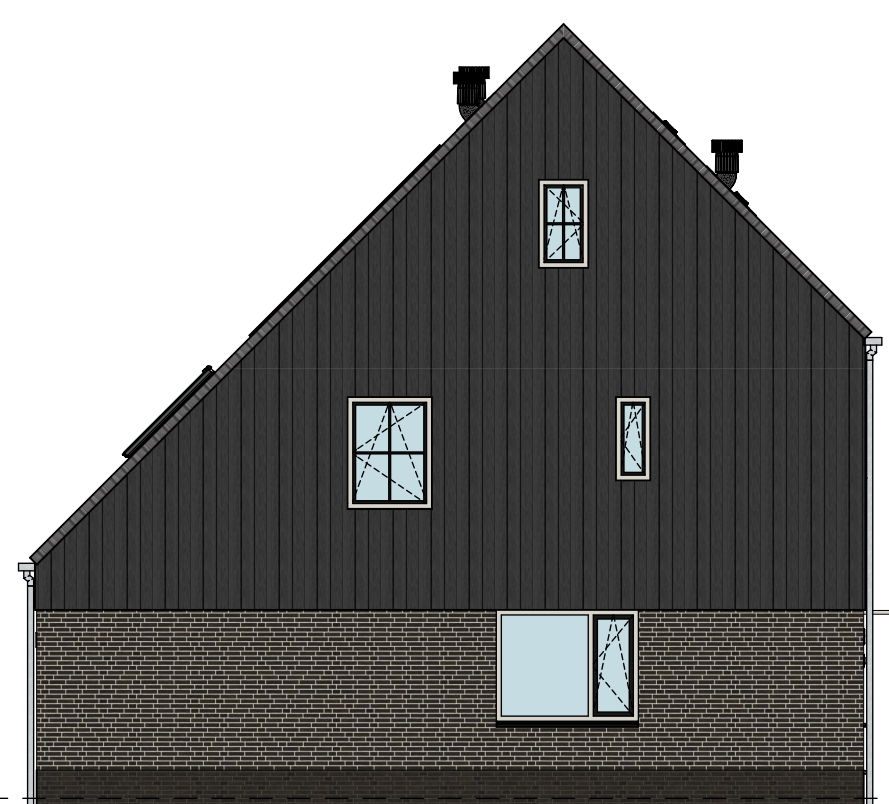


ZIJGEVEL LINKS

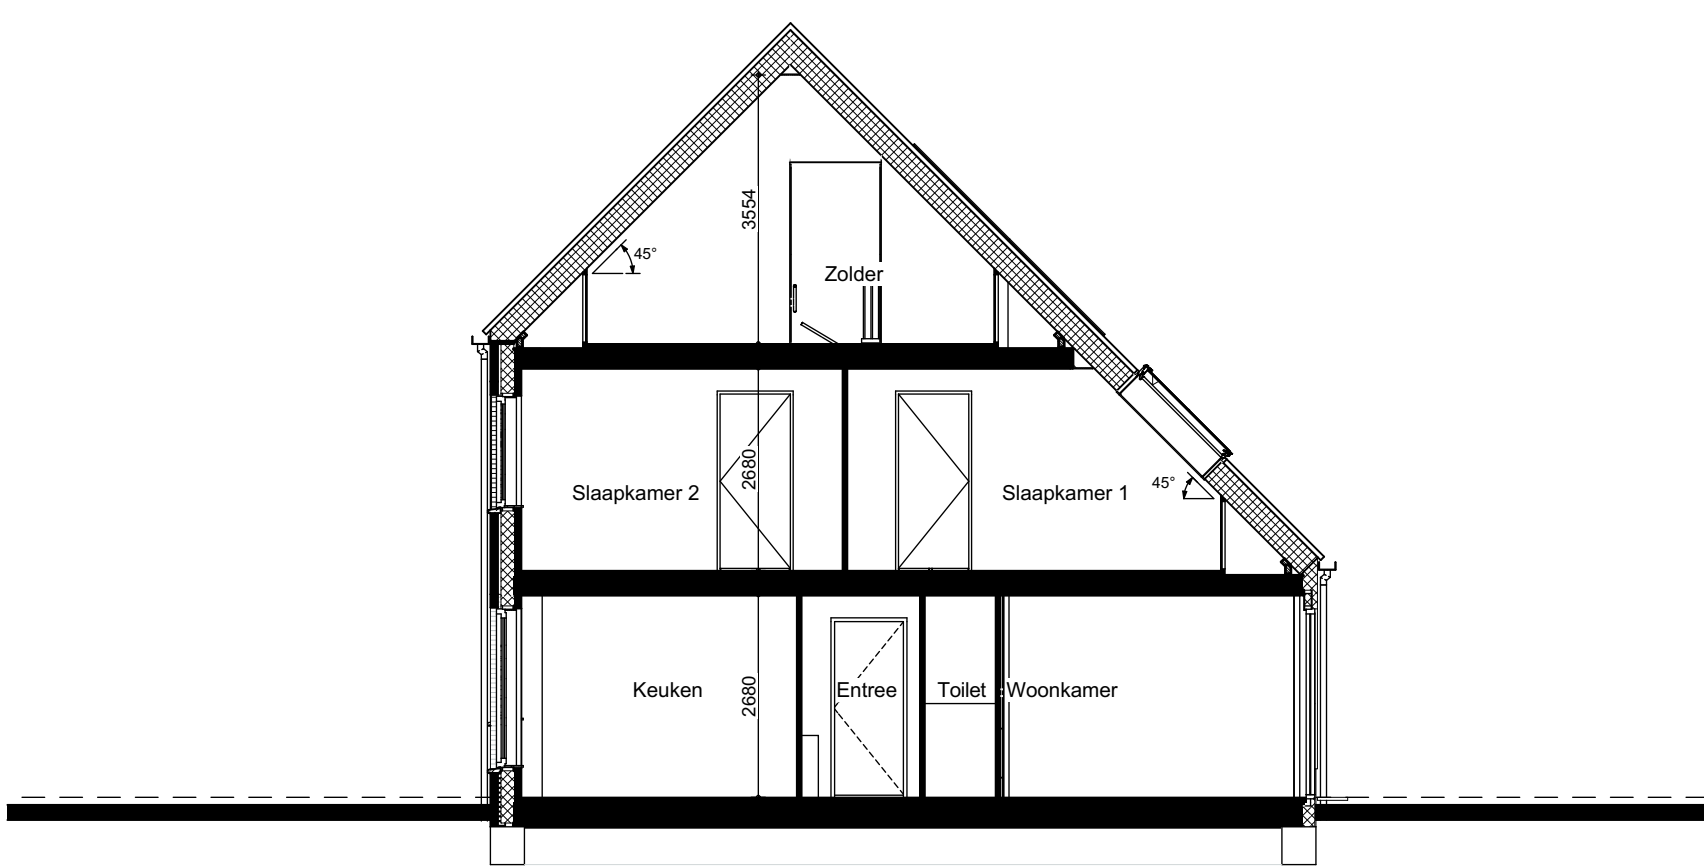

DOORSNEDE B-B

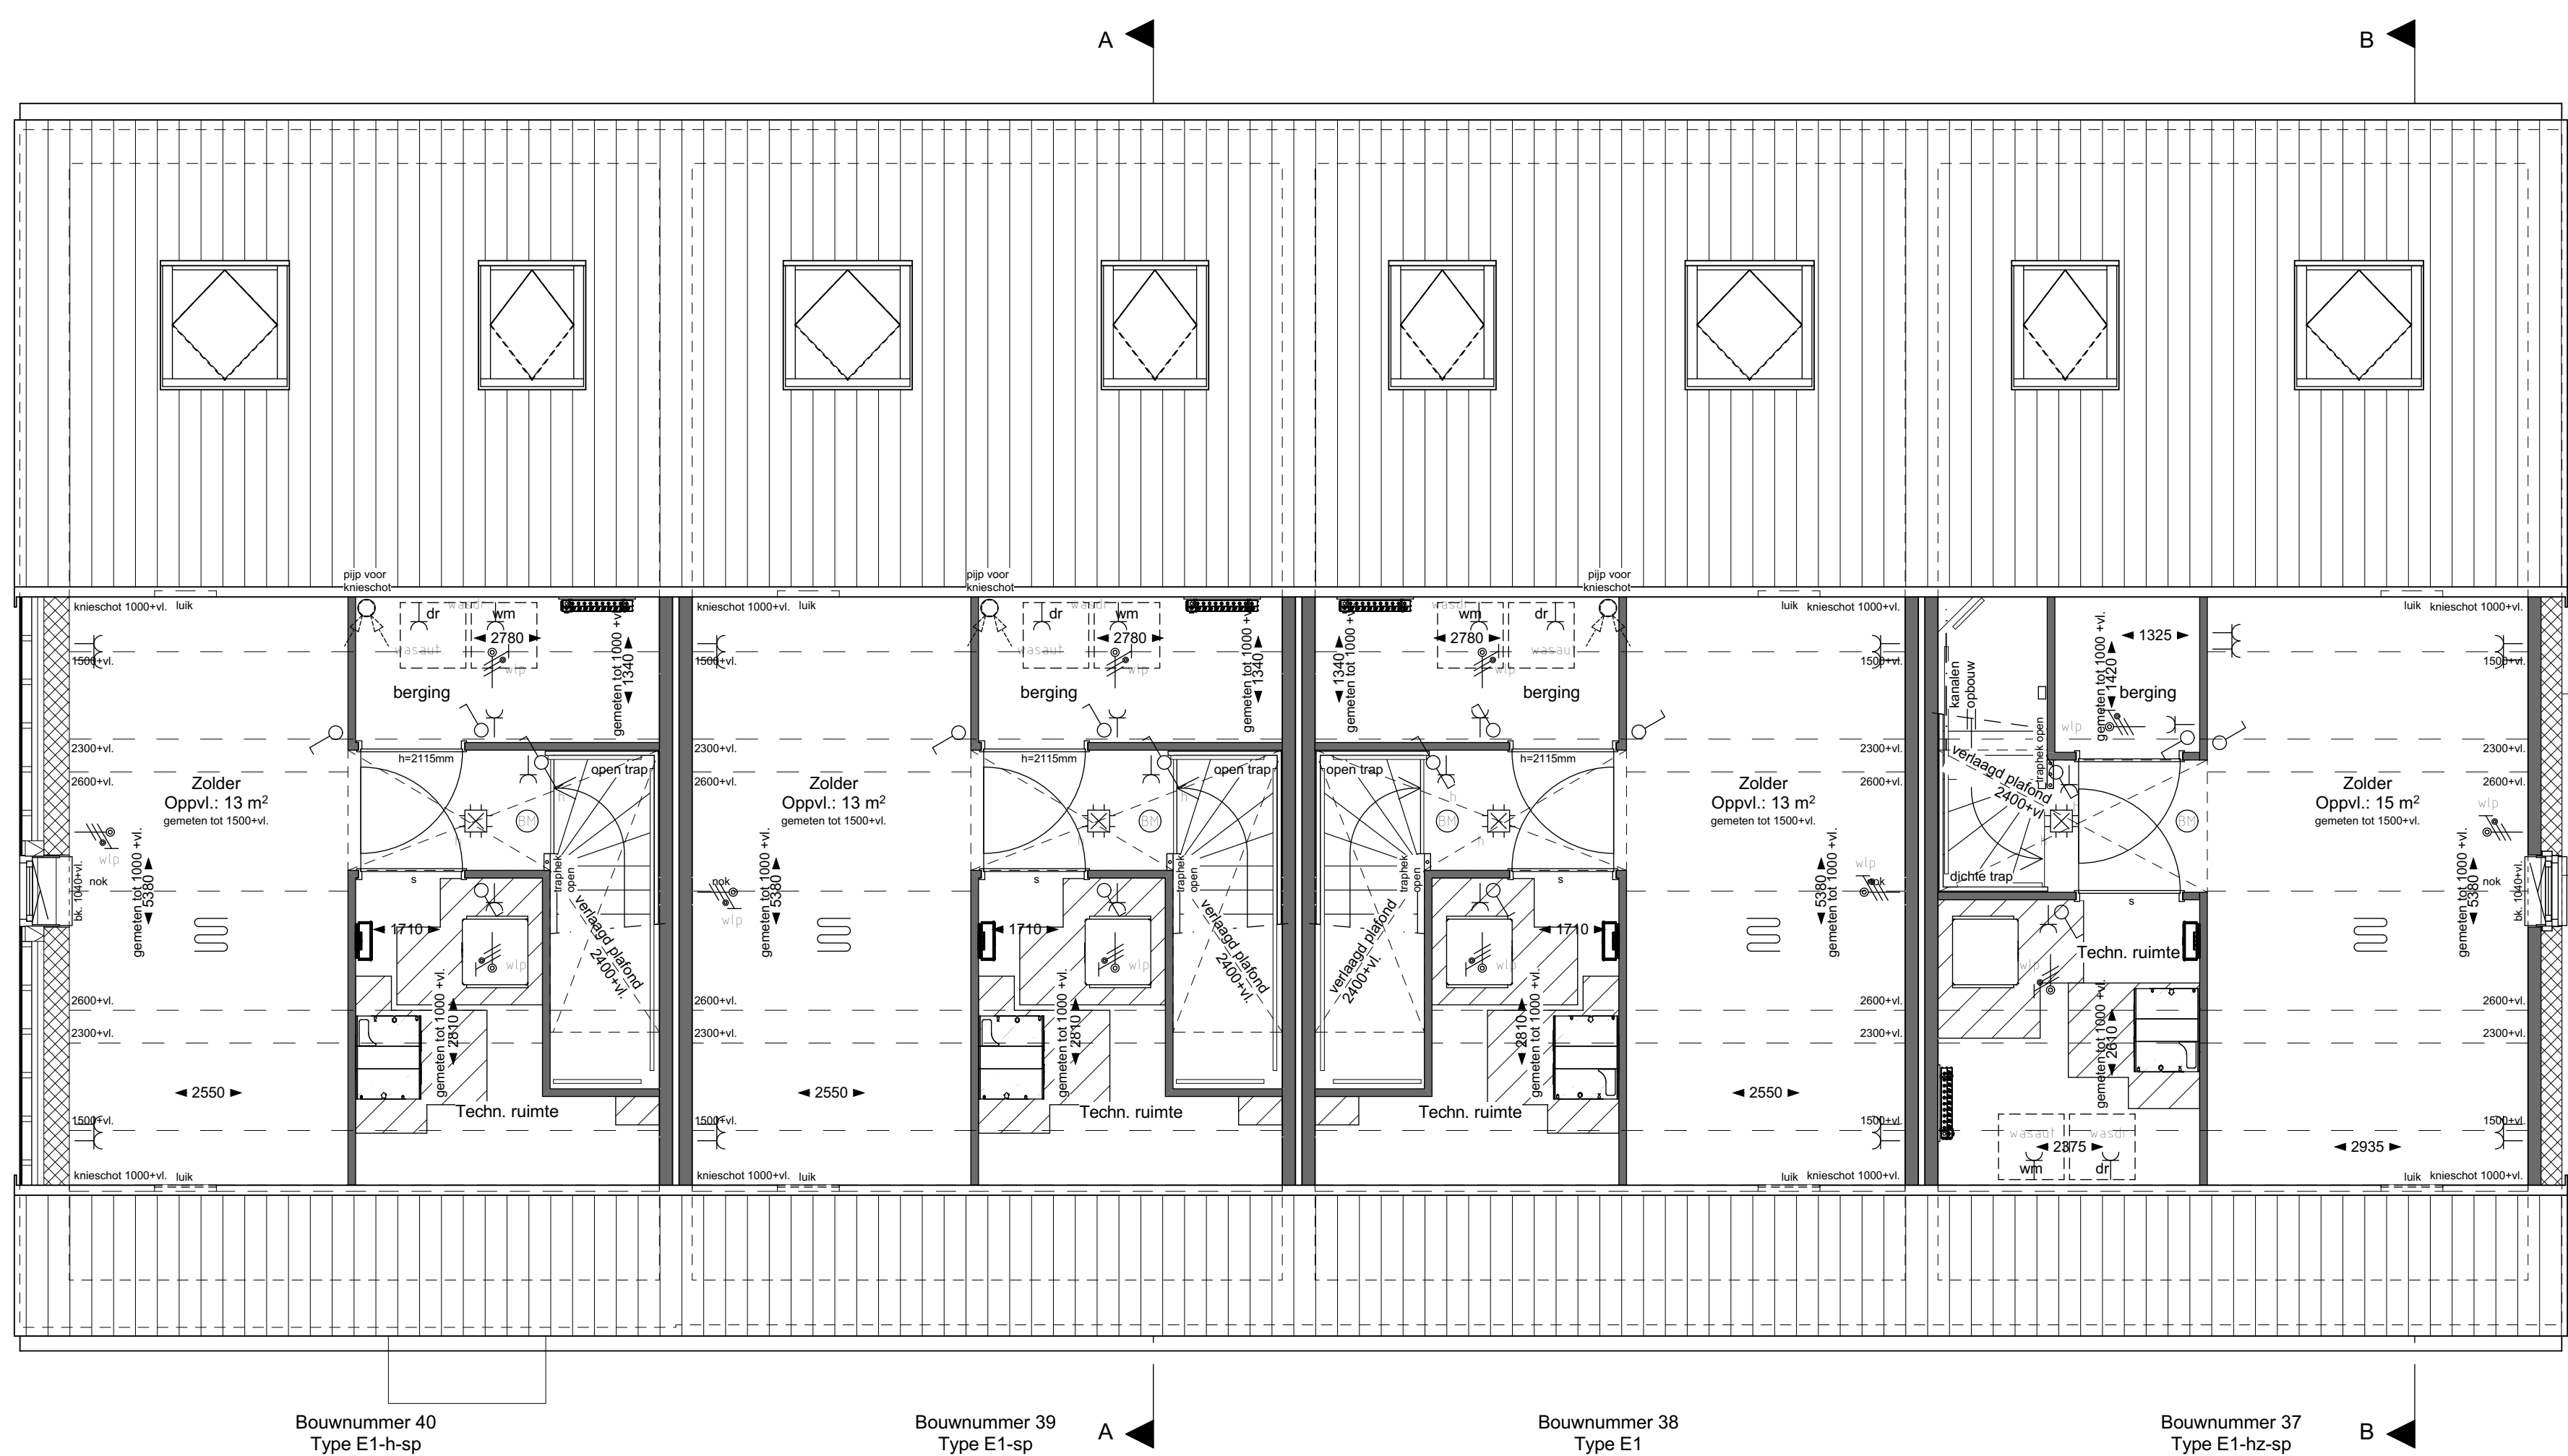

2e VERDIEPING

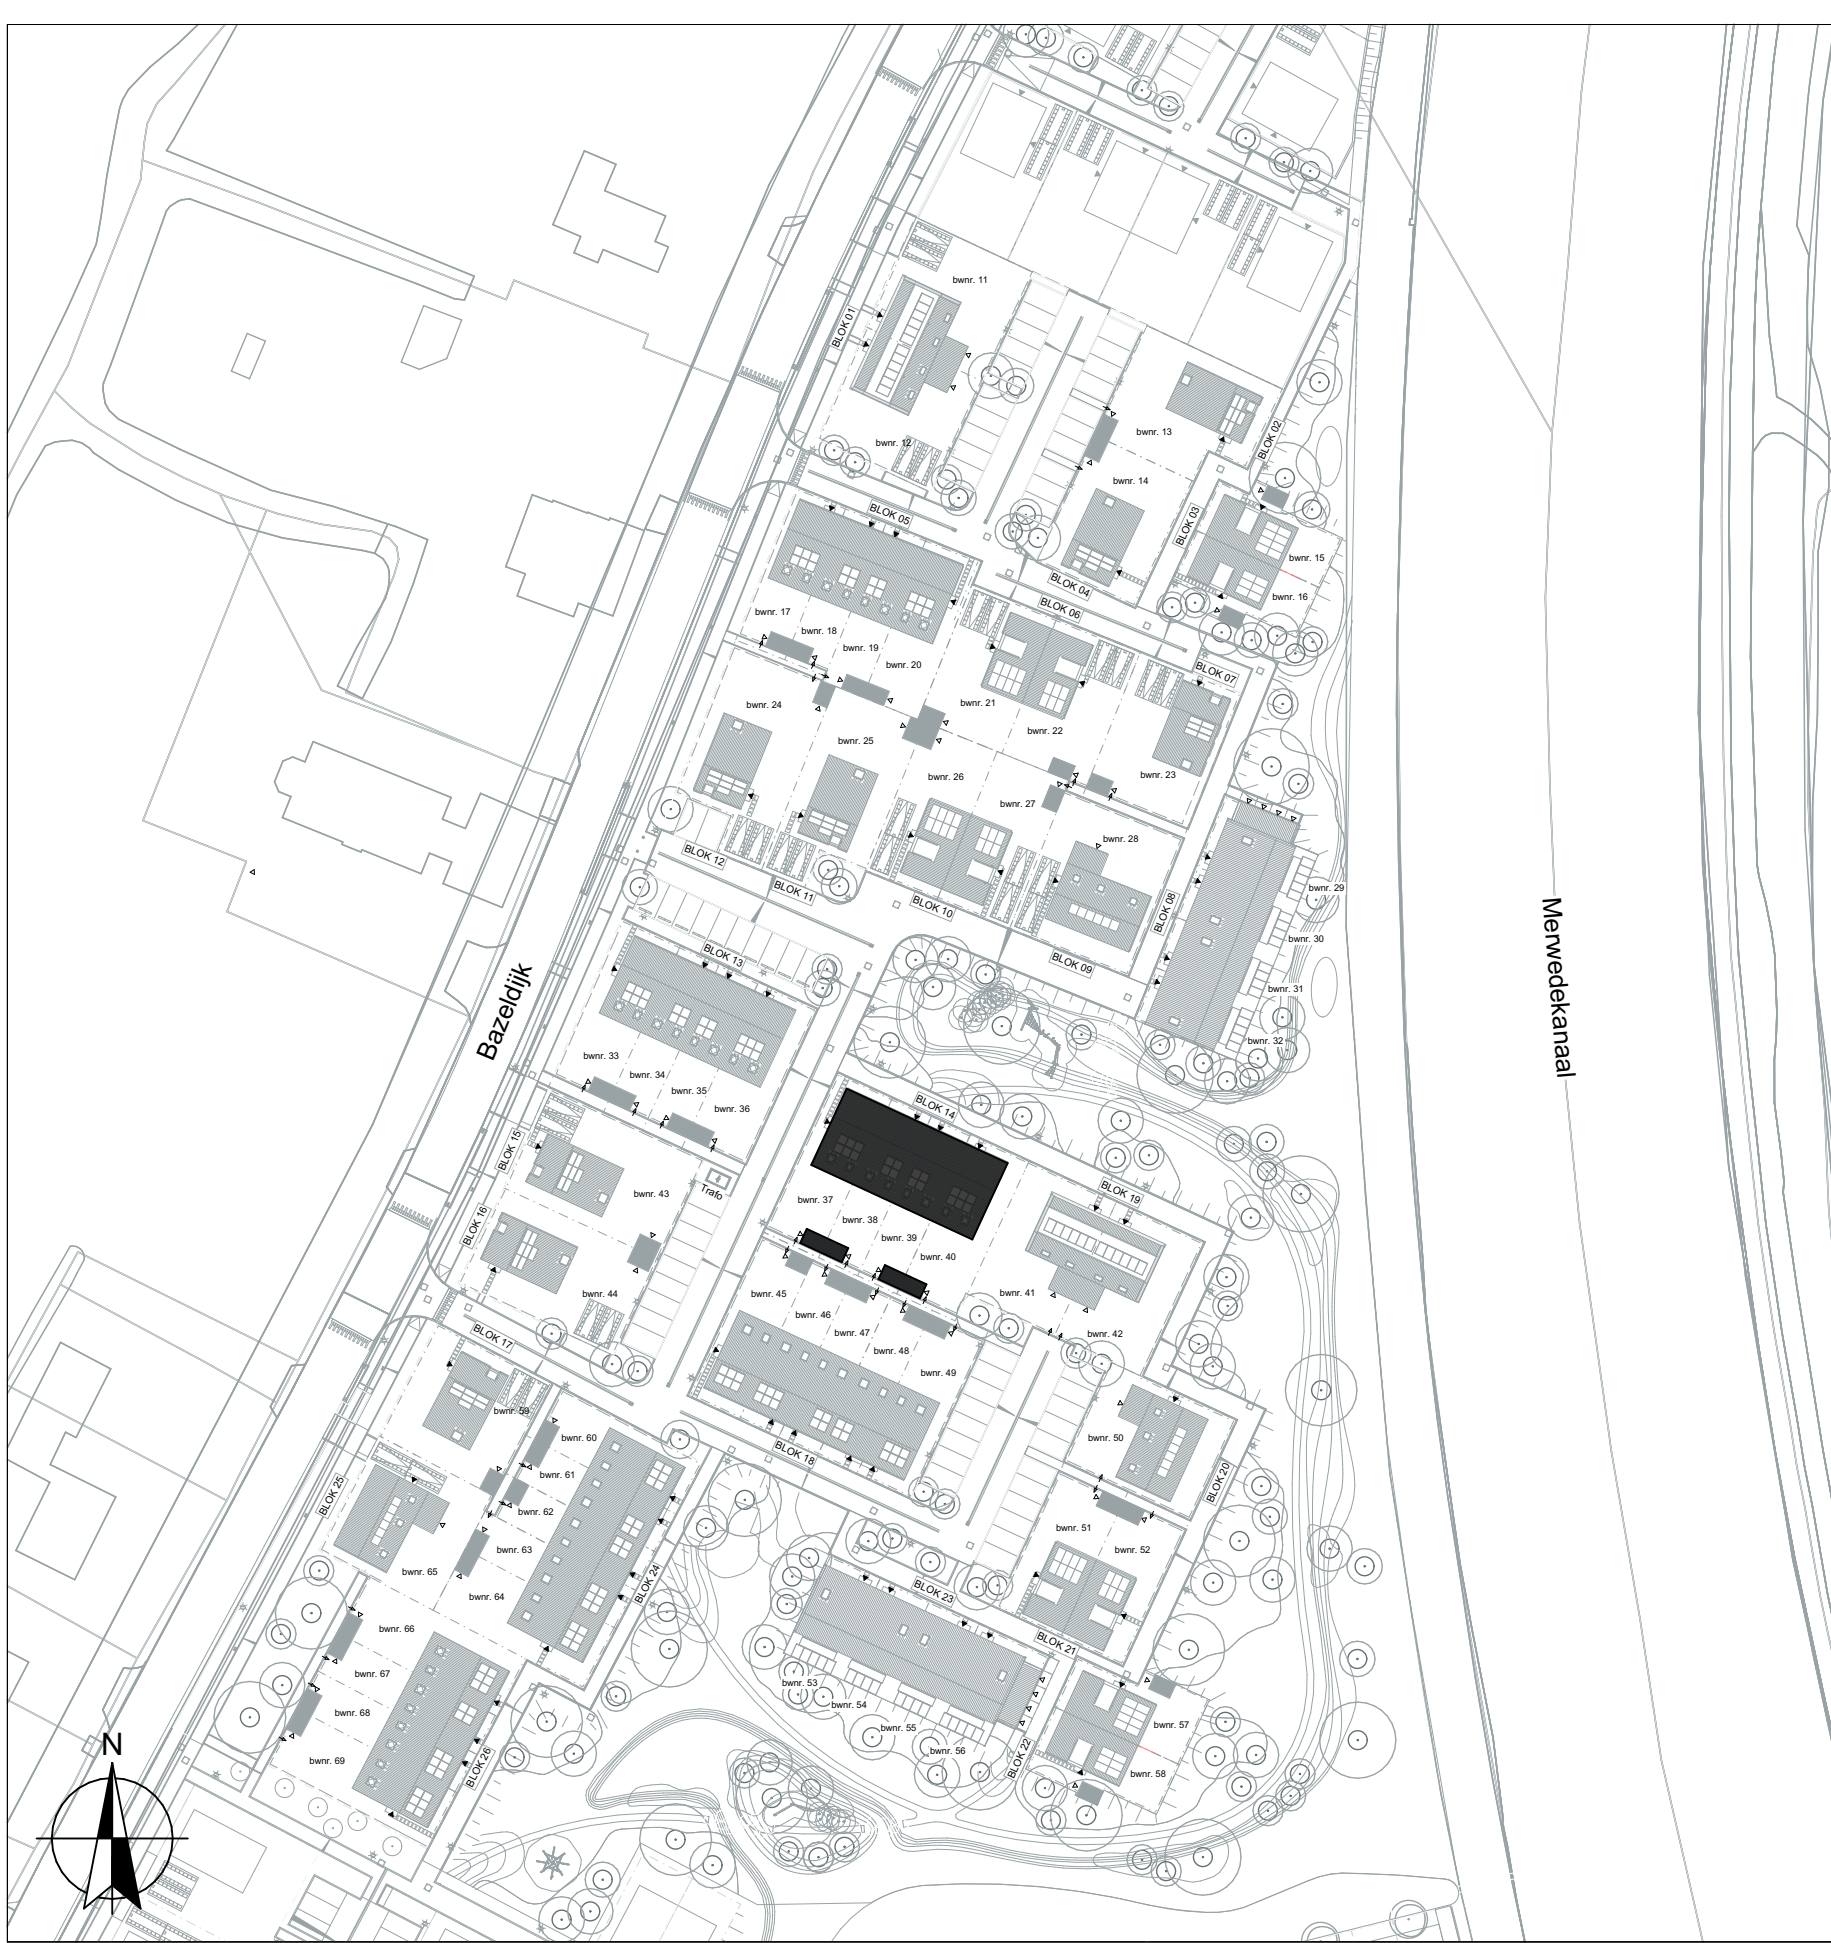

BEGANE GROND

De op deze tekeningen aangegeven maten zijn circa maten in millimeters en de waarden vóórbij getekende, waarbij geen rekening is gehouden met de wanddikte, afmetingen, afwerking, etc. Aan de op deze tekening aangegeven maten kunnen geen rechten worden ontleend. De posities van aansluitingen en installatie onderdelen zijn indicatief op tekening aangegeven. De exacte aantallen en posities zullen na berekening in het voordeel van de installateurs worden bepaald en kunnen afwijken van deze tekening.

De op tekening weergegeven kleuren zijn ter verduidelijking, maar kunnen in werkelijkheid afwijken. Aan de op tekening getoonde kleuren kunnen geen rechten worden ontleend.

De definitieve posities van de PV-panelen kan pas worden bepaald