


VOORGEVEL


ZIJGEVEL RECHTS

ACHTERGEVEL


ZIJGEVEL LINKS

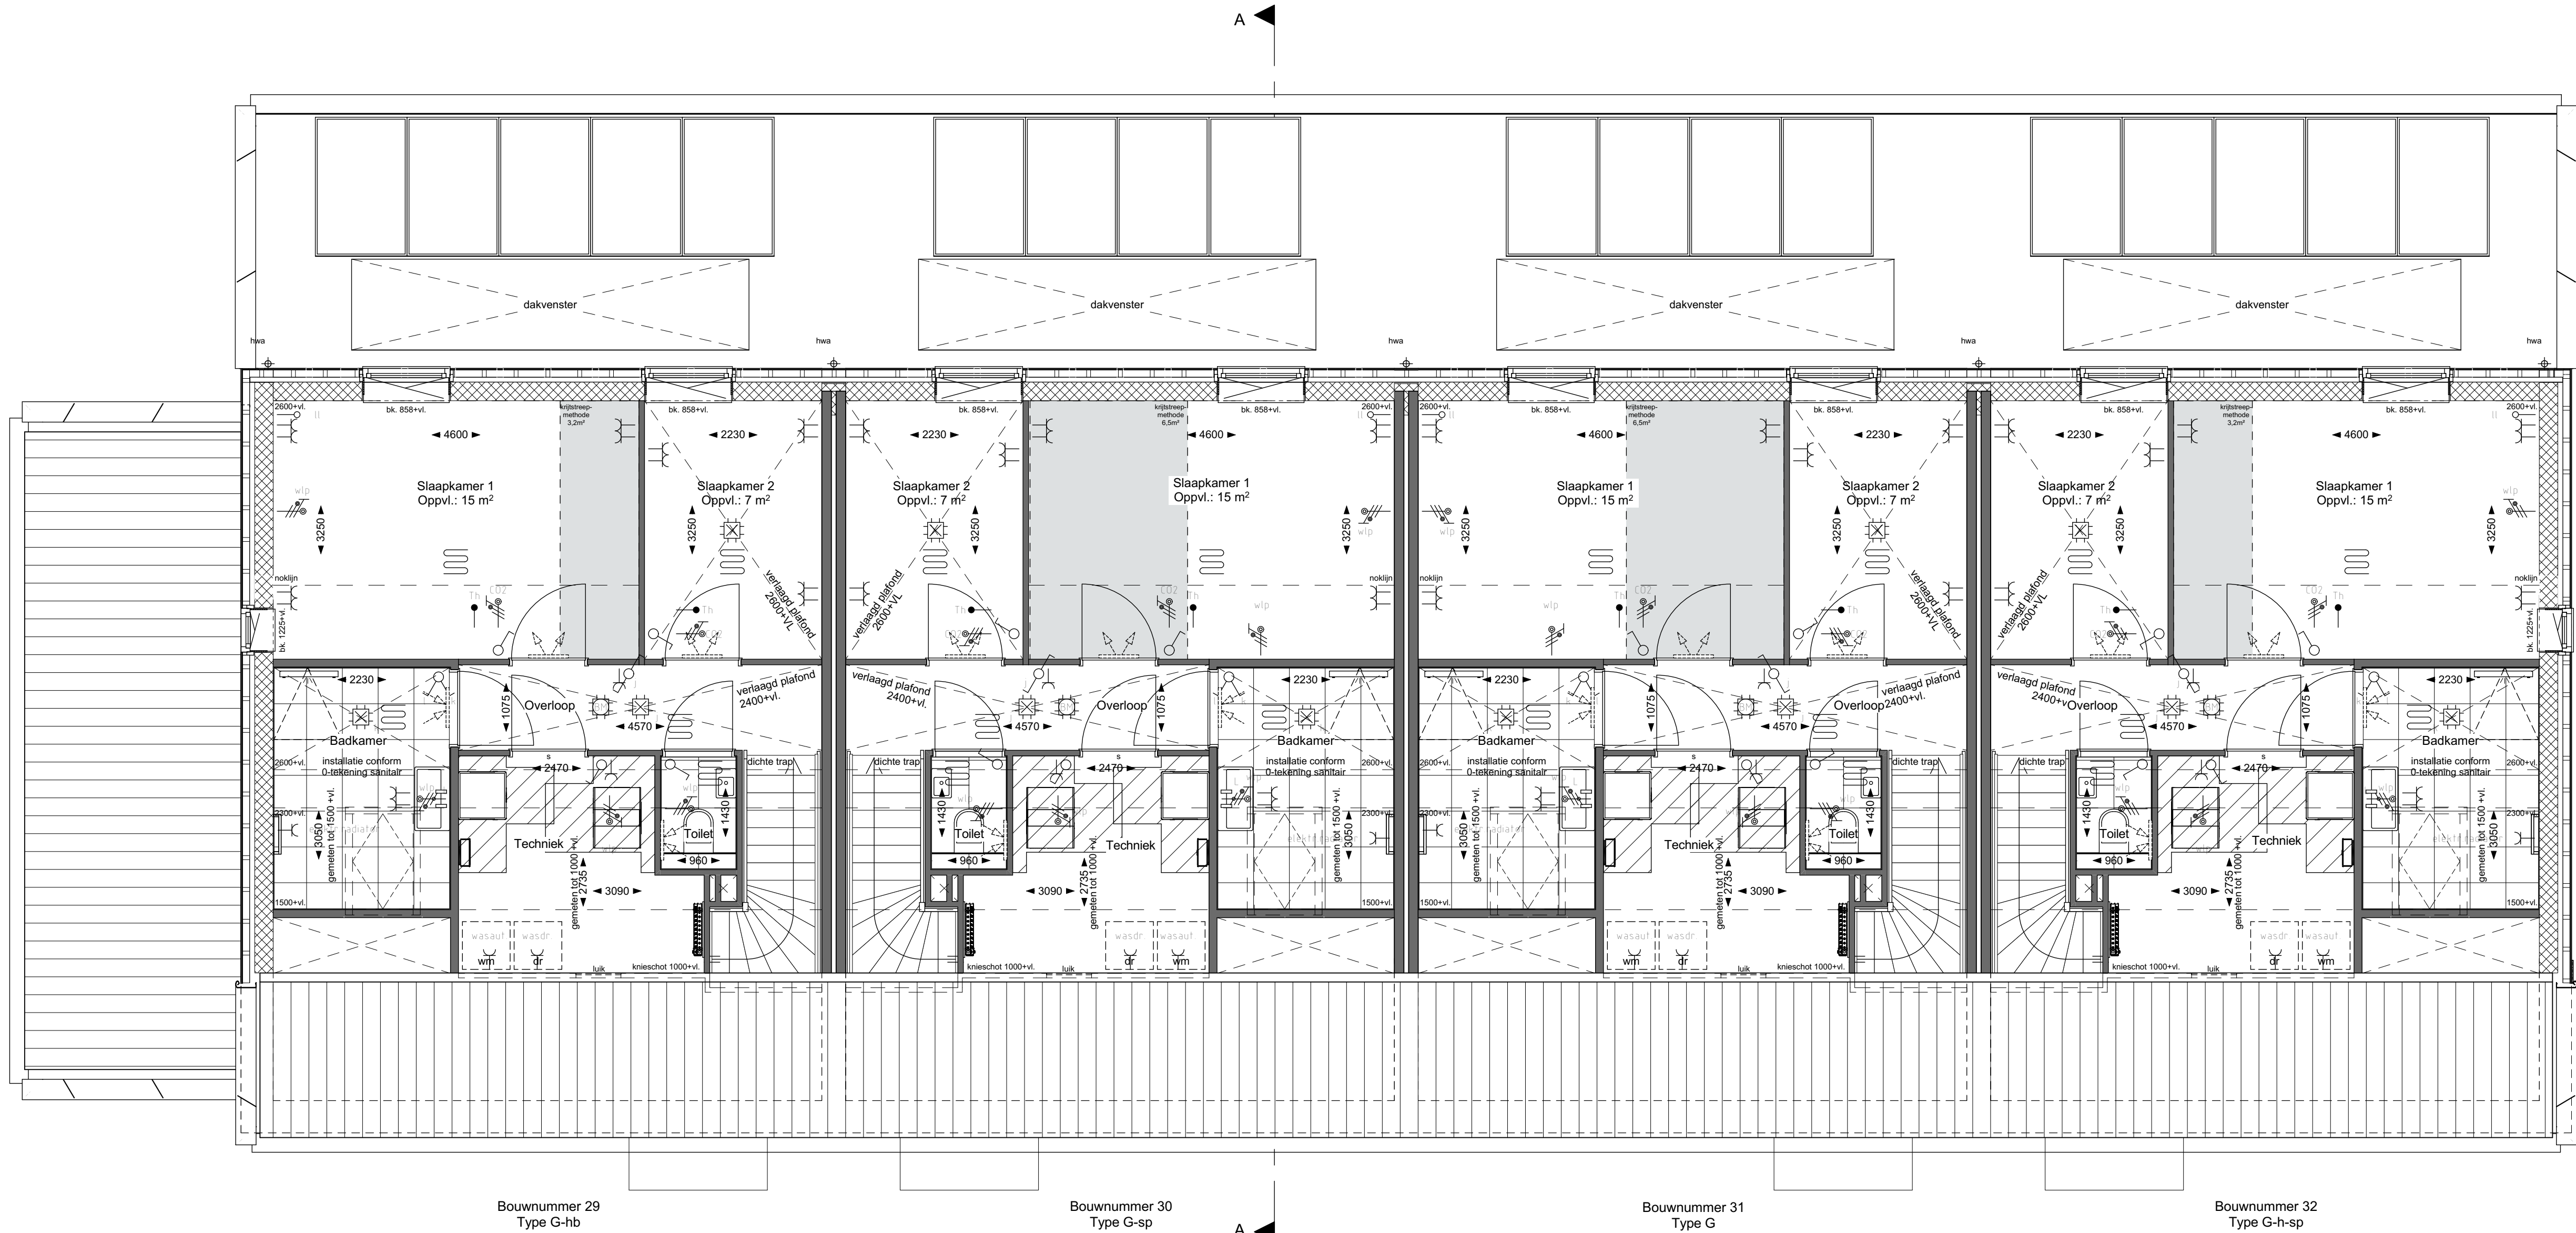


1e VERDIEPING

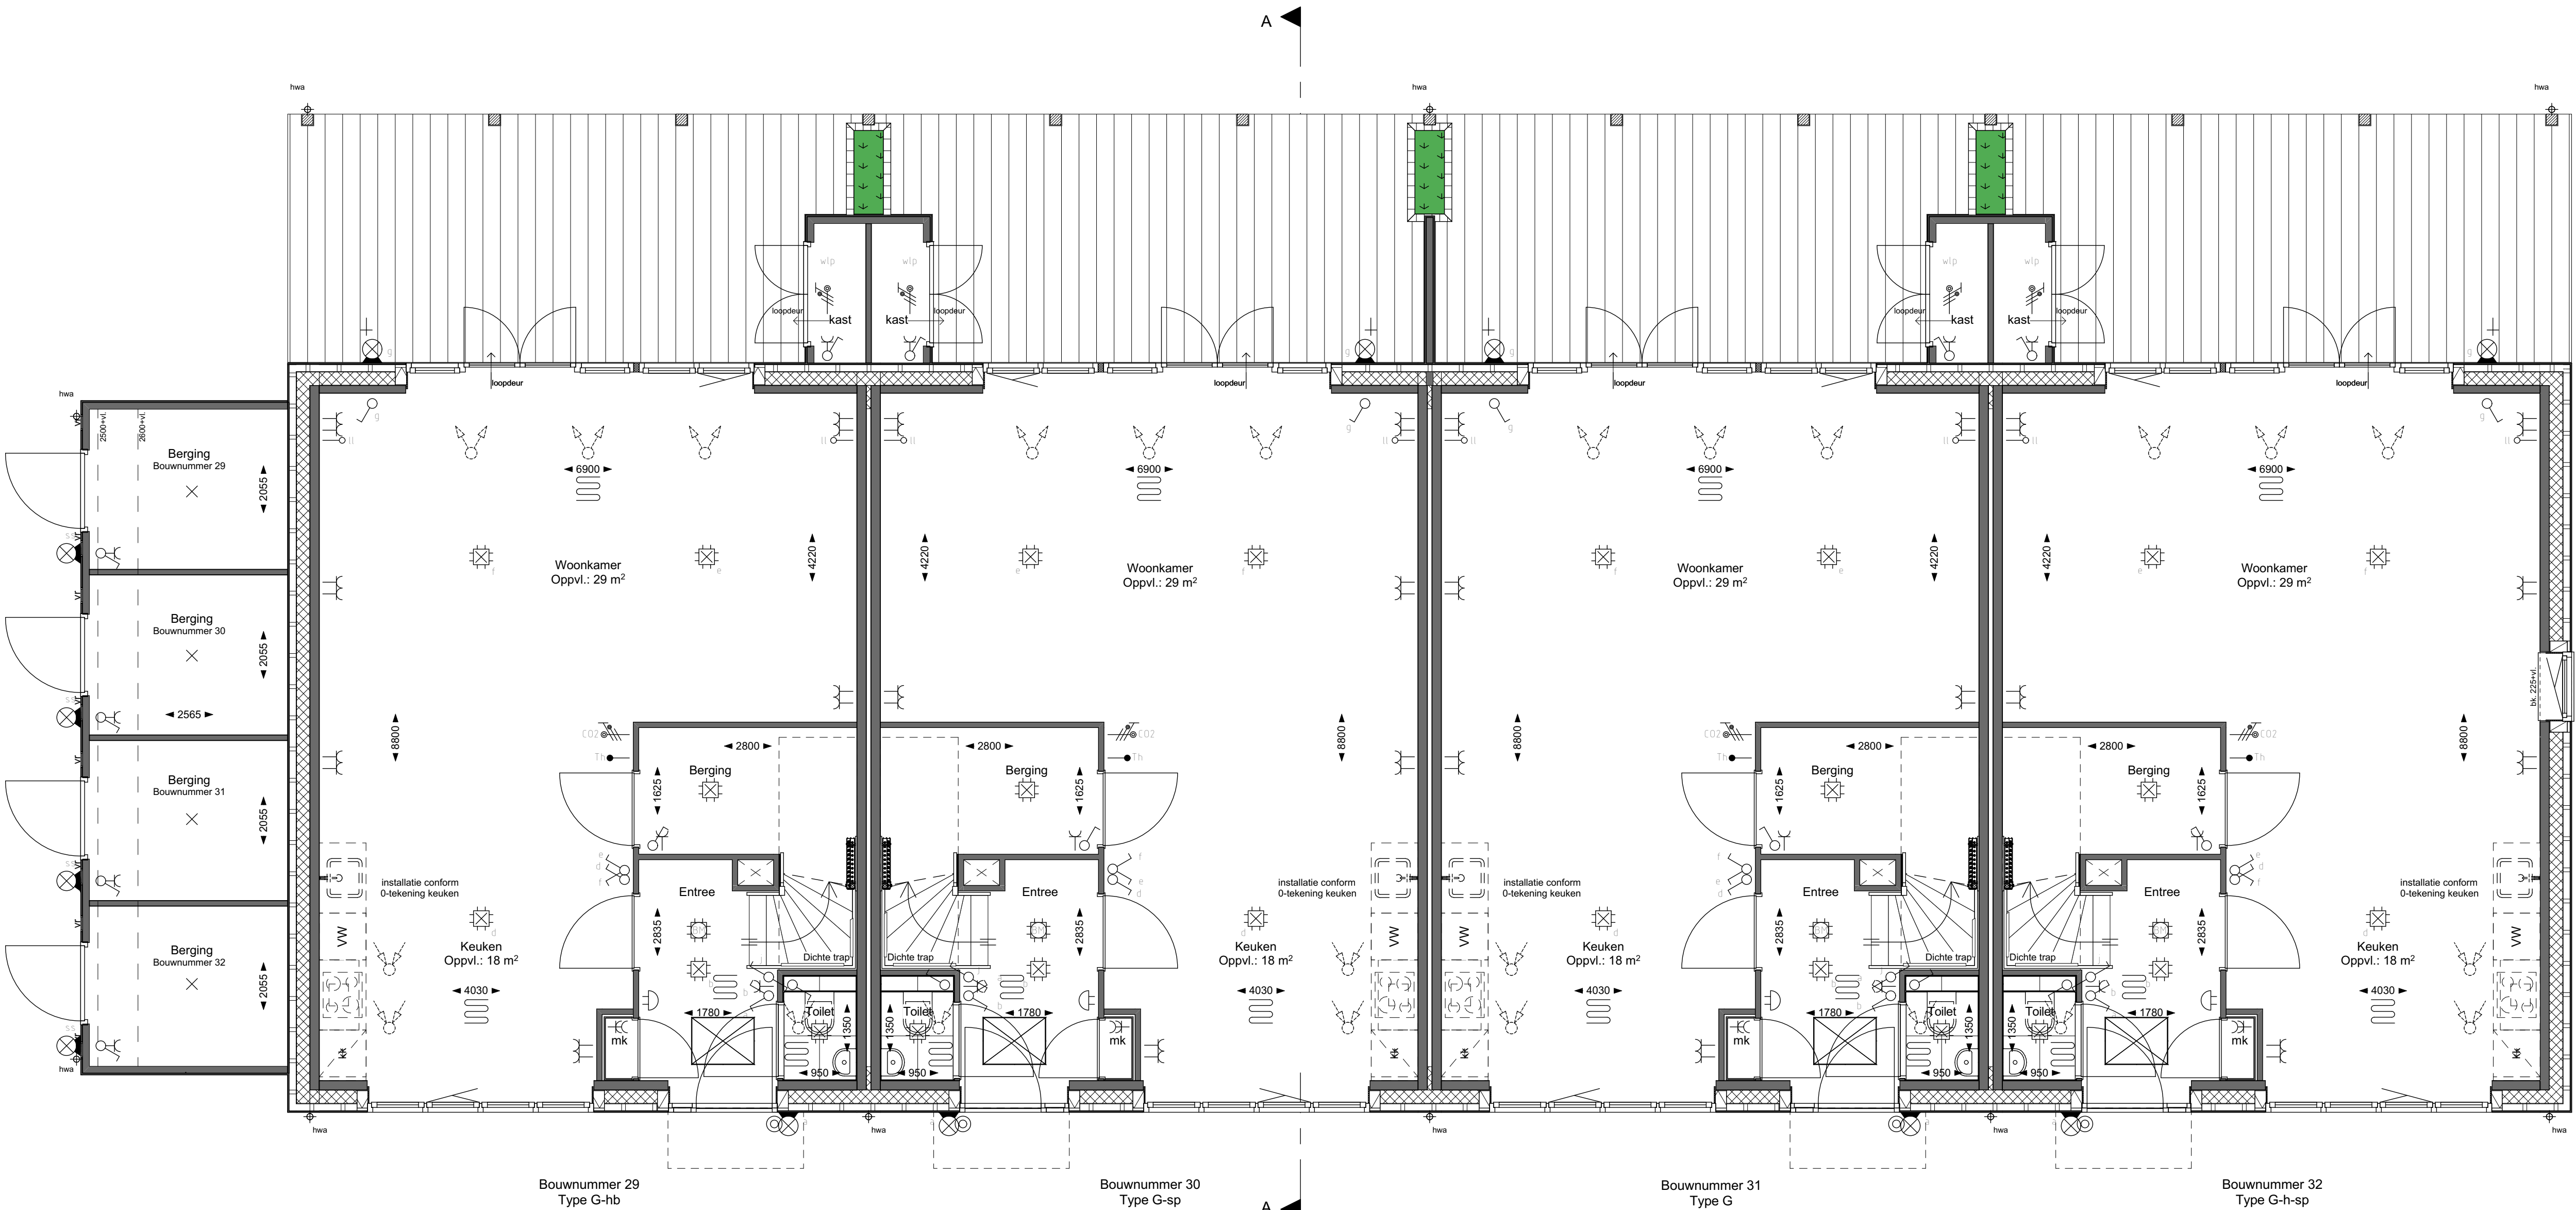

BEGANE GROND

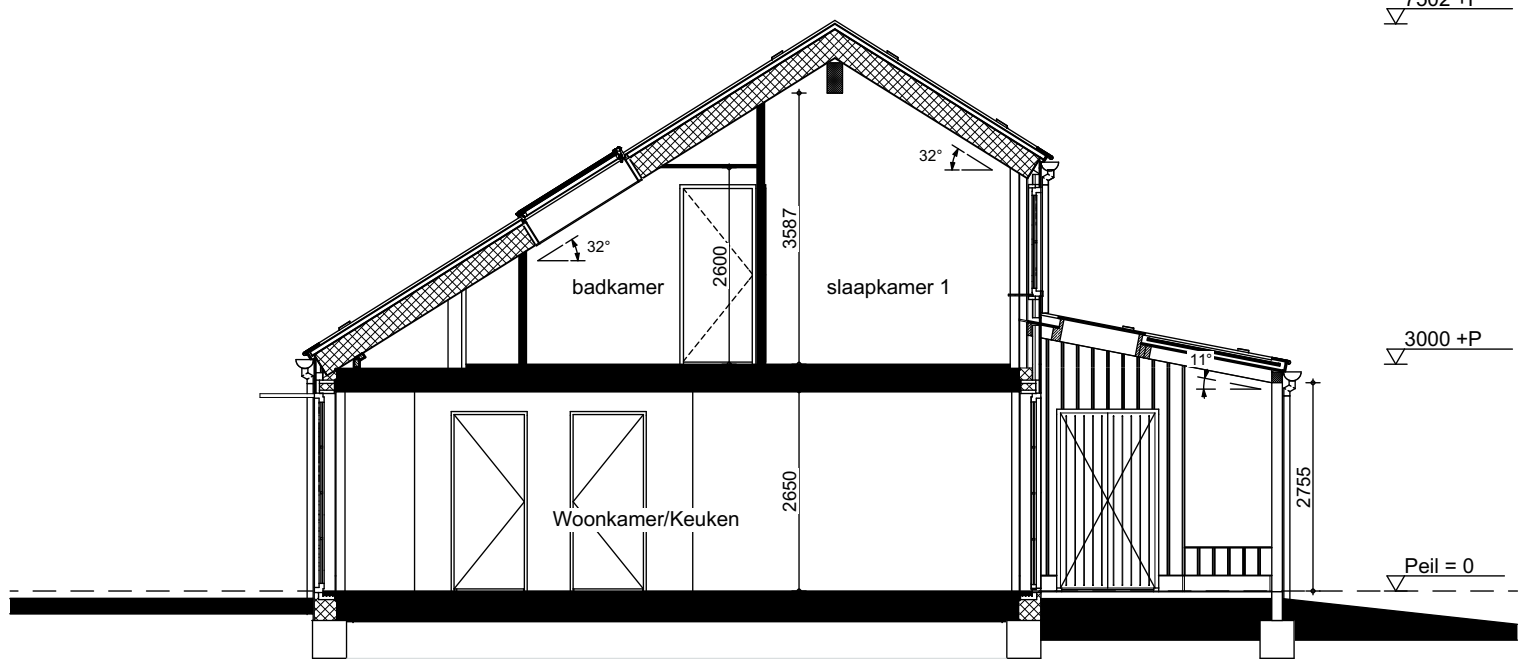

DOORSNEDE A-A

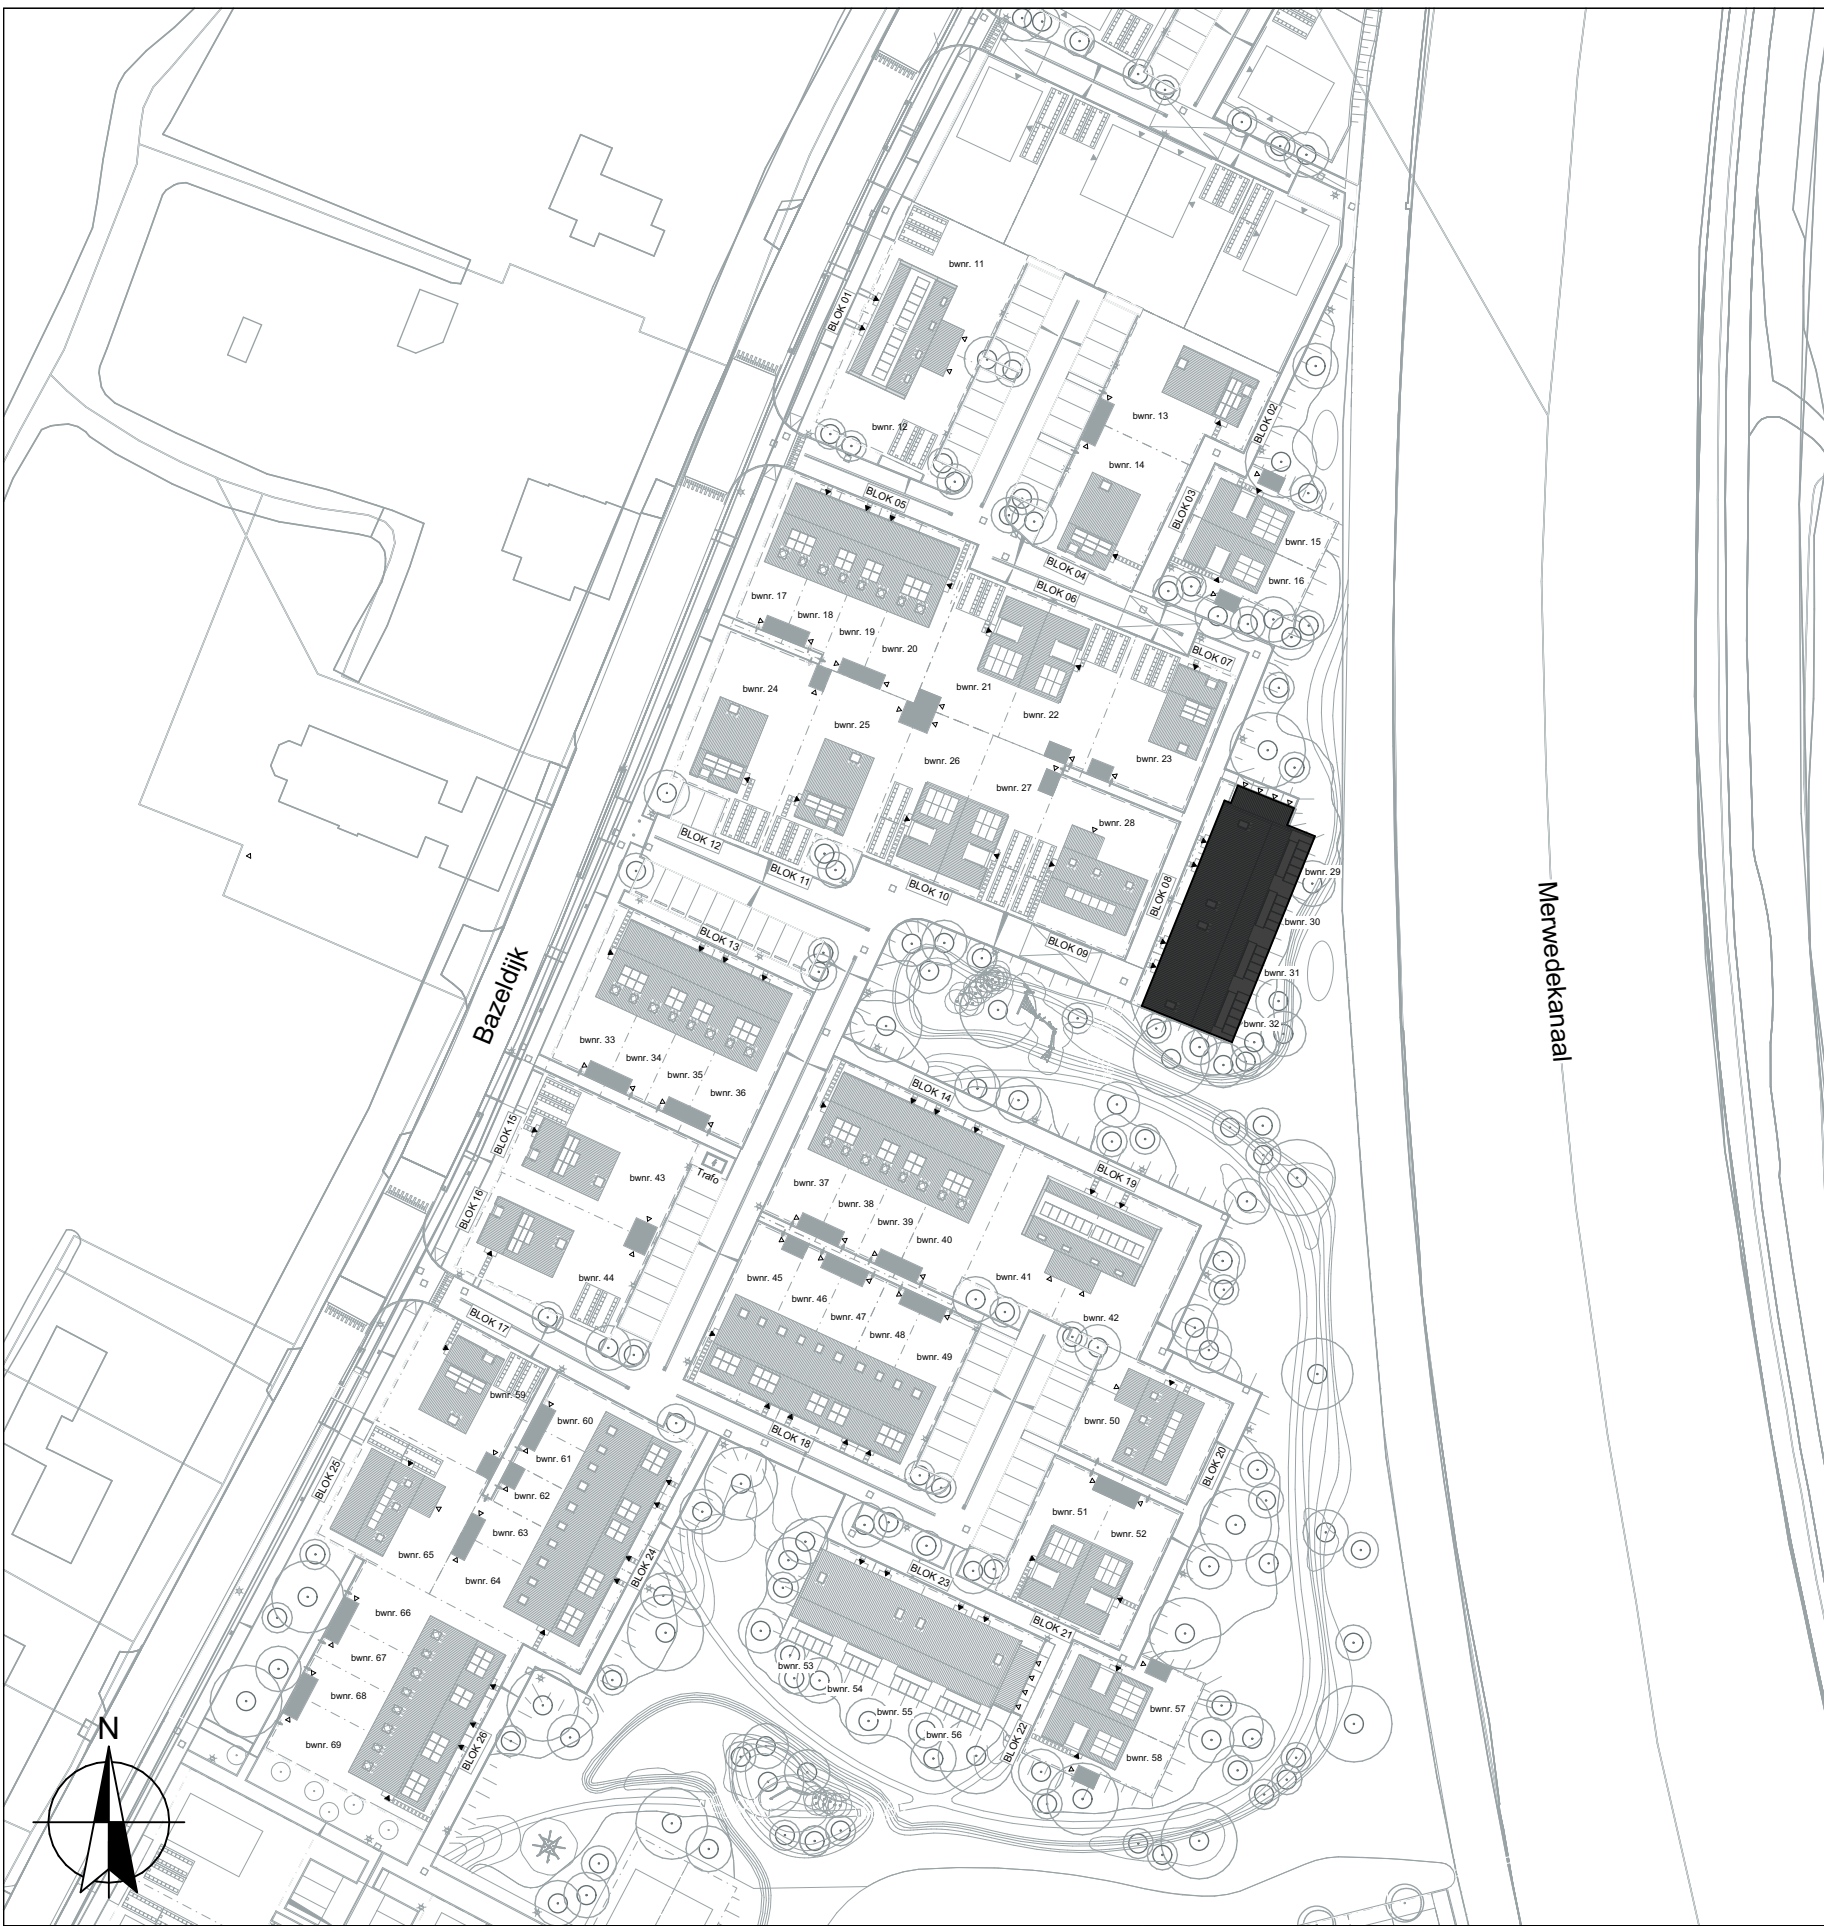

Renvooi symbolen

- opstelplaats wasmachine / wasdroger
- opstelplaats mechanische ventilatie unit voorzien van warmte terugwinning met de benodigde ruimte voor ledigen en onderhoud
- opstelplaats warmtepompunit met de benodigde ruimte voor ledigen en onderhoud
- knipruimte (geteeld)
- ruimte voorzien van vloerverwarming
- verdeler vloerverwarming met of zonder omkasting
- verwarming (elektrische radiator)
- luchtvoerpunten mechanische ventilatie (plafond)
- luchtvoerpunten mechanische ventilatie (plafond)
- luchtvoerpunten mechanische ventilatie (wand)
- ventilatie rooster
- omvormer pv-installatie
- hemelwaterafvoer
- buitenkraan
- stalen montagekooi zonder bovenlicht, deurbreedte 2315mm
- stalen montagekooi zonder bovenlicht, s. met snoerprofiel in kozijn
- opvallende kniptrap

Renvooi elektra

- aansluitpunt, licht op wand
- aansluitpunt, regeling mechanische ventilatie
- aansluitpunt, loos
- schel
- brandmelder plafondwand
- contactdoos
- contactdoos met lichtpunt
- contactdoos, enkel
- contactdoos, dubbel
- bedrucker
- eenzijdige schakelaar met contactdoos enkel
- lamp, armatuur op wand (personeelschakelaar)
- schakelaar, enkel
- schakelaar, dubbel
- schakelaar, wissel
- thermostaatbedrijf, bedraad
- wandcontactdoos dubbel, verticaal geplaatst

Renvooi gevelafwerking

- Verticale houten gevelbekleding, zwart
- Dakbekleding: keramische pan, leigrijp

Disclaimer

De op deze tekening aangegeven maten zijn circa maten in millimeters en kunnen de werkdruk verschillen, waarbij geen rekening is gehouden met enige afwijking, plinten, afmetingen, etc. Aan de op deze tekening aangegeven maten kunnen geen rechten worden ontleend. De posten van aansluitingen en installatie onderdelen zijn indicatief op tekening aangegeven. De exacte aantallen en posities zullen na berekening in het werk door de installateur worden bepaald en kunnen afwijken van deze tekening. De op tekening aangegeven kleuren zijn ter verduidelijking, maar kunnen in werkelijkheid afwijken. Aan de op tekening getoonde kleuren kunnen geen rechten worden ontleend. De definitieve posten van de PV-panelen kan pas worden bepaald wanneer alle openstellingen bekend zijn.