
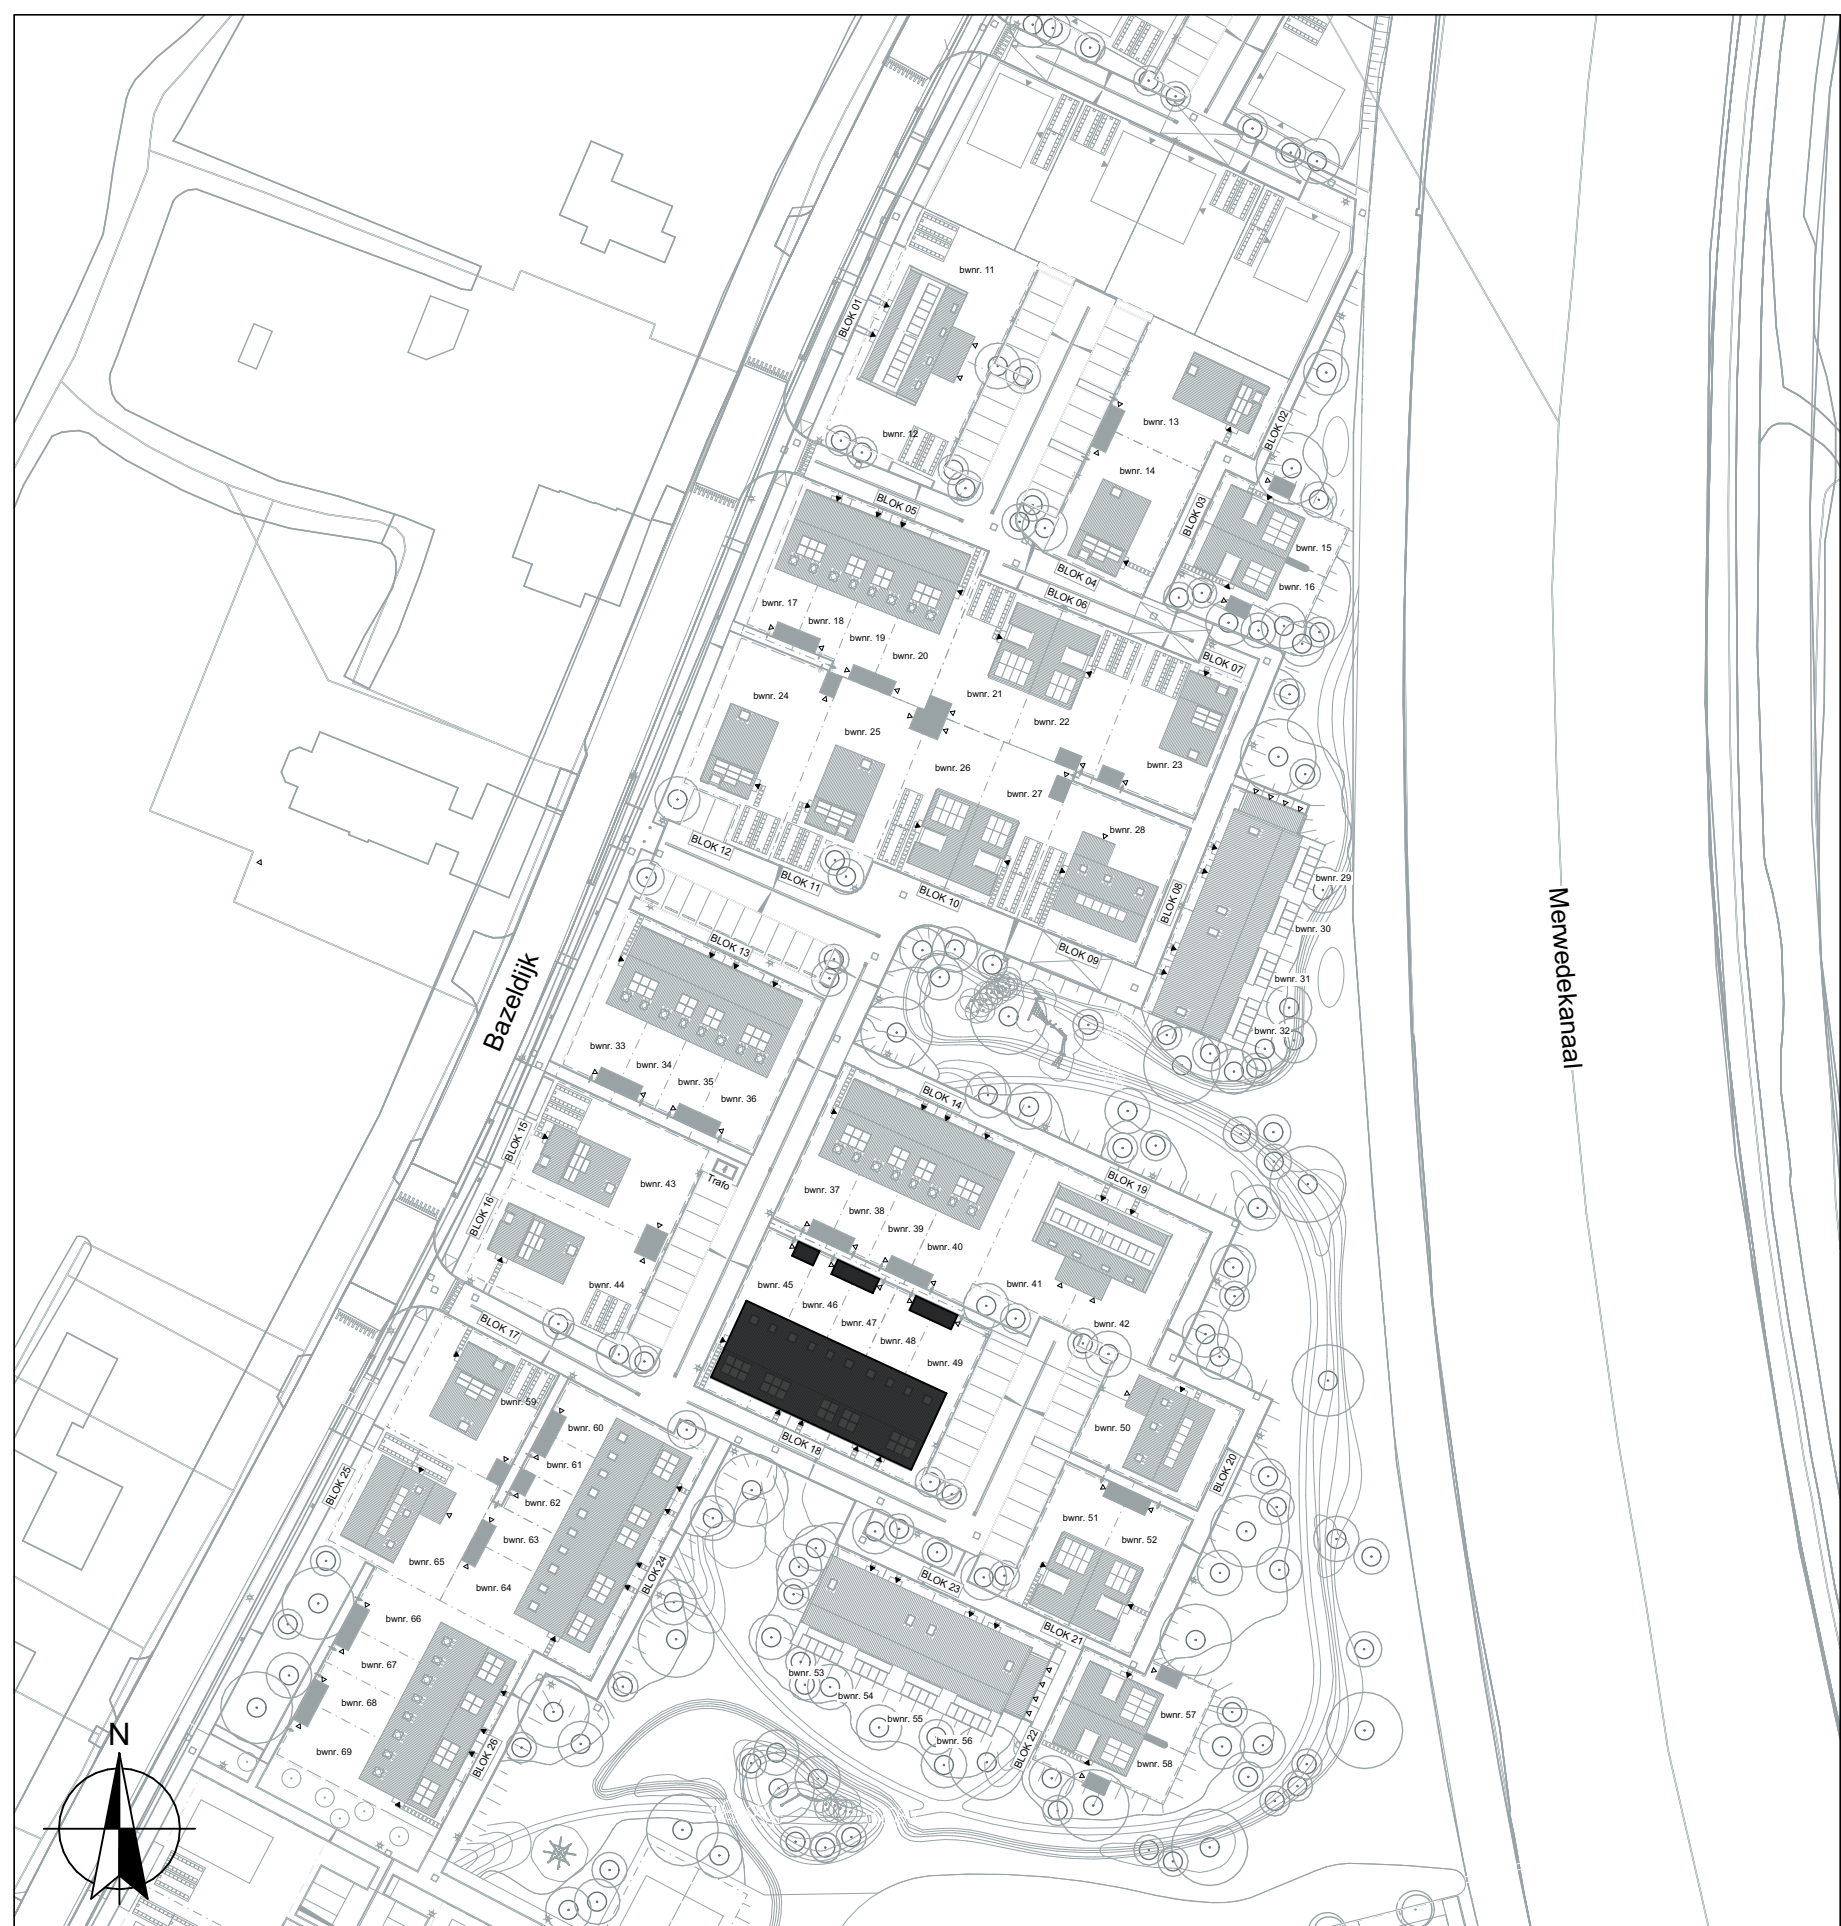
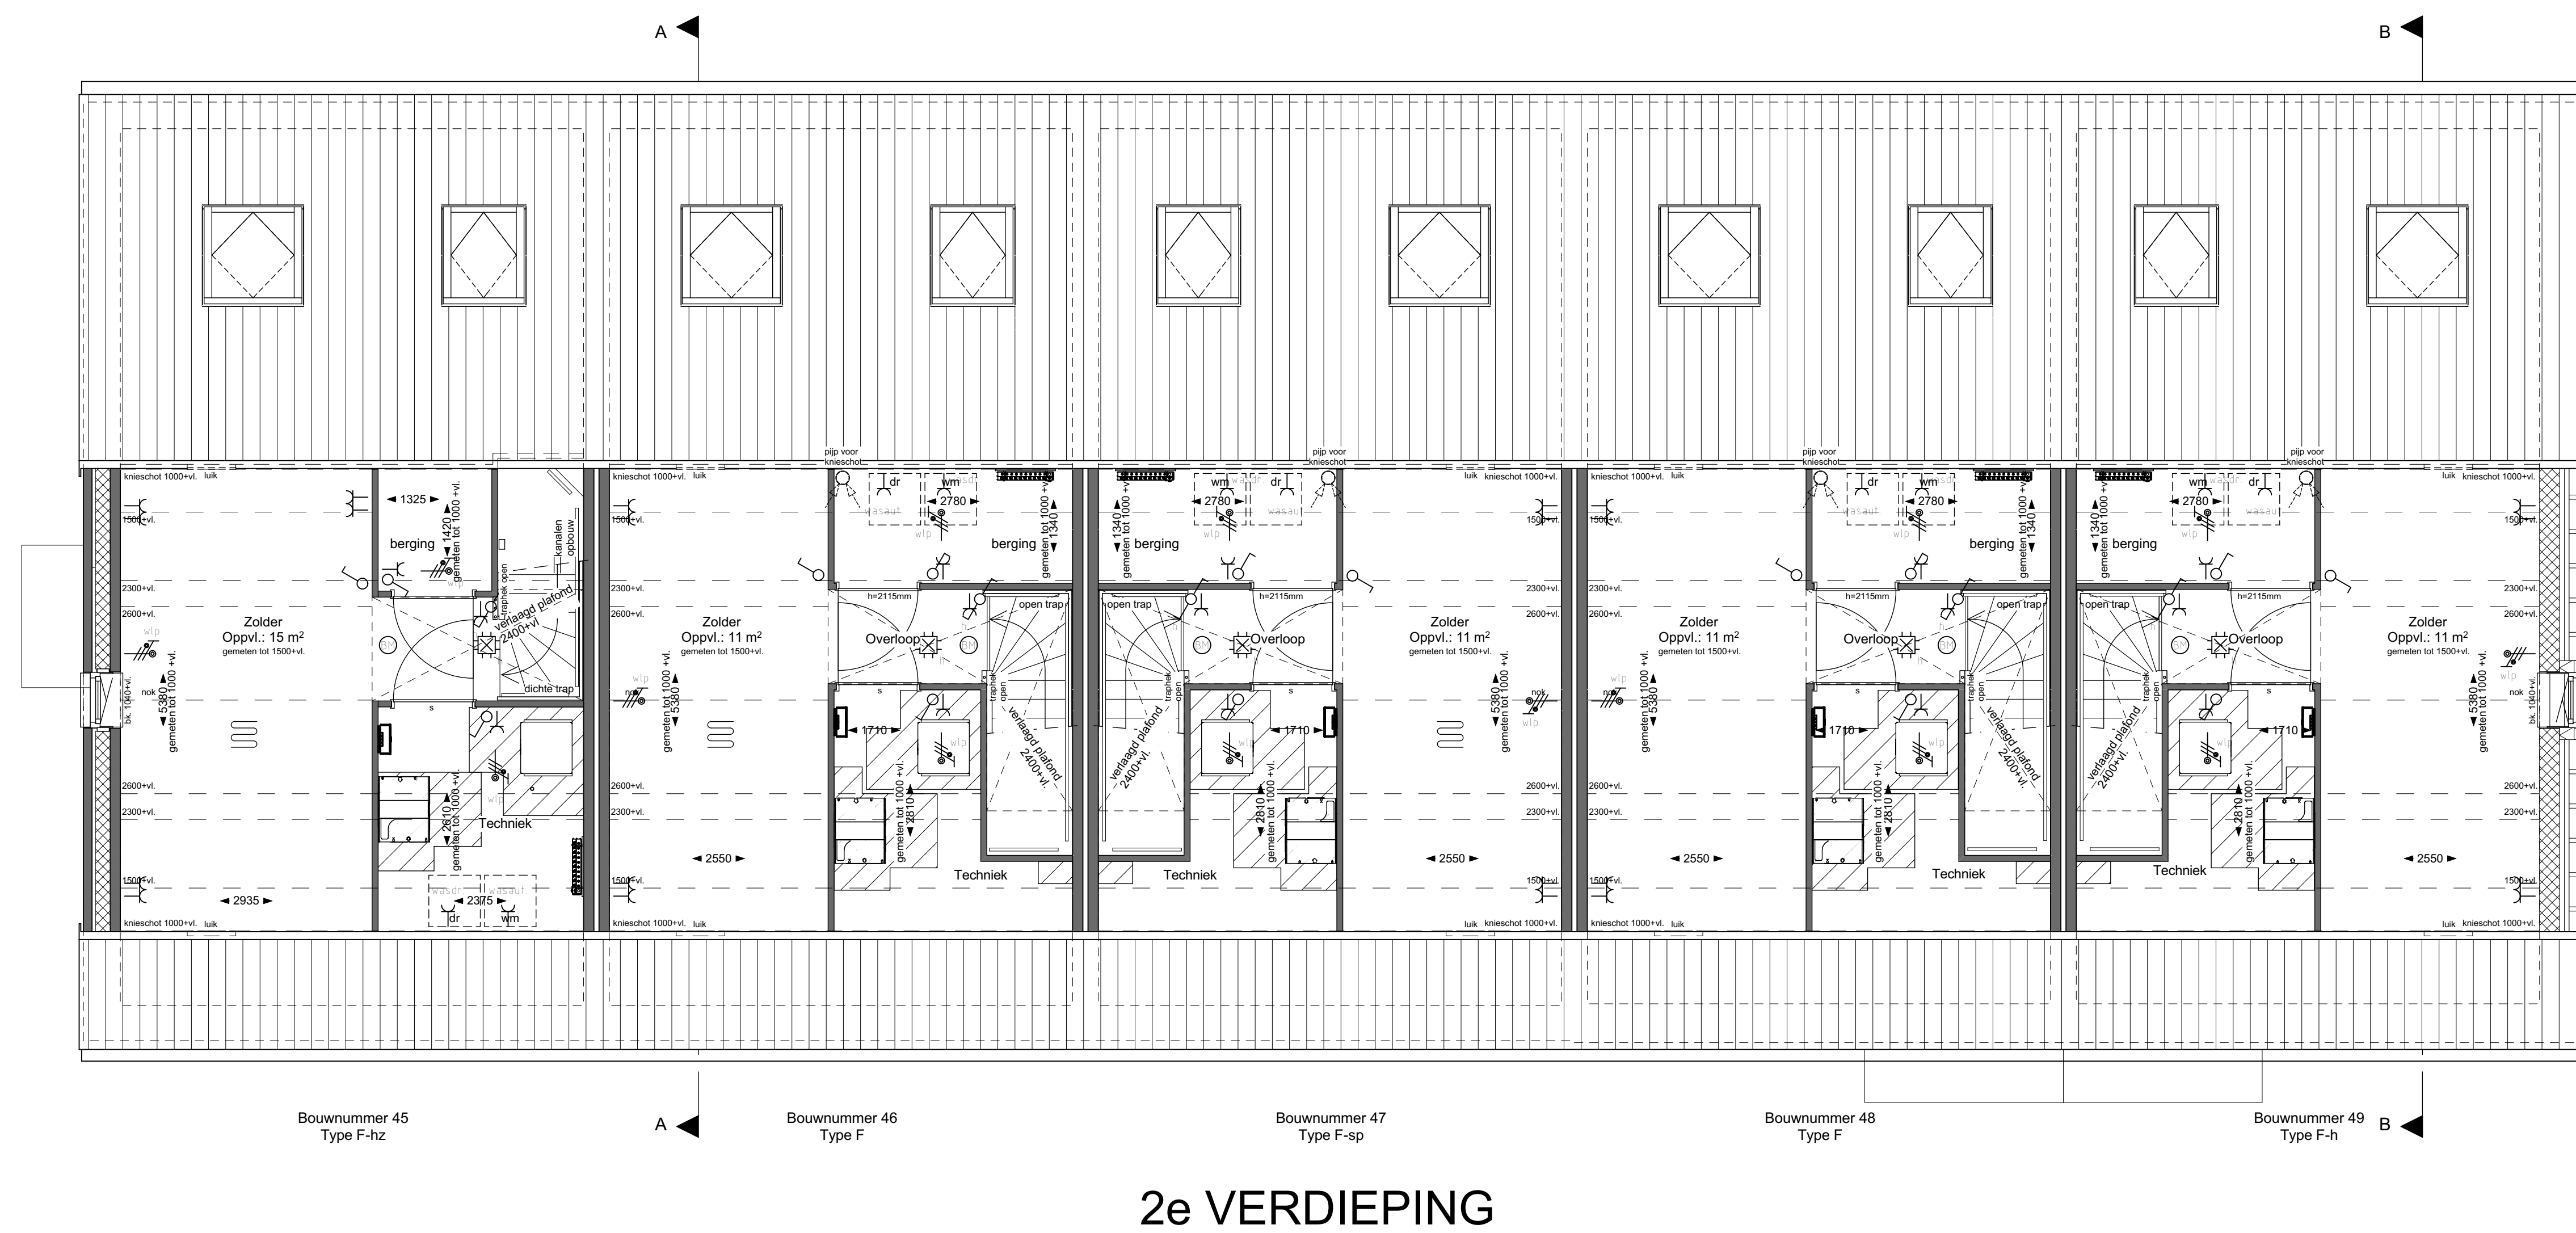
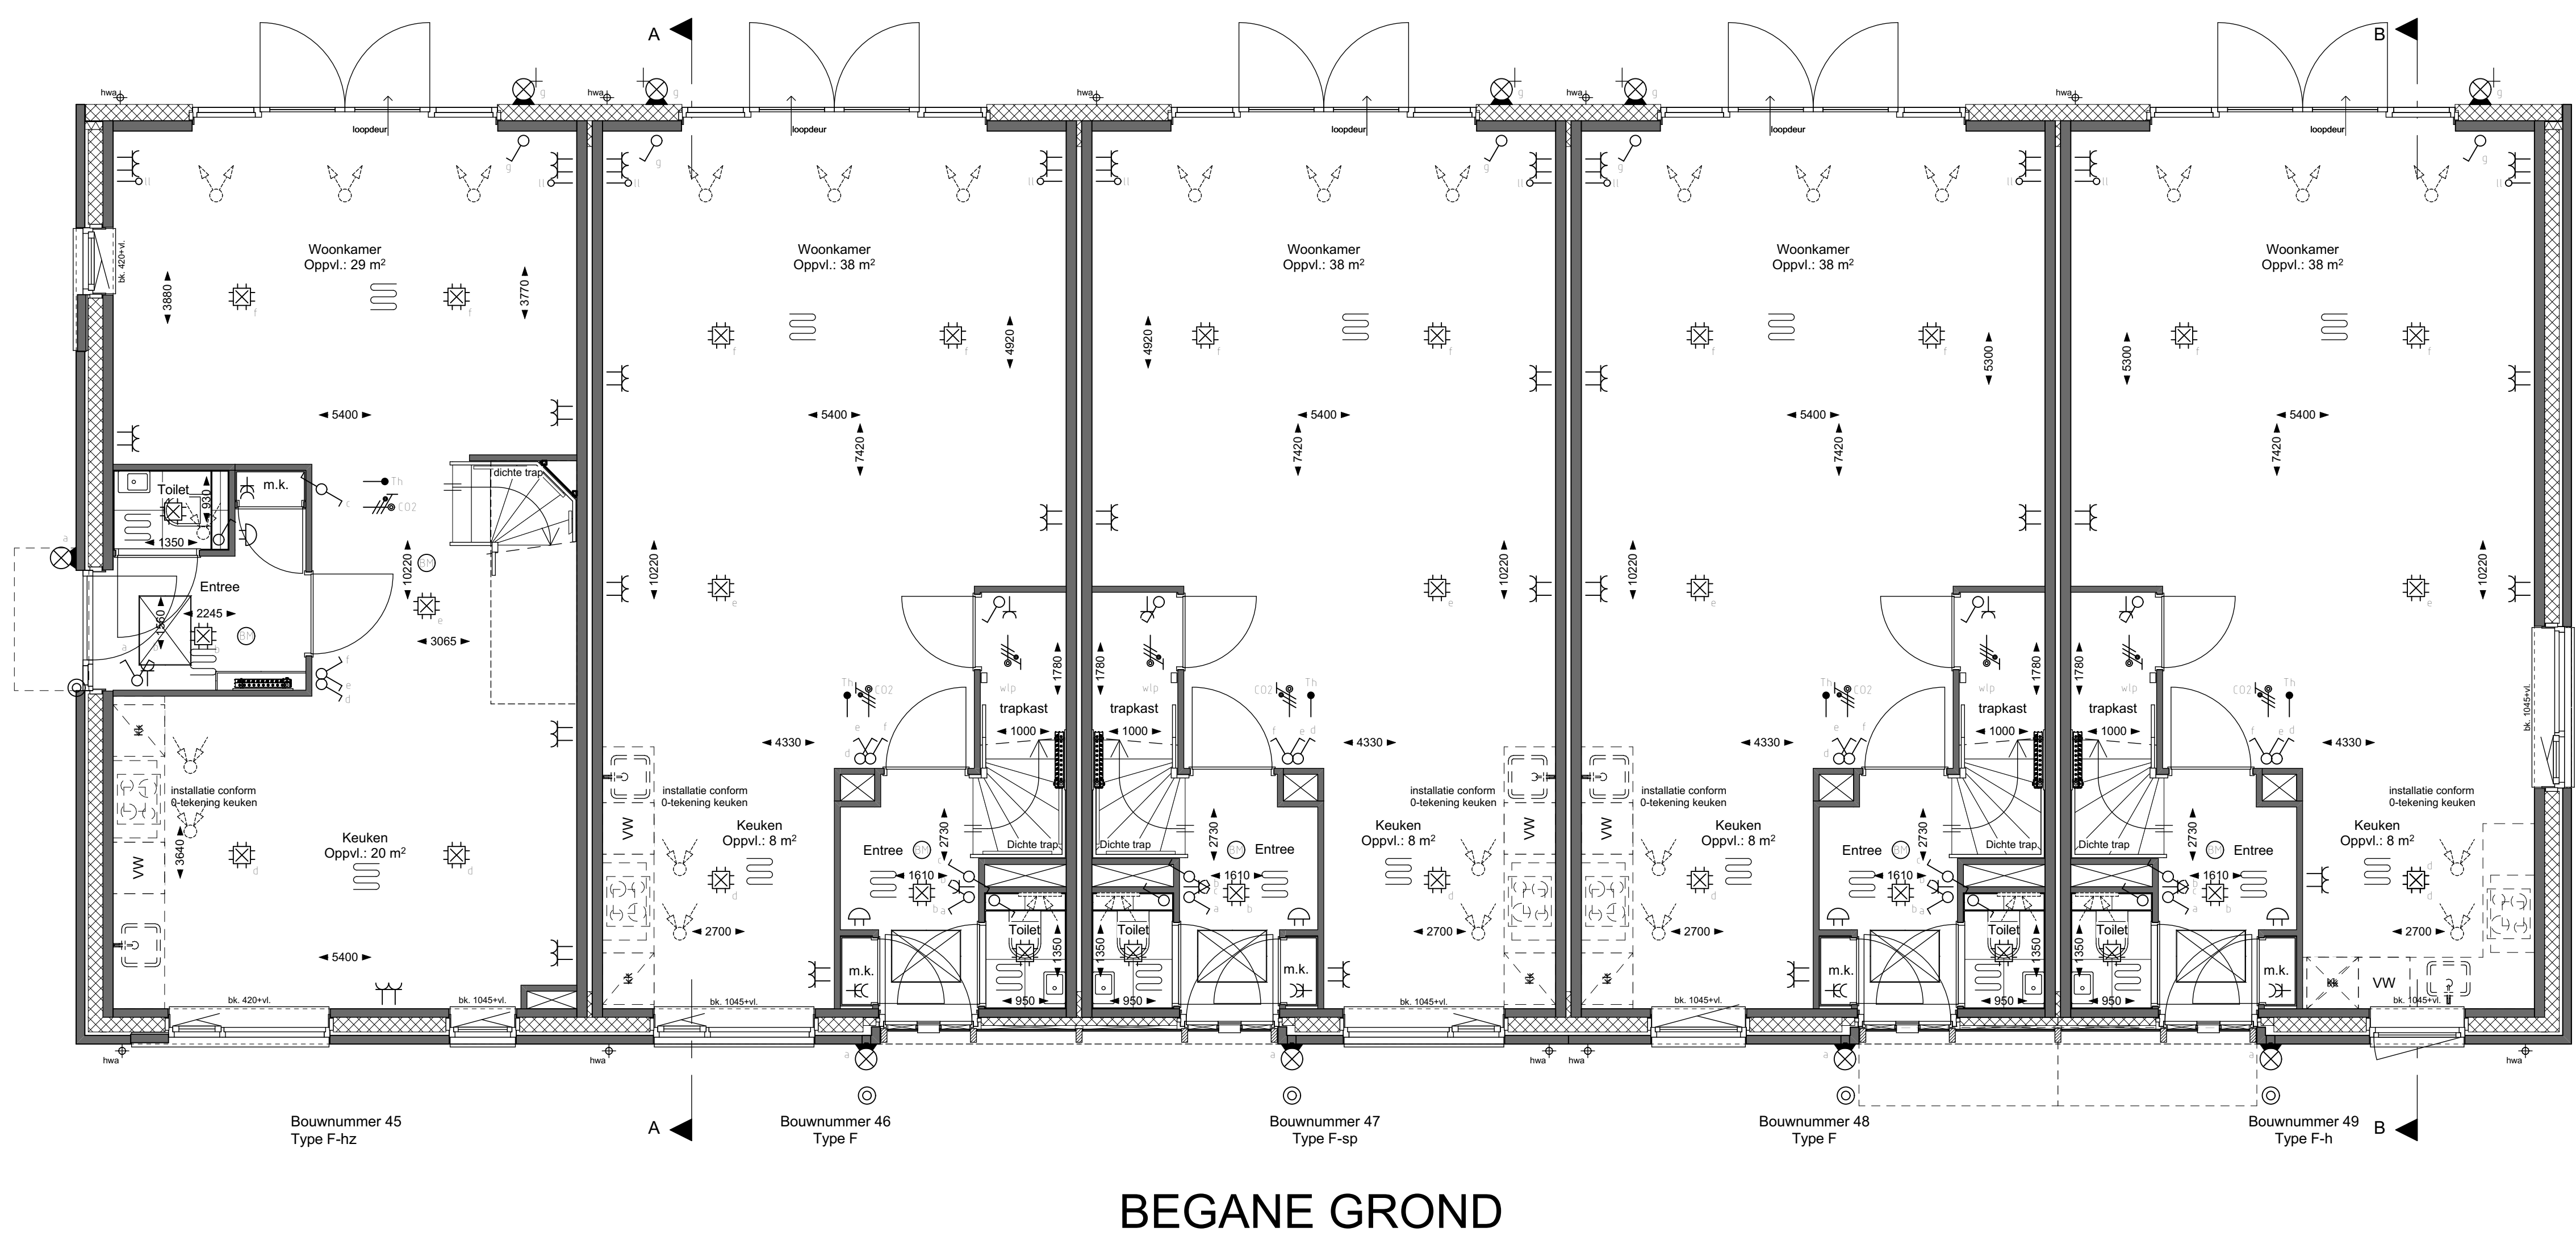
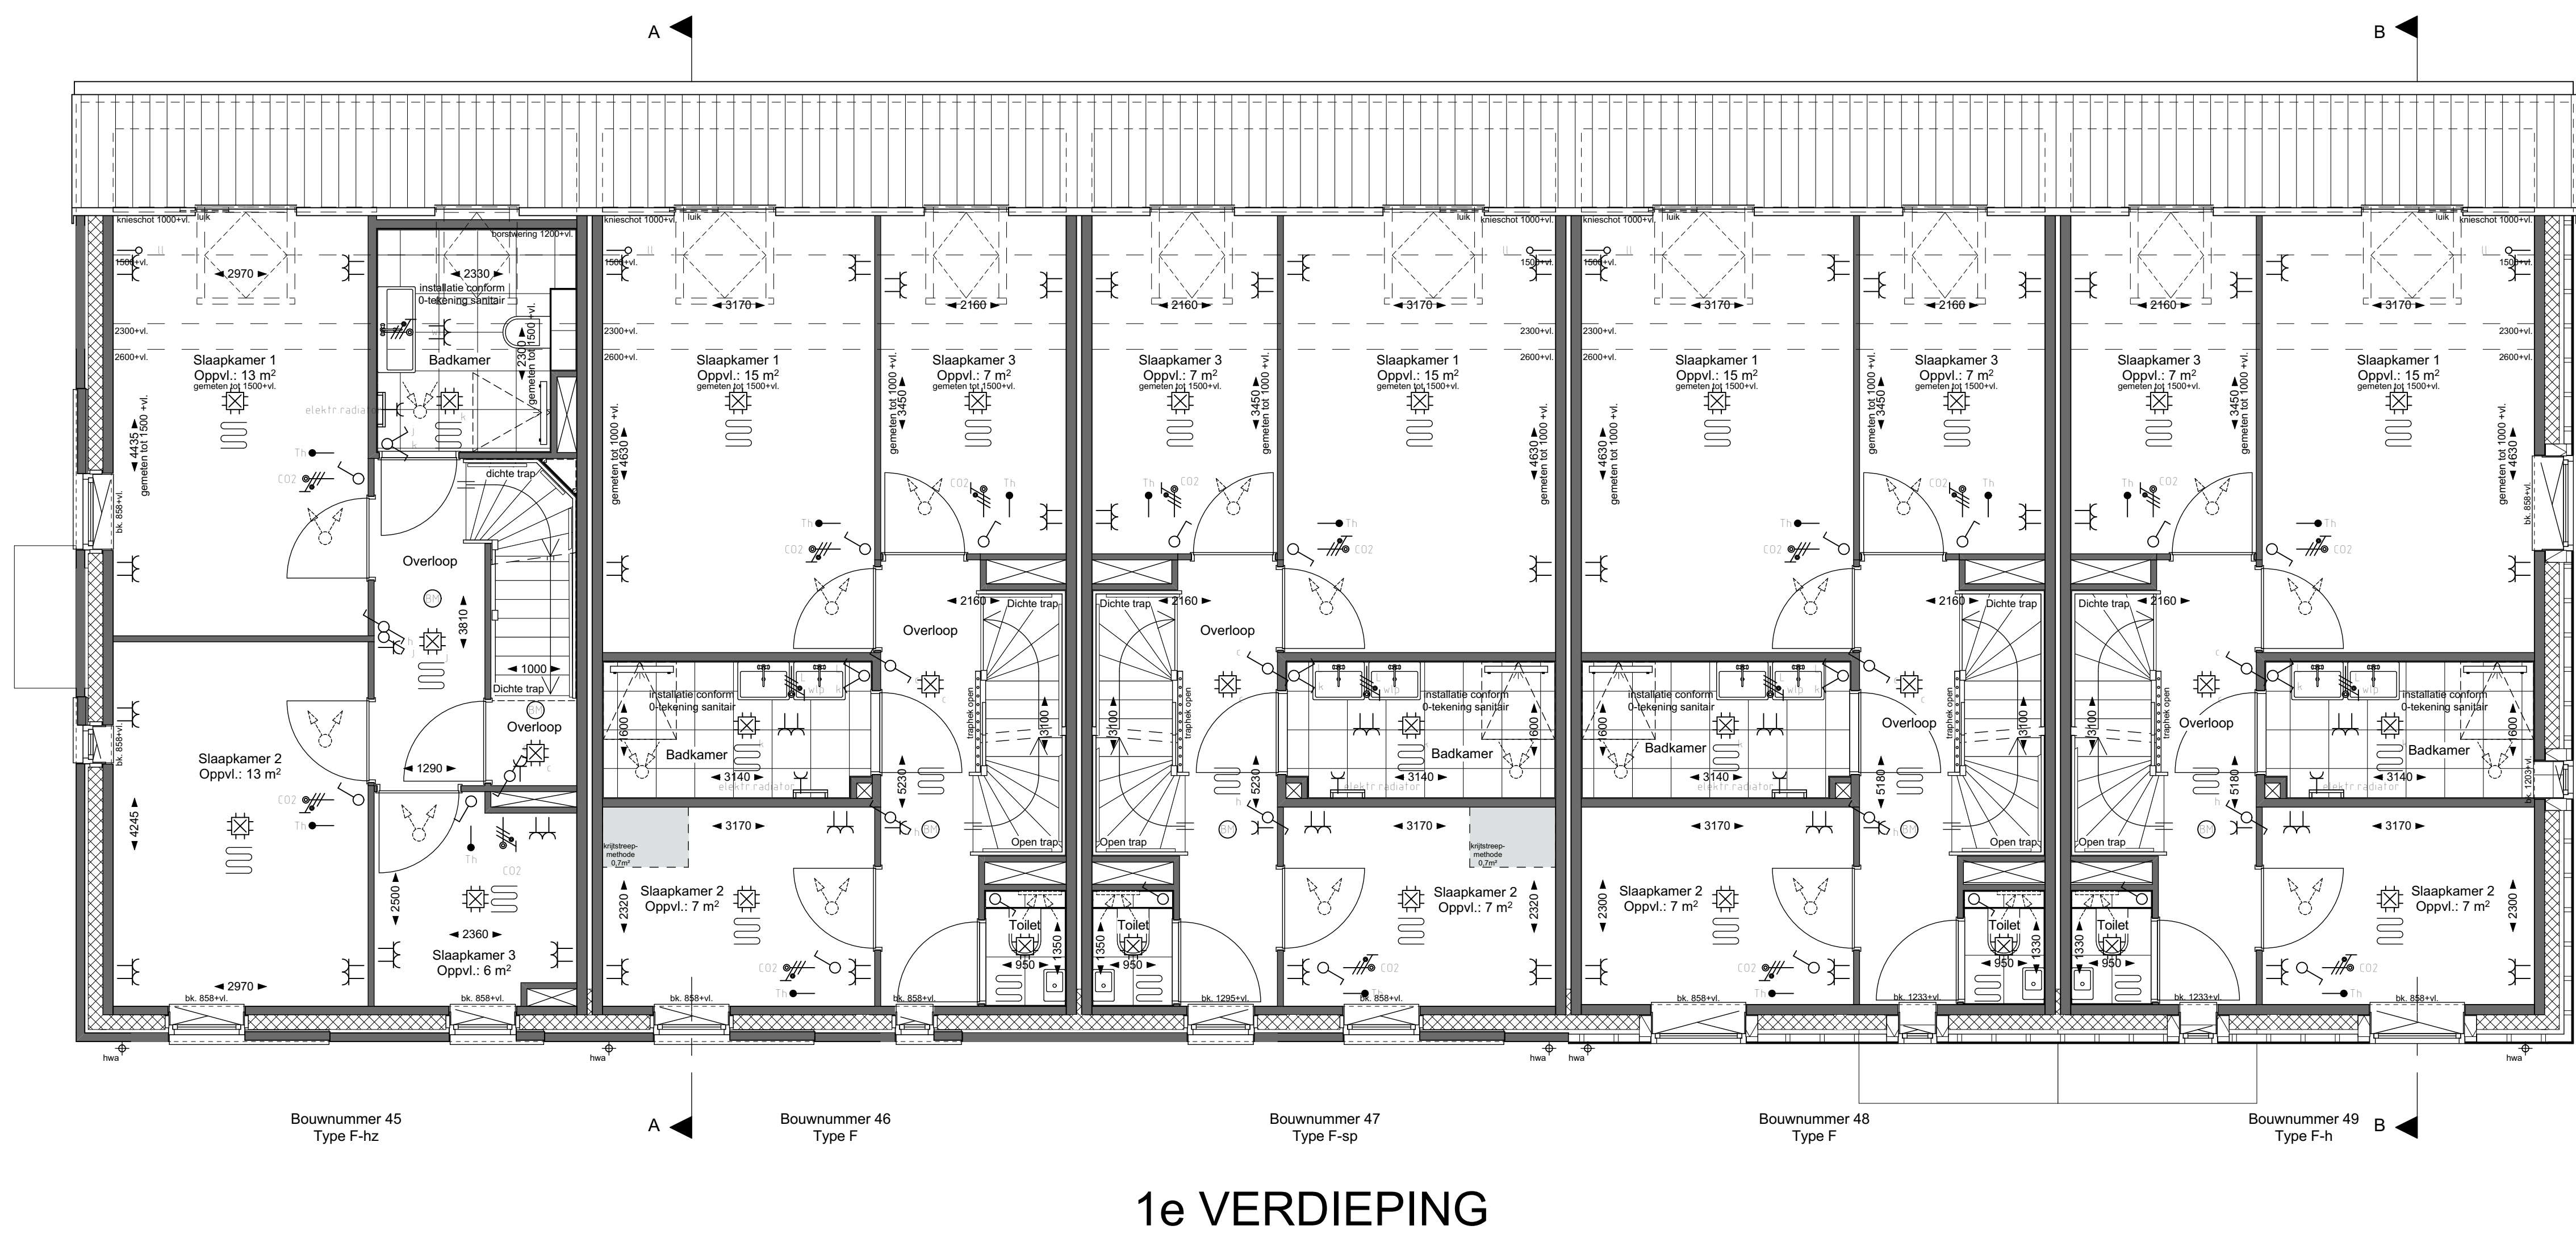


 

Renvooi symbolen

- opelplaats wasmachine / wasdroger
- opelplaats mechanische ventilatie unit
voorzien van warmte terugwinning met de benodigde ruimte voor ledigen en onderhoud
- opelplaats warmtepompunit met de benodigde ruimte voor ledigen en onderhoud
- ruimte voorzien van vloerverwarming
- verdeler vloerverwarming met of zonder omleiding
verwarming (elektrische radiator)
- luchtbevoerpunten mechanische ventilatie (plafond)
- luchtbevoerpunten mechanische ventilatie (plafond)
- omvormer pv-installatie
- heren/waarden
buitenruimte
- stalen montagekoppeling zonder bovenlicht, deurbelicht 2515mm
- stalen montagekoppeling zonder bovenlicht, a met eenoverstap in leeg
- Openbare lijn

Renvooi elektrika

- Aansluitpunt, licht op wand
- Aansluitpunt, regeling mechanische ventilatie
- Aansluitpunt, bus
- Brandmelder plafondwand
- Contactdoos
- Contactdoos met lichtpunt
- Contactdoos, enkel
- Contactdoos, dubbel
- Contactdoos, dubbel
- Enkelzijdige schakelaar met contactdoos enkel
- Lamp, armatuur op wand (aansluitingskast)
- Lamp, armatuur op wand (aansluitingskast)
- Schakelaar, enkel
- Schakelaar, dubbel
- Schakelaar, wissel
- Thermostaatbediening, bedraad
- Wandcontactdoos dubbel, verticaal geplaatst

Renvooi gevelafwerking

- Metselwerk plet: Antraciet
- Metselwerk opgaande gevel: Geel gemaakt
- Aansluiting: Geel gemaakt
- Metselwerk opgaande gevel: Antraciet
- Metselwerk vellen: lichtgrijs
- Plasterwerk: Witte balje
- Verticale houten gevelbekleding: zwart
- Dakbekleding: Keramische pan, leeg

Disclaimer

De op deze tekening aangegeven maten zijn circa maten in millimeters en kunnen de werkdruk van de werkdruk, afmeting, etc. Aan de op deze tekening aangegeven maten kunnen geen rechten worden ontleend. De definitieve maten worden vastgesteld op de definitieve tekening. 